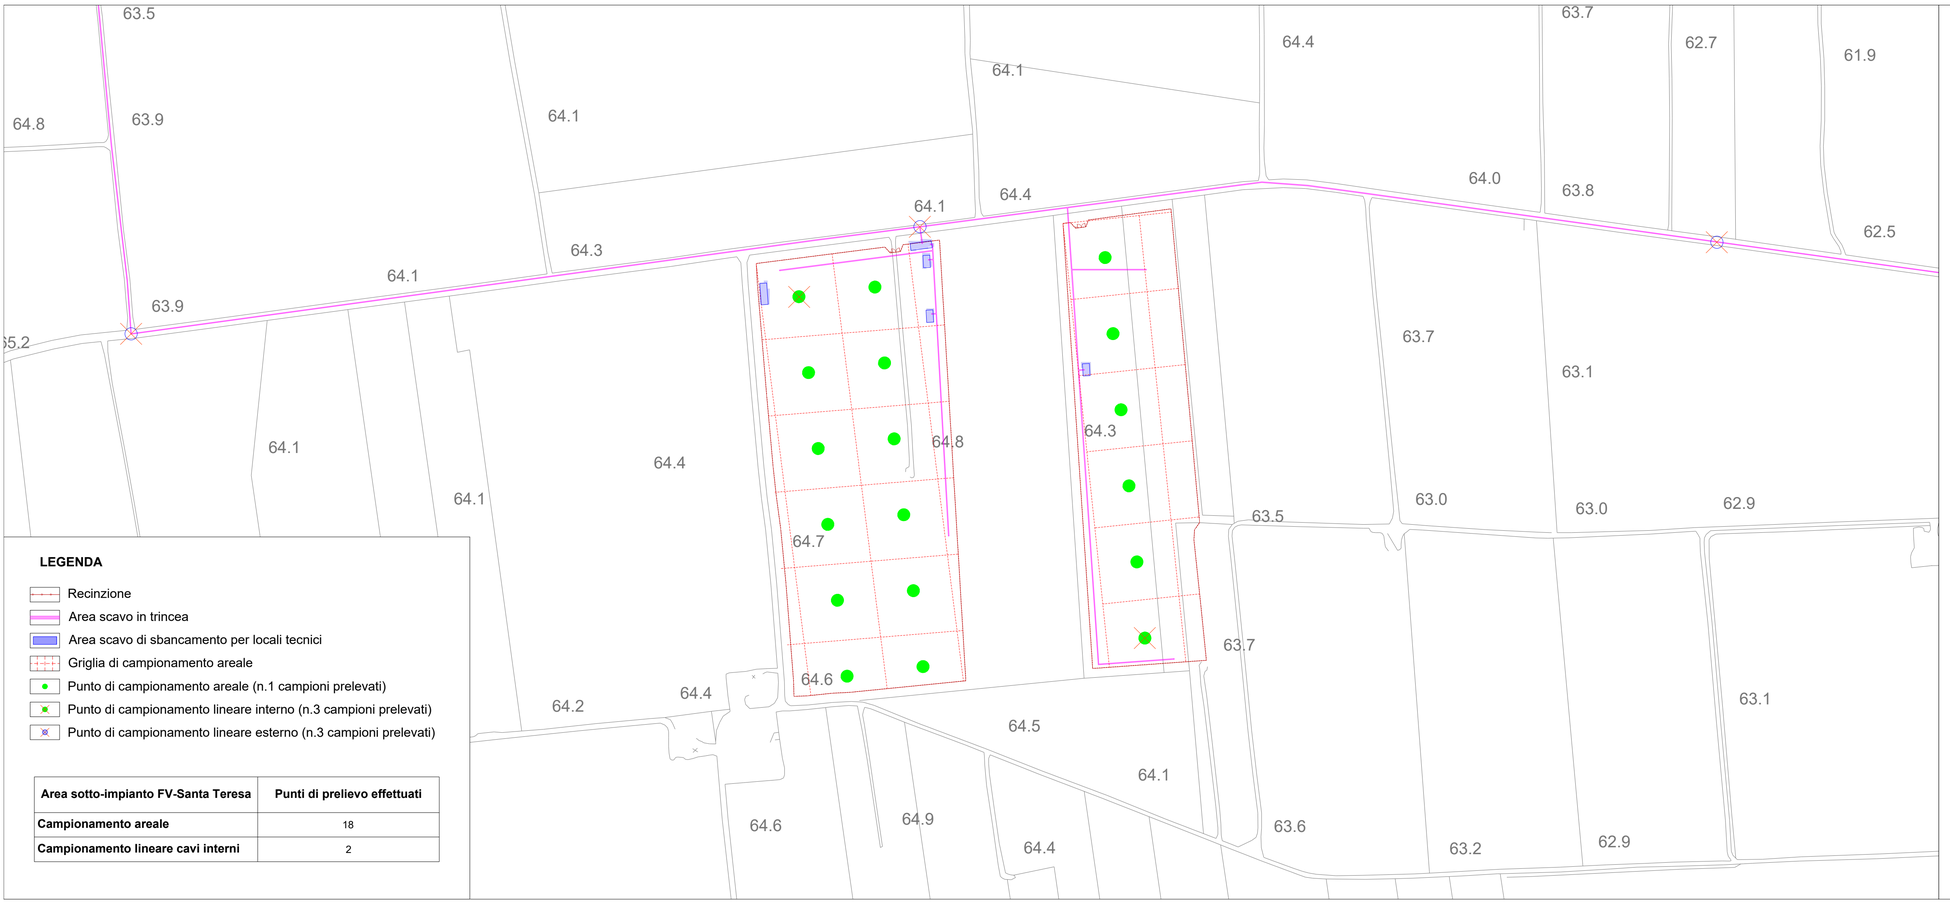

LEGENDA

- Recinzione
- Area scavo in trincea
- Area scavo di sbancamento per locali tecnici
- Griglia di campionamento areale
- Punto di campionamento areale (n.1 campioni prelevati)
- Punto di campionamento lineare interno (n.3 campioni prelevati)
- Punto di campionamento lineare esterno (n.3 campioni prelevati)

Area sotto-impianto FV-Santa Teresa	Punti di prelievo effettuati
Campionamento areale	18
Campionamento lineare cavi interni	2

Regione Puglia
Provincia di Brindisi
Comuni di Brindisi e San Pietro Vernotico

PROGETTO DEFINITIVO: IMPIANTO FV-QUERCIA

OGGETTO:
PROGETTAZIONE E REALIZZAZIONE DI UN IMPIANTO AGRO-FOTOVOLTAICO DELLA POTENZA DI 39,000 MW IN AC E 46,627 MW IN DC E DI TUTTE LE OPERE CONNESSE ED INFRASTRUTTURE

IL COMMITTENTE
SR PROJECT 2 S.R.L.
LARGO DONEGANI GUIDO N. 2 - MILANO (MI)
P.IVA 10707670963
timbro e firma

IL PROGETTISTA
Ing. Giuseppe Santaromita Villa
Collaboratori:
Ing. Torrisi Roberta
Ing. Messina Valeria
Ing. Lo Bello Alessia
Ing. Bazan Flavia
Ing. Cavarretta Maria Vincenza
Ing. Conoscenti Rosalia
Ing. Lala Rosa Maria
Ing. Pintaldi Giulia
Ing. Scaccialferro Anna
timbro e firma

TAVOLA	ELABORATO	SCALA
T18.2	PIANO DI CAMPIONAMENTO SOTTOIMPIANTO FV-SANTA TERESA	1:2.000

REVISIONE	CODICE DI RINTRACCIABILITÀ	DATA
rev. 01	201800623	11/01/2023

TIMBRO ENTE AUTORIZZANTE