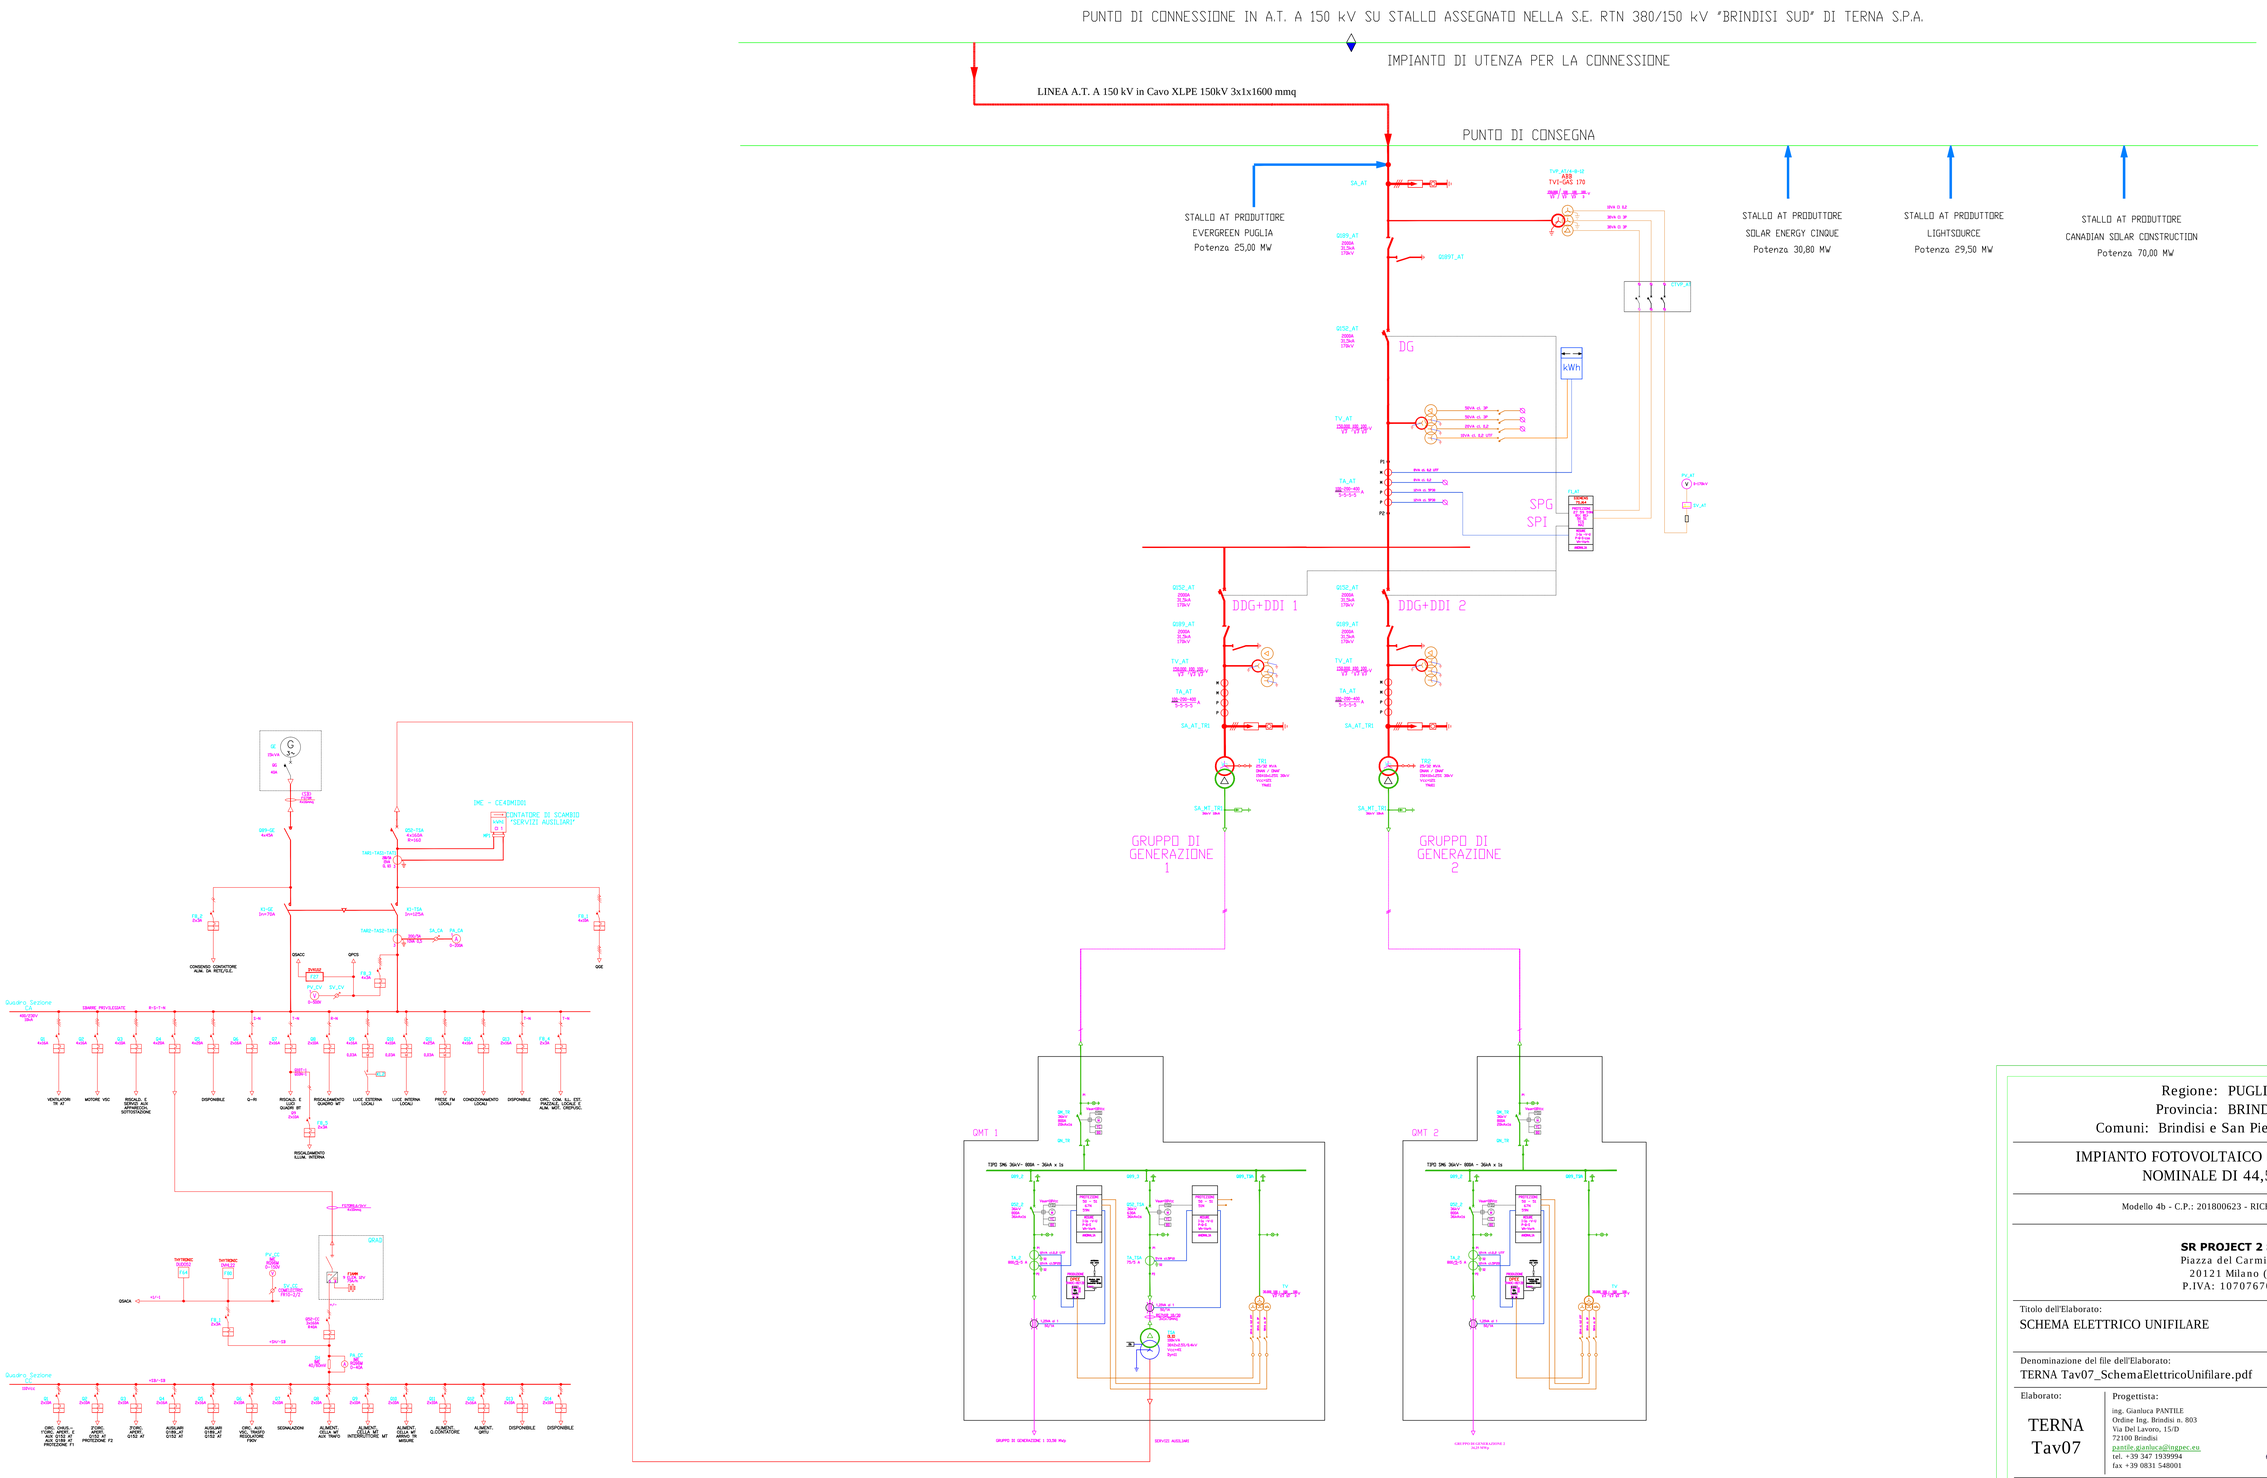

Regione: PUGLIA
Provincia: BRINDISI
Comuni: Brindisi e San Pietro Vernotico

IMPIANTO FOTOVOLTAICO DELLA POTENZA NOMINALE DI 44,55 MWp

Modello 4b - C.P.: 201800623 - RICHIESTA BENESTARE

SR PROJECT 2 S.r.l.
Piazza del Carmine, 4
20121 Milano (MI)
P.IVA: 10707670963

Titolo dell'Elaborato:
SCHEMA ELETTRICO UNIFILARE

Denominazione del file dell'Elaborato:
TERNA Tav07_SchemaElettricoUnifilare.pdf

Elaborato:
TERNA
Tav07

Progettista:
ing. Gianluca PANTILE
Ordine Ing. Brindisi n. 803
Via Del Lavoro, 15/D
72100 Brindisi
pantile.gianluca@ingpec.eu
tel. +39 347 1939994
fax +39 0831 548001

Visti / Firme / Timbri:

Formato di stampa: A0 - Scala N.A.

Data	Revisione	DESCRIZIONE	Elaborazione	Verifica e controllo
31.08.2020	0	PRIMA EMISSIONE	ing. Gianluca PANTILE	ing. Gianluca PANTILE

REVISIONI