Regione Puglia
Provincia di Brindisi
Comuni di Brindisi e San Pietro Vernotico

PROGETTO DEFINITIVO: IMPIANTO FV-QUERCIA

OGGETTO:
PROGETTAZIONE E REALIZZAZIONE DI UN IMPIANTO AGRO-FOTOVOLTAICO DELLA POTENZA DI 39.000 MW IN AC E 46,627 MW IN DC E DI TUTTE LE OPERE CONNESSE ED INFRASTRUTTURE

IL COMMITTENTE
SR PROJECT 2 S.R.L.
LARGO DONEGANI GUIDO N. 2 - MILANO (MI)
P.IVA 10707670963
firma e firma

IL PROGETTISTA
Ing. Giuseppe Santaromita Villa
Collaboratori:
Ing. Tonia Rosaria
Ing. Massimo Valeria
Ing. Cosmo Valentina
Ing. Quarta Anna
Ing. Quarantiello Antonio Vincenzo
Ing. Cannarile Rosario
Ing. Ferrante Giuseppe
Ing. Finardi Enrico
Ing. Santaromita Giuseppe
firma e timbro

COD. ELAB:	ELABORATO	SCALA
T17.7	AREE DI CANTIERE E DI STOCCAGGIO TEMPORANEO DEI MATERIALI_OPERE DI CONNESSIONE	1:25.000/1:5.000 1:1.500
REVISIONE: rev. 01	CODICE DI RINTRACCIABILITÀ: 201800623	DATA: 11/01/2023

TIMBRO ENTE AUTORIZZANTE

LEGENDA

FV-Quercia

Aree impianto
- Perimetro area disponibile
- Recinzione area impianto
- Area impianto

Opere di connessione

Opere di connessione impianto

Cavi interrati
- cavo MT di parallelo

Opere di connessione alla rete
- Dorsale MT interrata
- SSEU FV-Quercia
- locali SSEU FV-Quercia
- SSEU altra ditta
- Area sbarre AT condivise
- Sbarre AT condivise
- Elettrodotto AT interrato
- Stallo condiviso assegnato
- SE Brindisi sud

Aree di cantiere e stoccaggio materiale
- Aree di stoccaggio temporaneo dei materiali
- Aree di cantiere SSEU
- Aree di cantiere per scavi in trincea e di sbancamento

Inquadramento generale su ortofoto - scala 1:25.000

Dettaglio 1 - Inquadramento su CTR - scala 1:1.500

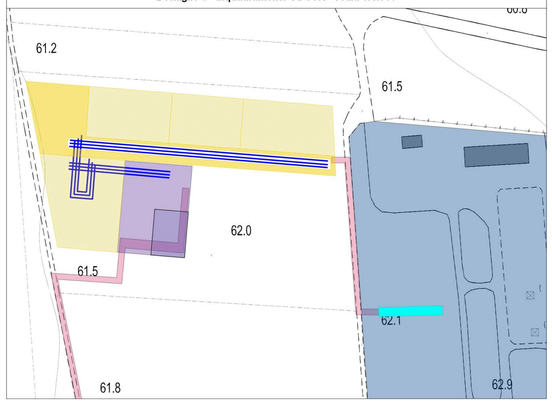

Dettaglio 2 - Inquadramento su CTR - scala 1:5.000

Dettaglio 3 - Inquadramento su CTR - scala 1:5.000

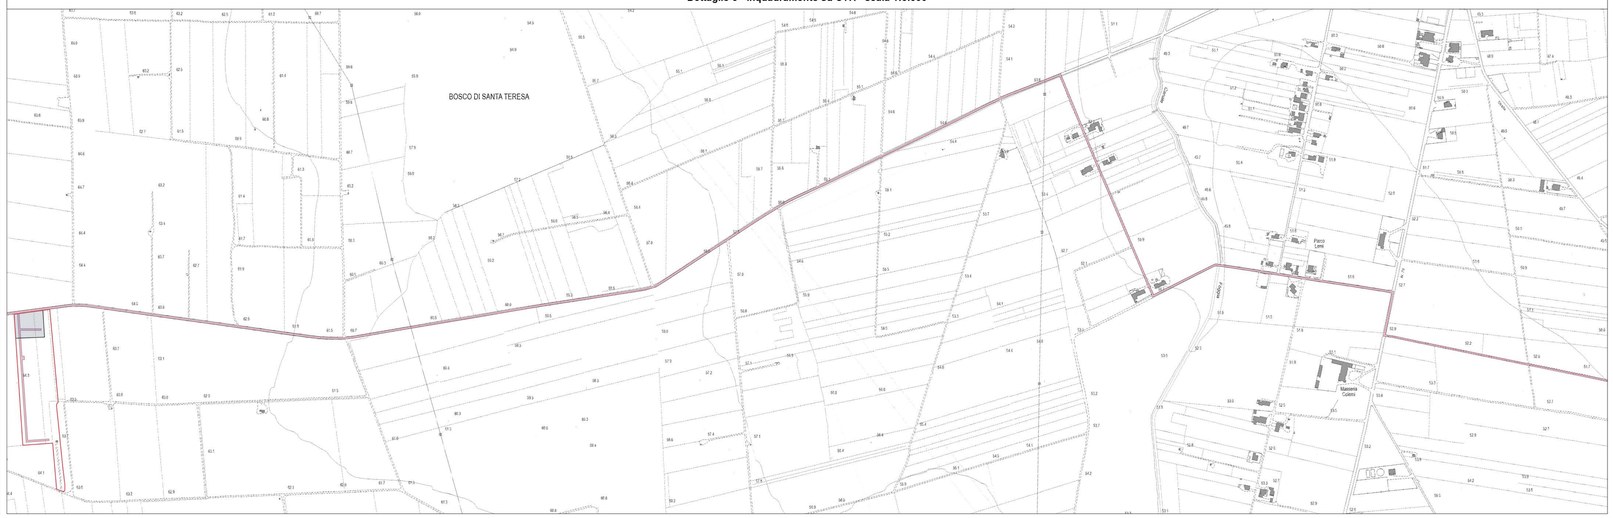

Dettaglio 4 - Inquadramento su CTR - scala 1:5.000

Dettaglio 5 - Inquadramento su CTR - scala 1:5.000