



Regione Puglia
Provincia di Brindisi
Comuni di Brindisi e San Pietro Vernotico

PROGETTO DEFINITIVO: IMPIANTO FV-QUERCIA



OGGETTO:
PROGETTAZIONE E REALIZZAZIONE DI UN IMPIANTO AGRO-FOTOVOLTAICO DELLA POTENZA DI 39,000 MW IN AC E 46,627 MW IN DC E DI TUTTE LE OPERE CONNESSE ED INFRASTRUTTURE

IL COMMITTENTE SR PROJECT 2 S.R.L. LARGO DONEGANI GUIDO N. 2 - MILANO (MI) P.IVA 10707670963		IL PROGETTISTA Ing. Giuseppe Santaromita Villa Collaboratori: Ing. Tommaso Roberto Ing. Massimo Vianello Ing. Lo Bello Alessia Ing. Stefan Filaro Ing. Cavarella Maria Vincenza Ing. Concorsini Rossella Ing. Lella Rosa Maria Ing. Piraschi Guido Ing. Spaccaloro Anna	
COD. ELAB: T23	ELABORATO INQUADRAMENTO GENERALE SU PIANO FAUNISTICO VENATORIO	SCALA 1:50.000	
REVISIONE rev. 01	CODICE DI RINTRACCIABILITÀ 201800623	DATA 11/01/2023	
TIMBRO ENTE AUTORIZZANTE			

LEGENDA

FV-Quercia

Aree impianto

Recinzione area impianto

Area impianto

Opere di connessione

Opere di connessione impianto

Cavi interrati

cavo MT di parallelo

Opere di connessione alla rete

Dorsale MT interrata

SSEU FV-Quercia

SSEU altra ditta

Area sbarre AT condivise

Sbarre AT condivise

Elettrodotto AT interrato

Stallo condiviso assegnato

SE Brindisi sud

Piano faunistico venatorio


OASI DI PROTEZIONE

ZONE DI RIPOPOLAMENTO E CATTURA

FONDI CHIUSI

ZONE PER L'ADDESTRAMENTO CANI

Aree percorse dal fuoco (2009-2016)

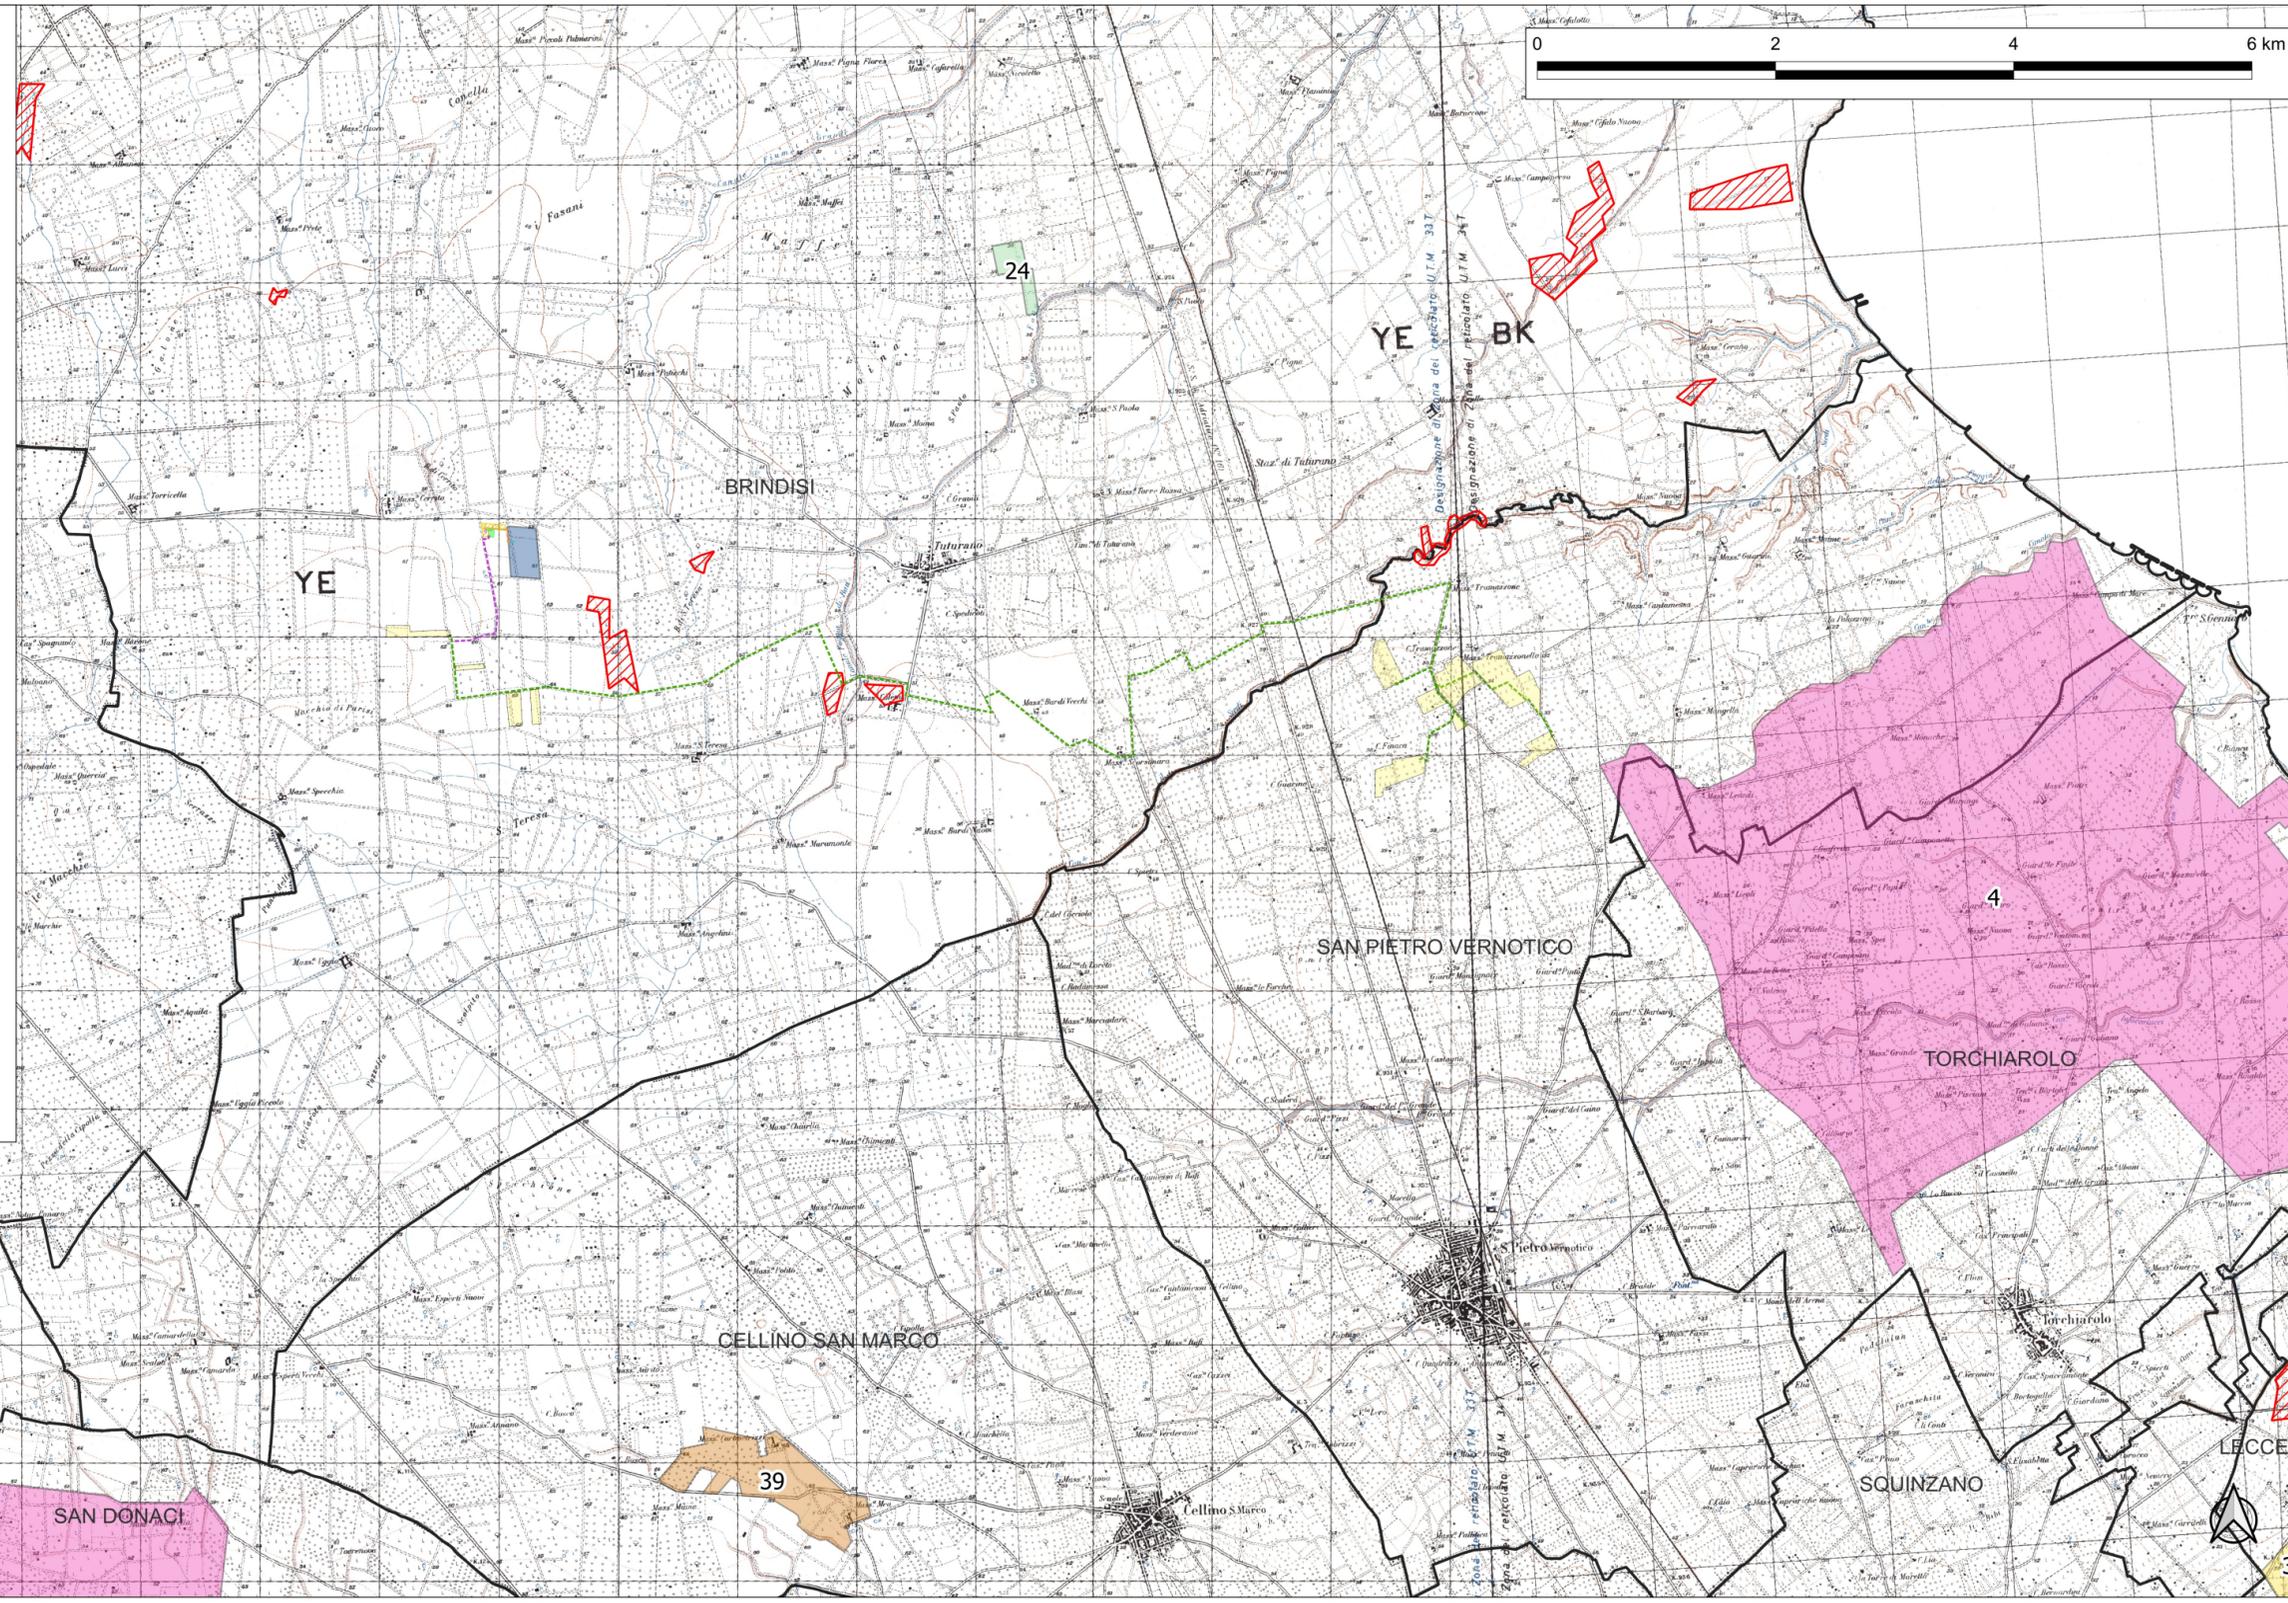

N°	Denominazione
39	Curtipetrizzi Sup. 58 ha
14	Masseria Angeli Sup. 2483,4 ha
24	Nicoletto Sup. 10 ha
37	C.da Palude Balsamo
4	Campo di Mare - Lendinuso