



INQUADRAMENTO SU ORTOFOTO

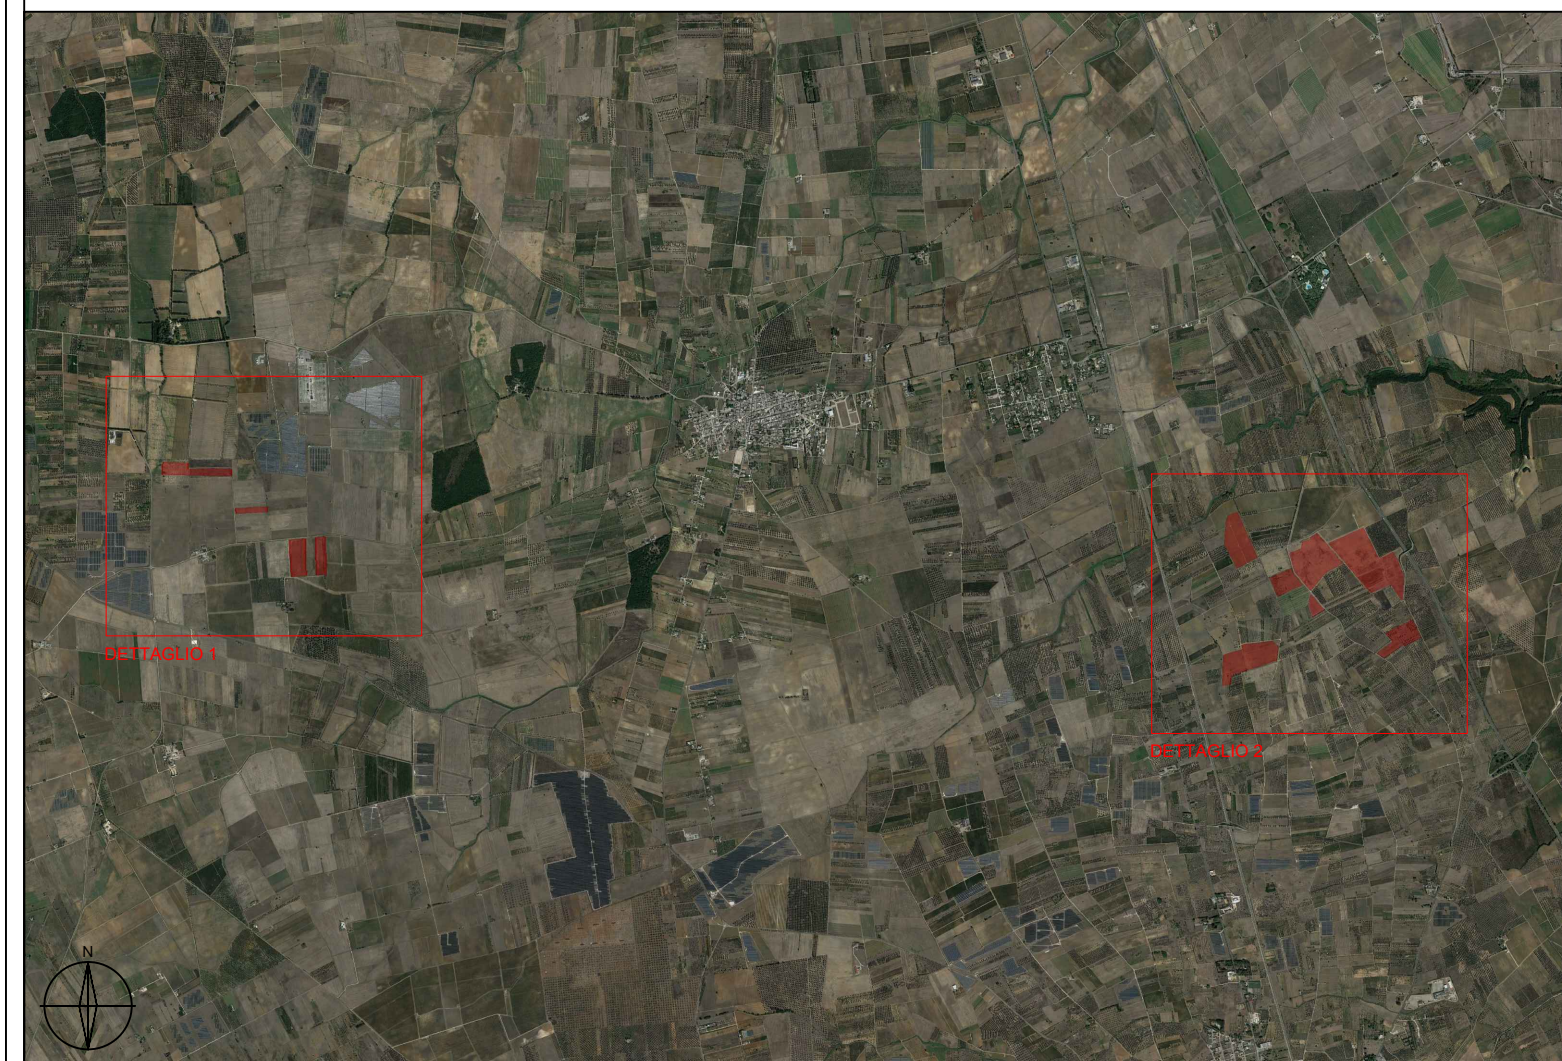

DETTAGLIO 2 - PUNTI DI PRESA FOTOGRAFICA

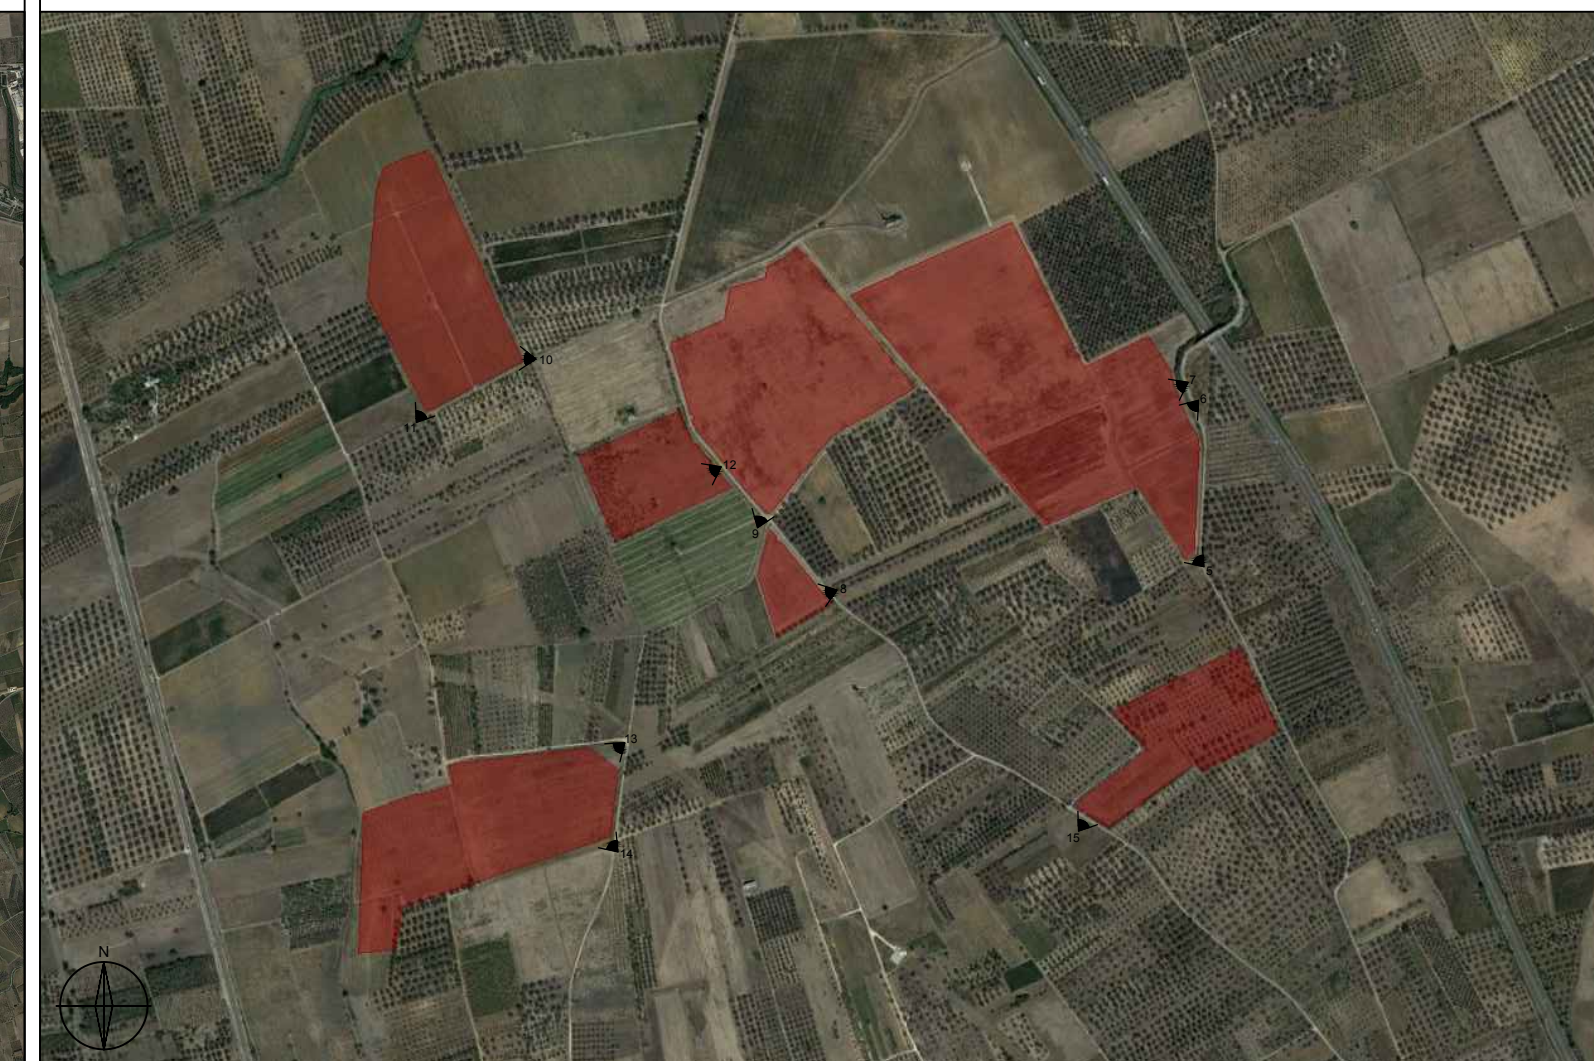

DETTAGLIO 1 - PUNTI DI PRESA FOTOGRAFICA



Regione Puglia
Provincia di Brindisi
Comuni di Brindisi e San Pietro Vernotico

PROGETTO DEFINITIVO: IMPIANTO FV-QUERCIA



OGGETTO:
PROGETTAZIONE E REALIZZAZIONE DI UN IMPIANTO AGRO-FOTOVOLTAICO
DELLA POTENZA DI 39.000 MW IN AC E 46.627 MW IN DC E DI TUTTE LE OPERE
CONNESSE ED INFRASTRUTTURE

IL COMMITTENTE SR PROJECT 2 S.R.L. LARGO DONEGANI GUIDO N. 2 - MILANO (MI) P.IVA 10707670963		IL PROGETTISTA Ing. Giuseppe Santaromita Villa	
TAVOLA T24.1	ELABORATO DOCUMENTAZIONE FOTOGRAFICA STATO ATTUALE	SCALA	
REVISIONE rev. 01	CODICE DI RINTRACCIABILITÀ 201800623	DATA 11/01/2023	
TIMBRO ENTE AUTORIZZANTE			