INQUADRAMENTO GENERALE - scala 1:25.000

GRIGLIA SEZIONI SOTTO-IMPIANTO FV- LEANZI - *scala 1:2.000*

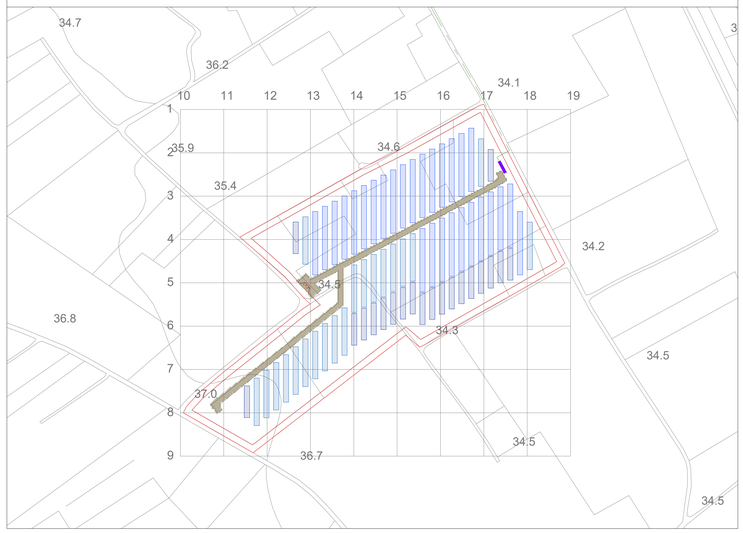

LEGENDA

- Area disponibile
- Area impianto
- Strutture di supporto moduli fotovoltaici
- Viabilità interna impianto
- Recinzione
- Cabina di parallelo (C. Paral.)
- Dorsale MT interrata
- Cavidotto MT di parallelo interrato
- SE 380/150 kV di Brindisi Sud
- Stallo condiviso assegnato
- SSEU altre ditte
- Area sbarre AT condivise
- SSEU FV-Quercia
- Sbarre condivise
- Cavidotto AT interrato

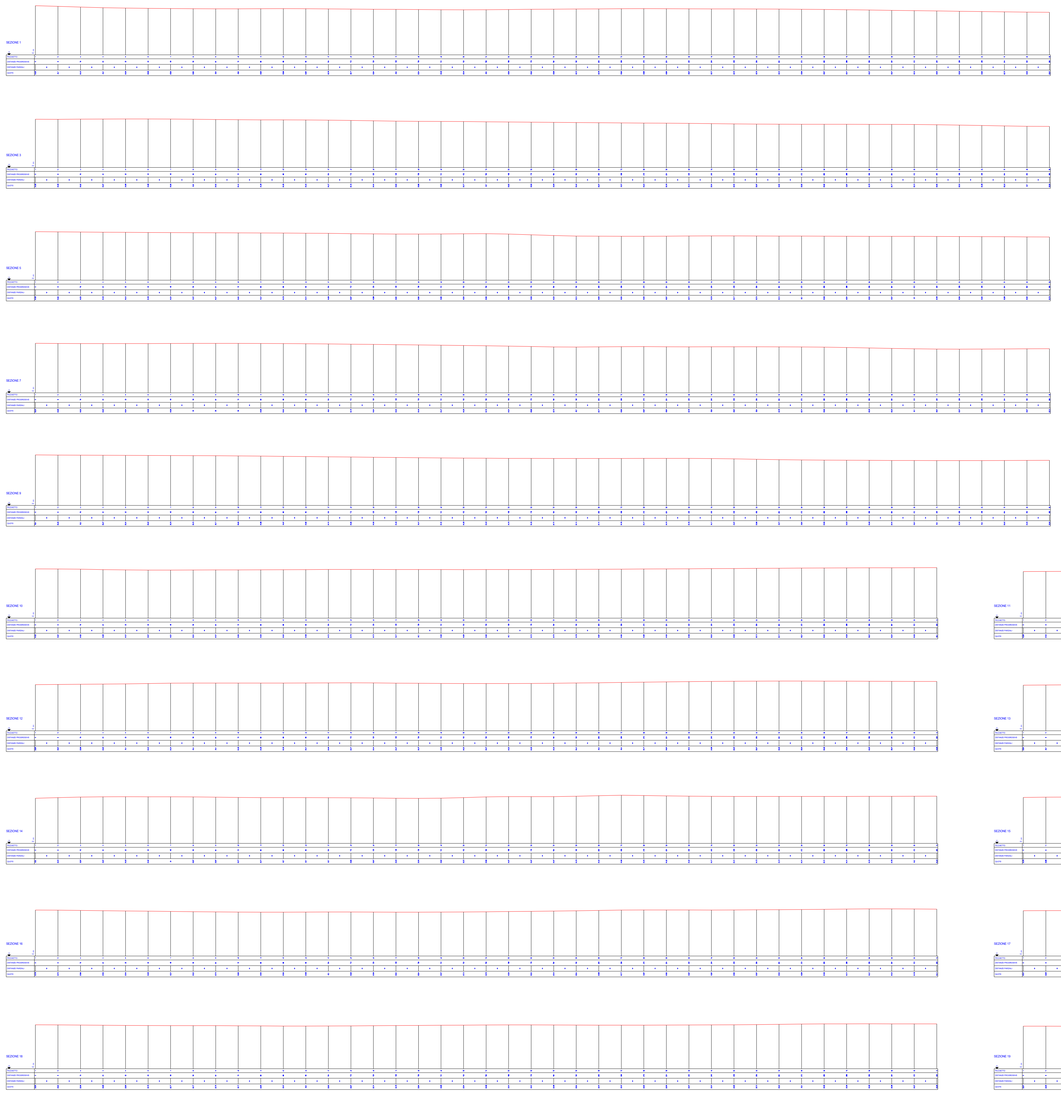

Regione Puglia
Provincia di Brindisi
Comuni di Brindisi e San Pietro Vernotico

PROGETTO DEFINITIVO: IMPIANTO FV-QUERCIA

OGGETTO:

PROGETTAZIONE E REALIZZAZIONE DI UN IMPIANTO AGRO-FOTOVOLTAICO DELLA POTENZA DI 39,000 MW IN AC E 46,627 MW IN DC E DI TUTTE LE OPERE CONNESSE ED INFRASTRUTTURE

IL COMMITTENTE

SR PROJECT 2 S.R.L.
LARGO DONEGANI GUIDO N. 2 - MILANO (MI)
P.IVA 10707670963

timbro e firma

IL PROGETTISTA

Ing. Giuseppe Santaromita Villa

Collaboratori:
Ing. Torna Roberta
Ing. Milanese Valeria
Ing. Ferrante Antonella
Ing. Bazan Flavia
Ing. Canarinita Maria Vincenza
Ing. Cosmai Chiara Maria
Ing. Lale Rosa Maria
Ing. Pintaldi Giulia
Ing. Scarciafeni Anna

timbro e firma

TAVOLA	ELABORATO	SCALA
T28.6	RILIEVO PLANO ALTIMETRICO SOTTO-IMPIANTO FV-LEANZI	1:25.000 1:2.000
REVISIONE: rev. 01	CODICE DI RINTRACCIABILITÀ: 201800623	DATA: 11/01/2023

TIMBRO ENTE AUTORIZZANTE