


Regione Puglia
 Provincia di Brindisi
 Comuni di Brindisi e San Pietro Vernotico
 PROGETTO DEFINITIVO: IMPIANTO FV-QUERCIA



OGGETTO:
 PROGETTAZIONE E REALIZZAZIONE DI UN IMPIANTO AGRO-FOTOVOLTAICO DELLA POTENZA DI 39,000 MW IN AC E 46,627 MW IN DC E DI TUTTE LE OPERE CONNESSE ED INFRASTRUTTURE

IL COMMITTENTE SR PROJECT 2 S.R.L. LARGO DONEGANI GUIDO N. 2 - MILANO (MI) P.IVA 10707670963		IL PROGETTISTA Ing. Giuseppe Santaromita Villa	
timbro e firma 		timbro e firma 	
TAVOLA T4.3	ELABORATO INQUADRAMENTO SU CATASTALE SOTTO-IMPIANTO FV-SAN PAOLO	SCALA 1:2.000	
REVISIONE rev. 01	CODICE DI RINTRACCIABILITÀ 201800623	DATA 11/01/2023	
TIMBRO ENTE AUTORIZZANTE			

INQUADRAMENTO GENERALE IMPIANTO FV-QUERCIA

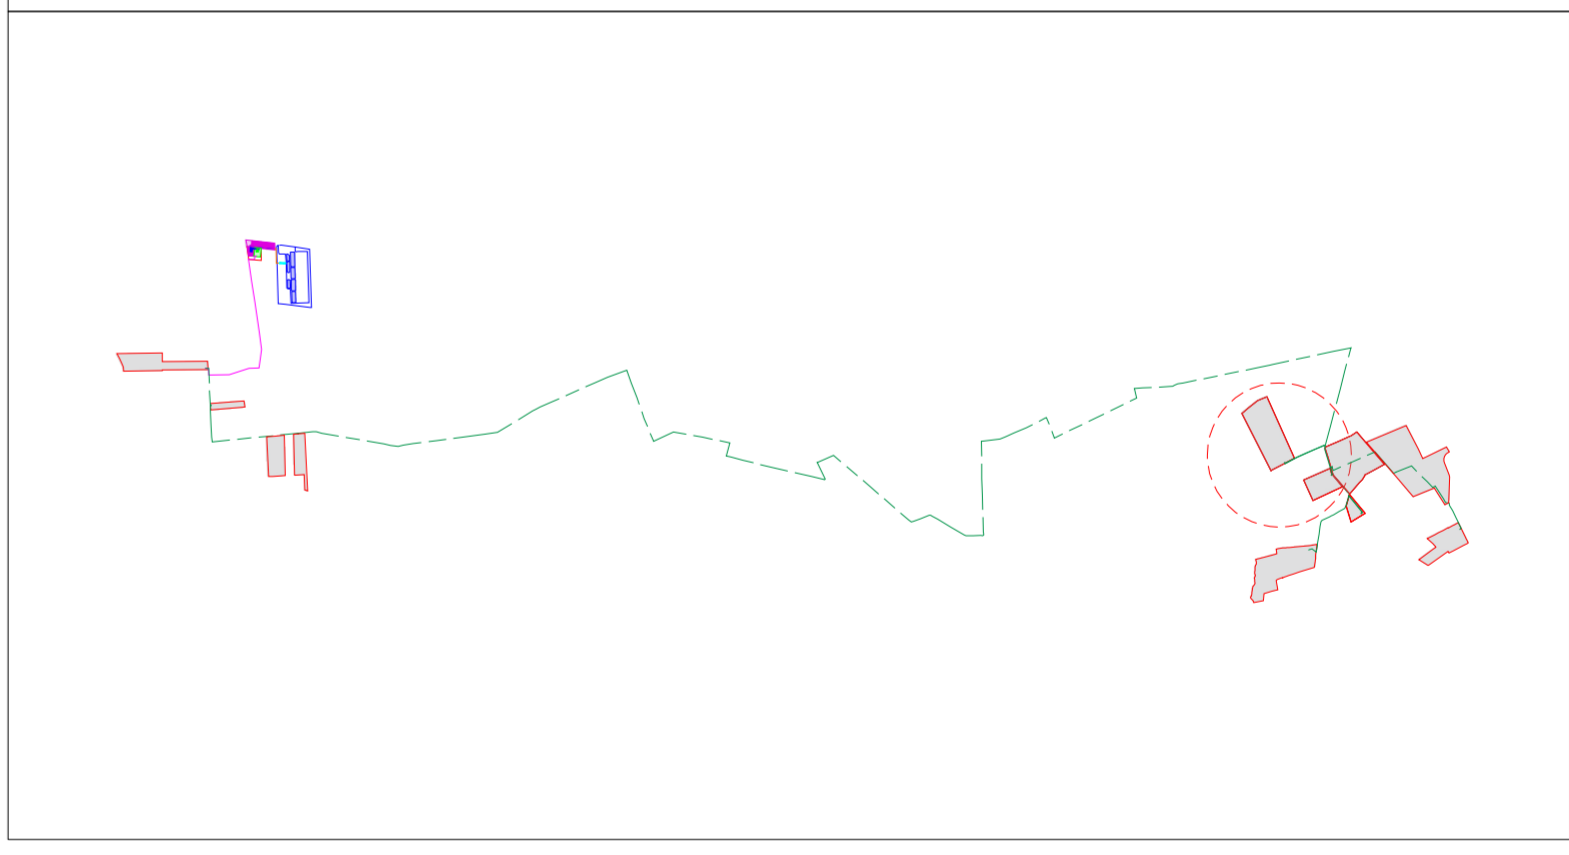

DATI CATASTALI AREE IMPIANTO AGRO-FOTOVOLTAICO FV-QUERCIA

SOTTO-IMPIANTO	COMUNE	FOGLIO	PARTICELLE
FV-SanPaolo	San Pietro Vernotico	6	27-28-55-57-58-64-38

LEGENDA

- Confine area disponibile
- SSEU FV-Camarda
- Area disponibile
- SSEU altre ditte
- Recinzione area impianto
- Area sbarre AT condivise
- Inseguitori monoassiali
- Sbarre AT condivise
- Cavo MT di parallelo interrato
- Percorso elettrodotto in AT
- Cabina di parallelo
- Stallo condiviso assegnato
- Dorsale MT interrata
- SE Brindisi Sud