




COMMISSARIO DELEGATO PER L'EMERGENZA  
 DETERMINATASI NEL SETTORE DEL TRAFFICO E DELLA MOBILITÀ NEL  
 TERRITORIO DELLE PROVINCE DI TREVISO E VICENZA

# SUPERSTRADA A PEDAGGIO PEDEMONTANA VENETA

CONCESSIONARIO		PROGETTISTA					
 <b>SPV srl</b> Via Inverio, 24/A 10146 Torino		Società di progetto ai sensi dell'art. 156 D.LGS 163/06 subentrato all'ATI  Consorzio Stabile fra le Imprese:     SIS S.p.a. Via Inverio, 24/A 10146 Torino Sacyr Construcción S.A.U. INC S.p.a. SIPAL S.p.a. INFRAESTRUCTURAS S.A. Paseo de la Castellana, 63-65 28048 Madrid					
<b>RESPONSABILE PROGETTAZIONE</b>  <b>ORDINE DEGLI INGEGNERI DELLA PROVINCIA DI CUNEO</b> <b>1211</b> Dott. Ing. <i>Claudio Dogliani</i>		<b>RESPONSABILE INTEGRAZIONE PRESTAZIONI SPECIALISTICHE</b>  Dott. Ing. <b>GEORGIOS KALAMARAS</b> n° 8178 H					
<b>COORDINATORE PER LA SICUREZZA IN FASE DI PROGETTAZIONE</b>  Arch. <b>Roberto BONOMI</b> n. 3101		<b>SUPPORTO ALLA PROGETTAZIONE DELL'INFRASTRUTTURA E DELLE OPERE CIVILI</b>  <b>ORDINE INGEGNERI PROVINCIA TARANTO</b> Dott. Ing. <b>TURSO Adriano</b> n° 1400 Sezione A Settore: Civile Ambientale Industriale Informazione					
N. Progr. _____ Cartella N. _____		<b>PROGETTO DEFINITIVO</b> (C.U.P. H51B03000050009)					
<b>TITOLO ELABORATO:</b> <p style="text-align: center;"><b>PROGETTO DELL'INFRASTRUTTURA INTERSEZIONE E SVINCOLI</b>  <b>Svincolo di Montebelluna est - Volpago</b>  <b>Sezioni Trasversali Rampe - Asse 5</b></p>							
<b>P V D S D I S S V 3 C 0 1 3 - 0 0 4 0 0 0 5 D A 0</b>		SCALA: <b>1:200</b>					
REV.	DESCRIZIONE	REDATTO	DATA	VERIFICATO	DATA	APPROVATO	DATA
0	PRIMA EMISSIONE	CCI	24/03/2014	SIPAL	26/03/2014	SIS	28/03/2014
<b>IL RESPONSABILE DEL PROCEDIMENTO:</b>		<b>IL COMMISSARIO:</b>		<input type="checkbox"/> <b>VALIDAZIONE:</b>			
Ing. Giuseppe FASIOL		Ing. Silvano VERNIZZI		PROTOCOLLO : _____ DEL: _____			


SEZIONE N.1  
 PROG. 0.000  
 QP = 83.721

mi 10.223 a sez.n. 2

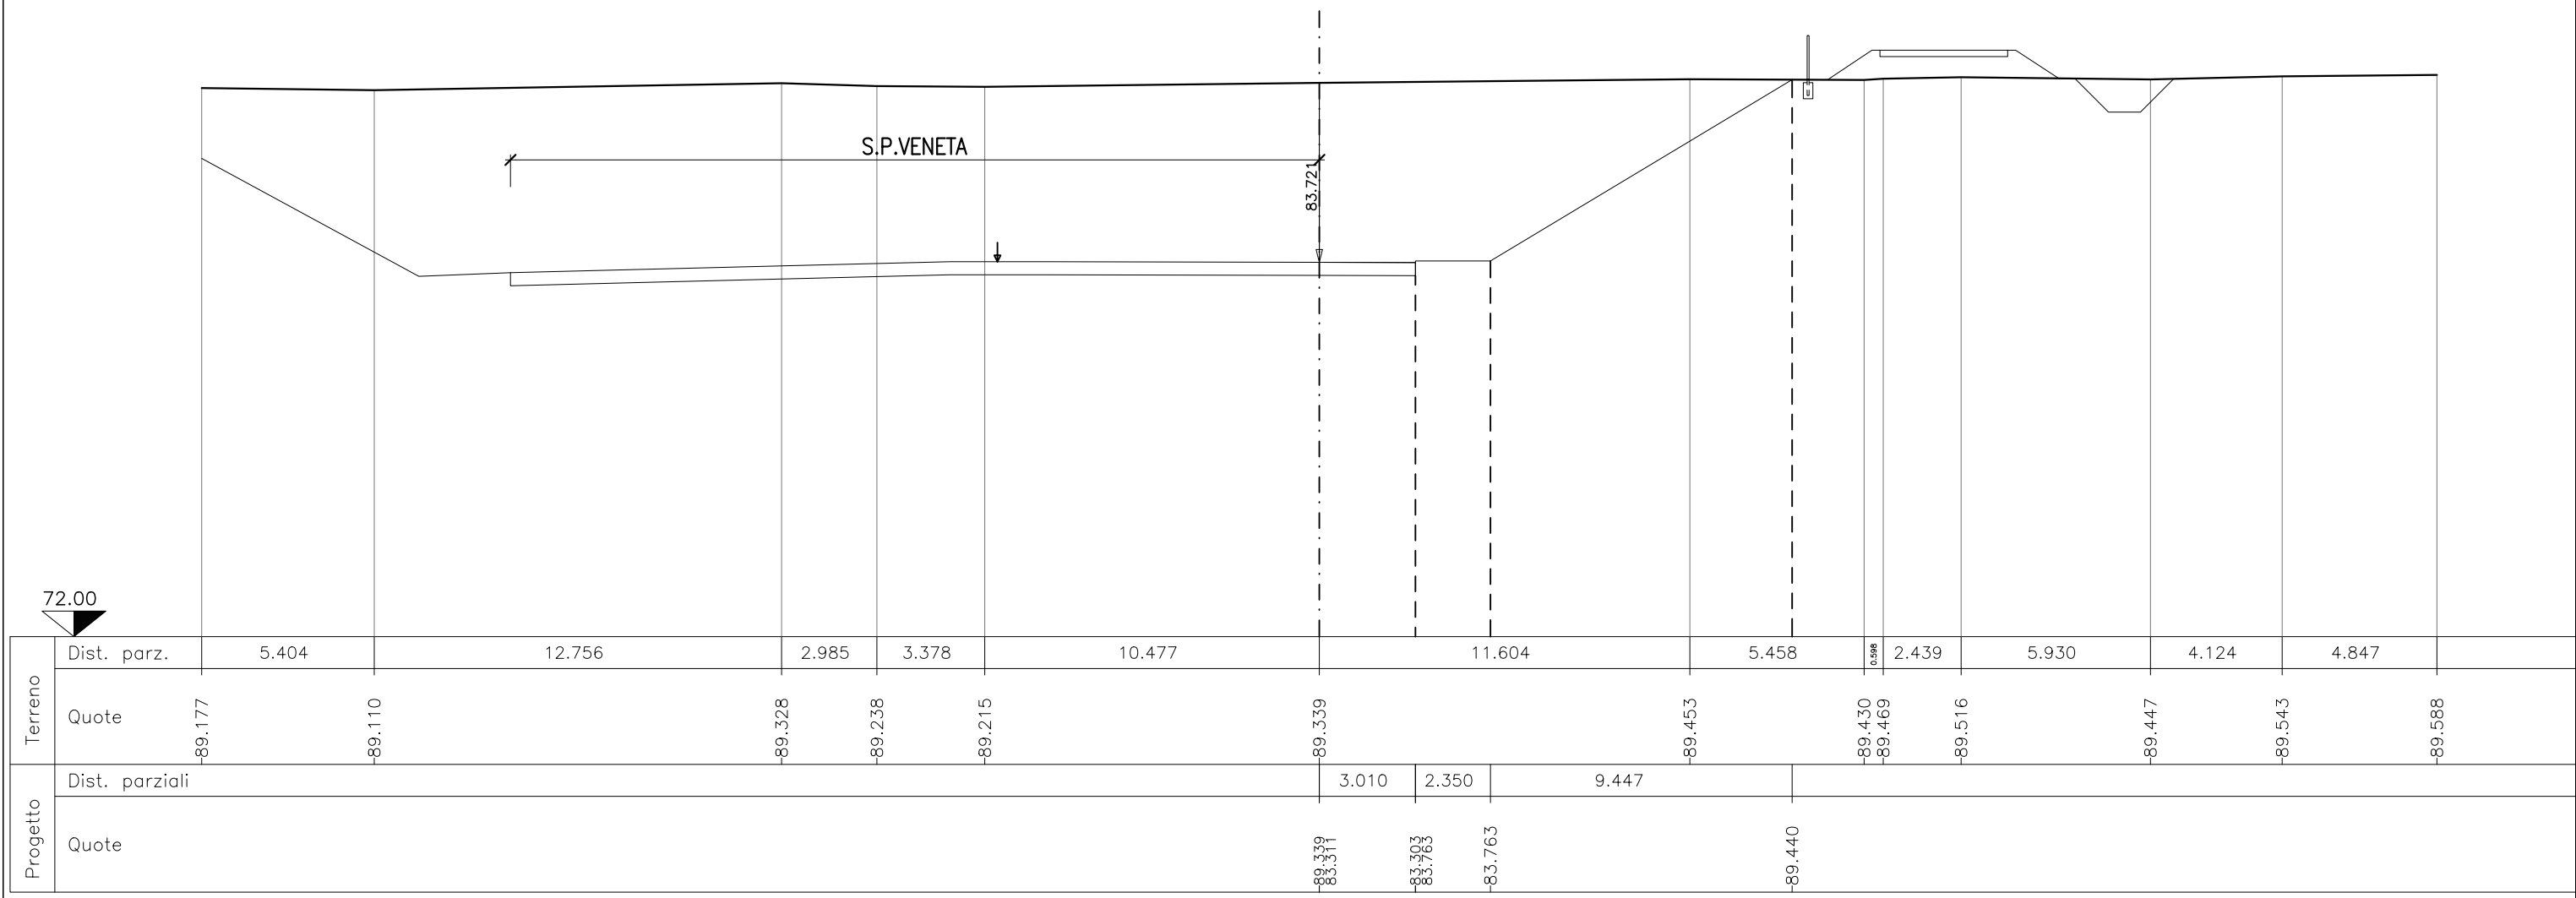


SEZIONE N.2  
 PROG. 10.223  
 QP = 83.672

ml 10.223 da sez.n. 1 ← → ml 14.777 a sez.n. 3

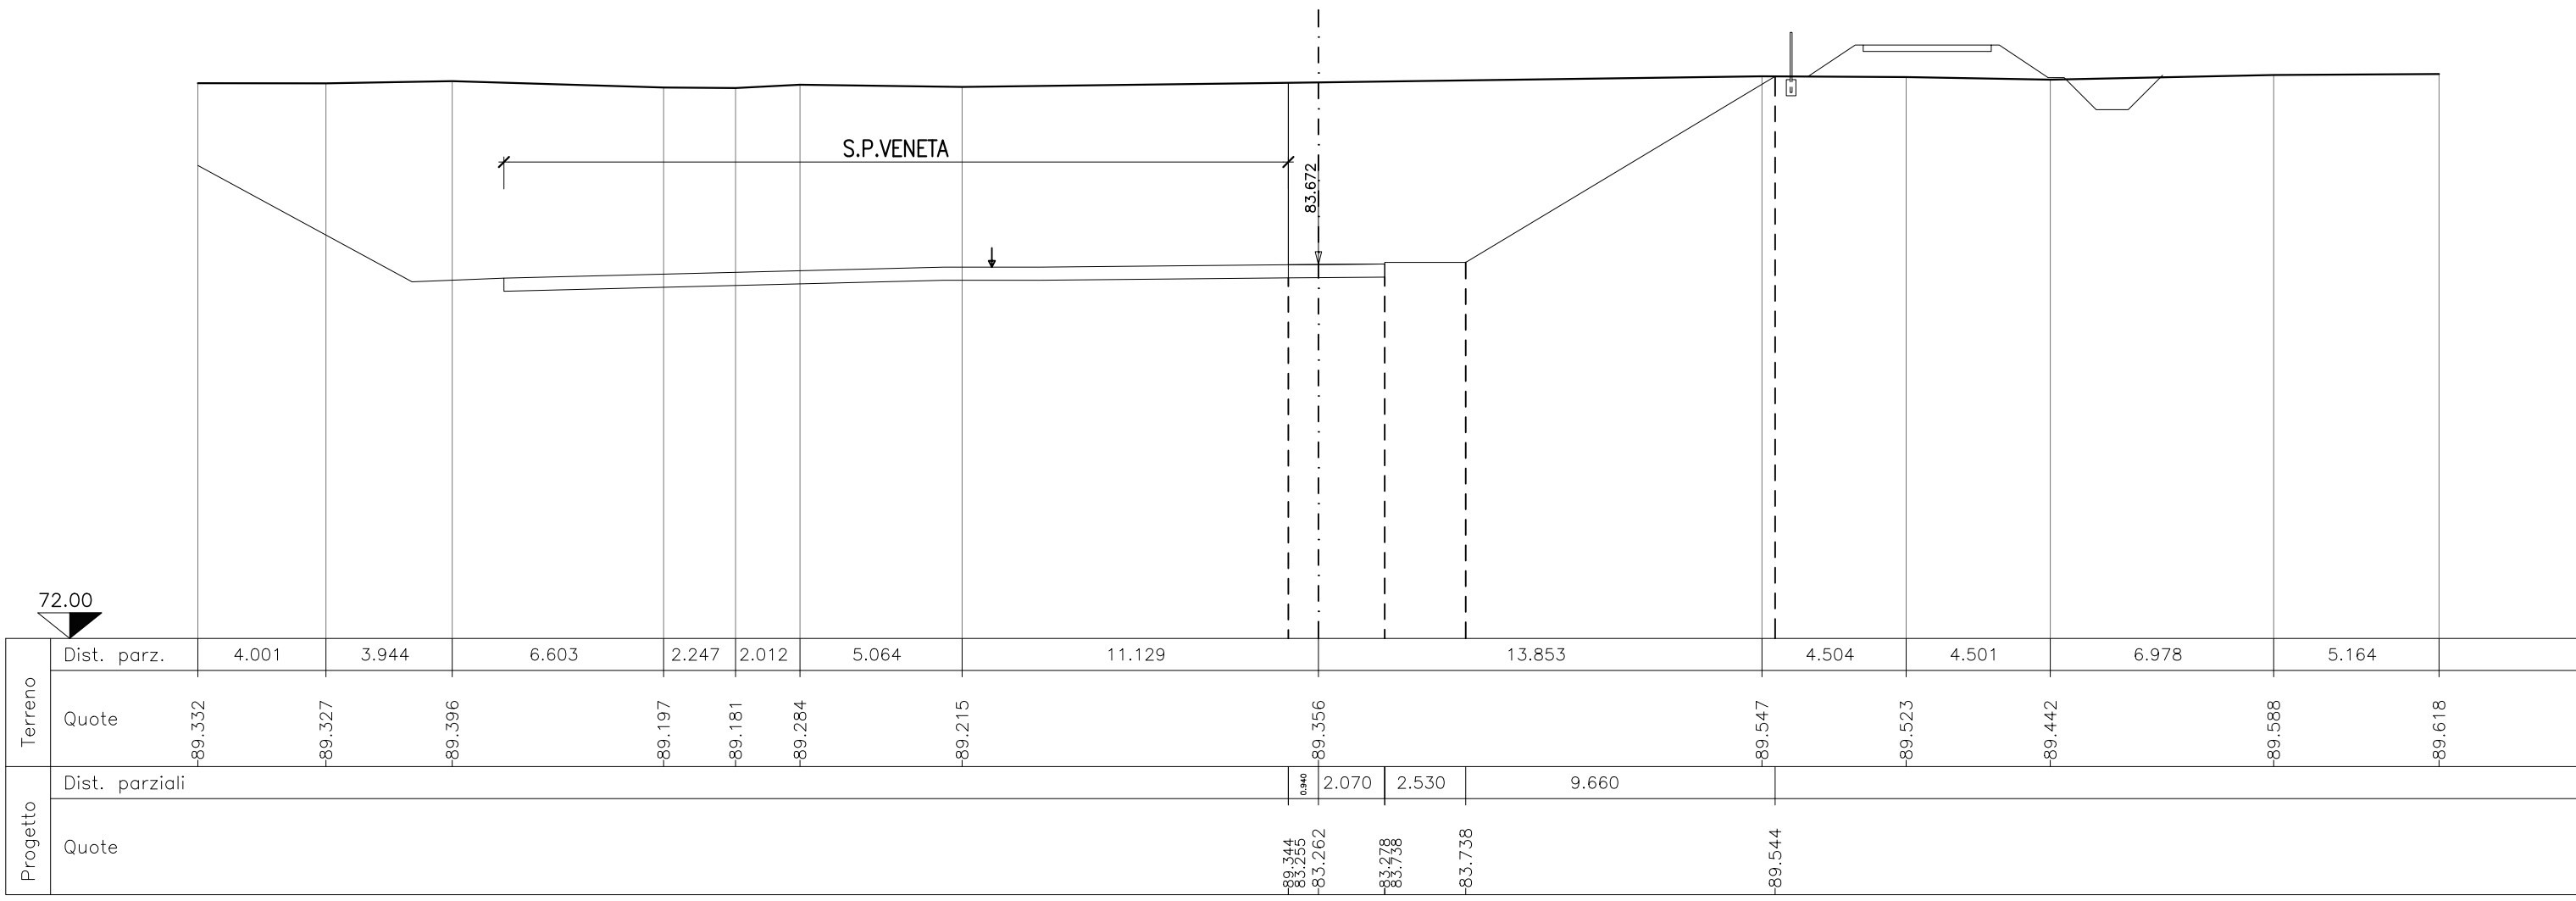

SEZIONE N.3  
 PROG. 25.000  
 QP = 83.672

ml 14.777 da sez.n. 2 ← → ml 10.154 a sez.n. 4

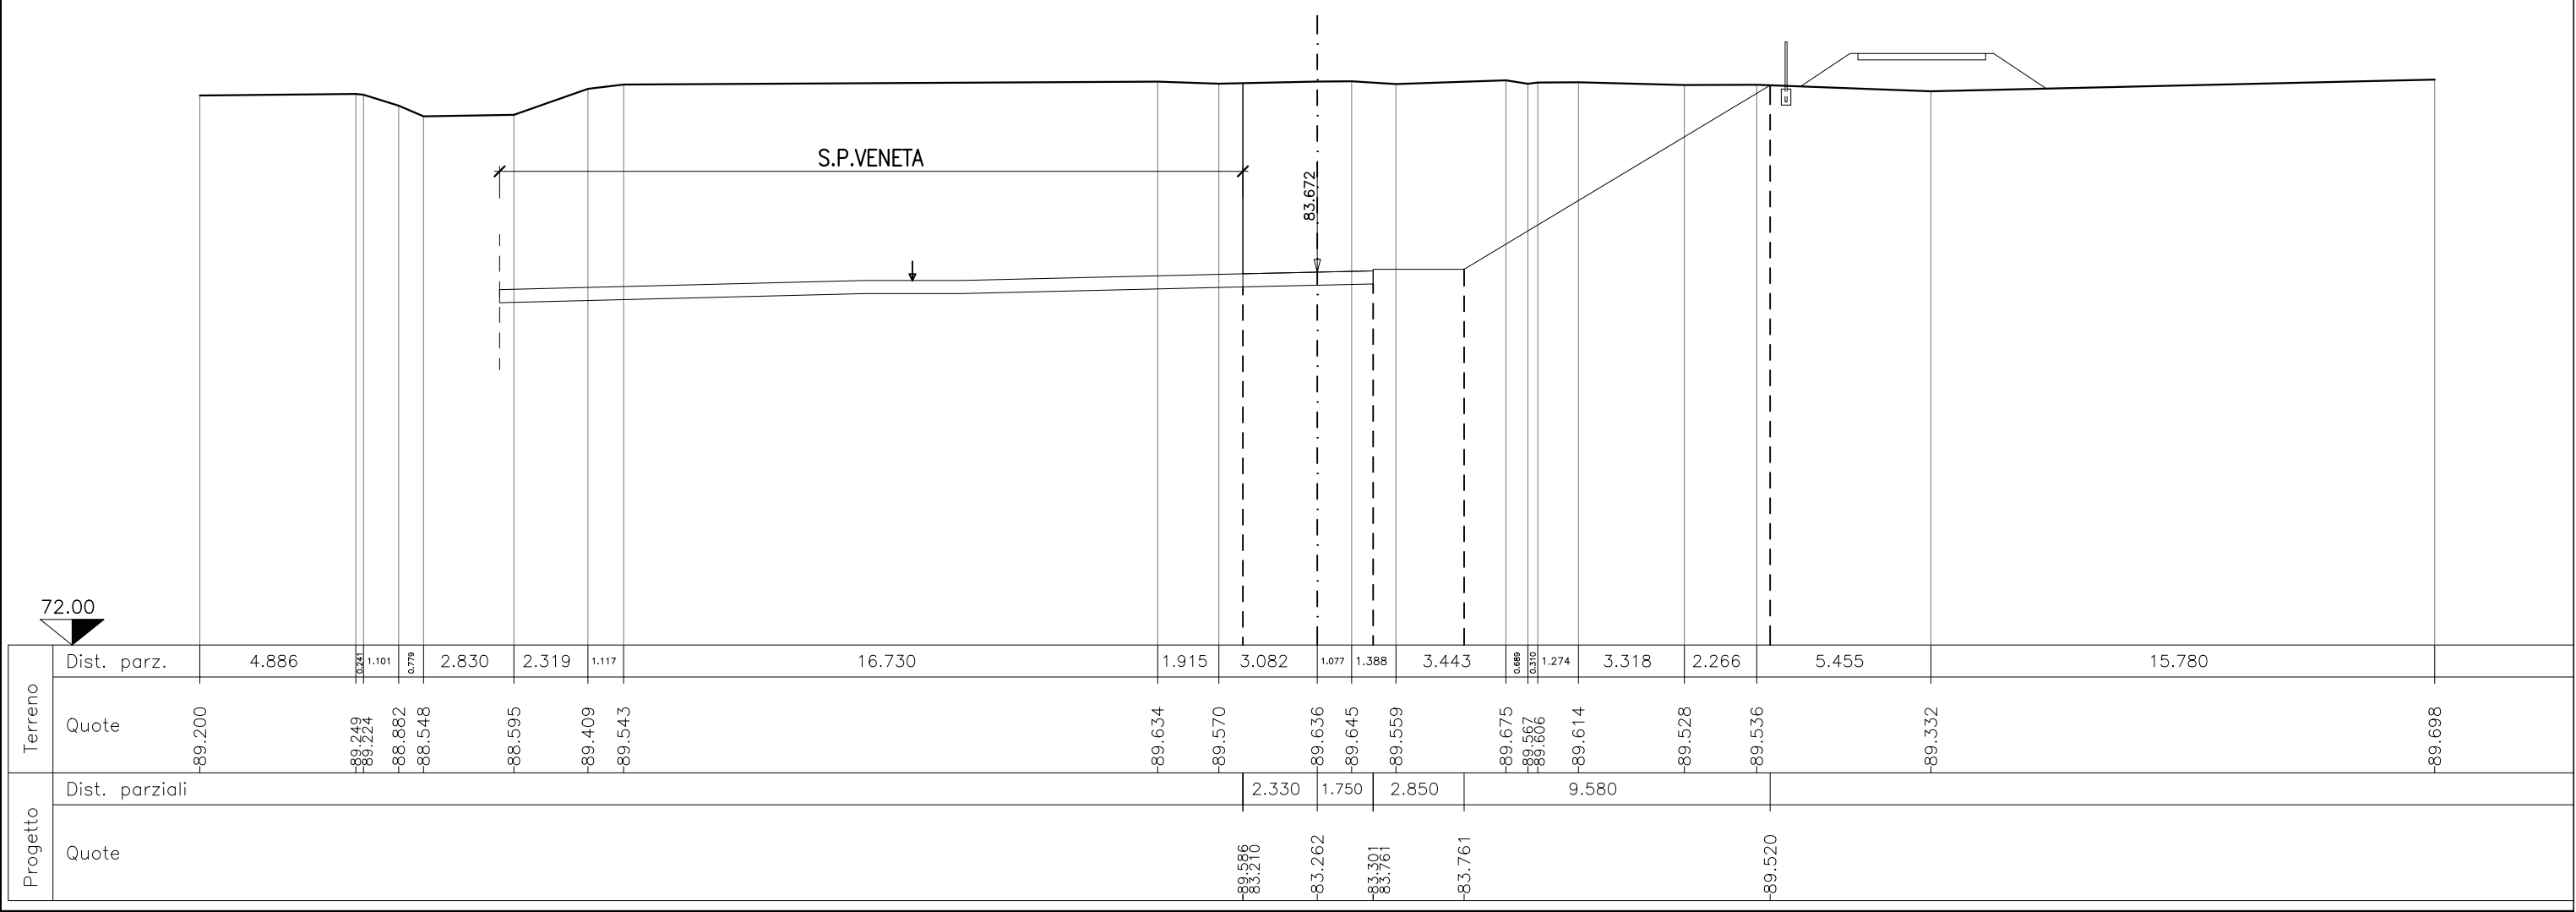


72.00

Terreno	Dist. parz.	4.886	1.101	0.779	2.830	2.319	1.117	16.730	1.915	3.082	1.077	1.388	3.443	0.689	0.310	1.274	3.318	2.266	5.455	15.780	
	Quote	-89.200	-89.249	-89.224	-88.882	-88.548	-88.595	-89.409	-89.543	-89.634	-89.570	-89.636	-89.645	-89.559	-89.675	-89.567	-89.606	-89.614	-89.528	-89.536	-89.332
Progetto	Dist. parziali										2.330	1.750	2.850			9.580					
	Quote										-83.586	-83.216	-83.262	-83.301	-83.761				-89.520		


SEZIONE N.4  
 PROG. 35.154  
 QP = 83.615

ml 10.154 da sez.n. 3 ← → ml 4.846 a sez.n. 5

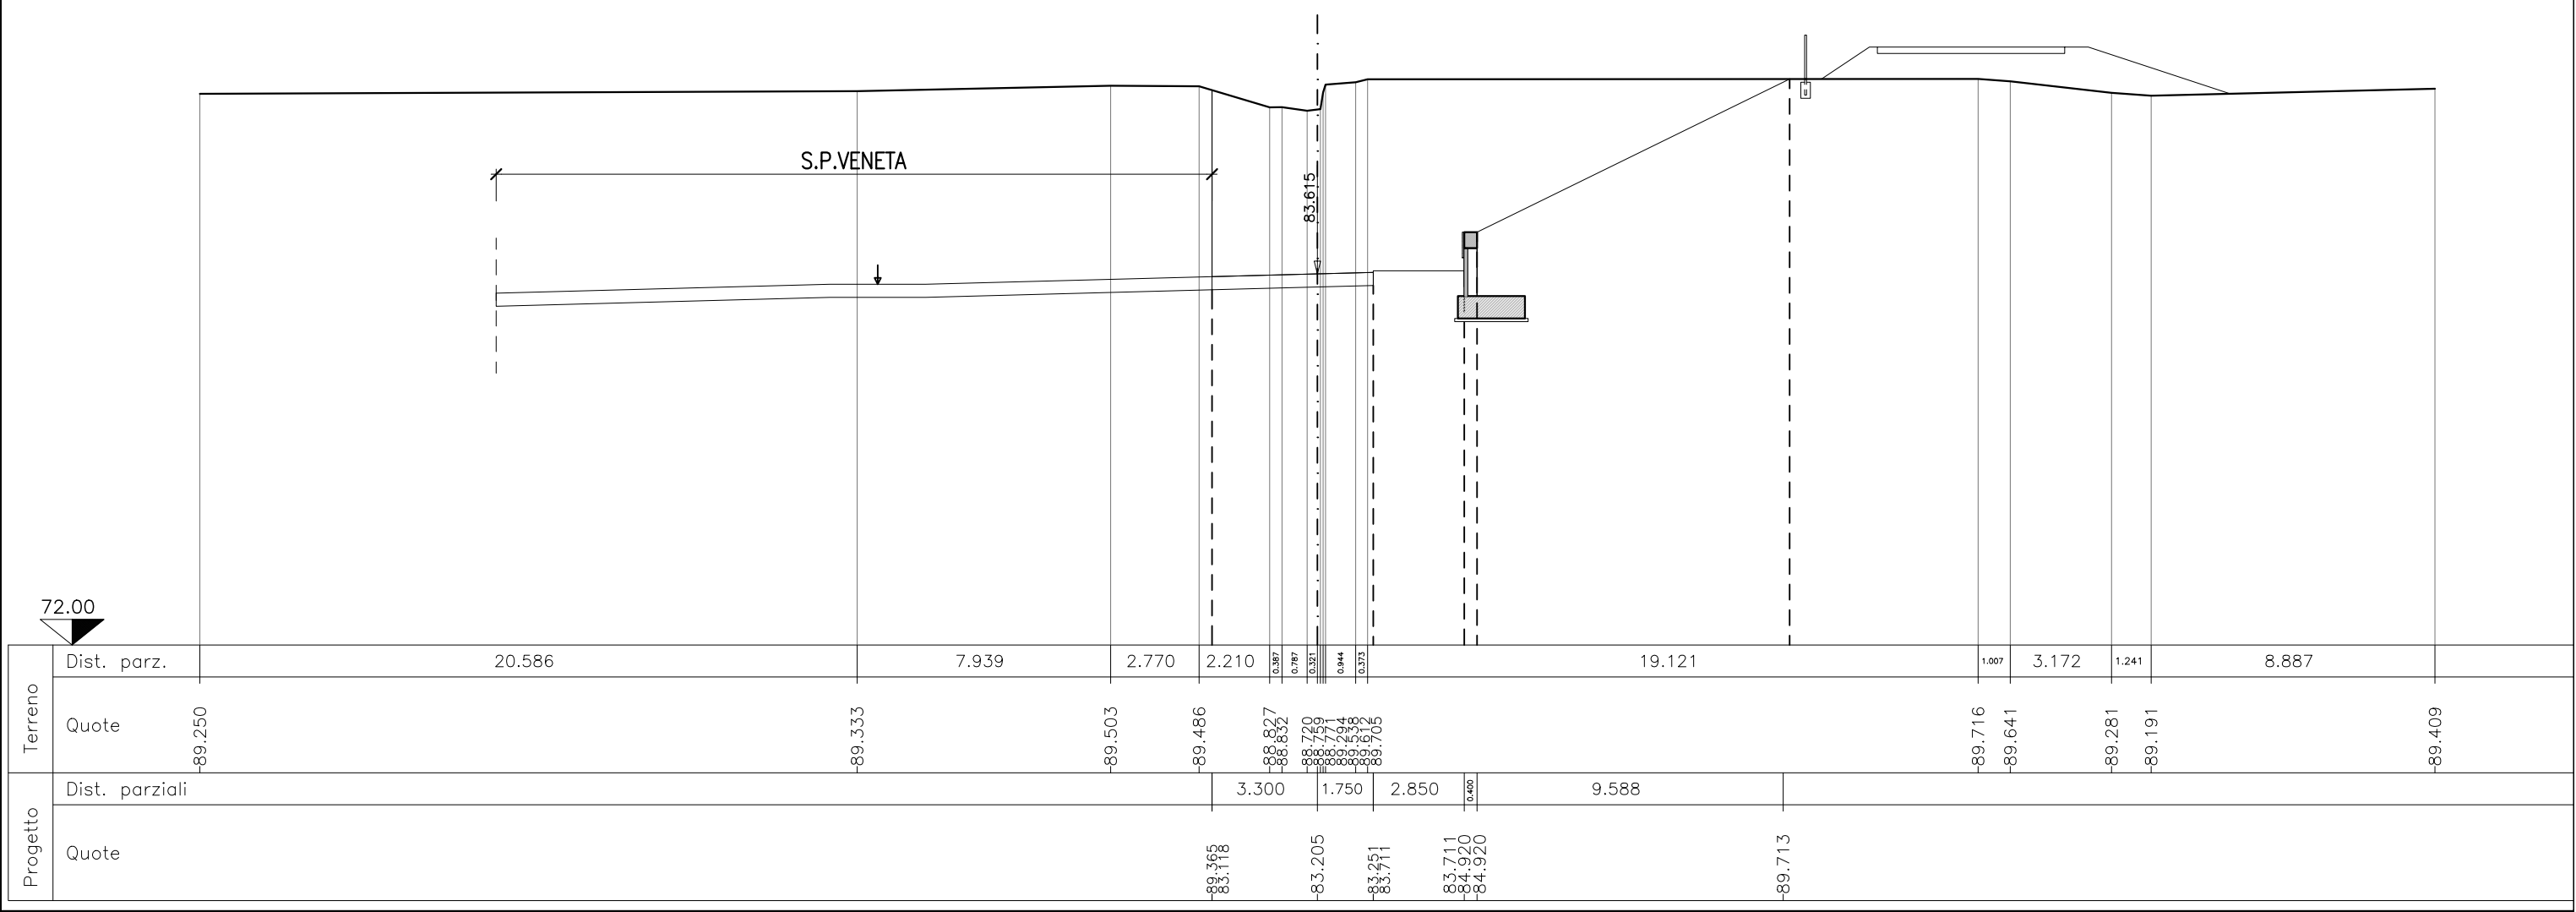

Terreno	Dist. parz.	20.586	7.939	2.770	2.210	0.387	0.787	0.321	0.844	0.373	19.121	1.007	3.172	1.241	8.887		
	Quote	-89.250	-89.333	-89.503	-89.486	-88.827	-88.832	-88.720	-88.729	-88.724	-89.538	-89.612	-89.705	-89.716	-89.641	-89.281	-89.191
Progetto	Dist. parziali					3.300	1.750	2.850	0.400	9.588							
	Quote					-89.365	-83.205	-83.251	-83.711	-84.920	-84.920	-89.713					


SEZIONE N.5  
 PROG. 40.000  
 QP = 83.590

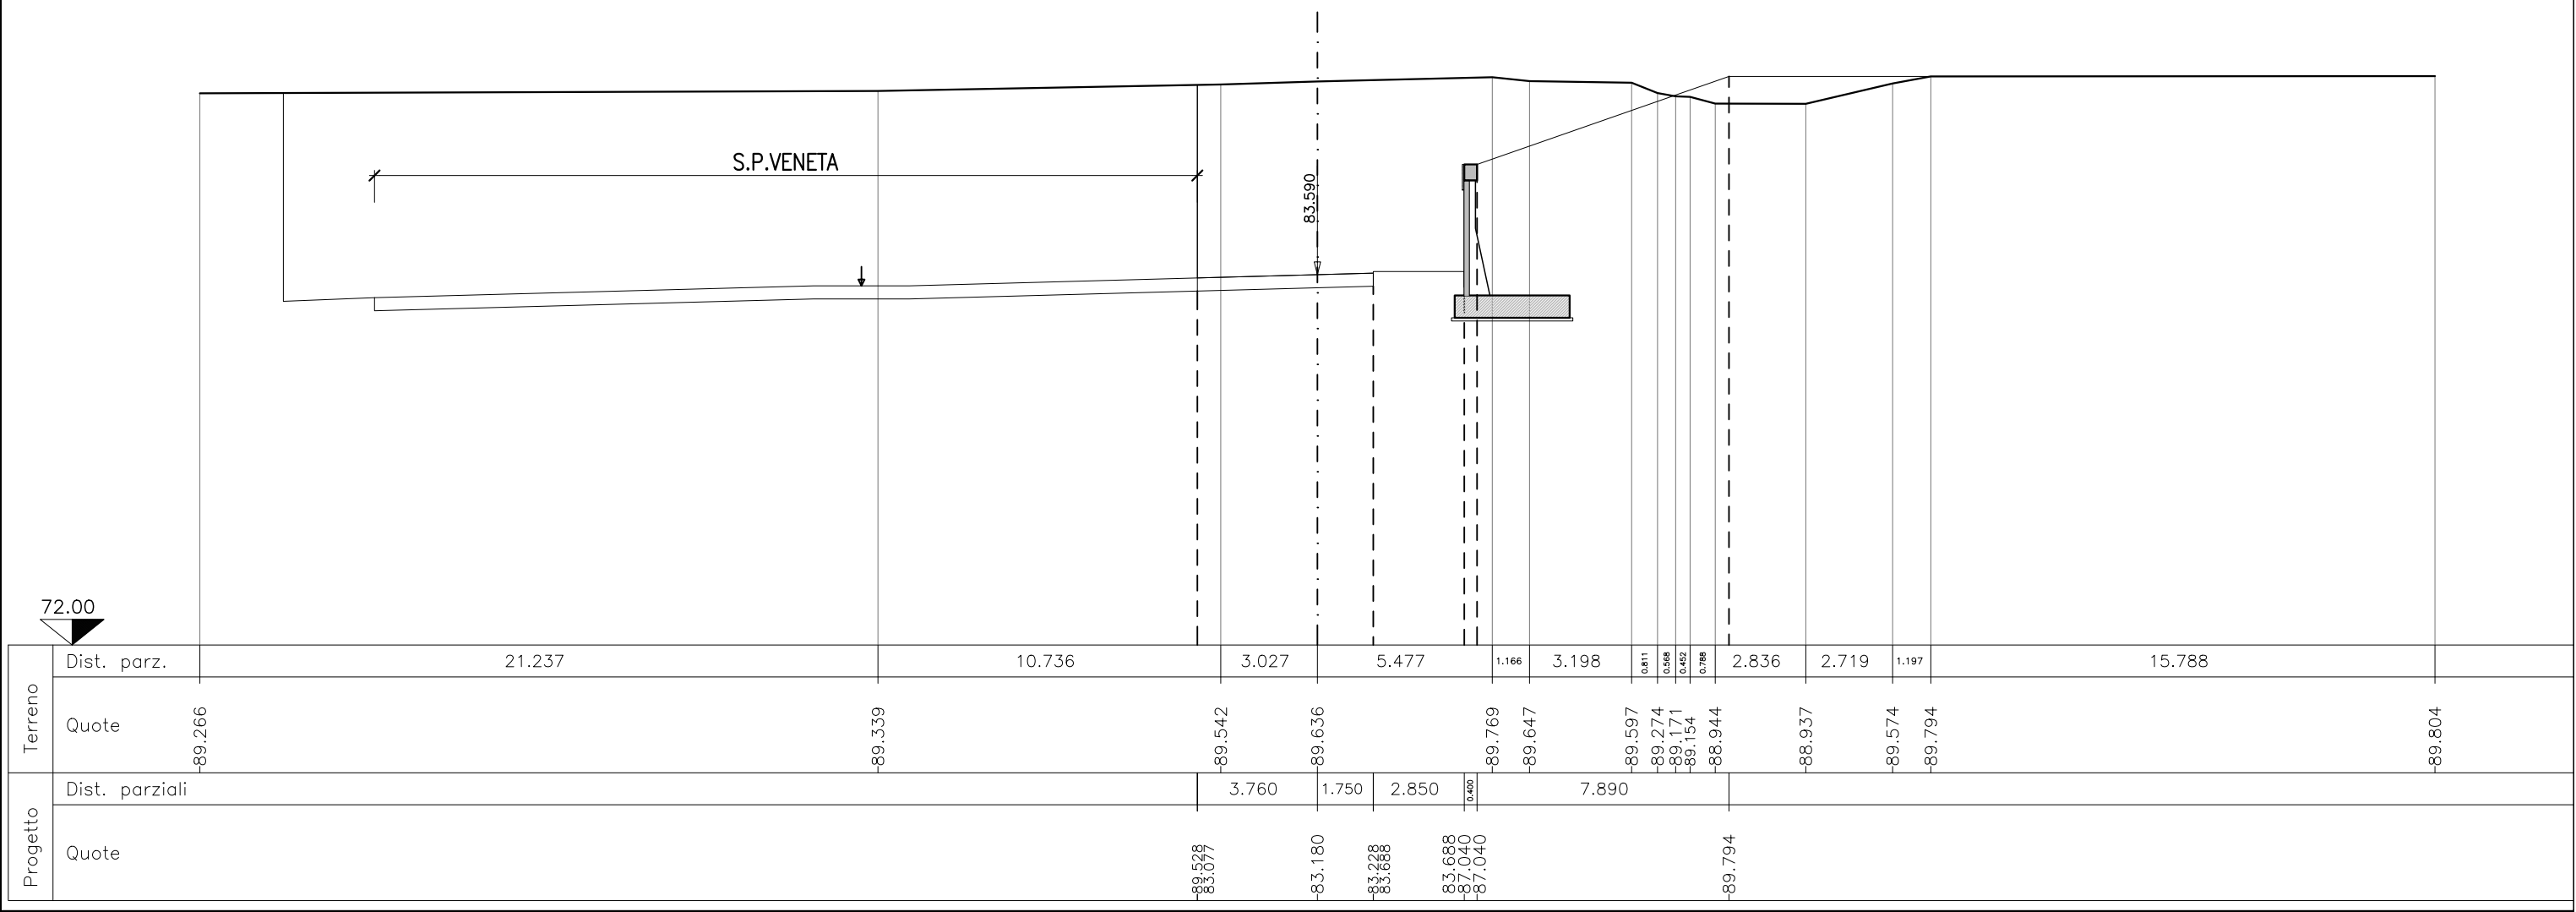

Terreno	Dist. parz.	21.237		10.736		3.027	5.477	1.166	3.198	0.811	0.868	0.452	0.788	2.836	2.719	1.197	15.788
	Quote	-89.266	-89.339	-89.542	-89.636	-89.769	-89.647	-89.597	-89.274	-89.171	-89.154	-88.944	-88.937	-89.574	-89.794	-89.804	
Progetto	Dist. parziali			3.760	1.750	2.850	0.000	7.890									
	Quote			-89.528	-83.077	-83.180	-83.228	-83.688	-87.040	-87.040	-87.040	-89.794					

SEZIONE N.6  
 PROG. 51.003  
 QP = 83.507


ml 11.003 da sez.n. 5 ← → ml 9.582 a sez.n. 7

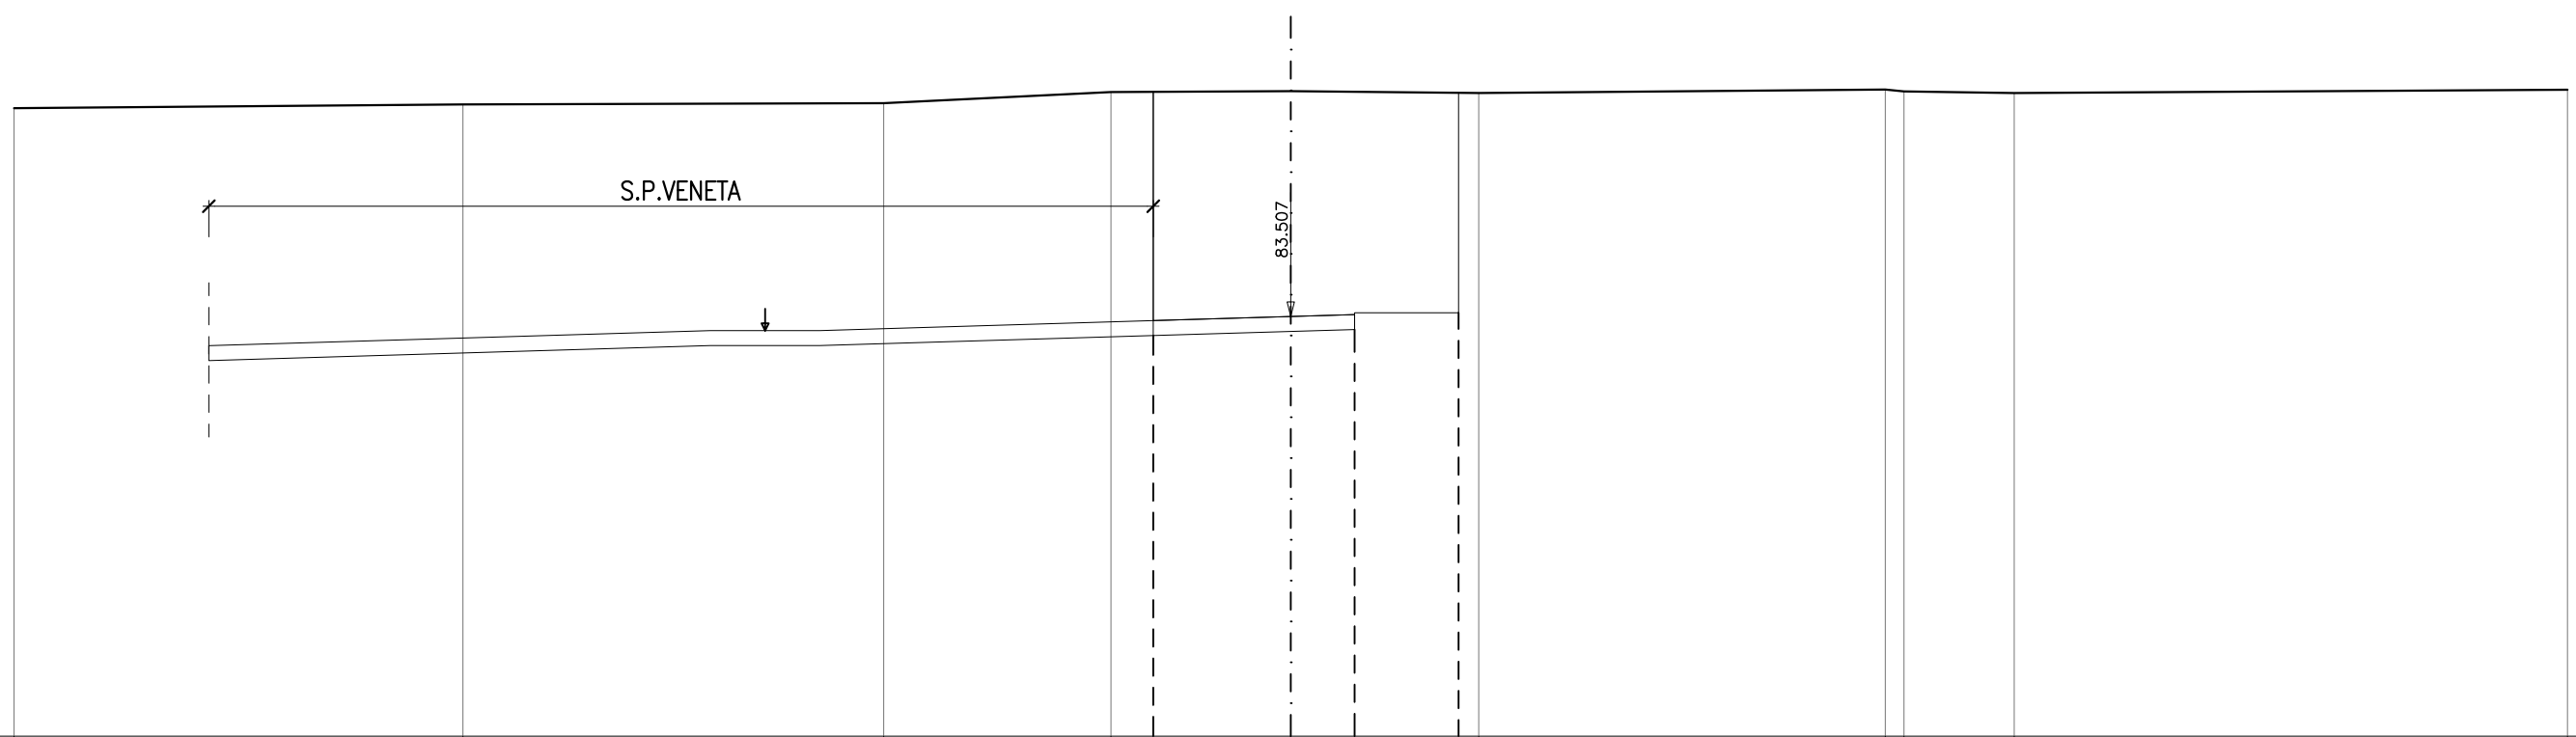

Terreno	Dist. parz.	12.306	11.535	6.230	4.929	5.153	11.145	0.513	3.022	15.167
	Quote	-89.219	-89.322	-89.356	-89.661	-89.686	-89.635	-89.730	-89.679	-89.634
Progetto	Dist. parziali				3.770	1.750	2.850			
	Quote				-89.667	-83.097	-83.149	-83.609		

SEZIONE N.7  
 PROG. 60.585  
 QP = 83.436

ml 9.582 da sez.n. 6      ←      →      ml 17.503 a sez.n. 8

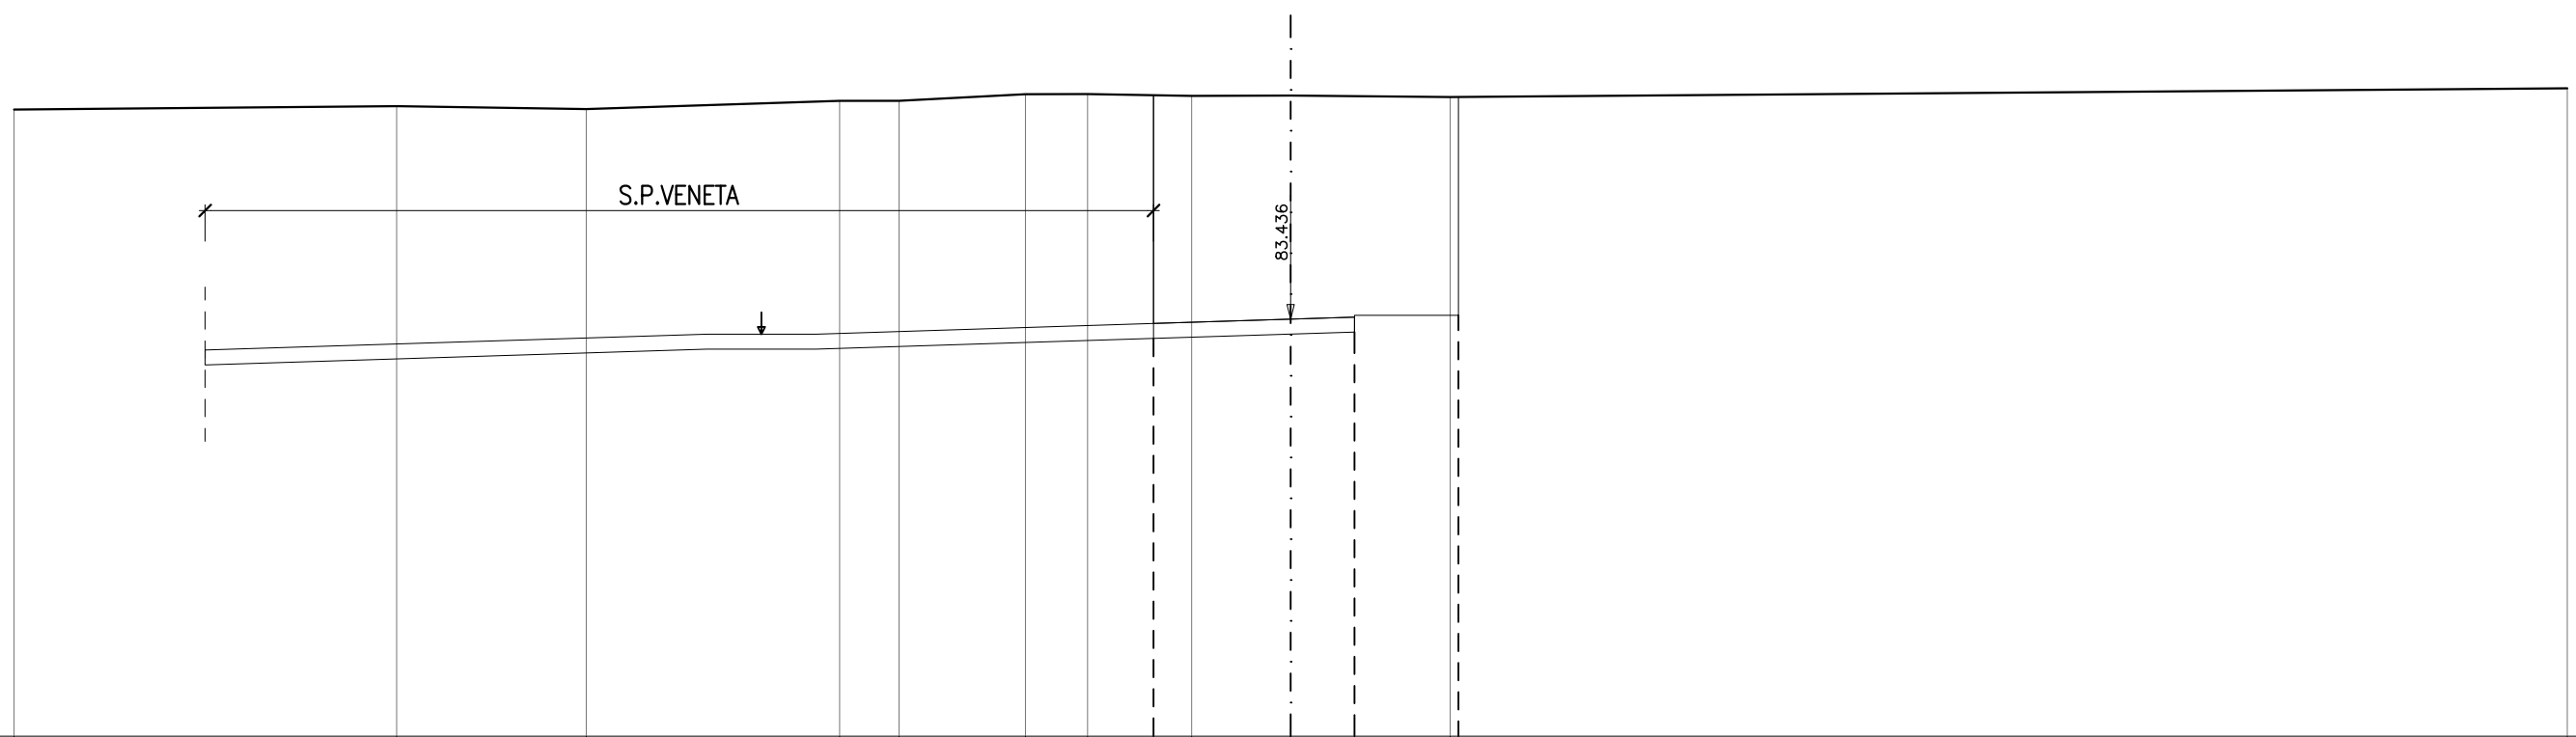


Terreno	Dist. parz.	10.490	5.198	6.946	1.630	3.465	1.703	2.854	2.714	4.374	30.626
	Quote	-89.183	-89.276	-89.196	-89.422	-89.423	-89.604	-89.608	-89.558	-89.567	-89.526
Progetto	Dist. parziali							3.760	1.750	2.850	
	Quote							-89.576 -82.908	-83.026	-83.081 -83.541	-89.528 -83.541



SEZIONE N.8  
 PROG. 78.088  
 QP = 83.328


ml 17.503 da sez.n. 7 ← → ml 7.621 a sez.n. 9

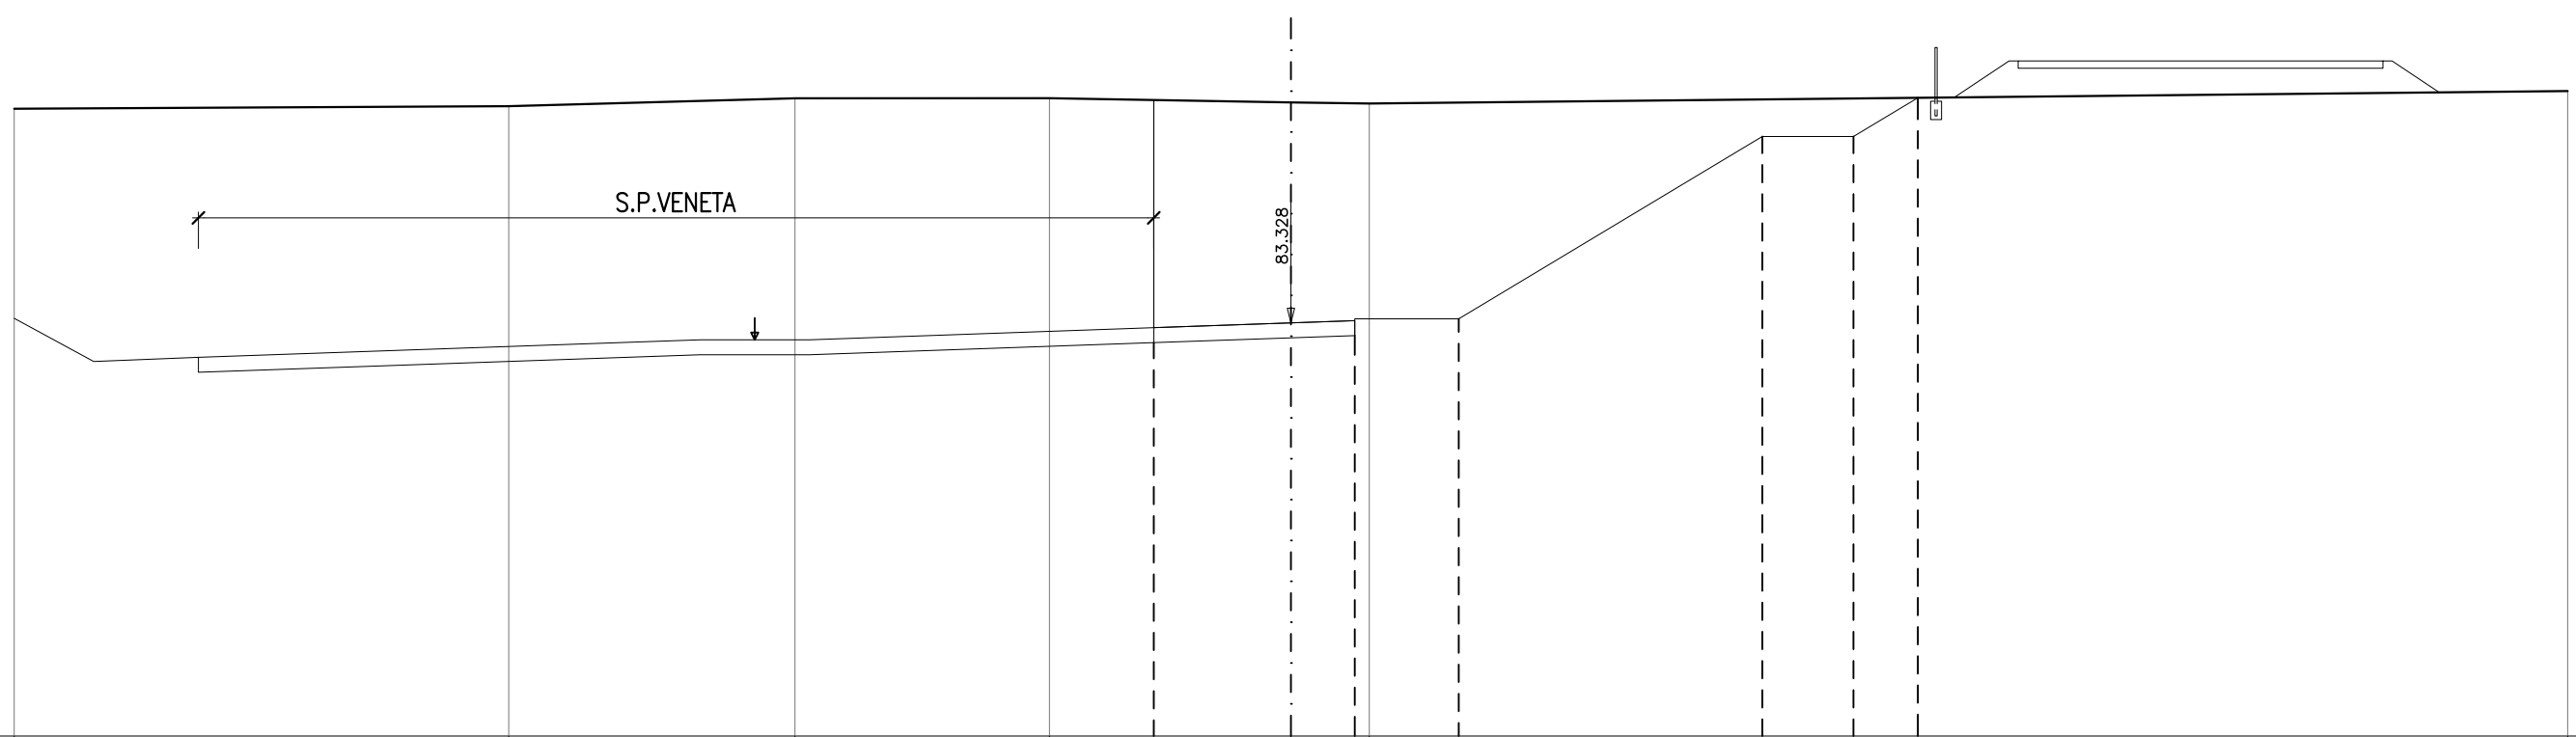

Terreno	Dist. parz.	13.557	7.847	6.976	6.620	2.148	32.852				
	Quote	-89.200	-89.270	-89.486	-89.489	-89.373	-89.343			-89.685	
Progetto	Dist. parziali				3.760	1.750	2.850	8.321	2.500	1.765	
	Quote				-89.439	-82.918	-85.439	-83.439	-88.439	-88.439	-89.500

SEZIONE N.9  
 PROG. 85.709  
 QP = 83.281

ml 7.621 da sez.n. 8 ← → ml 14.291 a sez.n. 10

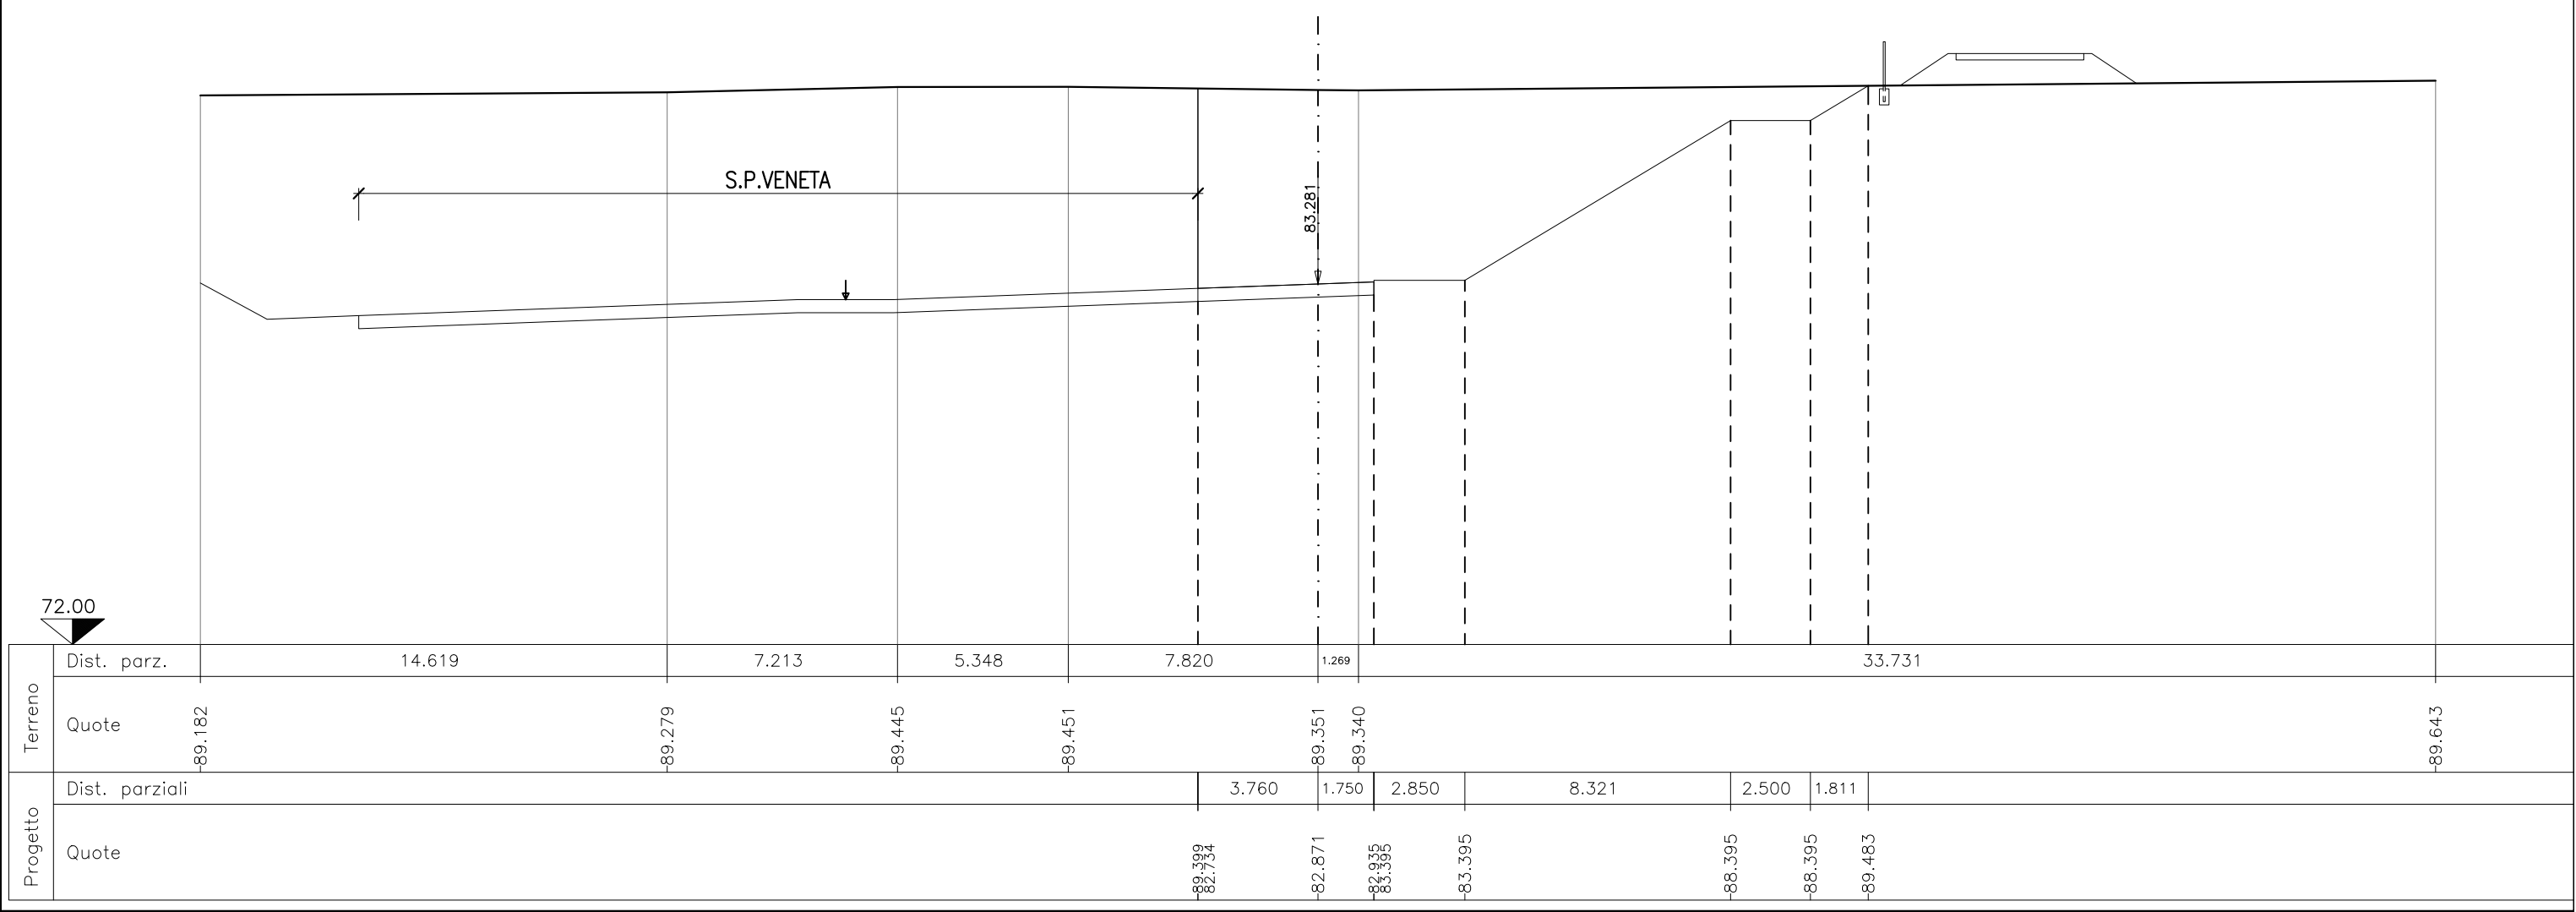

Terreno	Dist. parz.	14.619		7.213		5.348		7.820		1.269		33.731			
	Quote	-89.182	-89.279	-89.445	-89.451	-89.451	-89.451	-89.451	-89.451	-89.451	-89.451	-89.451	-89.451	-89.451	-89.643
Progetto	Dist. parziali					3.760		1.750	2.850	8.321		2.500	1.811		
	Quote					-89.399		-82.734	-82.871	-83.395	-83.395		-88.395	-88.395	-89.483




SEZIONE N.11


PROG. 110.860

QP = 83.126

ml 10.860 da sez.n. 10

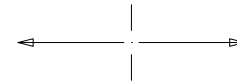

ml 5.314 a sez.n. 12

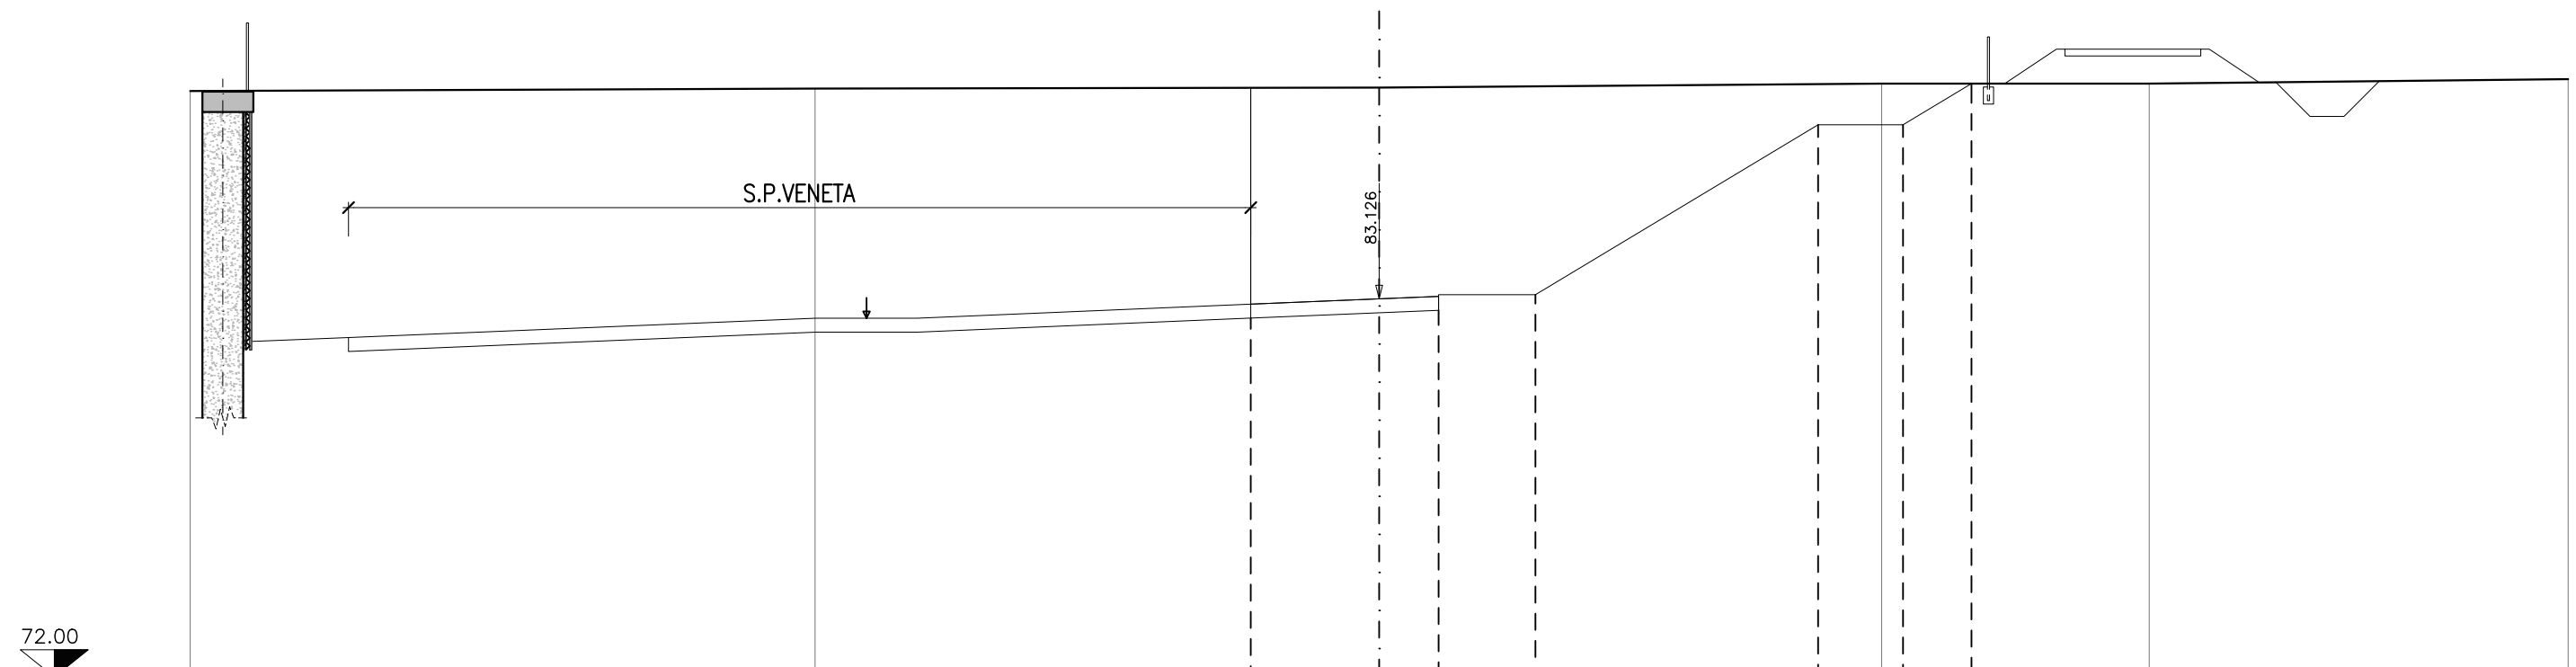


Terreno	Dist. parz.	18.394	16.606	14.791	7.878	12.331				
	Quote	-89.241	-89.313	-89.342	-89.459	-89.459	-89.591			
Progetto	Dist. parziali			3.780	1.750	2.850	8.321	2.500	2.015	
	Quote			-89.335	-82.560	-82.716	-82.788	-83.248	-88.248	-88.248

SEZIONE N.12  
 PROG. 116.174  
 QP = 83.094

ml 5.314 da sez.n. 11



ml 8.826 a sez.n. 13

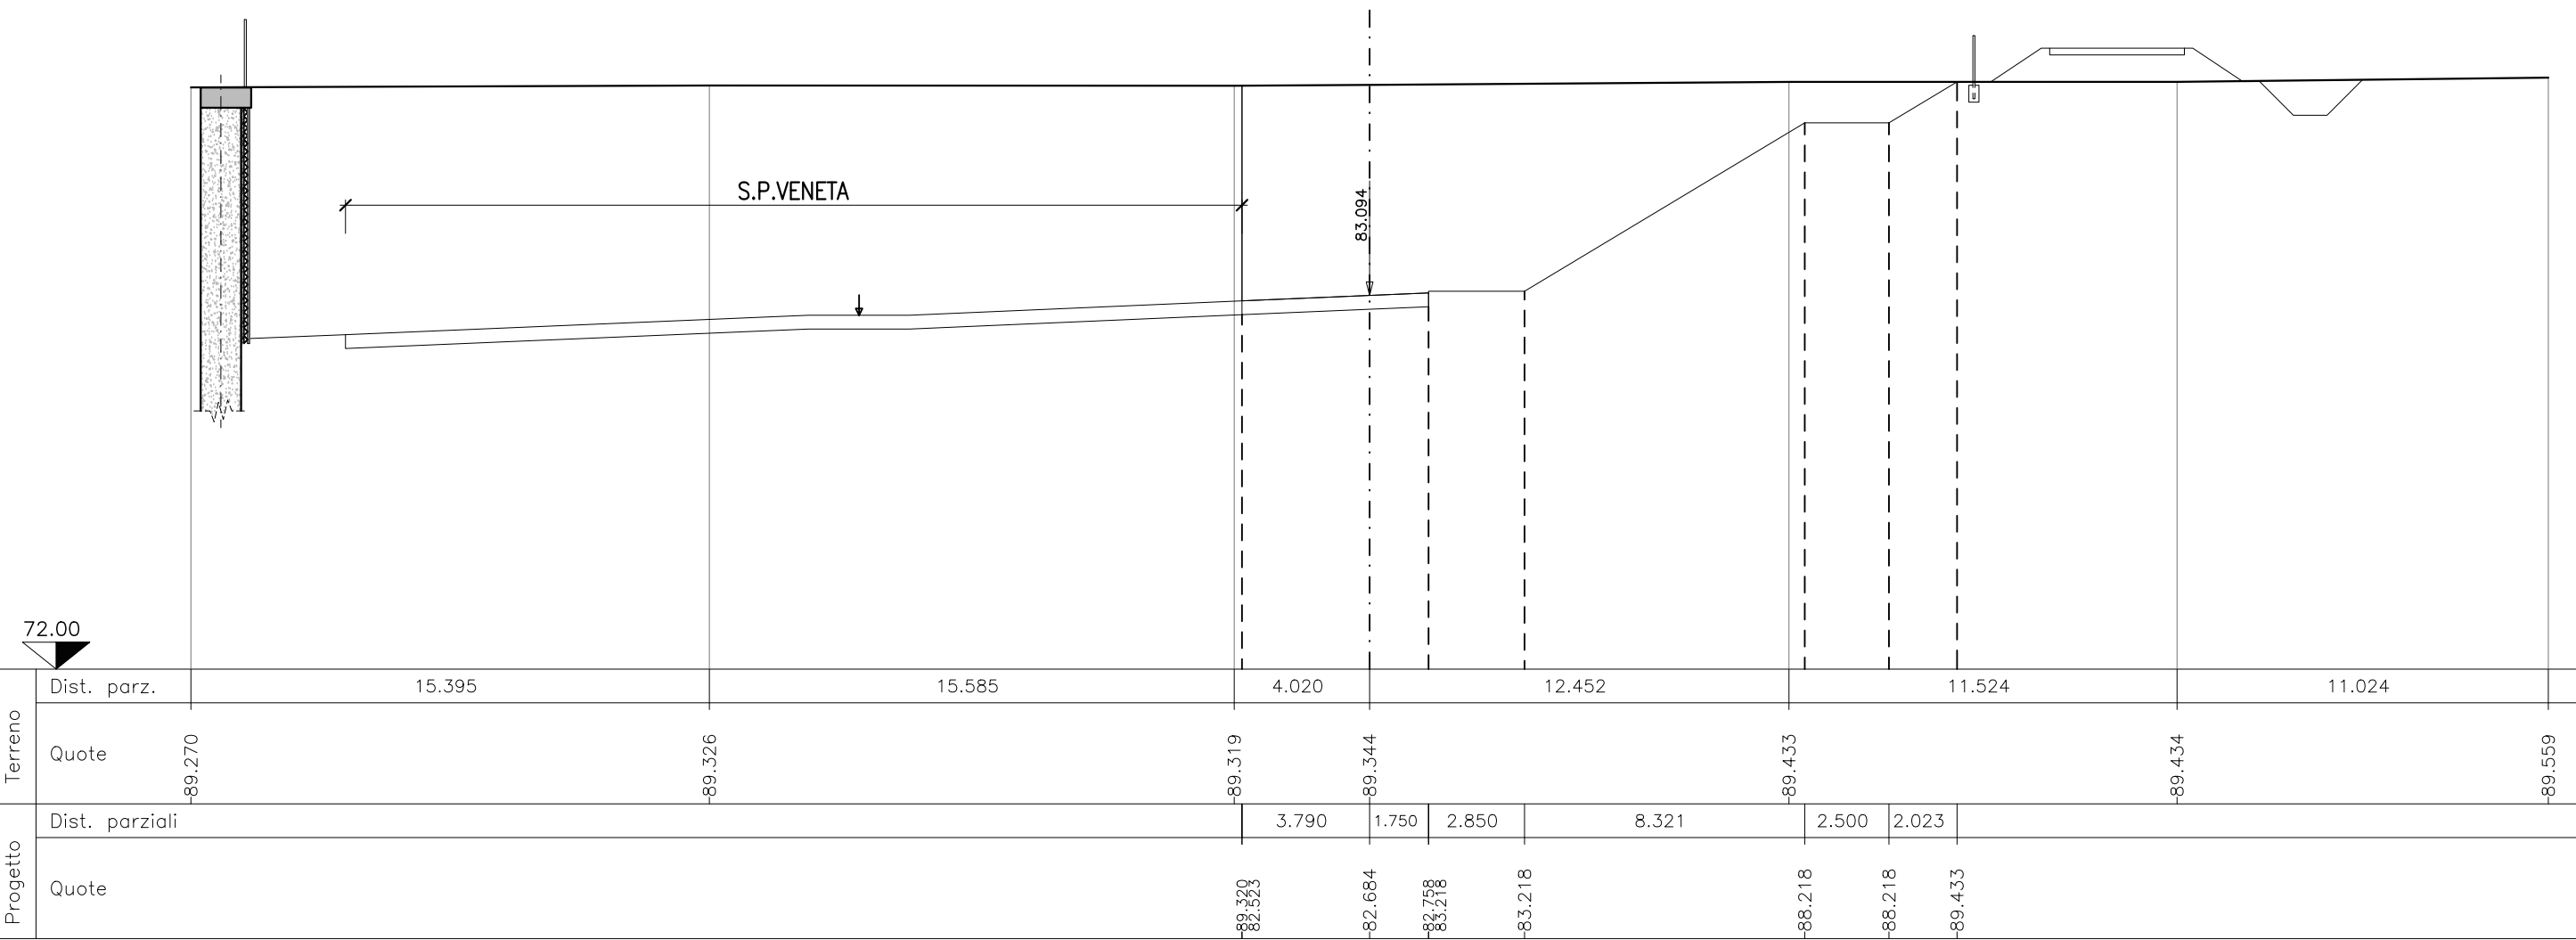


SEZIONE N.13


PROG. 125.000

QP = 83.039

ml 8.826 da sez.n. 12

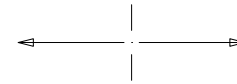

ml 11.014 a sez.n. 14

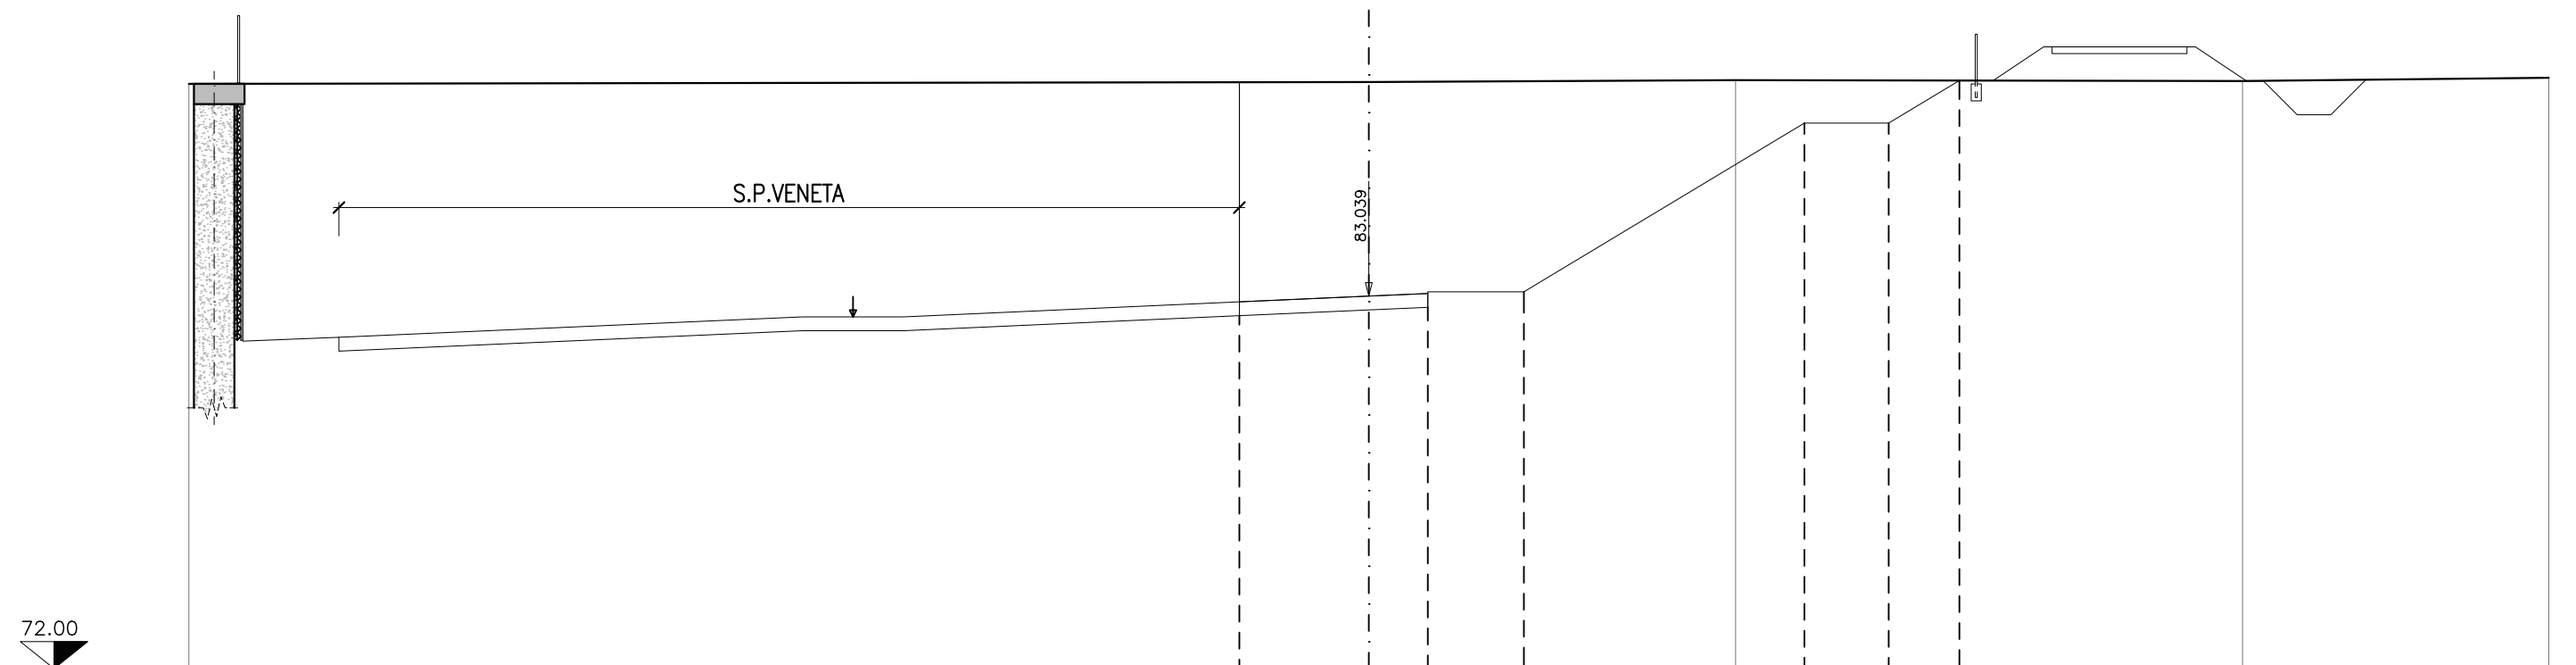

72.00

Terreno	Dist. parz.	35.000		10.880		15.036		9.084	
	Quote	-89.328		-89.382		-89.438		-89.412	-89.508
Progetto	Dist. parziali		3.840	1.750	2.850	8.321	2.500	2.098	
	Quote		-89.376 -82.459	-82.629	-83.166 -83.166		-88.166	-88.166	-89.427



SEZIONE N.15


PROG. 139.202

QP = 82.953

ml 3.188 da sez.n. 14



ml 10.798 a sez.n. 16

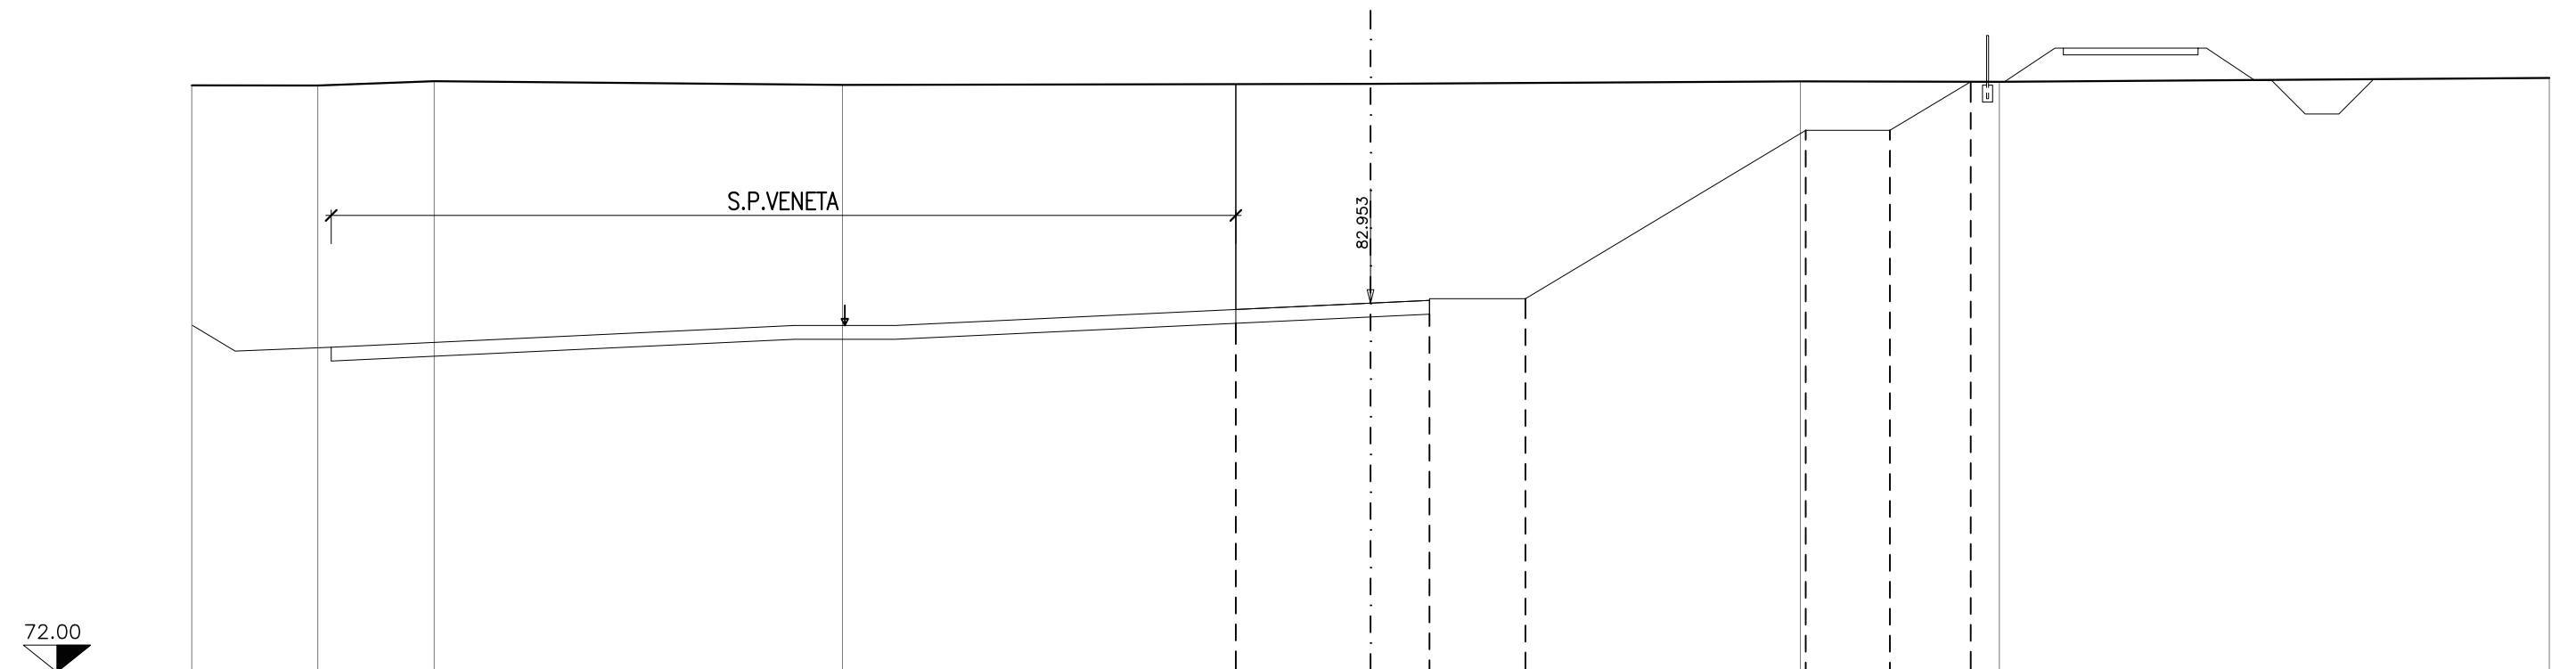


72.00

Terreno	Dist. parz.	3.741	3.457	12.122	15.680	12.764	5.907	16.329				
	Quote	-89.420	-89.415	-89.543	-89.433	-89.464	-89.538	-89.525	-89.640			
Progetto	Dist. parziali				4.000	1.750	2.850	8.321	2.500	2.400		
	Quote				-82.456	-82.355	-82.543	-82.625	-83.085	-83.085	-88.085	-88.085



SEZIONE N.16  
 PROG. 150.000  
 QP = 82.890


ml 10.798 da sez.n. 15 ← → ml 11.185 a sez.n. 17

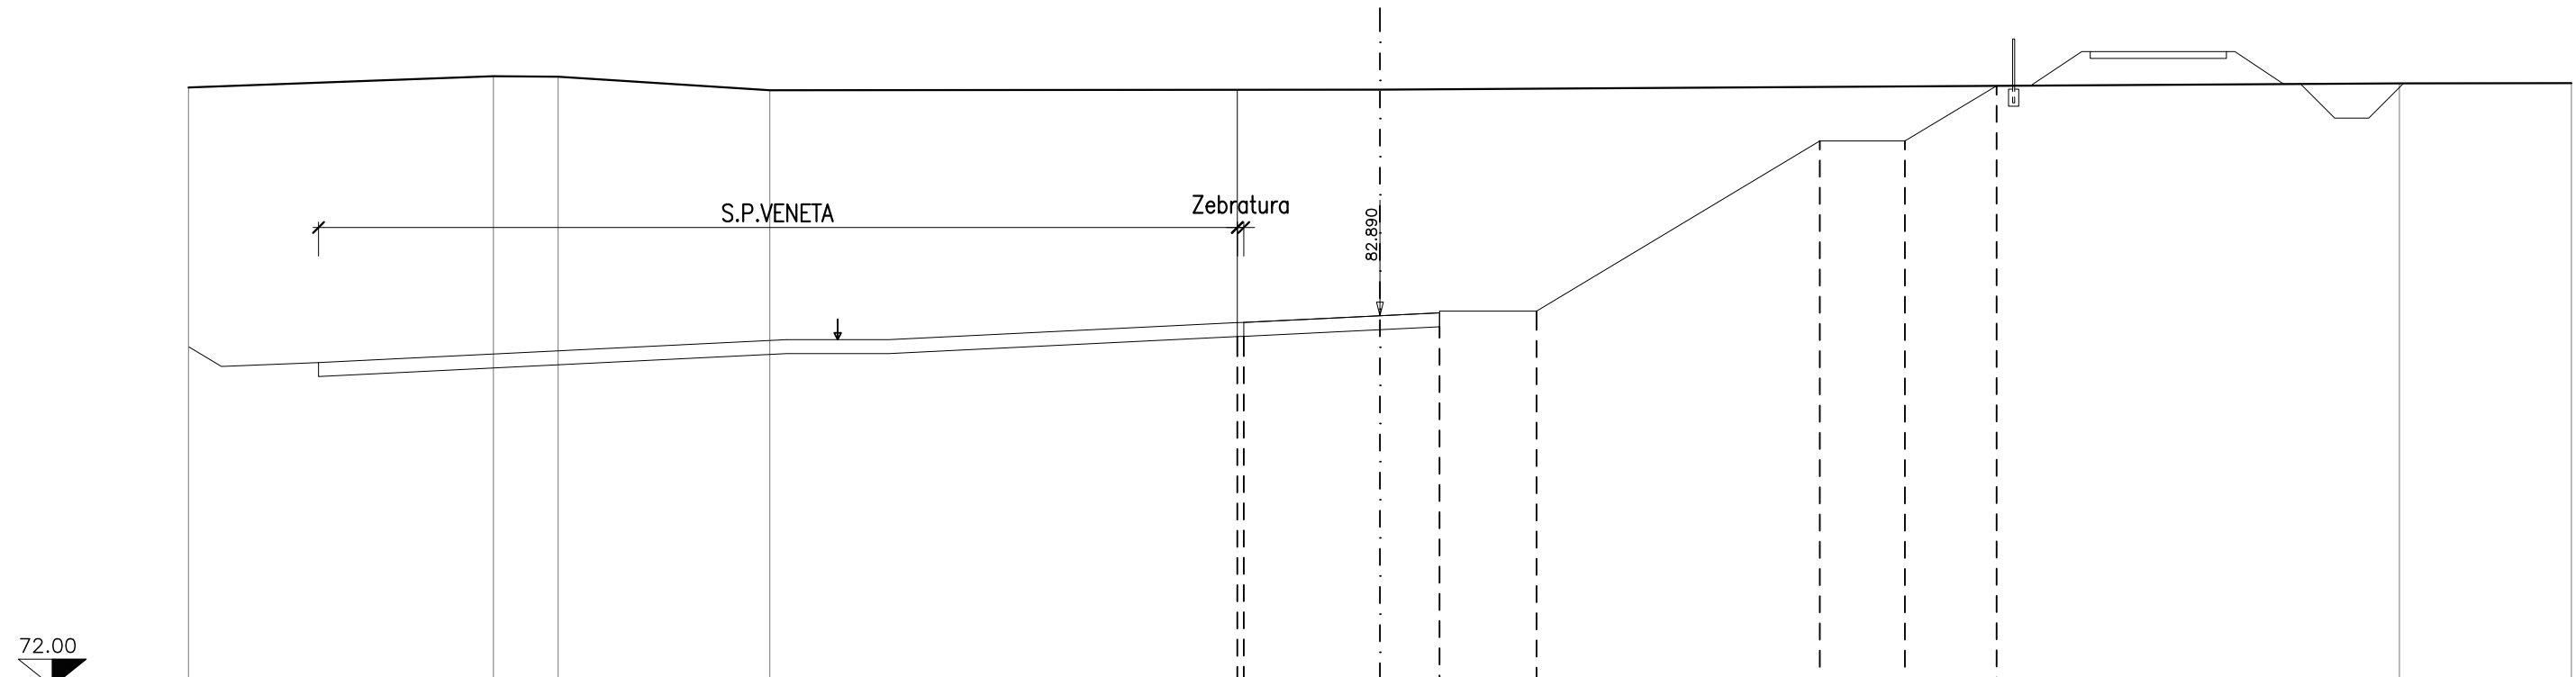

Terreno	Dist. parz.	8.957	1.901	6.219	17.923	29.947	5.053				
	Quote	-89.597	-89.928	-89.913	-89.516	-89.533	-89.718	-89.725			
Progetto	Dist. parziali				0.190	4.000	1.750	2.850	8.321	2.500	2.694
	Quote				-89.525	-82.480	-82.566	-83.026	-83.026	-88.026	-88.026

SEZIONE N.17  
 PROG. 161.185  
 QP = 82.825


ml 11.185 da sez.n. 16 ← → ml 7.225 a sez.n. 18

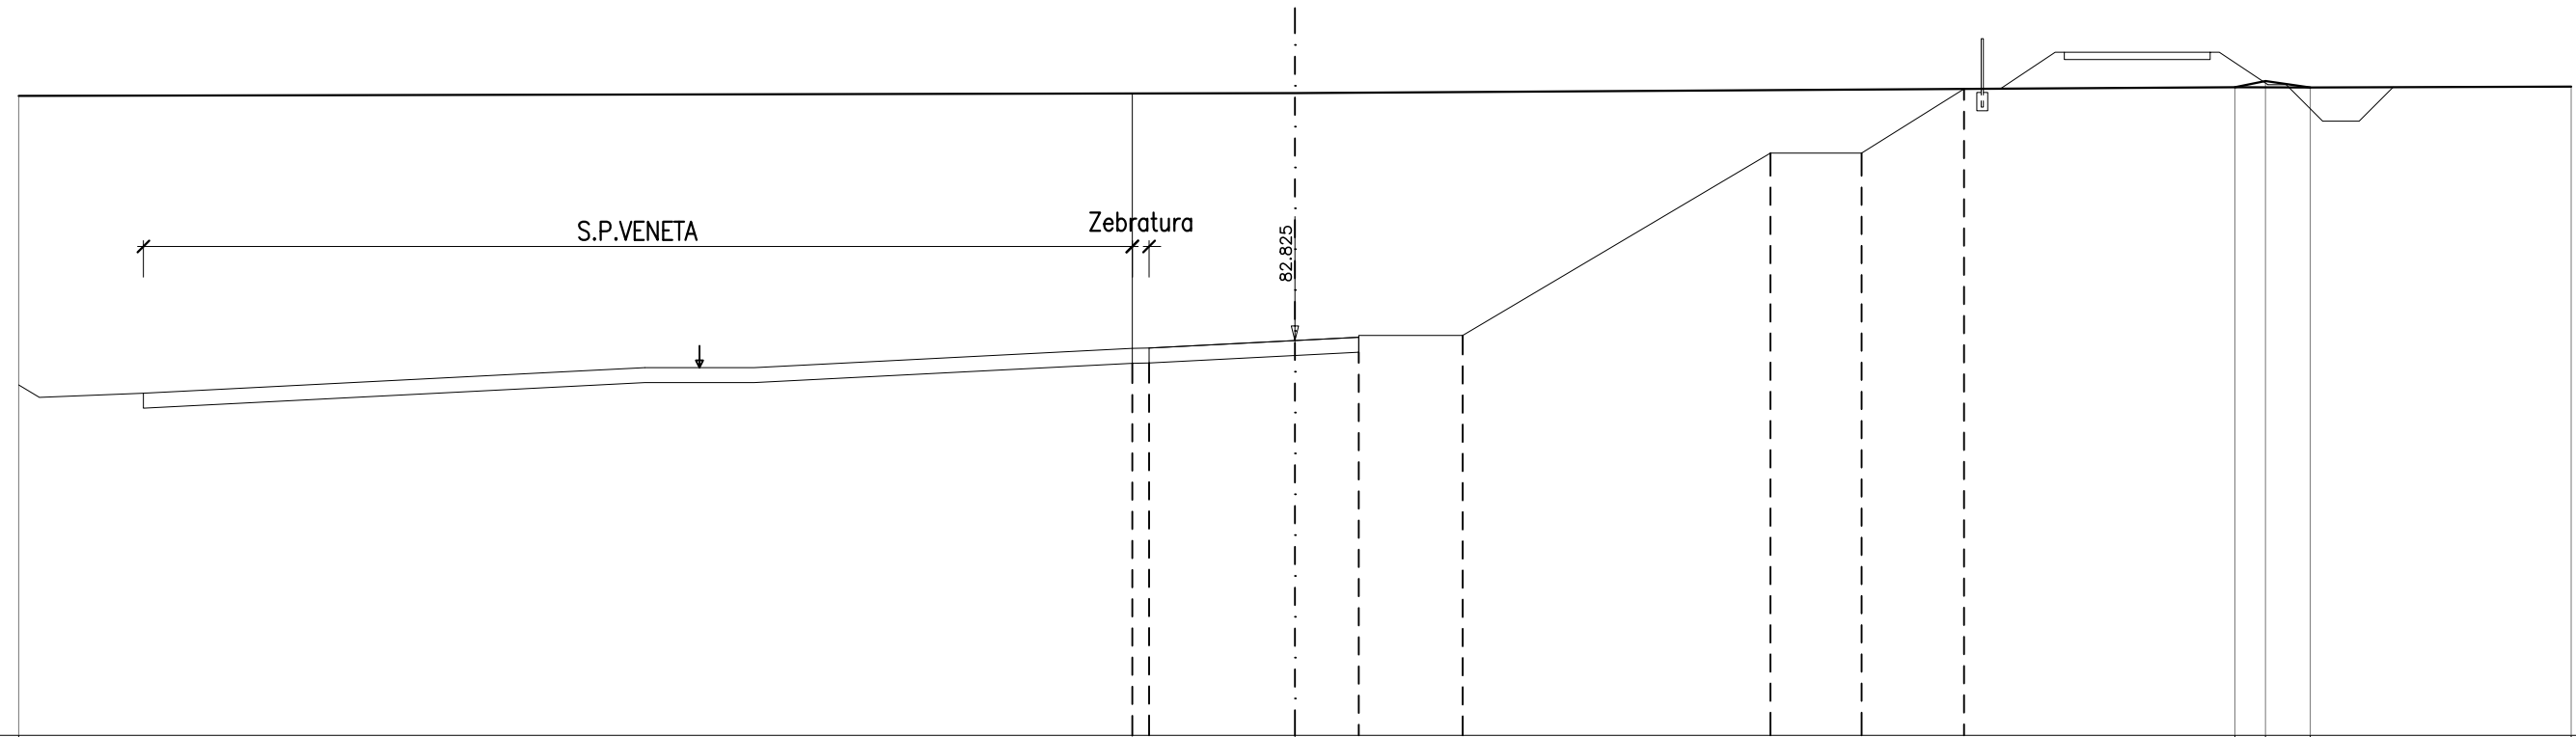

Terreno	Dist. parz.	35.000				25.777				0.839	1.229	7.155	
	Quote	-89.534			-89.610					-89.771	-89.941	-89.764	-89.788
Progetto	Dist. parziali		0.460	4.000	1.750	2.850	8.440	2.500	2.809				
	Quote		-82.600	-82.620	-82.415	-82.505	-82.965	-87.965	-87.965	-89.725			

SEZIONE N.18  
 PROG. 168.410  
 QP = 82.773


ml 7.225 da sez.n. 17 ← → ml 8.590 a sez.n. 19

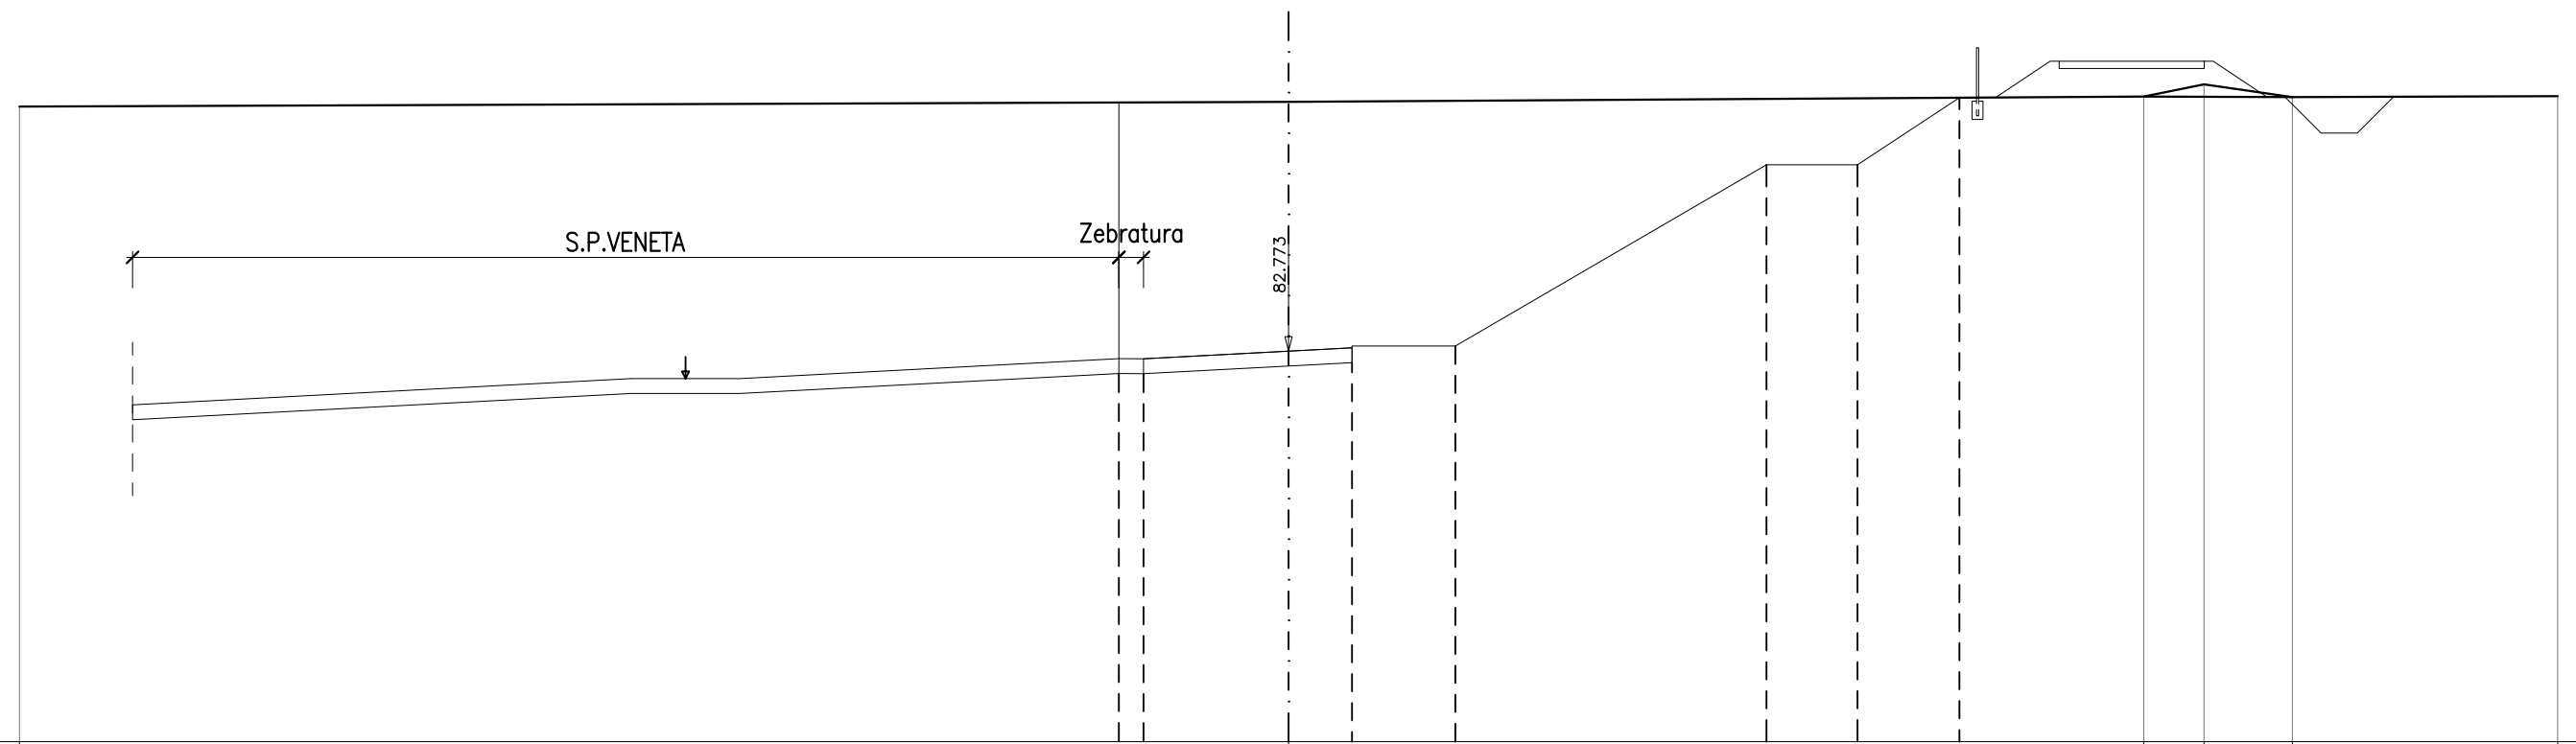

Terreno	Dist. parz.	35.000		23.583						1.663	2.437	7.317	
	Quote	-89.521			89.651					-89.797	-90.134	-89.782	-89.808
Progetto	Dist. parziali		0.680	4.000	1.750	2.850	8.580	2.510	2.811				
	Quote		-89.628 -82.566 -82.562		-82.363	-82.455 -82.915	-82.915		-87.915	-87.915	-89.766		

SEZIONE N.19  
 PROG. 177.000  
 QP = 82.687


ml 8.590 da sez.n. 18 ← → ml 9.362 a sez.n. 20

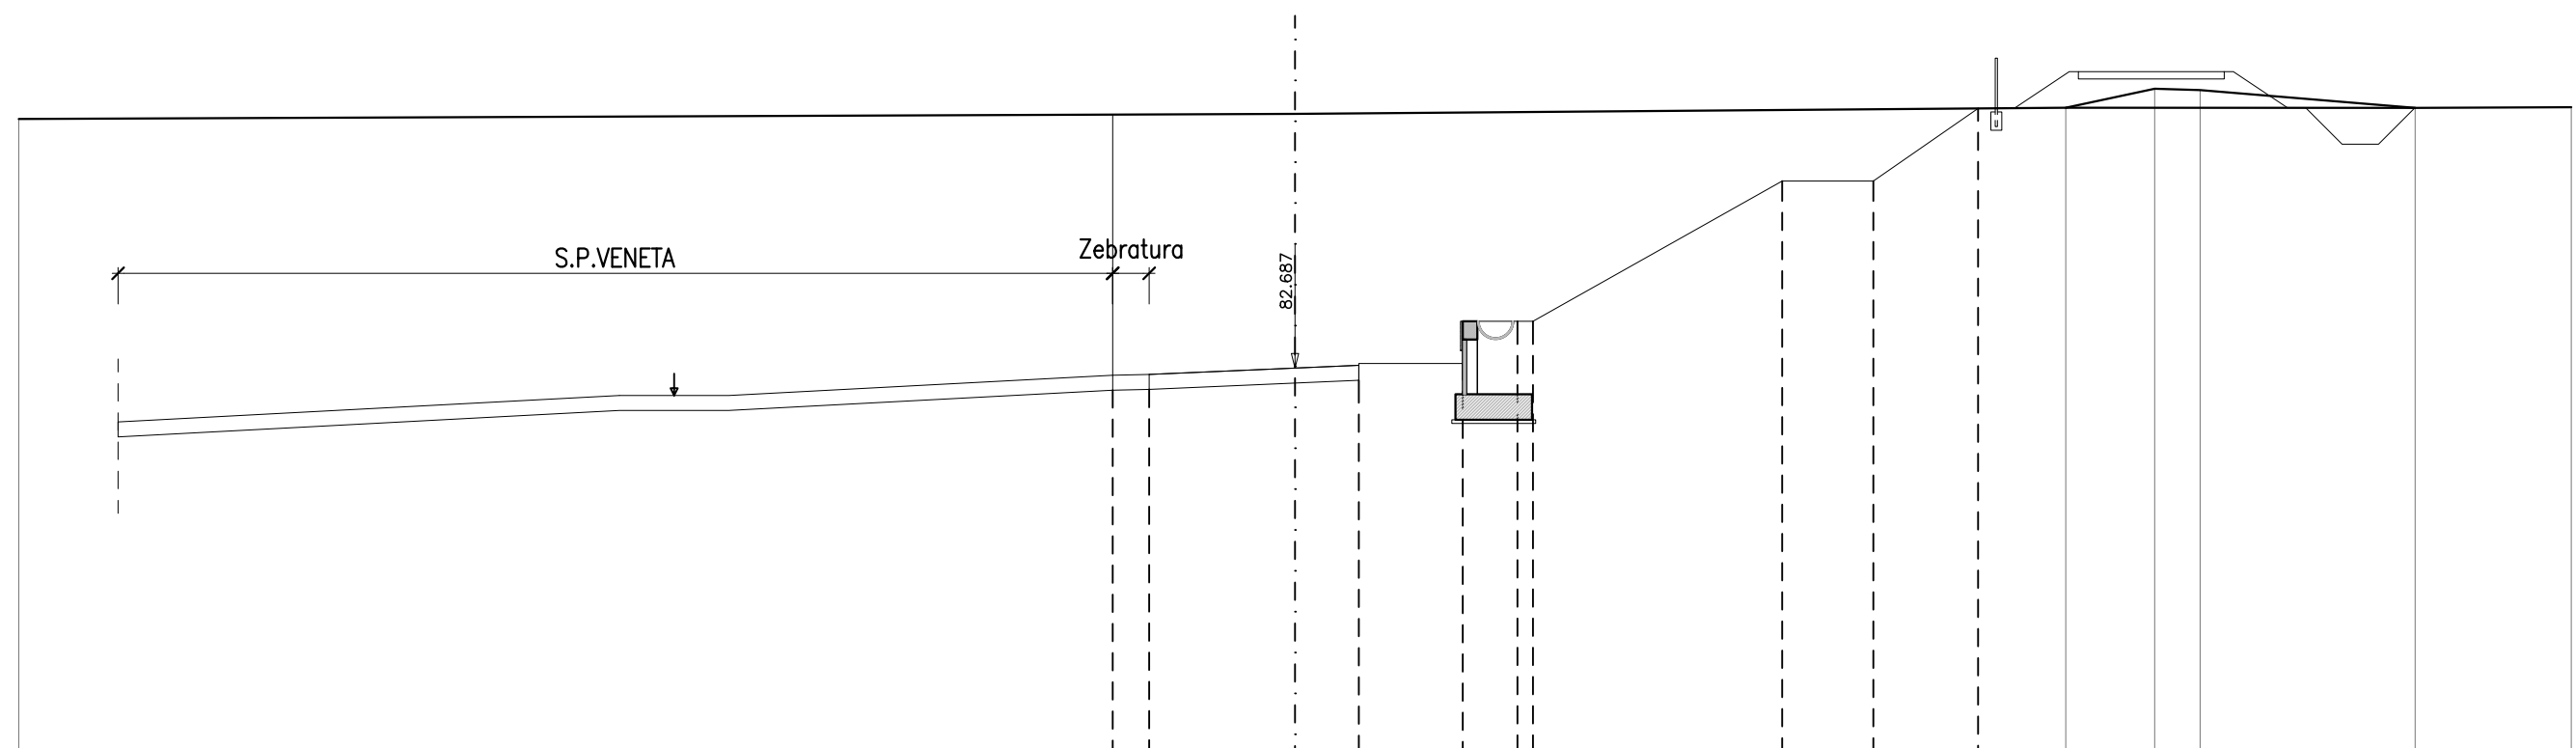

Terreno	Dist. parz.	35.000			21.137					2.438	1.246	5.897	4.282	
	Quote	-89.514		-89.654						-89.822	-90.343	-90.306	-89.818	-89.836
Progetto	Dist. parziali		1.000	4.000	1.750	2.850	1.500	6.835	2.510	2.863				
	Quote		-89.619 -82.513		-82.277	-82.353 -82.813	-82.813 -83.970	-83.970 -87.970		-87.813	-87.813	-89.803		

SEZIONE N.20  
 PROG. 186.362  
 QP = 82.564


ml 9.362 da sez.n. 19 ← → ml 13.638 a sez.n. 21

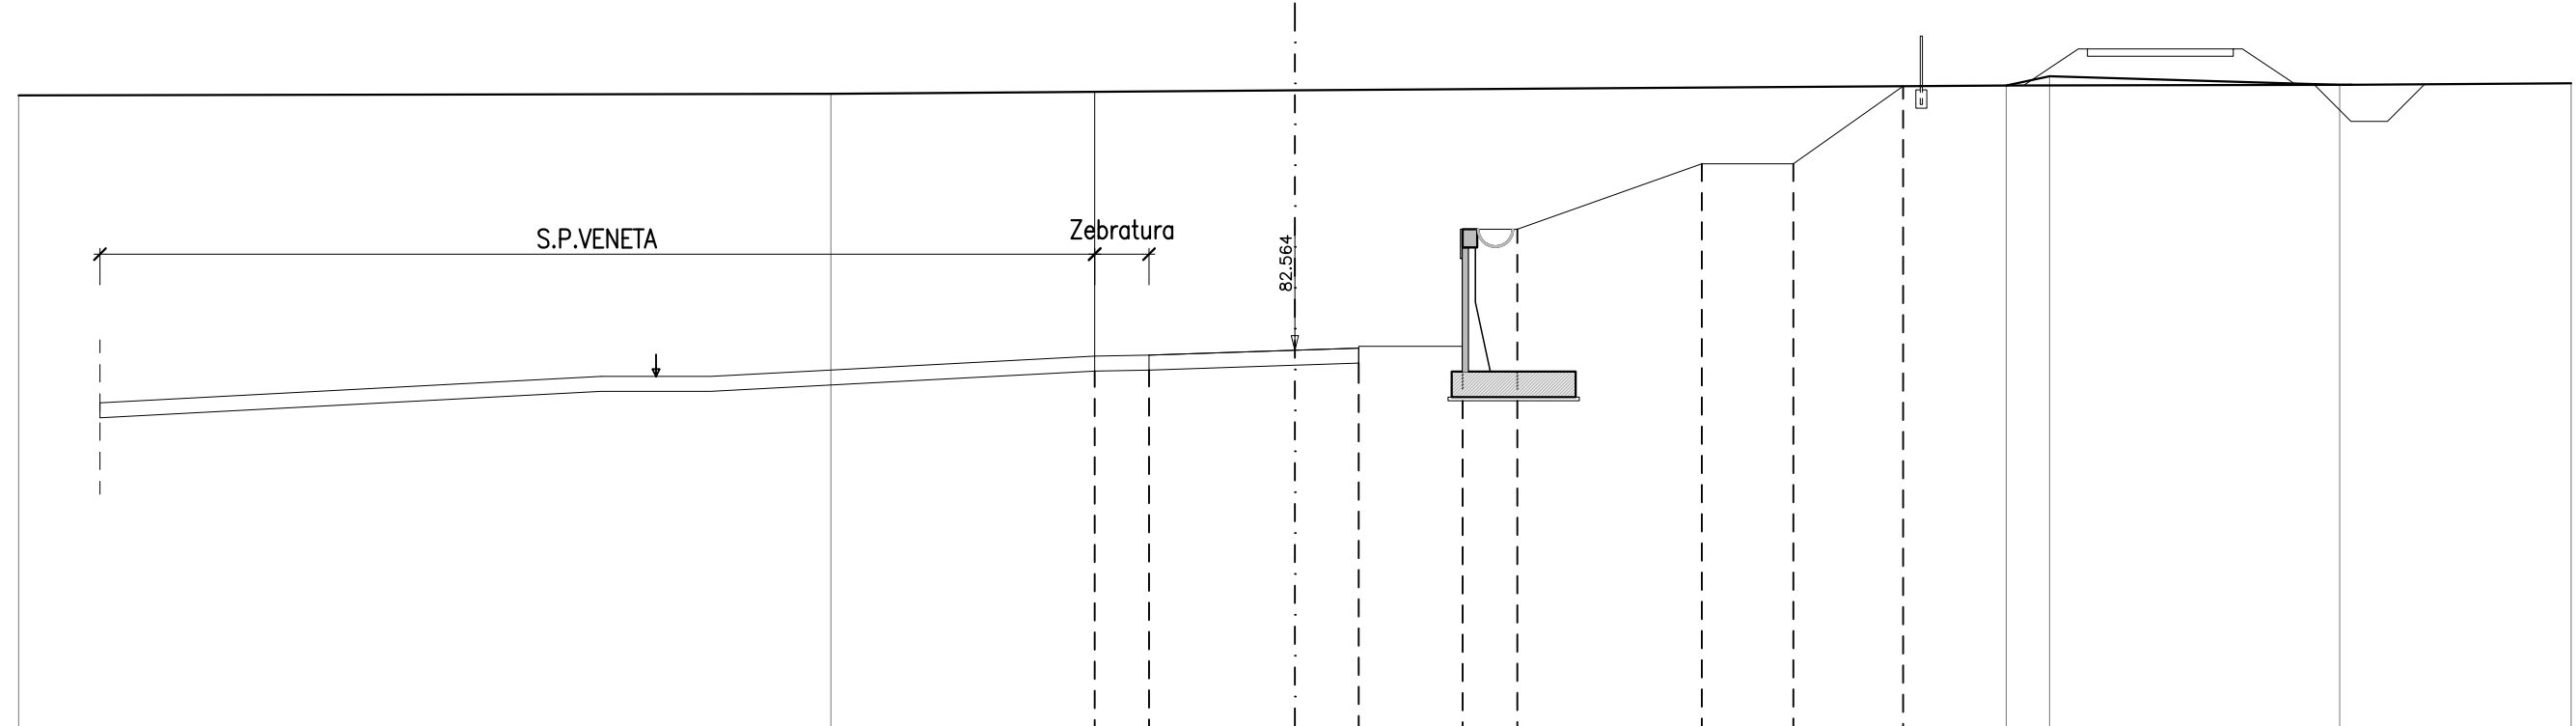

Terreno	Dist. parz.	22.275		12.725		19.508					1.188	7.956	6.348	
	Quote	-89.547		-89.590		-89.686					-89.817	-90.071	-89.835	-89.878
Progetto	Dist. parziali				1.490	4.000	1.750	2.850	1.500	5.060	2.510	3.010		
	Quote				-89.628	-82.403	-82.430	-82.154	-82.672	-82.672	-85.860	-85.880	-87.672	-87.672

SEZIONE N.21  
 PROG. 200.000  
 QP = 82.373


ml 13.638 da sez.n. 20 ← ————— → ml 11.511 a sez.n. 22

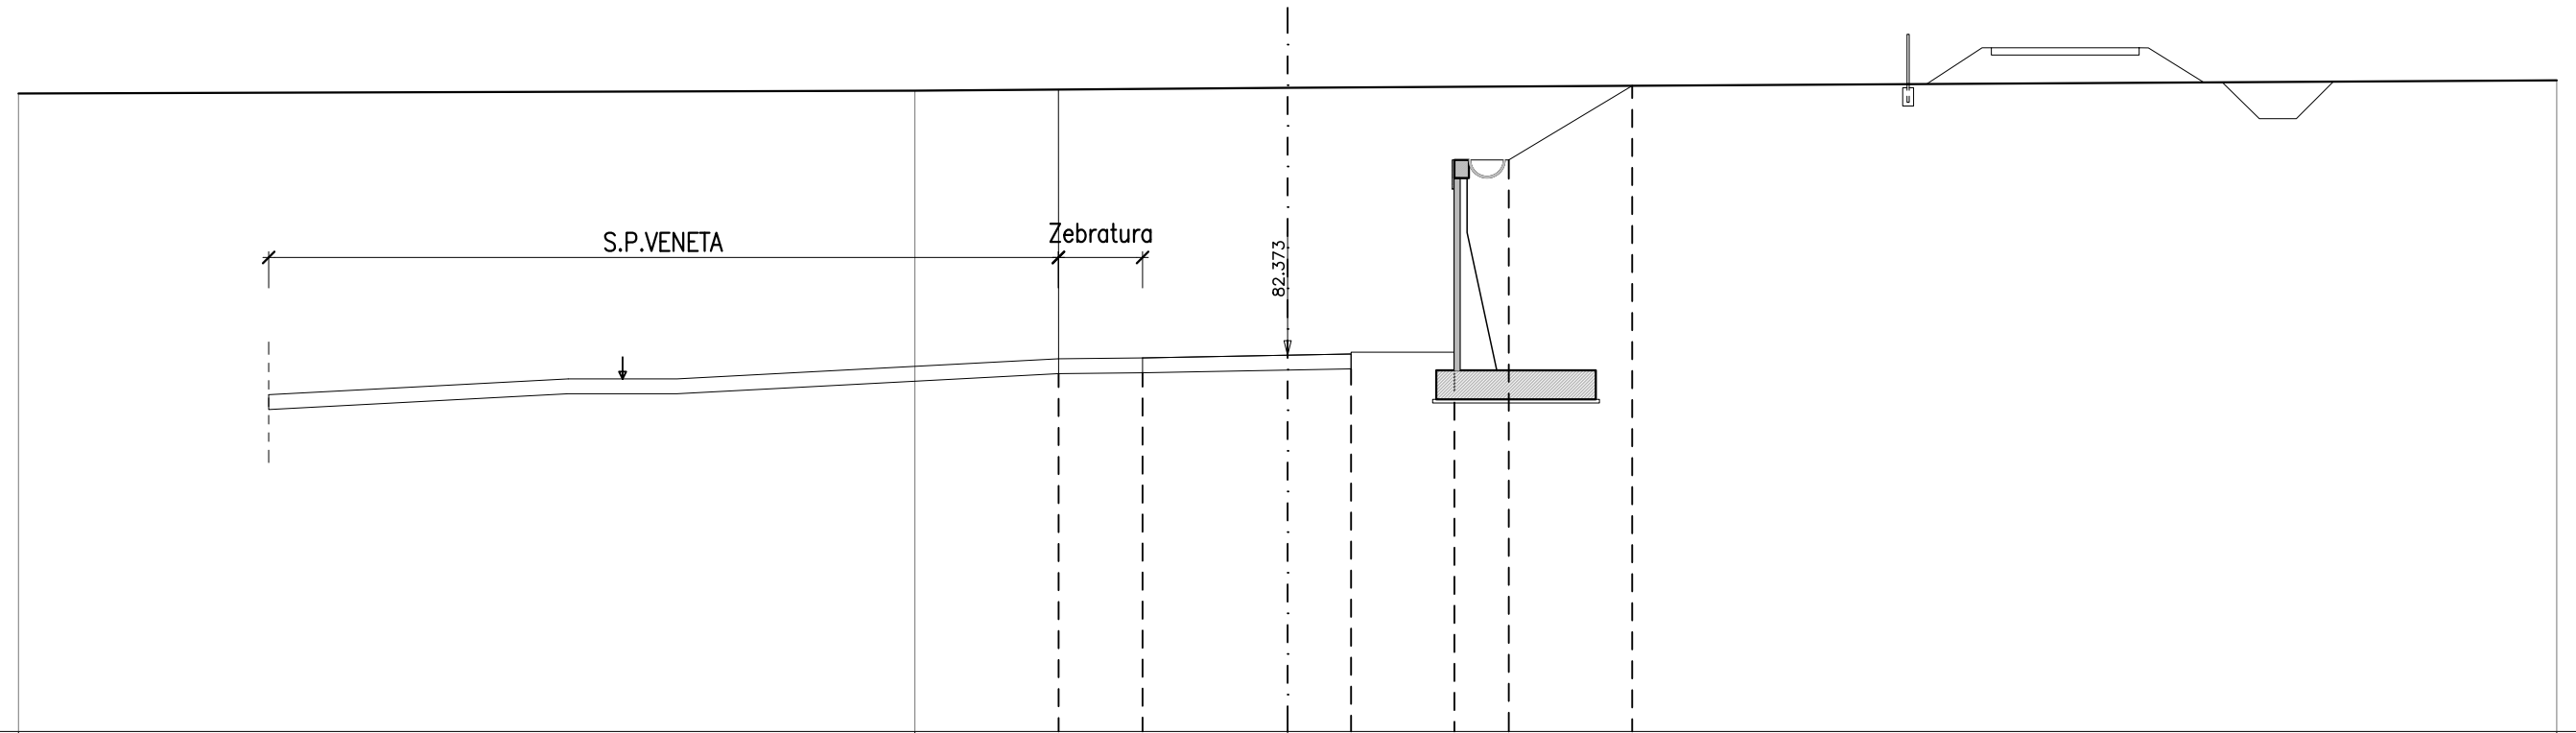

Terreno	Dist. parz.	24.722		10.278		35.000						
	Quote	-89.588		-89.666		-89.745						-89.952
Progetto	Dist. parziali				2.315	4.000	1.750	2.850	1.500	3.403		
	Quote				-82.274	-82.298	-81.963	-81.996	-82.456	-87.756	-87.756	-89.800

SEZIONE N.22  
 PROG. 211.511  
 QP = 82.215


ml 11.511 da sez.n. 21 ← ————— → ml 13.489 a sez.n. 23

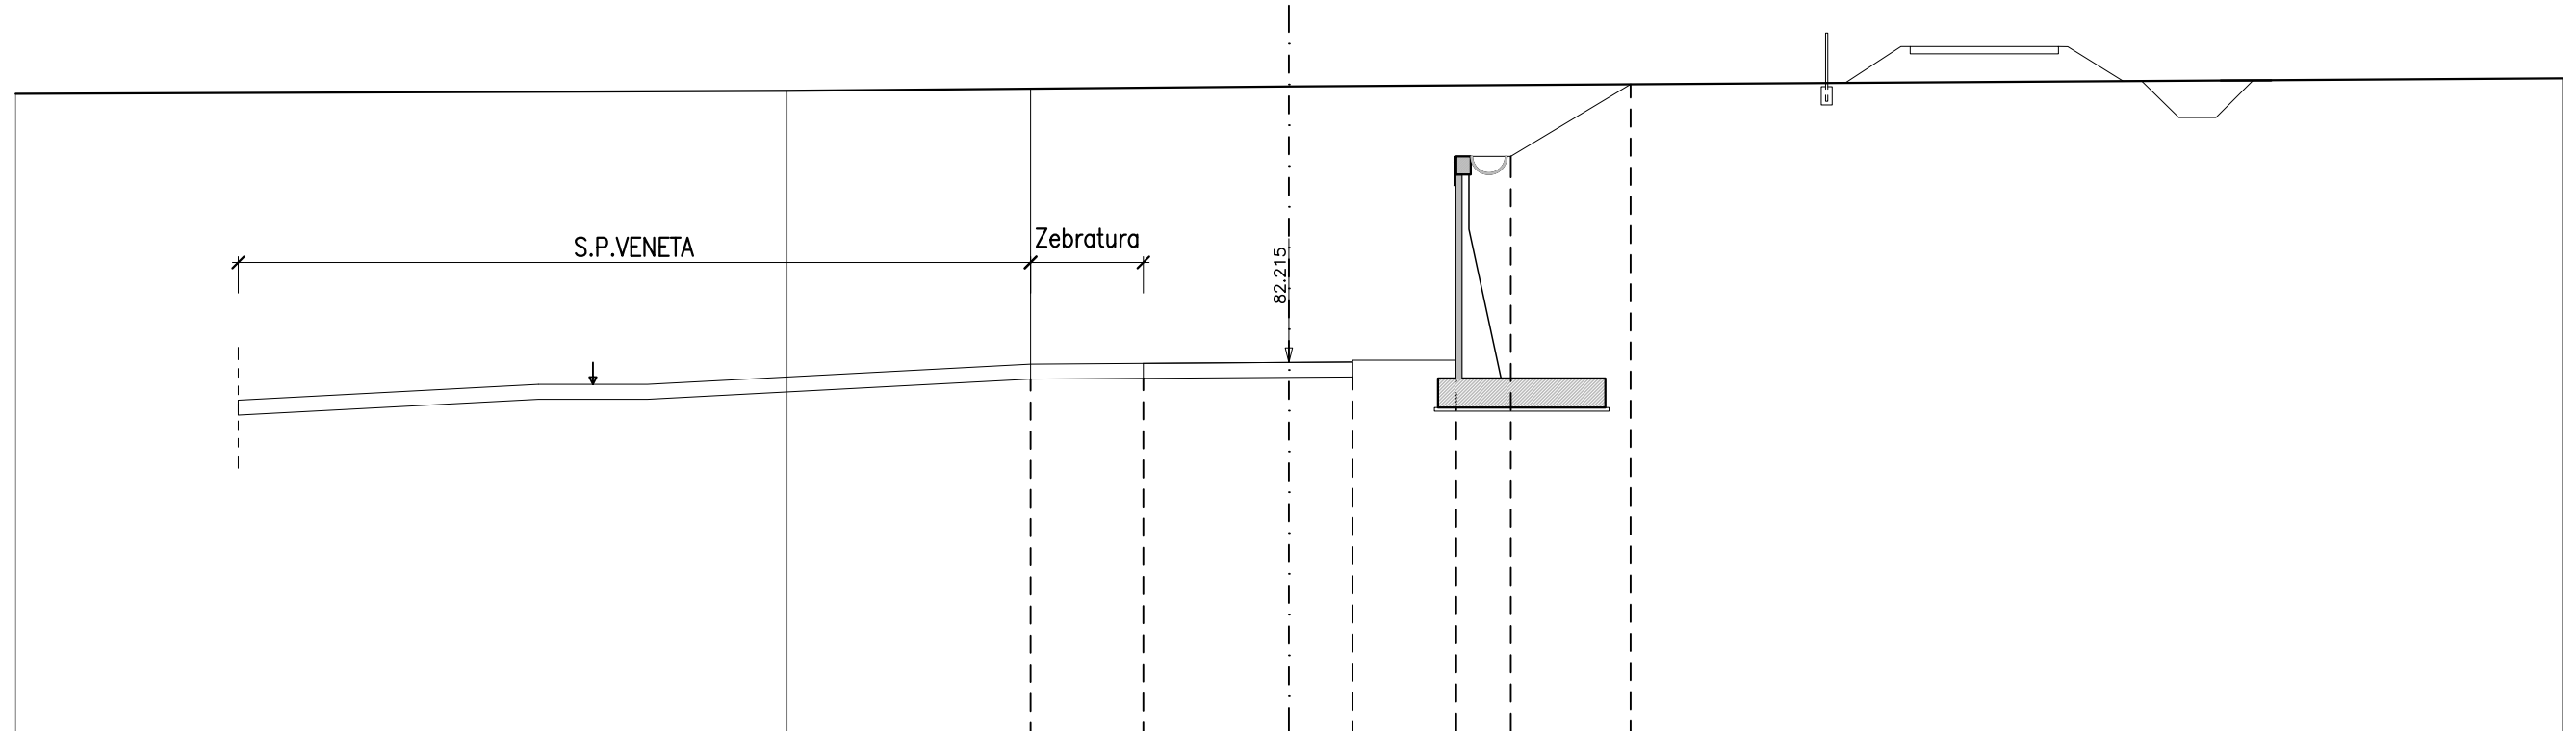

Terreno	Dist. parz.	21.204		13.796		35.000					-90.018
	Quote	-89.593		-89.676		-89.795					
Progetto	Dist. parziali		3.100	4.000	1.750	2.850	1.500	3.293			
	Quote		-89.739 -81.168	-82.189	-81.805	-81.816 -82.276	82.276 -87.876	-87.876	-89.855		

SEZIONE N.23  
 PROG. 225.000  
 QP = 82.041

ml 13.489 da sez.n. 22 ← ————— → ml 11.629 a sez.n. 24

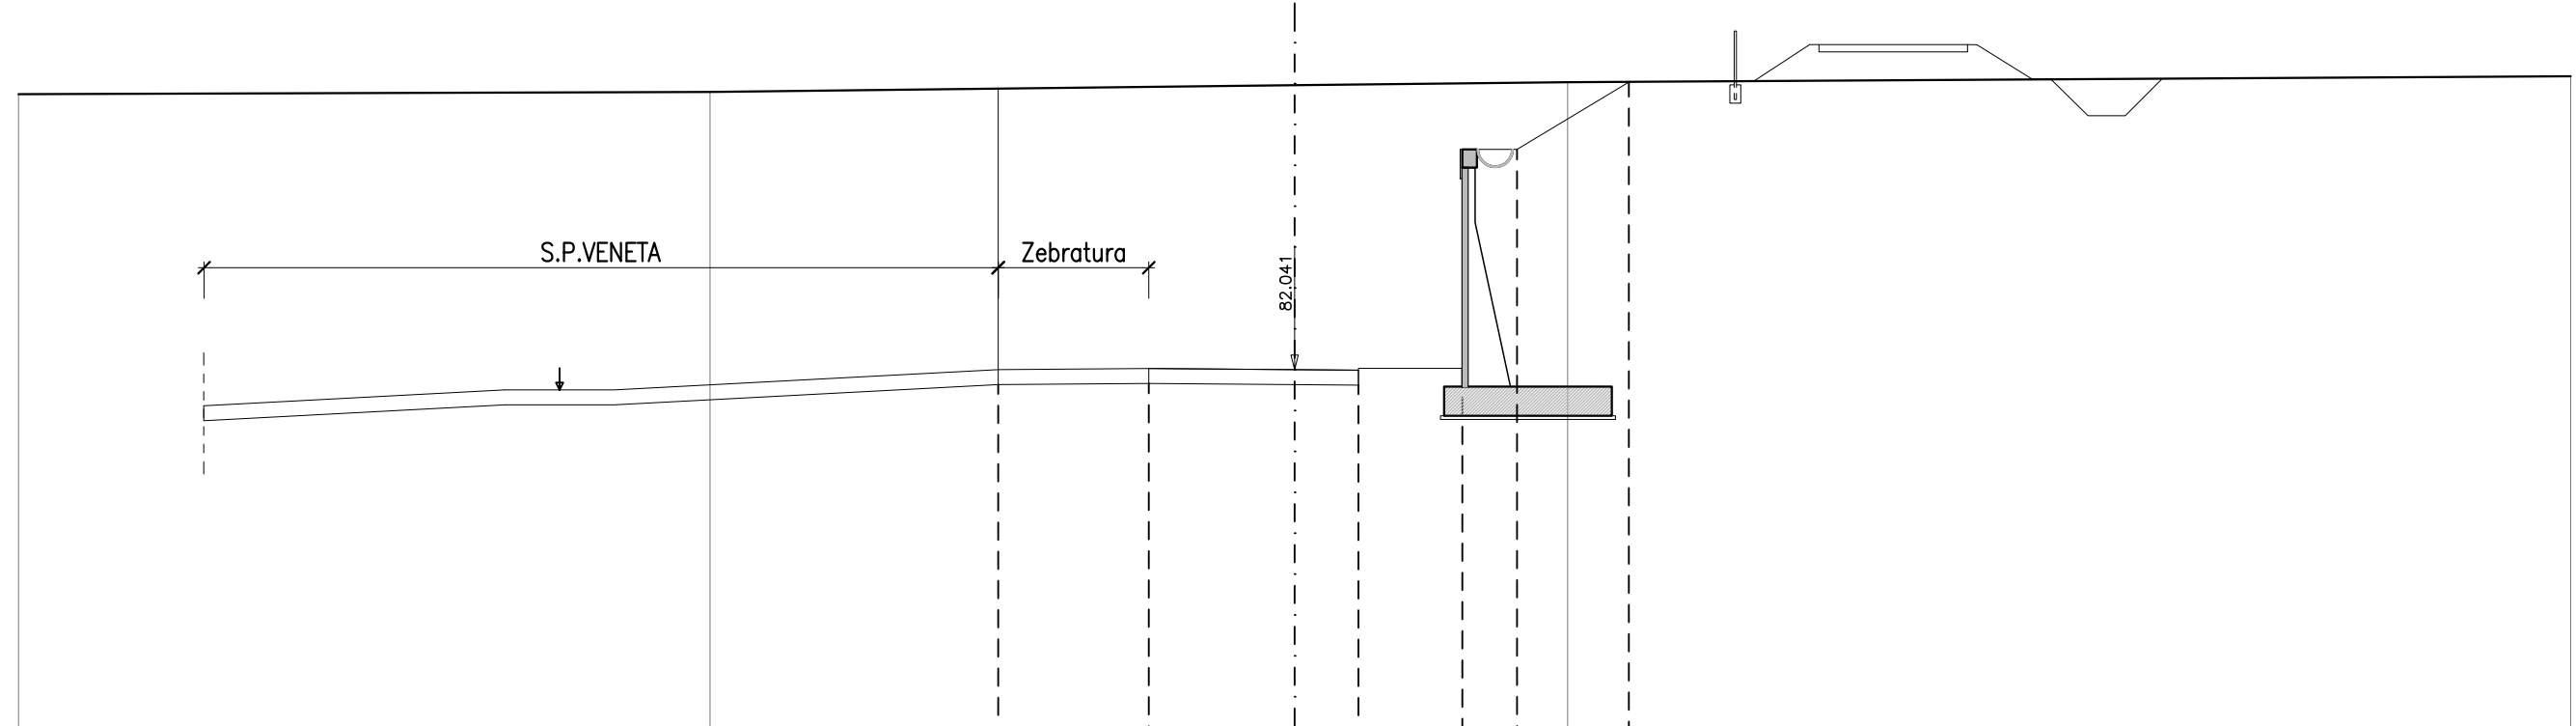

Terreno	Dist. parz.	18.966		16.034		7.488			27.512			
	Quote	-89.590		-89.651			-89.836		-89.918			-90.081
Progetto	Dist. parziali				4.130	4.000	1.750	2.850	1.500	3.067		
	Quote				-88.759	-82.042	-82.073	-81.631	-81.617	-82.077	-88.077	-82.919




SEZIONE N.24


PROG. 236.629

QP = 81.872

ml 11.629 da sez.n. 23

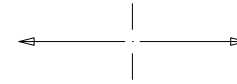


ml 4.119 a sez.n. 25

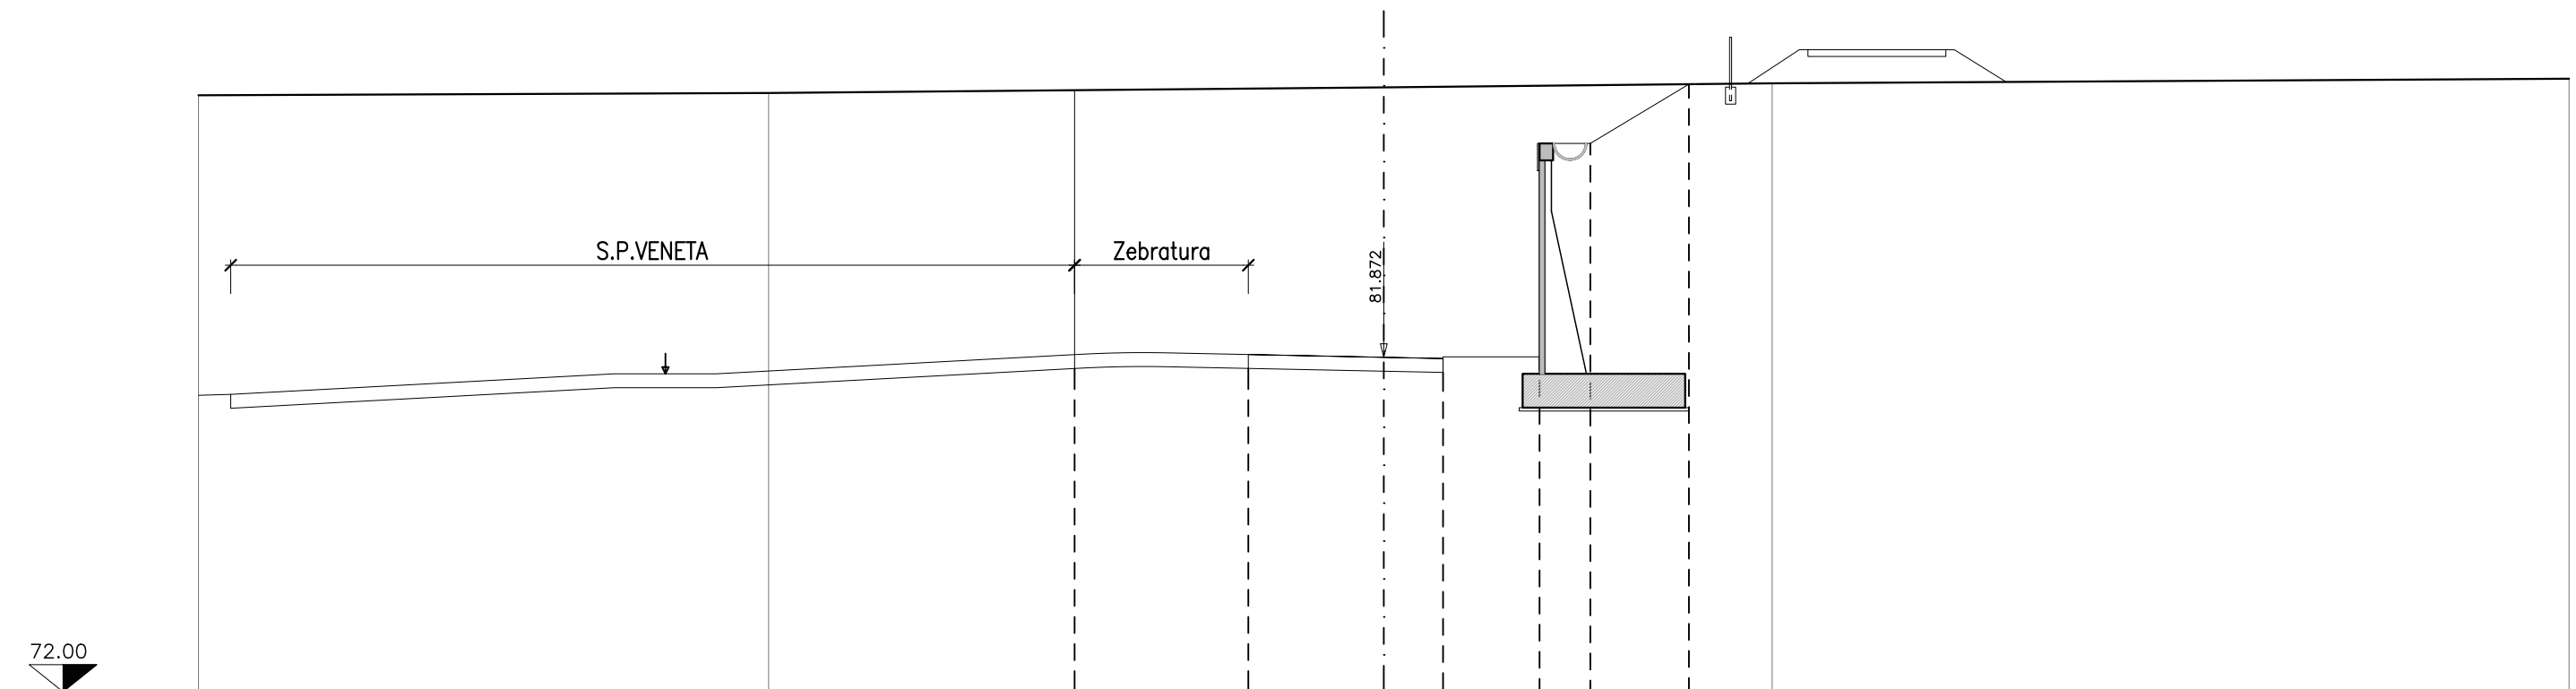

Terreno	Dist. parz.	16.835		18.165		11.469				23.531			
	Quote	-89.610		-89.677				81.872			-89.963		-90.099
Progetto	Dist. parziali				5.130	4.000	1.750	2.850	1.500	2.911			
	Quote				-89.760	-81.544	-81.546	-81.462	-81.888	-81.428	-81.888	-88.188	-89.937

SEZIONE N.25  
 PROG. 240.748  
 QP = 81.850

ml 4.119 da sez.n. 24 ← → ml 0.000 a sez.n. 25b

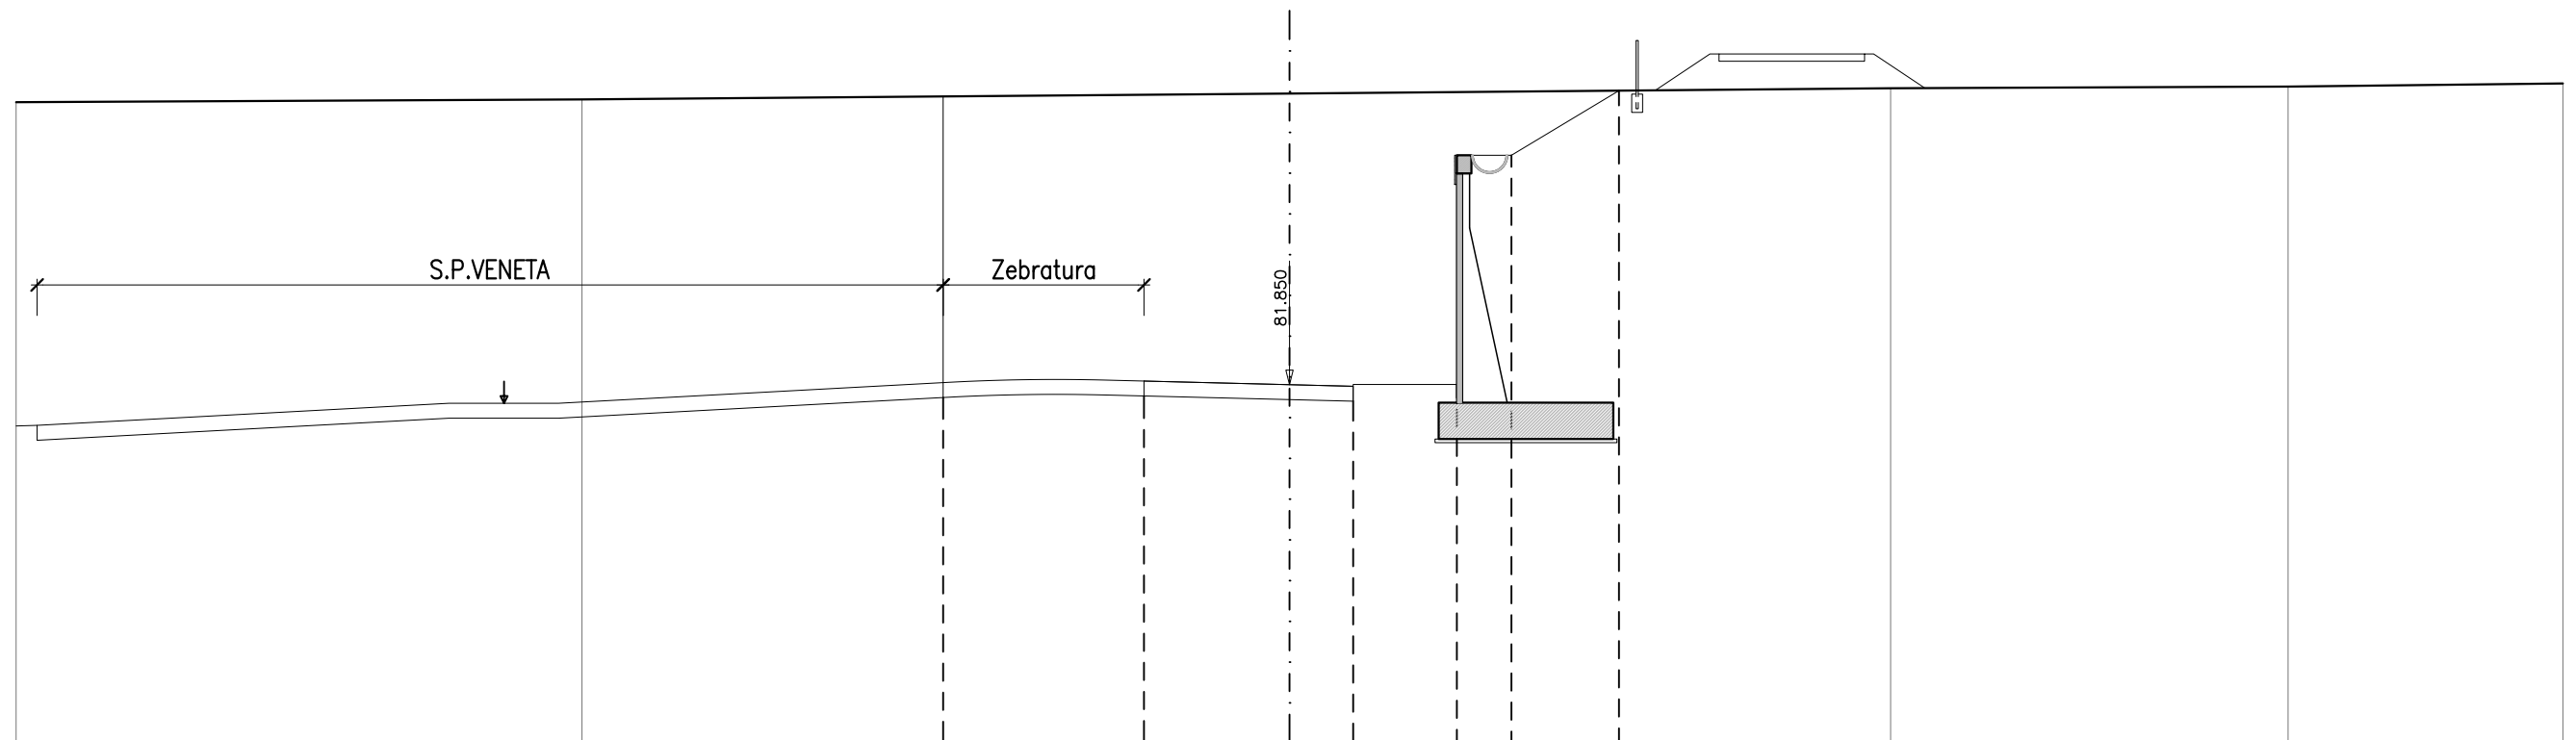

Terreno	Dist. parz.	15.553		19.447		16.522		10.925		7.553	
	Quote	-89.617	-89.693	-89.854	-90.000	-90.046	-90.132				
Progetto	Dist. parziali		5.520	4.000	1.750	2.850	1.500	2.956			
	Quote		-81.775 81.499	-81.542	-81.440	-81.858 81.398	-81.858 88.158	-88.158	-89.934		

SEZIONE N.25b


PROG. 240.748

QP = 81.850

ml 0.000 da sez.n. 25




ml 9.252 a sez.n. 26

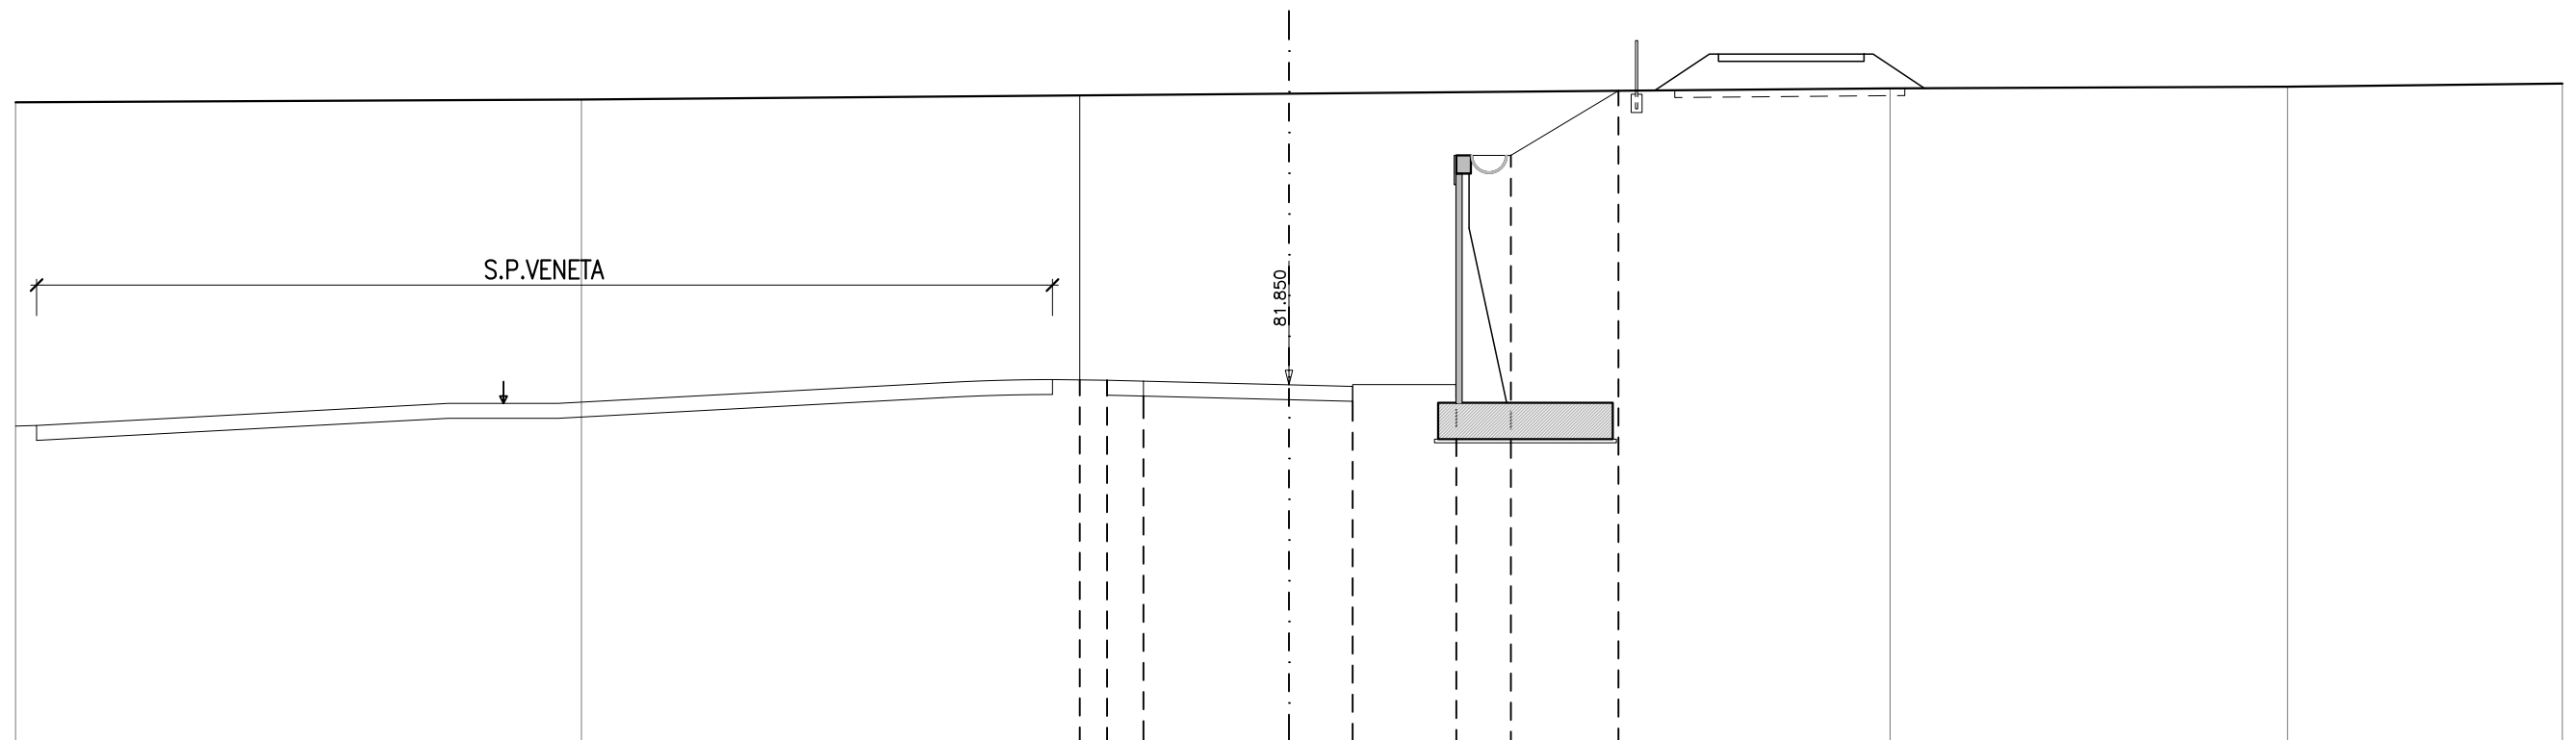

Terreno	Dist. parz.	15.553	19.447			16.522	10.925	7.553					
	Quote	-89.617	-89.693		-89.854		-90.000	-90.046	-90.132				
Progetto	Dist. parziali			0.750	1.000	4.000	1.750	2.850	1.500	2.956			
	Quote			-89.806	-81.977	-81.567	-81.977	-81.542	-81.440	-81.858	-81.398	-81.858	-88.158

SEZIONE N.26  
 PROG. 250.000  
 QP = 81.882


ml 9.252 da sez.n. 25b ← ————— → ml 11.686 a sez.n. 27

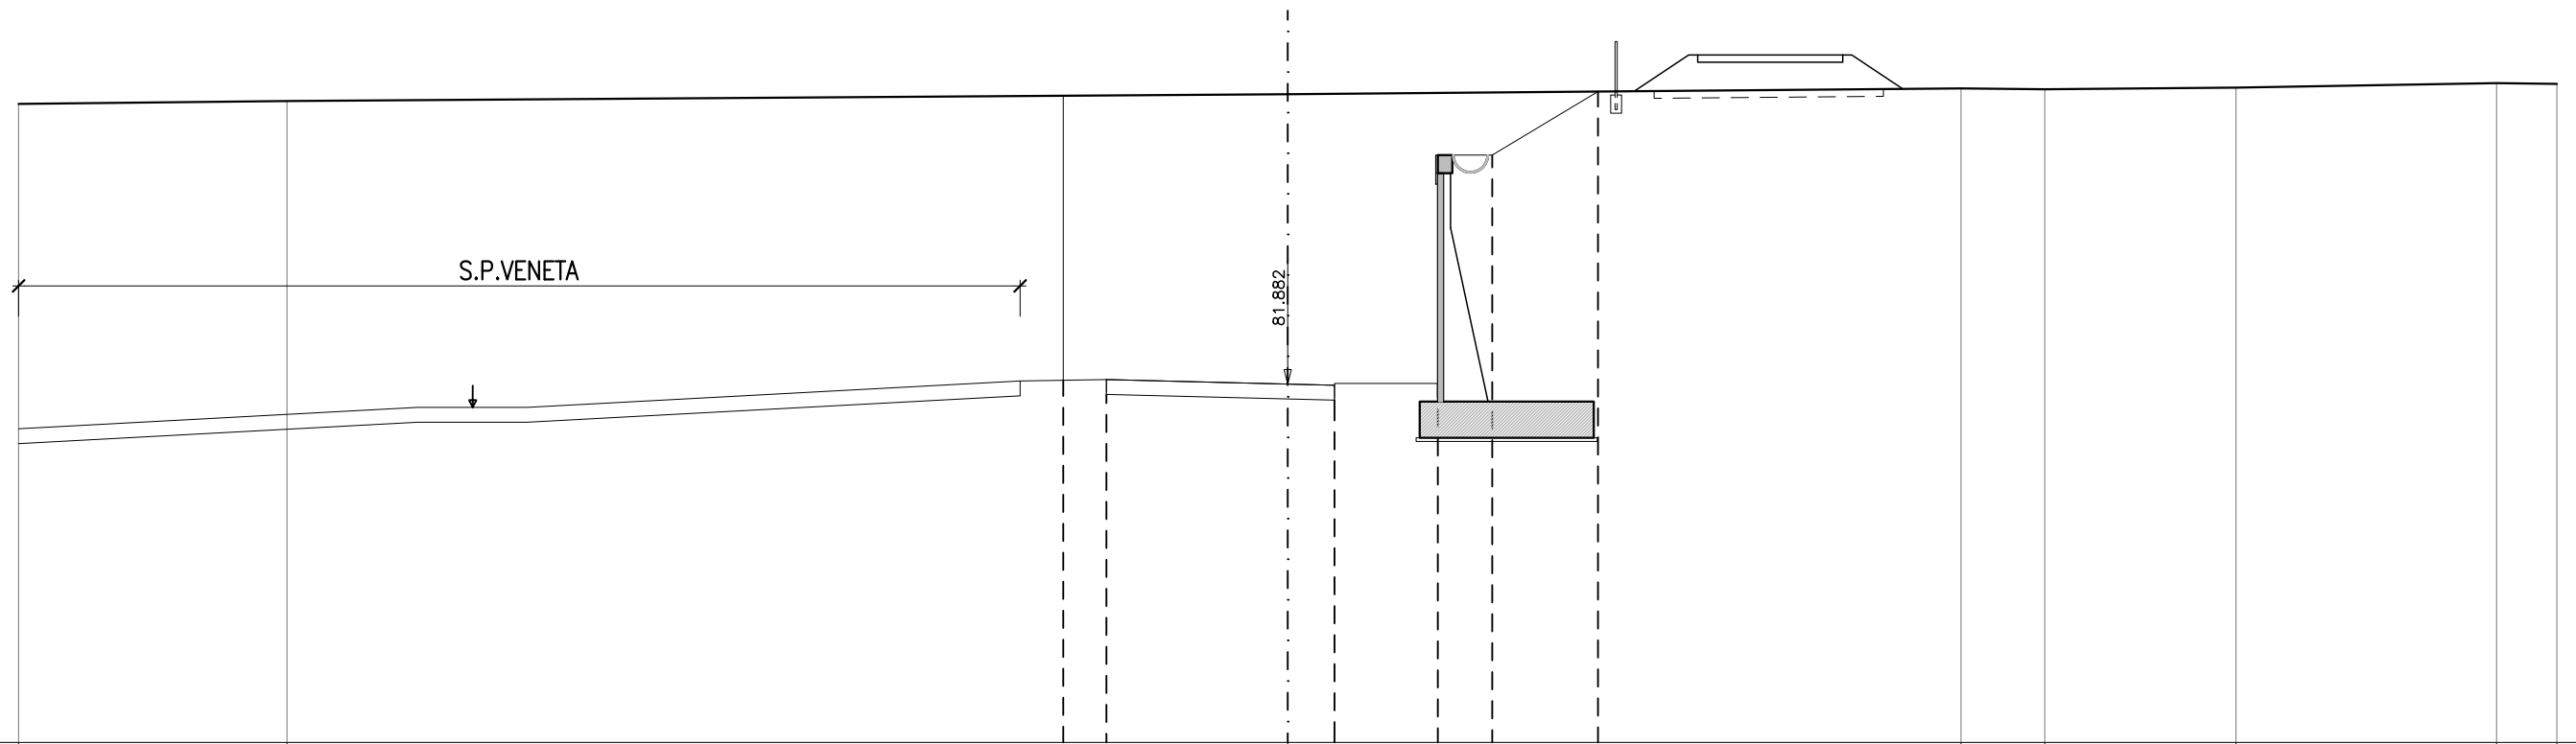

Terreno	Dist. parz.	7.402	27.598			18.568	2.309	5.275	7.185	1.663		
	Quote	-89.615	-89.694			-89.882	-90.042	-90.019	-90.064	-90.188	-90.167	
Progetto	Dist. parziali			1.190	5.000	1.290	2.850	1.500	2.917			
	Quote			-89.840	-81.991	-82.110	-81.600	-81.472	-81.903	-81.443	-81.903	-88.203

SEZIONE N.27  
 PROG. 261.686  
 QP = 82.088

ml 11.686 da sez.n. 26 ← ————— → ml 13.314 a sez.n. 28

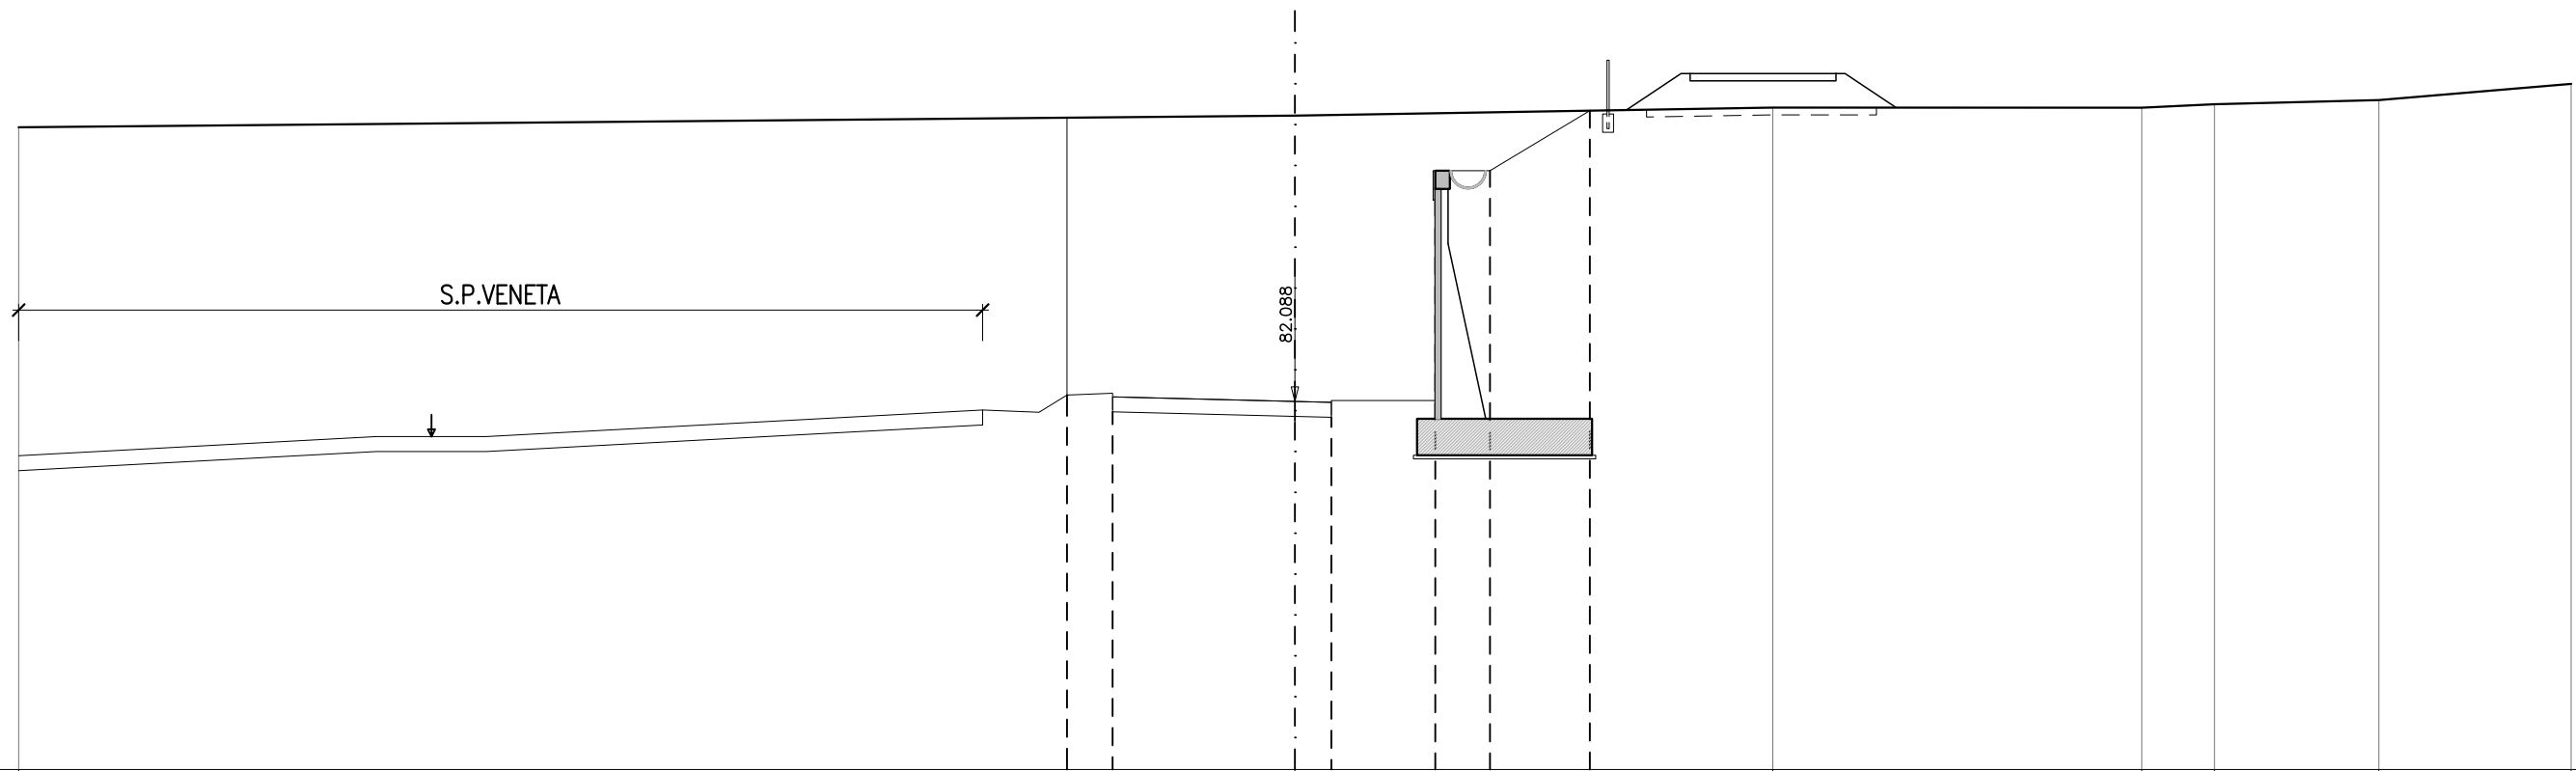


72.00

Terreno	Dist. parz.	35.000								13.105		10.120	1.994	4.509	5.272	
	Quote	-89.604				-89.924				-90.144		-90.141	-90.236	-90.350		-90.794
Progetto	Dist. parziali			1.250	5.000	1.000	2.850	1.500	2.917							
	Quote			-89.867	-82.264	-82.314	-81.804		-81.678	-82.114	-81.654	-88.414	-88.414		-90.060	

SEZIONE N.28  
 PROG. 275.000  
 QP = 82.544


ml 13.314 da sez.n. 27 ← → ml 25.000 a sez.n. 29

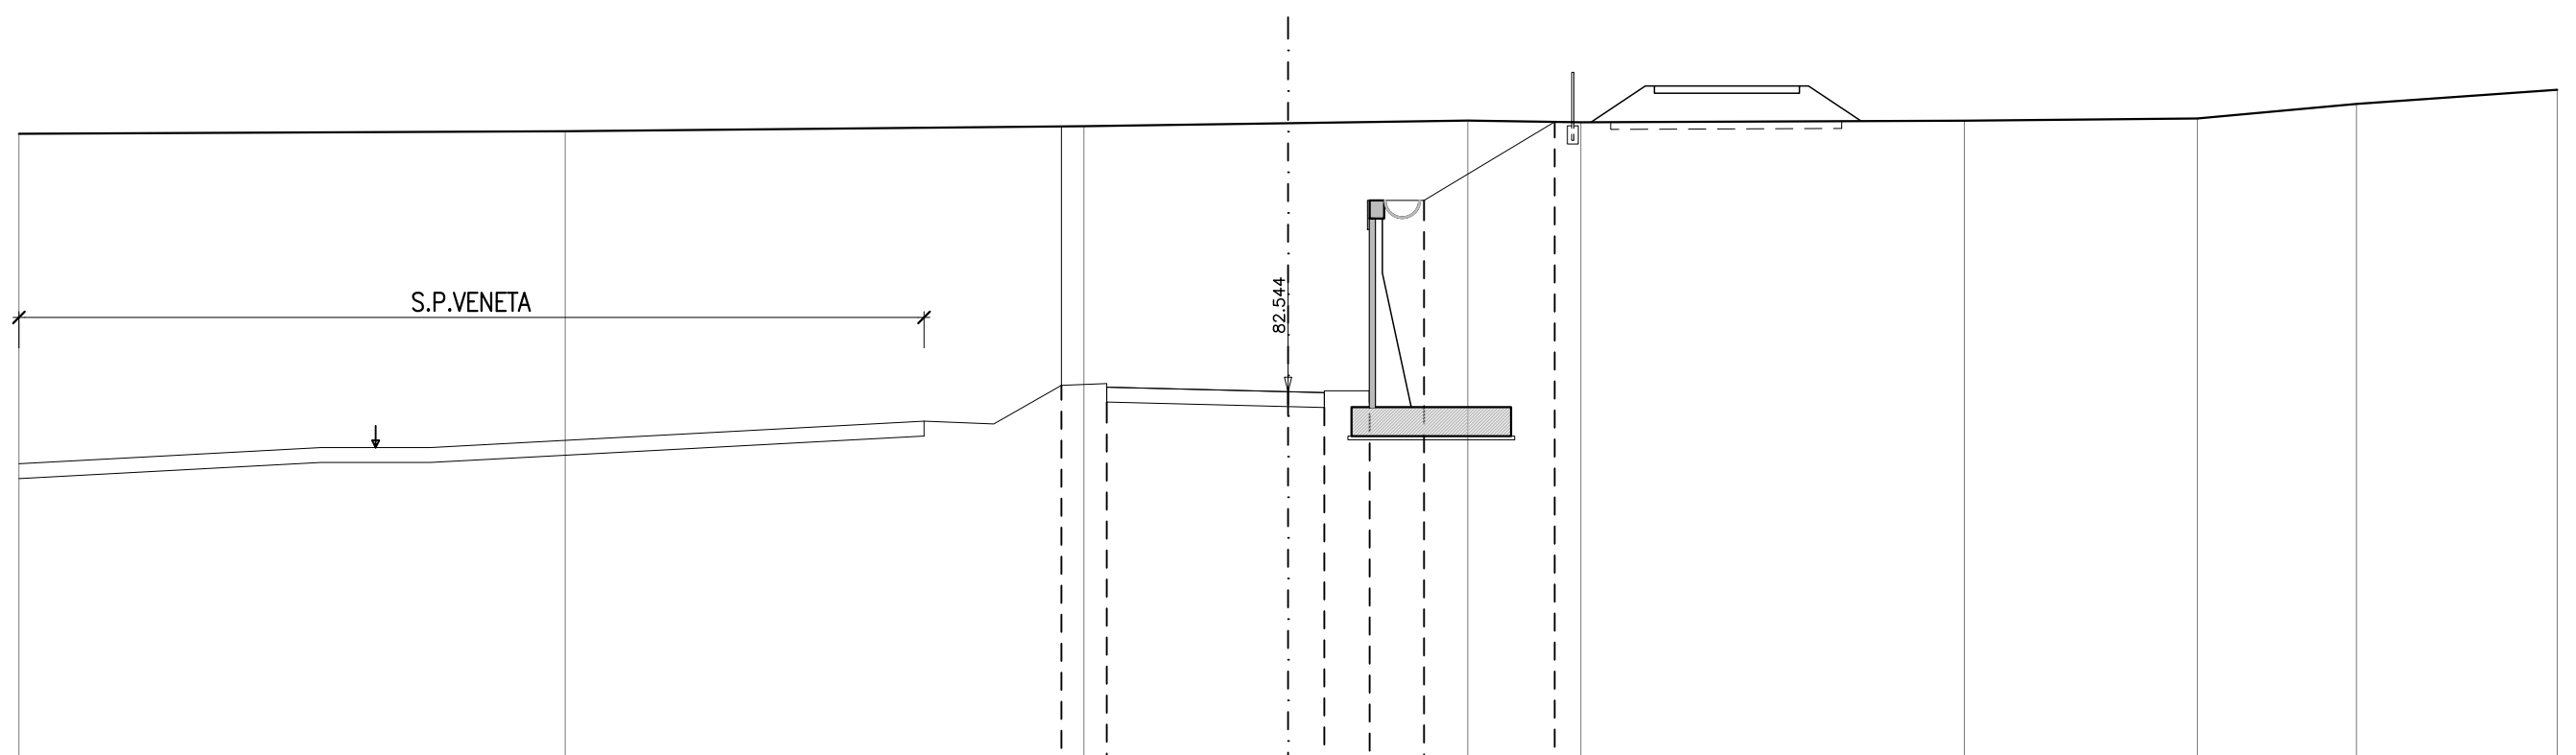

Terreno	Dist. parz.	15.065	14.305	5.630	4.956	3.119	10.575	6.427	4.388	5.535	
	Quote	-89.657	-89.727	-89.866	-89.948	-90.021	-89.974	-90.018	-90.079	-90.480	-90.870
Progetto	Dist. parziali			1.250	5.000	1.000	1.250	1.500	3.603		
	Quote			-89.860	-82.720	-82.760	-82.134	-82.570	-82.170	-82.570	-87.820

SEZIONE N.29  
 PROG. 300.000  
 QP = 83.824


ml 25.000 da sez.n. 28 ← → ml 25.000 a sez.n. 30

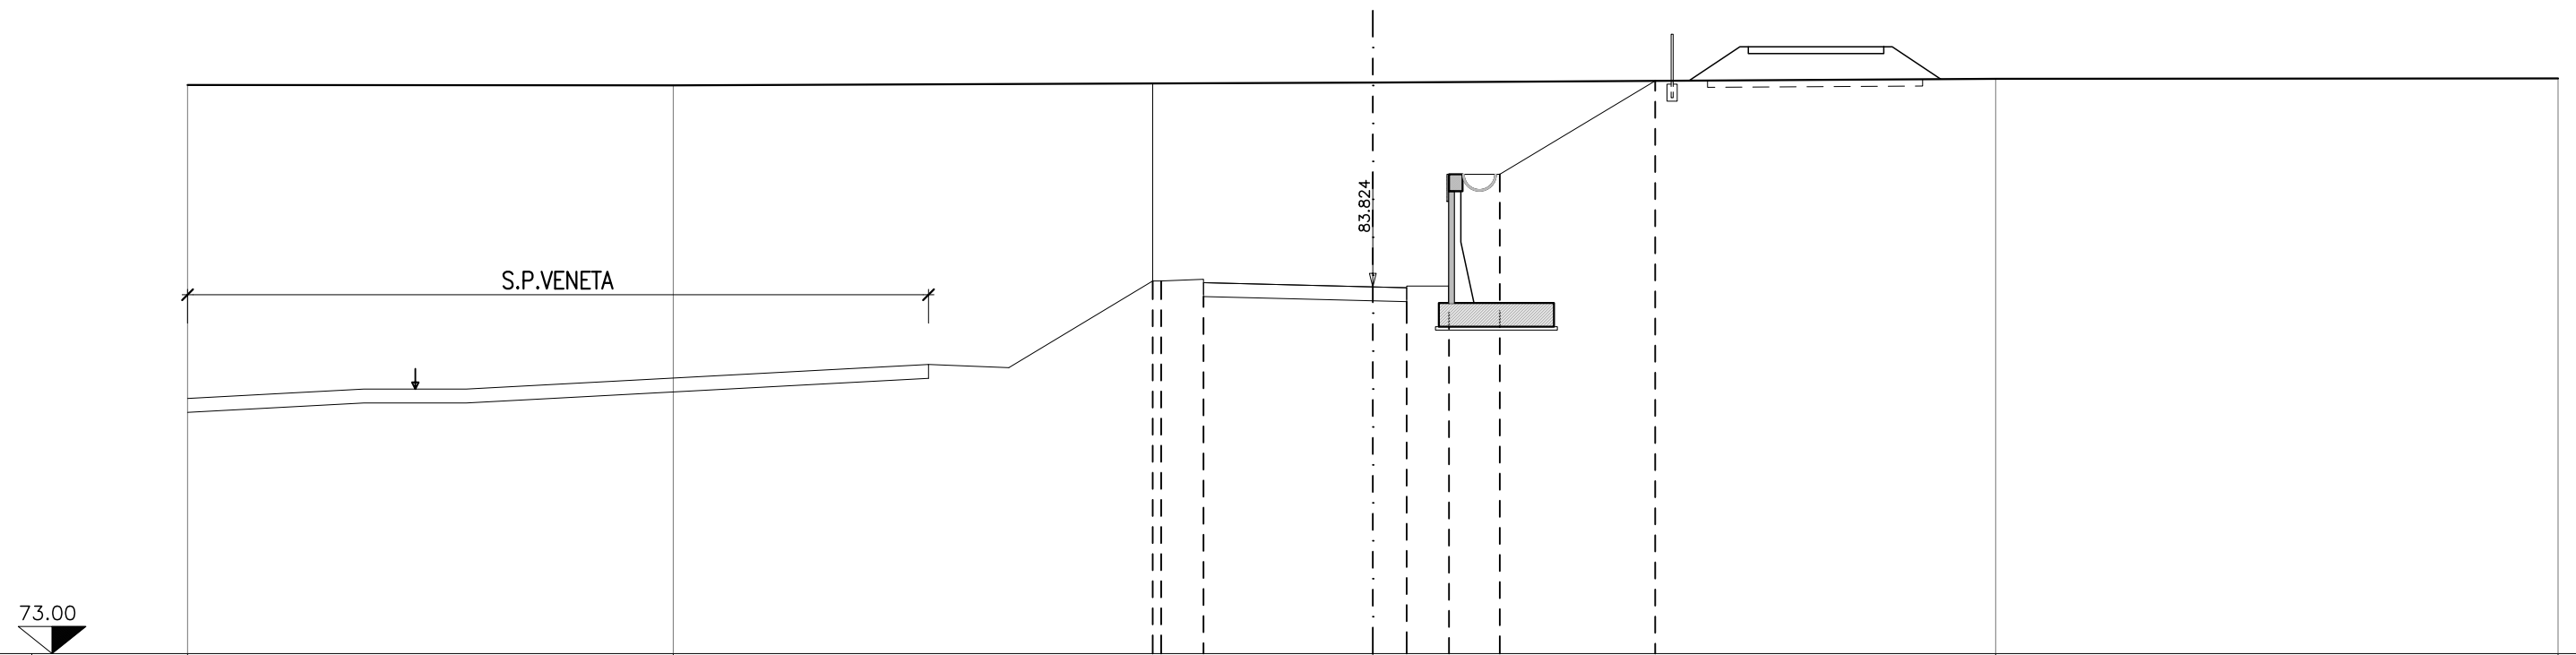

Terreno	Dist. parz.	14.342	20.658	18.393	16.607							
	Quote	-89.785	-89.774	-89.856	-89.967	-89.979						
Progetto	Dist. parziali		1.250	5.000	1.000	1.250	1.500	4.589				
	Quote		89.830	83.999	84.049	83.539	-83.414	83.849	83.389	83.849	87.149	-87.149

SEZIONE N.30  
 PROG. 325.000  
 QP = 85.137

ml 25.000 da sez.n. 29 ← | → ml 0.000 a sez.n. 30b

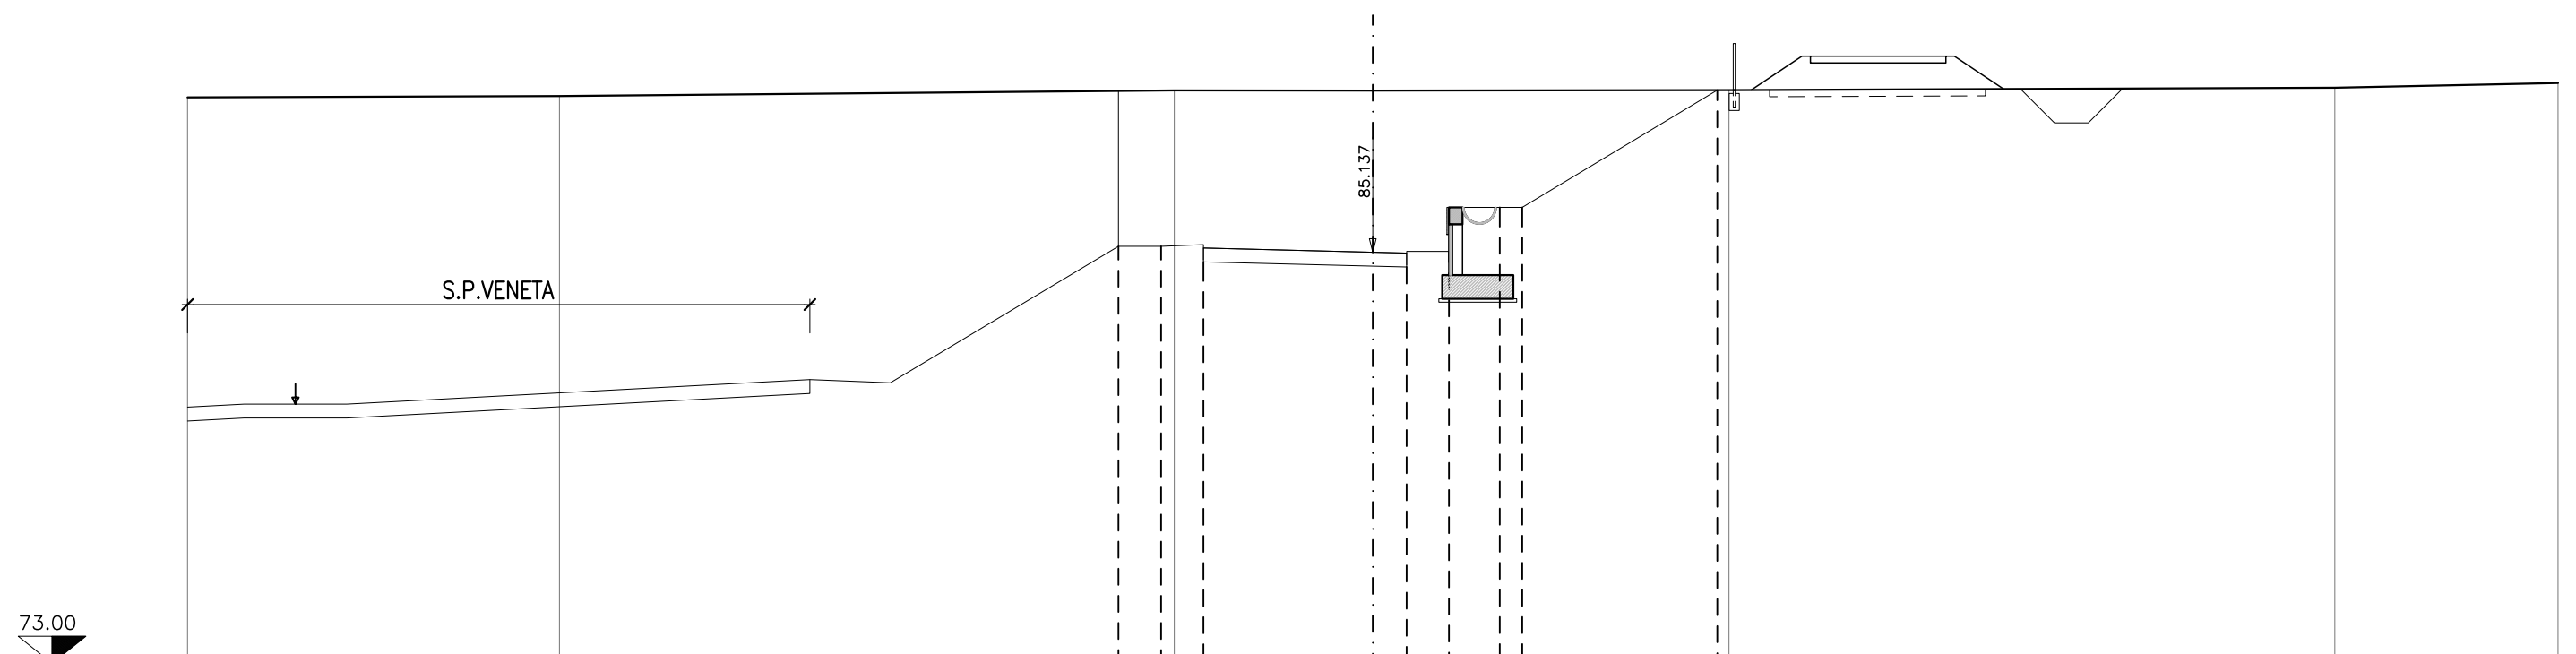


Terreno	Dist. parz.	10.983	18.157	5.860	10.519	17.890	6.591						
	Quote	-89.710	-89.749	-89.915	-89.910	-89.924	-89.995	-90.134					
Progetto	Dist. parziali			1.260	1.250	5.000	1.000	1.250	1.500	0,000	5.761		
	Quote			-89.900	-85.312	-85.362	-84.852	-84.727	-85.162	-84.702	-85.162	-86.462	-86.462




SEZIONE N.30b  
 PROG. 325.000  
 QP = 85.137

ml 0.000 da sez.n. 30 ← → ml 25.000 a sez.n. 31

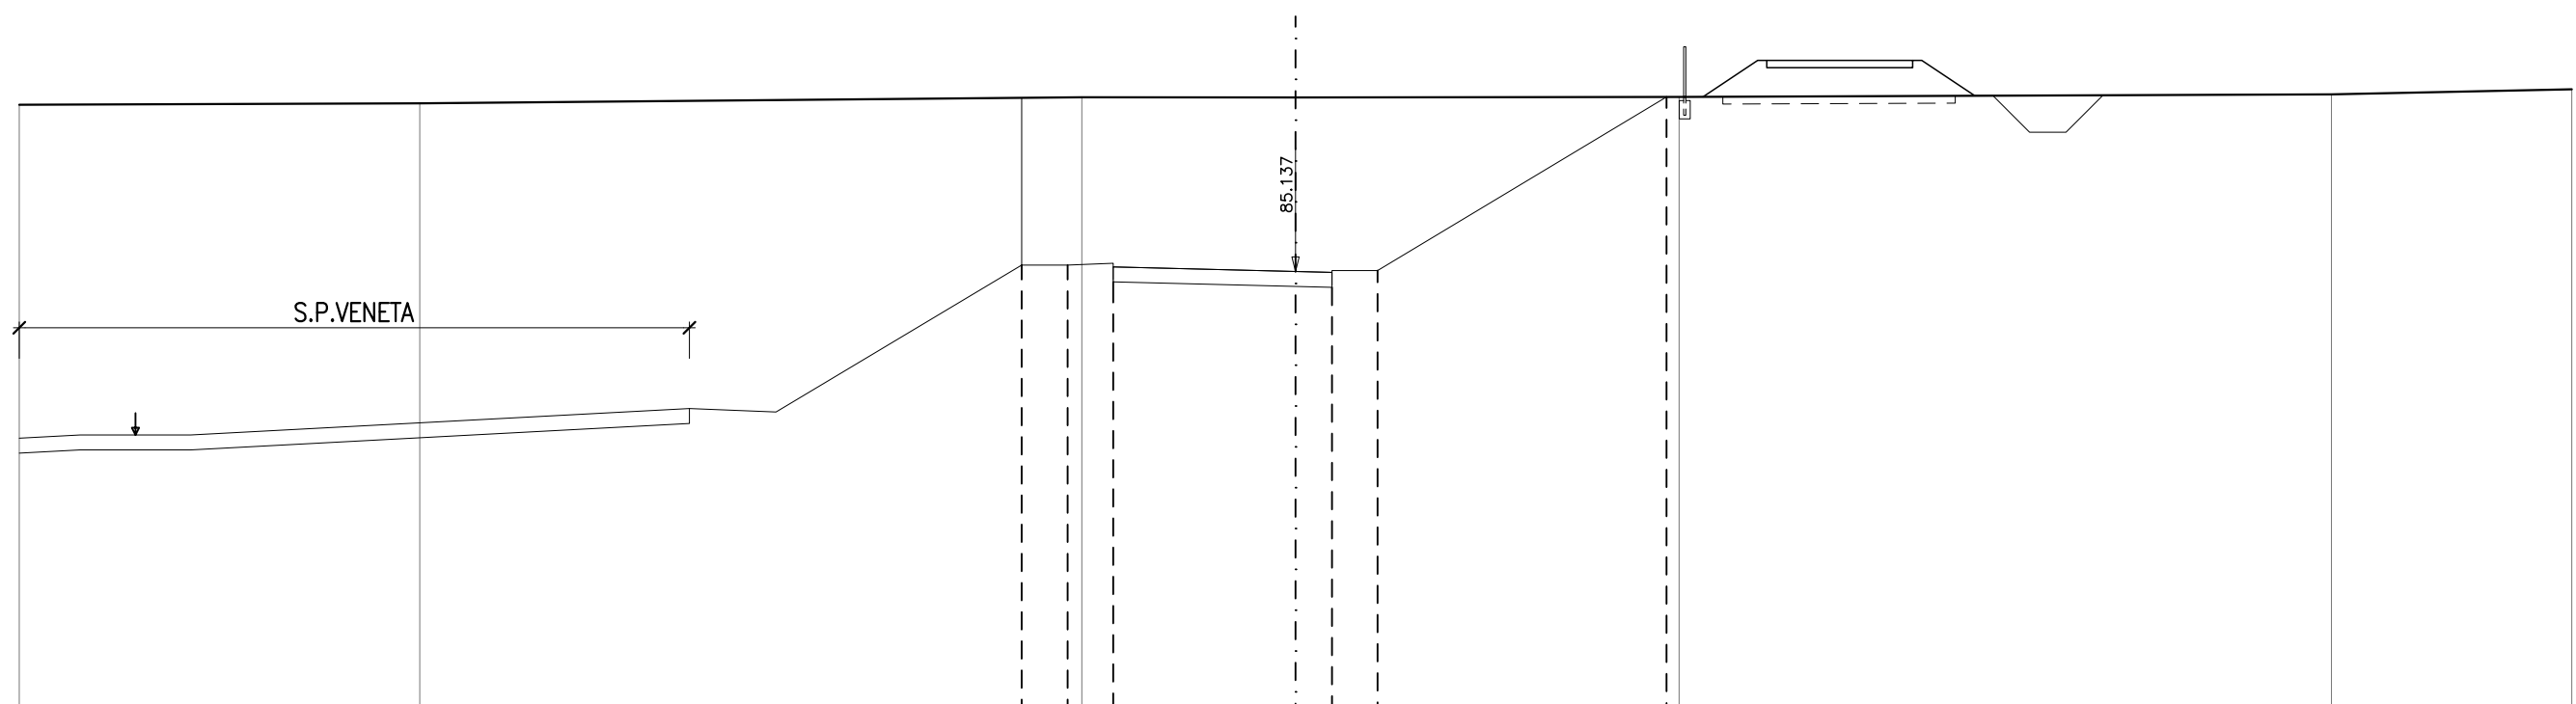


Terreno	Dist. parz.	10.983	18.157	5.860	10.519	17.890	6.591					
	Quote	-89.710	-89.749	-89.915	-89.910	-89.924	-89.995	-90.134				
Progetto	Dist. parziali			1.260	1.250	5.000	1.000	1.250	7.924			
	Quote			-89.900	-85.312	-85.312	-85.362	-84.852	-84.727	-85.162	-84.702	-85.162

SEZIONE N.31  
 PROG. 350.000  
 QP = 86.449

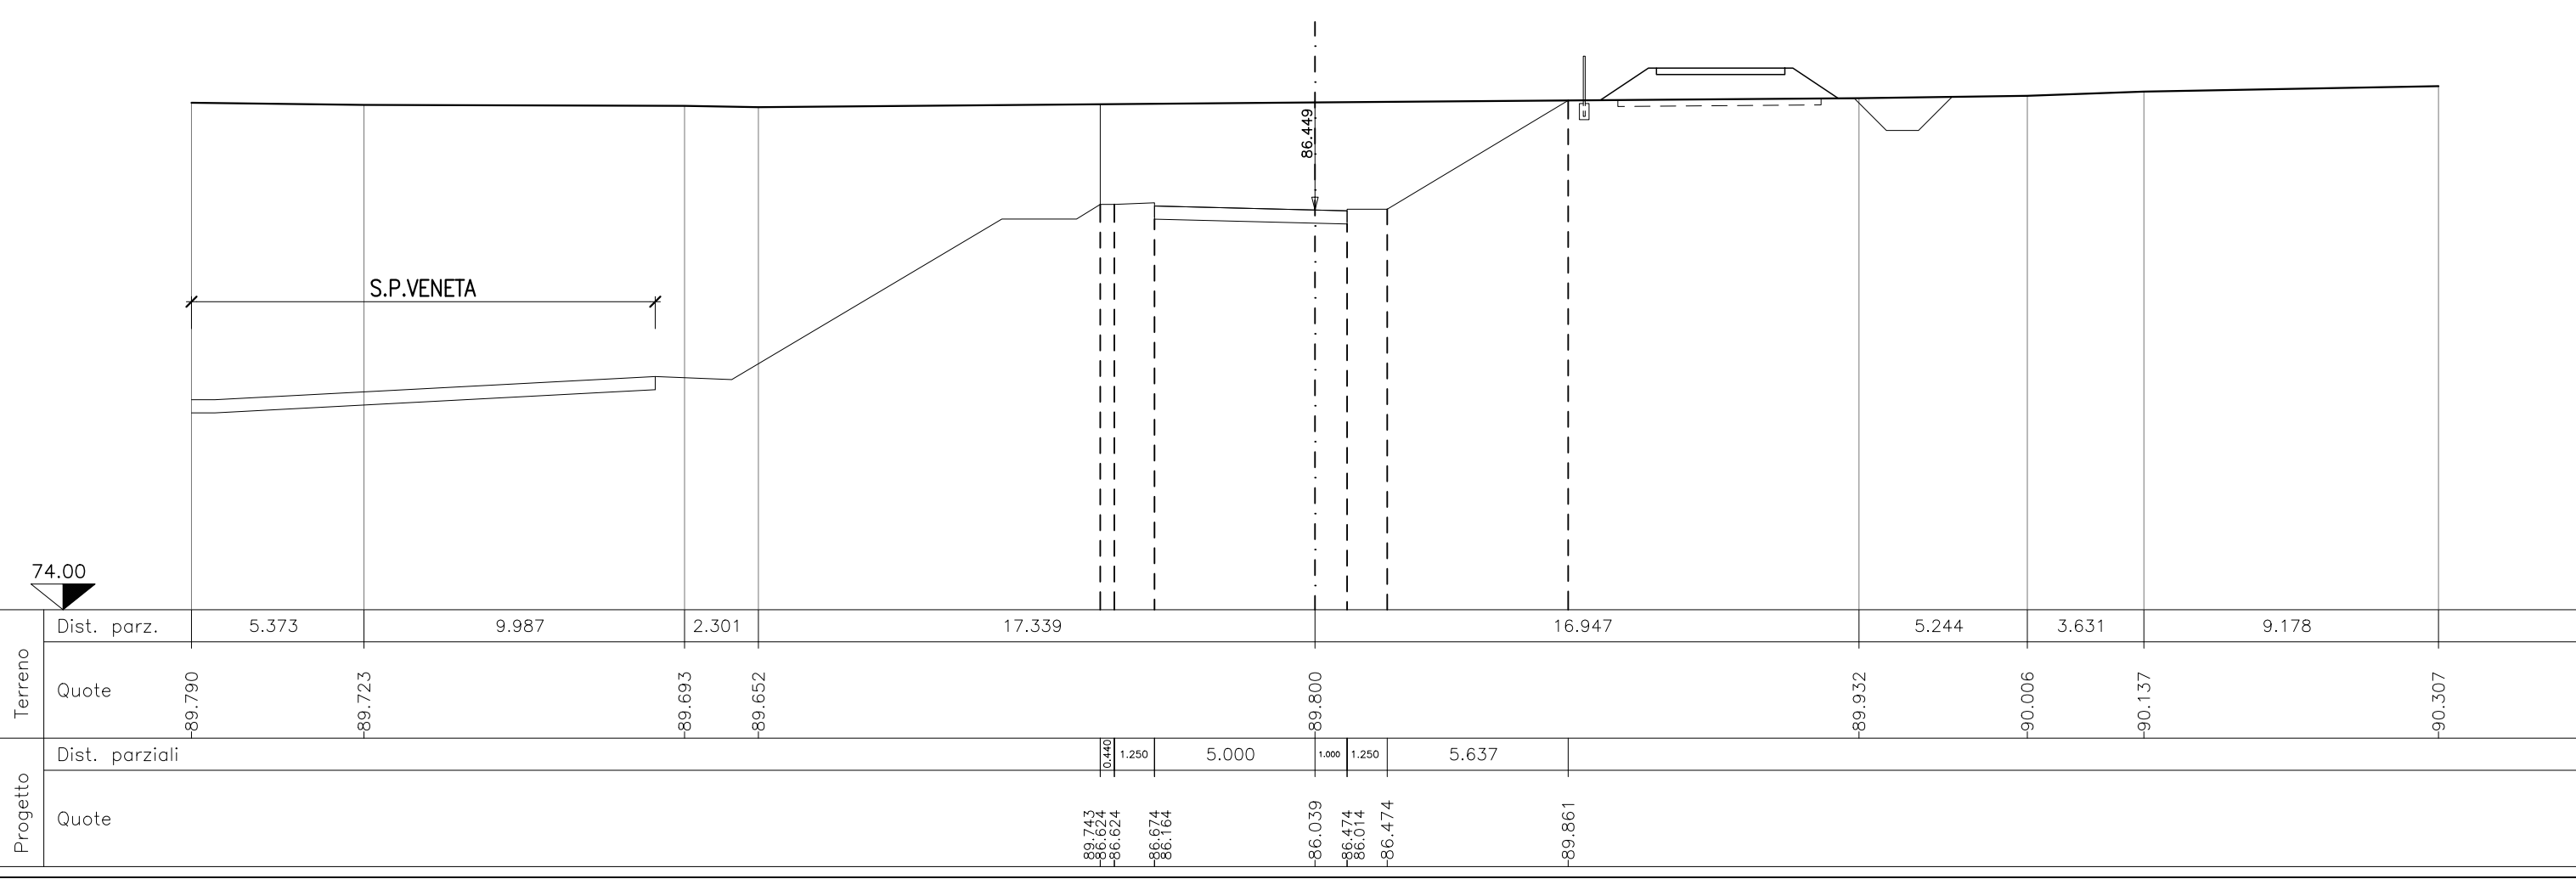

SEZIONE N.32  
 PROG. 375.000  
 QP = 87.762


ml 25.000 da sez.n. 31 ← → ml 25.000 a sez.n. 33

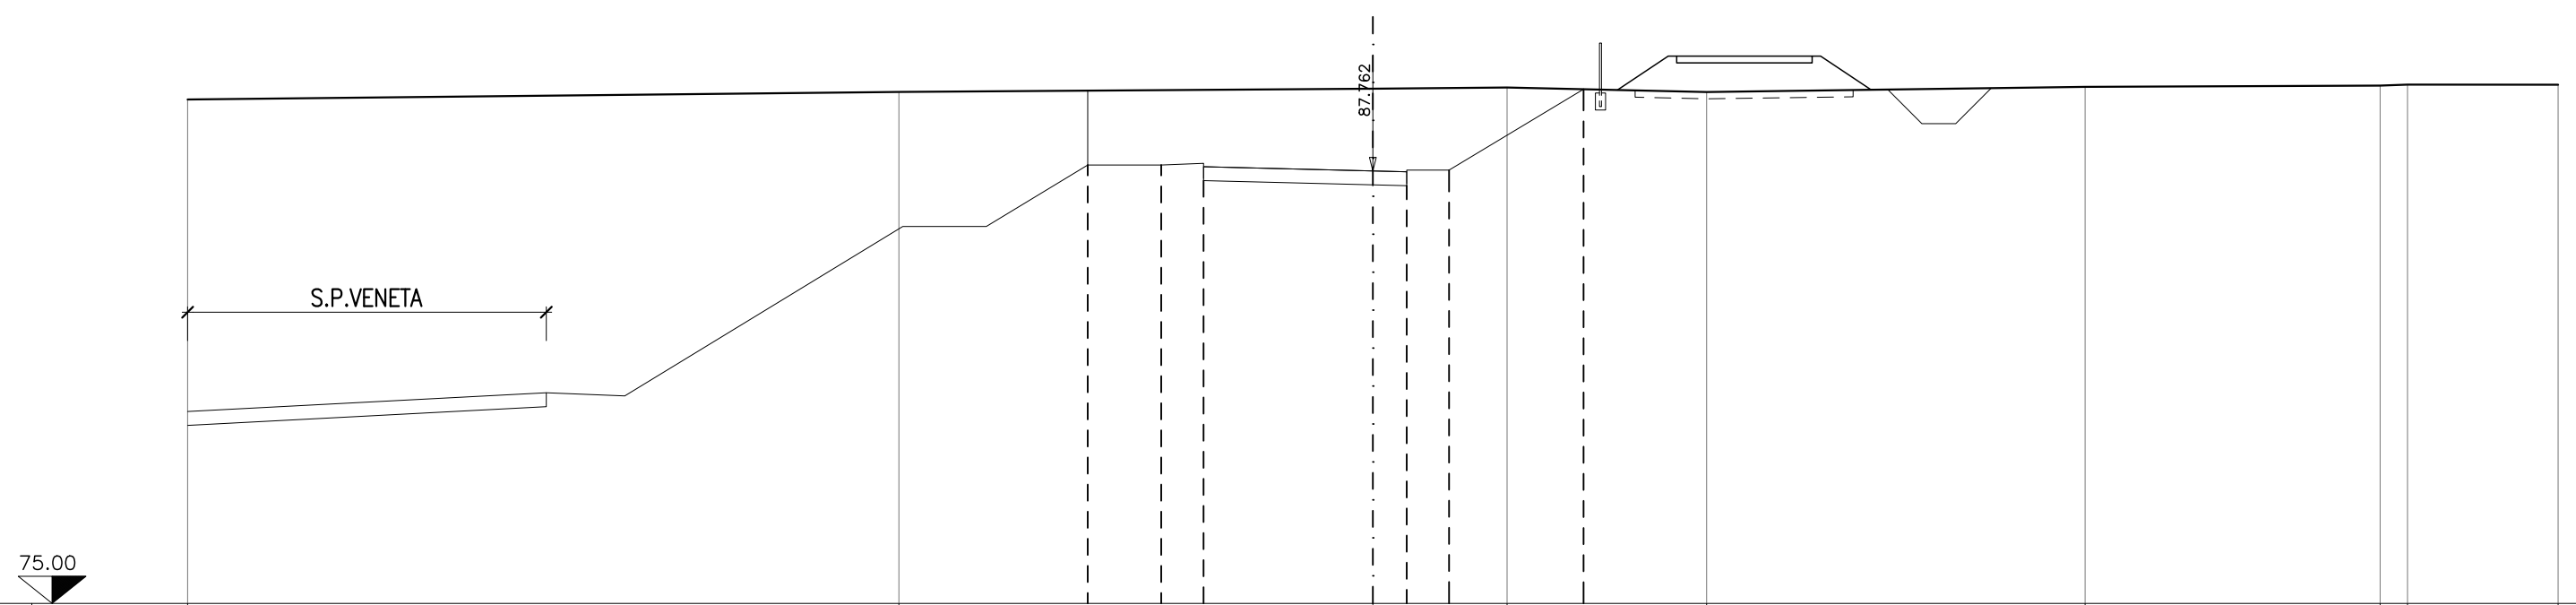

Terreno	Dist. parz.	21.004		13.996		3.963		5.893		11.176		8.712		0.888		4.448						
	Quote	-89.871			-90.094				-90.189		-90.225		-90.091		-90.244		-90.281		-90.310		-90.307	
Progetto	Dist. parziali			2.170		1.250		5.000		1.000		1.250		3.972								
	Quote			-90.132		-87.937		-87.987		-87.352		-87.787		-87.327		-87.787		-90.174				

SEZIONE N.33  
 PROG. 400.000  
 QP = 89.074


ml 25.000 da sez.n. 32 ← → ml 20.046 a sez.n. 34

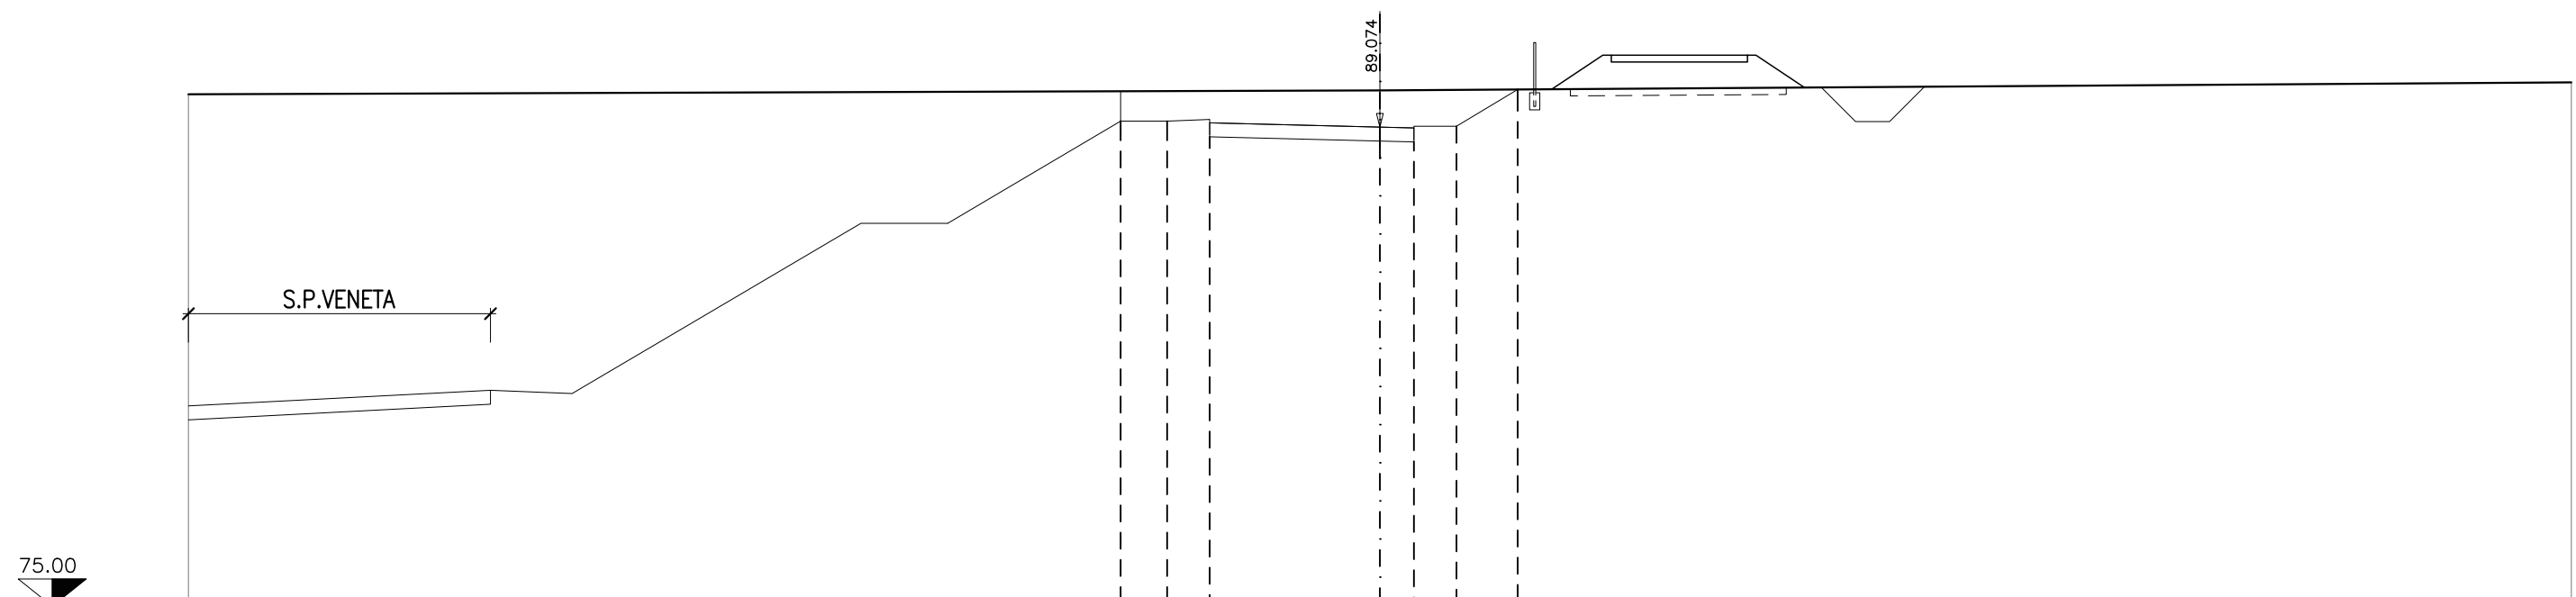

Terreno	Dist. parz.	35.000					35.000					
	Quote	-90.038					90.152					-90.388
Progetto	Dist. parziali		1.366	1.250	5.000	1.000	1.250	1.798				
	Quote		-90.127	-89.249	-89.249	-88.789	-88.664	-88.099	-88.639	-89.099	-90.179	

SEZIONE N.34  
 PROG. 420.046  
 QP = 90.072

ml 20.046 da sez.n. 33 ← ————— → ml 29.954 a sez.n. 35

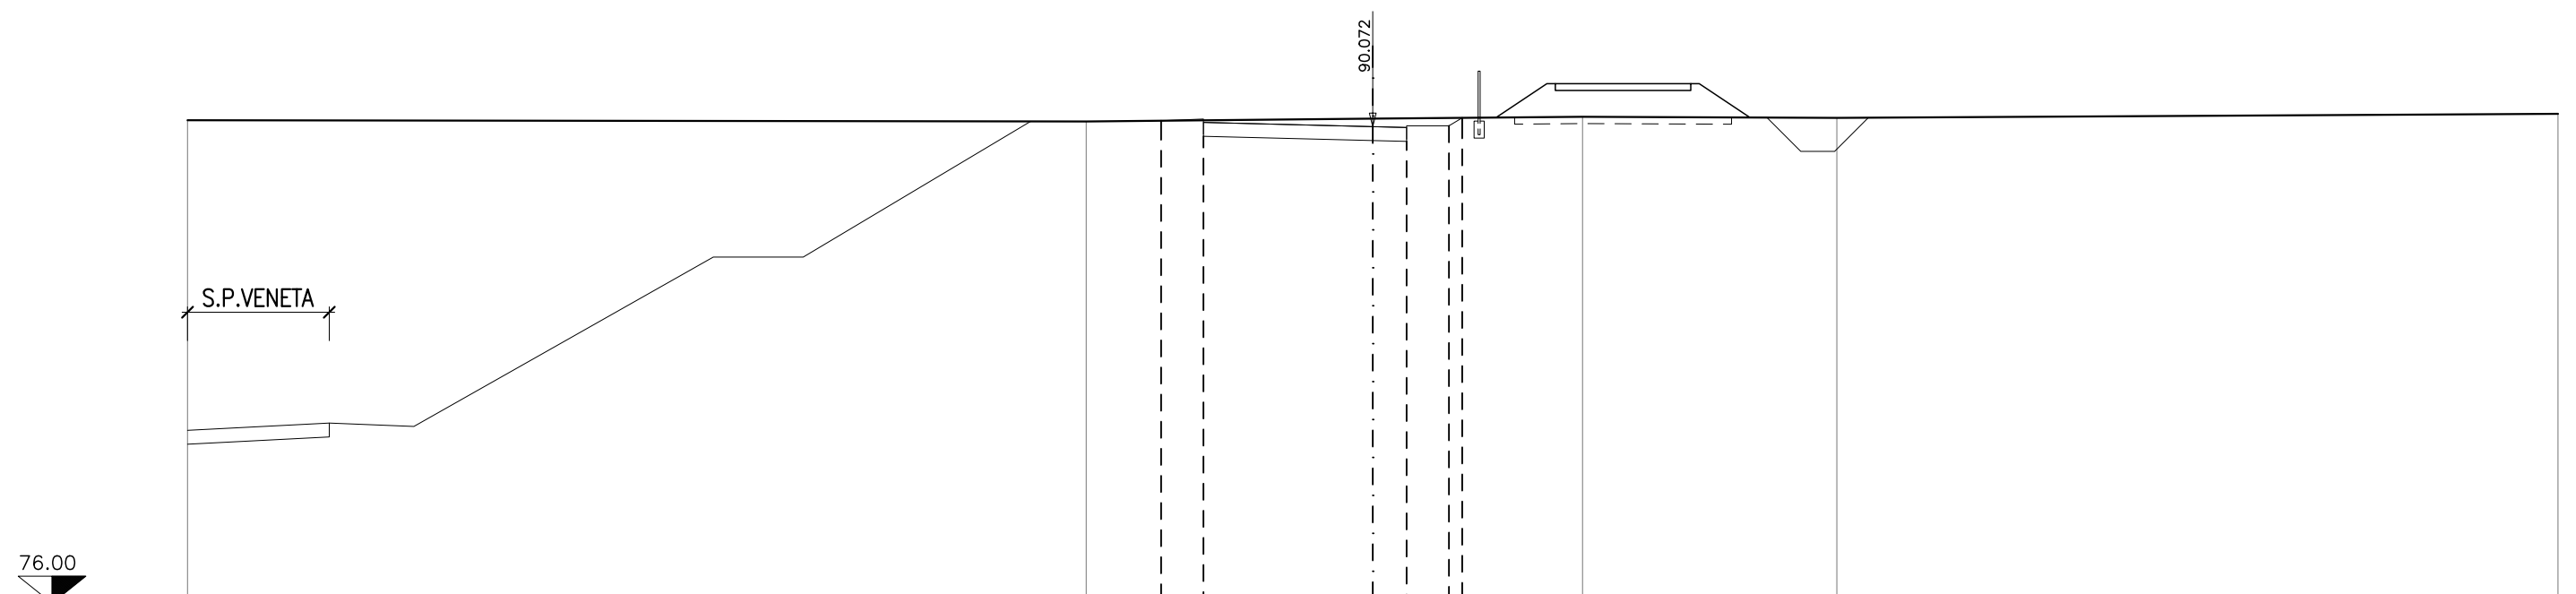


Terreno	Dist. parz.	26.538		8.462	6.195	7.509	21.296	
	Quote	-90.262	-90.234	90.309	-90.363	-90.331	-90.451	
Progetto	Dist. parziali	8.340	5.000	1.000	1.250	0.391		
	Quote	-90.247	-90.287	-89.662	-90.097	-90.332		

SEZIONE N.35  
 PROG. 450.000  
 QP = 91.009

ml 29.954 da sez.n. 34 ← → ml 11.046 a sez.n. 36

Asse 2  
 Svincolo Montebelluna Est

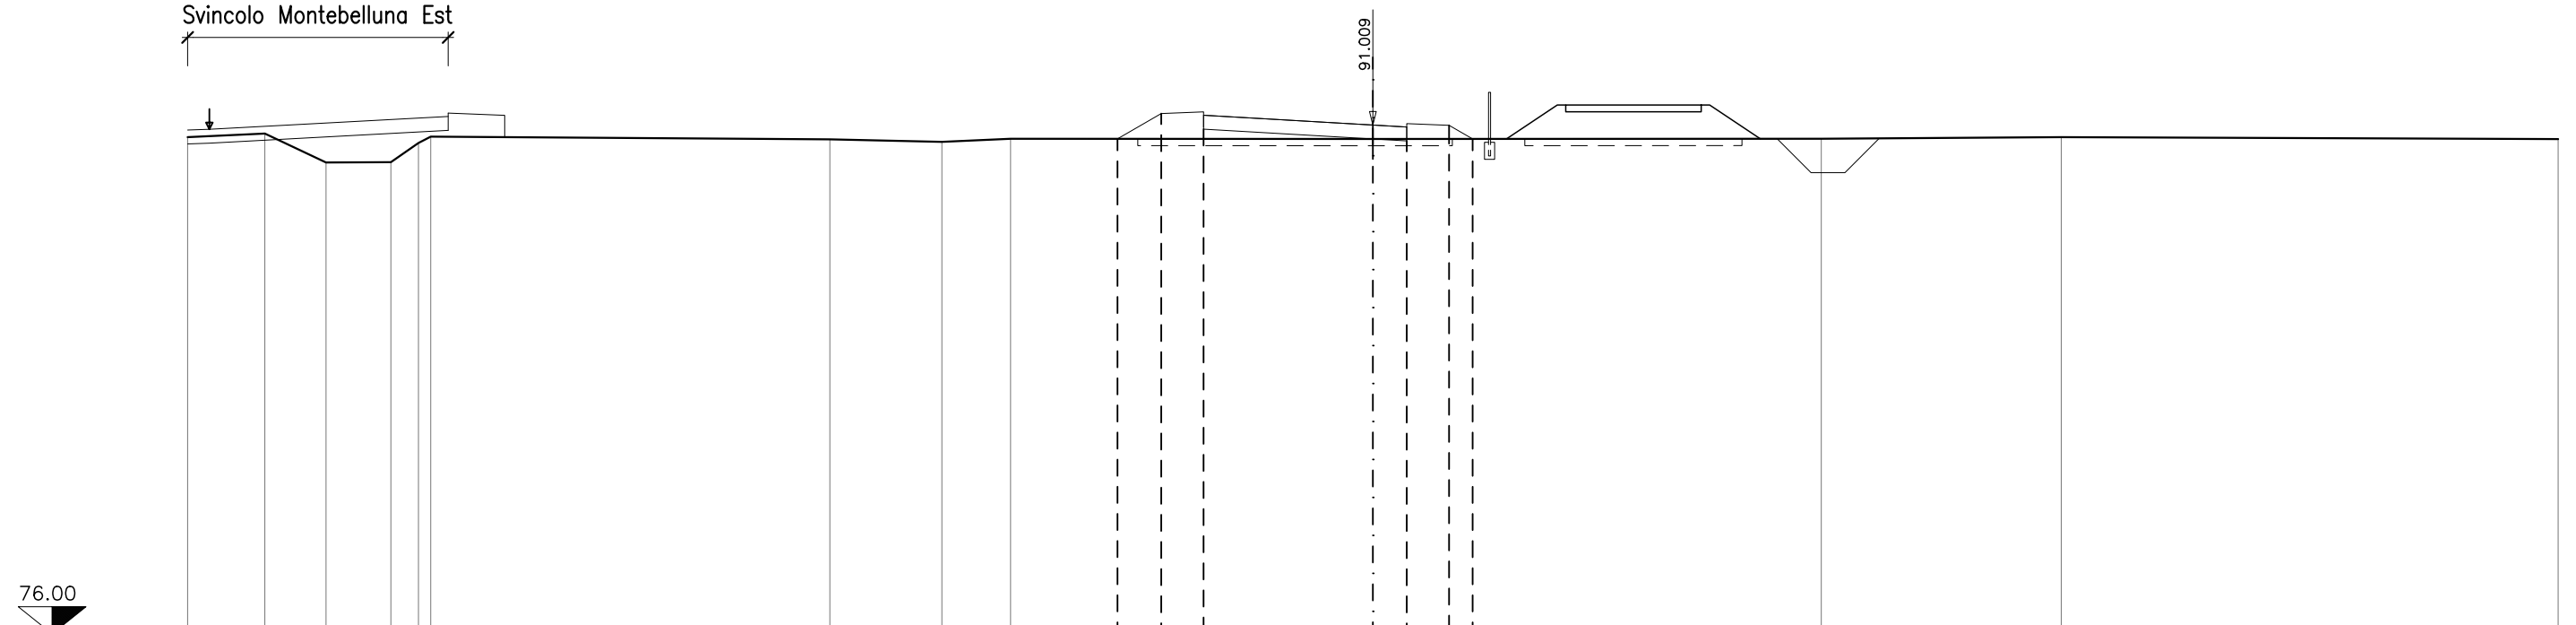


Terreno	Dist. parz.	2.280	1.807	1.915	0,015	0,382	11,786	3,308	2,028	10,699	13,241	7,087	14,672				
	Quote	-90,652	-90,758	-89,905	-89,914	-90,480	-90,667	-90,587	-90,513	-90,604	90,598	-90,605	-90,652	-90,595			
Progetto	Dist. parziali									1,292	1,250	5,000	1,000	1,250	0,098		
	Quote									-90,602	-91,348	-91,388	-90,888	-90,599	-91,051	-90,541	-91,001

SEZIONE N.36  
 PROG. 461.046  
 QP = 91.174

ml 11.046 da sez.n. 35 ← → ml 14.348 a sez.n. 37

Asse 2  
 Svincolo Montebelluna Est

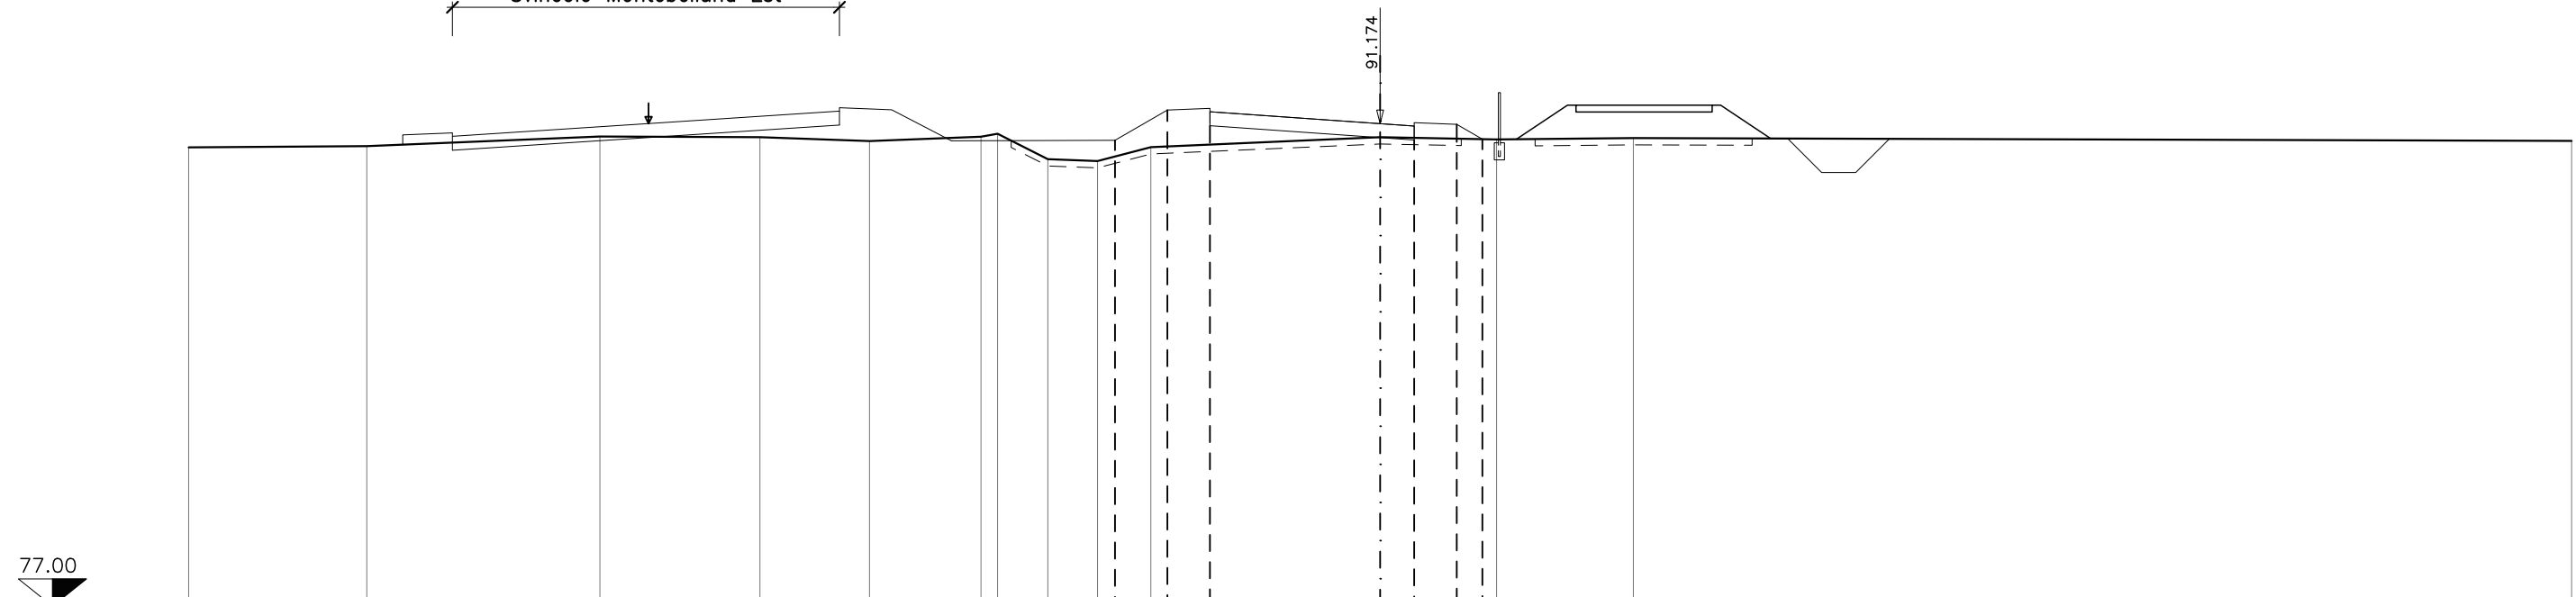


Terreno	Dist. parz.	5.232	6.848	4.701	3.219	3.275	0.487	1.477	1.459	1.566	6.736	3.421	4.017	27.562	-90.668		
	Quote	-90.478	-90.514	-90.797	-90.777	-90.663	-90.791	-90.878	-90.131	-90.076	-90.484	-90.777	-90.711	-90.751			
Progetto	Dist. parziali									1.539	1.250	5.000	1.000	1.250	0.253		
	Quote									-90.686	-91.574	-91.624	-91.174	-90.764	-91.204	-90.694	-91.154

SEZIONE N.37  
 PROG. 475.394  
 QP = 91.245

ml 14.348 da sez.n. 36 ← → ml 2.911 a sez.n. 38

Asse 2  
 Svincolo Montebelluna Est

77.00

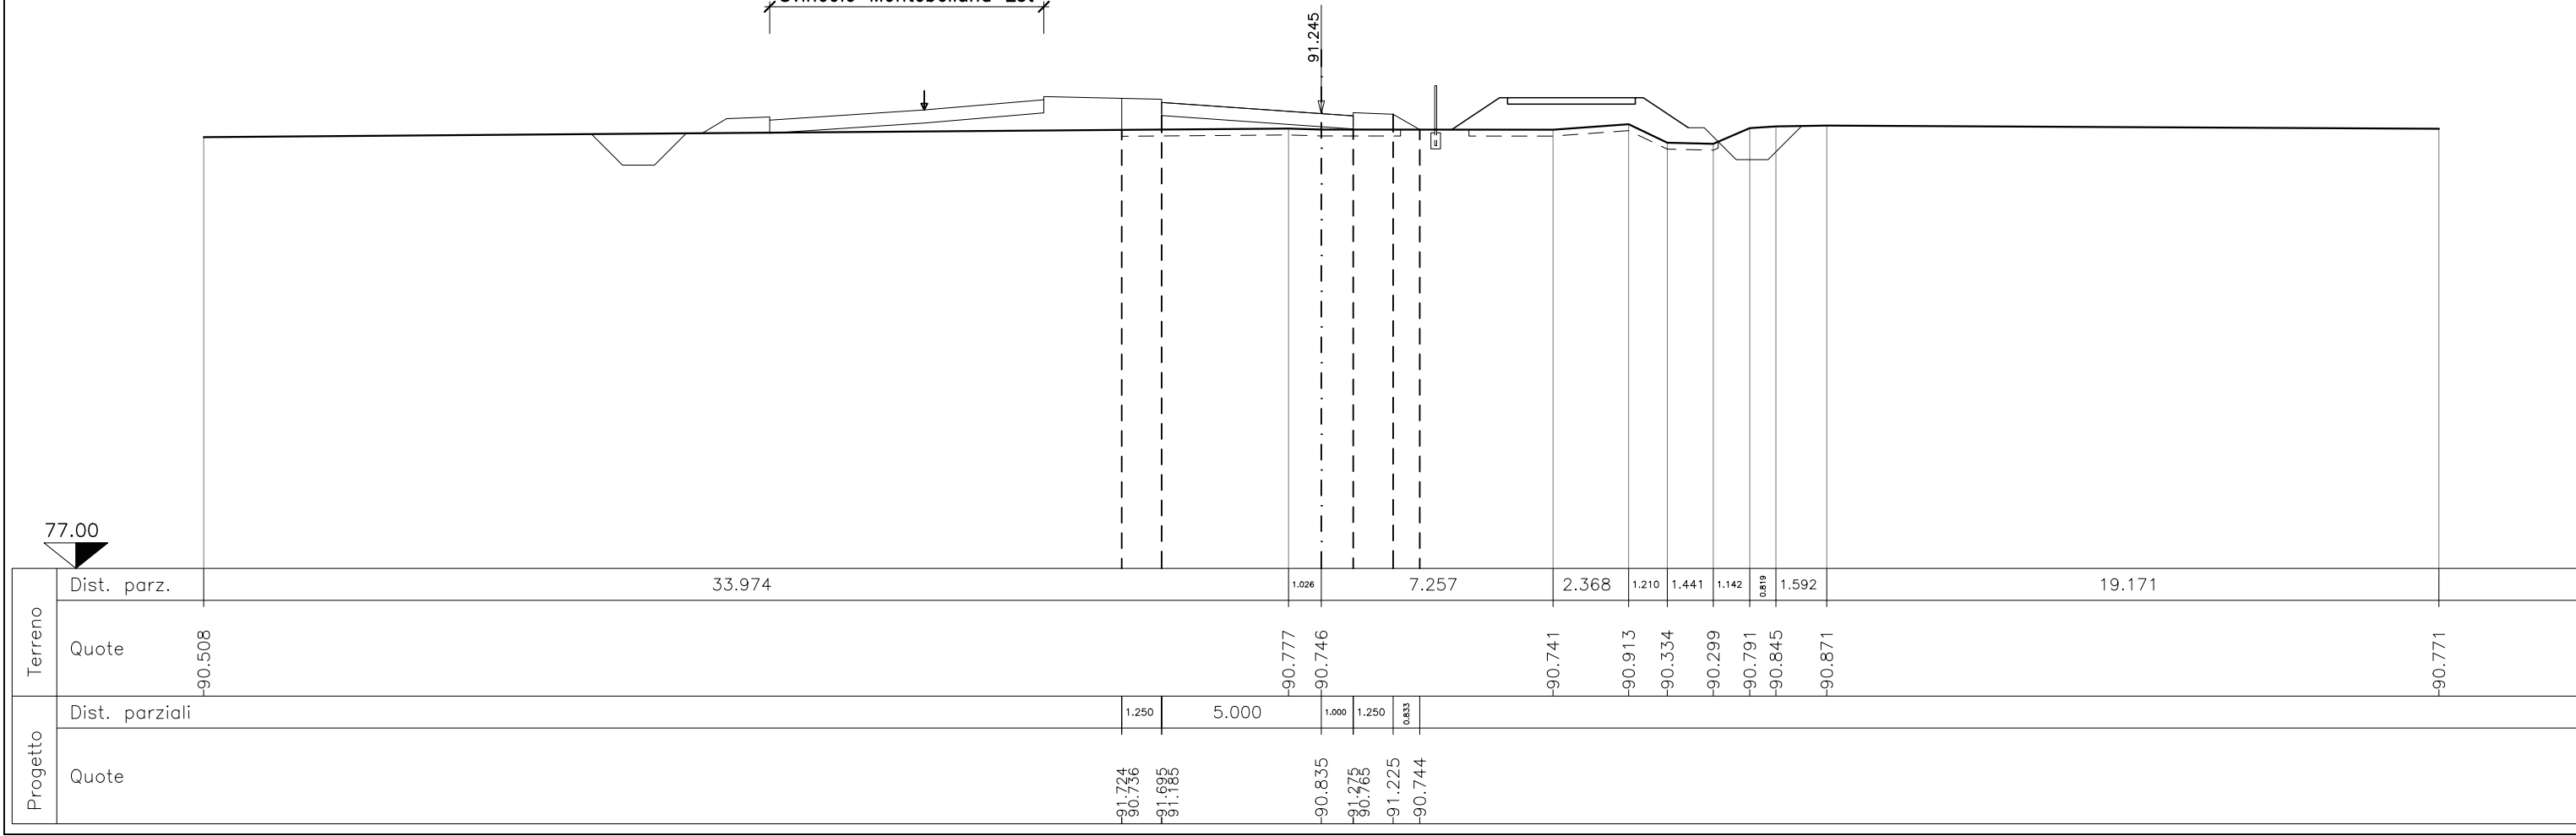

Terreno	Dist. parz.	33.974		1.026	7.257	2.368	1.210	1.441	1.142	0.819	1.592	19.171	-90.771
	Quote	-90.508		-90.777	90.746	-90.741	-90.913	-90.334	-90.299	-90.791	-90.845	-90.871	
Progetto	Dist. parziali		1.250	5.000	1.000	1.250	0.833						
	Quote		-91.724 90.736	-91.685 91.185	-90.835	-91.275 90.765	-91.225	-90.744					




SEZIONE N.38  
 PROG. 478.305  
 QP = 91.239

ml 2.911 da sez.n. 37 ← → ml 0.000 a sez.n. 38b

Asse 2  
 Svincolo Montebelluna Est

77.00

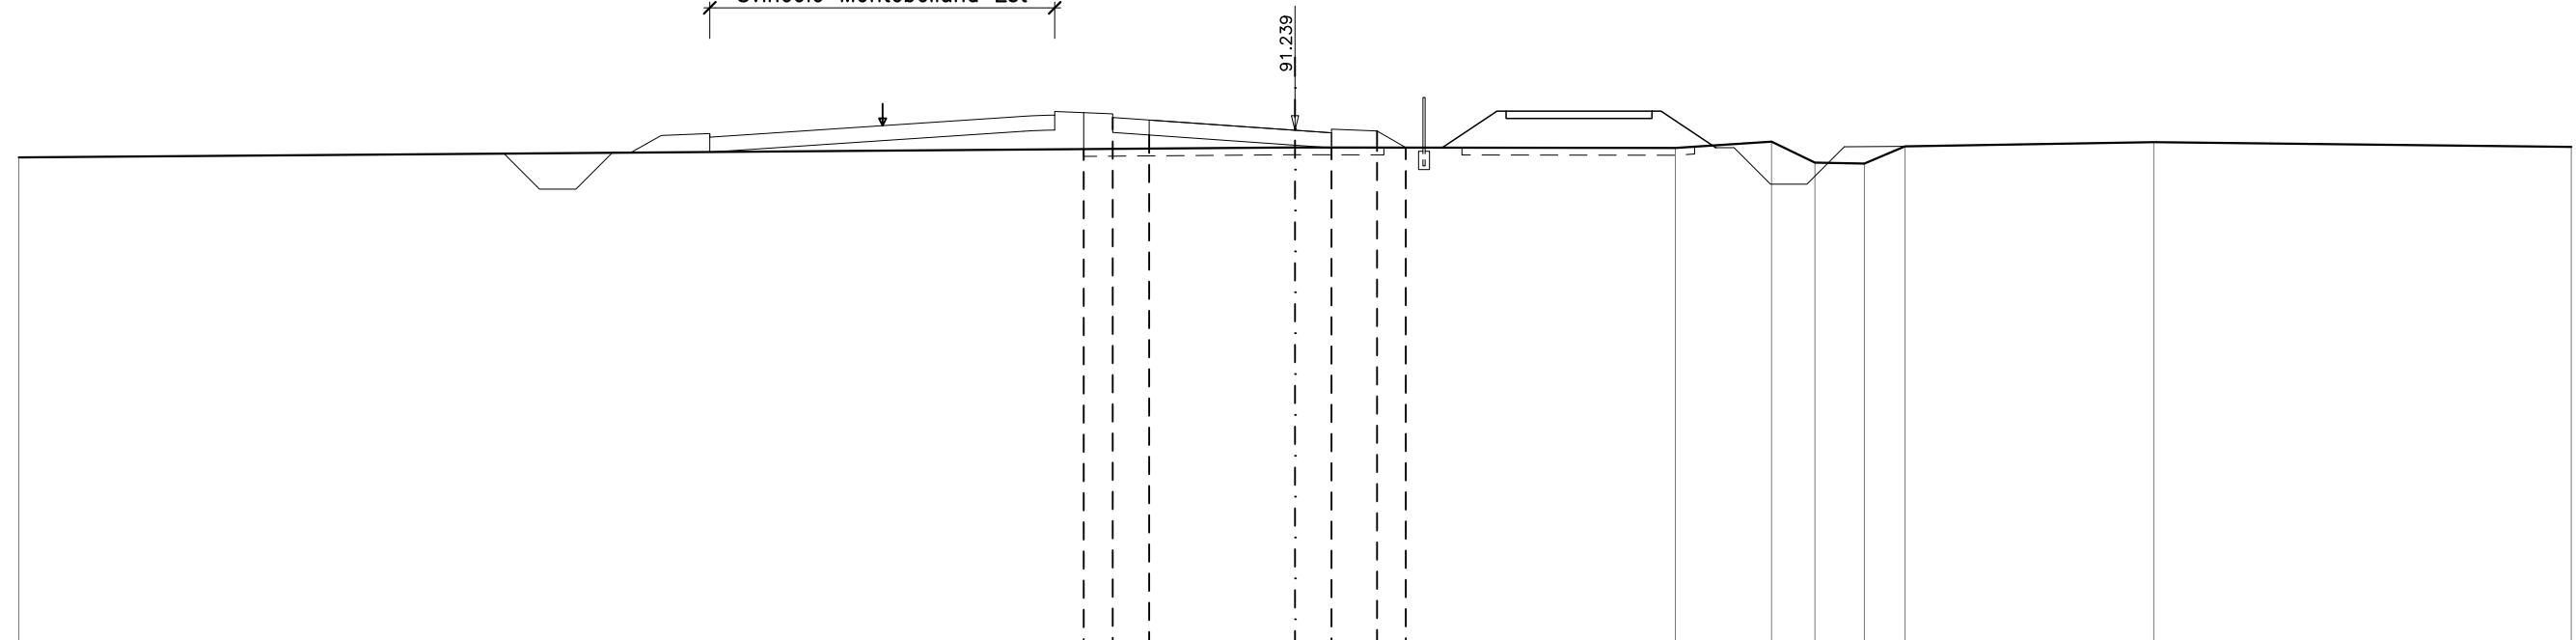

Terreno	Dist. parz.	35.000					10.430				2.638	1.190	1.356	1.115	6.822	11.449				
	Quote	-90.495							90.768			-90.754	-90.927	-90.352	-90.326	-90.798		-90.913		-90.783
Progetto	Dist. parziali				0.795	1.000	4.000	1.000	1.250	0.288										
	Quote				-90.723	-91.721	-91.699	-91.179	-91.109		-90.829	-91.269	-90.759	-91.219	-90.764					



SEZIONE N.39  
 PROG. 481.846  
 QP = 91.223

ml 3.541 da sez.n. 38b ← → ml 1.913 a sez.n. 40

Asse 2  
 Svincolo Montebelluna Est Zebratura

77.00

Terreno	Dist. parz.	35.000		5.090			8.995	2.809	1.133	1.360	0.684	0.413	4.243	6.663	3.630	
	Quote	-90.472					-90.776	-90.805	-90.770	-90.933	-90.352	-90.307	-90.594	-90.810	-90.883	-90.796
Progetto	Dist. parziali		2.570	4.000	1.000	1.250	0.270									
	Quote		-91.574	-91.164	-91.093	-90.813	-91.253	-90.743	-91.203	-90.793						

SEZIONE N.40  
 PROG. 483.759  
 QP = 91.210

ml 1.913 da sez.n. 39 ← → ml 2.713 a sez.n. 41

Asse 2  
 Svincolo Montebelluna Est  
 Zebratura

77.00

Terreno	Dist. parz.	35.000		5.410		8.599	2.725	2.093	1.108	1.366	0.470	0.587	2.933	4.739	4.970
	Quote	-90.460			91.210	-90.820	-90.774	-90.811	-90.934	-90.350	-90.298	-90.504	-90.815	-90.867	-90.805
Progetto	Dist. parziali		2.080	4.000	1.000	1.250	0.074								
	Quote		-91.547	-91.137	-91.080	-90.800	-91.240	-90.730	-91.190	-90.801					

SEZIONE N.41  
 PROG. 486.472  
 QP = 91.187

ml 2.713 da sez.n. 40 ← → ml 3.429 a sez.n. 42

Asse 2  
 Syncolo Montebelluna Est  
 Zebraura

77.00


Terreno	Dist. parz.	35.000		5.819		8.319	6.130	1.161	1.073	1.376	1.030	1.166	1.960	6.966				
	Quote	-90.442			90.781		-90.841		-90.782		-90.865	-90.935	-90.348	-90.284	-90.824	-90.845	-90.819	
Progetto	Dist. parziali		1.510	3.956	1.000	1.250	0.017											
	Quote		-91.516	-91.106	-91.054	-90.777	-91.217	-90.707	-91.167	-90.811								

SEZIONE N.42  
 PROG. 489.901  
 QP = 91.150

ml 3.429 da sez.n. 41 ← → ml 6.754 a sez.n. 43

Asse 2  
 Svincolo Montebelluna Est Zebratura

77.00

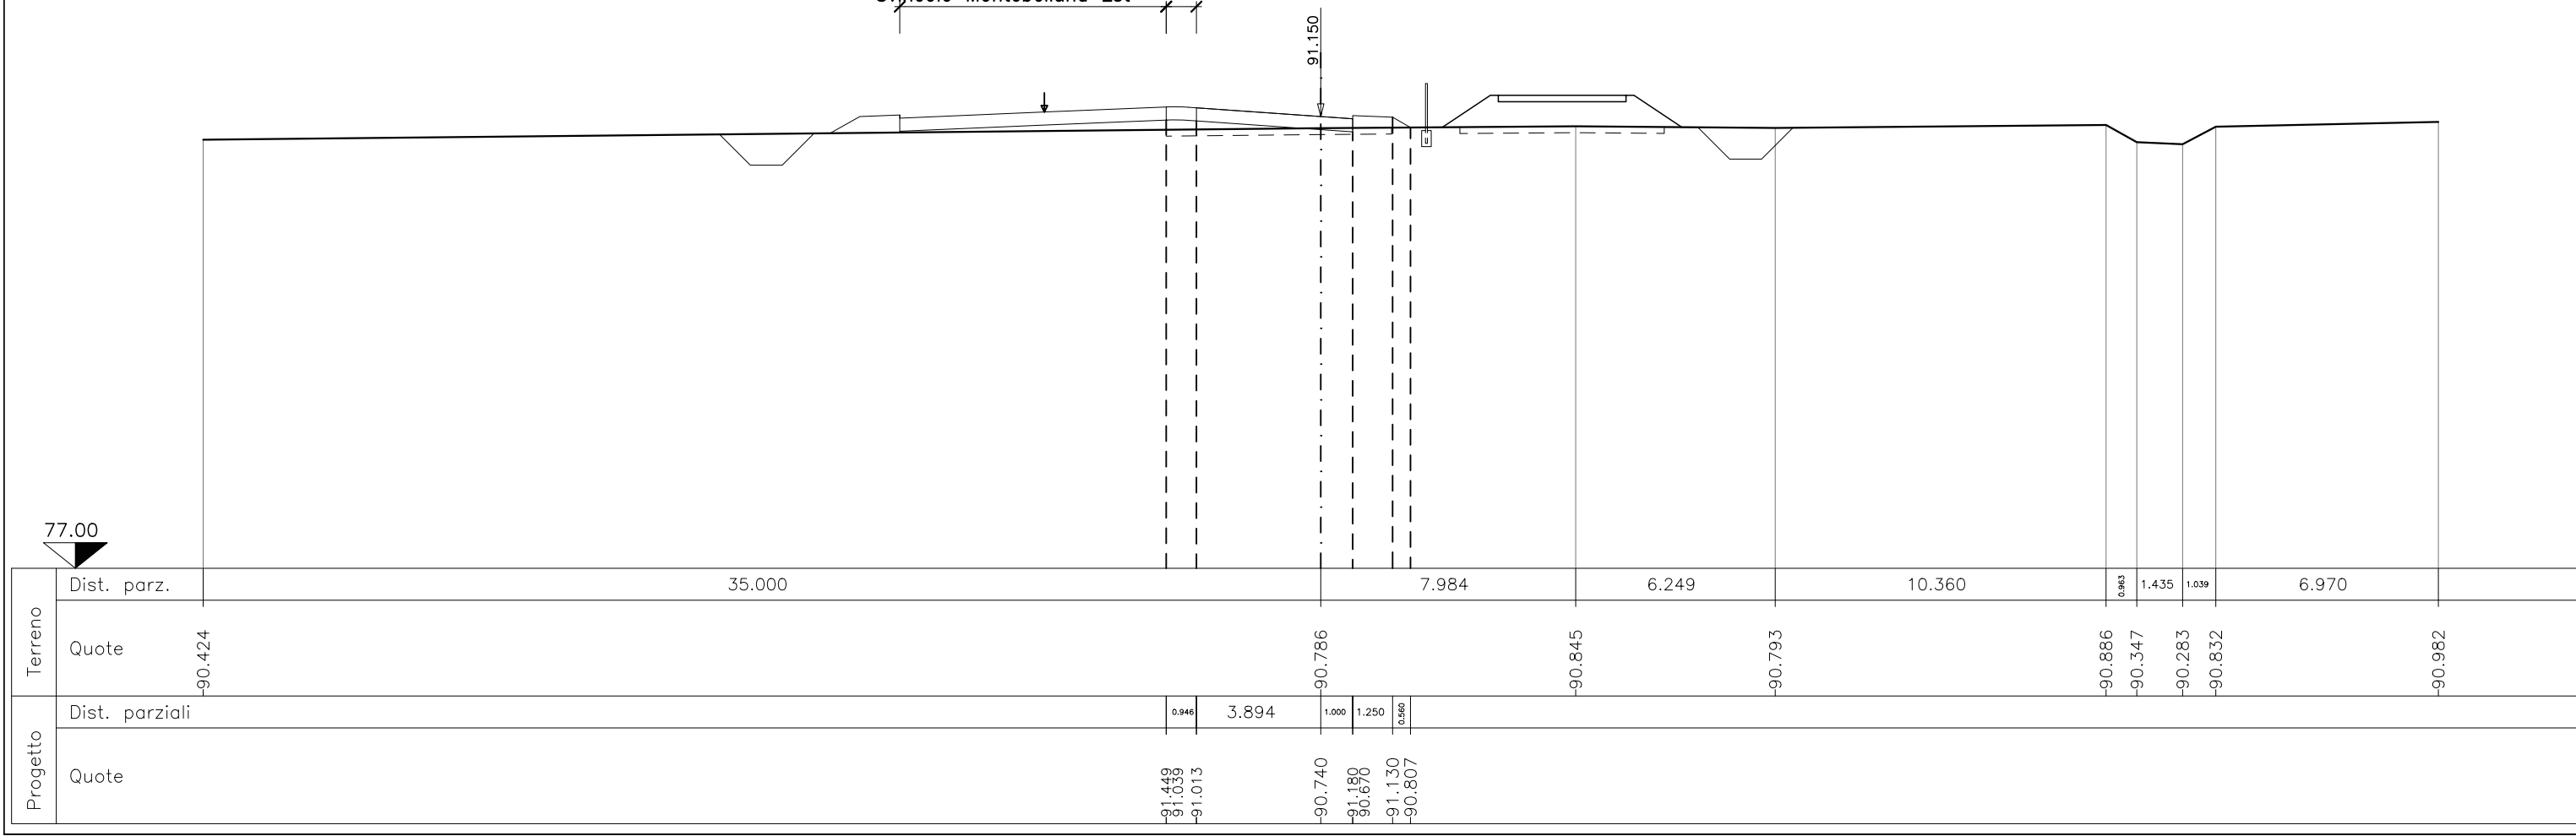


Terreno	Dist. parz.	35.000		7.984	6.249	10.360	0.983	1.435	1.039	6.970	
	Quote	-90.424		90.786	-90.845	-90.793	-90.886	-90.347	-90.283	-90.832	-90.982
Progetto	Dist. parziali		0.946	3.894	1.000	1.250	0.260				
	Quote		-91.449	-91.039	-91.013	-90.740	-91.180	-90.670	-91.130	-90.807	

SEZIONE N.43  
 PROG. 496.655  
 QP = 91.049

ml 6.754 da sez.n. 42 ← → ml 3.345 a sez.n. 44

Asse 2  
 Syncolo Montebelluna Est Zebratura

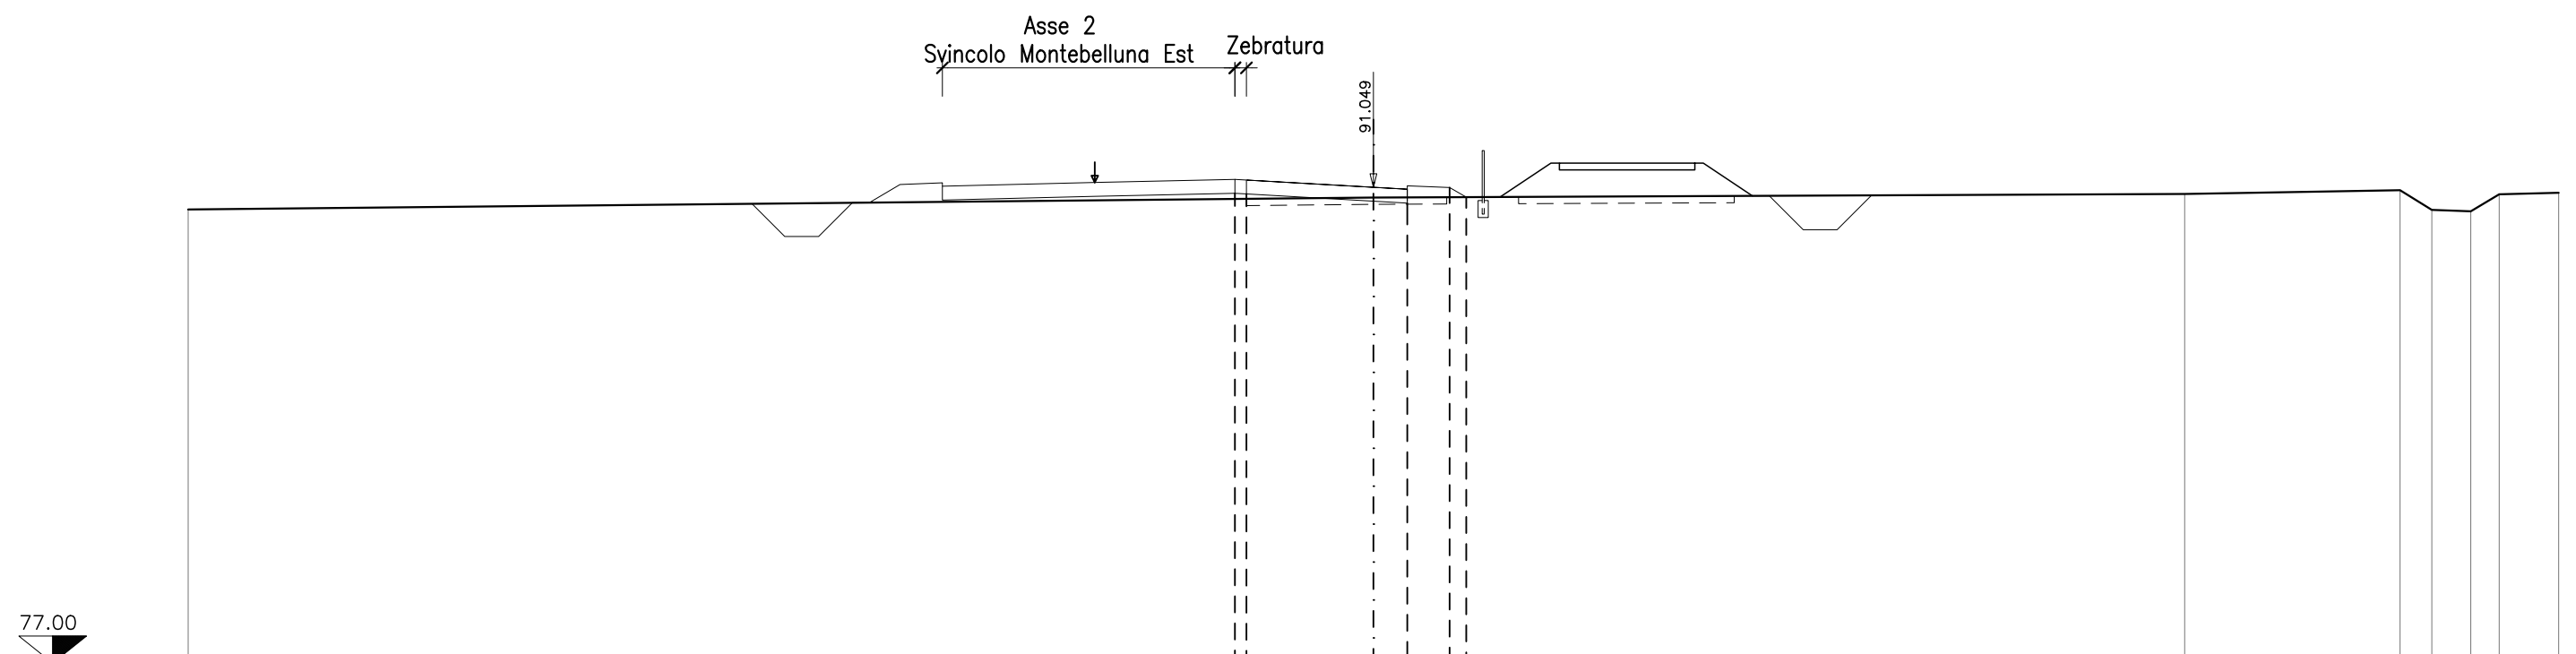


Terreno	Dist. parz.	35.000		23.956				6.360	0.938	1.150	1.756
	Quote	-90.394		90.746			-90.852	-90.963	-90.382	-90.340	-90.842
Progetto	Dist. parziali		0.340	3.750	1.000	1.250	0.492				
	Quote		91.292 90.853 -90.853		-90.639	91.092 90.582	-91.042 -90.758				

SEZIONE N.44  
 PROG. 500.000  
 QP = 90.985



Asse 2  
 Svincolo Montebelluna Est Zebraura

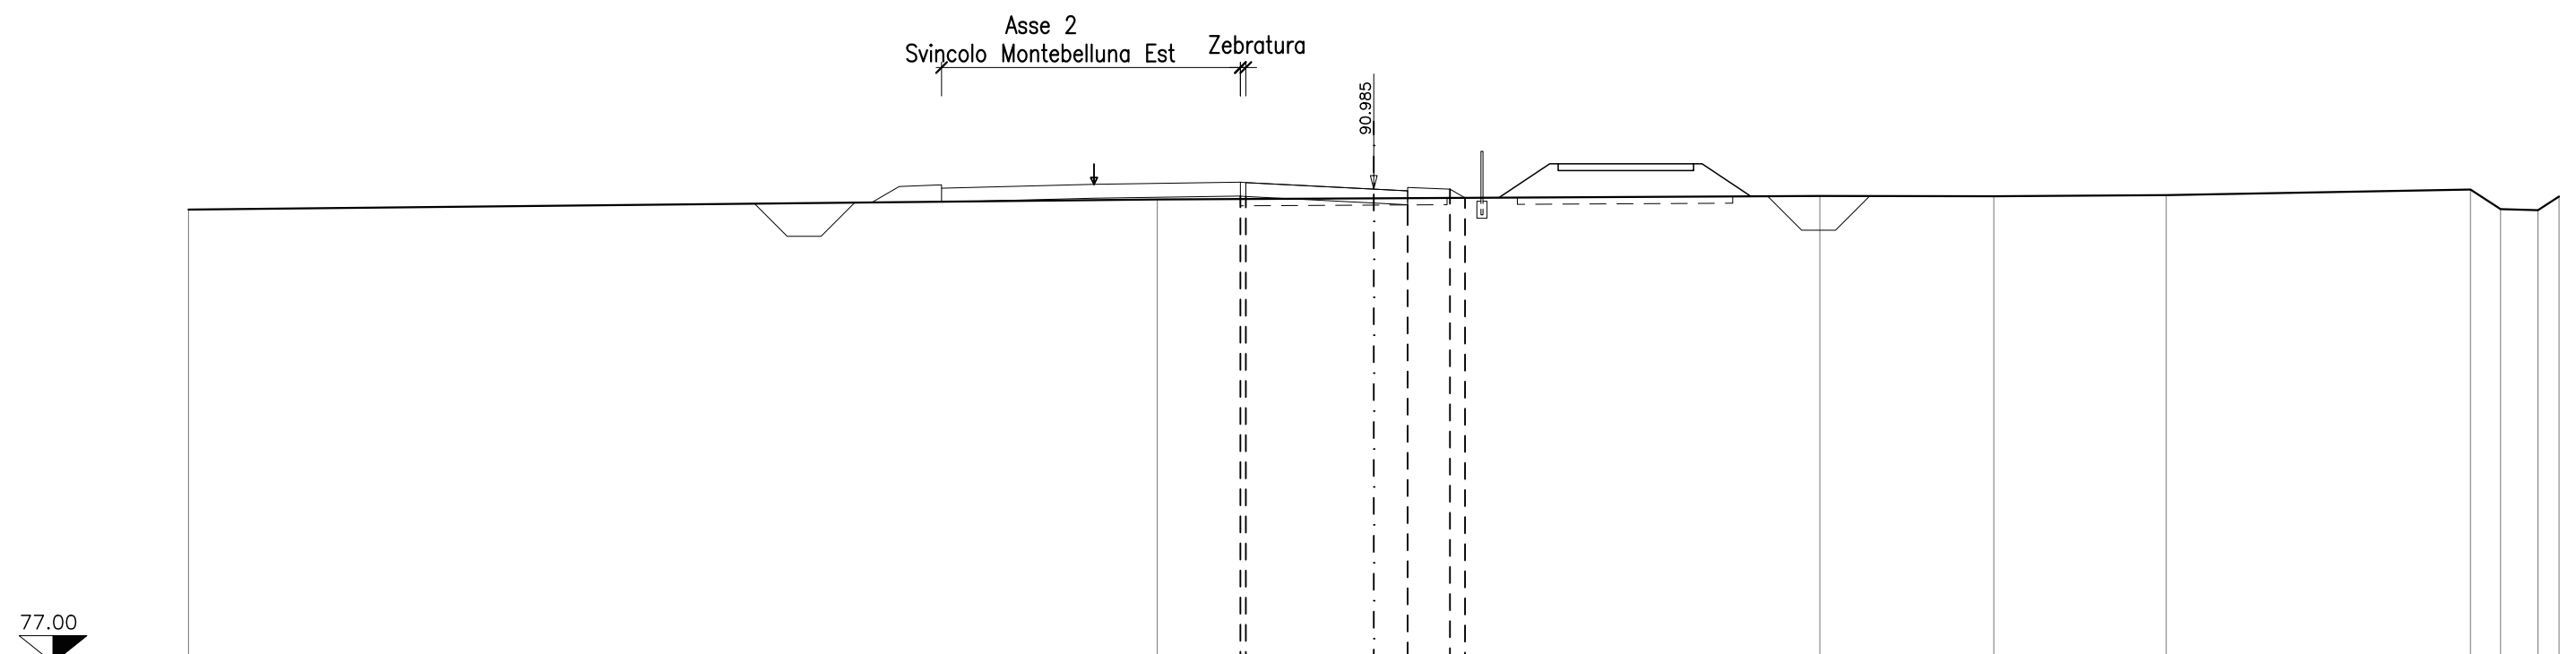


Terreno	Dist. parz.	28.607	6.393	13.172	5.138	5.091	8.984	0.886	1.105	0.822
	Quote	-90.381	-90.680	90.713	-90.783	-90.775	-90.808	-90.973	-90.395	-90.363
Progetto	Dist. parziali		3.778	1.000	1.250	0.445				
	Quote		91.185 90.775 90.767	-90.575	91.034 90.524	-90.984 90.727				



SEZIONE N.45  
 PROG. 513.565  
 QP = 90.679

ml 13.565 da sez.n. 44 ← → ml 7.113 a sez.n. 46

Asse 2  
 Svincolo Montebelluna Est

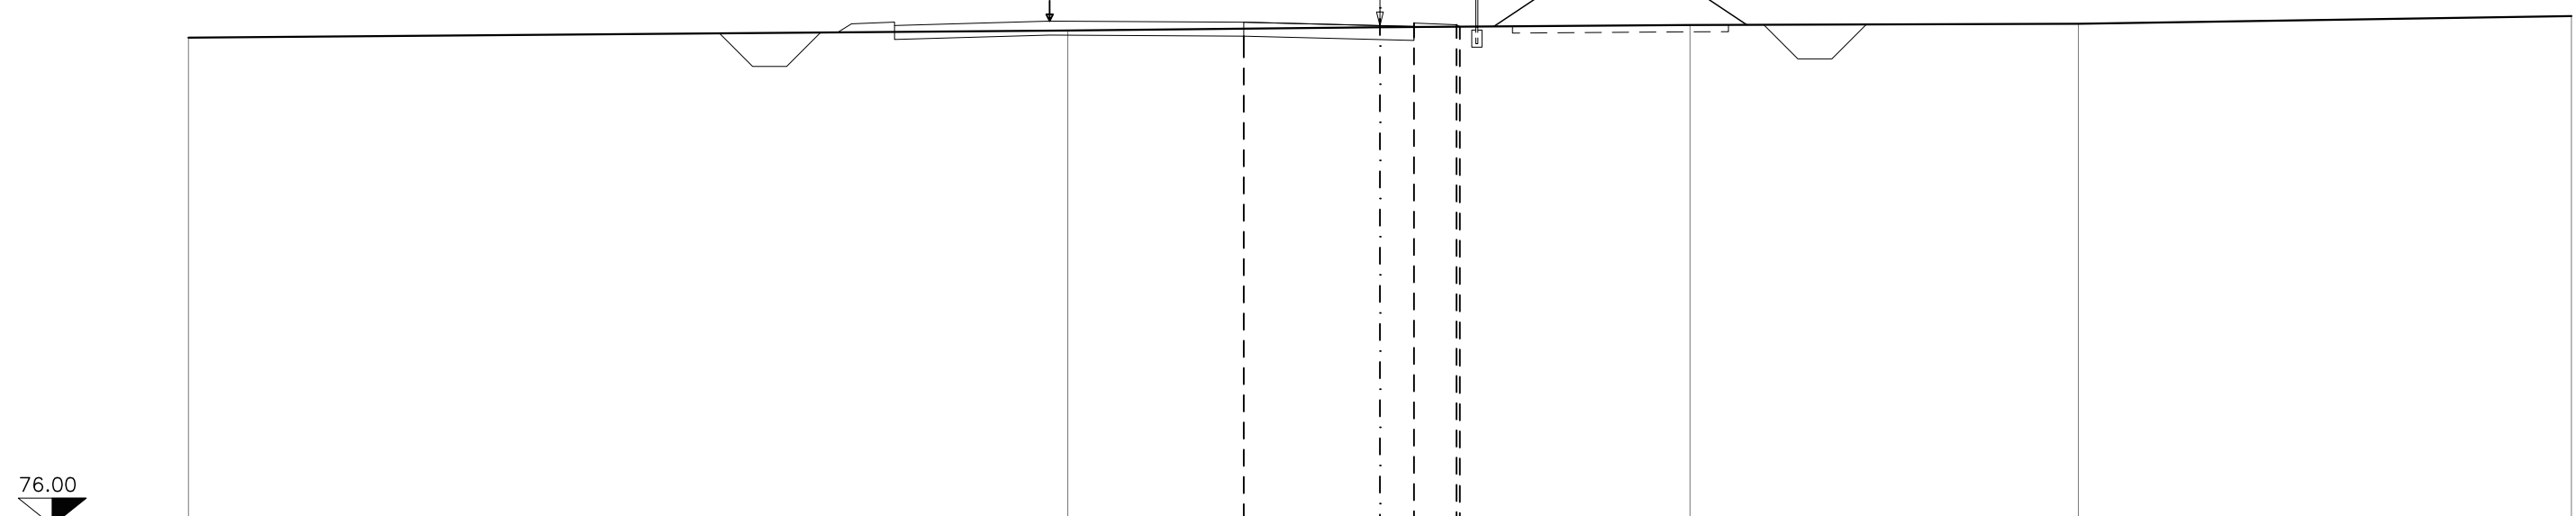

76.00


Terreno	Dist. parz.	25.831		9.169	9.108	11.410	14.482
	Quote	-90.325	-90.535	90.631	-90.697	-90.733	-90.959
Progetto	Dist. parziali			4.000	1.000	1.250	
	Quote		-90.779 90.369	-90.269	-90.754 90.244	-90.704 90.646	

SEZIONE N.46  
 PROG. 520.678  
 QP = 90.556

ml 7.113 da sez.n. 45 ← → ml 8.162 a sez.n. 46a


Asse 1  
 Svincolo Montebelluna Est

Asse 2  
 Svincolo Montebelluna Est

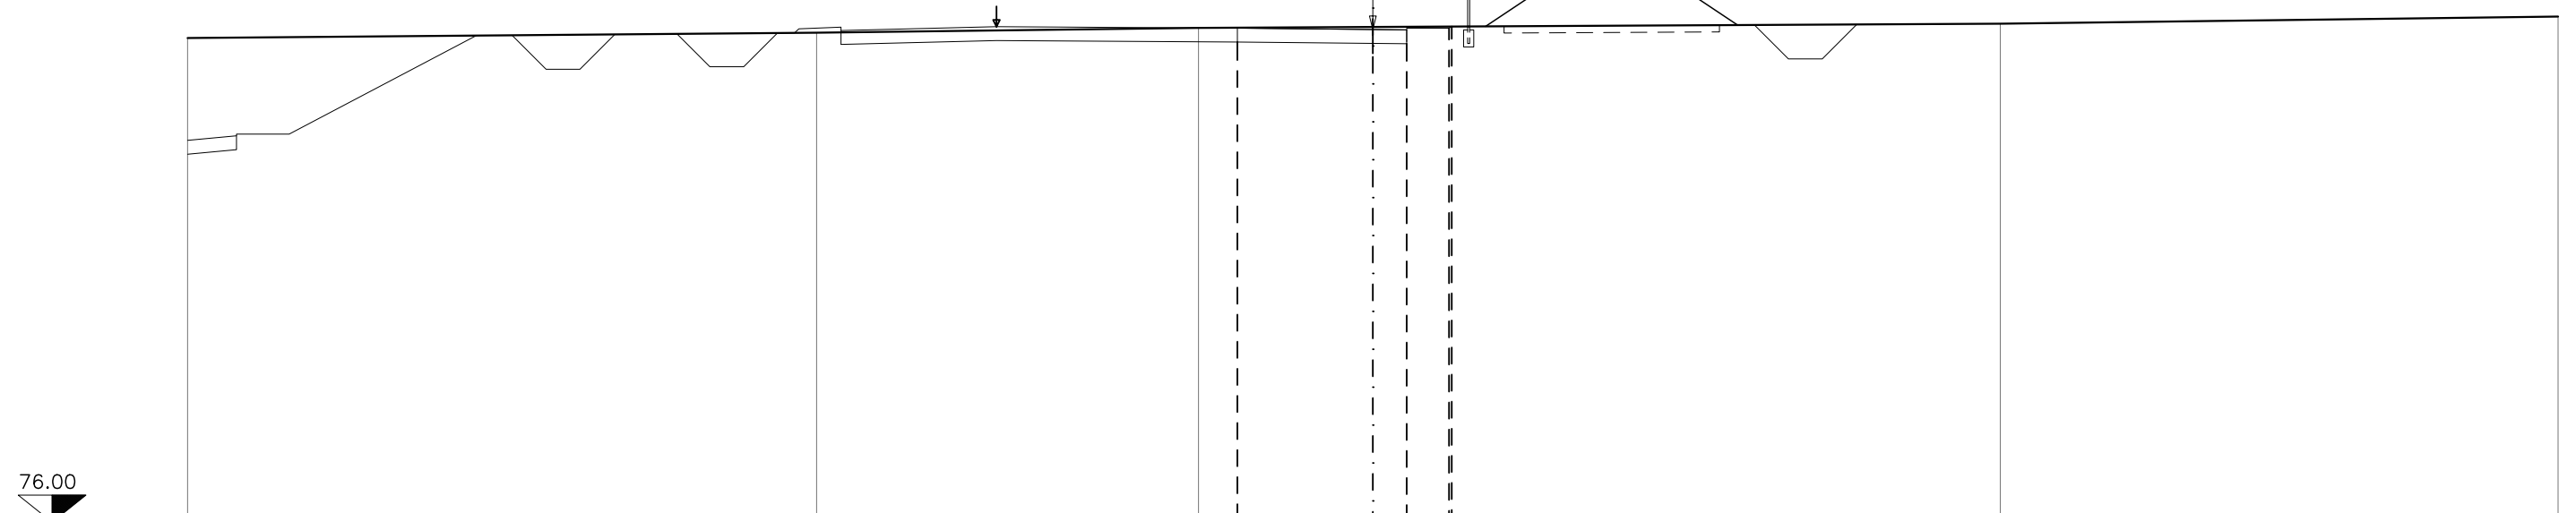


Terreno	Dist. parz.	18.575		11.277		5.148		18.528		16.472	
	Quote	-90.305		-90.462		-90.604		90.632		-90.728	-90.939
Progetto	Dist. parziali					4.000	1.000	1.250			
	Quote					-90.596 90.186		-90.146 -90.596 90.136			-90.596 90.644

SEZIONE N.46a  
 PROG. 528.840  
 QP = 90.362

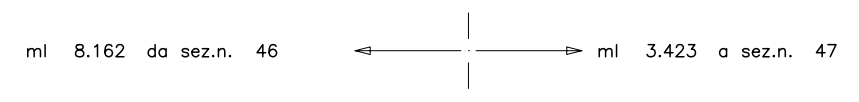

Asse 1  
 Svincolo Montebelluna Est

Asse 2  
 Svincolo Montebelluna Est

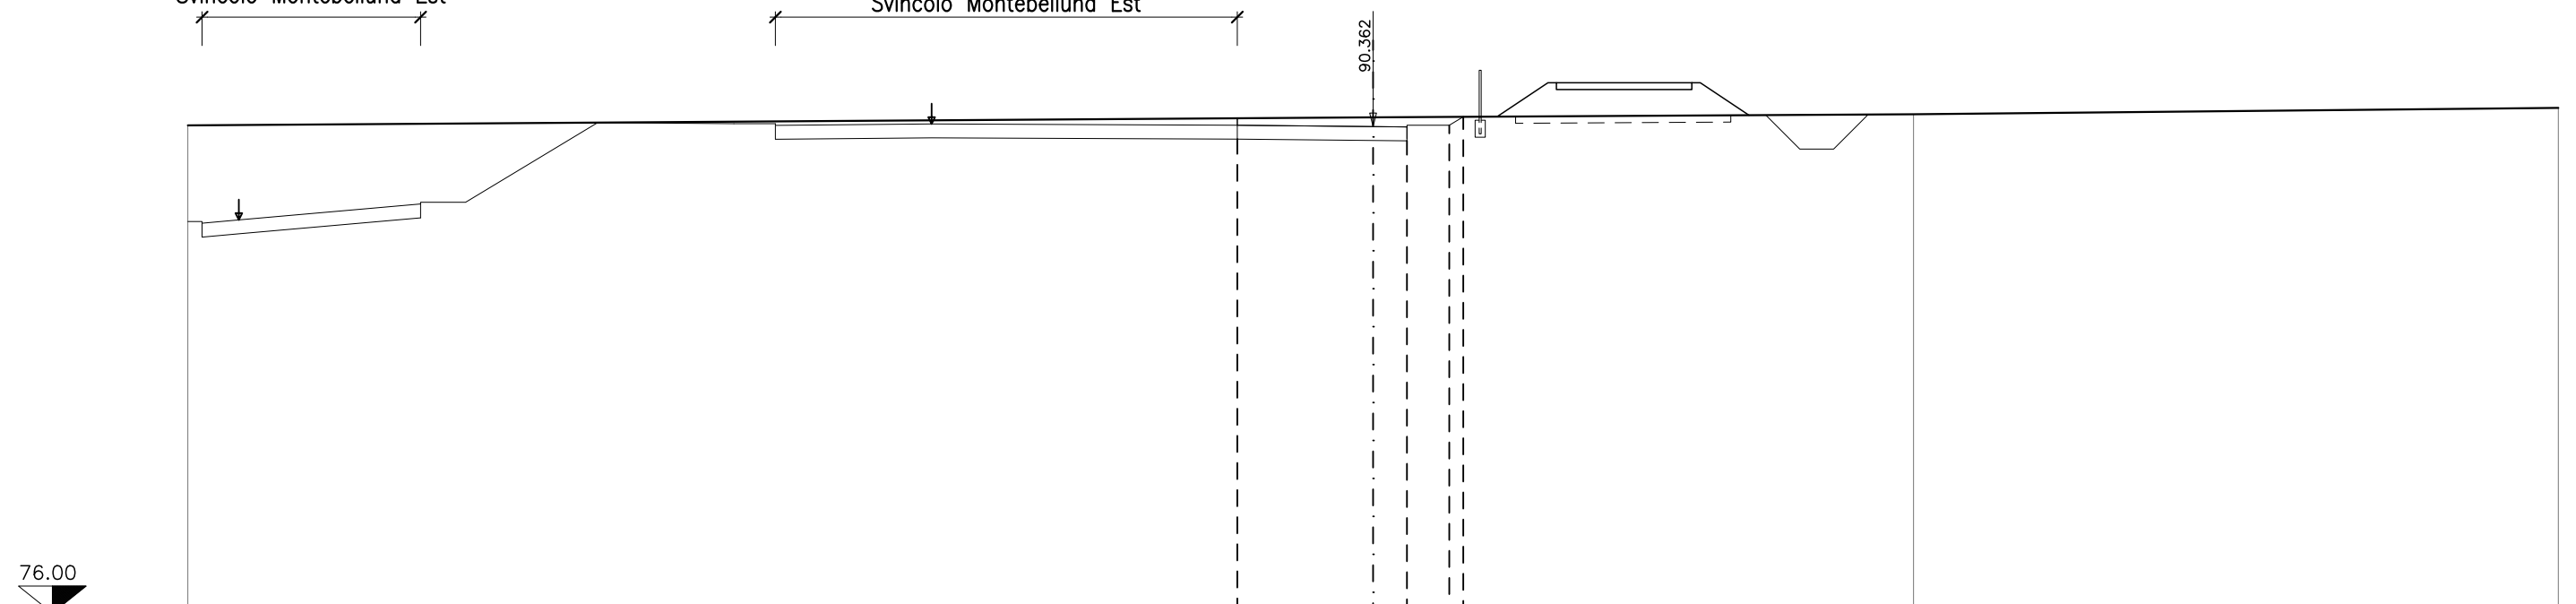

Terreno	Dist. parz.	35.000		15.959			19.041		
	Quote	-90.398		90.635			-90.726		-90.914
Progetto	Dist. parziali		4.000	1.000	1.250	0.113			
	Quote		-89.608 -89.992	-89.952	-90.402 -89.942	-90.402 -90.650			


SEZIONE N.47  
 PROG. 532.263  
 QP = 90.272

ml 3.423 da sez.n. 46a ← → ml 7.452 a sez.n. 48

Asse 1  
 Svincolo Montebelluna Est

Asse 2  
 Svincolo Montebelluna Est

76.00

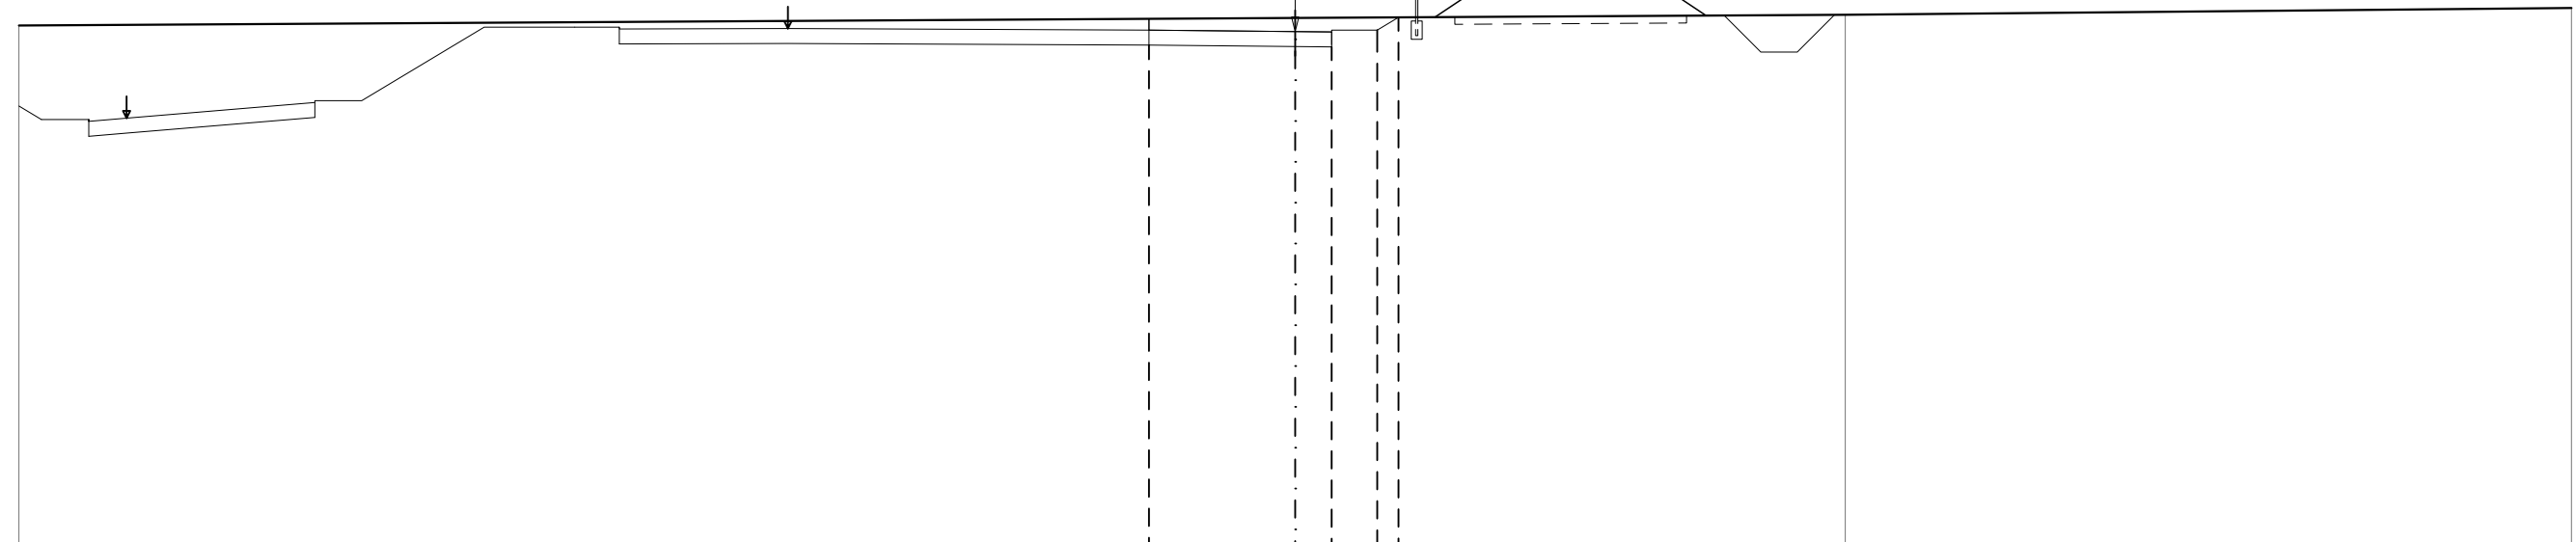


Terreno	Dist. parz.	35.000		15.085			19.915		
	Quote	-90.439		90.646		-90.733			-90.919
Progetto	Dist. parziali		4.000	1.000	1.250	0.283			
	Quote		-89.622 -89.902	-89.862	-89.852 90.312	-90.312 -90.662			

SEZIONE N.48

PROG. 539.715

QP = 90.086

ml 7.452 da sez.n. 47

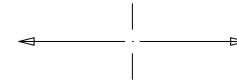


ml 10.042 a sez.n. 49

Asse 1  
Svincolo Montebelluna Est

Asse 2  
Svincolo Montebelluna Est

76.00

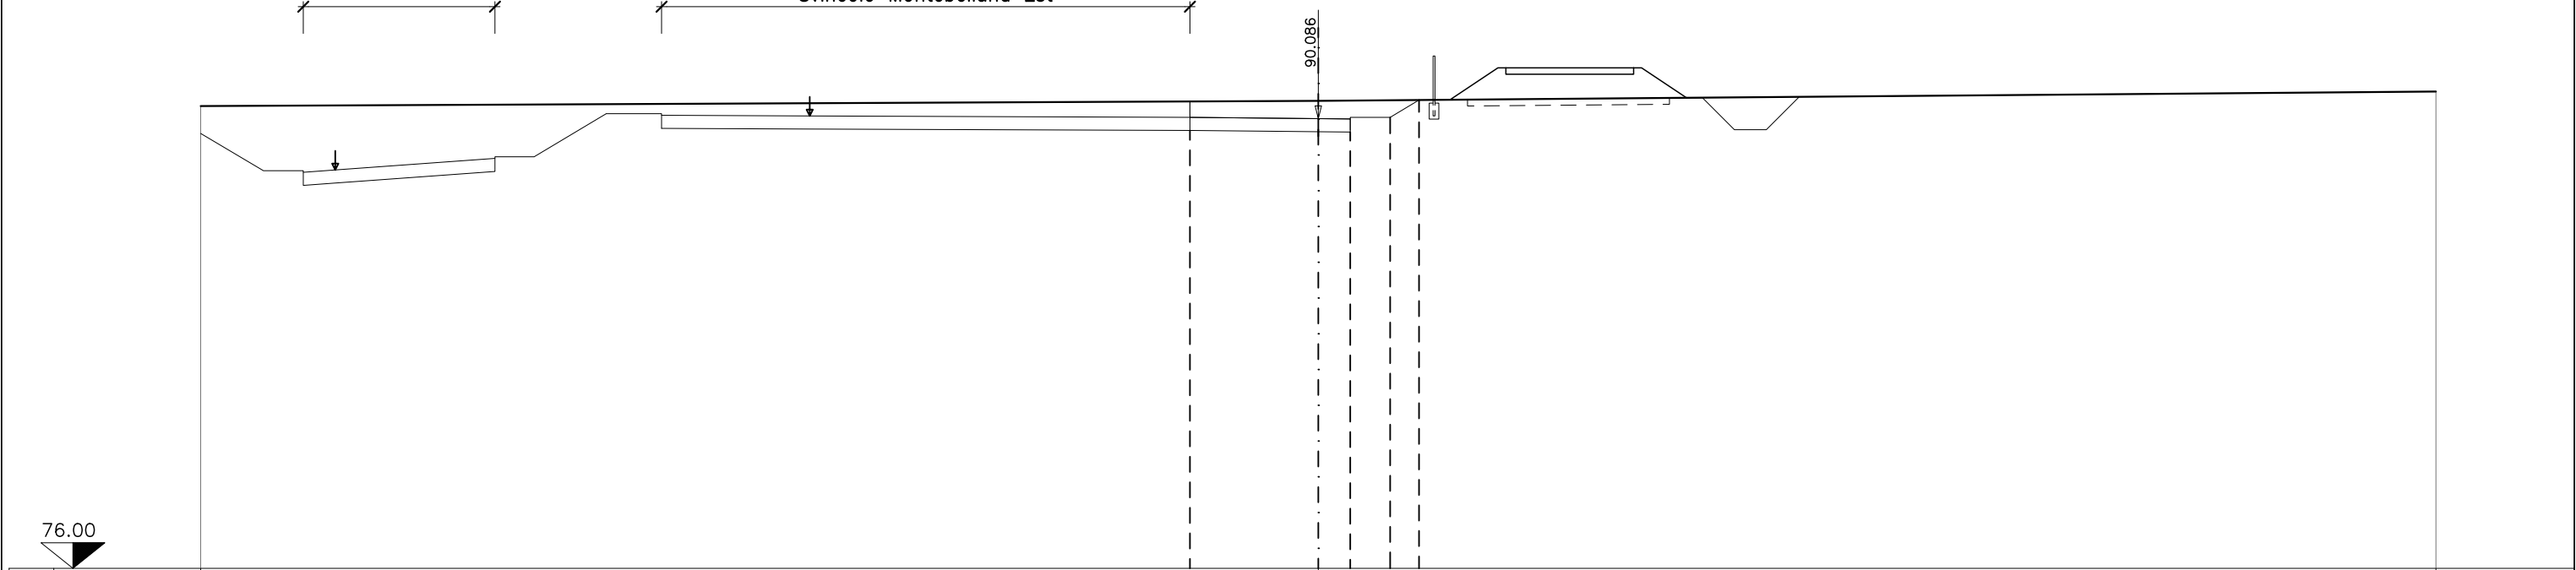


Terreno	Dist. parz.	35.000		35.000		
	Quote	-90.480		90.643		-90.935
Progetto	Dist. parziali		4.000	1.000	1.250	0.084
	Quote		-89.624	-89.676	-90.128	-90.126

SEZIONE N.49

PROG. 549.757

QP = 89.842

ml 10.042 da sez.n. 48

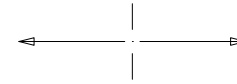


ml 10.040 a sez.n. 50

Asse 1  
Svincolo Montebelluna Est

Asse 2  
Svincolo Montebelluna Est

76.00

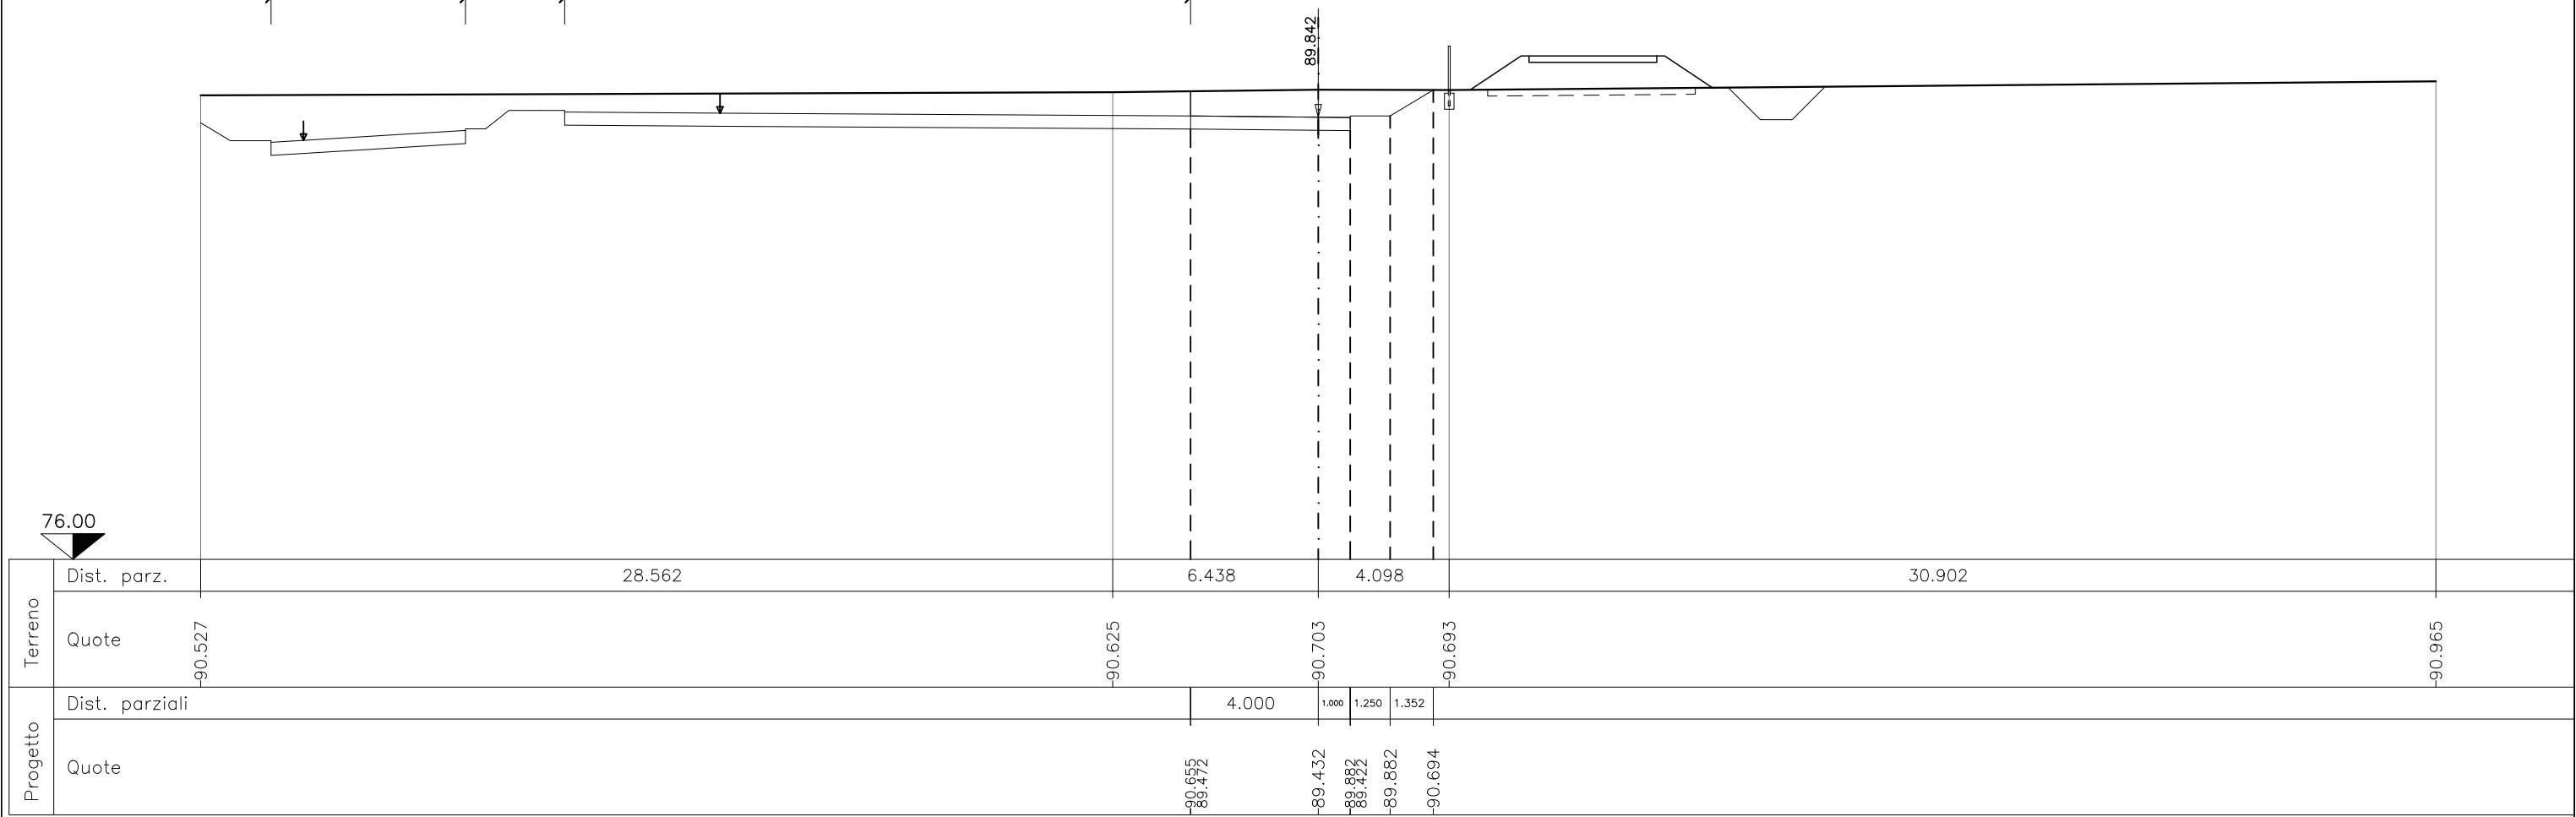

Terreno	Dist. parz.	28.562		6.438	4.098	30.902	
	Quote	-90.527	-90.625	-90.703	-90.693	-90.965	
Progetto	Dist. parziali			4.000	1.000	1.250	1.352
	Quote			-90.655 -89.472	-89.432	-89.882 -89.422	-89.882 -90.694

SEZIONE N.50


PROG. 559.797

QP = 89.714

ml 10.040 da sez.n. 49 ← → ml 4.815 a sez.n. 51

Asse 1  
Svincolo Montebelluna Est

Asse 2  
Svincolo Montebelluna Est

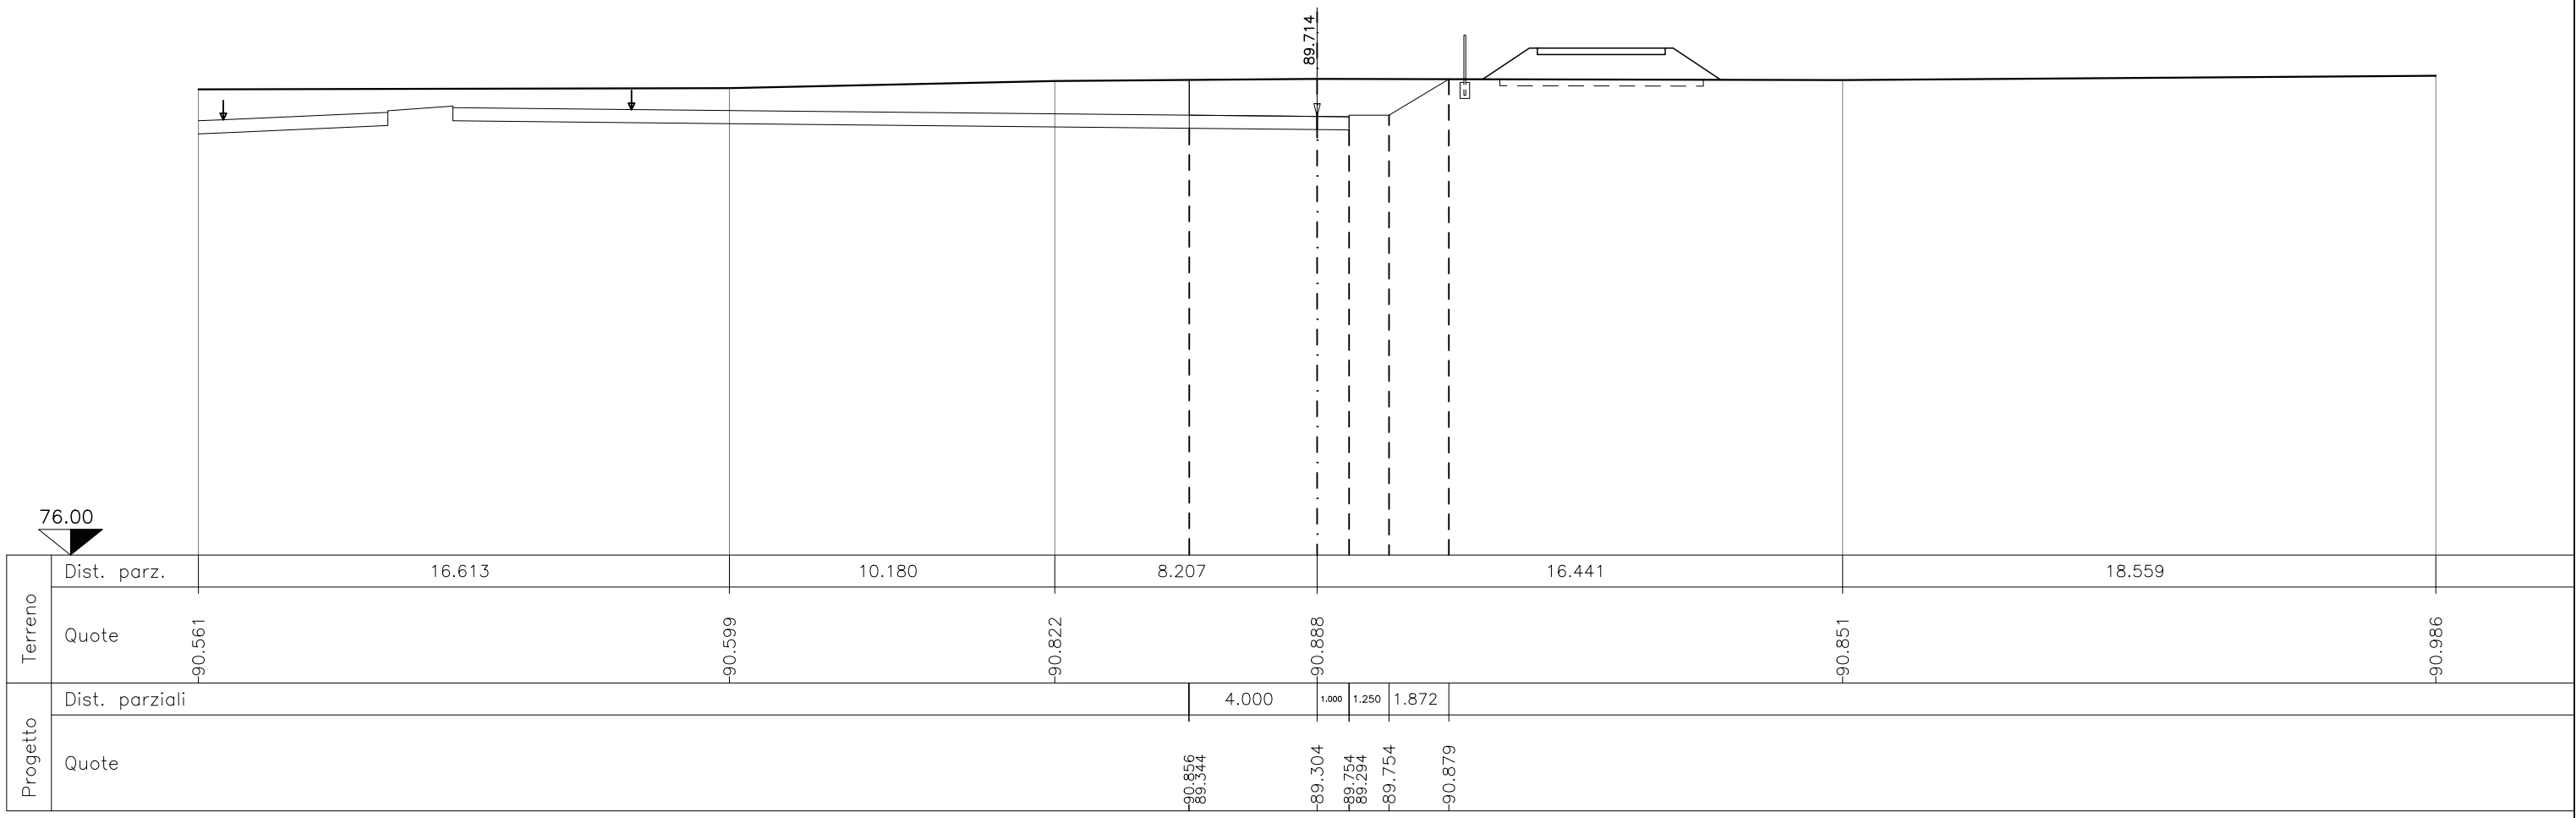


SEZIONE N.51  
 PROG. 564.612  
 QP = 89.708

ml 4.815 da sez.n. 50 ← → ml 1.582 a sez.n. 52

Asse 1  
 Svincolo Montebelluna Est

Asse 2  
 Svincolo Montebelluna Est

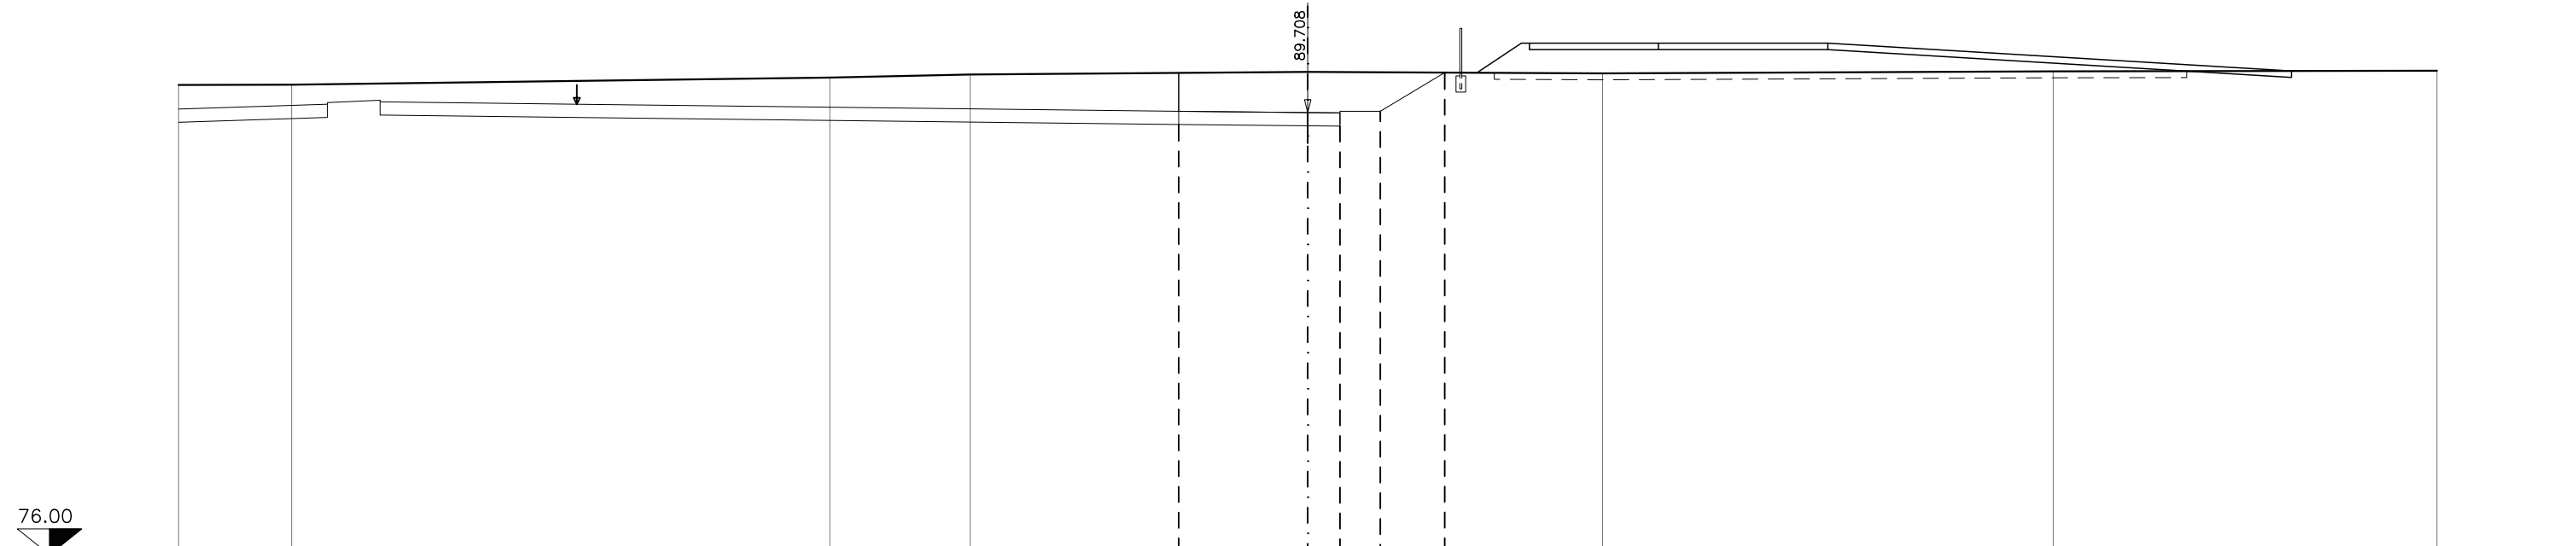


Terreno	Dist. parz.	3.503	16.683	4.352	10.462	9.138	13.970	11.892	
	Quote	-90.564	-90.572	-90.793	-90.888	-90.298	-90.923	-90.986	-91.005
Progetto	Dist. parziali				4.000	1.000	1.250	1.996	
	Quote				-90.938	-89.358	-88.748	-89.288	-89.748



SEZIONE N.52  
 PROG. 566.194  
 QP = 89.714

ml 1.582 da sez.n. 51 ← → ml 5.130 a sez.n. 53

Asse 1 Svincolo Montebelluna Est  
 Asse 2 Svincolo Montebelluna Est

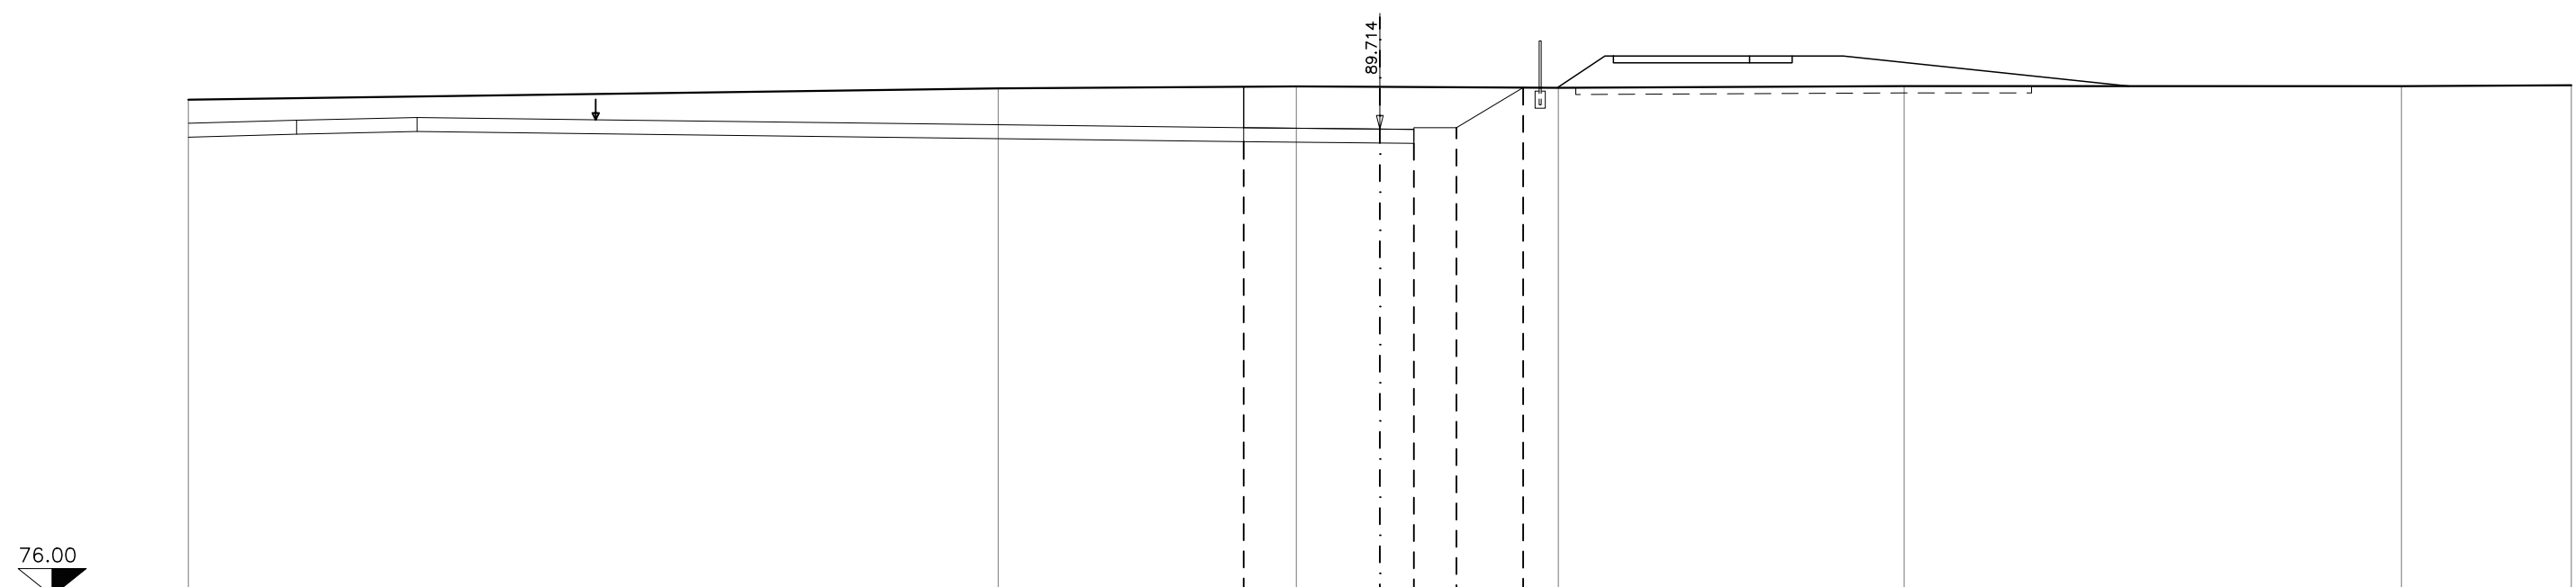


Terreno	Dist. parz.	23.789		8.757	2.454	5.243	10.158	14.609	4.990
	Quote	-90.577	-90.909	-90.967	90.955	-90.926	-90.976	-90.974	-91.001
Progetto	Dist. parziali			4.020	1.000	1.250	1.960		
	Quote			-90.957 89.344	-89.304	-89.754 89.294	-89.754	-90.932	

SEZIONE N.53  
 PROG. 571.324  
 QP = 89.759

ml 5.130 da sez.n. 52 ← → ml 1.939 a sez.n. 54

Asse 1  
 Svincolo Montebelluna Est


Asse 2  
 Svincolo Montebelluna Est

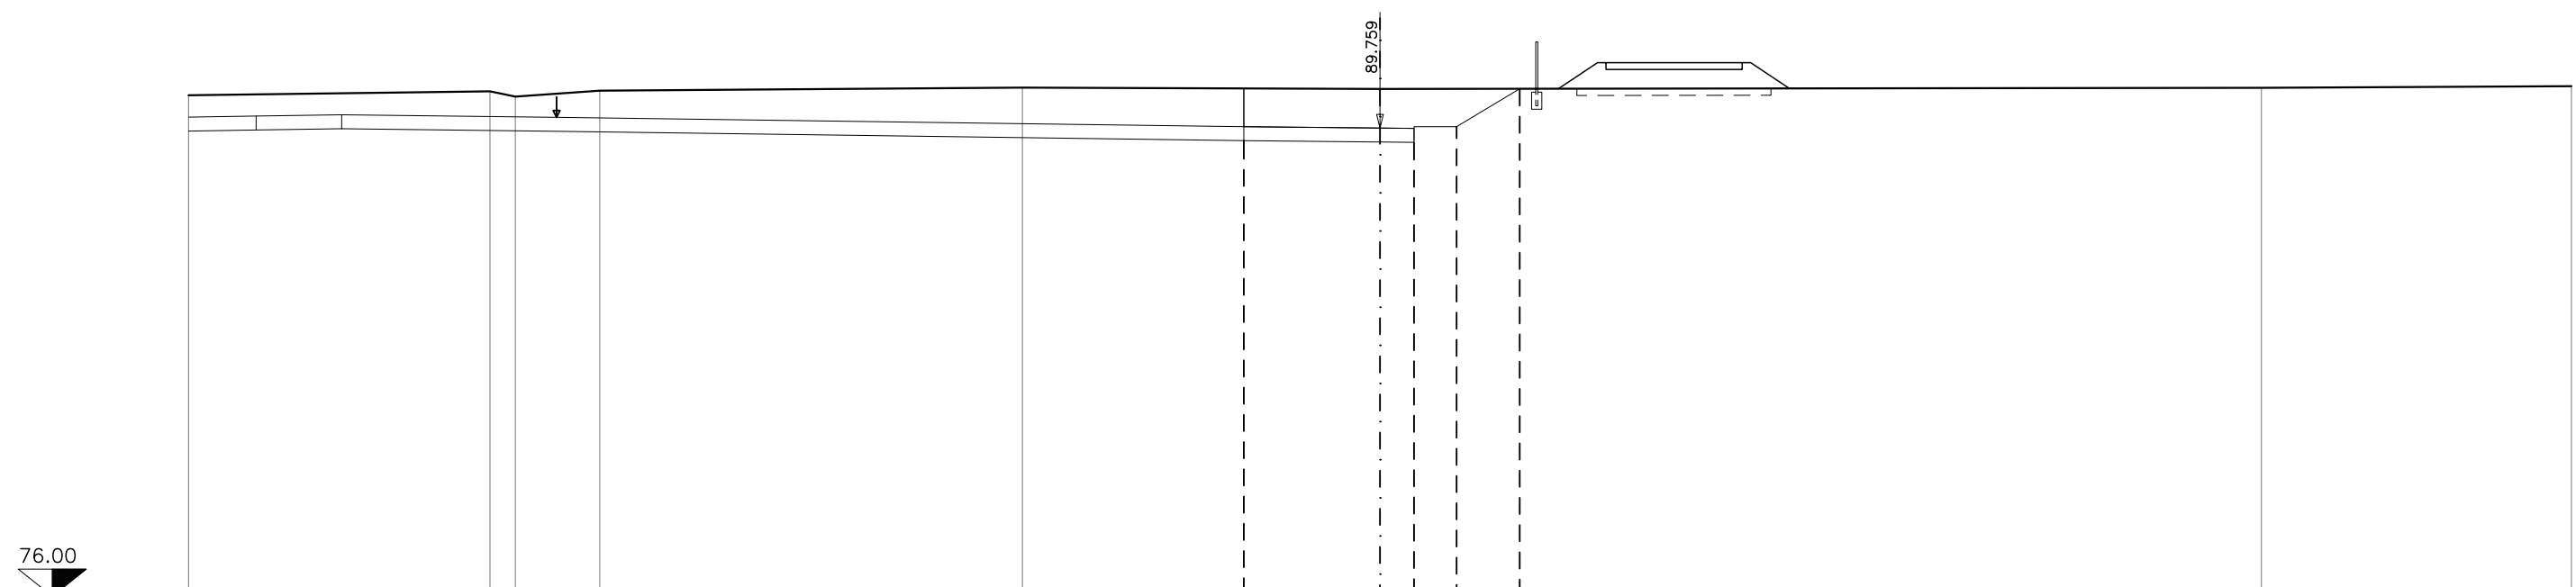

Terreno	Dist. parz.	8.855	2.480	12.415	10.505	25.893	9.107	
	Quote	-90.722	-90.838 -90.683	-90.857	-90.947	-90.908	-90.941	-90.989
Progetto	Dist. parziali				4.000	1.000	1.250	1.854
	Quote				-90.923 -89.389	-89.349	-89.799 -89.799	-89.799 -90.913

SEZIONE N.54  
 PROG. 573.263  
 QP = 89.786

ml 1.939 da sez.n. 53 ←

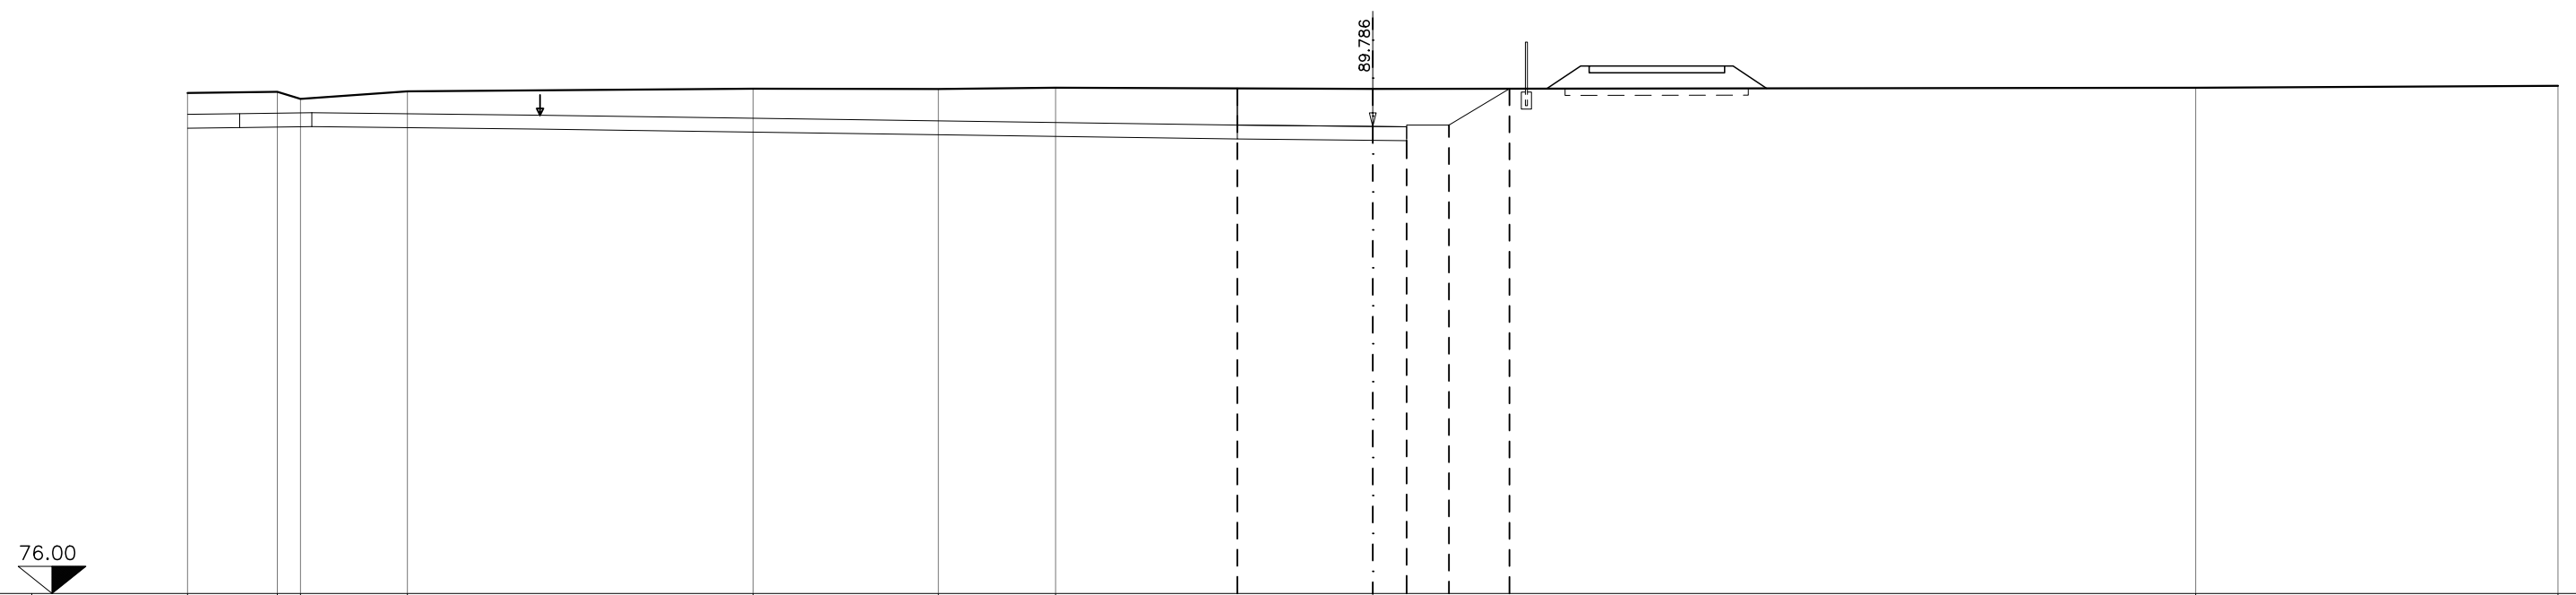

Terreno	Dist. parz.	2.652	0.883	3.157	10.210	5.470	3.462	9.366	24.302	10.698		
	Quote	-90.774	-90.808	-90.599	-90.822	-90.900	-90.891	-90.929	-90.894	-90.928	-90.985	
Progetto	Dist. parziali							4.000	1.000	1.250	1.787	
	Quote							-90.909	-89.376	-89.826	-89.366	-89.826