


ELABORATI DI RIFERIMENTO

| CODIFICA ELABORATO | DESCRIZIONE ELABORATO |
|--------------------------|-----------------------|
| IMA-CCD-MMNNN-YYSS-00-00 | DESCRIZIONE |
| IMA-CCD-MMNNN-YYSS-00-00 | DESCRIZIONE |
| IMA-CCD-MMNNN-YYSS-00-00 | DESCRIZIONE |

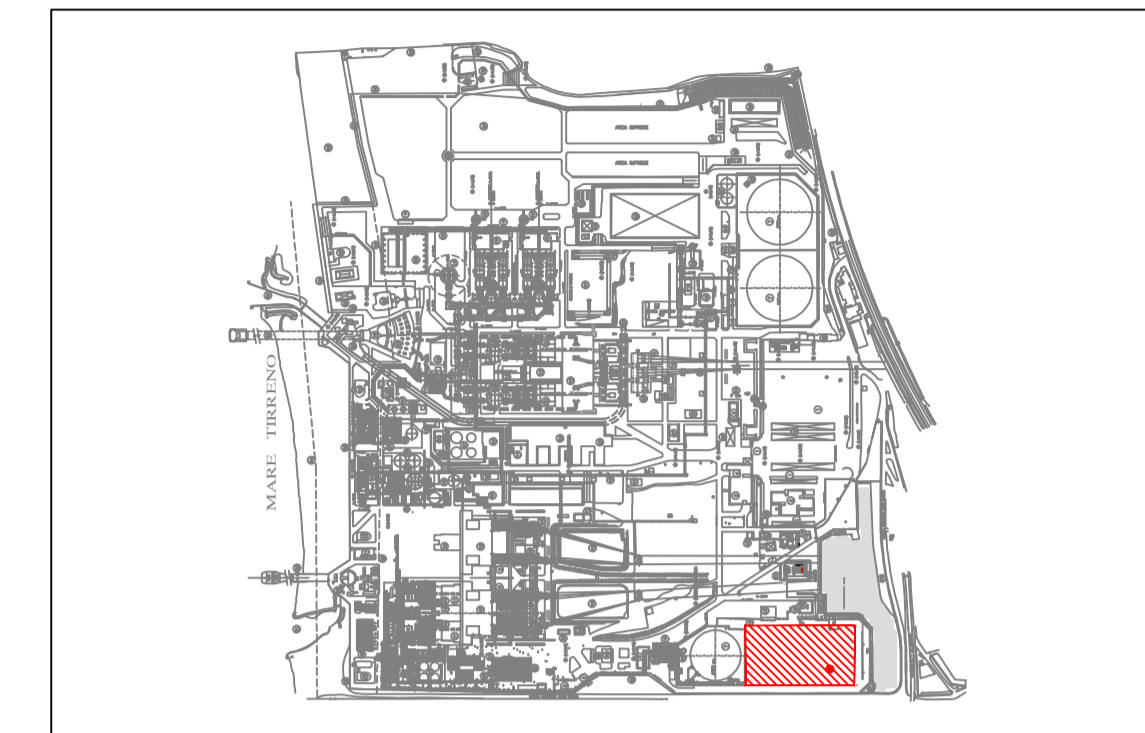

PIANTA CHIAVE DI CENTRALE - SCALA 1:10.000

| ID Sorgente | Descrizione sorgente |
|-------------|---|
| S1 | Motore |
| S2 | Camino |
| S3 | Tubazioni fumi |
| S4 | Ventilatori sistemi ausiliari |
| S5 | Ventilatori aria generatore |
| S6 | Condotto di uscita aria edificio motori |
| S7 | Presa aria comburente |
| S8 | Radiatori |
| S9 | Trasformatore |
| S10 | Edificio motori |
| S11 | Cabinato compressori |
| S12 | Shelter pompe ammoniacca |
| S13 | Shelter pompe olio |

| | | | | | | |
|---|------------|-----------------------------|-----------------------|-------------|----------------------|--------------|
| 00 | 13.03.2024 | PRIMA EMISSIONE | ING | Maggi M. | Ricci G. | G.Monteforte |
| REV. | DATA | DESCRIZIONE DELLA REVISIONE | EMISSIONE | DISEGNATO | VERIFICATO | APPROVATO |
| Rev. | Date | Revision description | Issued by | Prepared by | Checked by | Approved by |
| Logo e codice fornitore | | | | | | |
| IMPIANTO: Plant: Centrale di San Filippo del Mela IMPIANTO MOTORI A GAS TITOLO: Title: PLANIMETRIA CORPI SONORI | | | | | | |
| DISEGNO: Drawing N: SFP-CDS-000024-IMAG | | | SCALA: Scale: 1:-- | | FORMATO: Size: A1 | |
| NOME FILE: File name: SFP-CDS-000024-IMAG-00-00_Planimetria corpi sonori.dwg | | | Foglio/Sheet: 01 | | Di/Of: 01 | |

Questo documento è proprietà del Gruppo A2A; non può essere utilizzato, trasmesso o riprodotto senza autorizzazione dello stesso. Il Gruppo A2A tutela i propri diritti a norma di legge. - Documento emesso elettronicamente e valido senza firme.