




ELABORATI DI RIFERIMENTO	
CODIFICA ELABORATO	DESCRIZIONE ELABORATO
IMA-CCD-MMNNNN-YYSS-00-00	DESCRIZIONE
IMA-CCD-MMNNNN-YYSS-00-00	DESCRIZIONE
IMA-CCD-MMNNNN-YYSS-00-00	DESCRIZIONE

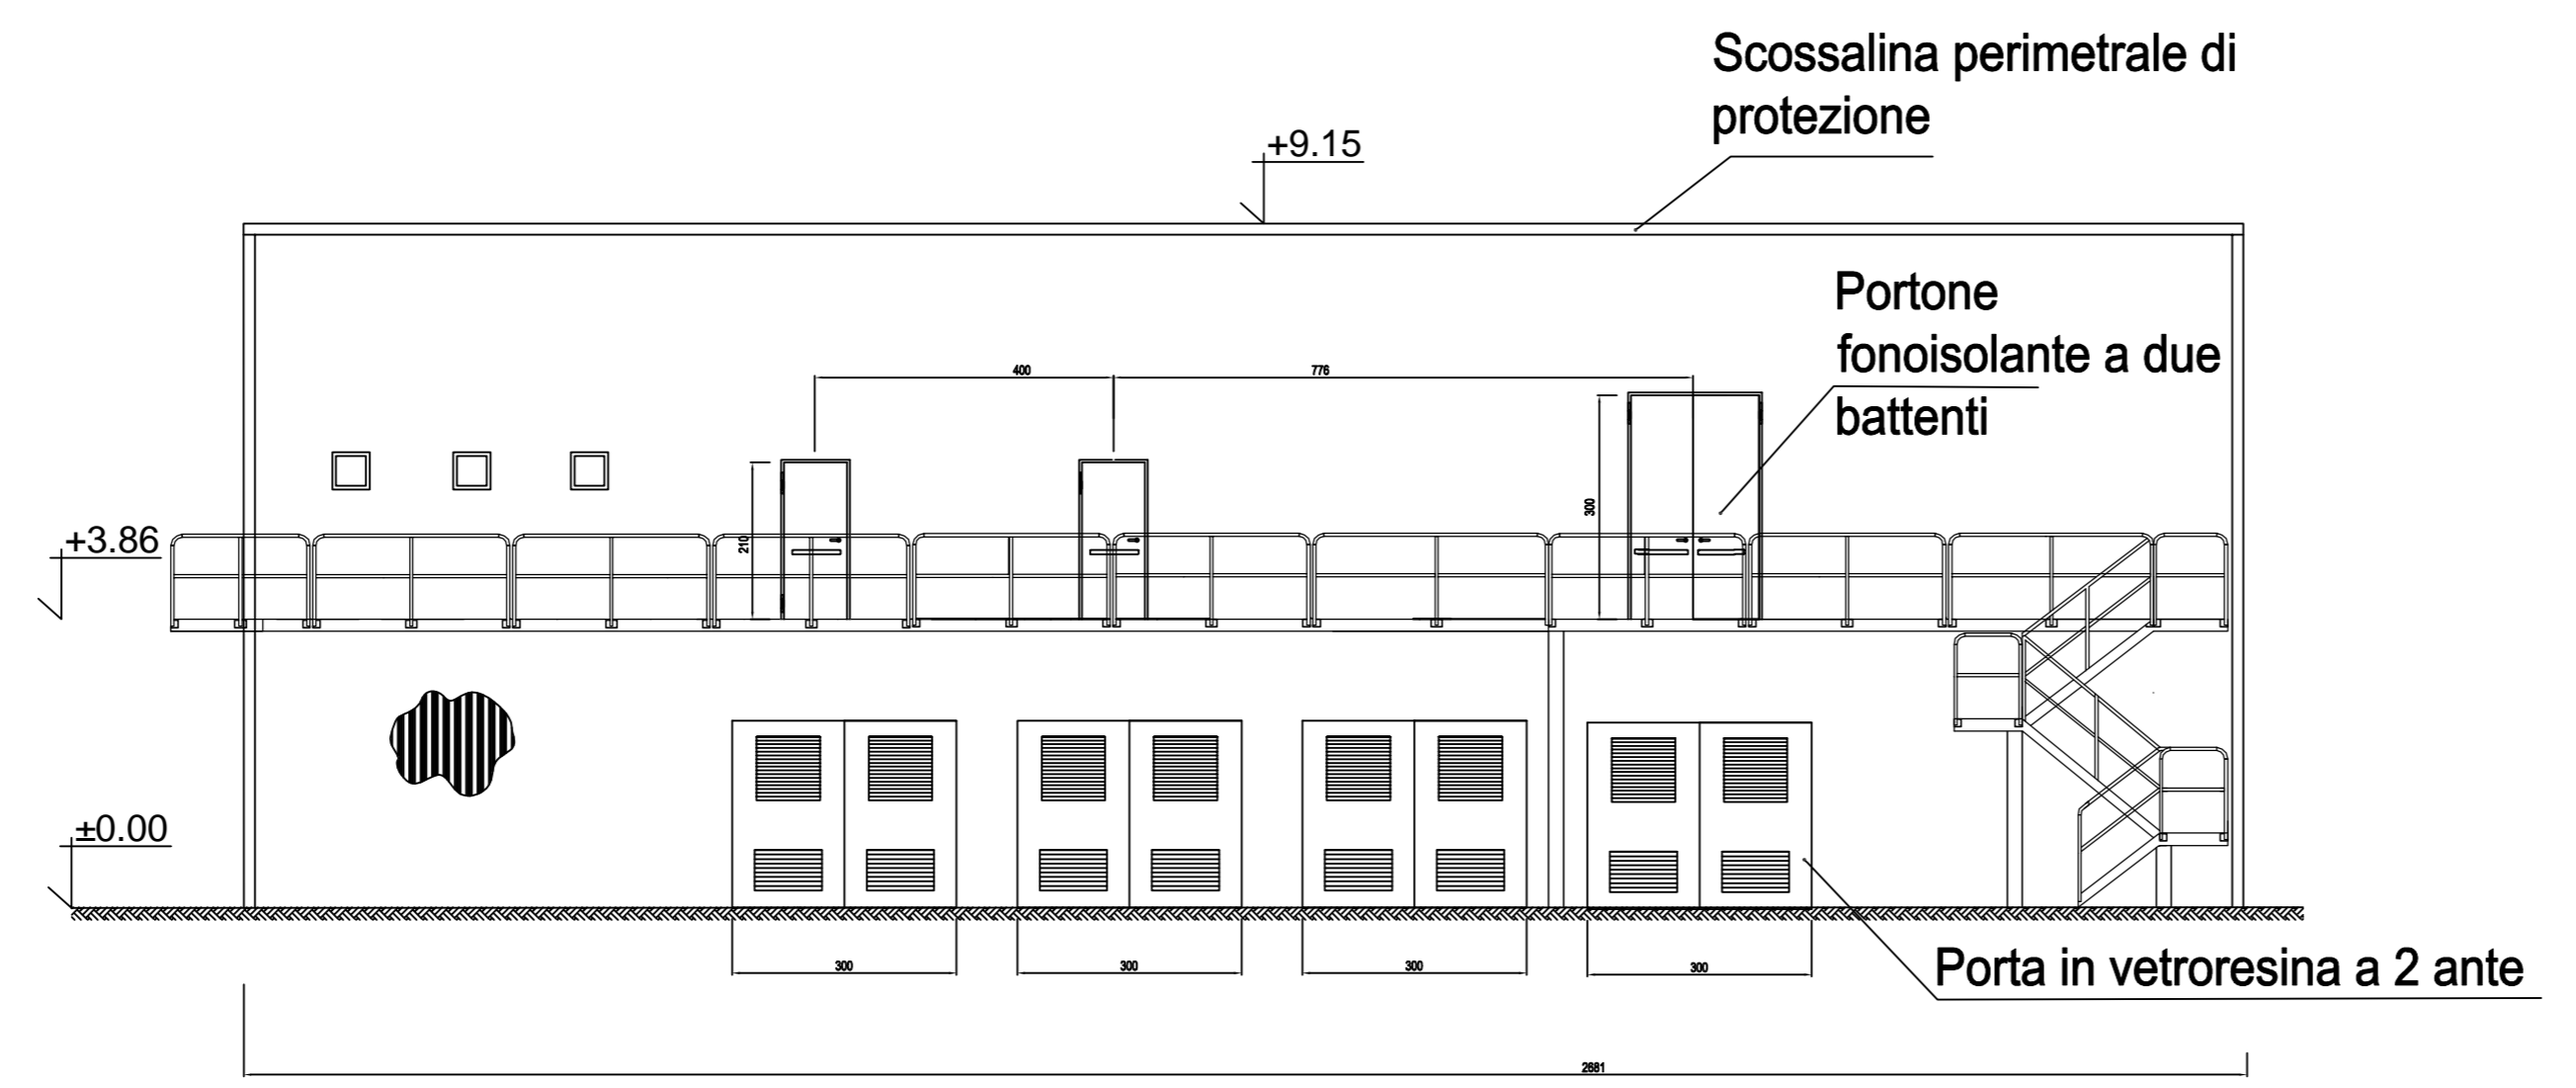


PROSPETTO 1

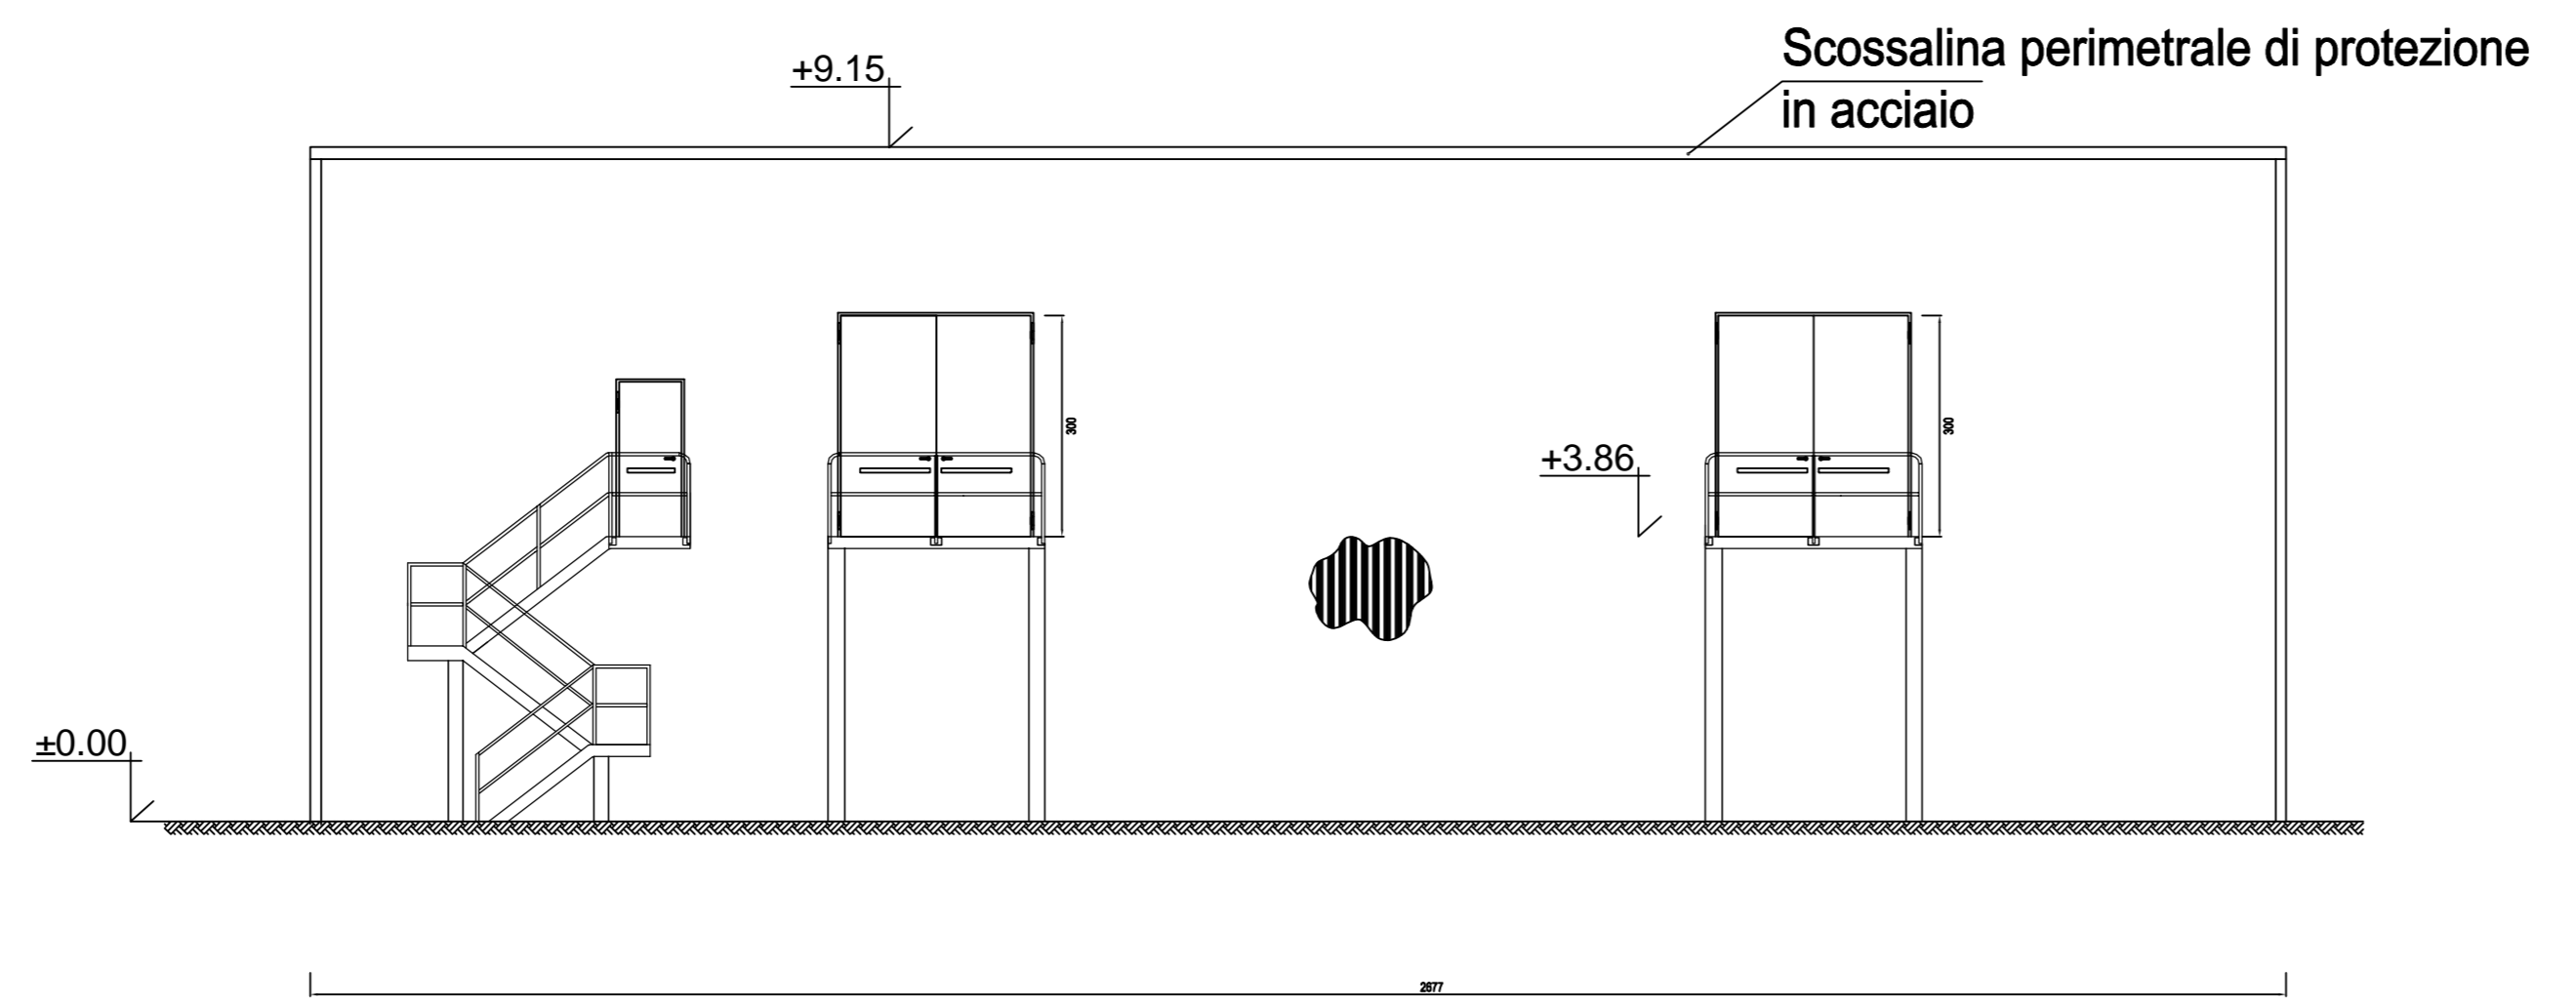


PROSPETTO 2

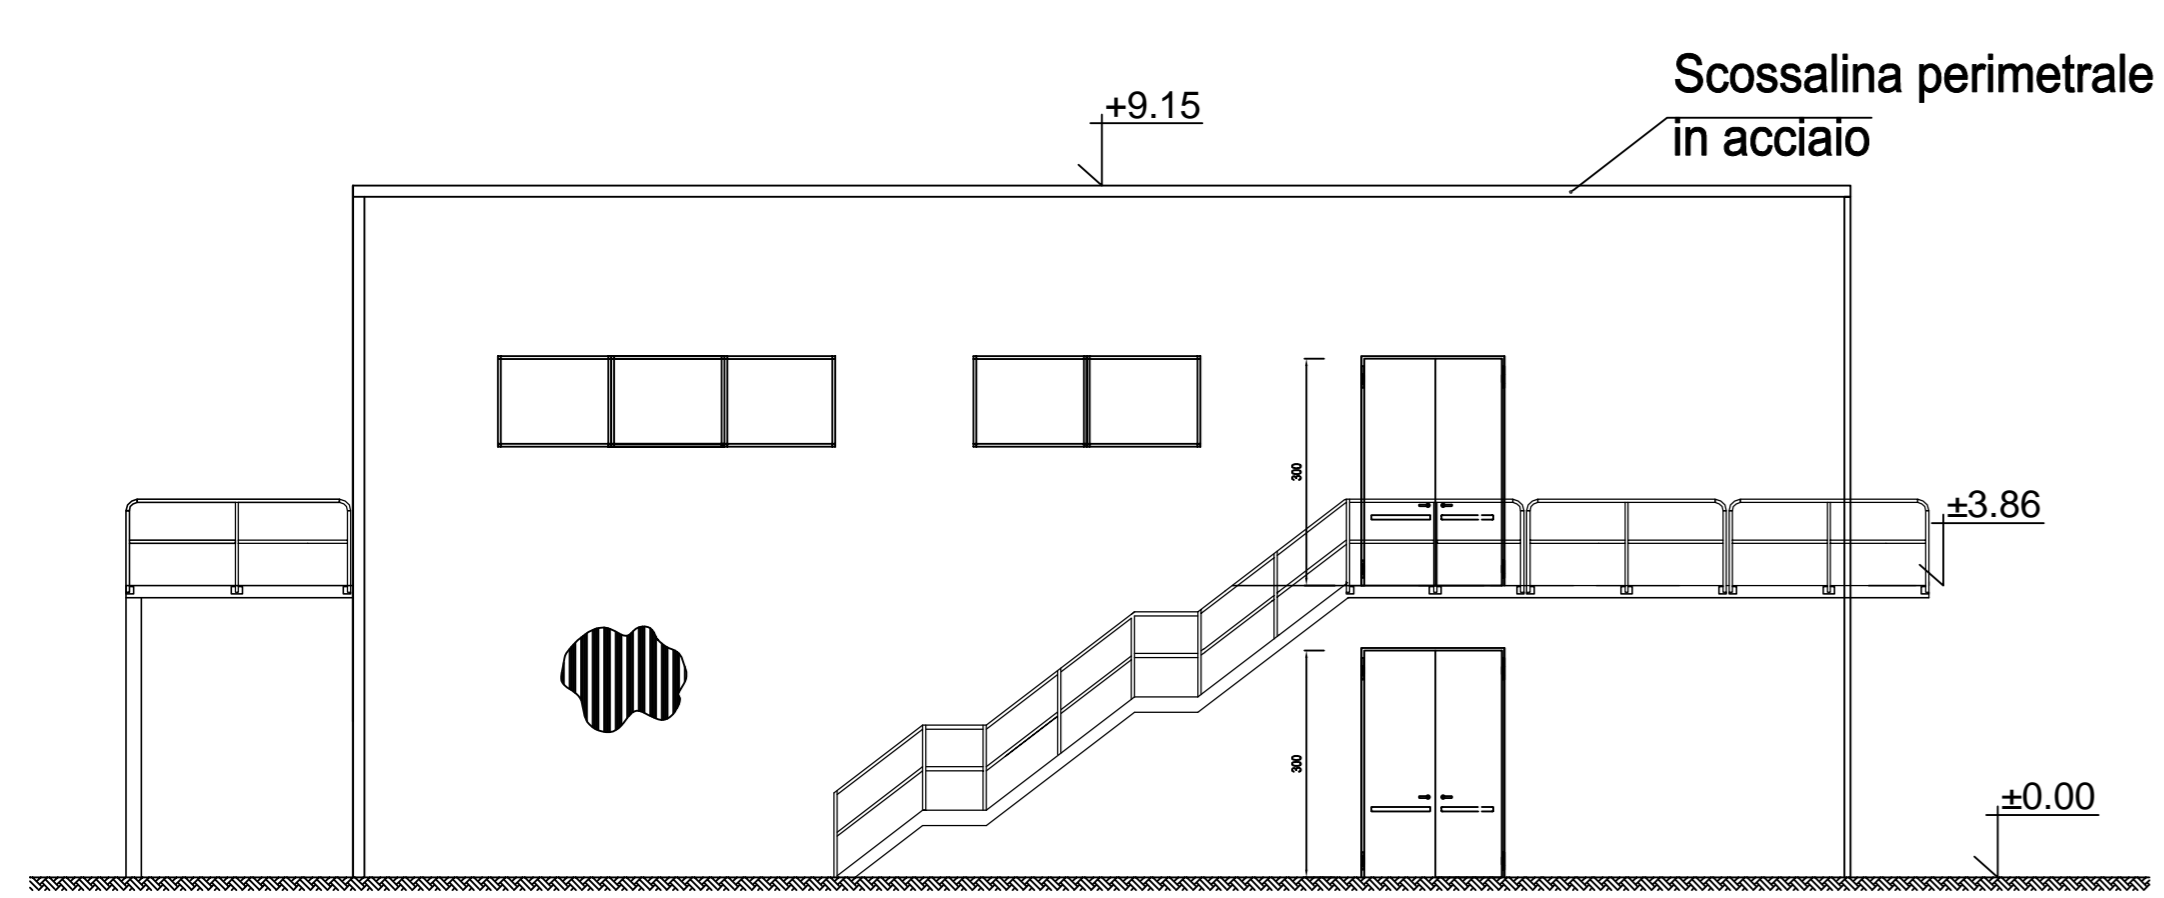

PROSPETTO 3

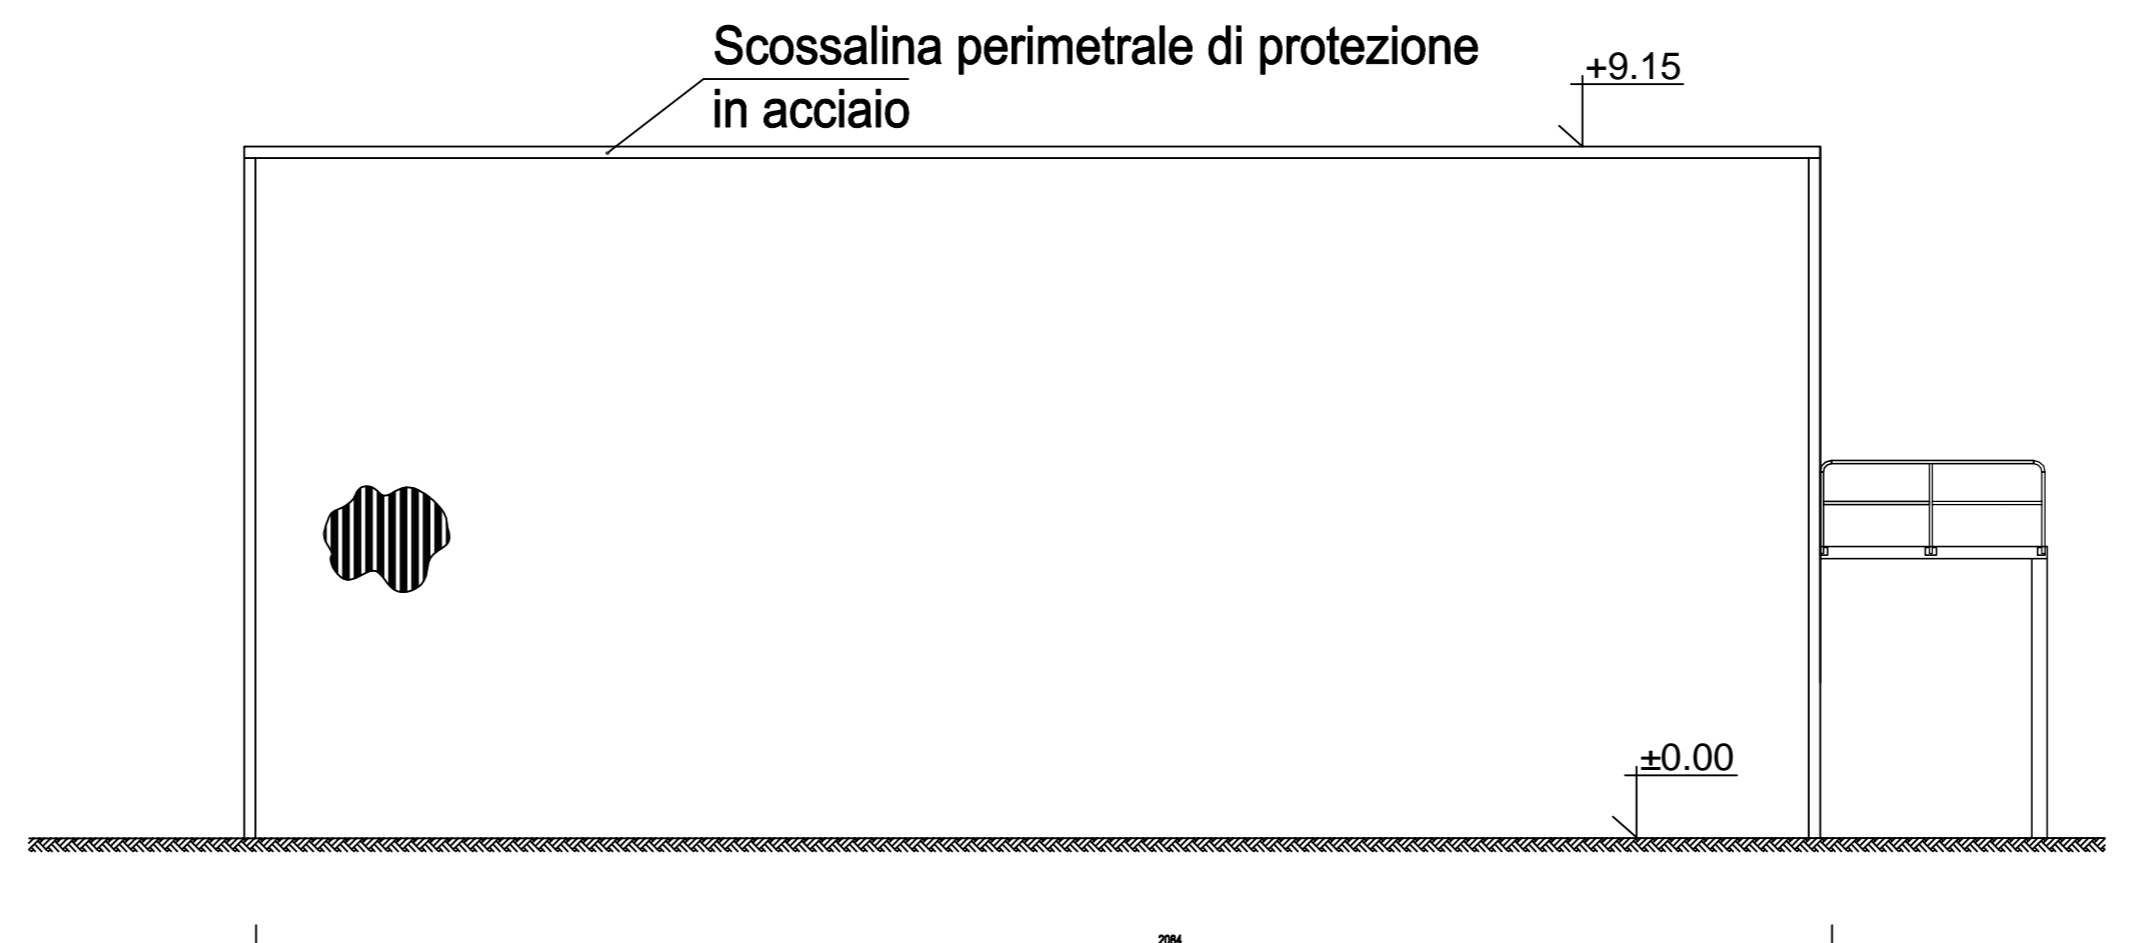

PROSPETTO 4

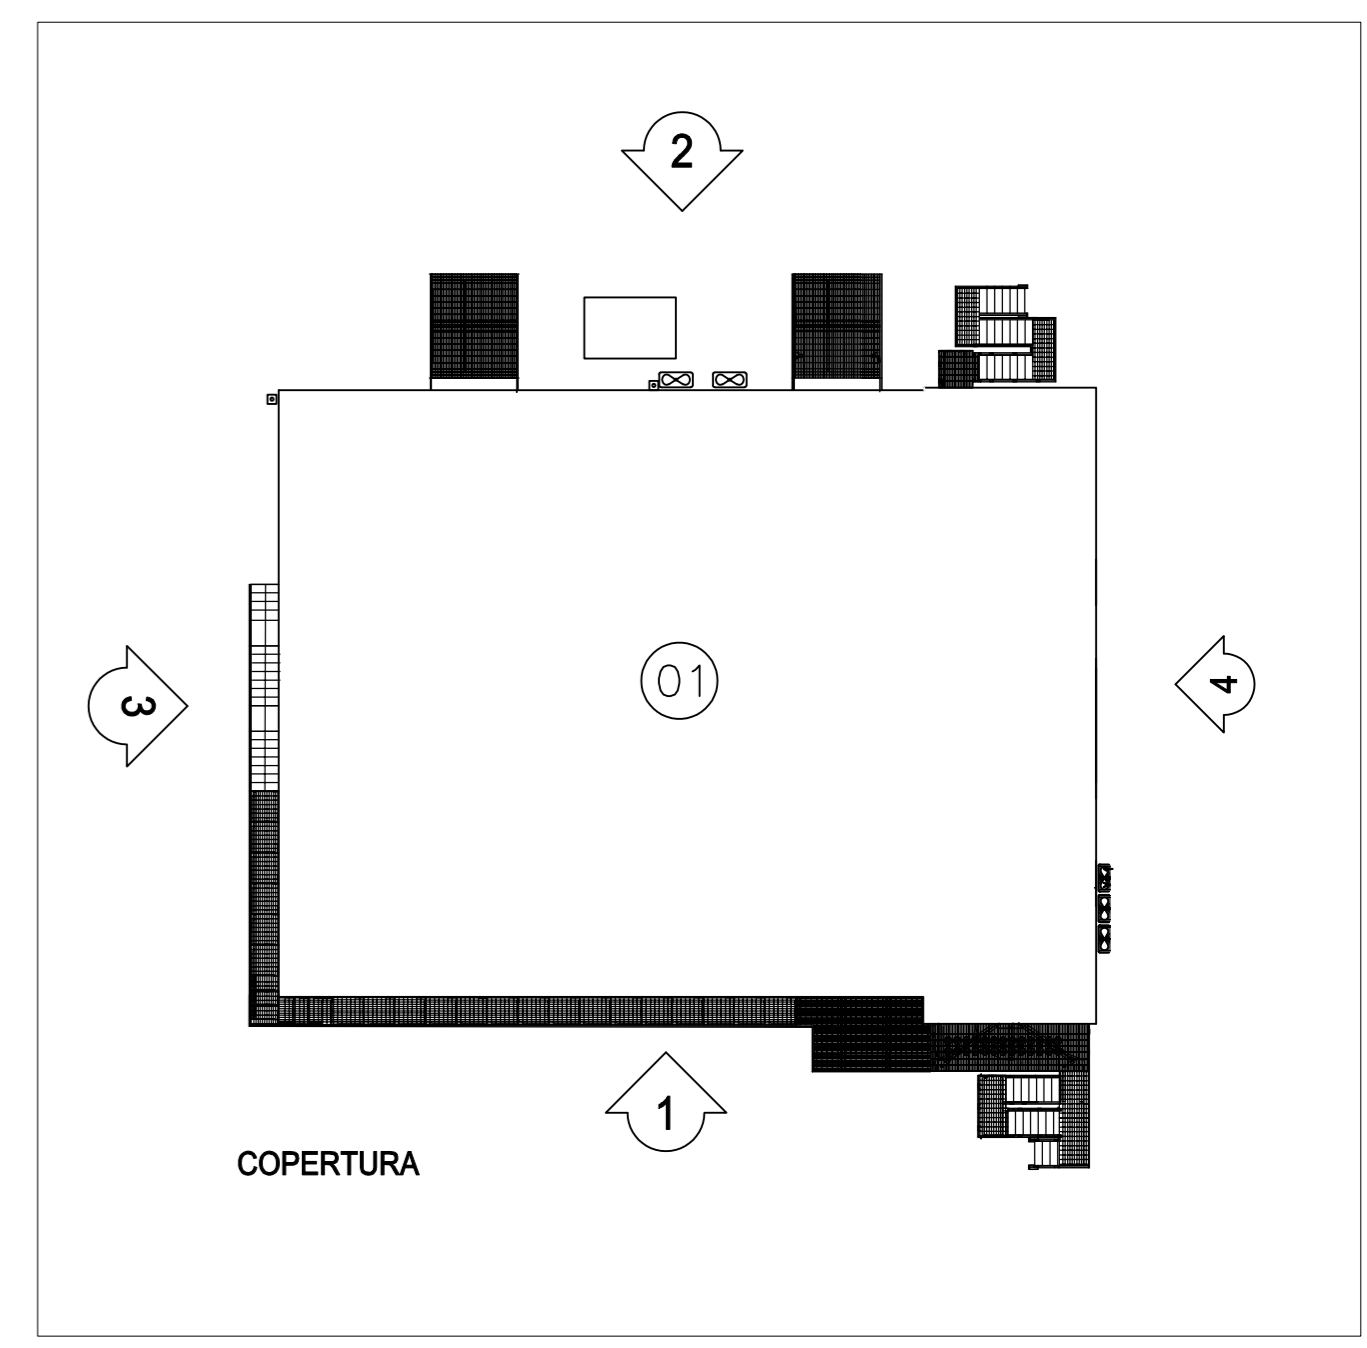

REV.	DATA	DESCRIZIONE DELLA REVISIONE	EMMISSIONE	DISEGNATO	VERIFICATO	APPROVATO
Rev.	Date	Revision description	Issued by	Prepared by	Checked by	Approved by
00	15.03.2024	PRIMA EMISSIONE	ING	D.Zanchi	G.Ricci	G.Monteforte

IMPIANTO: Centrale di San Filippo del Mela  
 Plant: IMPIANTO MOTORI A GAS

TITOLO: EDIFICIO INTEGRATO  
 Title: PROSPETTI

DISEGNO: SFP-CSC-000021-IMAG  
 Drawing N: SFP-CSC-000021-IMAG

NOME FILE: SFP-CSC-000021-IMAG-00-00\_Prospetti.dwg  
 File name: SFP-CSC-000021-IMAG-00-00\_Prospetti.dwg

SCALA: 1:100  
 FORMATO: A1  
 Foglio/Sheet: 01/01

Questo documento è proprietà del Gruppo A2A. Non può essere utilizzato, trasmesso a terzi o riprodotto senza autorizzazione dello stesso. Il Gruppo A2A tutela i propri diritti a norma di legge. - Documento emesso elettronicamente e valido senza firme.