


ELABORATI DI RIFERIMENTO

CODIFICA ELABORATO	DESCRIZIONE ELABORATO
IMA-CCD-MMNNN-YYSS-00-00	DESCRIZIONE
IMA-CCD-MMNNN-YYSS-00-00	DESCRIZIONE
IMA-CCD-MMNNN-YYSS-00-00	DESCRIZIONE

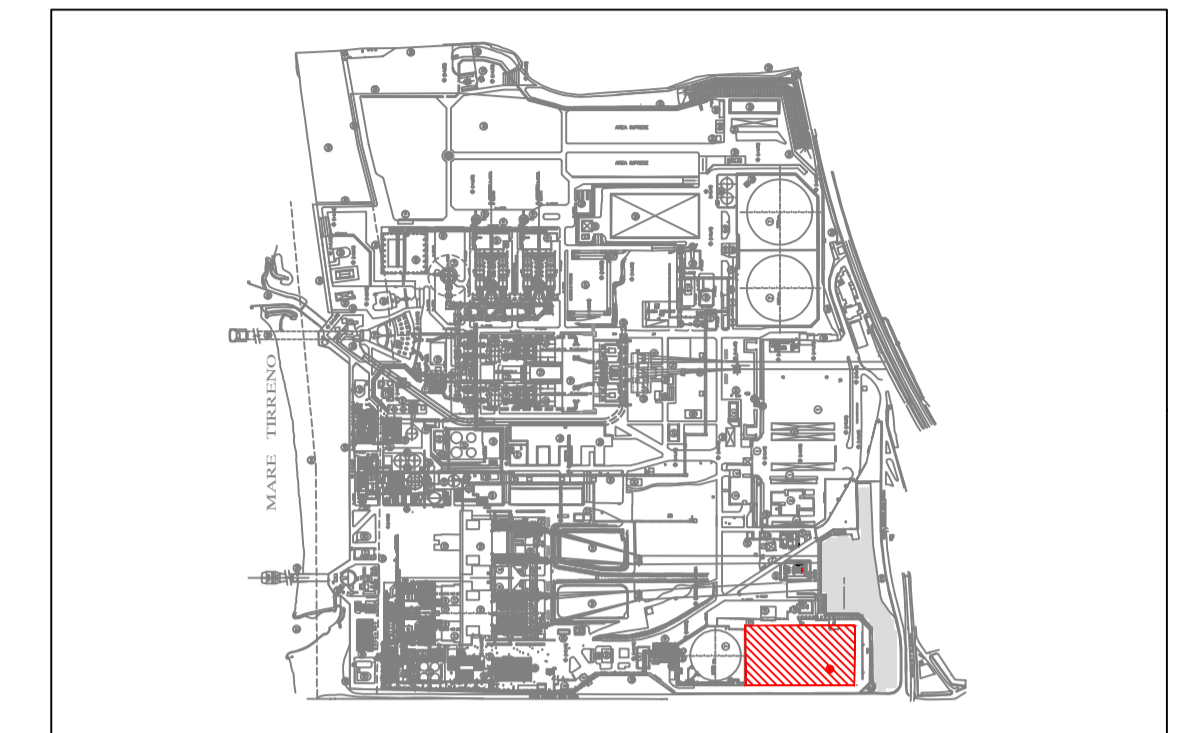

PIANTA CHIAVE DI CENTRALE - SCALA 1:10.000

POS:	DESCRIZIONE (per Planimetria generale)
01	Edificio Motori
02	SCR (Riduzione catalitica NOx)
03	Silenziatore gas di scarico e camino
04	Elettrodissipatore
05	Modulo ventilazione locale Motogeneratori
06	Unità di ventilazione di estrazione
07	Edificio compressori aria
08	Serbatoi olio lubrificazione
09	Pompe di scarico/trasferimento Olio
10	Serbatoio Ammoniaca
11	Pompe di scarico/trasferimento Ammoniaca
12	Edificio integrato (elettrico/controllo)
13	Trasformatori ausiliari
14	Trasformatore elevatore AT/MT
15	Gruppo elettrogeno
16	Stazione filtrazione, riscaldamento e riduzione gas metano
17	Caldaia riscaldamento gas metano
18	Sistema monitoraggio emissioni
19	Vasca raccolta acque meteoriche

00	22.04.2024	PRIMA EMISSIONE	ING	Maggi M.	Ricci G.	G. Monteforte
REV.	DATA	DESCRIZIONE DELLA REVISIONE	EMISSIONE	DISEGNATO	VERIFICATO	APPROVATO
Rev.	Date	Revision description	Issued by	Prepared by	Checked by	Approved by
Logo e codice fornitore						
IMPIANTO: Plant:			Centrale di San Filippo del Mela IMPIANTO MOTORI A GAS			
TITOLO: Title:			PLANIMETRIA IMPIANTO MOTORI A GAS			
DISEGNO: Drawing N:			SFP-CTC-000003-IMAG		SCALA Scale:	FORMATO Size:
NOME FILE: File name:			SFP-CTC-000003-IMAG-00-00_Planimetria impianto motori a gas.dwg		01	01



INGEGNERIA