
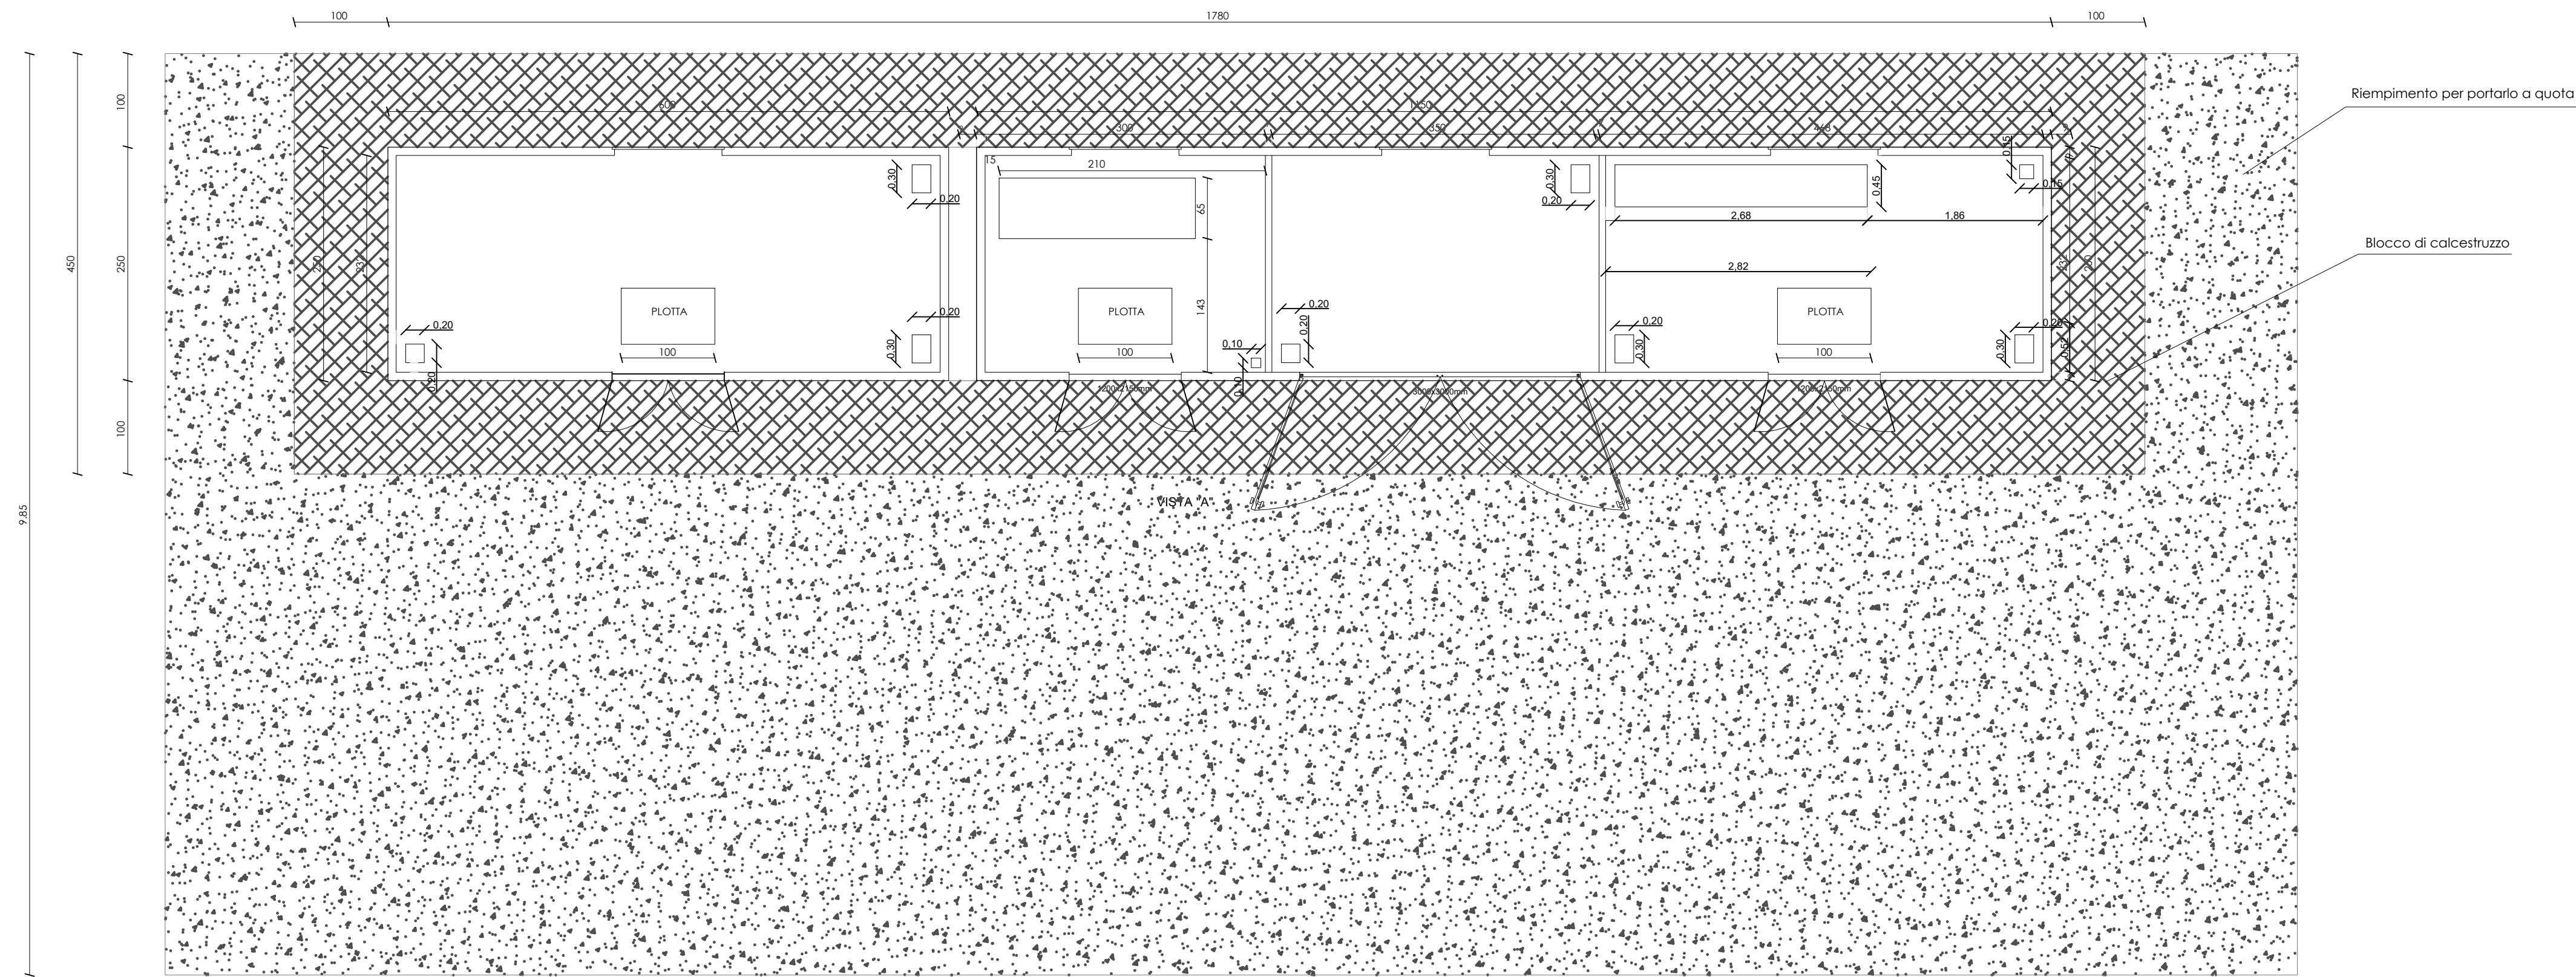
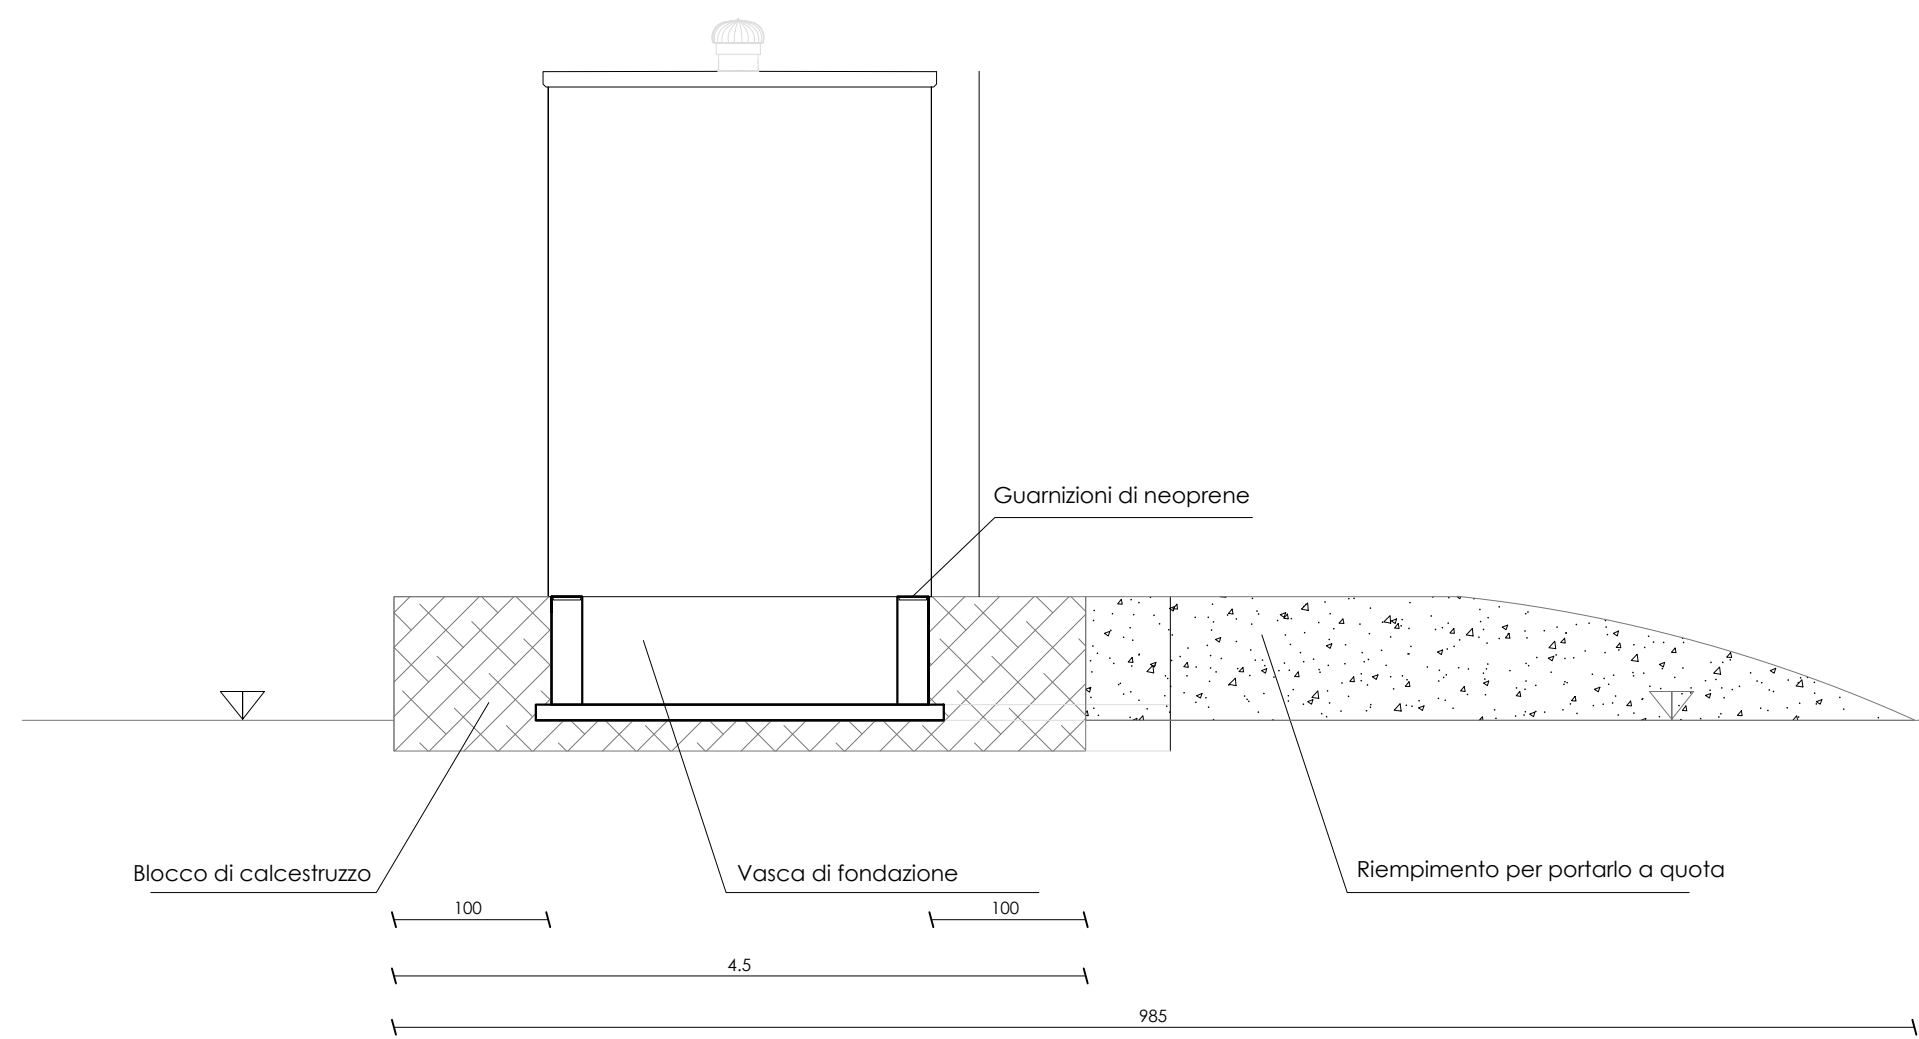


Progetto realizzazione Centrale solare a tecnologia fotovoltaica denominata DINAMIKA 01 e delle opere di connessione alle rete elettrica nazionale da realizzare nel tenimento del Comune di Carlentini (SR) su area individuata al catasto terreno al foglio n. 45 part. 214 della potenza di 15,513 MW

Particolare cabina di trasformazione

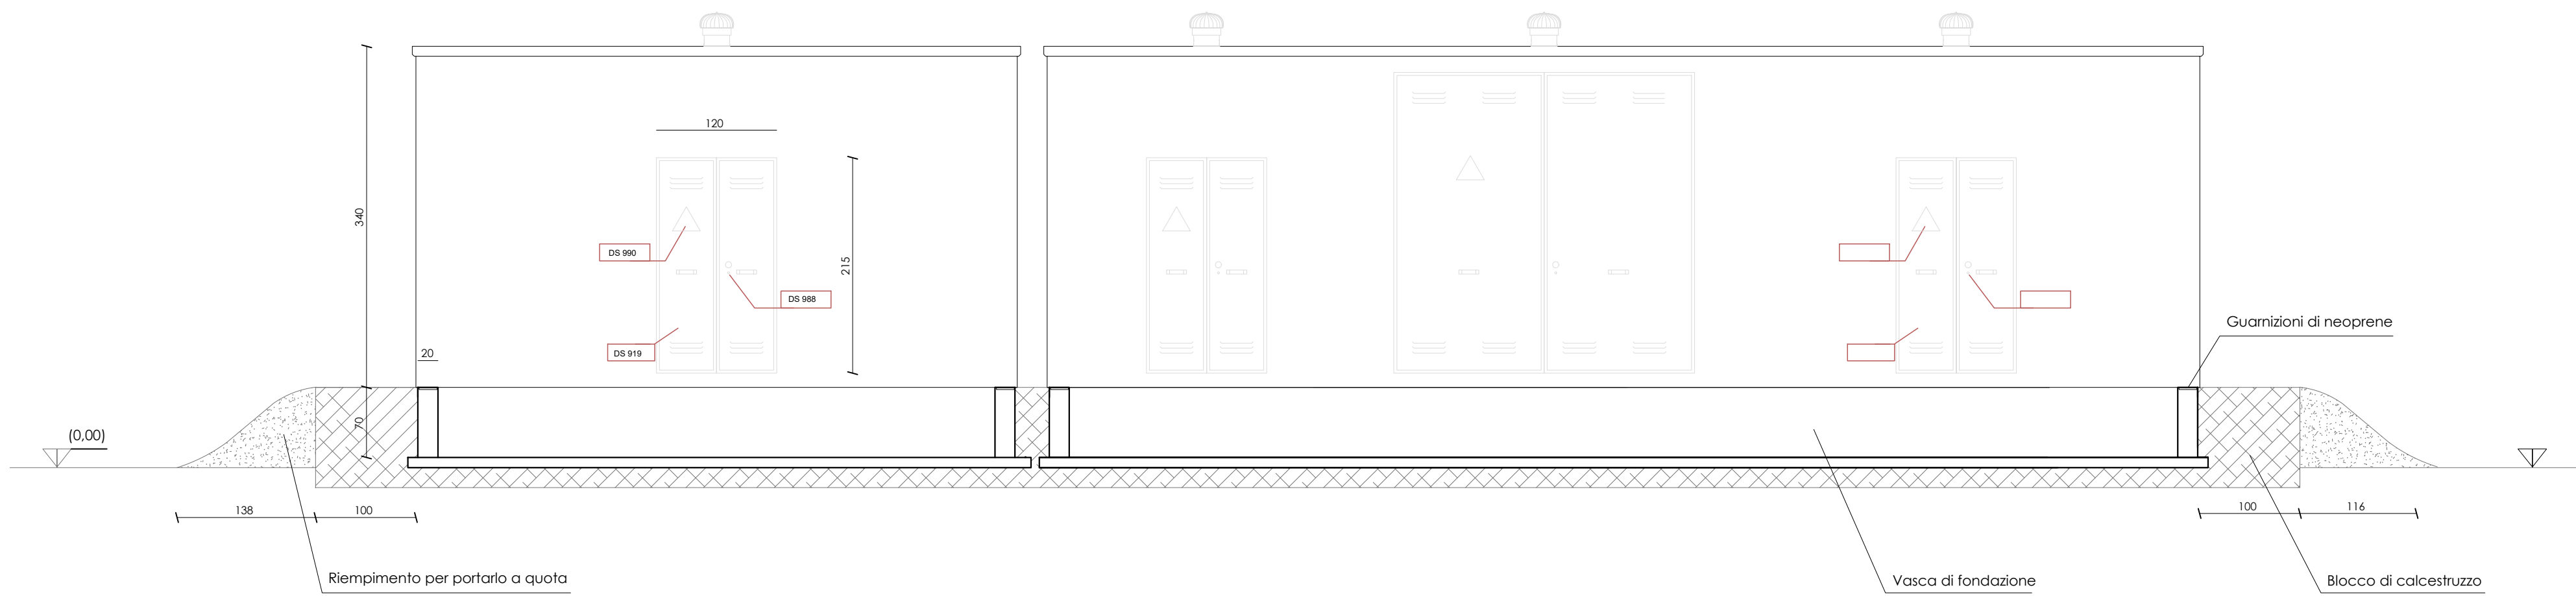

Num Doc.	Revisione	Data	Note
	Seconda emissione	21.11.2023	
Committente:	Team di progettazione		
Ecosicily 8 S.r.l.	PROGETTAZIONE : Dott. Ing. Andrea De Simone Dott. Ing. Giuseppe De Luca Dott. Ing. Chiara Morello Dott. Ing. Antonino Astarita CONSULENTI : Dott. Geol. Milko Nastasi Dott. Agr. Arturo Urso		
	Firma Resp.		Firma Resp