
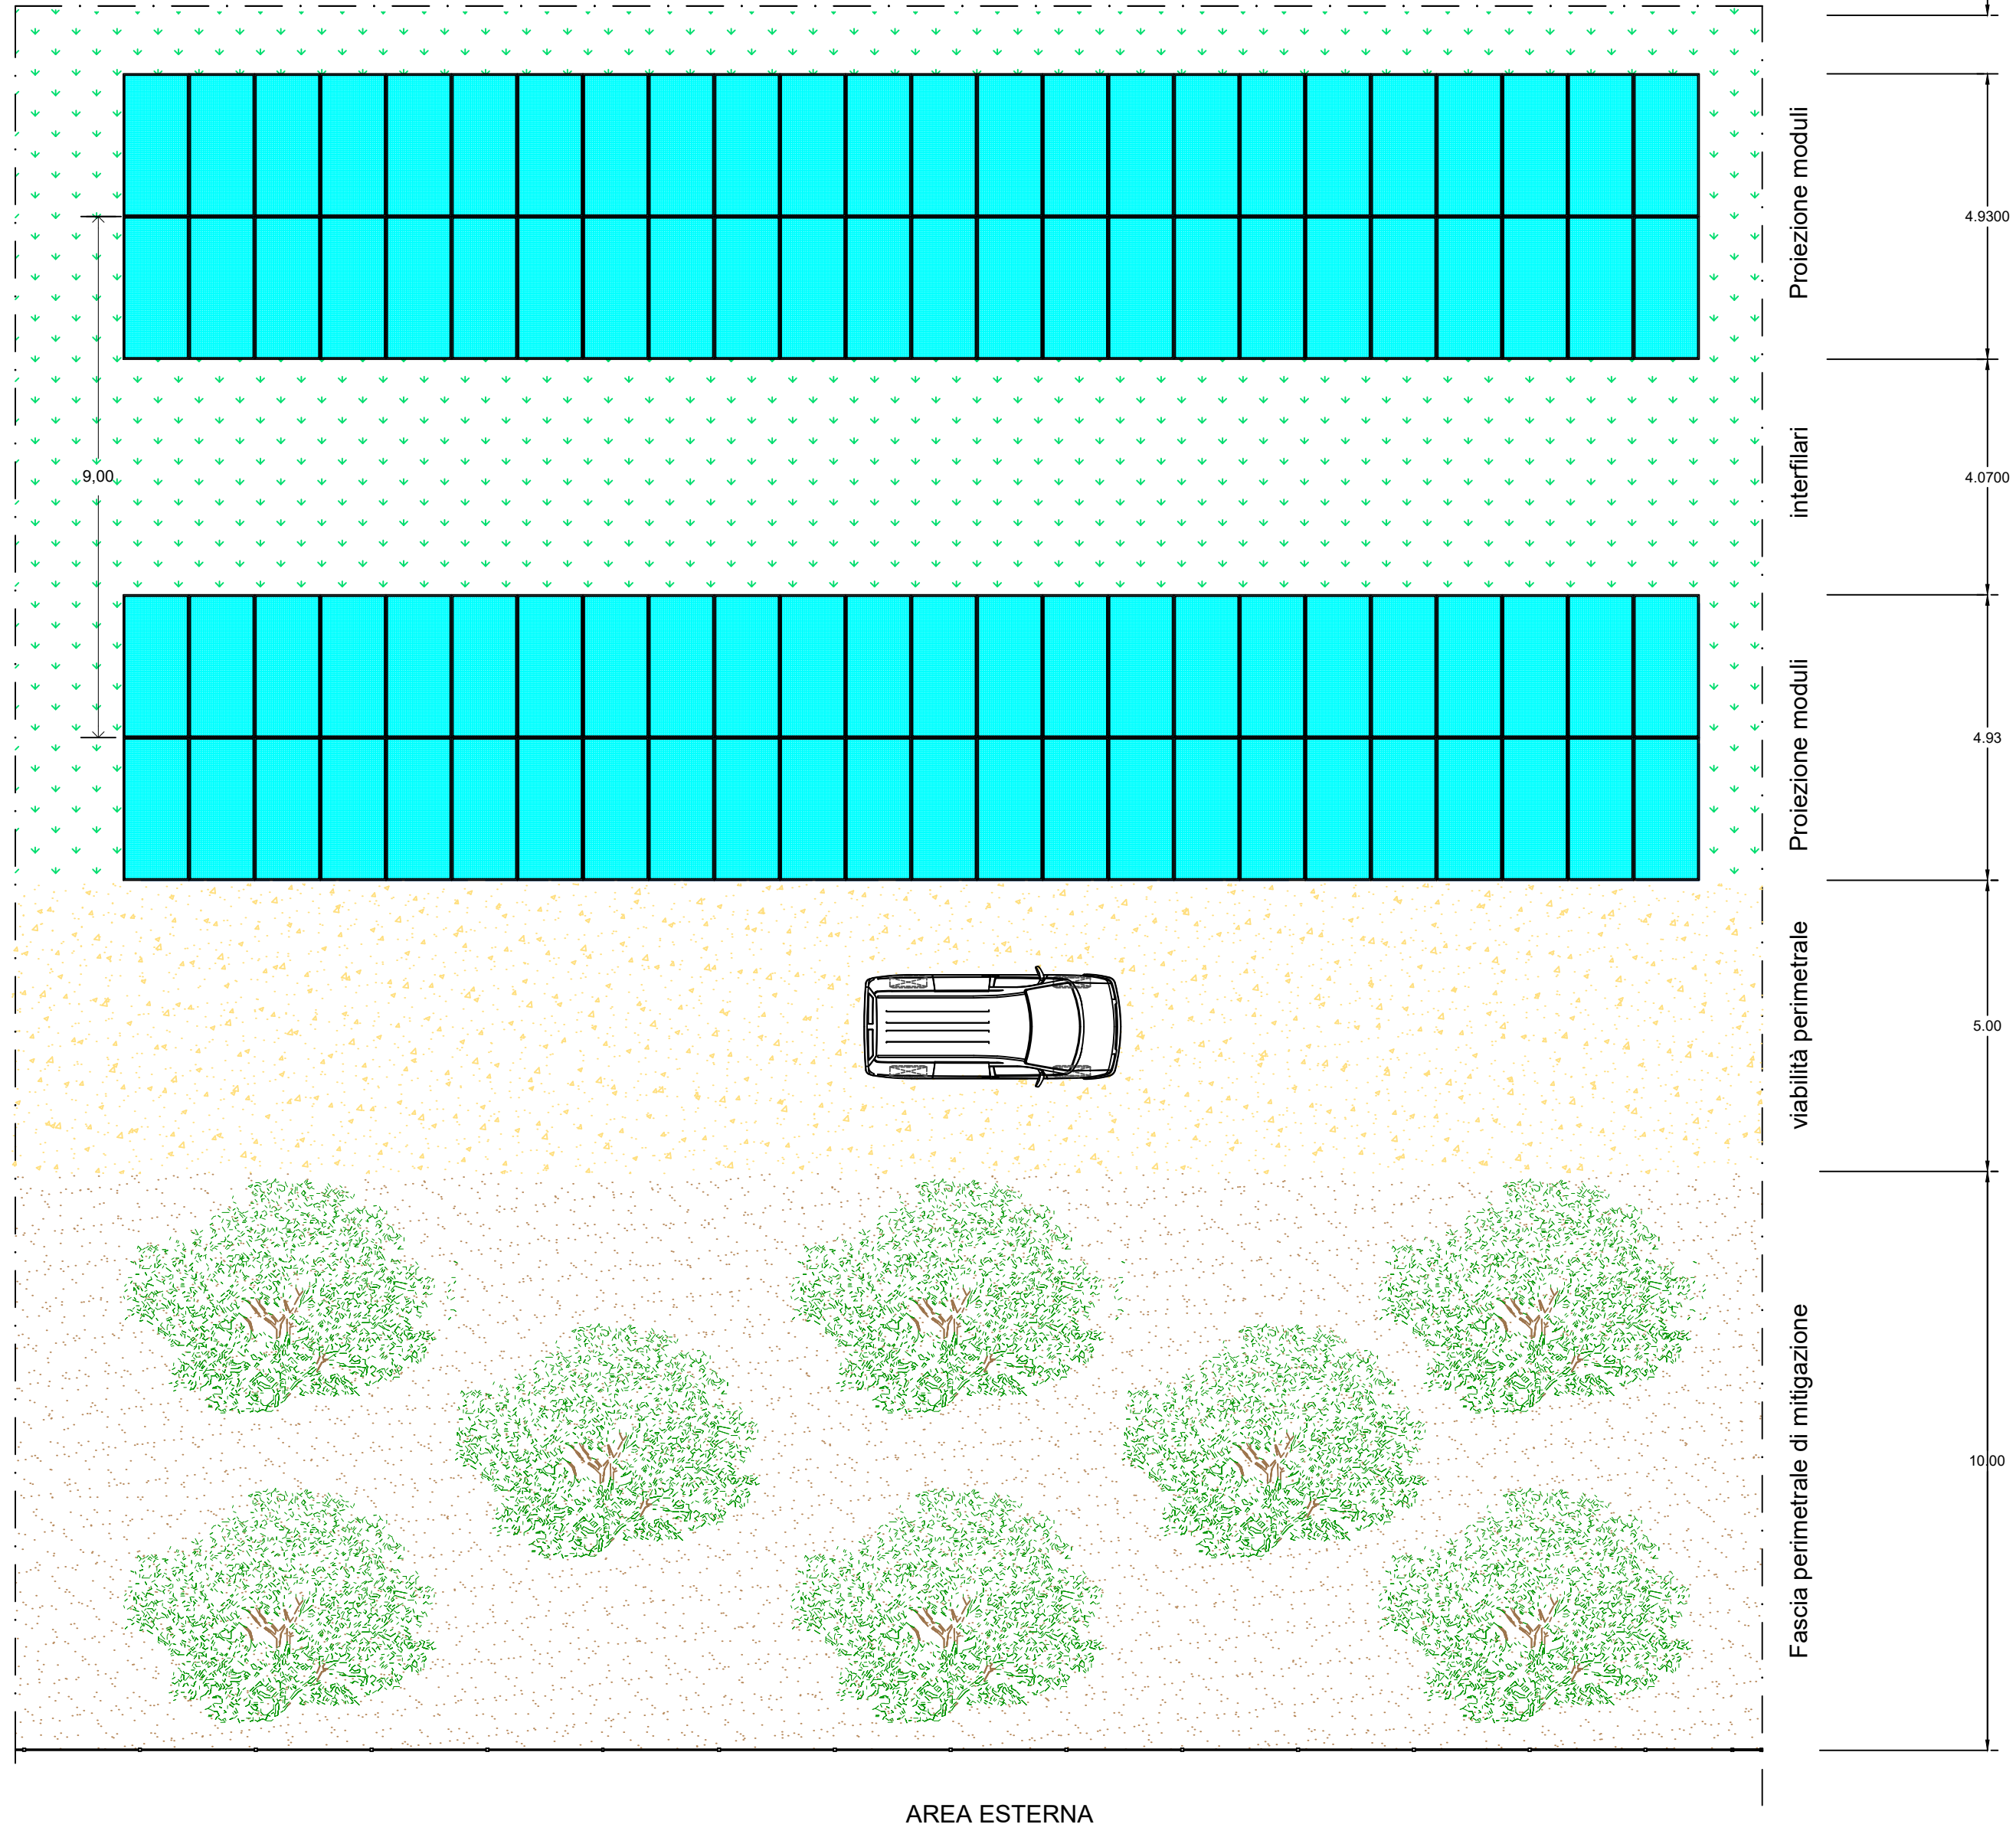



Dettaglio sistemazione aree di impianto
(scala 1 : 100)

Sezione trasversale


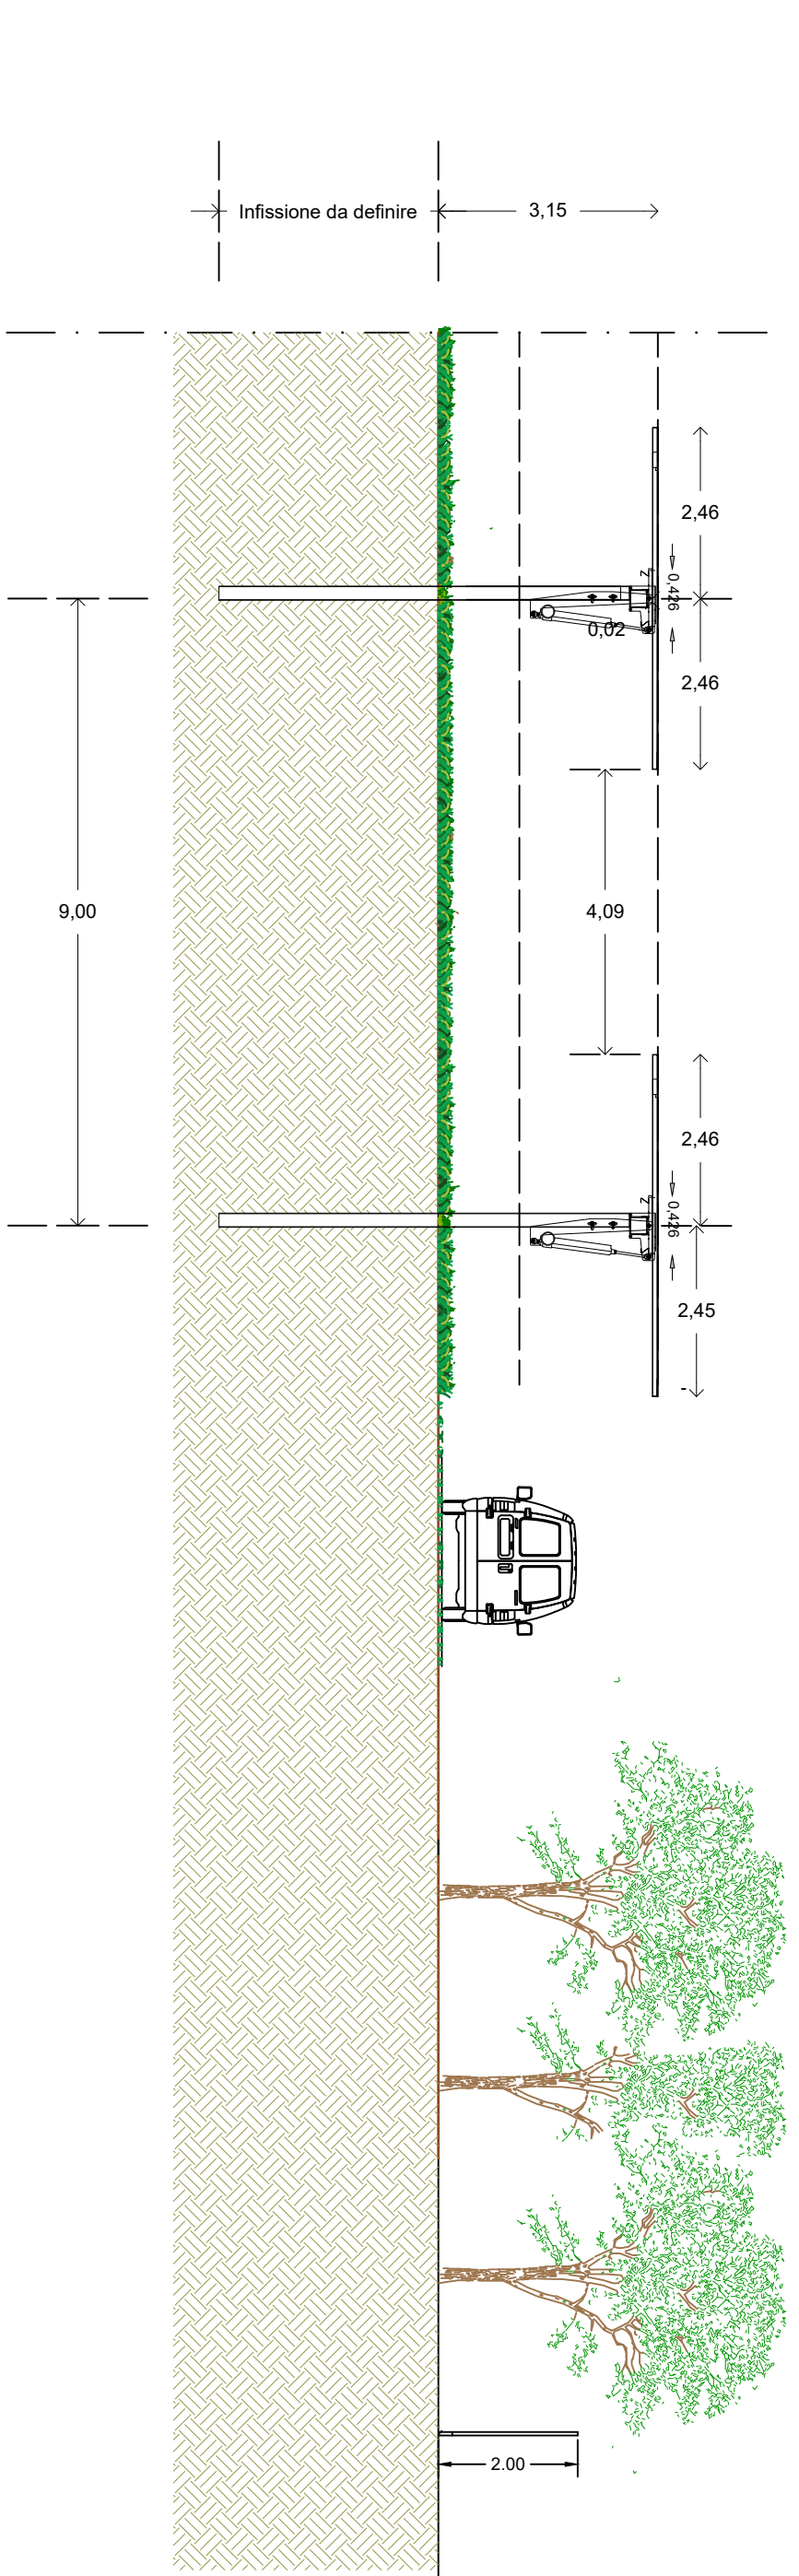


AREA ESTERNA

Vista prospetto recinzione
(punto di vista lato esterno)

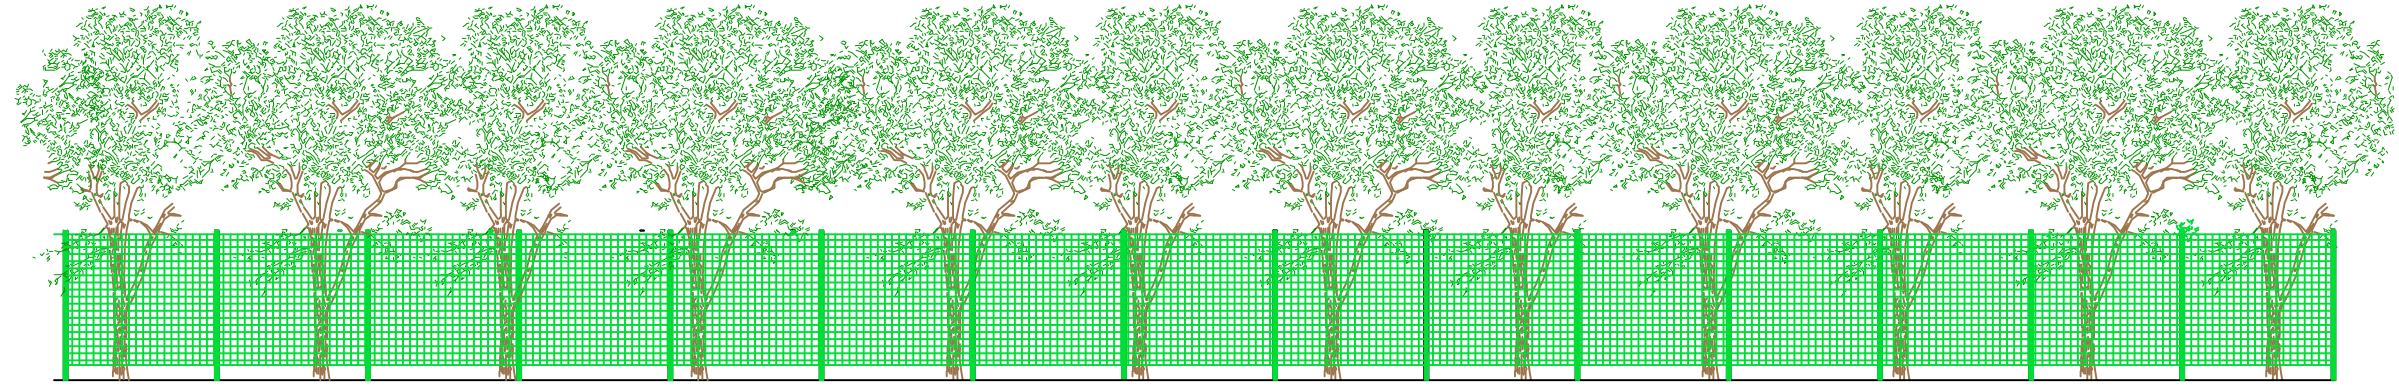

Sezione Tipo
viabilità perimetrale
(scala 1 : 50)

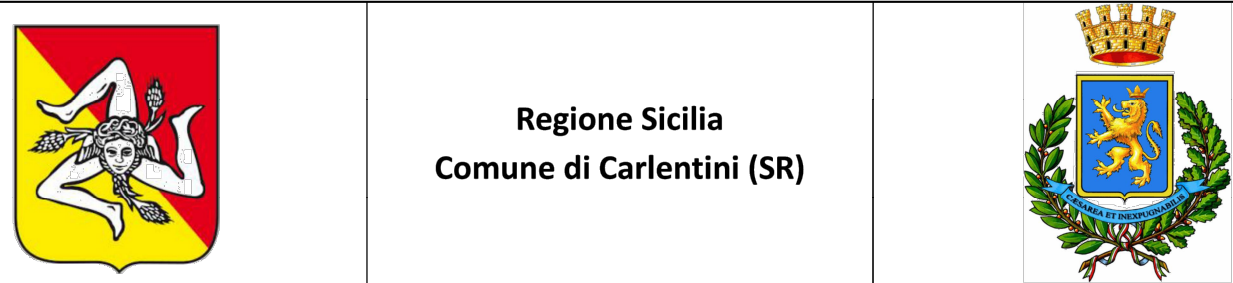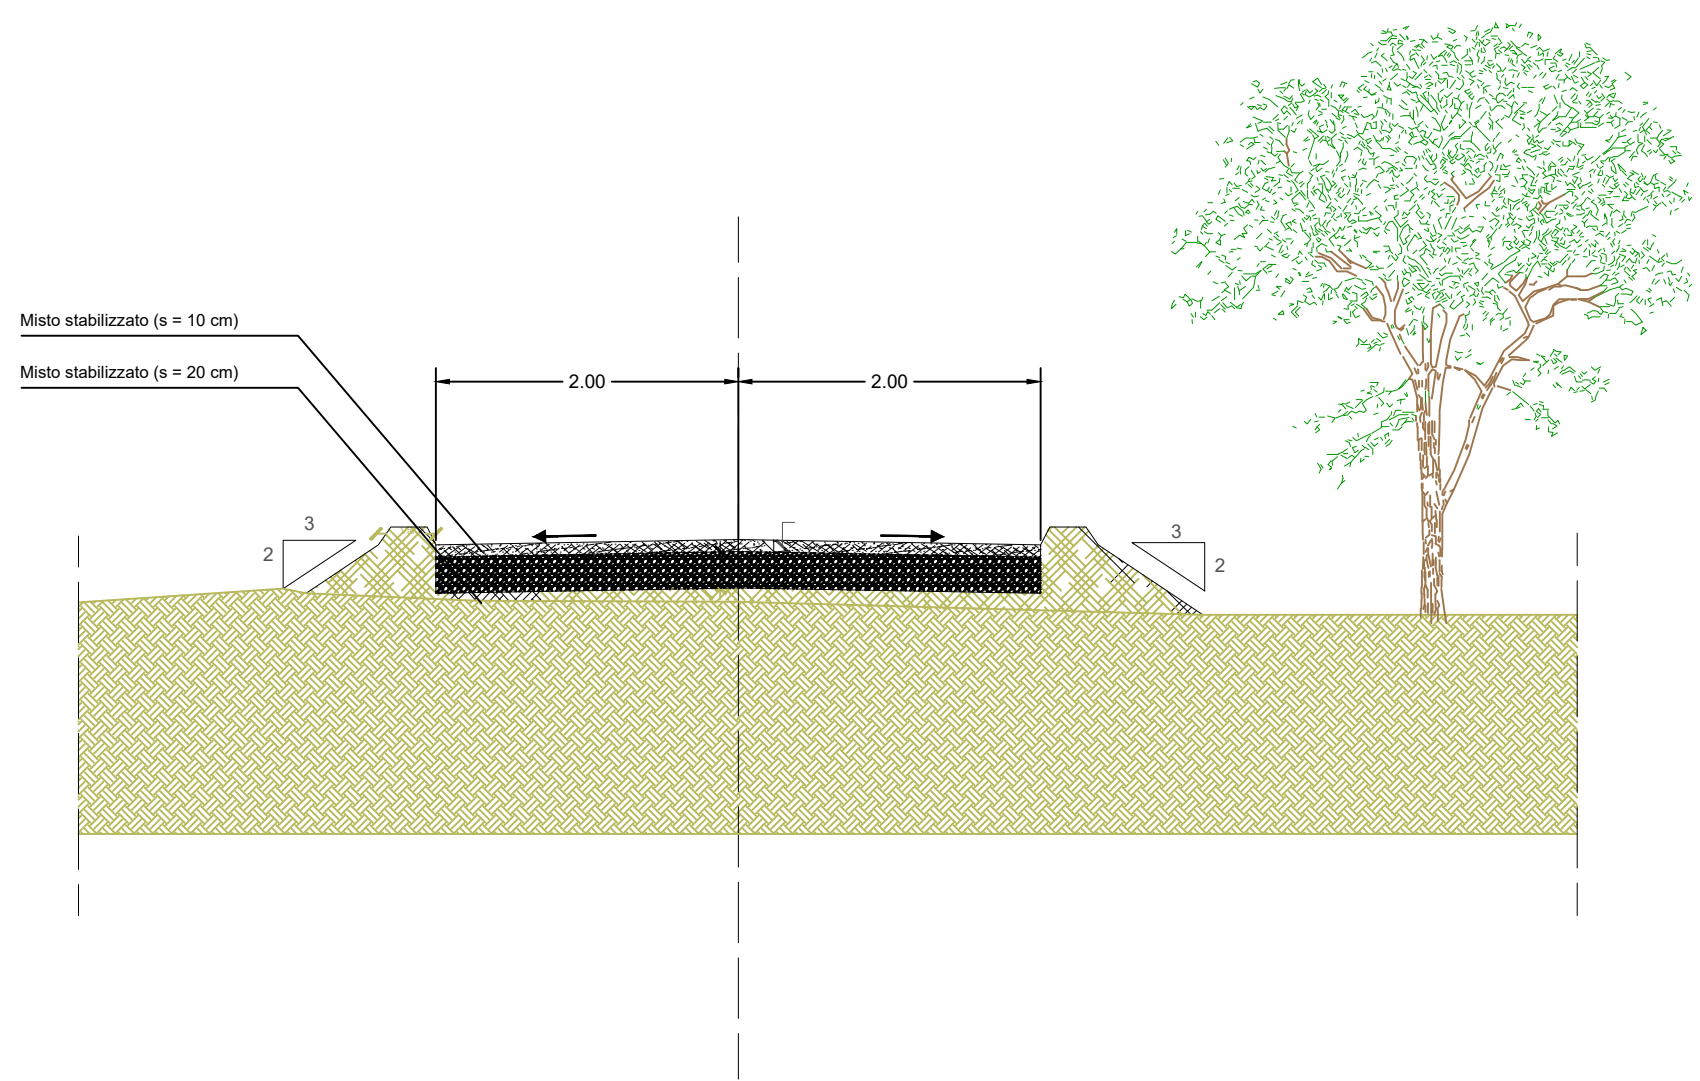

Progetto realizzazione Centrale solare a tecnologia fotovoltaica denominata DINAMIKA 01 e delle opere di connessione alle rete elettrica nazionale da realizzare nel tenimento del Comune di Carlentini (SR) su area individuata al catasto terreno al foglio n. 45 part. 214 della potenza di 15,513 MW

Particolare recinzione e fasce arboree



Num Doc.	Revisione	Data	Note
	Seconda emissione	21.11.2023	
Committente: Ecosicily 8 S.r.l.	Team di progettazione		
	PROGETTAZIONE : Dott. Ing. Andrea De Simone Dott. Ing. Giuseppe De Luca Dott. Ing. Chiara Morello Dott. Ing. Antonino Astarita CONSULENTI : Dott. Geol. Milko Nastasi Dott. Agr. Arturo Urso		
Firma Resp.		Firma Resp	