


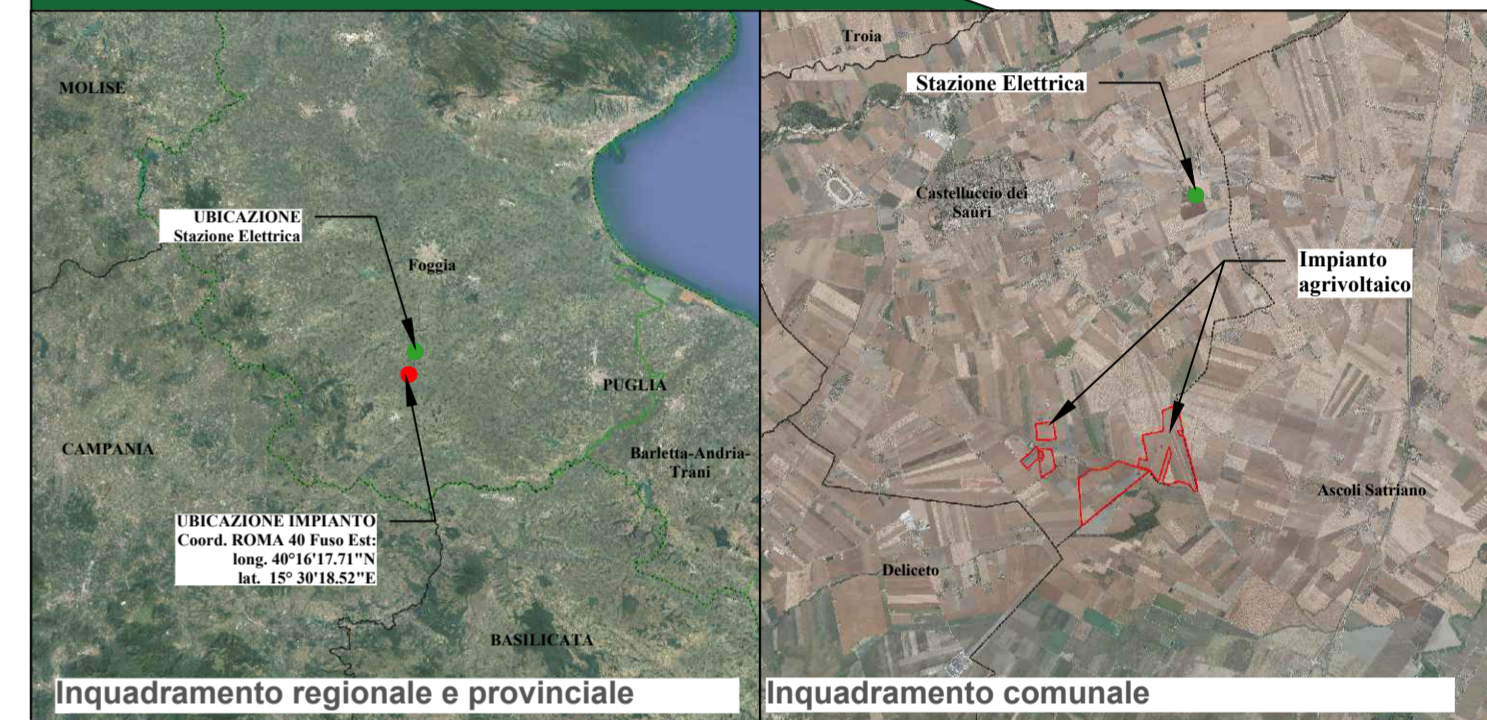


Legenda generale

-  Recinzione area impianto a realizzarsi
-  Area contrattualizzata impianto a realizzarsi
-  Isoipse passo 1,00 m. Sistema di riferimento WGS84-UTM 33N

Provincia di Foggia - KeyPlan





**CITTA' DI CASTELLUCCIO DEI SAURI**  
 prov. di Foggia  
 REGIONE PUGLIA

**Impianto Agrivoltaico "Tamariceto"**  
 della potenza di 54,473 MW in DC

**PROGETTO DEFINITIVO**

COMMITTENTE:



**URBA - I 130117 S.R.L.**  
 Via G. Giulini, 2  
 20123 Milano (MI)  
 email PEC: urba130117@legalmail.it

PROGETTAZIONE:



**TEKNE srl**  
 Via Vincenzo Gioberti, 11 - 76123 ANDRIA  
 Tel +39 0883 553714 - 552841 - Fax +39 0883 552915  
 www.gruppoetekne.it e-mail: contatti@gruppoetekne.it



PROGETTISTA:  
 Dott. Ing. Renato Pertuso  
 (Direttore Tecnico)

LEGALE RAPPRESENTANTE:  
 Dott. Renato Mansi





<b>PD</b>	<b>COROGRAFIA AEREA DI INTERVENTO</b>	Tavola: <b>AR01_MIMIT</b>																								
<p><small>PROGETTO DEFINITIVO</small></p> <p>Data 1<sup>a</sup> emissione: <b>Febbraio 2024</b></p>		<p>File name: <small>TKA695-AR01_MIMIT-Corografia di intervento - 24Feb2024.dwg</small></p> <p>Protocollo Tekne:</p>																								
<p>REVISIONE:</p> <table border="1" style="width: 100%; border-collapse: collapse;"> <tr><td style="width: 20px;">1</td><td style="width: 20px;"> </td><td style="width: 20px;"> </td><td style="width: 20px;"> </td></tr> <tr><td>2</td><td> </td><td> </td><td> </td></tr> <tr><td>3</td><td> </td><td> </td><td> </td></tr> <tr><td>4</td><td> </td><td> </td><td> </td></tr> </table>	1				2				3				4				<table border="1" style="width: 100%; border-collapse: collapse;"> <tr> <td style="width: 20%;">Redatto:</td> <td style="width: 20%;">Verificato:</td> <td style="width: 20%;">Approvato:</td> <td style="width: 20%;">Scala:</td> </tr> <tr> <td style="text-align: center;"><small>F. RICCO</small></td> <td style="text-align: center;"><small>G. PERTOSO</small></td> <td style="text-align: center;"><small>R. PERTUSO</small></td> <td style="text-align: center;">1:10.000</td> </tr> </table>	Redatto:	Verificato:	Approvato:	Scala:	<small>F. RICCO</small>	<small>G. PERTOSO</small>	<small>R. PERTUSO</small>	1:10.000	<p>TKA695</p>
1																										
2																										
3																										
4																										
Redatto:	Verificato:	Approvato:	Scala:																							
<small>F. RICCO</small>	<small>G. PERTOSO</small>	<small>R. PERTUSO</small>	1:10.000																							