



Inquadramento area stazione elettrica - scala 1:5.000




Inquadramento area impianto - scala 1:5.000

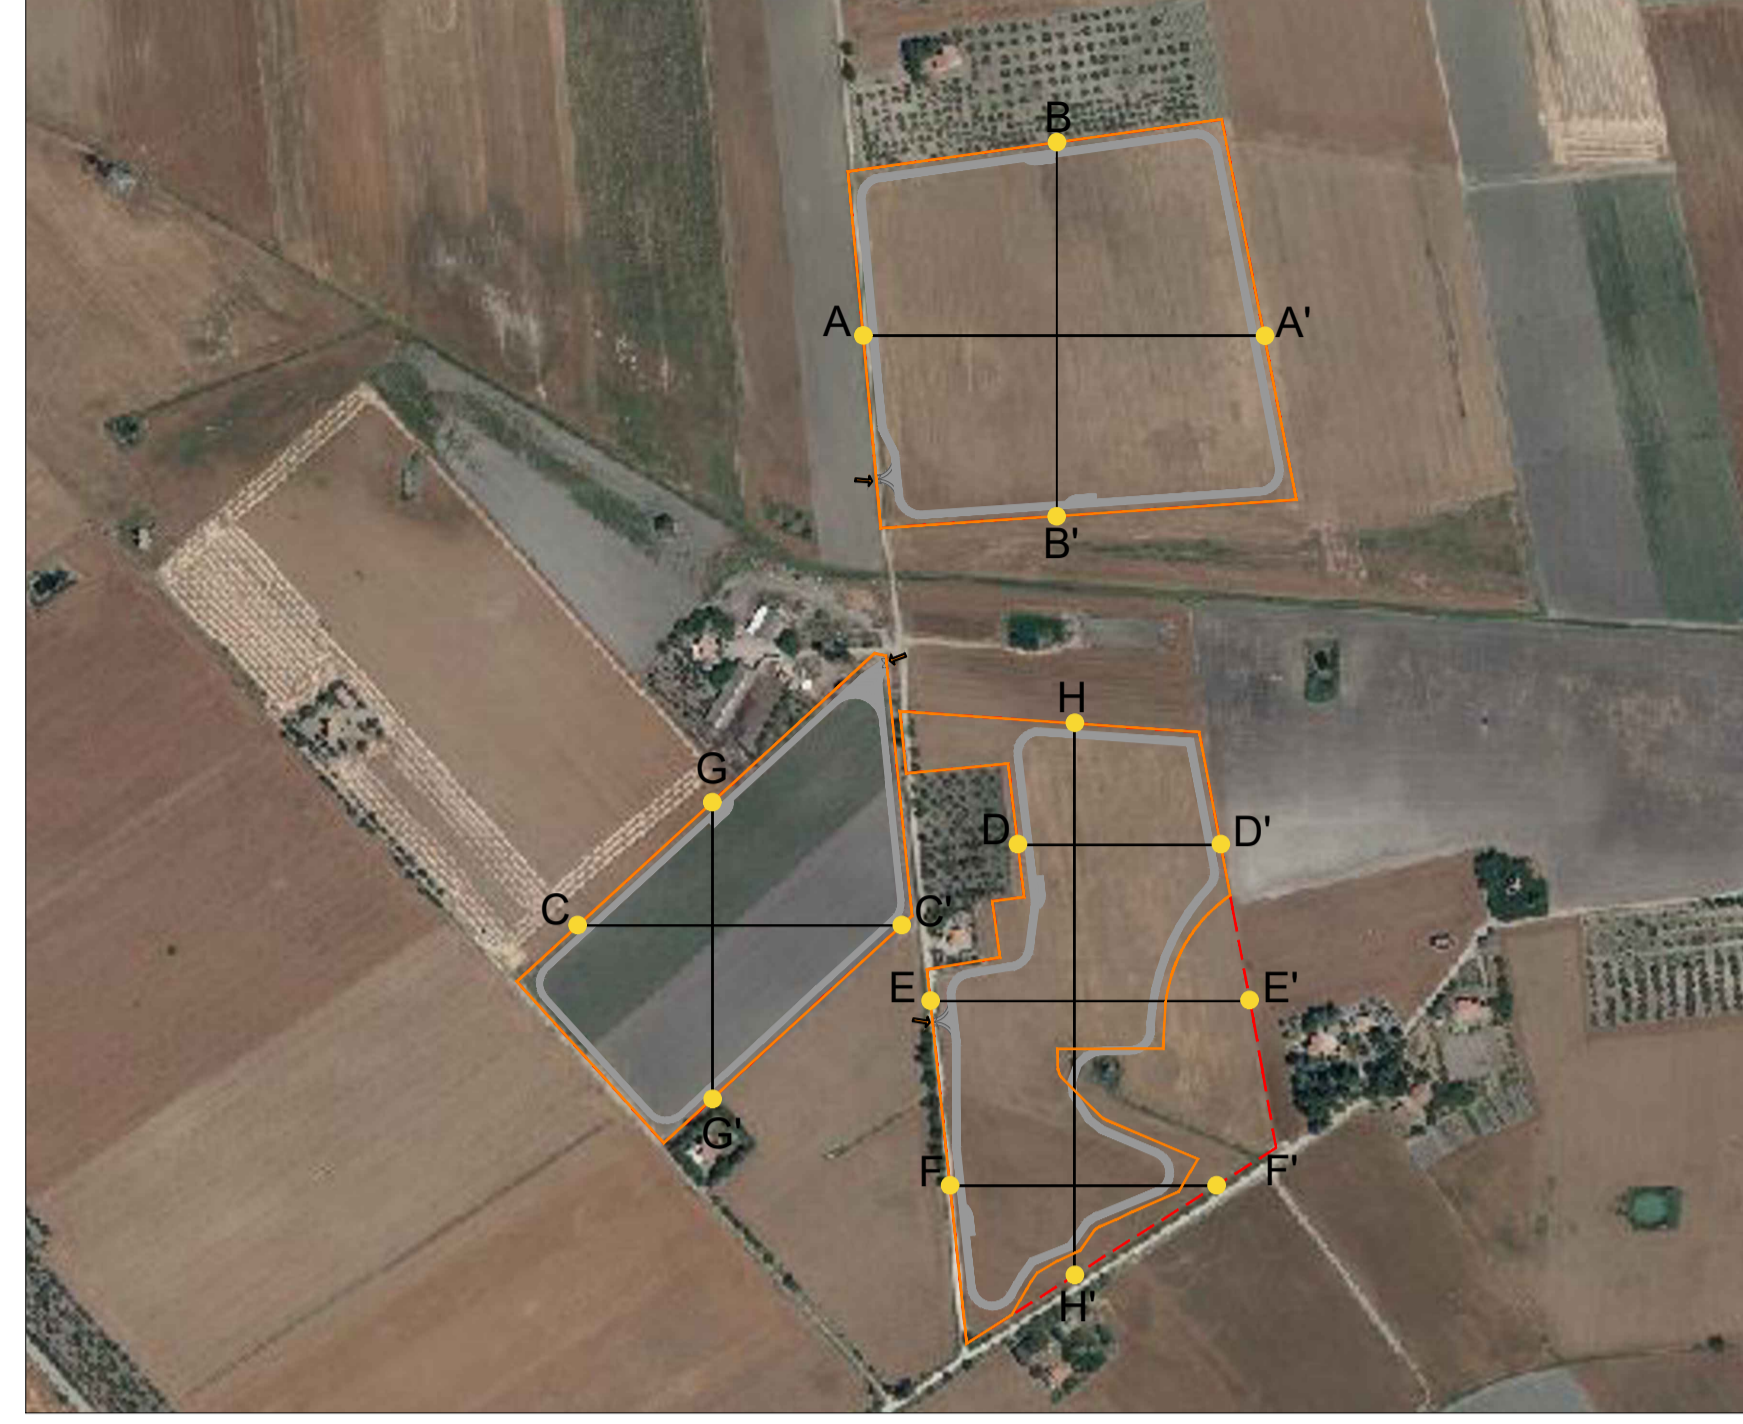

Profilo altimetrico - sezione AA'

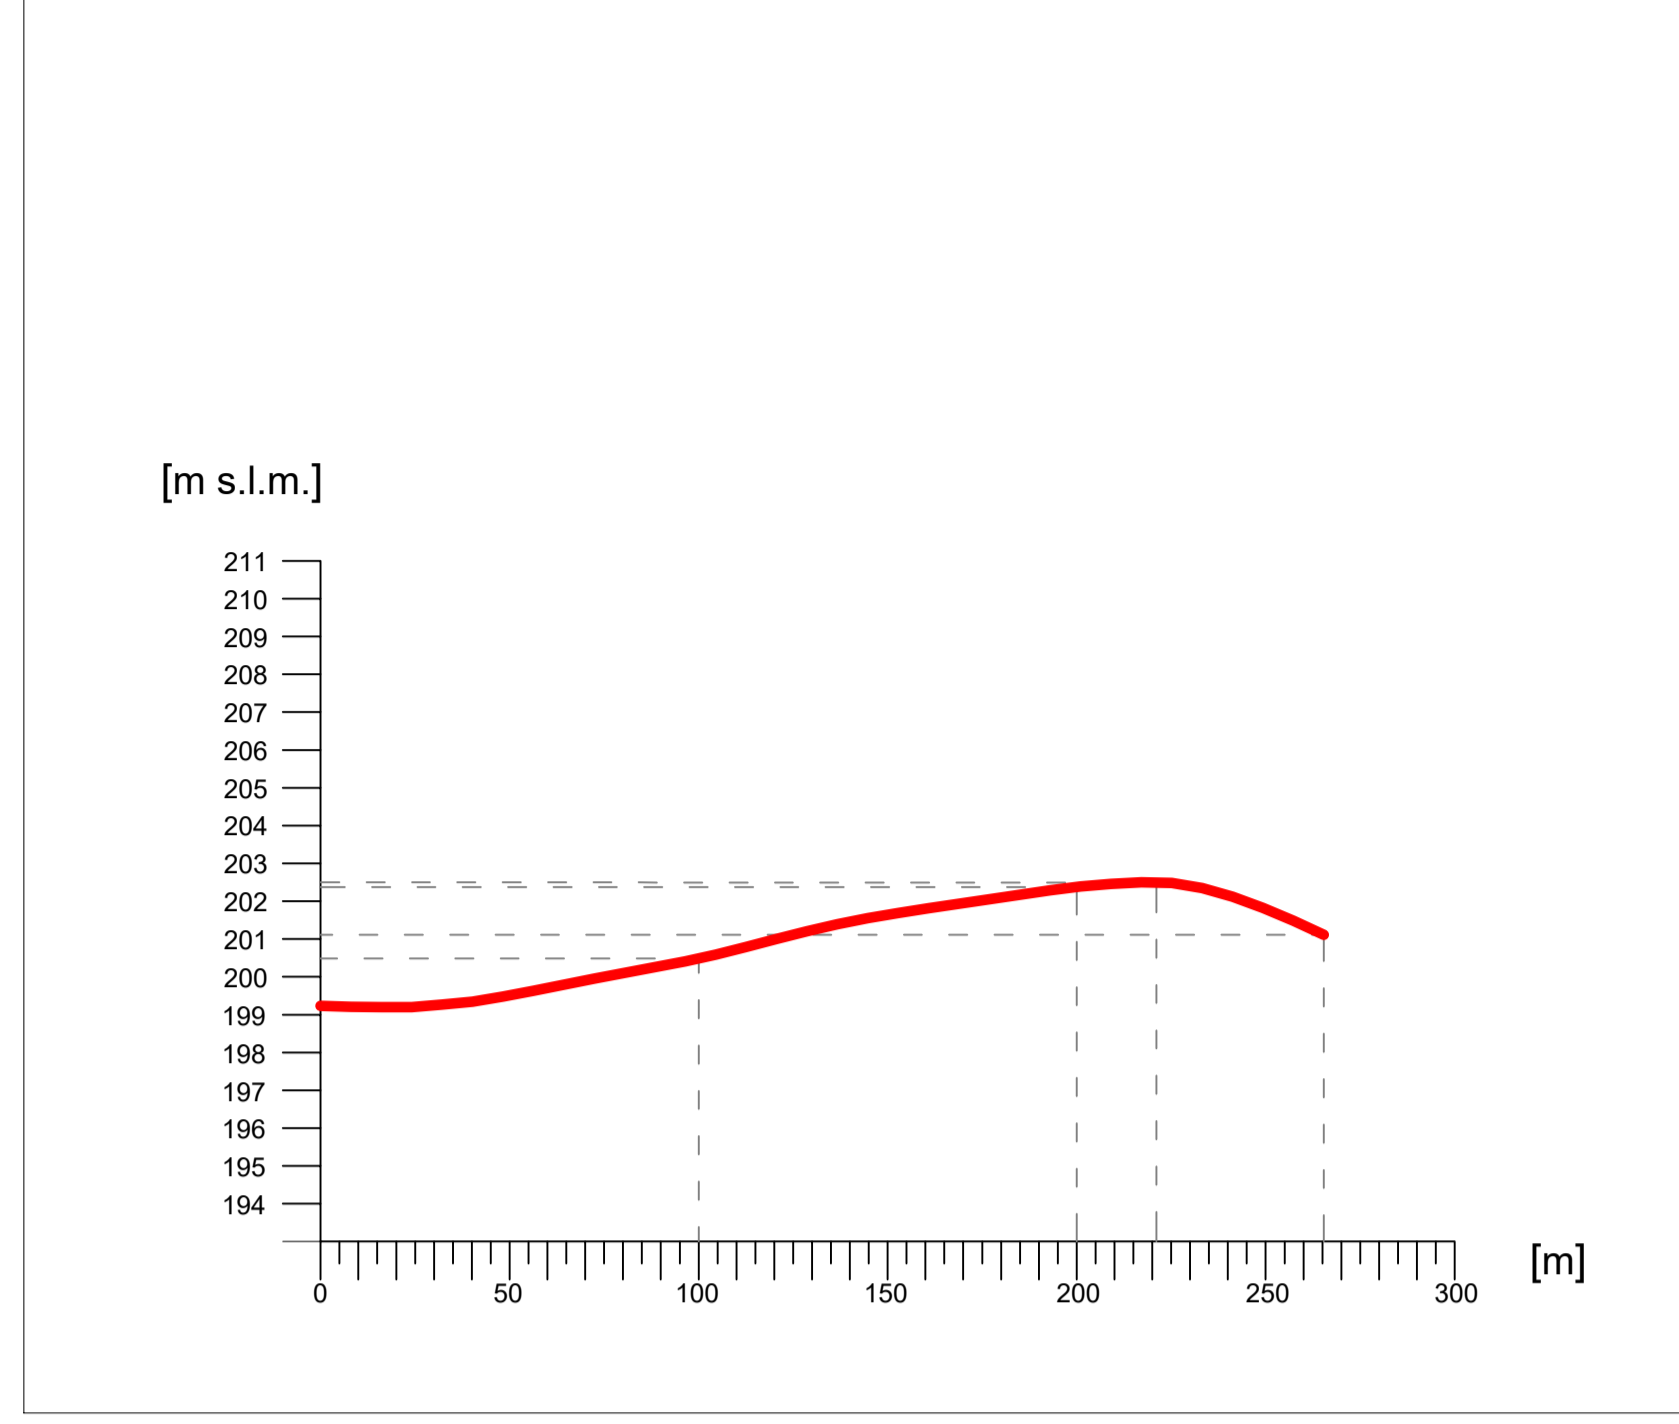

Profilo altimetrico - sezione BB'

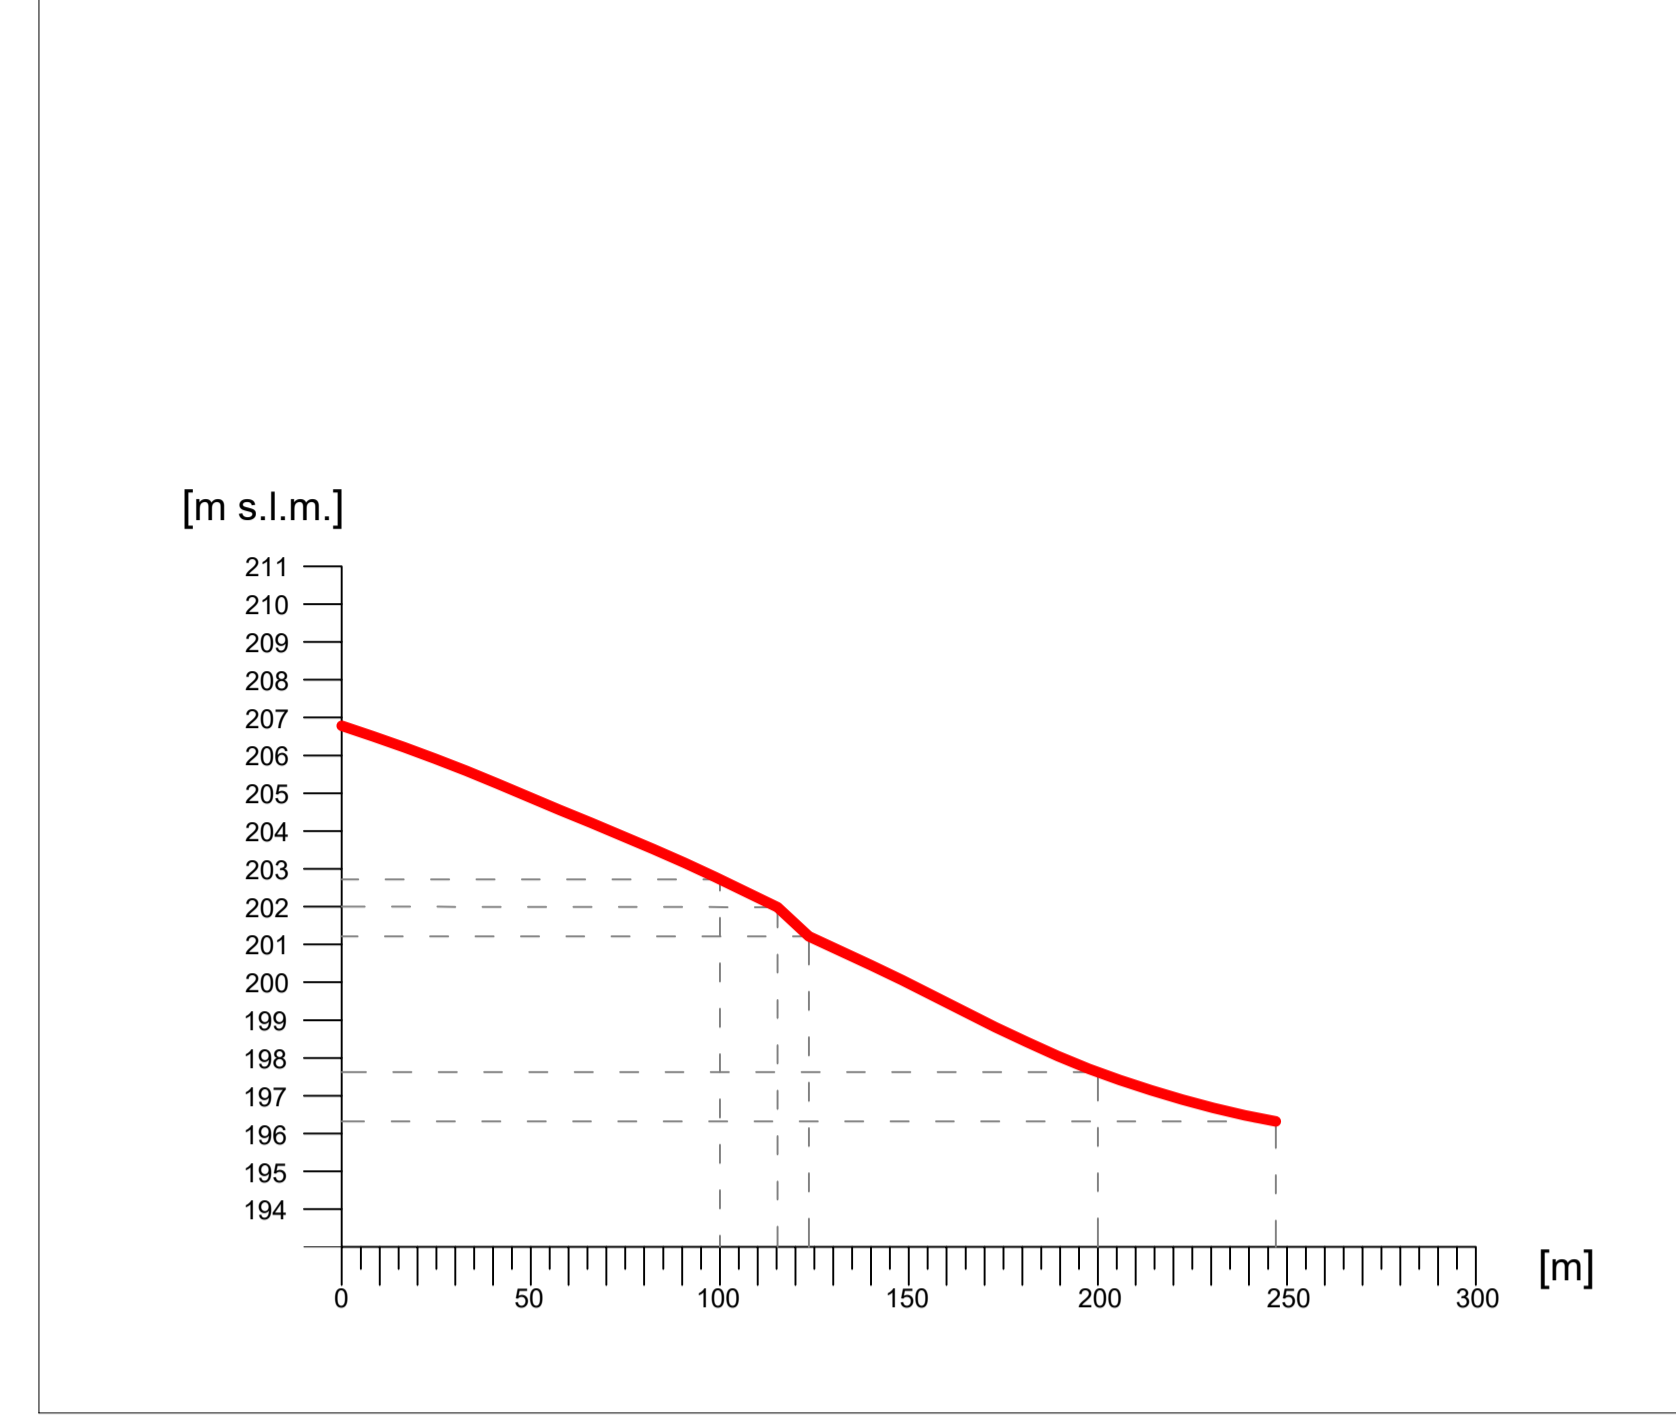


Legenda generale


- Perimetro catastale dell'impianto a realizzarsi
- Recinzione perimetrale dell'impianto a realizzarsi
- Linee di sezione profili longitudinali/trasversali
- Ingresso impianto fotovoltaico
- Viabilità di servizio

scala altezze 1:200
 scala distanze 1:2000


Profilo altimetrico - sezione bb'

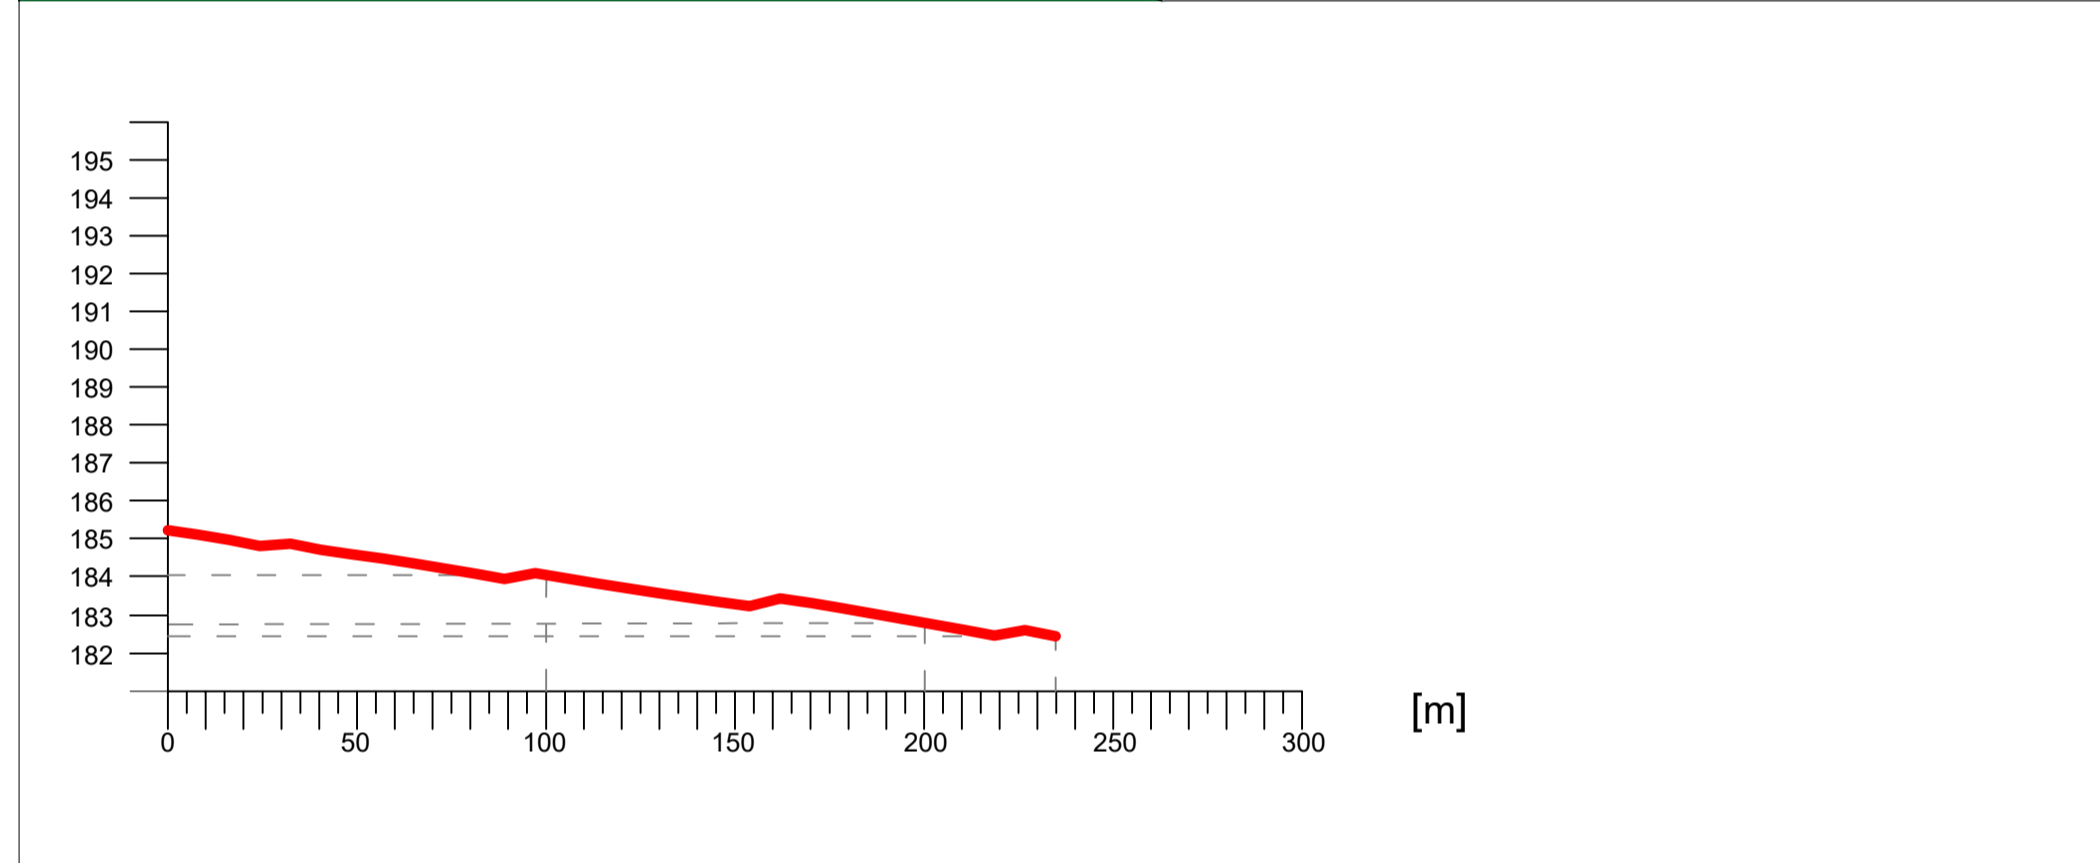


Profilo altimetrico - sezione CC'

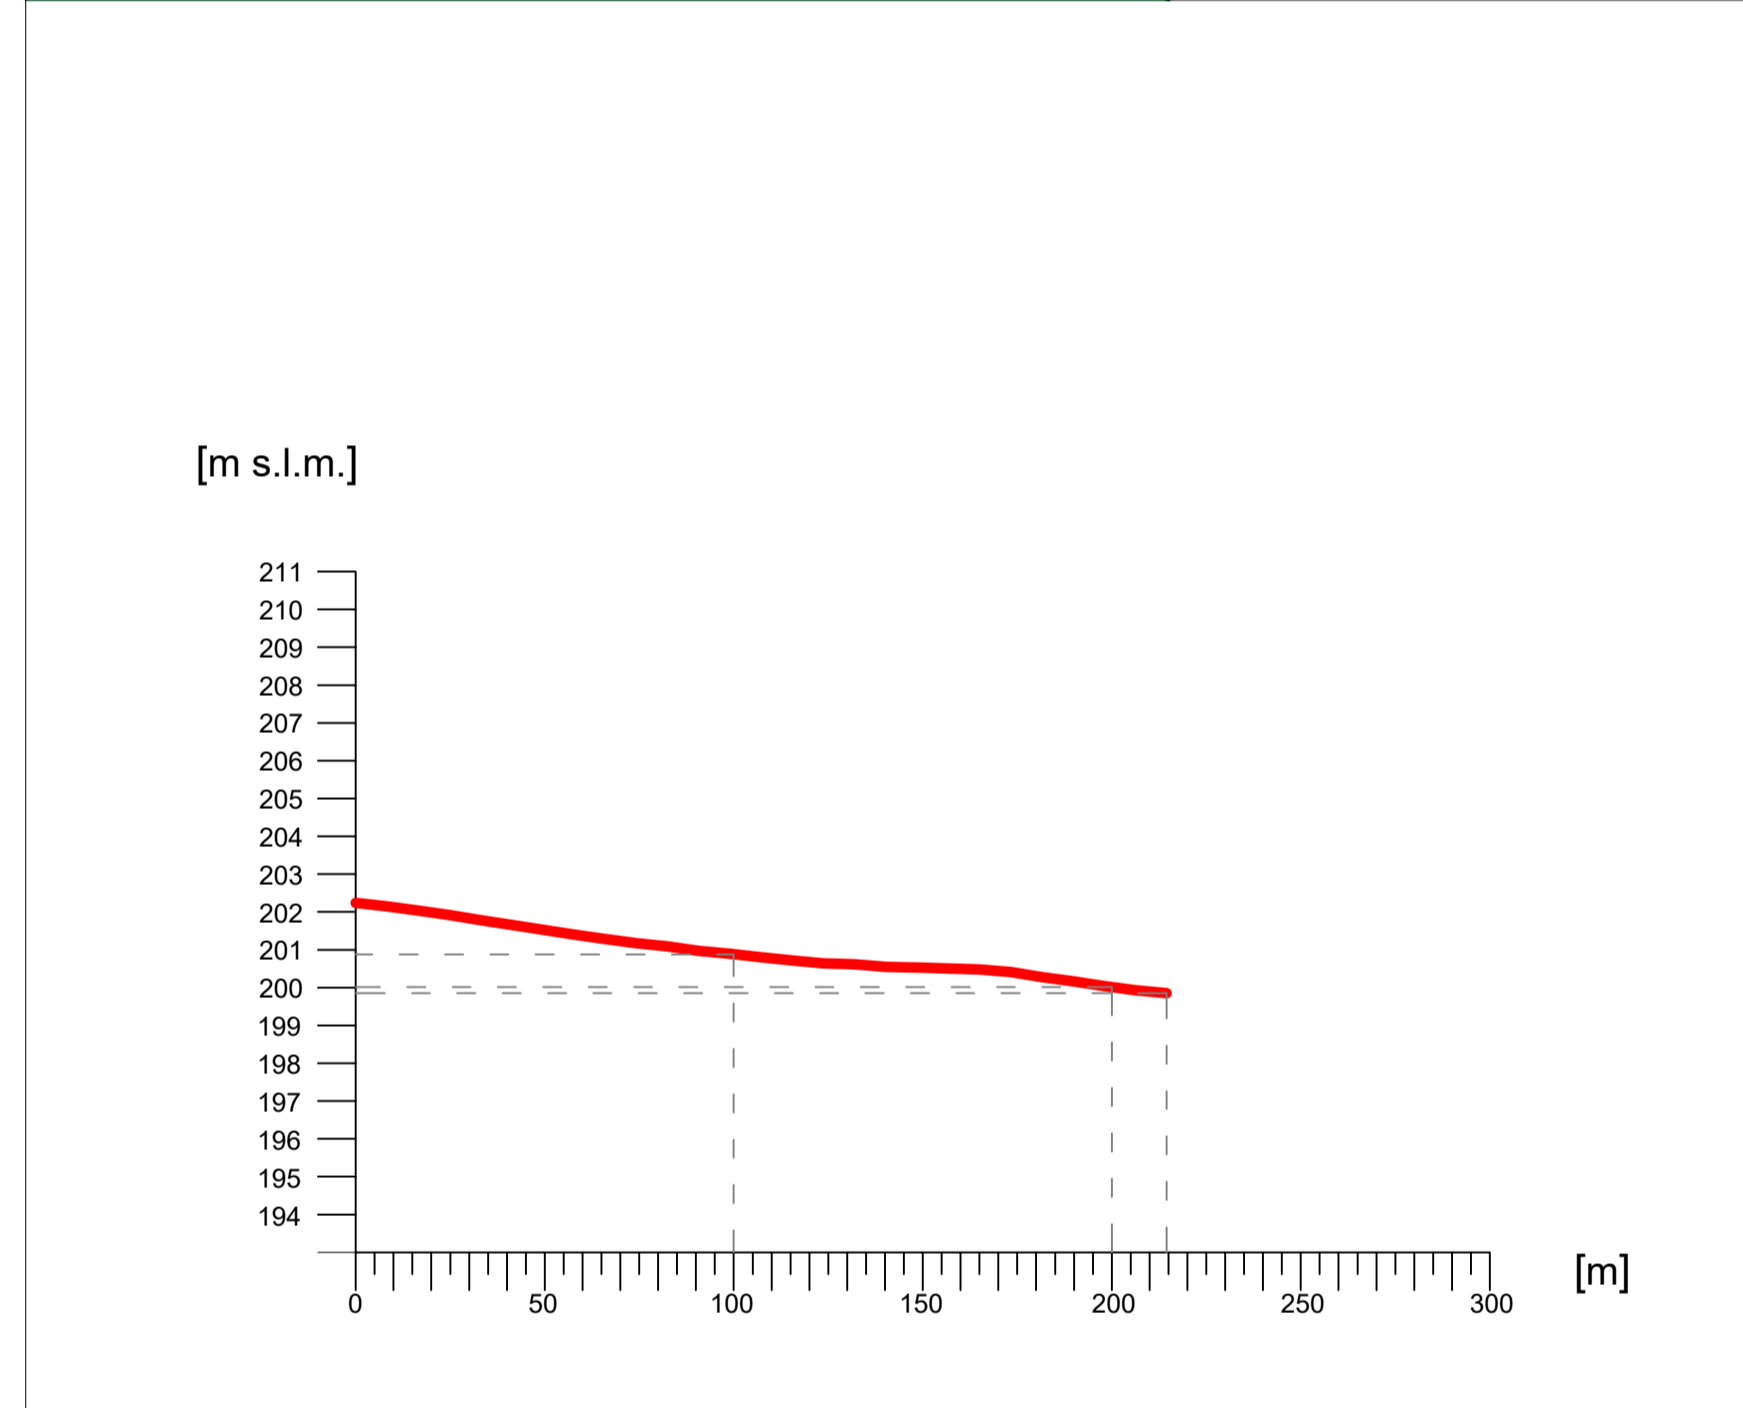

Profilo altimetrico - sezione DD'

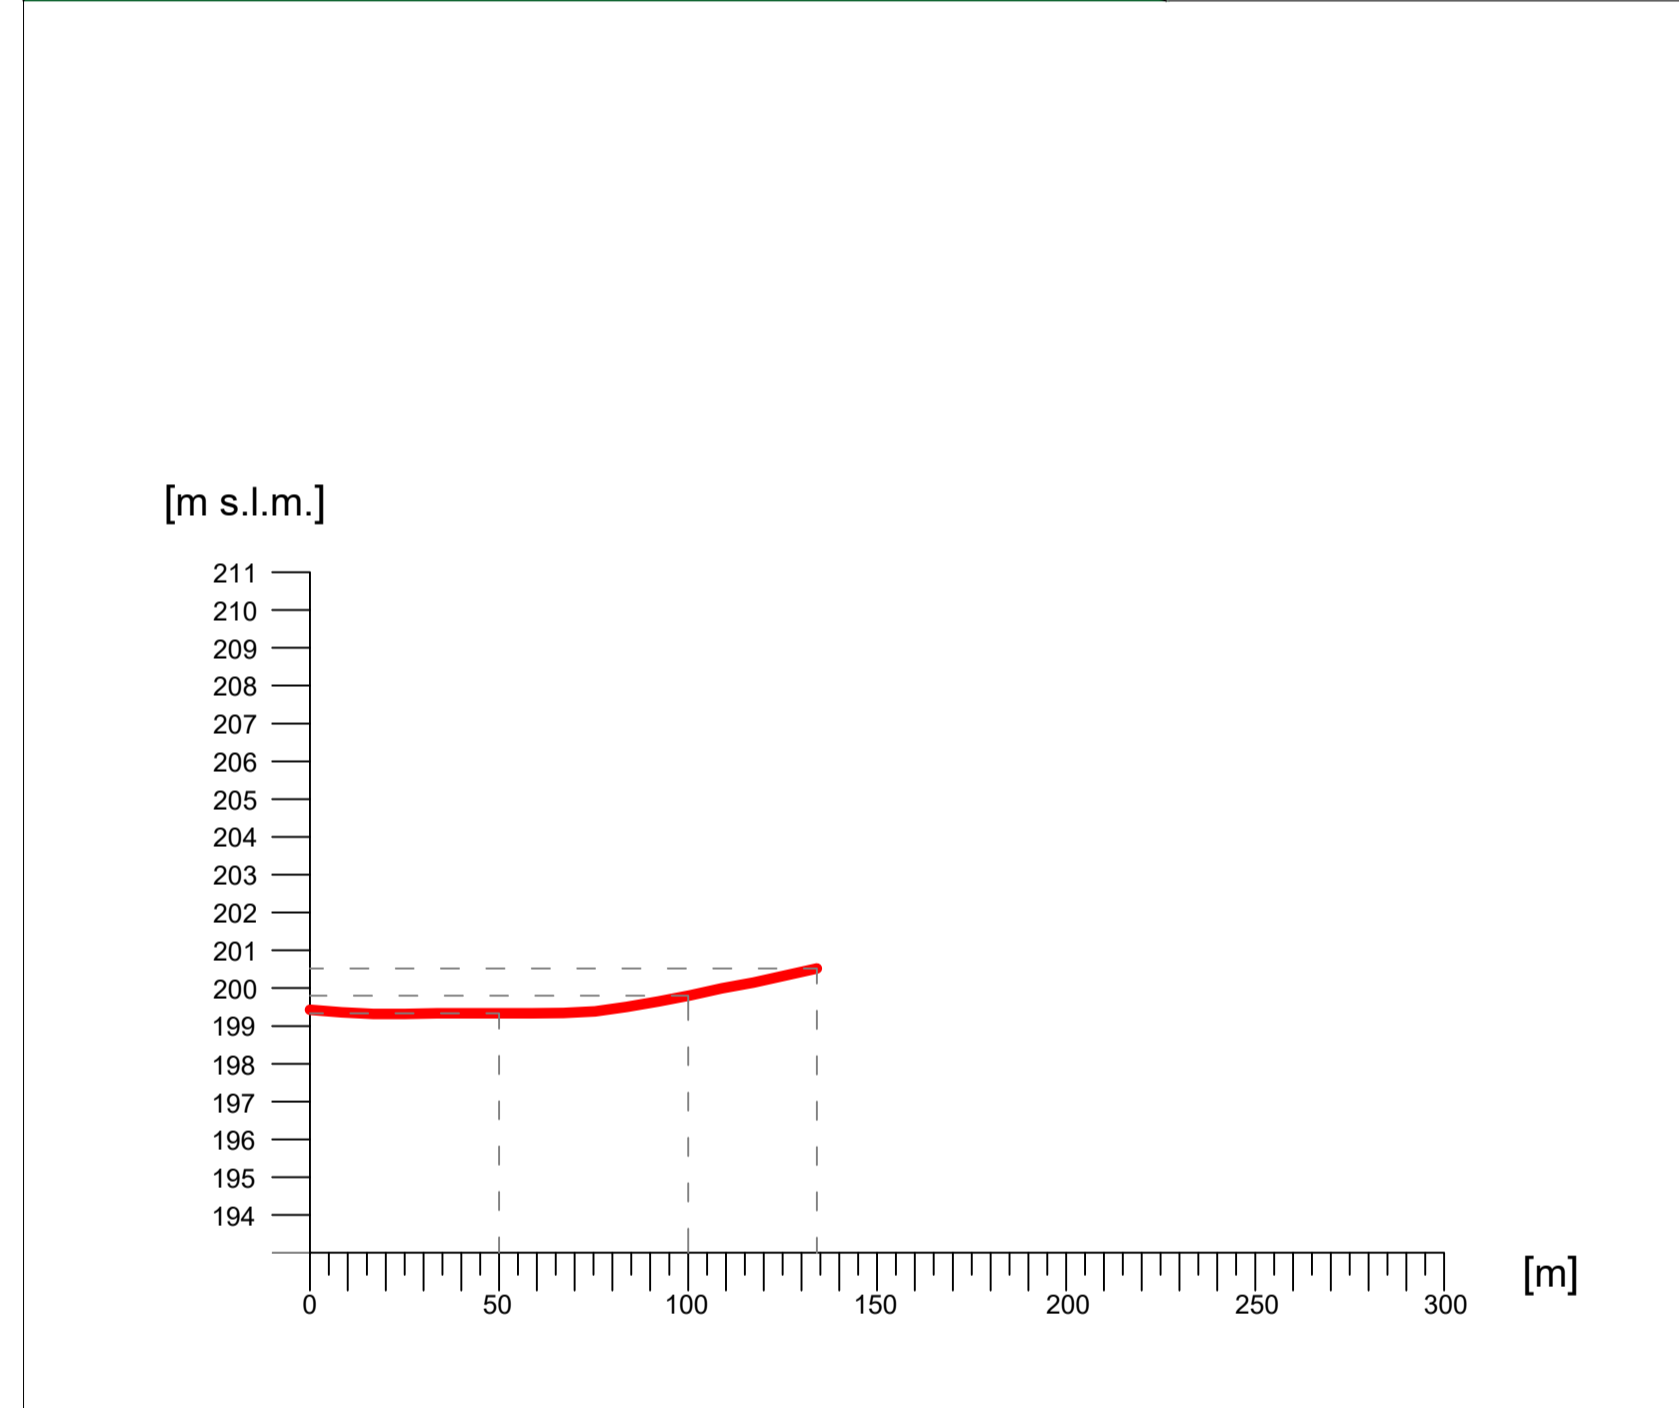


Profilo altimetrico - sezione EE'

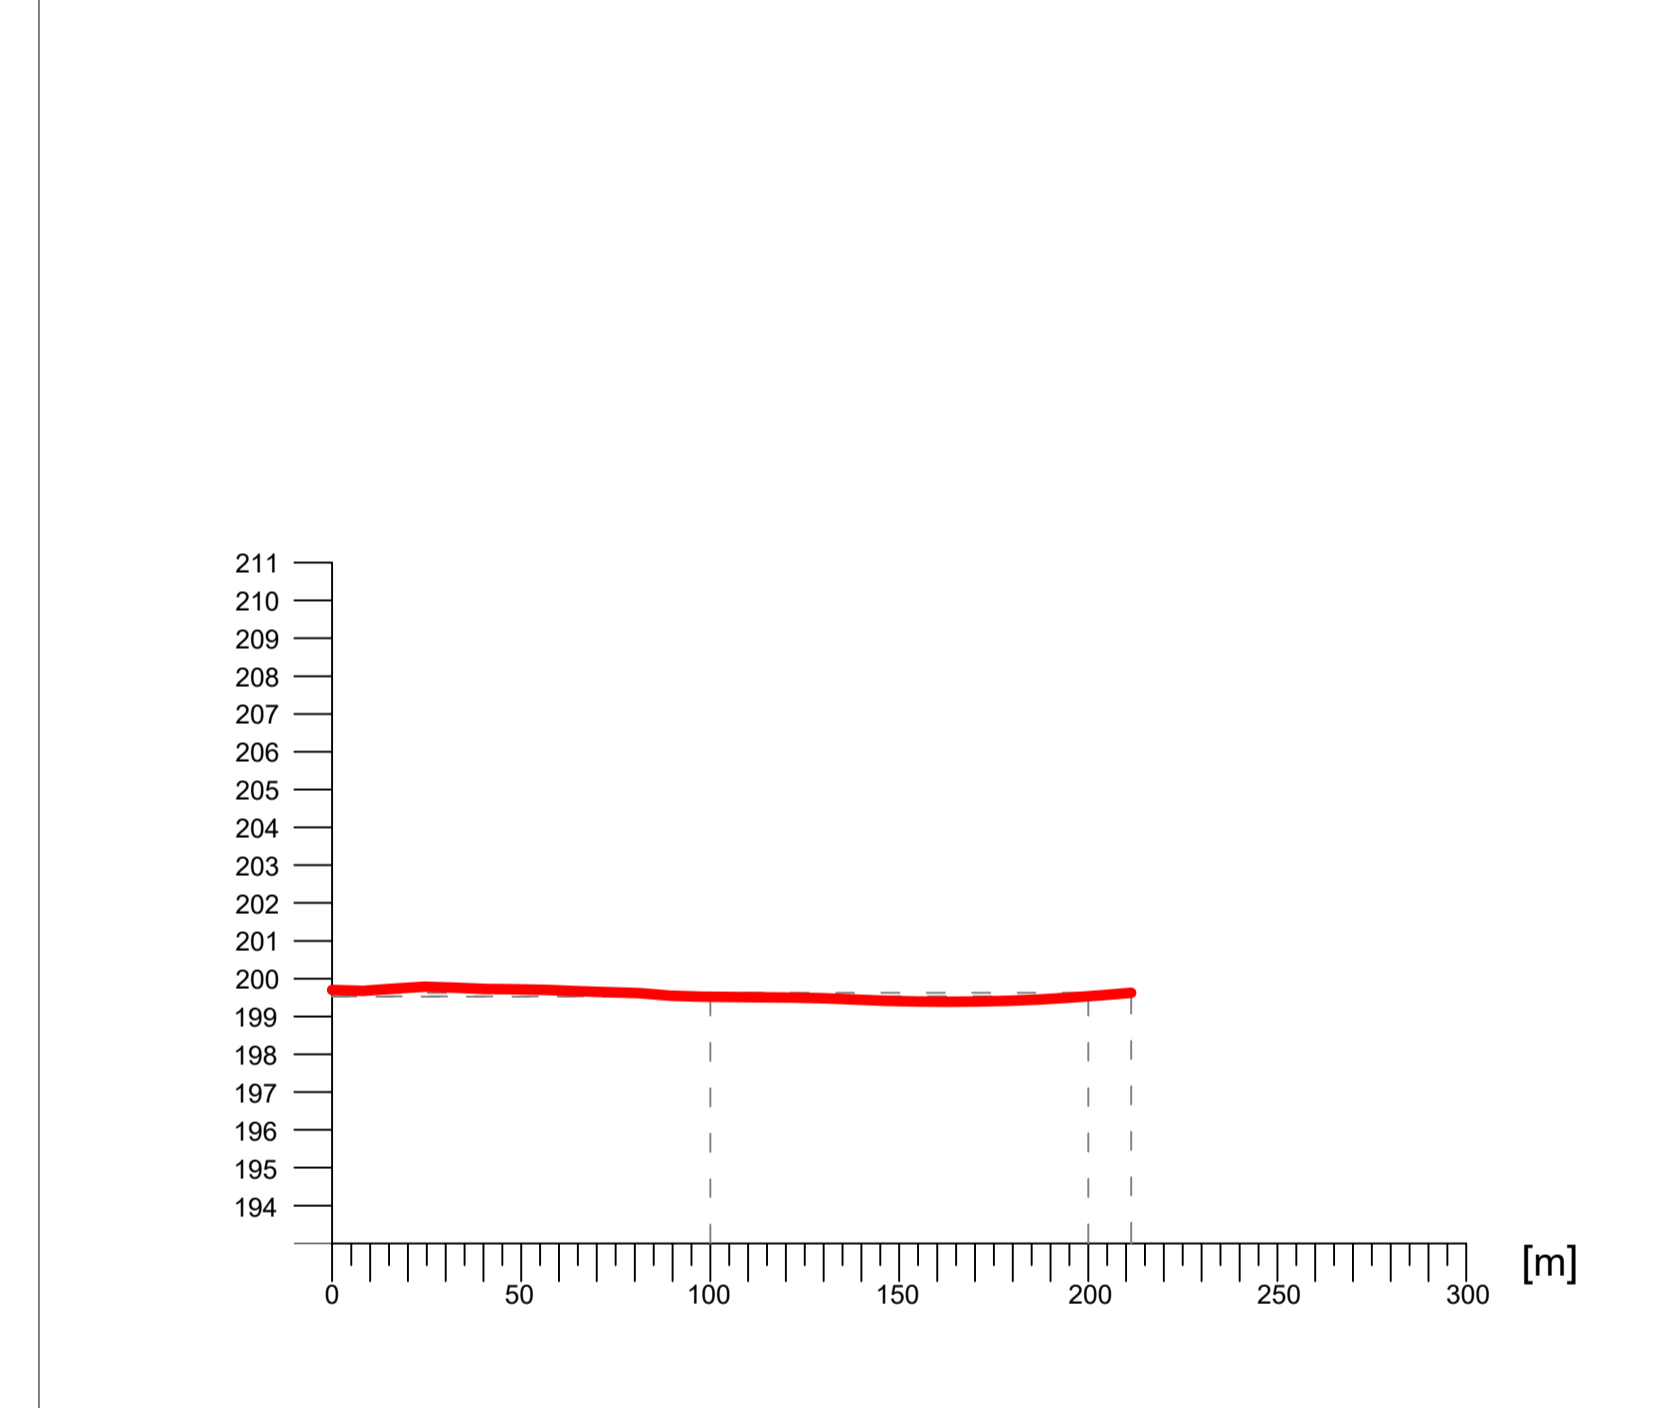


Provincia di Foggia - KeyPlan




Profilo altimetrico - sezione cc'

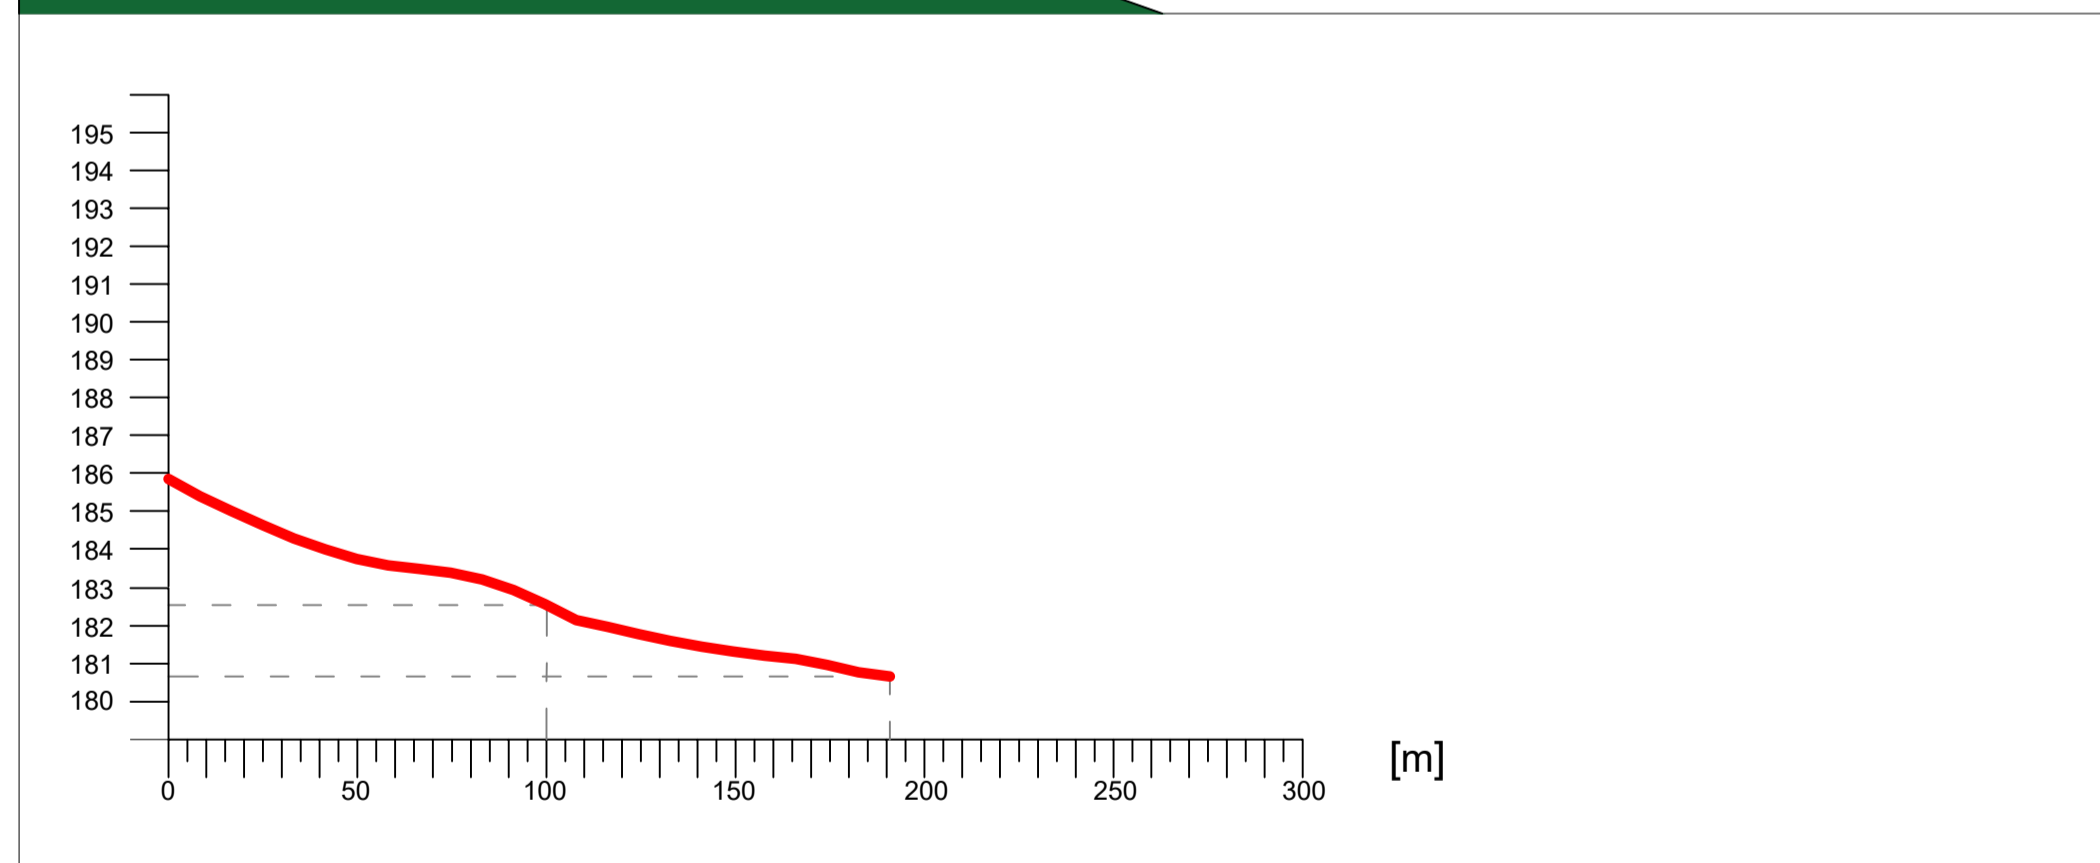


Profilo altimetrico - sezione FF'

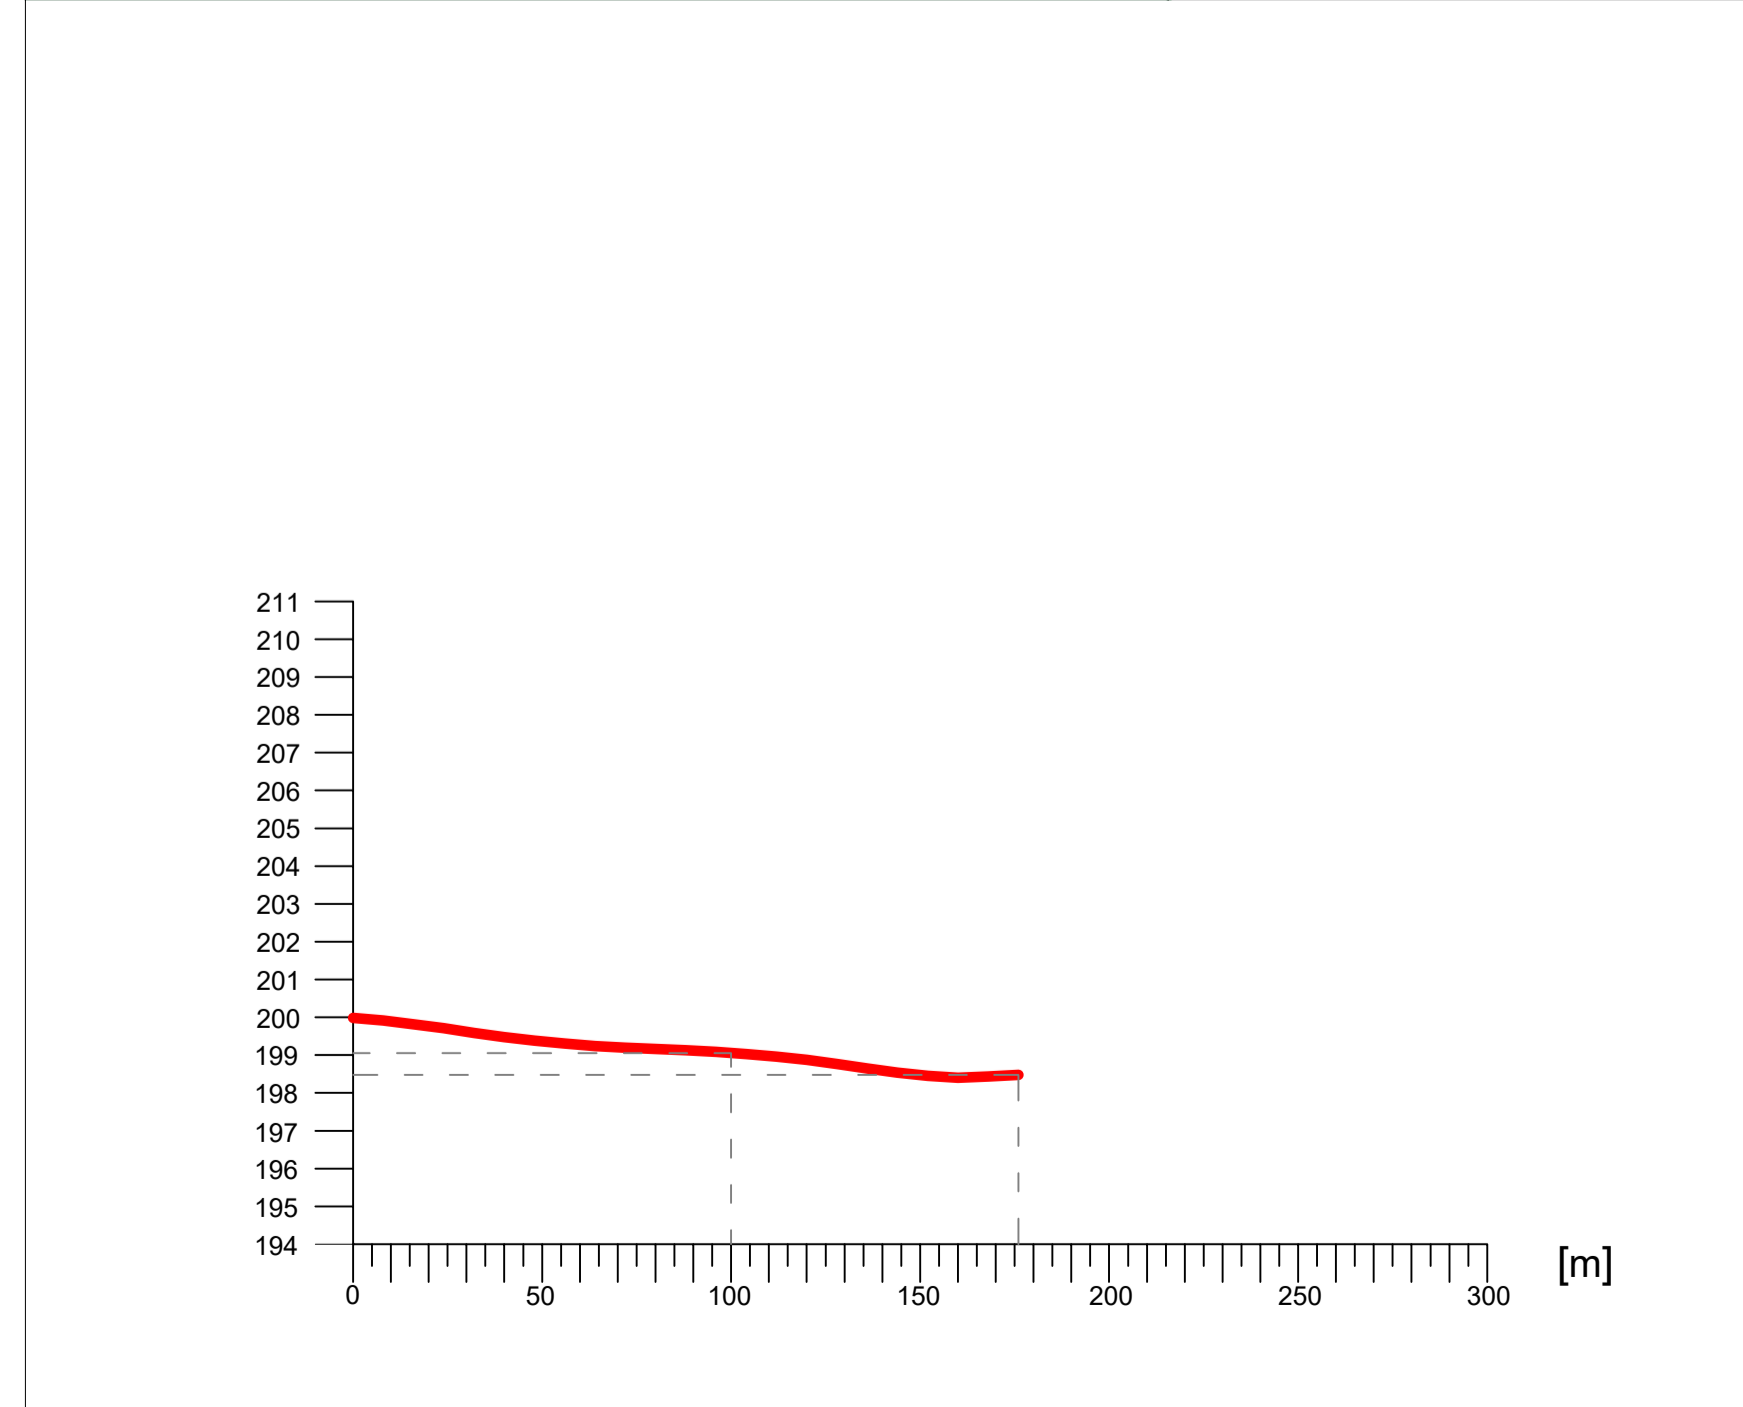


Profilo altimetrico - sezione GG'

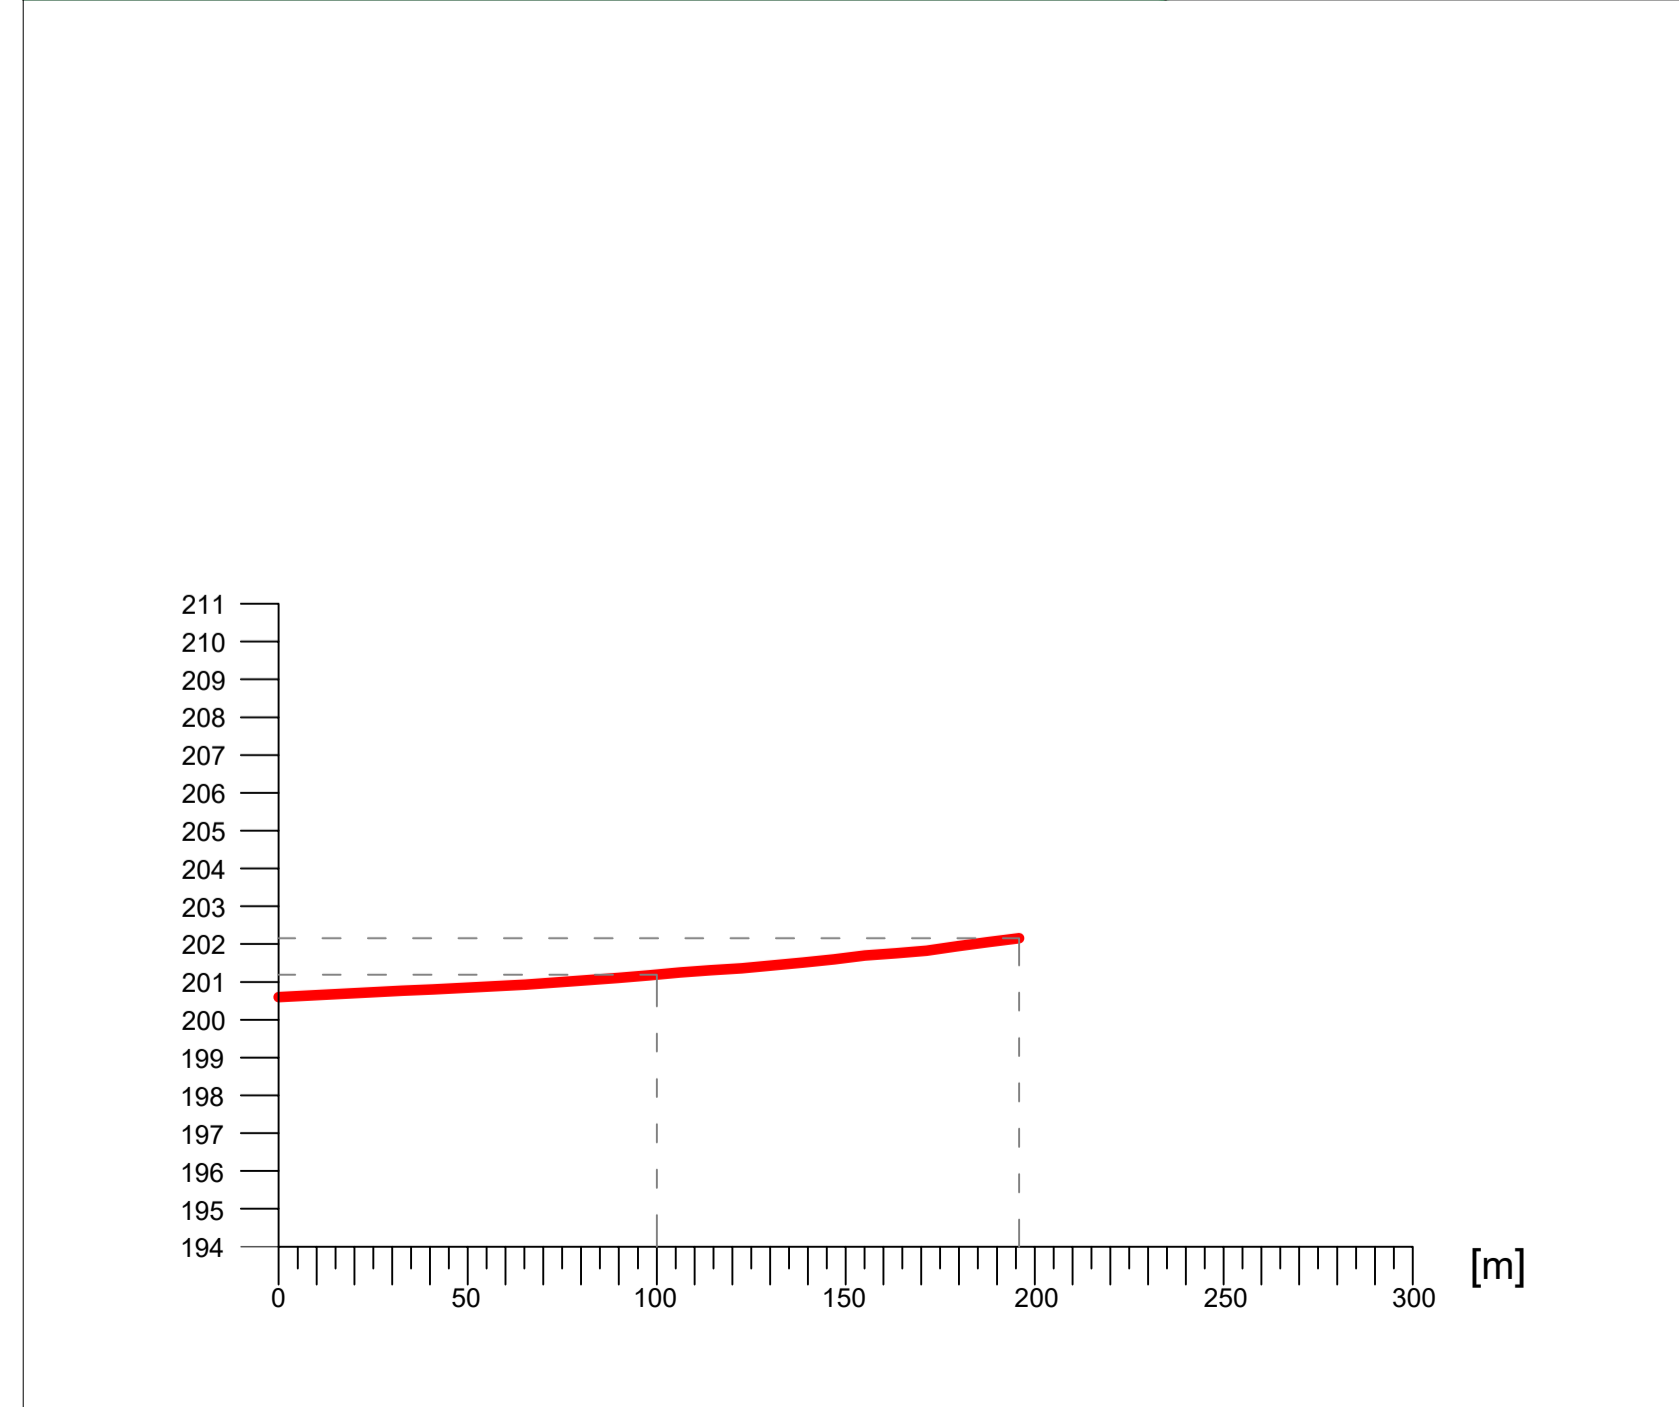

Profilo altimetrico - sezione HH'

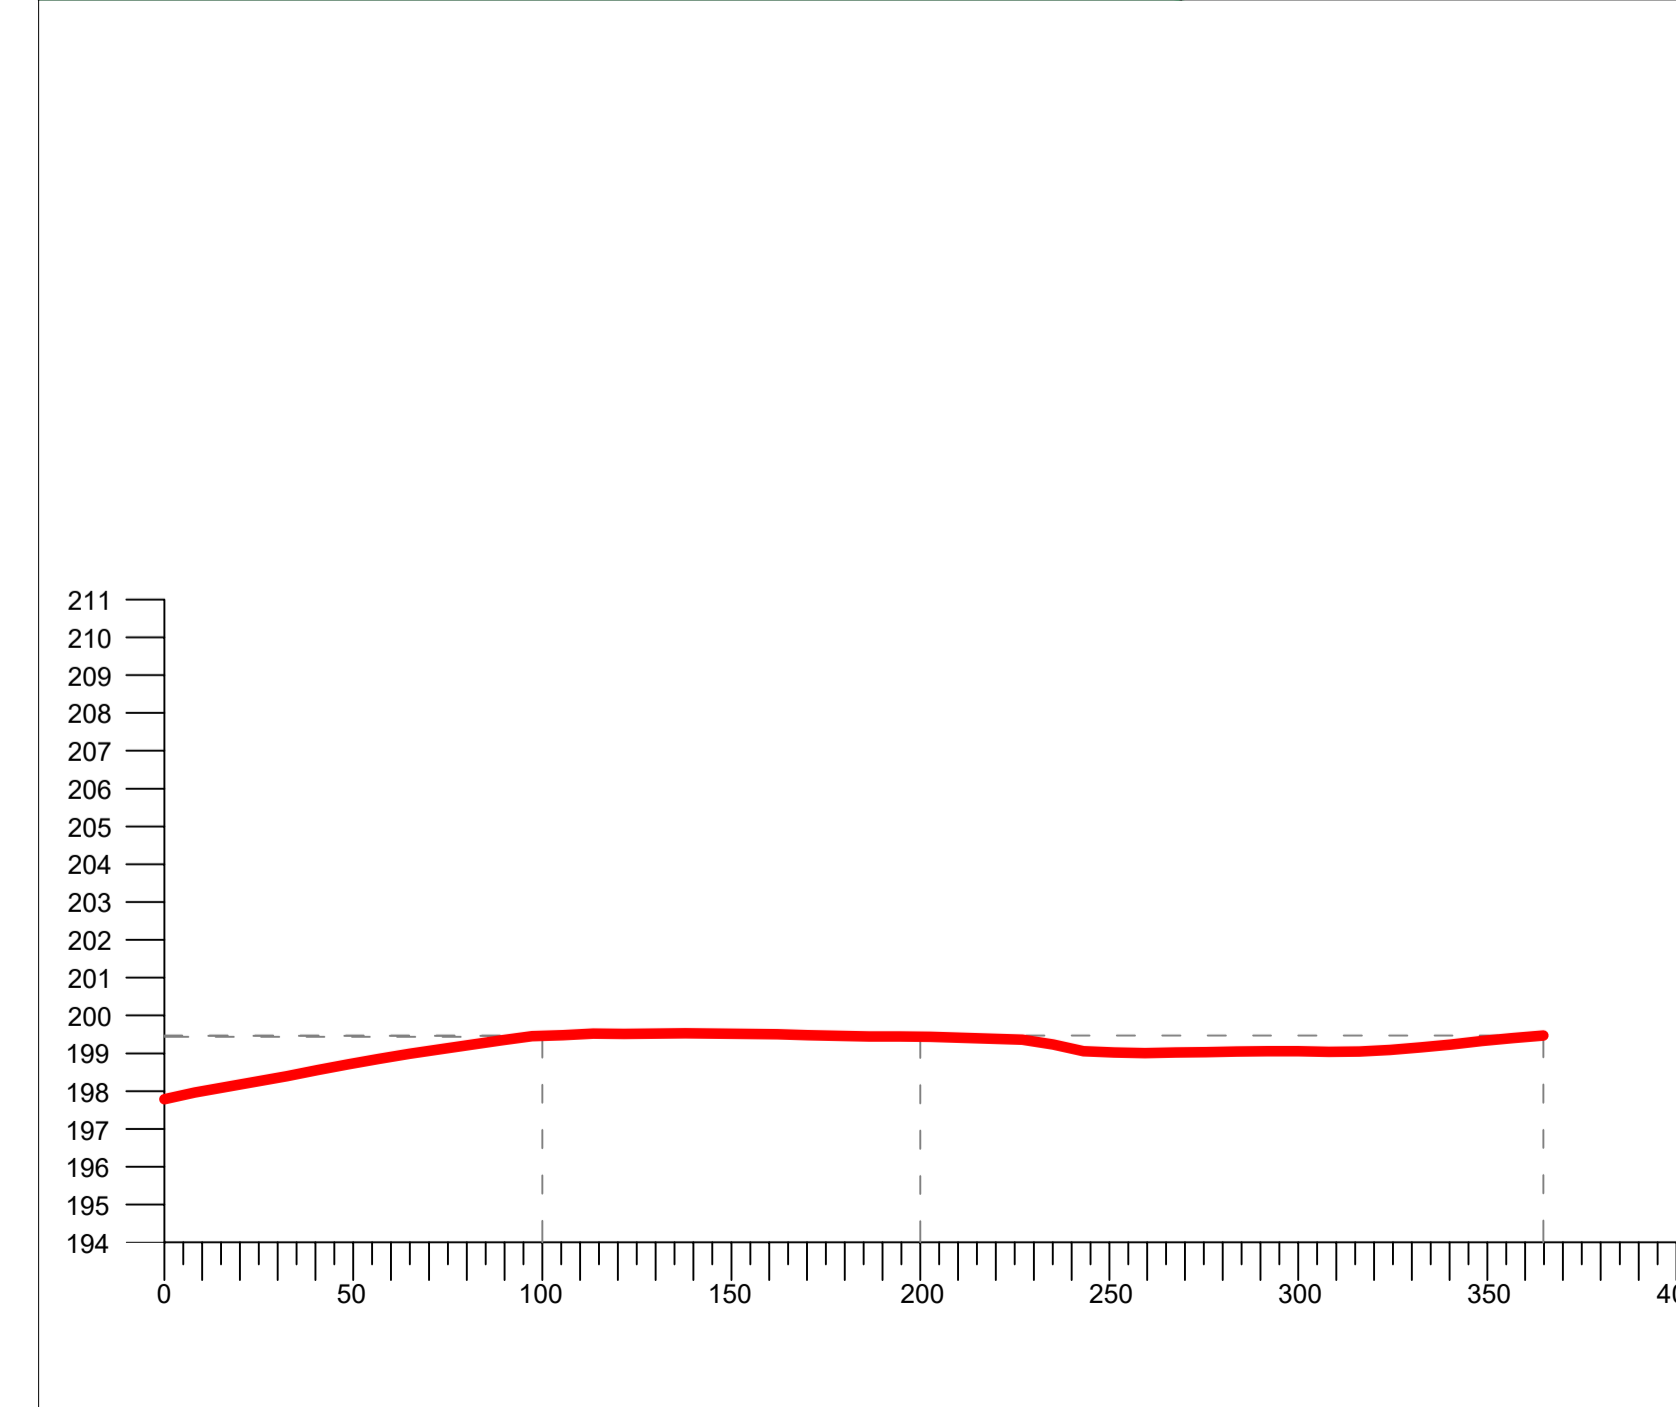

Profilo altimetrico - sezione aa'

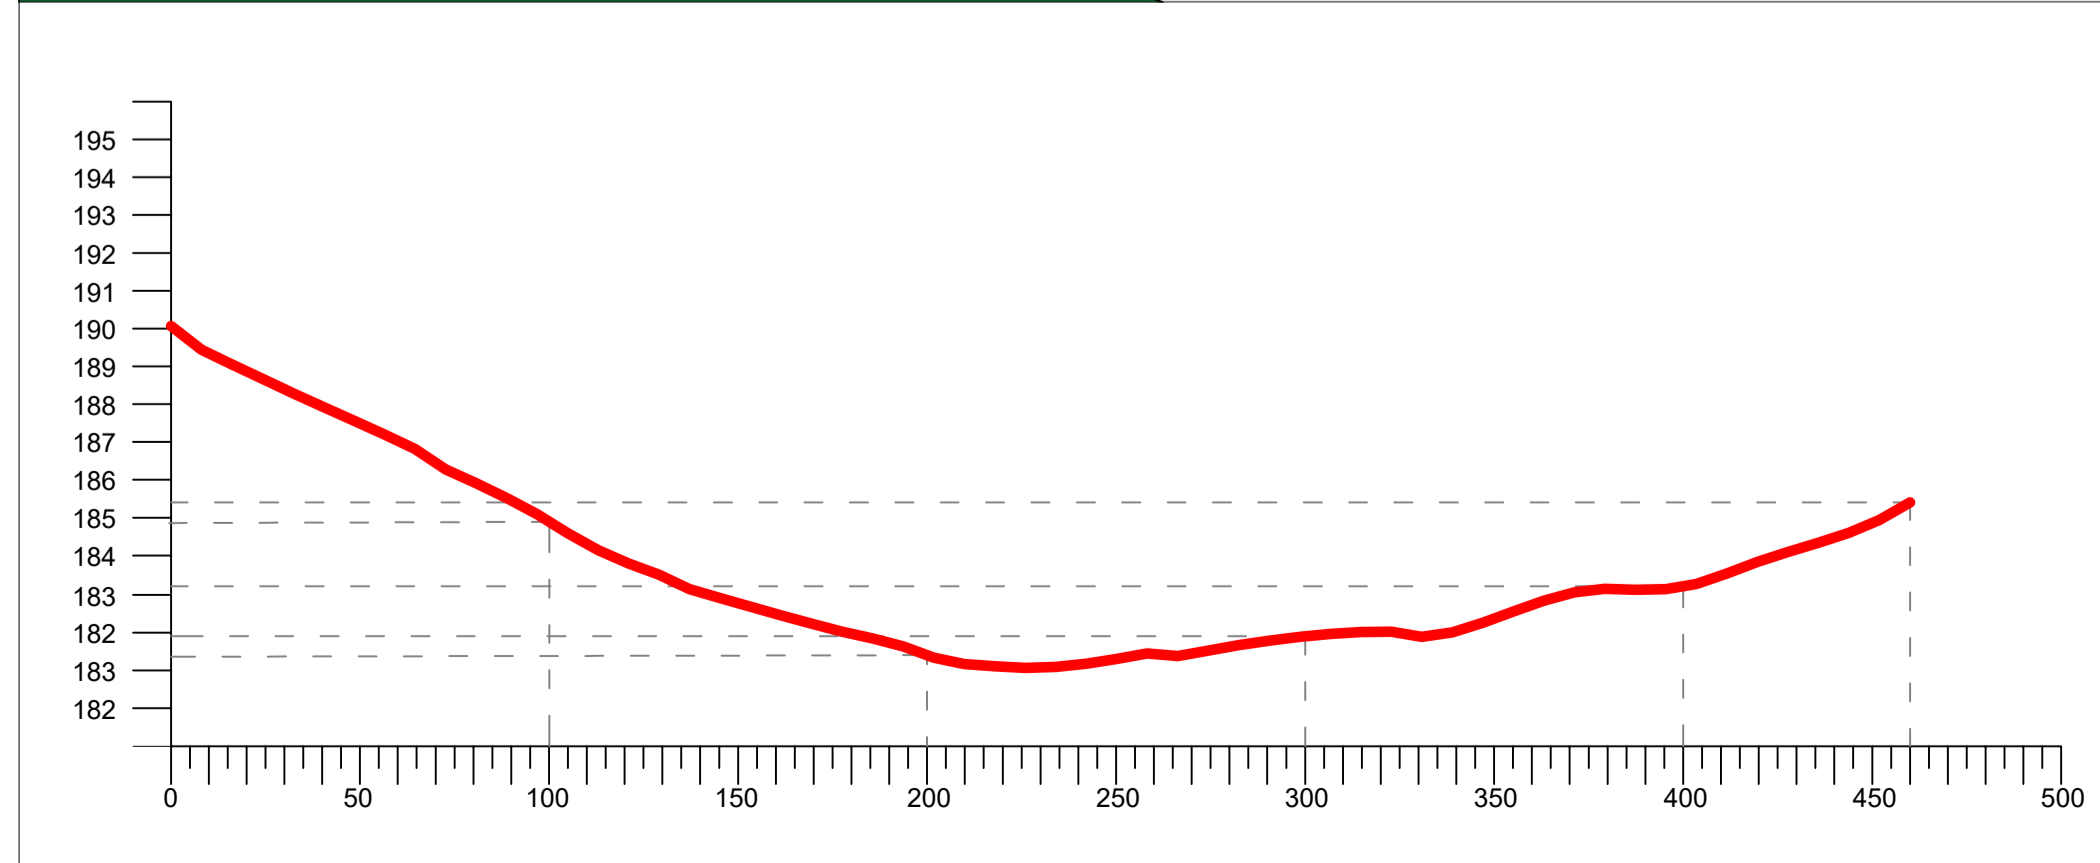

CITTA' DI CASTELLUCCIO DEI SAURI
 prov. di Foggia
 REGIONE PUGLIA

Impianto Agrivoltaico "Tamariceto"
 della potenza di 54.473 MW in DC

PROGETTO DEFINITIVO

COMMITTENTE:

URBA - I 130117 S.R.L.
 Via G. Galvani, 2
 20123 Milano (MI)
 email: pec: urba130117@legalmail.it

PROGETTAZIONE:

TEKNE s.r.l.
 Via Vincenzo Cerulli, 11 - 70132 ANDRIA
 Tel: +39 0883 523714 - 08841 - Fax: +39 0883 523915
 www.gruppoitekne.it - e-mail: con@gruppoitekne.it

PROGETTISTA: Dott. Ing. Renato Portuso (Direttore Tecnico)

LEGALE RAPPRESENTANTE: Dott. Renato Marani

PD	PROFILI ALTIMETRICI AREA DI IMPIANTO	Tavola: AR03.1.1
PROGETTO DEFINITIVO		File name: TARS/AR03/AR03.1.1.dwg
Data l'emissione: Febbraio 2024	Redatto: F. RICCO Verificato: G. NERISSO Approvato: R. NERISSO	Scala: Subaliquota 1:1000 Scala: Aliquota 1:100 Protocollo Tekne: TKA695