
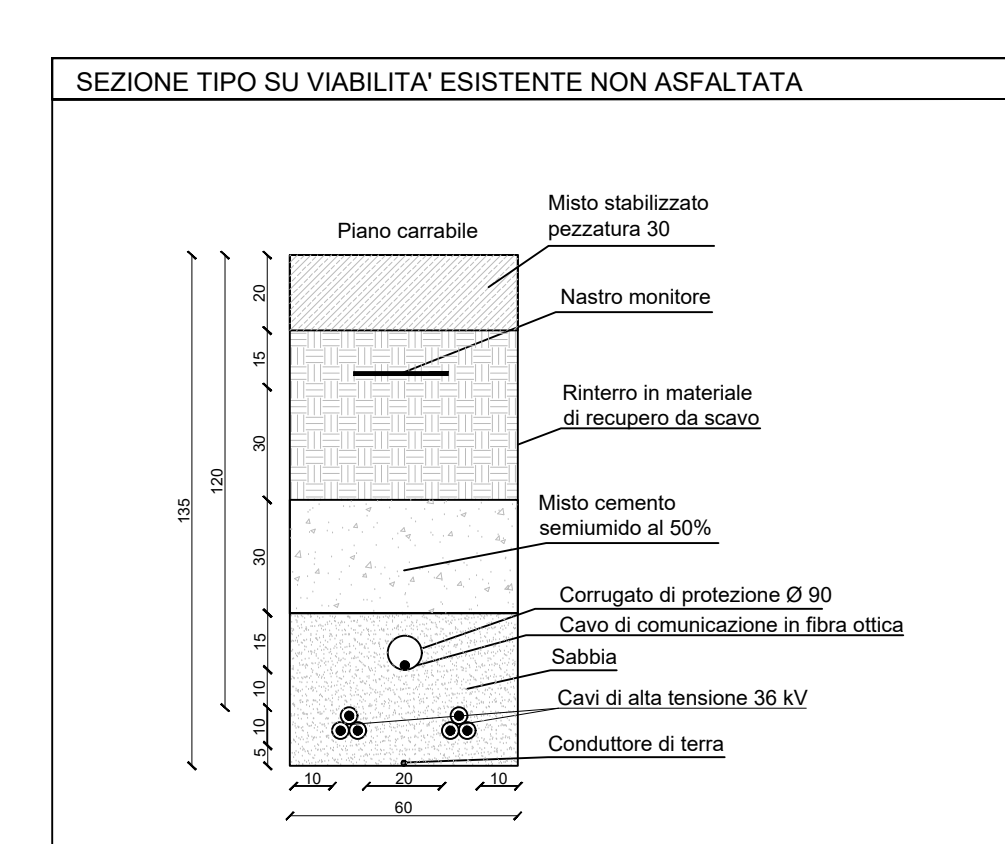
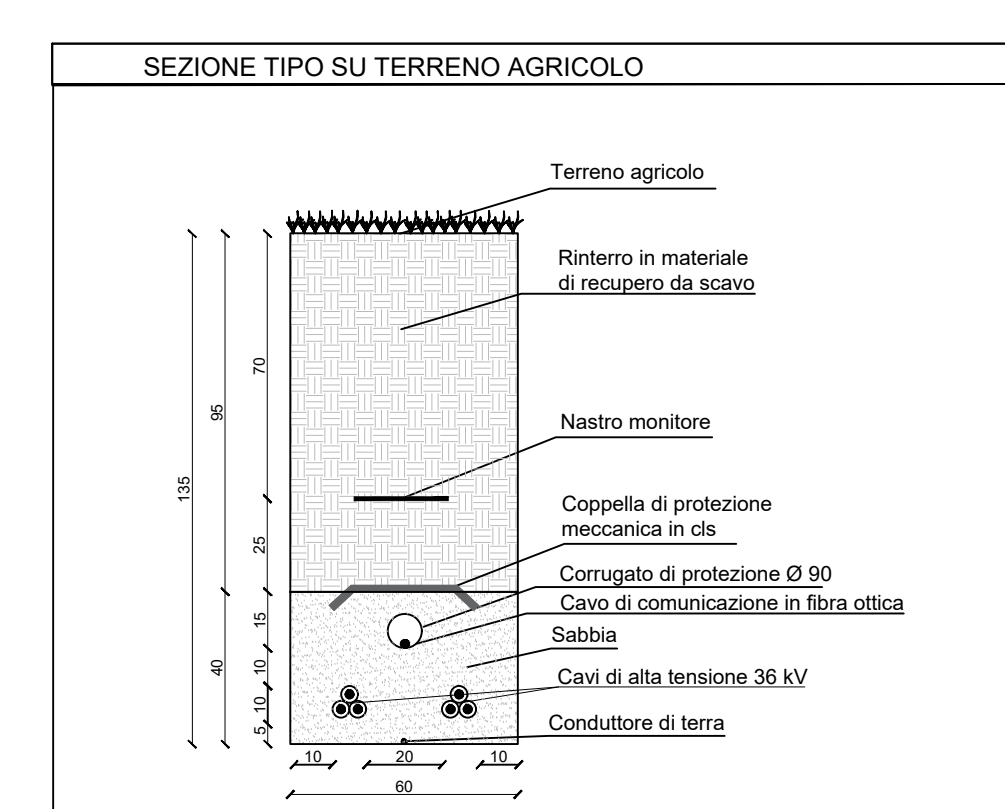
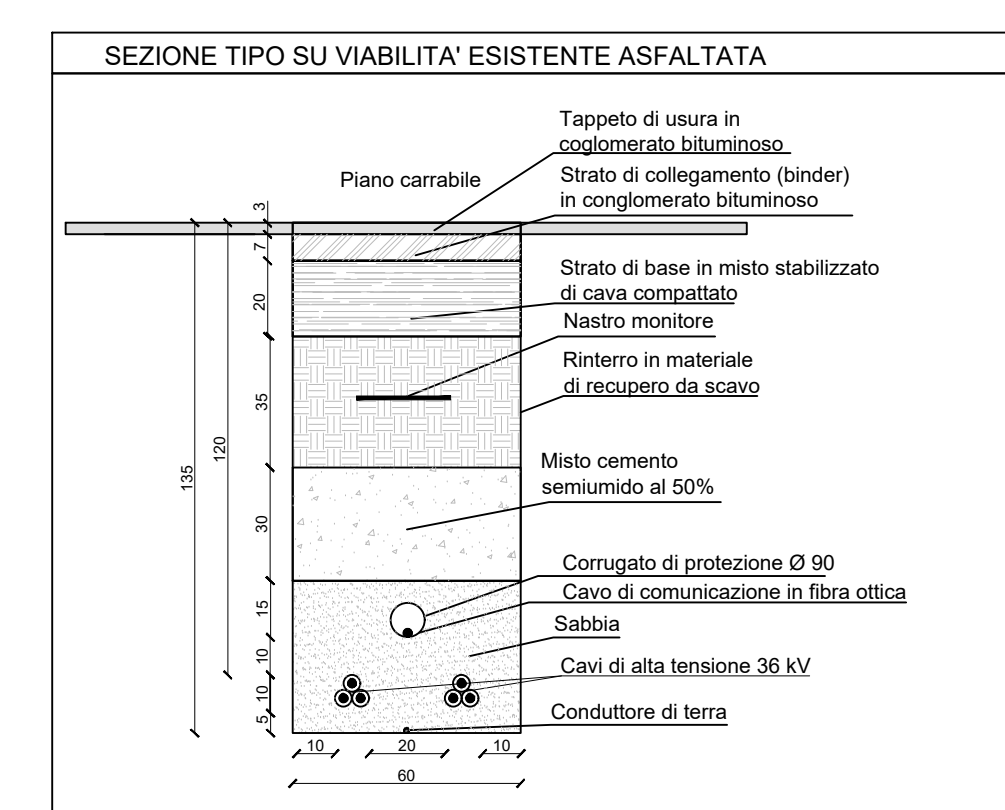


Da una verifica mediante consultazione delle planimetrie di rete TIM S.p.a. NON risultano linee elettriche interrate in corrispondenza delle opere oggetto di realizzazione.

CAVIDOTTO DI COLLEGAMENTO DA CABINA DI RACCOLTA 1 A CABINA DI RACCOLTA 2			
Tipologia	Denominazione	L (m)	
A-B	Tratto su terreno agricolo	Area impianto	20
B-C	Tratto su Strada sterrata	-	465
C-D	Tratto su Strada sterrata	-	1180
D-E	Tratto su Strada Sterrata	Area impianto	275
E-F	Tratto su terreno agricolo	Area impianto	460
			2400
CAVIDOTTO DI COLLEGAMENTO DA CABINA DI RACCOLTA 2 A CABINA DI RACCOLTA 3			
F-G	Tratto su terreno agricolo	Area impianto	395
G-H	Tratto su Strada sterrata	-	20
H-I	Tratto su terreno agricolo	-	35
I-L	Tratto su terreno agricolo	Area impianto	365
			815
CAVIDOTTO DI COLLEGAMENTO DA CABINA DI RACCOLTA 3 A CABINA DI RACCOLTA 4			
L-M	Tratto su terreno agricolo	Area impianto	350
			350
CAVIDOTTO DI COLLEGAMENTO DA CABINA DI RACCOLTA 4 A CABINA DI RACCOLTA GENERALE			
M-N	Tratto su terreno agricolo	Area impianto	790
			790
CAVIDOTTO DI CONNESSIONE ESTERNO DA CABINA DI RACCOLTA GENERALE A STAZIONE ELETTRICA			
Tipologia	Denominazione	L(m)	
N-O	Tratto su terreno agricolo	Area impianto	35
O-P	Tratto su Strada sterrata	-	65
P-Q	Tratto su Strada asfaltata	S.P. 107	2185
Q-R	Tratto su Strada sterrata	-	1000
R-S	Tratto su Strada sterrata	-	825
S-T	Tratto su Strada sterrata	-	950
T-U	Tratto su terreno agricolo	-	265
U-V	Tratto su terreno agricolo	Area impianto	380
			5705

Legenda generale

- Recinzione area impianto a realizzarsi
- Area contrattualizzata impianto a realizzarsi
- Cavidotto di connessione a 36 kV
- Cavidotto di collegamento tra lotti a 36 kV
- Stazione utente a realizzarsi
- Linea Aerea 380 kV esistente
- Linea Aerea 380 kV da demolire
- Raccordi Aerei 380 kV a realizzarsi

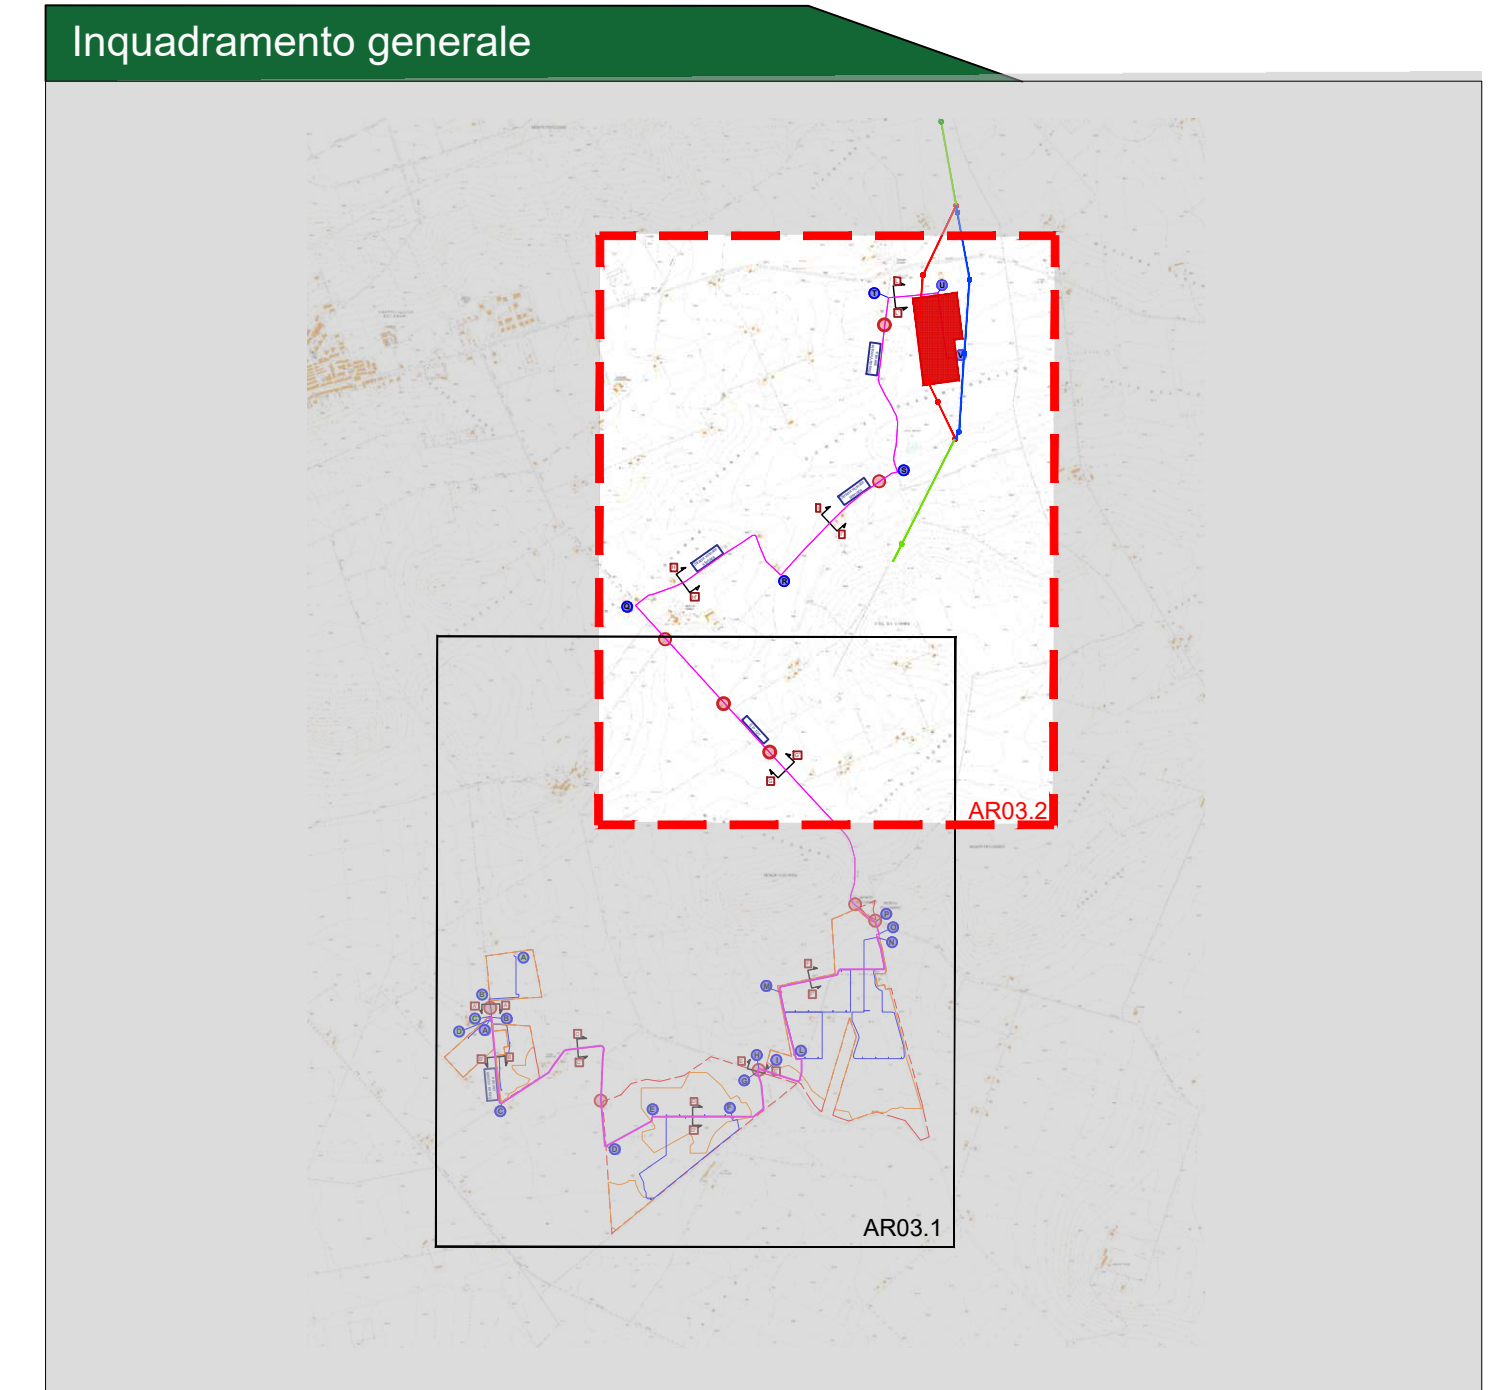

CITTA' DI CASTELLUCCIO DEI SAURI
 prov. di Foggia
 REGIONE PUGLIA

Impianto Agrivoltaico "Tamariceto"
 della potenza di 54.473 MW in DC

PROGETTO DEFINITIVO

COMMITTENTE: **URBA - I 130117 S.R.L.**
 Via G. Giulini, 2
 20123 Milano (MI)
 email PEC: urba130117@legalmail.it

PROGETTAZIONE: **TEKNE** SOCIETÀ DI INGEGNERIA
 TEKNE srl
 Via Venezia 60/61, 11 - 37131 ARONA
 Tel. +39 0361 52714 - 52824 - Fax +39 0361 52851
 www.progettazione.it email: contact@progettazione.it

PROGETTISTA: **Dr. Ing. Renato Pertuso** (Direttore Tecnico)
 LEGALE RAPPRESENTANTE: **Dr. Renato Mores**

PD **PLANIMETRIA OPERE AT**

Data 1° emissione: **Febbraio 2024** Redatto: **s.vesco** Verificato: **s.pertuso** Approvato: **A. Pertuso** Scala: **1:4000**

Protocollo Tekne: **TKA695**