


### Legenda generale

- Area contrattualizzata impianto a realizzarsi
- Cavidotto di connessione
- Cavidotto di collegamento tra lotti
- Confine foglio catastale
- Stazione utente a realizzarsi
- Linea Aerea 380 kV esistente
- Linea Aerea 380 kV da demolire
- Raccordi Aerei 380 kV a realizzarsi

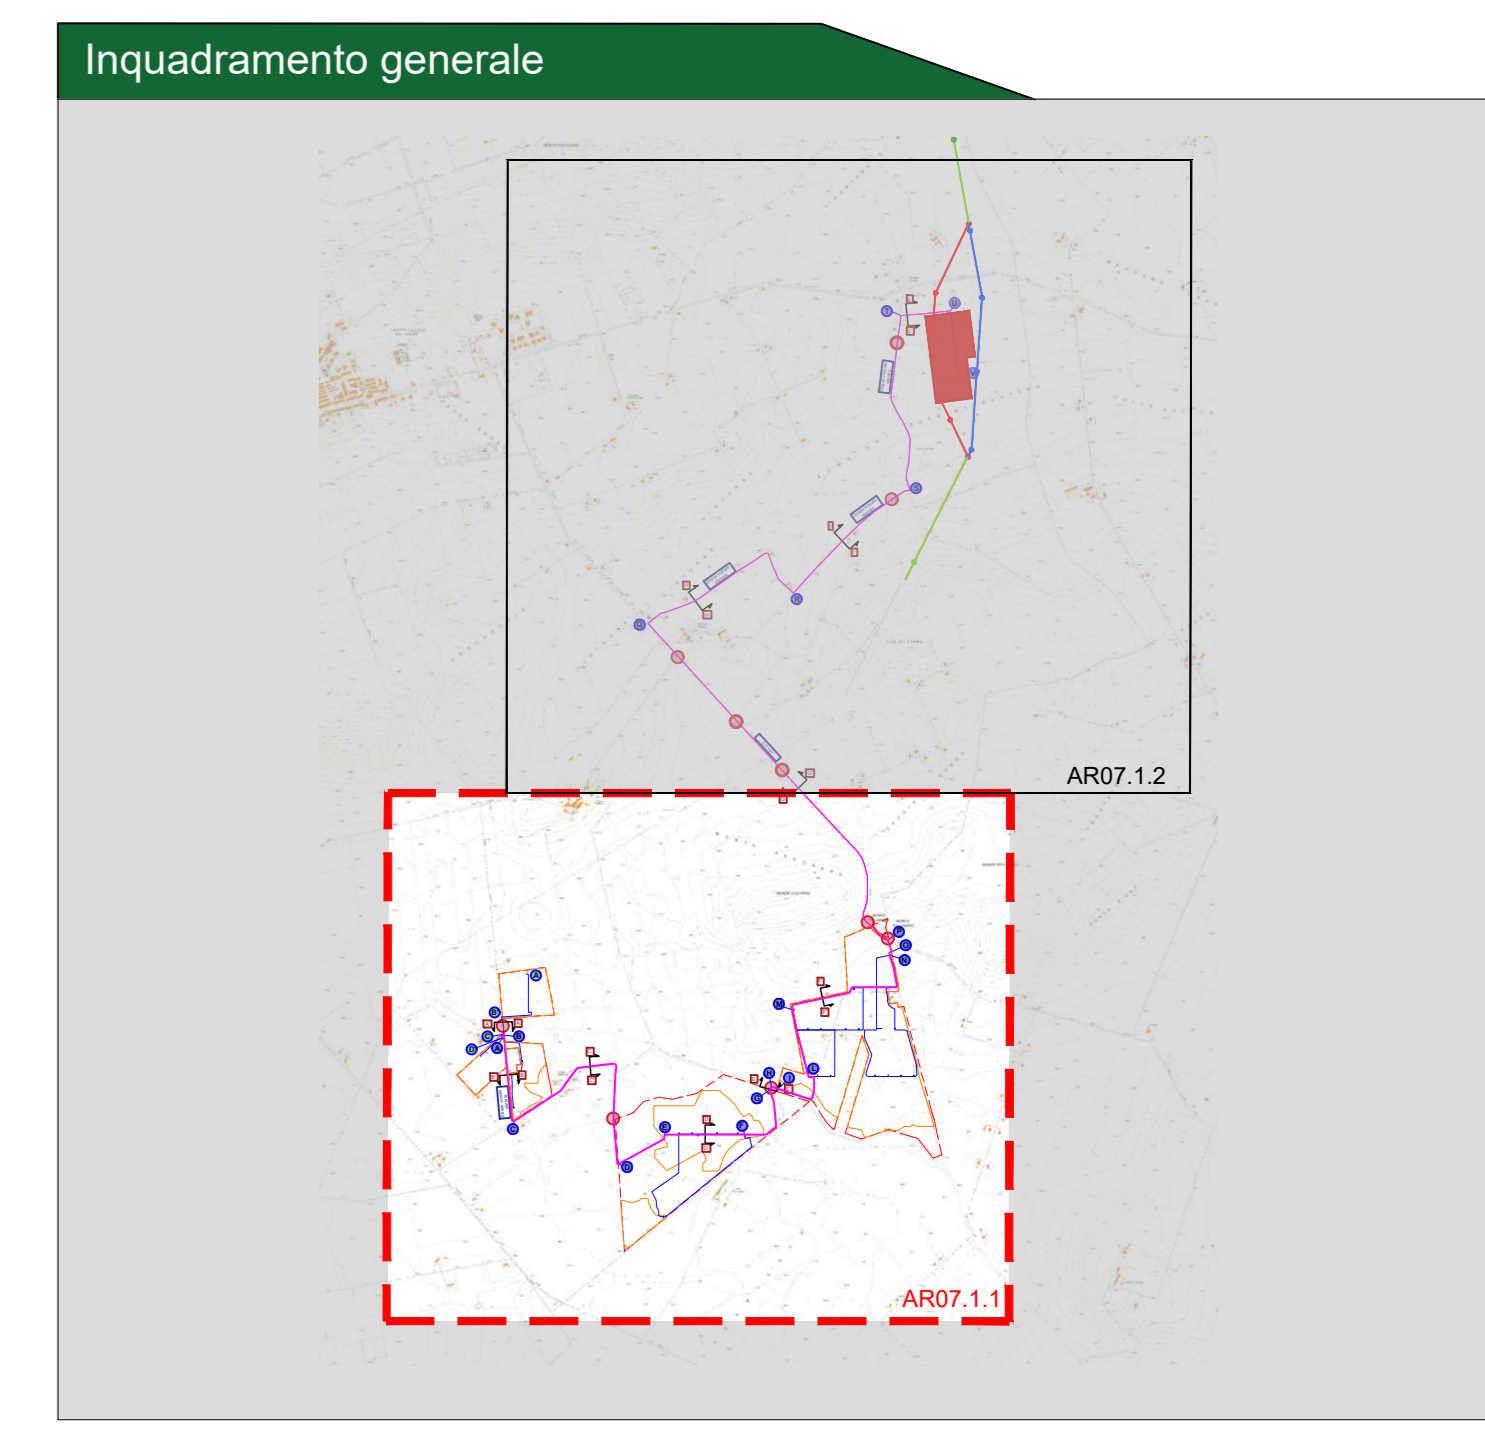

**CITTA' DI CASTELLUCCIO DEI SAURI**  
 prov. di Foggia  
 REGIONE PUGLIA

**Impianto Agrivoltaico "Tamariceto"**  
 della potenza di 54,473 MW in DC

**PROGETTO DEFINITIVO**

---

COMMITTENTE:

**axpo** URBA - I 130117 S.R.L.  
 Via G. Galvani, 2  
 01123 Milano (MI)  
 email PEC: urba130117@segmail.it

---

PROGETTAZIONE:

**TEKNE** SOCIETA' DI INGEGNERIA  
 TECN. Srl  
 Via Nazario Sauro, 11 - 70123 ANDRIA  
 Tel: +39 0883 52374 - 52371 Fax: +39 0883 52375  
 www.progettare.it email: info@tekneprogetti.it

---

PROGETTISTA:  
 Dott. Ing. Renato Perluigi  
 (Obiettivo Tecnico)

LEGALE RAPPRESENTANTE:  
 Dott. Renato Mansi

---

**PD** **CAVIDOTTO DI CONNESSIONE**  
 Percorso ed opere da realizzare su base catastale

PROGETTO DEFINITIVO

Data 1° emissione: **Febbraio 2024**

Redatto: G. PISANI Verificato: G. PERUSSO Approvato: R. PERUSSO Scala: 1:4000

File: AR07.1.1  
 Protocollo Tekne: TKA695