Planimetria catastale - Inquadramento 1 - Scala 1:4000

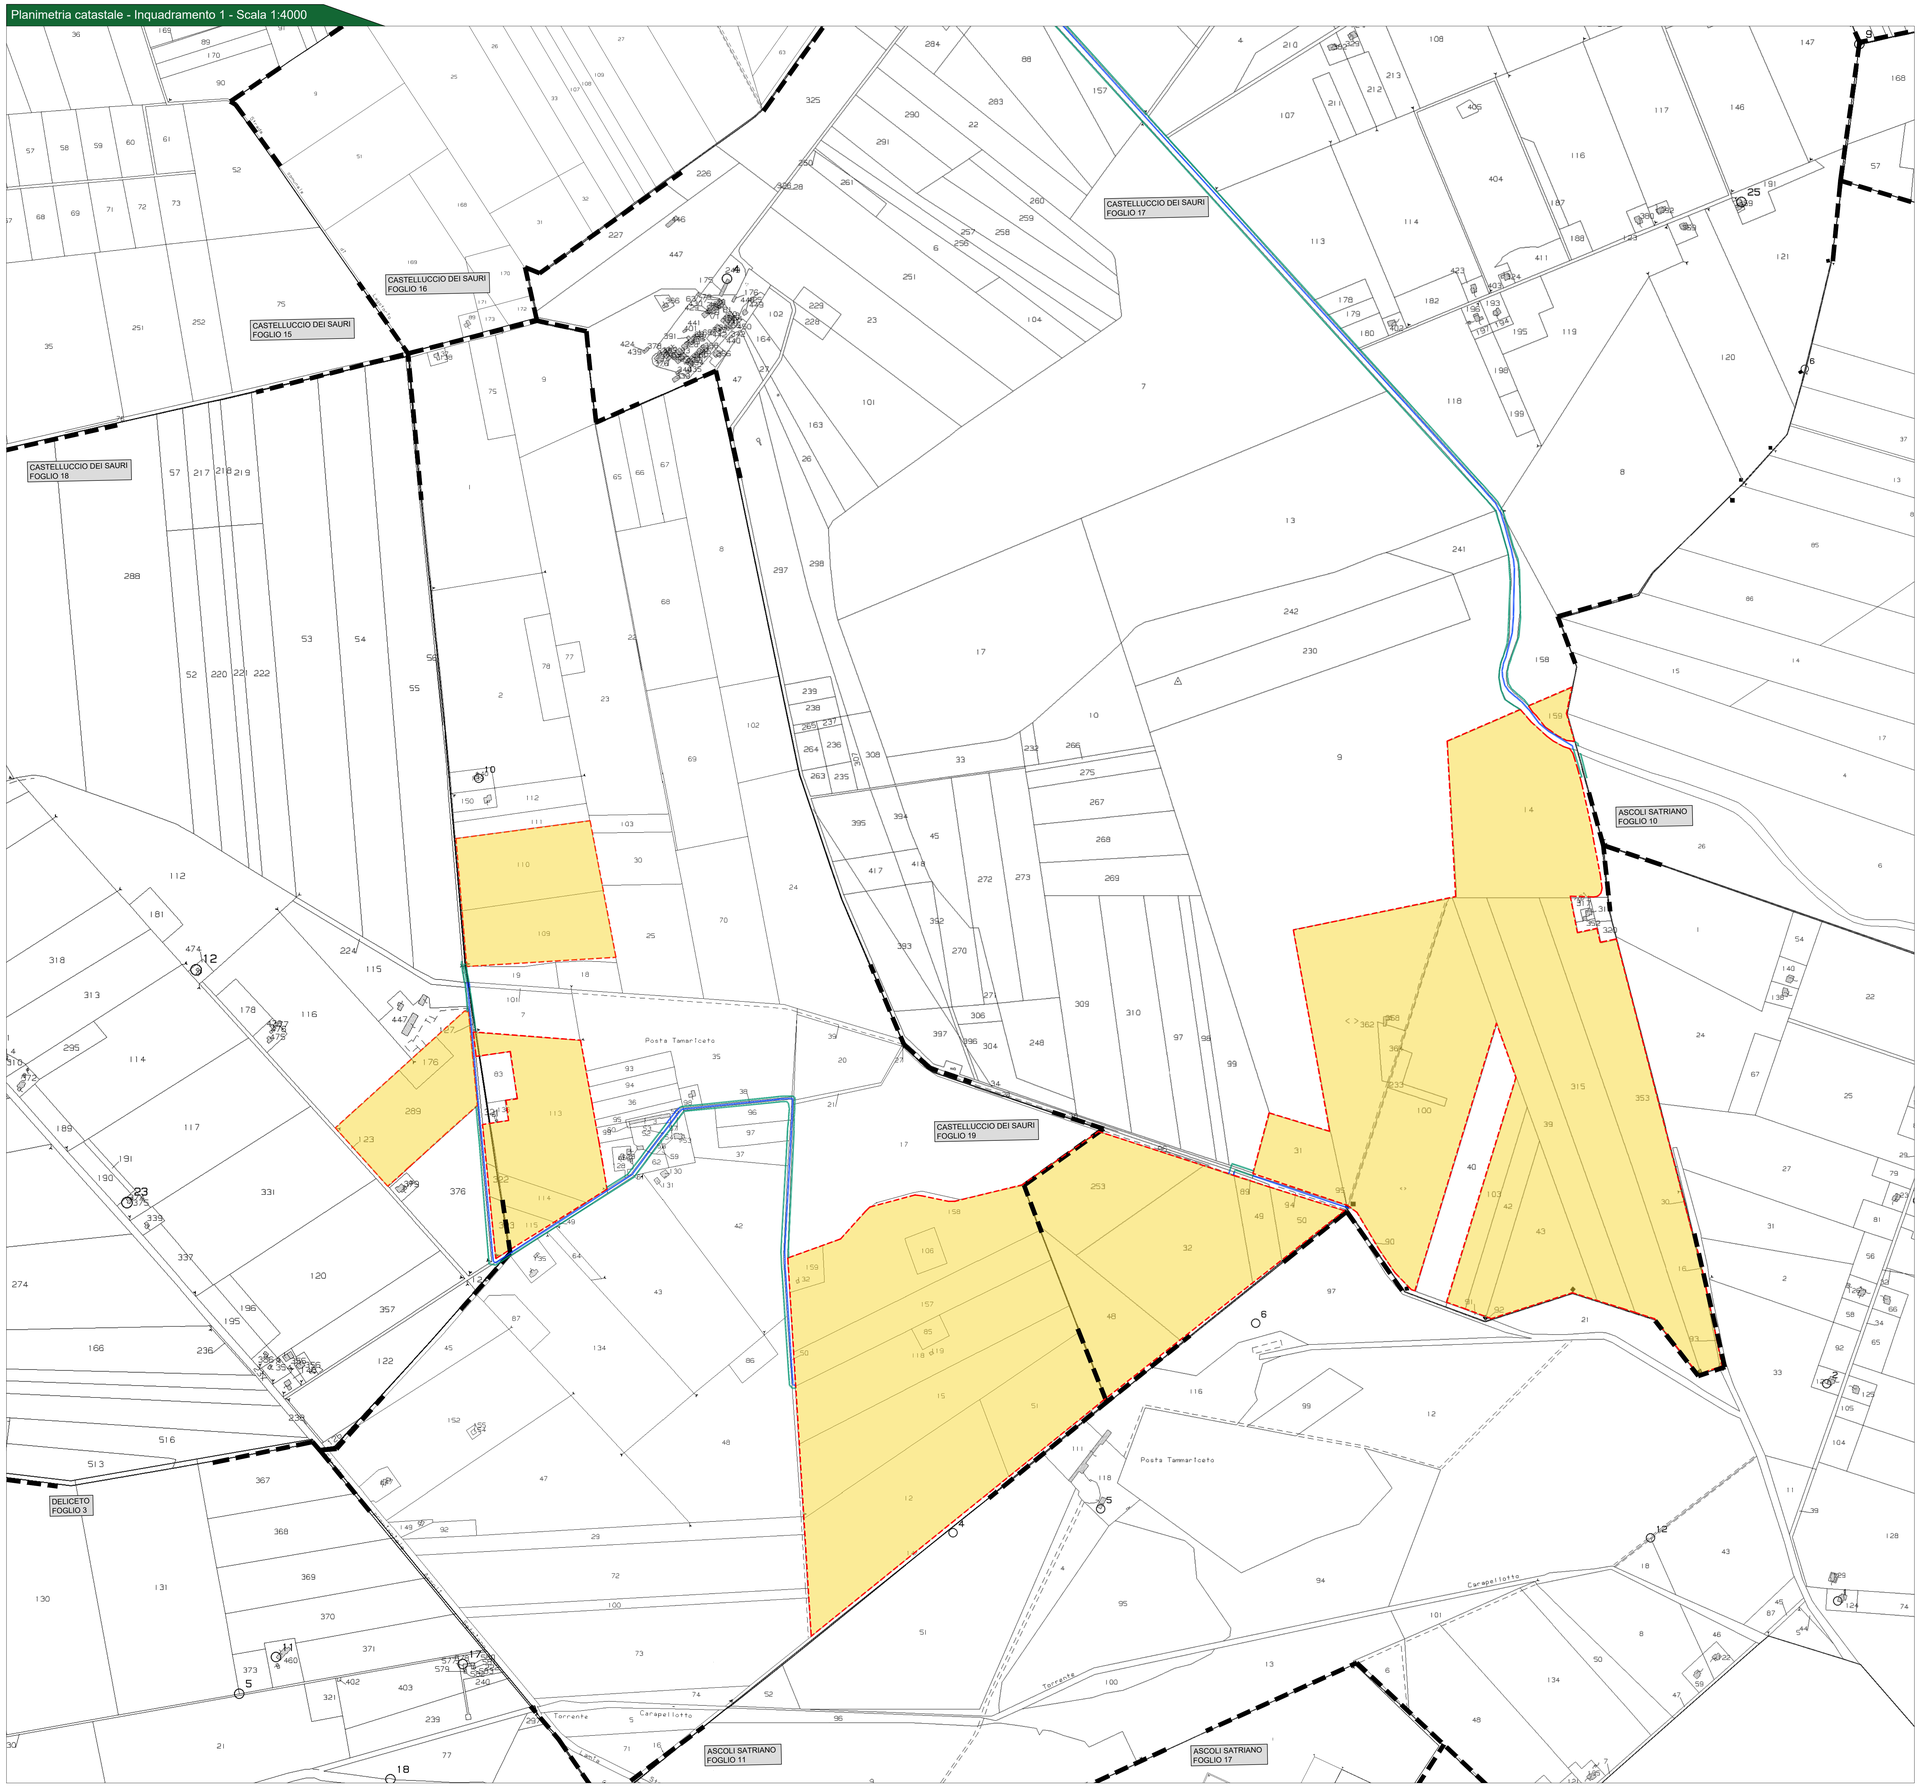

ELENCO PARTICELLE

PARTICELLE INTERESSATE DA SERVITU' DI ELETTRODOTTO COATTIVO

CAVIDOTTO MT

ID	Comune	Foglio	Particella	Procedura da effettuare
1	Castelluccio dei Sauri	16	15	Servitù di elettrodotto
2	Castelluccio dei Sauri	16	101	Servitù di elettrodotto
3	Castelluccio dei Sauri	19	42	Connessione con ente
4	Castelluccio dei Sauri	19	61	Connessione con ente
5	Castelluccio dei Sauri	16	57	Connessione con ente
6	Castelluccio dei Sauri	16	59	Connessione con ente
7	Castelluccio dei Sauri	19	38	Connessione con ente
8	Castelluccio dei Sauri	19	30	Connessione con ente
9	Castelluccio dei Sauri	17	96	Connessione con ente
10	Castelluccio dei Sauri	17	95	Connessione con ente
11	Castelluccio dei Sauri	17	94	Servitù di elettrodotto
12	Castelluccio dei Sauri	17	99	Servitù di elettrodotto
13	Castelluccio dei Sauri	17	14	Servitù di elettrodotto
14	Castelluccio dei Sauri	Strada Provinciale 38	307	Connessione con ente
15	Castelluccio dei Sauri	13	102	Servitù di elettrodotto
16	Castelluccio dei Sauri	13	103	Connessione con ente
17	Castelluccio dei Sauri	13	225	Servitù di elettrodotto
18	Castelluccio dei Sauri	13	273	Servitù di elettrodotto
19	Castelluccio dei Sauri	13	45	Servitù di elettrodotto
20	Castelluccio dei Sauri	13	43	Servitù di elettrodotto
21	Castelluccio dei Sauri	13	42	Servitù di elettrodotto
22	Castelluccio dei Sauri	13	245	Servitù di elettrodotto
23	Castelluccio dei Sauri	13	26	Servitù di elettrodotto
24	Castelluccio dei Sauri	13	25	Servitù di elettrodotto

CAVIDOTTO MT - FASCIA A DX

ID	Comune	Foglio	Particella	Procedura da effettuare
1	Castelluccio dei Sauri	16	15	Servitù di elettrodotto
2	Castelluccio dei Sauri	16	224	Connessione con ente
3	Castelluccio dei Sauri	16	115	Servitù di elettrodotto
4	Castelluccio dei Sauri	16	116	Servitù di elettrodotto
5	Castelluccio dei Sauri	16	126	Servitù di elettrodotto
6	Castelluccio dei Sauri	16	124	Servitù di elettrodotto
7	Castelluccio dei Sauri	19	135	Servitù di elettrodotto
8	Castelluccio dei Sauri	19	134	Servitù di elettrodotto
9	Castelluccio dei Sauri	19	133	Servitù di elettrodotto
10	Castelluccio dei Sauri	19	43	Servitù di elettrodotto
11	Castelluccio dei Sauri	19	42	Servitù di elettrodotto
12	Castelluccio dei Sauri	16	57	Servitù di elettrodotto
13	Castelluccio dei Sauri	16	59	Servitù di elettrodotto
14	Castelluccio dei Sauri	16	103	Servitù di elettrodotto
15	Castelluccio dei Sauri	19	37	Servitù di elettrodotto
16	Castelluccio dei Sauri	19	56	Servitù di elettrodotto
17	Castelluccio dei Sauri	19	39	Servitù di elettrodotto
18	Castelluccio dei Sauri	19	47	Servitù di elettrodotto
19	Castelluccio dei Sauri	19	48	Servitù di elettrodotto
20	Castelluccio dei Sauri	17	89	Connessione con ente
21	Castelluccio dei Sauri	17	94	Connessione con ente
22	Castelluccio dei Sauri	17	99	Servitù di elettrodotto
23	Strada Provinciale	10	26	Servitù di elettrodotto
24	Strada Provinciale	10	6	Servitù di elettrodotto
25	Castelluccio dei Sauri	17	104	Servitù di elettrodotto
26	Castelluccio dei Sauri	17	8	Servitù di elettrodotto
27	Castelluccio dei Sauri	17	179	Servitù di elettrodotto
28	Castelluccio dei Sauri	17	123	Servitù di elettrodotto
29	Castelluccio dei Sauri	17	180	Servitù di elettrodotto
30	Castelluccio dei Sauri	17	178	Servitù di elettrodotto
31	Castelluccio dei Sauri	17	175	Servitù di elettrodotto
32	Castelluccio dei Sauri	17	177	Servitù di elettrodotto
33	Castelluccio dei Sauri	17	102	Servitù di elettrodotto
34	Castelluccio dei Sauri	17	124	Servitù di elettrodotto
35	Castelluccio dei Sauri	17	4	Servitù di elettrodotto
36	Castelluccio dei Sauri	17	21	Servitù di elettrodotto
37	Castelluccio dei Sauri	17	101	Servitù di elettrodotto
38	Castelluccio dei Sauri	17	2	Servitù di elettrodotto
39	Castelluccio dei Sauri	13	98	Servitù di elettrodotto
40	Castelluccio dei Sauri	13	204	Servitù di elettrodotto
41	Castelluccio dei Sauri	13	100	Servitù di elettrodotto
42	Castelluccio dei Sauri	13	101	Servitù di elettrodotto
43	Castelluccio dei Sauri	13	102	Servitù di elettrodotto
44	Castelluccio dei Sauri	17	15	Servitù di elettrodotto
45	Castelluccio dei Sauri	17	16	Servitù di elettrodotto
46	Castelluccio dei Sauri	13	40	Servitù di elettrodotto
47	Castelluccio dei Sauri	13	480	Servitù di elettrodotto
48	Castelluccio dei Sauri	13	252	Servitù di elettrodotto
49	Castelluccio dei Sauri	13	440	Servitù di elettrodotto
50	Castelluccio dei Sauri	13	442	Servitù di elettrodotto
51	Castelluccio dei Sauri	13	475	Servitù di elettrodotto
52	Castelluccio dei Sauri	13	243	Servitù di elettrodotto
53	Castelluccio dei Sauri	13	118	Servitù di elettrodotto
54	Castelluccio dei Sauri	13	119	Servitù di elettrodotto
55	Castelluccio dei Sauri	13	120	Servitù di elettrodotto
56	Castelluccio dei Sauri	13	20	Servitù di elettrodotto
57	Castelluccio dei Sauri	13	274	Servitù di elettrodotto
58	Castelluccio dei Sauri	13	24	Servitù di elettrodotto
59	Castelluccio dei Sauri	13	239	Servitù di elettrodotto
60	Castelluccio dei Sauri	13	238	Servitù di elettrodotto
61	Castelluccio dei Sauri	13	436	Servitù di elettrodotto
62	Castelluccio dei Sauri	13	43	Servitù di elettrodotto
63	Castelluccio dei Sauri	13	41	Servitù di elettrodotto
64	Castelluccio dei Sauri	13	42	Servitù di elettrodotto
65	Castelluccio dei Sauri	13	40	Servitù di elettrodotto
66	Castelluccio dei Sauri	13	39	Servitù di elettrodotto
67	Castelluccio dei Sauri	13	38	Servitù di elettrodotto
68	Castelluccio dei Sauri	13	202	Servitù di elettrodotto
69	Castelluccio dei Sauri	13	200	Servitù di elettrodotto
70	Castelluccio dei Sauri	13	250	Servitù di elettrodotto
71	Castelluccio dei Sauri	13	30	Servitù di elettrodotto
72	Castelluccio dei Sauri	13	206	Servitù di elettrodotto

CAVIDOTTO MT - FASCIA A SX

ID	Comune	Foglio	Particella	Procedura da effettuare
1	Castelluccio dei Sauri	16	15	Servitù di elettrodotto
2	Castelluccio dei Sauri	16	101	Connessione con ente
3	Castelluccio dei Sauri	19	7	Servitù di elettrodotto
4	Castelluccio dei Sauri	16	126	Servitù di elettrodotto
5	Castelluccio dei Sauri	16	124	Servitù di elettrodotto
6	Castelluccio dei Sauri	19	50	Servitù di elettrodotto
7	Castelluccio dei Sauri	19	9	Connessione con ente
8	Castelluccio dei Sauri	19	10	Servitù di elettrodotto
9	Castelluccio dei Sauri	19	95	Servitù di elettrodotto
10	Castelluccio dei Sauri	19	98	Servitù di elettrodotto
11	Castelluccio dei Sauri	19	97	Servitù di elettrodotto
12	Castelluccio dei Sauri	19	20	Servitù di elettrodotto
13	Castelluccio dei Sauri	19	21	Servitù di elettrodotto
14	Castelluccio dei Sauri	19	17	Servitù di elettrodotto
15	Castelluccio dei Sauri	17	9	Servitù di elettrodotto
16	Castelluccio dei Sauri	17	241	Servitù di elettrodotto
17	Castelluccio dei Sauri	17	13	Servitù di elettrodotto
18	Castelluccio dei Sauri	17	12	Servitù di elettrodotto
19	Castelluccio dei Sauri	17	112	Servitù di elettrodotto
20	Castelluccio dei Sauri	17	88	Servitù di elettrodotto
21	Castelluccio dei Sauri	17	28	Servitù di elettrodotto
22	Castelluccio dei Sauri	17	224	Servitù di elettrodotto
23	Castelluccio dei Sauri	17	225	Servitù di elettrodotto
24	Castelluccio dei Sauri	13	40	Connessione con ente
25	Castelluccio dei Sauri	13	320	Servitù di elettrodotto
26	Castelluccio dei Sauri	13	201	Servitù di elettrodotto
27	Castelluccio dei Sauri	13	202	Servitù di elettrodotto
28	Castelluccio dei Sauri	13	203	Servitù di elettrodotto
29	Castelluccio dei Sauri	13	300	Servitù di elettrodotto
30	Castelluccio dei Sauri	13	105	Servitù di elettrodotto
31	Castelluccio dei Sauri	13	104	Servitù di elettrodotto
32	Castelluccio dei Sauri	13	207	Servitù di elettrodotto
33	Castelluccio dei Sauri	13	102	Servitù di elettrodotto
34	Castelluccio dei Sauri	13	304	Servitù di elettrodotto
35	Castelluccio dei Sauri	13	210	Servitù di elettrodotto
36	Castelluccio dei Sauri	13	209	Servitù di elettrodotto
37	Castelluccio dei Sauri	13	470	Servitù di elettrodotto
38	Castelluccio dei Sauri	13	232	Servitù di elettrodotto
39	Castelluccio dei Sauri	13	446	Servitù di elettrodotto
40	Castelluccio dei Sauri	13	245	Servitù di elettrodotto
41	Castelluccio dei Sauri	13	246	Servitù di elettrodotto
42	Castelluccio dei Sauri	13	26	Servitù di elettrodotto
43	Castelluccio dei Sauri	13	201	Servitù di elettrodotto
44	Castelluccio dei Sauri	13	27	Servitù di elettrodotto
45	Castelluccio dei Sauri	13	242	Servitù di elettrodotto
46	Castelluccio dei Sauri	13	241	Servitù di elettrodotto
47	Castelluccio dei Sauri	13	346	Servitù di elettrodotto
48	Castelluccio dei Sauri	13	113	Servitù di elettrodotto
49	Castelluccio dei Sauri	13	347	Servitù di elettrodotto
50	Castelluccio dei Sauri	13	236	Servitù di elettrodotto
51	Castelluccio dei Sauri	13	237	Servitù di elettrodotto
52	Castelluccio dei Sauri	13	102	Servitù di elettrodotto
53	Castelluccio dei Sauri	13	270	Servitù di elettrodotto
54	Castelluccio dei Sauri	13	271	Servitù di elettrodotto
55	Castelluccio dei Sauri	13	103	Servitù di elettrodotto
56	Castelluccio dei Sauri	13	300	Servitù di elettrodotto

PARTICELLE INTERESSATE DA VINCOLO PREORDINATO ALL'ASSERVIMENTO COATTIVO

RACCORDO AT

ID	Comune	Foglio	Particella	Procedura da effettuare
1	Castelluccio dei Sauri	13	426	Asservimento coattivo
2	Castelluccio dei Sauri	13	92	Asservimento coattivo
3	Castelluccio dei Sauri	13	444	Asservimento coattivo
4	Castelluccio dei Sauri	13	443	Asservimento coattivo
5	Castelluccio dei Sauri	13	20	Asservimento coattivo
6	Castelluccio dei Sauri	13	25	Asservimento coattivo
7	Castelluccio dei Sauri	13	26	Asservimento coattivo
8	Castelluccio dei Sauri	13	29	Asservimento coattivo
9	Castelluccio dei Sauri	13	425	Asservimento coattivo
10	Castelluccio dei Sauri	13	17	Asservimento coattivo
11	Castelluccio dei Sauri	13	8	Asservimento coattivo
12	Castelluccio dei Sauri	13	9	Asservimento coattivo
13	Castelluccio dei Sauri	13	6	Asservimento coattivo
14	Castelluccio dei Sauri	13	112	Asservimento coattivo
15	Castelluccio dei Sauri	13	342	Asservimento coattivo
16	Castelluccio dei Sauri	13	241	Asservimento coattivo
17	Castelluccio dei Sauri	13	298	Asservimento coattivo
18	Castelluccio dei Sauri	13	299	Asservimento coattivo
19	Castelluccio dei Sauri	13	30	Asservimento coattivo
20	Castelluccio dei Sauri	13	205	Asservimento coattivo
21	Castelluccio dei Sauri	17	120	Asservimento coattivo
22	Castelluccio dei Sauri	8	406	Asservimento coattivo
23	Castelluccio dei Sauri	8	490	Asservimento coattivo
24	Castelluccio dei Sauri	8	407	Asservimento coattivo
25	Castelluccio dei Sauri	8	408	Asservimento coattivo
26	Castelluccio dei Sauri	8	409	Asservimento coattivo
27	Castelluccio dei Sauri	8	410	Asservimento coattivo
28	Castelluccio dei Sauri	8	57	Asservimento coattivo
29	Castelluccio dei Sauri	8	245	Asservimento coattivo
30	Castelluccio dei Sauri	8	495	Asservimento coattivo
31	Castelluccio dei Sauri	8	47	Asservimento coattivo
32	Castelluccio dei Sauri	8	471	Asservimento coattivo
33	Castelluccio dei Sauri	8	55	Asservimento coattivo
34	Castelluccio dei Sauri	8	56	Asservimento coattivo
35	Castelluccio dei Sauri	8	476	Asservimento coattivo
36	Castelluccio dei Sauri	8	126	Asservimento coattivo
37	Castelluccio dei Sauri	8	135	Asservimento coattivo
38	Castelluccio dei Sauri	8	475	Asservimento coattivo
39	Castelluccio dei Sauri	8	474	Asservimento coattivo
40	Castelluccio dei Sauri	8	362	Asservimento coattivo
41	Castelluccio dei Sauri	8	360	Asservimento coattivo
42	Castelluccio dei Sauri	8	122	Asservimento coattivo
43	Castelluccio dei Sauri	8	123	Asservimento coattivo
44	Castelluccio dei Sauri	8	124	Asservimento coattivo
45	Castelluccio dei Sauri	8	125	Asservimento coattivo
46	Castelluccio dei Sauri	8	119	Asservimento coattivo

ACCESSI ED OCCUPAZIONI TEMPORANEE ALLE AREE DI CANTIERE

ID	Comune	Foglio	Particella	Procedura da effettuare
1	Castelluccio dei Sauri	13	42	Asservimento coattivo
2	Castelluccio dei Sauri	13	43	Asservimento coattivo
3	Castelluccio dei Sauri	13	296	Asservimento coattivo
4	Castelluccio dei Sauri	13	295	Asservimento coattivo
5	Castelluccio dei Sauri	13	293	Asservimento coattivo
6	Castelluccio dei Sauri	13	44	Asservimento coattivo
7	Castelluccio dei Sauri	13	65	Asservimento coattivo
8	Castelluccio dei Sauri	13	302	Asservimento coattivo
9	Castelluccio dei Sauri	13	270	Asservimento coattivo
10	Castelluccio dei Sauri	13	271	Asservimento coattivo
11	Castelluccio dei Sauri	13	273	Asservimento coattivo
12	Castelluccio dei Sauri	13	274	Asservimento coattivo
13	Castelluccio dei Sauri	13	273	Asservimento coattivo
14	Castelluccio dei Sauri	13	25	Asservimento coattivo
15	Castelluccio dei Sauri	13	20	Asservimento coattivo
16	Castelluccio dei Sauri	13	104	Asservimento coattivo
17	Castelluccio dei Sauri	13	20	Asservimento coattivo
18	Castelluccio dei Sauri	13	22	Asservimento coattivo
19	Castelluccio dei Sauri	13	203	Asservimento coattivo
20	Castelluccio dei Sauri	13	202	Asservimento coattivo
21	Castelluccio dei Sauri	13	32	Asservimento coattivo
22	Castelluccio dei Sauri	13	206	Asservimento coattivo
23	Castelluccio dei Sauri	13	207	Asservimento coattivo
24	Castelluccio dei Sauri	13	404	Asservimento coattivo
25	Castelluccio dei Sauri	8	63	Asservimento coattivo
26	Castelluccio dei Sauri	8	56	Asservimento coattivo
27	Castelluccio dei Sauri	8	126	Asservimento coattivo
28	Castelluccio dei Sauri	8	125	Asservimento coattivo
29	Castelluccio dei Sauri	8	489	Asservimento coattivo

PARTICELLE IN DISPONIBILITA' DEL PROPONENTE

AREA IMPIANTO

ID	Comune	Foglio	Particella	Procedura da effettuare
1	Castelluccio dei Sauri	19	6	Disponibilità del proponente
2	Castelluccio dei Sauri	19	117	Disponibilità del proponente
3	Castelluccio dei Sauri	19	8	Disponibilità del proponente
4	Castelluccio dei Sauri	19	118	Disponibilità del proponente
5	Castelluccio dei Sauri	19	119	Disponibilità del proponente
6	Castelluccio dei Sauri	19	156	Disponibilità del proponente
7	Castelluccio dei Sauri	19	158	Disponibilità del proponente
8	Castelluccio dei Sauri	19	159	Disponibilità del proponente
9	Castelluccio dei Sauri	19	133	Disponibilità del proponente
10	Castelluccio dei Sauri	19	132	Disponibilità del proponente
11	Castelluccio dei Sauri	19	12	Disponibilità del proponente
12	Castelluccio dei Sauri	19	11	Disponibilità del proponente
13	Castelluccio dei Sauri	19	109	Disponibilità del proponente
14	Castelluccio dei Sauri	16	286	Disponibilità del proponente
15	Castelluccio dei Sauri	16	285	Disponibilità del proponente
16	Castelluccio dei Sauri	19	111	Disponibilità del proponente
17	Castelluccio dei Sauri	16	320	Disponibilità del proponente
18	Castelluccio dei Sauri	16	321	Disponibilità del proponente
19	Castelluccio dei Sauri	16	114	Disponibilità del proponente
20	Castelluccio dei Sauri	19	115	Disponibilità del proponente
21	Castelluccio dei Sauri	19	108	Disponibilità del proponente
22	Castelluccio dei Sauri	19	110	Disponibilità del proponente
23	Castelluccio dei Sauri	17	41	Disponibilità del proponente
24	Castelluccio dei Sauri	17	42	Disponibilità del proponente
25	Castelluccio dei Sauri	17	43	Disponibilità del proponente
26	Castelluccio dei Sauri	17	46	Disponibilità del proponente
27	Castelluccio dei Sauri	17	103	Disponibilità del proponente
28	Castelluccio dei Sauri	17	104	Disponibilità del proponente
29	Castelluccio dei Sauri	17	49	Disponibilità del proponente
30	Castelluccio dei Sauri	17	139	Disponibilità del proponente
31	Castelluccio dei Sauri	17	138	Disponibilità del proponente
32	Castelluccio dei Sauri	17	233	Disponibilità del proponente
33	Castelluccio dei Sauri	17	231	Disponibilità del proponente
34	Castelluccio dei Sauri	17	37	Disponibilità del proponente
35	Castelluccio dei Sauri	17	39	Disponibilità del proponente
36	Castelluccio dei Sauri	17	38	Disponibilità del proponente
37	Castelluccio dei Sauri	17	304	Disponibilità del proponente
38	Castelluccio dei Sauri	17	305	Disponibilità del proponente
39	Castelluccio dei Sauri	17	308	Disponibilità del proponente
40	Castelluccio dei Sauri	17	131	Disponibilità del proponente
41	Castelluccio dei Sauri	17	303	Disponibilità del proponente

PARTICELLE INTERESSATE DA VINCOLO PREORDINATO ALL'ESPROPRIO

AREA STAZIONE ELETTRICA 380/150kV CASTELLUCCIO DEI SAURI

ID	Comune	Foglio	Particella	Procedura da effettuare
1	Castelluccio dei Sauri	13	20	Esproprio
2	Castelluccio dei Sauri	13	22	Esproprio
3	Castelluccio dei Sauri	13	206	Esproprio
4	Castelluccio dei Sauri	13	426	Esproprio
5	Castelluccio dei Sauri	13	427	Esproprio
6	Castelluccio dei Sauri	13	6	Esproprio
7	Castelluccio dei Sauri	13	9	Esproprio

ACCESSO STAZIONE ELETTRICA 380/150kV CASTELLUCCIO DEI SAURI

ID	Comune	Foglio	Particella	Procedura da effettuare
1	Castelluccio dei Sauri	13	273	Esproprio
2	Castelluccio dei Sauri	13	272	Esproprio
3	Castelluccio dei Sauri	13	302	Esproprio
4	Castelluccio dei Sauri	13	12	Esproprio
5	Castelluccio dei Sauri	13	44	Esproprio
6	Castelluccio dei Sauri	13	295	Esproprio
7	Castelluccio dei Sauri	13	204	Esproprio
8	Castelluccio dei Sauri	13	205	Esproprio
9	Castelluccio dei Sauri	13	207	Esproprio
10	Castelluccio dei Sauri	13	20	Esproprio

DEMANIO FOSSO

ID	Comune	Foglio	Particella	Procedura da effettuare
1	Castelluccio dei Sauri	13	300	Esproprio
2	Castelluccio dei Sauri	13	20	Esproprio
3	Castelluccio dei Sauri	13	426	Esproprio
4	Castelluccio dei Sauri	13	427	Esproprio
5	Castelluccio dei Sauri	13	404	Esproprio

Inquadramento generale

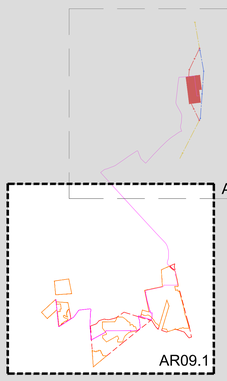

Legenda generale

- Aree in disponibilità del proponente
- Area da sottoporre a servitù di elettrodotto
- Area da sottoporre a convenzione con ente
- Confine foglio catastale
- Cavidotto di connessione alla SE in progetto

CITTA' DI CASTELLUCCIO DEI SAURI

prov. di Foggia

REGIONE PUGLIA

Impianto Agrivoltaico "Tamariceto"

della potenza di 54,473 MW in DC

PROGETTO DEFINITIVO

COMMITTENTE:

URBA - I 130117 S.R.L
Via G. Giulini,2
20123 Milano (MI)
email PEC: urba130117@legalmail.it

PROGETTAZIONE:

TEKNE SOCIETÀ DI INGEGNERIA

TEKNE srl
Via Vincenzo Gioberti, 11 - 76123 ANDRIA
Tel +39 0883 553314 - 552841 - Fax +39 0883 552915
www.gruppotekne.it, e-mail: contatti@gruppotekne.it

IL TECNICO:
Geom. Giuseppe Pertuso

Geometra Giuseppe Pertuso
Collegio dei Geometri e Geometri Laureati di Bari-Trani - Andria - Barletta
Iscrizione Albo N. 191
Geometra Giuseppe Pertuso

DIRETTORE TECNICO:
Dott. Ing. Renato Pertuso

ORDINE DEGLI INGEGNERI DELLA PROVINCIA DI BARI
Ingegnere Renato Pertuso
Settore Civile e Ambientale
N. 4346

LEGALE RAPPRESENTANTE:
dott. Renato Mansi

PD
PROGETTO DEFINITIVO

PIANO PARTICELLARE DI ESPROPRIO

Tavola: AR09.1

Filename: TKA695_PD_AR09_ParcellareEsproprio_R0.dwg

Data 1ª emissione:	Redatto:	Verificato:	Approvato:	Scala:
Febbraio 2024	G.PISANI	G.PERTUSO	R.PERTUSO	1:4000

REVISIONI				
1				
2				
3				
4				

Protocollo Tekne: TKA695