Planimetria catastale - Inquadramento 2 - Scala 1:4000

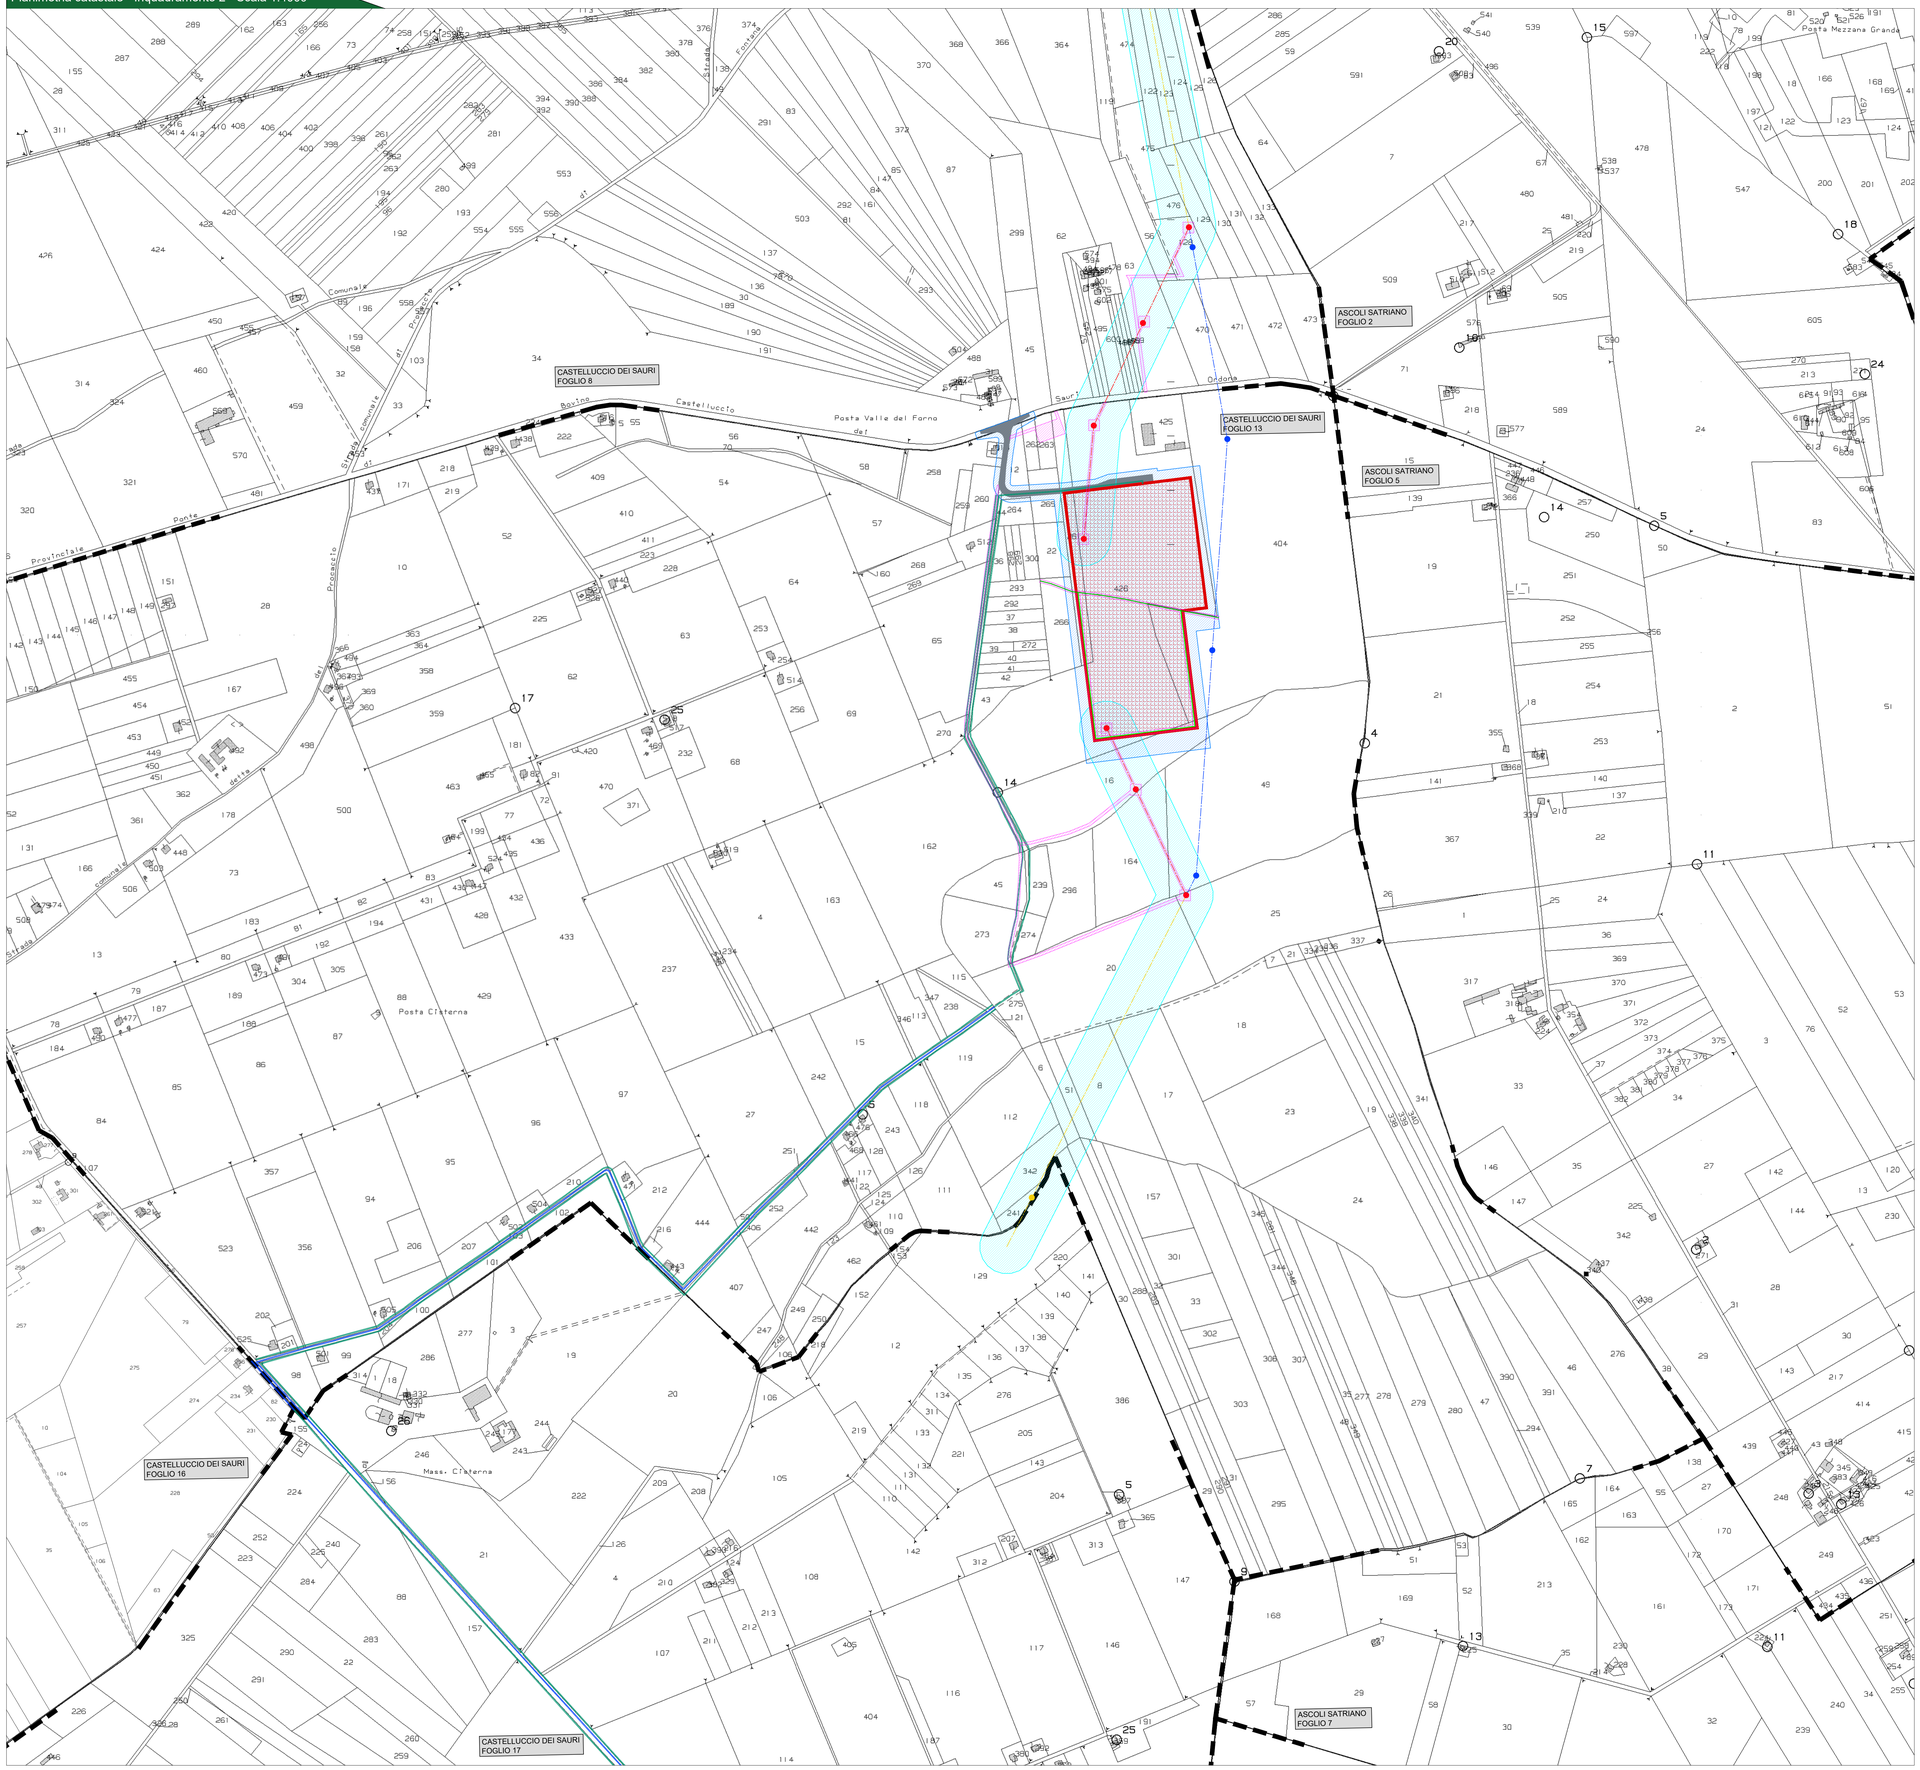

ELENCO PARTICELLE

PARTICELLE INTERESSATE DA SERVITU' DI ELETTRODOTTO COATTIVO

CAVIDOTTO MT

ID	Comune	Foglio	Particella	Procedura da effettuare
1	Castelluccio dei Sauri	19	122	Servitù di elettrodotto
2	Castelluccio dei Sauri	19	123	Convenzione con ente
3	Castelluccio dei Sauri	19	49	Convenzione con ente
4	Castelluccio dei Sauri	19	61	Convenzione con ente
5	Castelluccio dei Sauri	19	57	Convenzione con ente
6	Castelluccio dei Sauri	19	57	Convenzione con ente
7	Castelluccio dei Sauri	19	58	Convenzione con ente
8	Castelluccio dei Sauri	19	60	Convenzione con ente
9	Castelluccio dei Sauri	17	96	Convenzione con ente
10	Castelluccio dei Sauri	17	95	Convenzione con ente
11	Castelluccio dei Sauri	17	94	Servitù di elettrodotto
12	Castelluccio dei Sauri	17	99	Servitù di elettrodotto
13	Castelluccio dei Sauri	17	14	Servitù di elettrodotto
14	Castelluccio dei Sauri	Strada Provinciale SP 107		Convenzione con ente
15	Castelluccio dei Sauri	13	101	Convenzione con ente
16	Castelluccio dei Sauri	13	100	Convenzione con ente
17	Castelluccio dei Sauri	13	225	Servitù di elettrodotto
18	Castelluccio dei Sauri	13	273	Servitù di elettrodotto
19	Castelluccio dei Sauri	13	45	Servitù di elettrodotto
20	Castelluccio dei Sauri	13	44	Servitù di elettrodotto
21	Castelluccio dei Sauri	13	12	Servitù di elettrodotto
22	Castelluccio dei Sauri	13	205	Servitù di elettrodotto
23	Castelluccio dei Sauri	13	26	Servitù di elettrodotto
24	Castelluccio dei Sauri	13	206	Servitù di elettrodotto

CAVIDOTTO MT - FASCIA AX

ID	Comune	Foglio	Particella	Procedura da effettuare
1	Castelluccio dei Sauri	19	93	Servitù di elettrodotto
2	Castelluccio dei Sauri	19	224	Convenzione con ente
3	Castelluccio dei Sauri	19	110	Servitù di elettrodotto
4	Castelluccio dei Sauri	19	111	Servitù di elettrodotto
5	Castelluccio dei Sauri	19	175	Servitù di elettrodotto
6	Castelluccio dei Sauri	19	124	Servitù di elettrodotto
7	Castelluccio dei Sauri	19	135	Servitù di elettrodotto
8	Castelluccio dei Sauri	19	134	Servitù di elettrodotto
9	Castelluccio dei Sauri	19	133	Servitù di elettrodotto
10	Castelluccio dei Sauri	19	41	Servitù di elettrodotto
11	Castelluccio dei Sauri	19	42	Servitù di elettrodotto
12	Castelluccio dei Sauri	19	39	Servitù di elettrodotto
13	Castelluccio dei Sauri	19	38	Servitù di elettrodotto
14	Castelluccio dei Sauri	19	133	Servitù di elettrodotto
15	Castelluccio dei Sauri	19	37	Servitù di elettrodotto
16	Castelluccio dei Sauri	19	36	Servitù di elettrodotto
17	Castelluccio dei Sauri	19	35	Servitù di elettrodotto
18	Castelluccio dei Sauri	19	43	Servitù di elettrodotto
19	Castelluccio dei Sauri	19	44	Servitù di elettrodotto
20	Castelluccio dei Sauri	19	45	Convenzione con ente
21	Castelluccio dei Sauri	17	84	Convenzione con ente
22	Castelluccio dei Sauri	17	89	Servitù di elettrodotto
23	Nicolì Stefano	50	26	Servitù di elettrodotto
24	Nicolì Stefano	50	0	Servitù di elettrodotto
25	Castelluccio dei Sauri	17	108	Servitù di elettrodotto
26	Castelluccio dei Sauri	17	9	Servitù di elettrodotto
27	Castelluccio dei Sauri	17	121	Servitù di elettrodotto
28	Castelluccio dei Sauri	17	123	Servitù di elettrodotto
29	Castelluccio dei Sauri	17	180	Servitù di elettrodotto
30	Castelluccio dei Sauri	17	178	Servitù di elettrodotto
31	Castelluccio dei Sauri	17	175	Servitù di elettrodotto
32	Castelluccio dei Sauri	17	177	Servitù di elettrodotto
33	Castelluccio dei Sauri	17	107	Servitù di elettrodotto
34	Castelluccio dei Sauri	17	124	Servitù di elettrodotto
35	Castelluccio dei Sauri	17	4	Servitù di elettrodotto
36	Castelluccio dei Sauri	17	3	Servitù di elettrodotto
37	Castelluccio dei Sauri	17	153	Servitù di elettrodotto
38	Castelluccio dei Sauri	17	2	Servitù di elettrodotto
39	Castelluccio dei Sauri	13	98	Servitù di elettrodotto
40	Castelluccio dei Sauri	13	204	Servitù di elettrodotto
41	Castelluccio dei Sauri	13	203	Servitù di elettrodotto
42	Castelluccio dei Sauri	13	101	Servitù di elettrodotto
43	Castelluccio dei Sauri	17	102	Servitù di elettrodotto
44	Castelluccio dei Sauri	17	19	Servitù di elettrodotto
45	Castelluccio dei Sauri	17	20	Servitù di elettrodotto
46	Castelluccio dei Sauri	13	402	Servitù di elettrodotto
47	Castelluccio dei Sauri	13	408	Servitù di elettrodotto
48	Castelluccio dei Sauri	13	252	Servitù di elettrodotto
49	Castelluccio dei Sauri	13	442	Servitù di elettrodotto
50	Castelluccio dei Sauri	13	441	Servitù di elettrodotto
51	Castelluccio dei Sauri	13	478	Servitù di elettrodotto
52	Castelluccio dei Sauri	13	243	Servitù di elettrodotto
53	Castelluccio dei Sauri	13	118	Servitù di elettrodotto
54	Castelluccio dei Sauri	13	119	Servitù di elettrodotto
55	Castelluccio dei Sauri	13	120	Servitù di elettrodotto
56	Castelluccio dei Sauri	13	121	Servitù di elettrodotto
57	Castelluccio dei Sauri	13	274	Servitù di elettrodotto
58	Castelluccio dei Sauri	13	246	Servitù di elettrodotto
59	Castelluccio dei Sauri	13	239	Servitù di elettrodotto
60	Castelluccio dei Sauri	13	238	Servitù di elettrodotto
61	Castelluccio dei Sauri	13	426	Servitù di elettrodotto
62	Castelluccio dei Sauri	13	43	Servitù di elettrodotto
63	Castelluccio dei Sauri	13	41	Servitù di elettrodotto
64	Castelluccio dei Sauri	13	41	Servitù di elettrodotto
65	Castelluccio dei Sauri	13	40	Servitù di elettrodotto
66	Castelluccio dei Sauri	13	39	Servitù di elettrodotto
67	Castelluccio dei Sauri	13	38	Servitù di elettrodotto
68	Castelluccio dei Sauri	13	39	Servitù di elettrodotto
69	Castelluccio dei Sauri	13	240	Servitù di elettrodotto
70	Castelluccio dei Sauri	13	283	Servitù di elettrodotto
71	Castelluccio dei Sauri	13	36	Servitù di elettrodotto
72	Castelluccio dei Sauri	13	35	Servitù di elettrodotto

CAVIDOTTO MT - FASCIA AX

ID	Comune	Foglio	Particella	Procedura da effettuare
1	Castelluccio dei Sauri	19	101	Servitù di elettrodotto
2	Castelluccio dei Sauri	19	121	Convenzione con ente
3	Castelluccio dei Sauri	19	7	Servitù di elettrodotto
4	Castelluccio dei Sauri	19	126	Servitù di elettrodotto
5	Castelluccio dei Sauri	19	125	Servitù di elettrodotto
6	Castelluccio dei Sauri	19	52	Servitù di elettrodotto
7	Castelluccio dei Sauri	19	5	Convenzione con ente
8	Castelluccio dei Sauri	19	96	Servitù di elettrodotto
9	Castelluccio dei Sauri	19	95	Servitù di elettrodotto
10	Castelluccio dei Sauri	19	98	Servitù di elettrodotto
11	Castelluccio dei Sauri	19	20	Servitù di elettrodotto
12	Castelluccio dei Sauri	19	25	Servitù di elettrodotto
13	Castelluccio dei Sauri	19	17	Servitù di elettrodotto
14	Castelluccio dei Sauri	17	9	Servitù di elettrodotto
15	Castelluccio dei Sauri	17	241	Servitù di elettrodotto
16	Castelluccio dei Sauri	17	13	Servitù di elettrodotto
17	Castelluccio dei Sauri	17	12	Servitù di elettrodotto
18	Castelluccio dei Sauri	17	137	Servitù di elettrodotto
19	Castelluccio dei Sauri	17	68	Servitù di elettrodotto
20	Castelluccio dei Sauri	17	28	Servitù di elettrodotto
21	Castelluccio dei Sauri	17	224	Servitù di elettrodotto
22	Castelluccio dei Sauri	17	225	Servitù di elettrodotto
23	Castelluccio dei Sauri	13	46	Convenzione con ente
24	Castelluccio dei Sauri	13	520	Servitù di elettrodotto
25	Castelluccio dei Sauri	13	201	Servitù di elettrodotto
26	Castelluccio dei Sauri	13	202	Servitù di elettrodotto
27	Castelluccio dei Sauri	13	503	Servitù di elettrodotto
28	Castelluccio dei Sauri	13	502	Servitù di elettrodotto
29	Castelluccio dei Sauri	13	505	Servitù di elettrodotto
30	Castelluccio dei Sauri	13	501	Servitù di elettrodotto
31	Castelluccio dei Sauri	13	507	Servitù di elettrodotto
32	Castelluccio dei Sauri	13	503	Servitù di elettrodotto
33	Castelluccio dei Sauri	13	504	Servitù di elettrodotto
34	Castelluccio dei Sauri	13	210	Servitù di elettrodotto
35	Castelluccio dei Sauri	13	211	Servitù di elettrodotto
36	Castelluccio dei Sauri	13	470	Servitù di elettrodotto
37	Castelluccio dei Sauri	13	212	Servitù di elettrodotto
38	Castelluccio dei Sauri	13	448	Servitù di elettrodotto
39	Castelluccio dei Sauri	13	216	Servitù di elettrodotto
40	Castelluccio dei Sauri	13	215	Servitù di elettrodotto
41	Castelluccio dei Sauri	13	260	Servitù di elettrodotto
42	Castelluccio dei Sauri	13	261	Servitù di elettrodotto
43	Castelluccio dei Sauri	13	262	Servitù di elettrodotto
44	Castelluccio dei Sauri	13	242	Servitù di elettrodotto
45	Castelluccio dei Sauri	13	247	Servitù di elettrodotto
46	Castelluccio dei Sauri	13	248	Servitù di elettrodotto
47	Castelluccio dei Sauri	13	173	Servitù di elettrodotto
48	Castelluccio dei Sauri	13	247	Servitù di elettrodotto
49	Castelluccio dei Sauri	13	228	Servitù di elettrodotto
50	Castelluccio dei Sauri	13	227	Servitù di elettrodotto
51	Castelluccio dei Sauri	13	474	Servitù di elettrodotto
52	Castelluccio dei Sauri	13	229	Servitù di elettrodotto
53	Castelluccio dei Sauri	13	230	Servitù di elettrodotto
54	Castelluccio dei Sauri	13	231	Servitù di elettrodotto
55	Castelluccio dei Sauri	13	232	Servitù di elettrodotto
56	Castelluccio dei Sauri	13	233	Servitù di elettrodotto
57	Castelluccio dei Sauri	13	234	Servitù di elettrodotto
58	Castelluccio dei Sauri	13	235	Servitù di elettrodotto
59	Castelluccio dei Sauri	13	236	Servitù di elettrodotto
60	Castelluccio dei Sauri	13	237	Servitù di elettrodotto
61	Castelluccio dei Sauri	13	182	Servitù di elettrodotto
62	Castelluccio dei Sauri	13	183	Servitù di elettrodotto
63	Castelluccio dei Sauri	13	184	Servitù di elettrodotto
64	Castelluccio dei Sauri	13	185	Servitù di elettrodotto
65	Castelluccio dei Sauri	13	186	Servitù di elettrodotto
66	Castelluccio dei Sauri	13	187	Servitù di elettrodotto
67	Castelluccio dei Sauri	13	188	Servitù di elettrodotto
68	Castelluccio dei Sauri	13	189	Servitù di elettrodotto
69	Castelluccio dei Sauri	13	190	Servitù di elettrodotto
70	Castelluccio dei Sauri	13	191	Servitù di elettrodotto
71	Castelluccio dei Sauri	13	192	Servitù di elettrodotto
72	Castelluccio dei Sauri	13	193	Servitù di elettrodotto
73	Castelluccio dei Sauri	13	194	Servitù di elettrodotto
74	Castelluccio dei Sauri	13	195	Servitù di elettrodotto
75	Castelluccio dei Sauri	13	196	Servitù di elettrodotto
76	Castelluccio dei Sauri	13	197	Servitù di elettrodotto
77	Castelluccio dei Sauri	13	198	Servitù di elettrodotto
78	Castelluccio dei Sauri	13	199	Servitù di elettrodotto
79	Castelluccio dei Sauri	13	200	Servitù di elettrodotto
80	Castelluccio dei Sauri	13	201	Servitù di elettrodotto
81	Castelluccio dei Sauri	13	202	Servitù di elettrodotto
82	Castelluccio dei Sauri	13	203	Servitù di elettrodotto
83	Castelluccio dei Sauri	13	204	Servitù di elettrodotto
84	Castelluccio dei Sauri	13	205	Servitù di elettrodotto
85	Castelluccio dei Sauri	13	206	Servitù di elettrodotto
86	Castelluccio dei Sauri	13	240	Servitù di elettrodotto
87	Castelluccio dei Sauri	13	39	Servitù di elettrodotto
88	Castelluccio dei Sauri	13	38	Servitù di elettrodotto
89	Castelluccio dei Sauri	13	240	Servitù di elettrodotto
90	Castelluccio dei Sauri	13	283	Servitù di elettrodotto
91	Castelluccio dei Sauri	13	36	Servitù di elettrodotto
92	Castelluccio dei Sauri	13	35	Servitù di elettrodotto
93	Castelluccio dei Sauri	13	34	Servitù di elettrodotto

CAVIDOTTO MT - FASCIA AX

ID	Comune	Foglio	Particella	Procedura da effettuare
1	Castelluccio dei Sauri	19	102	Servitù di elettrodotto
2	Castelluccio dei Sauri	19	103	Servitù di elettrodotto
3	Castelluccio dei Sauri	19	104	Servitù di elettrodotto
4	Castelluccio dei Sauri	19	49	Servitù di elettrodotto
5	Castelluccio dei Sauri	19	48	Servitù di elettrodotto
6	Castelluccio dei Sauri	13	25	Servitù di elettrodotto
7	Castelluccio dei Sauri	13	22	Servitù di elettrodotto
8	Castelluccio dei Sauri	13	26	Servitù di elettrodotto
9	Castelluccio dei Sauri	13	27	Servitù di elettrodotto
10	Castelluccio dei Sauri	13	12	Servitù di elettrodotto
11	Castelluccio dei Sauri	13	720	Servitù di elettrodotto
12	Castelluccio dei Sauri	13	5	Servitù di elettrodotto
13	Castelluccio dei Sauri	13	11	Servitù di elettrodotto
14	Castelluccio dei Sauri	13	10	Servitù di elettrodotto
15	Castelluccio dei Sauri	13	113	Servitù di elettrodotto
16	Castelluccio dei Sauri	13	242	Servitù di elettrodotto
17	Castelluccio dei Sauri	13	243	Servitù di elettrodotto
18	Castelluccio dei Sauri	13	289	Servitù di elettrodotto
19	Castelluccio dei Sauri	13	290	Servitù di elettrodotto
20	Castelluccio dei Sauri	13	30	Servitù di elettrodotto
21	Castelluccio dei Sauri	13	305	Servitù di elettrodotto
22	Castelluccio dei Sauri	8	132	Servitù di elettrodotto
23	Castelluccio dei Sauri	8	300	Servitù di elettrodotto
24	Castelluccio dei Sauri	8	301	Servitù di elettrodotto
25	Castelluccio dei Sauri	8	402	Servitù di elettrodotto
26	Castelluccio dei Sauri	8	400	Servitù di elettrodotto
27	Castelluccio dei Sauri	8	408	Servitù di elettrodotto
28	Castelluccio dei Sauri	8	42	Servitù di elettrodotto
29	Castelluccio dei Sauri	8	43	Servitù di elettrodotto
30	Castelluccio dei Sauri	8	248	Servitù di elettrodotto
31	Castelluccio dei Sauri	8	400	Servitù di elettrodotto
32	Castelluccio dei Sauri	8	61	Servitù di elettrodotto
33	Castelluccio dei Sauri	8	473	Servitù di elettrodotto
34	Castelluccio dei Sauri	8	474	Servitù di elettrodotto
35	Castelluccio dei Sauri	8	58	Servitù di elettrodotto
36	Castelluccio dei Sauri	8	126	Servitù di elettrodotto
37	Castelluccio dei Sauri	8	125	Servitù di elettrodotto
38	Castelluccio dei Sauri	8	124	Servitù di elettrodotto
39	Castelluccio dei Sauri	8	475	Servitù di elettrodotto
40	Castelluccio dei Sauri	8	474	Servitù di elettrodotto
41	Castelluccio dei Sauri	8	386	Servitù di elettrodotto
42	Castelluccio dei Sauri	8	385	Servitù di elettrodotto
43	Castelluccio dei Sauri	8	122	Servitù di elettrodotto
44	Castelluccio dei Sauri	8	132	Servitù di elettrodotto
45	Castelluccio dei Sauri	8	124	Servitù di elettrodotto
46	Castelluccio dei Sauri	8	125	Servitù di elettrodotto
47	Castelluccio dei Sauri	8	133	Servitù di elettrodotto

ACCESSI ED OCCUPAZIONI TEMPORANEE ALLE AREE DI CANTIERE

ID	Comune	Foglio	Particella	Procedura da effettuare
1	Castelluccio dei Sauri	13	26	Asservimento coattivo
2	Castelluccio dei Sauri	13	48	Asservimento coattivo
3	Castelluccio dei Sauri	13	49	Asservimento coattivo
4	Castelluccio dei Sauri	13	208	Asservimento coattivo
5	Castelluccio dei Sauri	13	240	Asservimento coattivo
6	Castelluccio dei Sauri	13	312	Asservimento coattivo
7	Castelluccio dei Sauri	13	43	Asservimento coattivo
8	Castelluccio dei Sauri	13	45	Asservimento coattivo
9	Castelluccio dei Sauri	13	182	Asservimento coattivo
10	Castelluccio dei Sauri	13	272	Asservimento coattivo
11	Castelluccio dei Sauri	13	45	Asservimento coattivo
12	Castelluccio dei Sauri	13	274	Asservimento coattivo
13	Castelluccio dei Sauri	13	275	Asservimento coattivo
14	Castelluccio dei Sauri	13	275	Asservimento coattivo
15	Castelluccio dei Sauri	13	25	Asservimento coattivo
16	Castelluccio dei Sauri	13	44	Asservimento coattivo
17	Castelluccio dei Sauri	13	20	Asservimento coattivo
18	Castelluccio dei Sauri	13	22	Asservimento coattivo
19	Castelluccio dei Sauri	13	262	Asservimento coattivo
20	Castelluccio dei Sauri	13	263	Asservimento coattivo
21	Castelluccio dei Sauri	13	264	Asservimento coattivo
22	Castelluccio dei Sauri	13	266	Asservimento coattivo
23	Castelluccio dei Sauri	13	280	Asservimento coattivo
24	Castelluccio dei Sauri	13	404	Asservimento coattivo
25	Castelluccio dei Sauri	13	402	Asservimento coattivo
26	Castelluccio dei Sauri	8	52	Asservimento coattivo
27	Castelluccio dei Sauri	8	126	Asservimento coattivo
28	Castelluccio dei Sauri	8	125	Asservimento coattivo
29	Castelluccio dei Sauri	8	400	Asservimento coattivo

PARTICELLE IN DISPONIBILITA' DEL PROPONENTE

AREA IMPIANTO

ID	Comune	Foglio	Particella	Procedura da effettuare
1	Castelluccio dei Sauri	15	32	Disponibilità del proponente
2	Castelluccio dei Sauri	19	91	Disponibilità del proponente
3	Castelluccio dei Sauri	19	115	Disponibilità del proponente
4	Castelluccio dei Sauri	19	119	Disponibilità del proponente
5	Castelluccio dei Sauri	19	118	Disponibilità del proponente
6	Castelluccio dei Sauri	19	156	Disponibilità del proponente
7	Castelluccio dei Sauri	19	150	Disponibilità del proponente
8	Castelluccio dei Sauri	19	152	Disponibilità del proponente
9	Castelluccio dei Sauri	17	253	Disponibilità del proponente
10	Castelluccio dei Sauri	19	151	Disponibilità del proponente
11	Castelluccio dei Sauri	19	77	Disponibilità del proponente
12	Castelluccio dei Sauri	19	179	Disponibilità del proponente
13	Castelluccio dei Sauri	19	180	Disponibilità del proponente
14	Castelluccio dei Sauri	19	82	Disponibilità del proponente
15	Castelluccio dei Sauri	19	113	Disponibilità del proponente
16	Castelluccio dei Sauri	19	102	Disponibilità del proponente
17	Castelluccio dei Sauri	19	101	Disponibilità del proponente
18	Castelluccio dei Sauri	19	115	Disponibilità del proponente
19	Castelluccio dei Sauri	19	116	Disponibilità del proponente
20	Castelluccio dei Sauri	19	109	Disponibilità del proponente
21	Castelluccio dei Sauri	17	110	Disponibilità del proponente
22	Castelluccio dei Sauri	17	20	Disponibilità del proponente
23	Castelluccio dei Sauri	17	43	Disponibilità del proponente
24	Castelluccio dei Sauri	17	45	Disponibilità del proponente
25	Castelluccio dei Sauri	17	44	Disponibilità del proponente
26	Castelluccio dei Sauri	17	14	Disponibilità del proponente
27	Castelluccio dei Sauri	17	102	Disponibilità del proponente
28	Castelluccio dei Sauri	17	718	Disponibilità del proponente
29	Castelluccio dei Sauri	17	100	Disponibilità del proponente
30	Castelluccio dei Sauri	17	203	Disponibilità del proponente
31	Castelluccio dei Sauri	17	207	Disponibilità del proponente
32	Castelluccio dei Sauri	17	208	Disponibilità del proponente
33	Castelluccio dei Sauri	17	39	Disponibilità del proponente
34	Castelluccio dei Sauri	17	30	Disponibilità del proponente
35	Castelluccio dei Sauri	17	209	Disponibilità del proponente
36	Castelluccio dei Sauri	17	210	Disponibilità del proponente
37	Castelluccio dei Sauri	17	555	Disponibilità del proponente
38	Castelluccio dei Sauri	17	515	Disponibilità del proponente
39	Castelluccio dei Sauri	17	203	Disponibilità del proponente

PARTICELLE INTERESSATE DA VINCOLO PREORDINATO ALL'ESPROPRIO

AREA STAZIONE ELETTRICA 380/150/36 CASTELLUCCIO DEI SAURI

ID	Comune	Foglio	Particella	Procedura da effettuare
1	Castelluccio dei Sauri	13	268	Esproprio
2	Castelluccio dei Sauri	13	267	Esproprio
3	Castelluccio dei Sauri	13	25	Esproprio
4	Castelluccio dei Sauri	13	268	Esproprio
5	Castelluccio dei Sauri	13	428	Esproprio
6	Castelluccio dei Sauri	13	404	Esproprio
7	Castelluccio dei Sauri	13	402	Esproprio
8	Castelluccio dei Sauri	13	45	Esproprio

ACCESSO STAZIONE ELETTRICA 380/150/36 kV CASTELLUCCIO DEI SAURI

ID	Comune	Foglio	Particella	Procedura da effettuare
9	Castelluccio dei Sauri	13	256	Esproprio
10	Castelluccio dei Sauri	13	255	Esproprio
11	Castelluccio dei Sauri	13	253	Esproprio
12	Castelluccio dei Sauri	13	12	Esproprio
13	Castelluccio dei Sauri	13	44	Esproprio
14	Castelluccio dei Sauri	13	280	Esproprio
15	Castelluccio dei Sauri	13	279	Esproprio
16	Castelluccio dei Sauri	13	205	Esproprio
17	Castelluccio dei Sauri	13	26	Esproprio
18	Castelluccio dei Sauri	13	426	Esproprio

DEVIAZIONE FOSSO

ID	Comune	Foglio	Particella	Procedura da effettuare
19	Castelluccio dei Sauri	13	20	Esproprio
20	Castelluccio dei Sauri	13	22	Esproprio
21	Castelluccio dei Sauri	13	428	Esproprio
22	Castelluccio dei Sauri	13	16	Esproprio
23	Castelluccio dei Sauri	13	404	Esproprio

Inquadramento generale

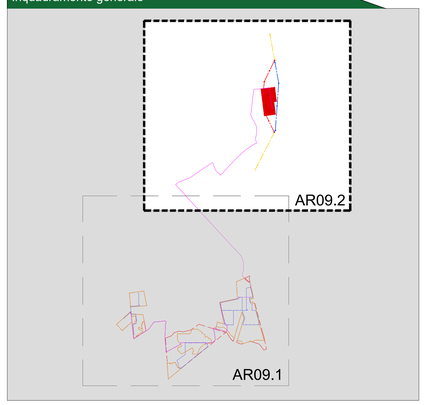

Legenda generale

- Raccordi aerei 380 kV in progetto
- Asse nuovi sostegni linea aerea 380 kV in progetto
- Linea aerea 380 kV Deliceto-Foggia tratta da demolire
- Asse sostegni linea aerea 380 kV Deliceto-Foggia da demolire
- Linea AT 380 kV Deliceto-Foggia esistente
- Asse sostegni linea aerea 380 kV Deliceto-Foggia esistenti
- Canale da deviare e/o rimuovere
- Deviazione canale (Esproprio)
- Area stazione elettrica 380/150/36 kV Castelluccio dei Sauri in progetto
- Strada di accesso SE 380/150/36 kV Castelluccio dei Sauri in progetto
- Area potenzialmente impegnata SE 380/150/36 kV Castelluccio dei Sauri in progetto (Esproprio)
- Area potenzialmente impegnata elettrodotti AT 380 kV (Asservimento coattivo)
- Piste occupazione temporanea per accesso ai sostegni e aree provvisorie di cantiere (Asservimento coattivo temporaneo)
- Area da sottoporre a servitù di elettrodotto
- Area da sottoporre a convenzione con ente
- Confine foglio catastale
- Cavidotto di connessione alla SE in progetto

COMMITTENTE:

URBA - I 130117 S.R.L
Via G. Giulini,2
20123 Milano (MI)
email PEC: urba130117@legalmail.it

PROGETTAZIONE:

TEKNE srl
Via Vincenzo Gioberti, 11 - 76123 ANDRIA
Tel +39.0883.553714 - 553941 - Fax +39.0883.552915
www.gruppotekne.it - e-mail: contatti@gruppotekne.it

IL TECNICO:
Geom. Giuseppe Pertoso

DIRETTORE TECNICO:
Dott. Ing. Renato Pertuso

LEGALE RAPPRESENTANTE:
dott. Renato Marsi

PD
PROGETTO DEFINITIVO

PIANO PARTICELLARE DI ESPROPRIO

Tavola: AR09.2

Filename: TKA695_PD_AR09-Particellare-Espropri_FG.dwg

Data / emissione:	Redatto:	Verificato:	Approvato:	Scala:	Protocollo Tekne:
Febbraio 2024	G.PASAM	G.PERTOSO	R.PERTUSO	1:4000	TKA695

N° revisione: 1 / 2 / 3 / 4