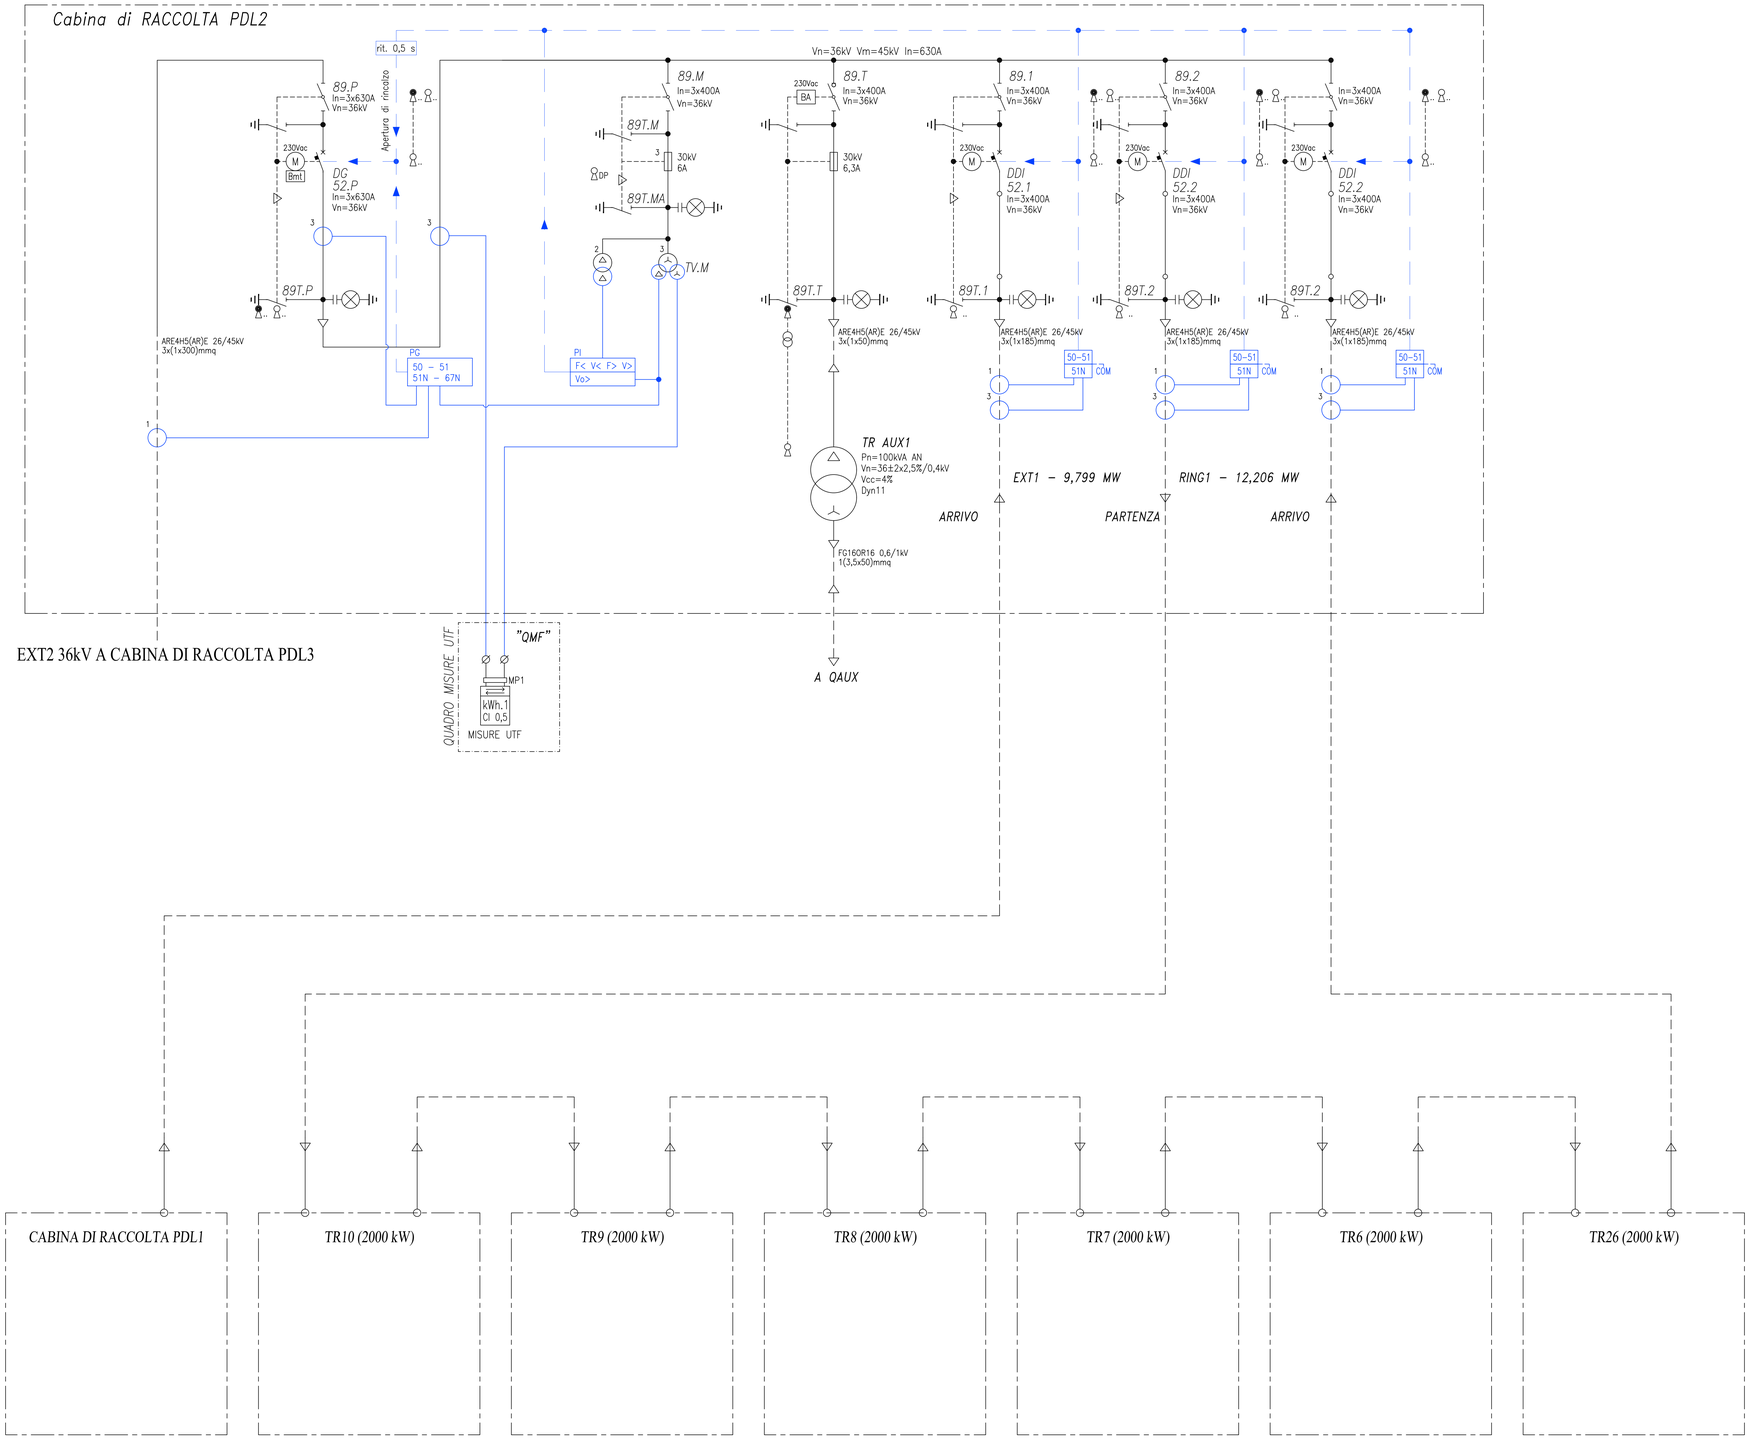

CITTA' DI CASTELLUCCIO DEI SAURI
prov. di Foggia
REGIONE PUGLIA

Impianto Agrivoltaico "Tamariceto"
della potenza di 54,473 MW in DC

PROGETTO DEFINITIVO

COMMITTENTE:
URBA - I 130117 S.R.L
Via G. Giulini,2
20123 Milano (MI)
email PEC: urba130117@legalmail.it

PROGETTAZIONE:
TEKNE SOCIETÀ DI INGEGNERIA
TEKNE srl
Via Vincenzo Gioberti, 11 - 70123 ANDRIA
Tel +39 0883 553714 - 553741 - Fax +39 0883 552915
www.gruppotekne.it e-mail: contatti@gruppotekne.it

PROGETTISTA:
Dott. Ing. Renato Pertuso
(Direttore Tecnico)

LEGALE RAPPRESENTANTE:
Dott. Renato Marsel

PD
PROGETTO DEFINITIVO

SCHEMA UNIFILARE GENERALE

Tavola: IE02.C
Filename: TKA695\TAVOLE\IE02\Schema unifilare generale PDL2.dwg

Data Trasmissione:	Redatto:	Verificato:	Approvato:	Scala:	Protocollo Tekne:
Febbraio 2024	G. PISANI	G.PERTOSO	R.PERTUSO	-	TKA695

N° REVISIONE
1
2
3
4