


Legenda generale

- Perimetro catastale dell'impianto a realizzarsi
- Recinzione perimetrale dell'impianto a realizzarsi
- Viabilità di servizio
- Strutture fotovoltaiche da 54 moduli fotovoltaici da 605W bifacciali ciascuna, installate con sistema tracker monoassiale
- Cabina locali tecnici per servizi ausiliari
- Cabina di campo con trasformatore
- Cabina di raccolta
- 1.XX - 3.XX - 4.XX - Telecamera IP termica tipo BULLET, POE
- 2.XX - Telecamera tipo DOME, POE
- RACK_N - Rack per collegamento telecamere

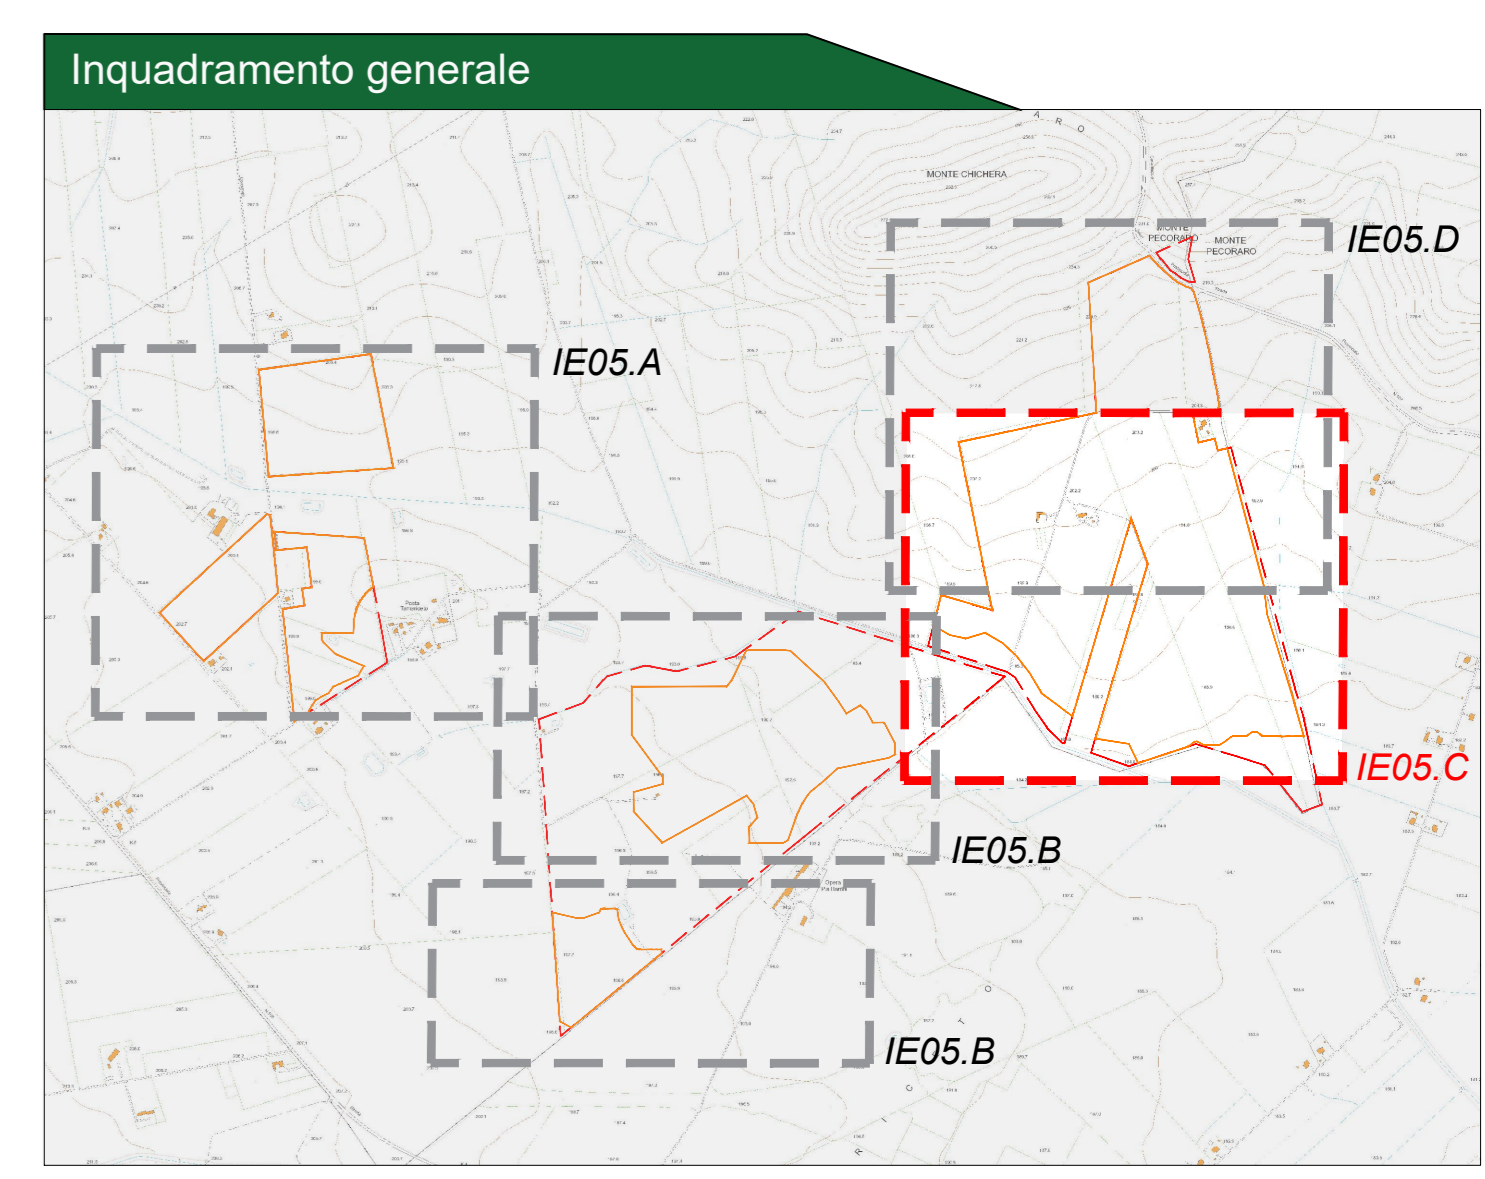

CITTA' DI CASTELLUCCIO DEI SAURI
 prov. di Foggia
 REGIONE PUGLIA

Impianto Agrivoltaico "Tamariceto"
 della potenza di 54,473 MW in DC

PROGETTO DEFINITIVO

COMMITTENTE:

axpo URBA - I 130117 S.R.L.
 Via G. Galvani, 2
 01123 Milano (MI)
 email PEC: urba130117@legalmail.it

PROGETTAZIONE:

TEKNE SOCIETA' DI INGEGNERIA

TEKNE s.r.l.
 Via Venezia, 11 - 70123 ANDRIA
 Tel: +39 0883 52374 - 52381 - Fax: +39 0883 52375
 www.progettare.it - e-mail: info@progettare.it

PROGETTISTA:
 Dott. Ing. Renato Perluco
 (Chimico - Tecnico)

LEGALE RAPPRESENTANTE:
 Dott. Renato Mansi

TEKNE s.r.l.
 Via Venezia, 11 - 70123 ANDRIA
 Tel: +39 0883 52374 - 52381 - Fax: +39 0883 52375
 www.progettare.it - e-mail: info@progettare.it

PD PROGETTO DEFINITIVO

LAYOUT IMPIANTO ANTINTRUSIONE E VIDEOSORVEGLIANZA

File: IE05.C

Data 1° emissione:	Redatto:	Verificato:	Approvato:	Scala:	Protocollo Tekne:
Febbraio 2024	G. PISANI	G. PERUSSO	R. PERUSSO		

TKA695