




IR02 - Planimetria piazzola definitiva - scala 1:1.000

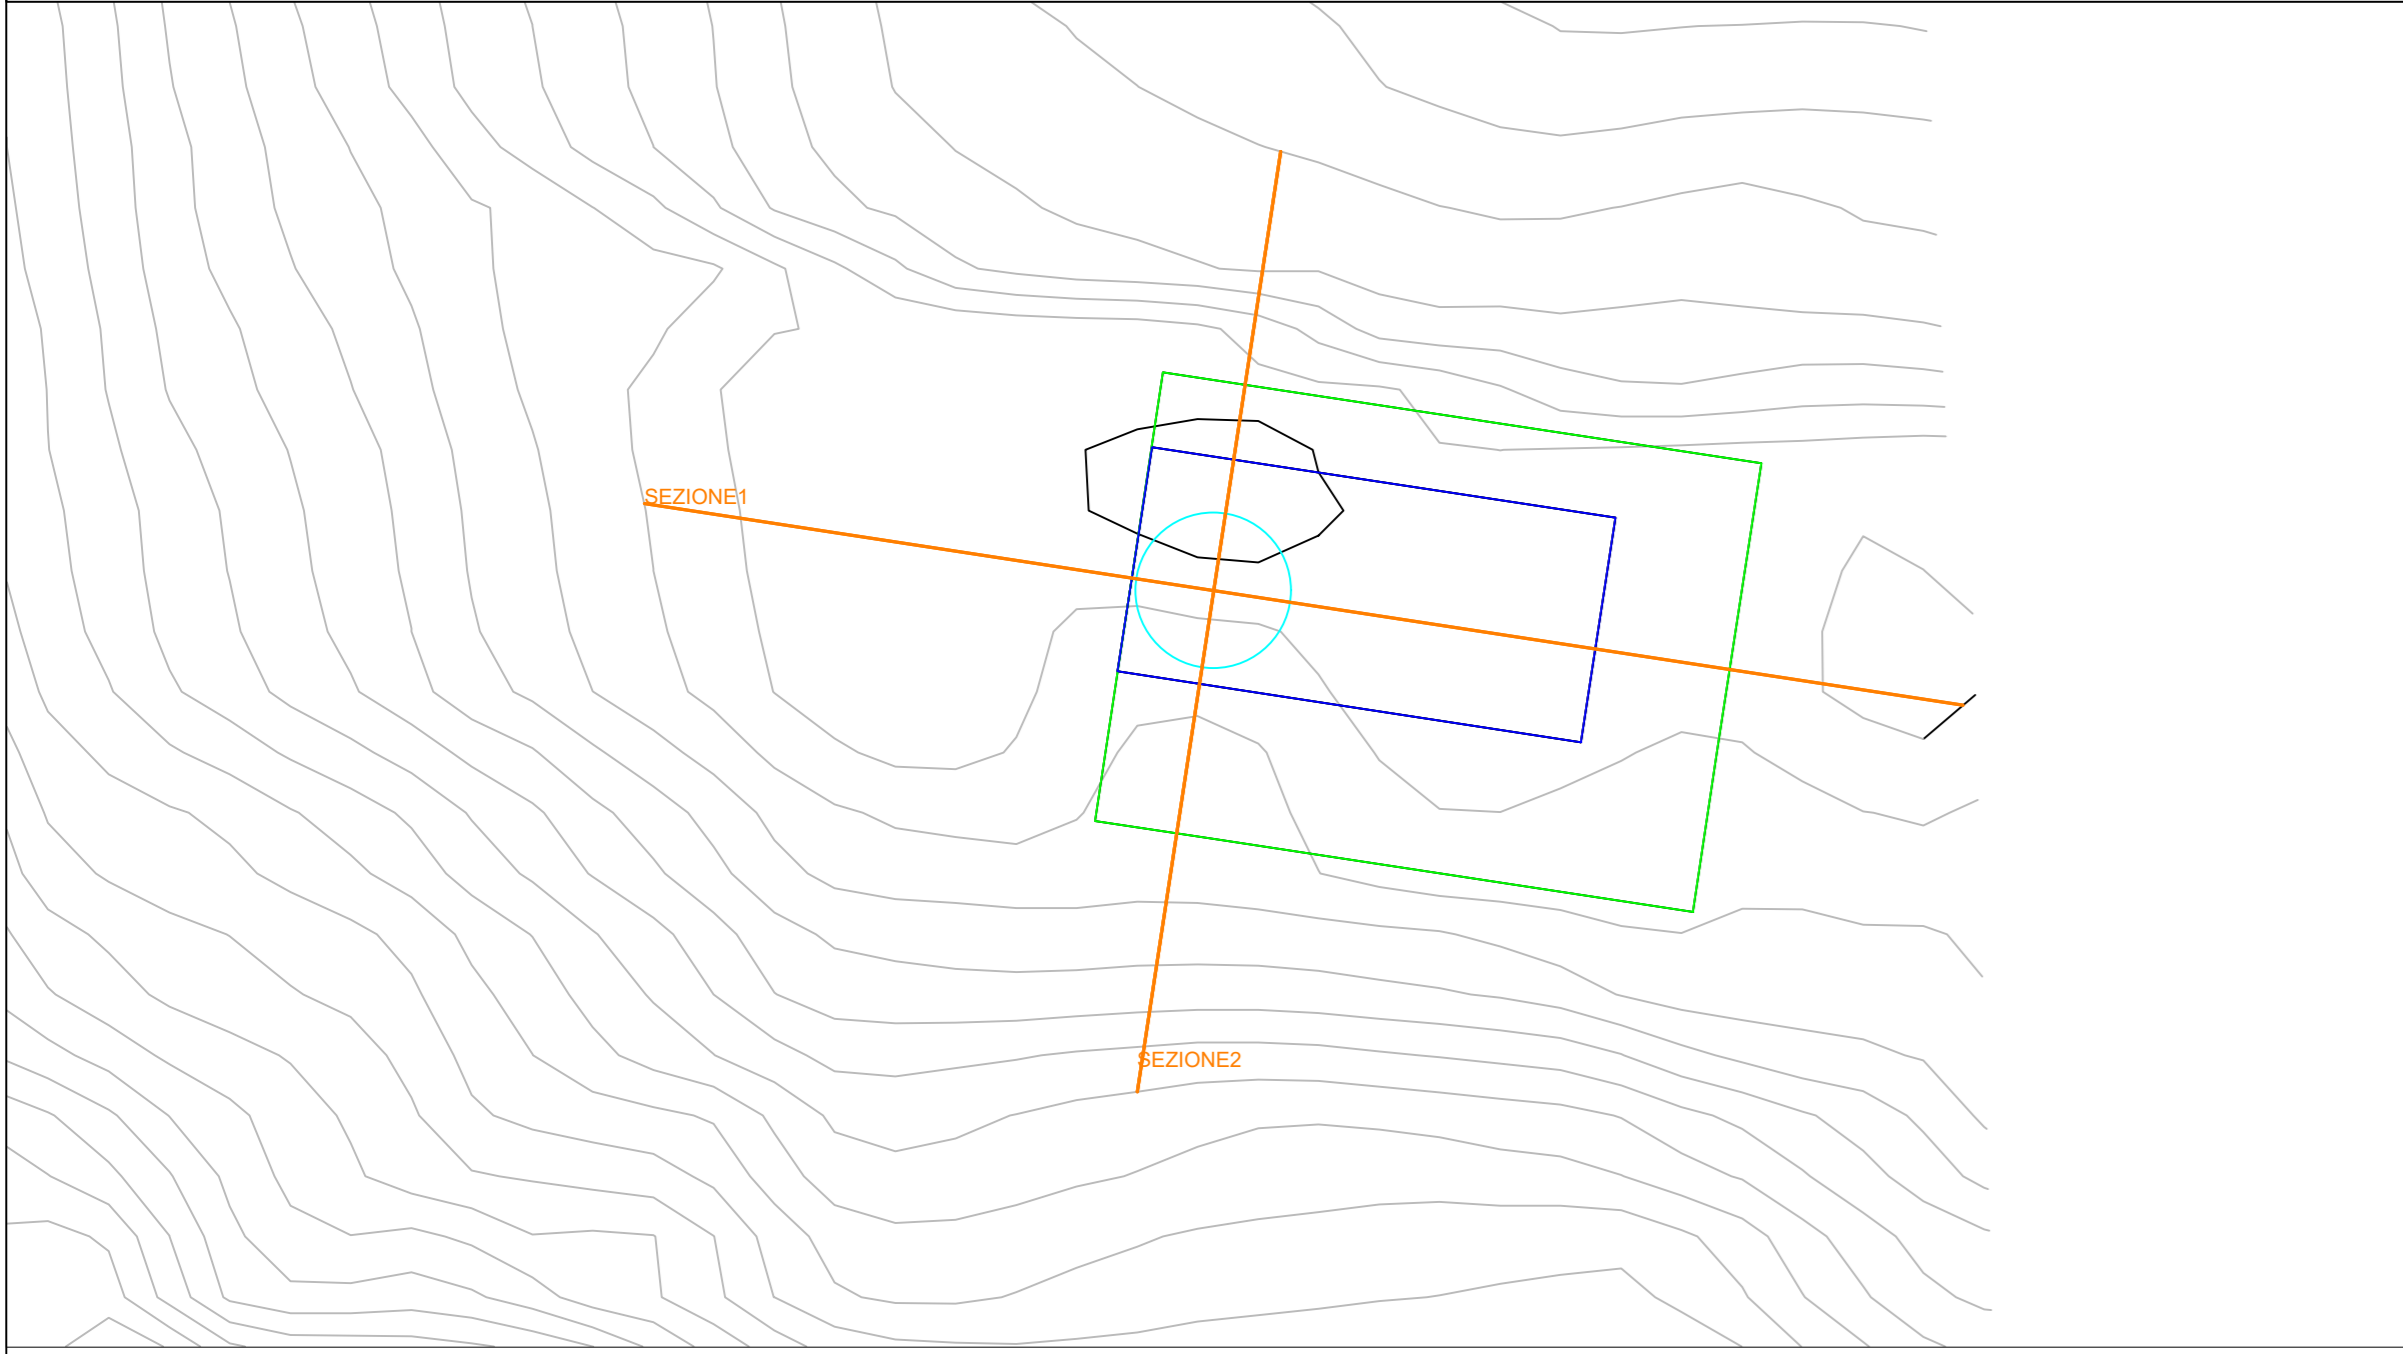

AEROGENERATORE IR02
IR02 - Sezione 1 - scala 1:500

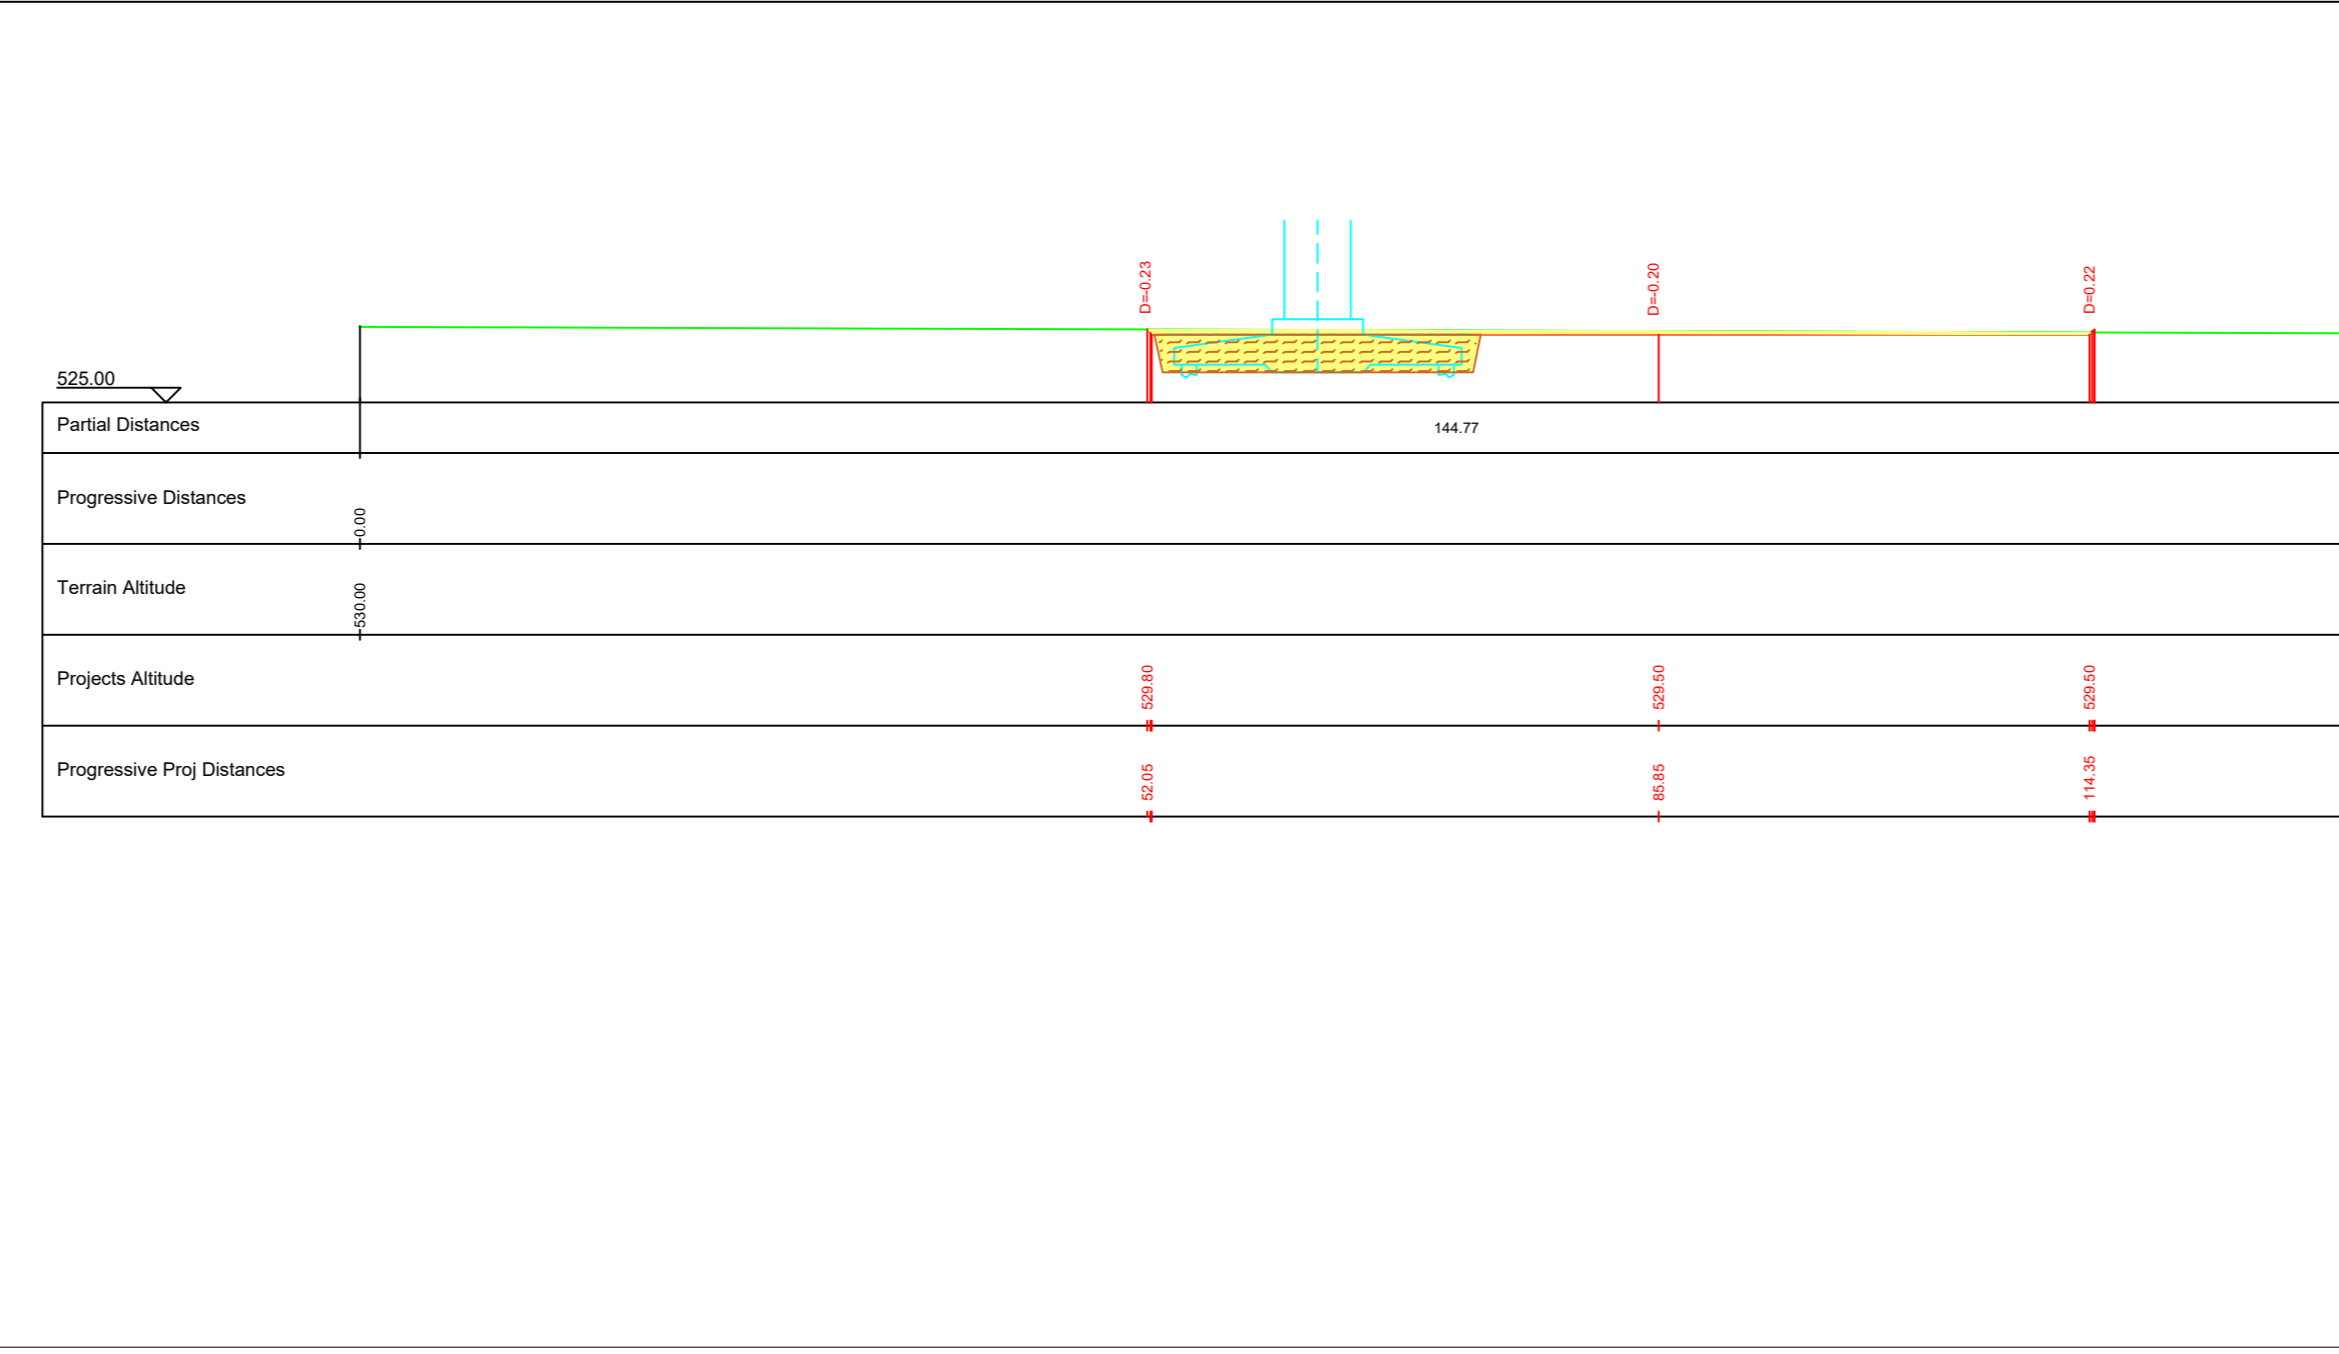


IR02 - Sezione 2 - scala 1:500

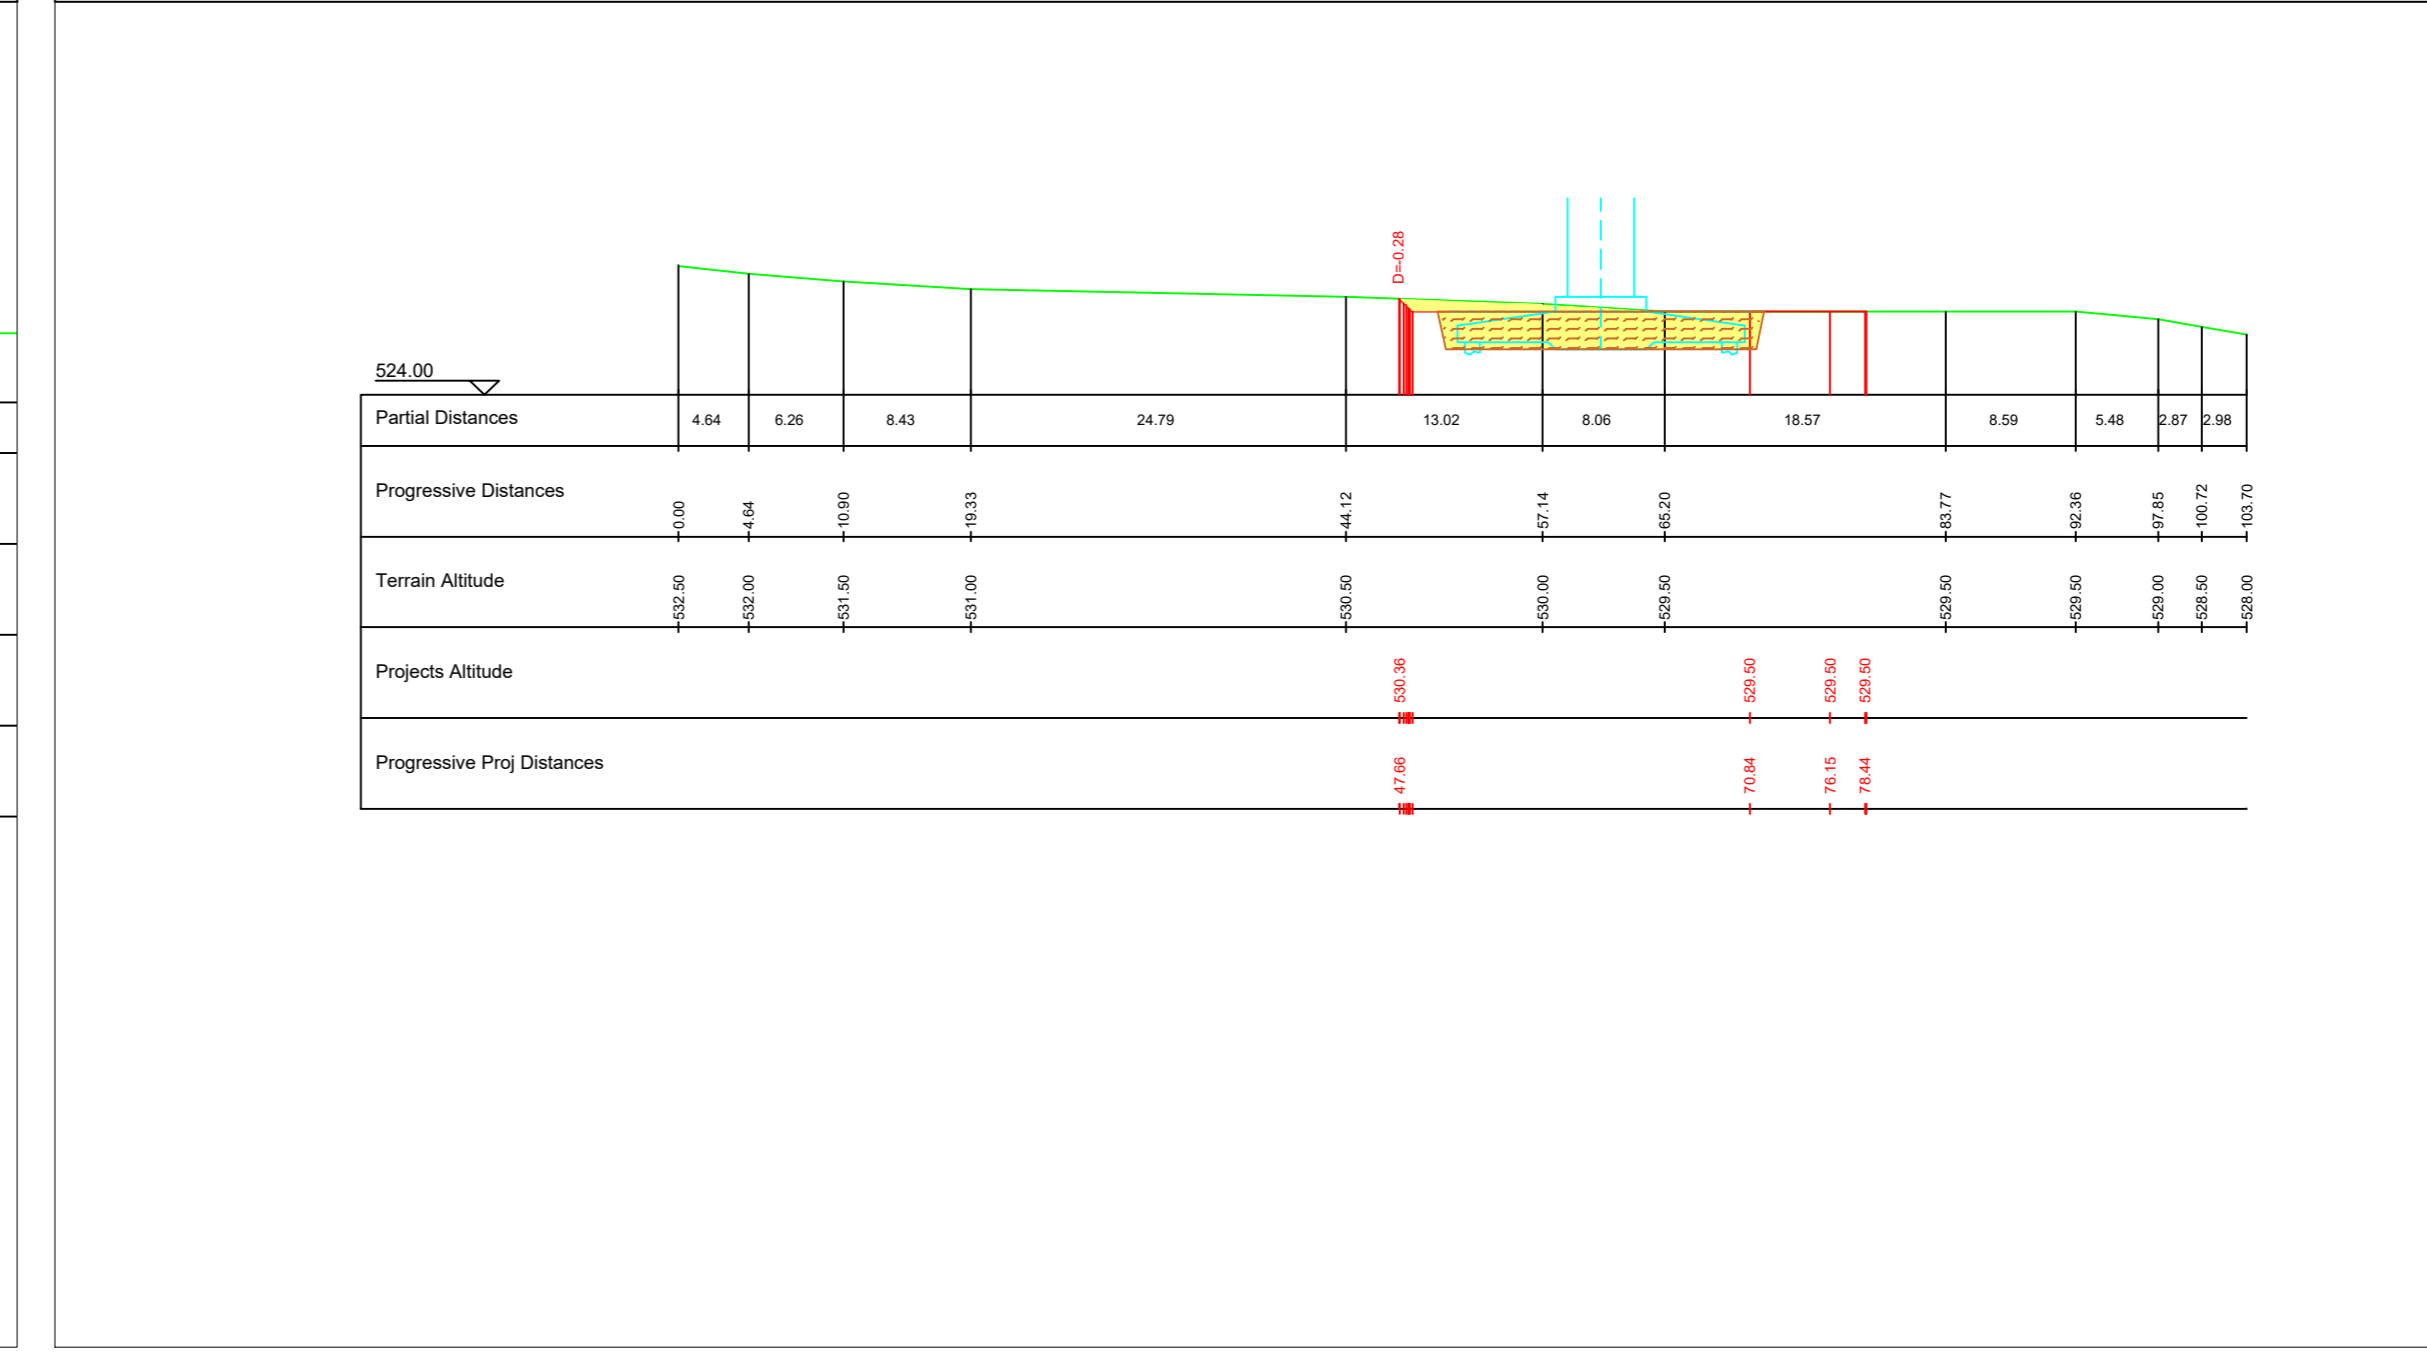

LEGENDA

- Limite piazzola definitiva
- Area di sterro
- Area di riporto
- Fondazione aerogeneratore
- Limiti aree di sterro e riporto
- Area di rinterro e pacchetto piazzola aerogeneratore


IR03 - Planimetria piazzola definitiva - scala 1:1.000

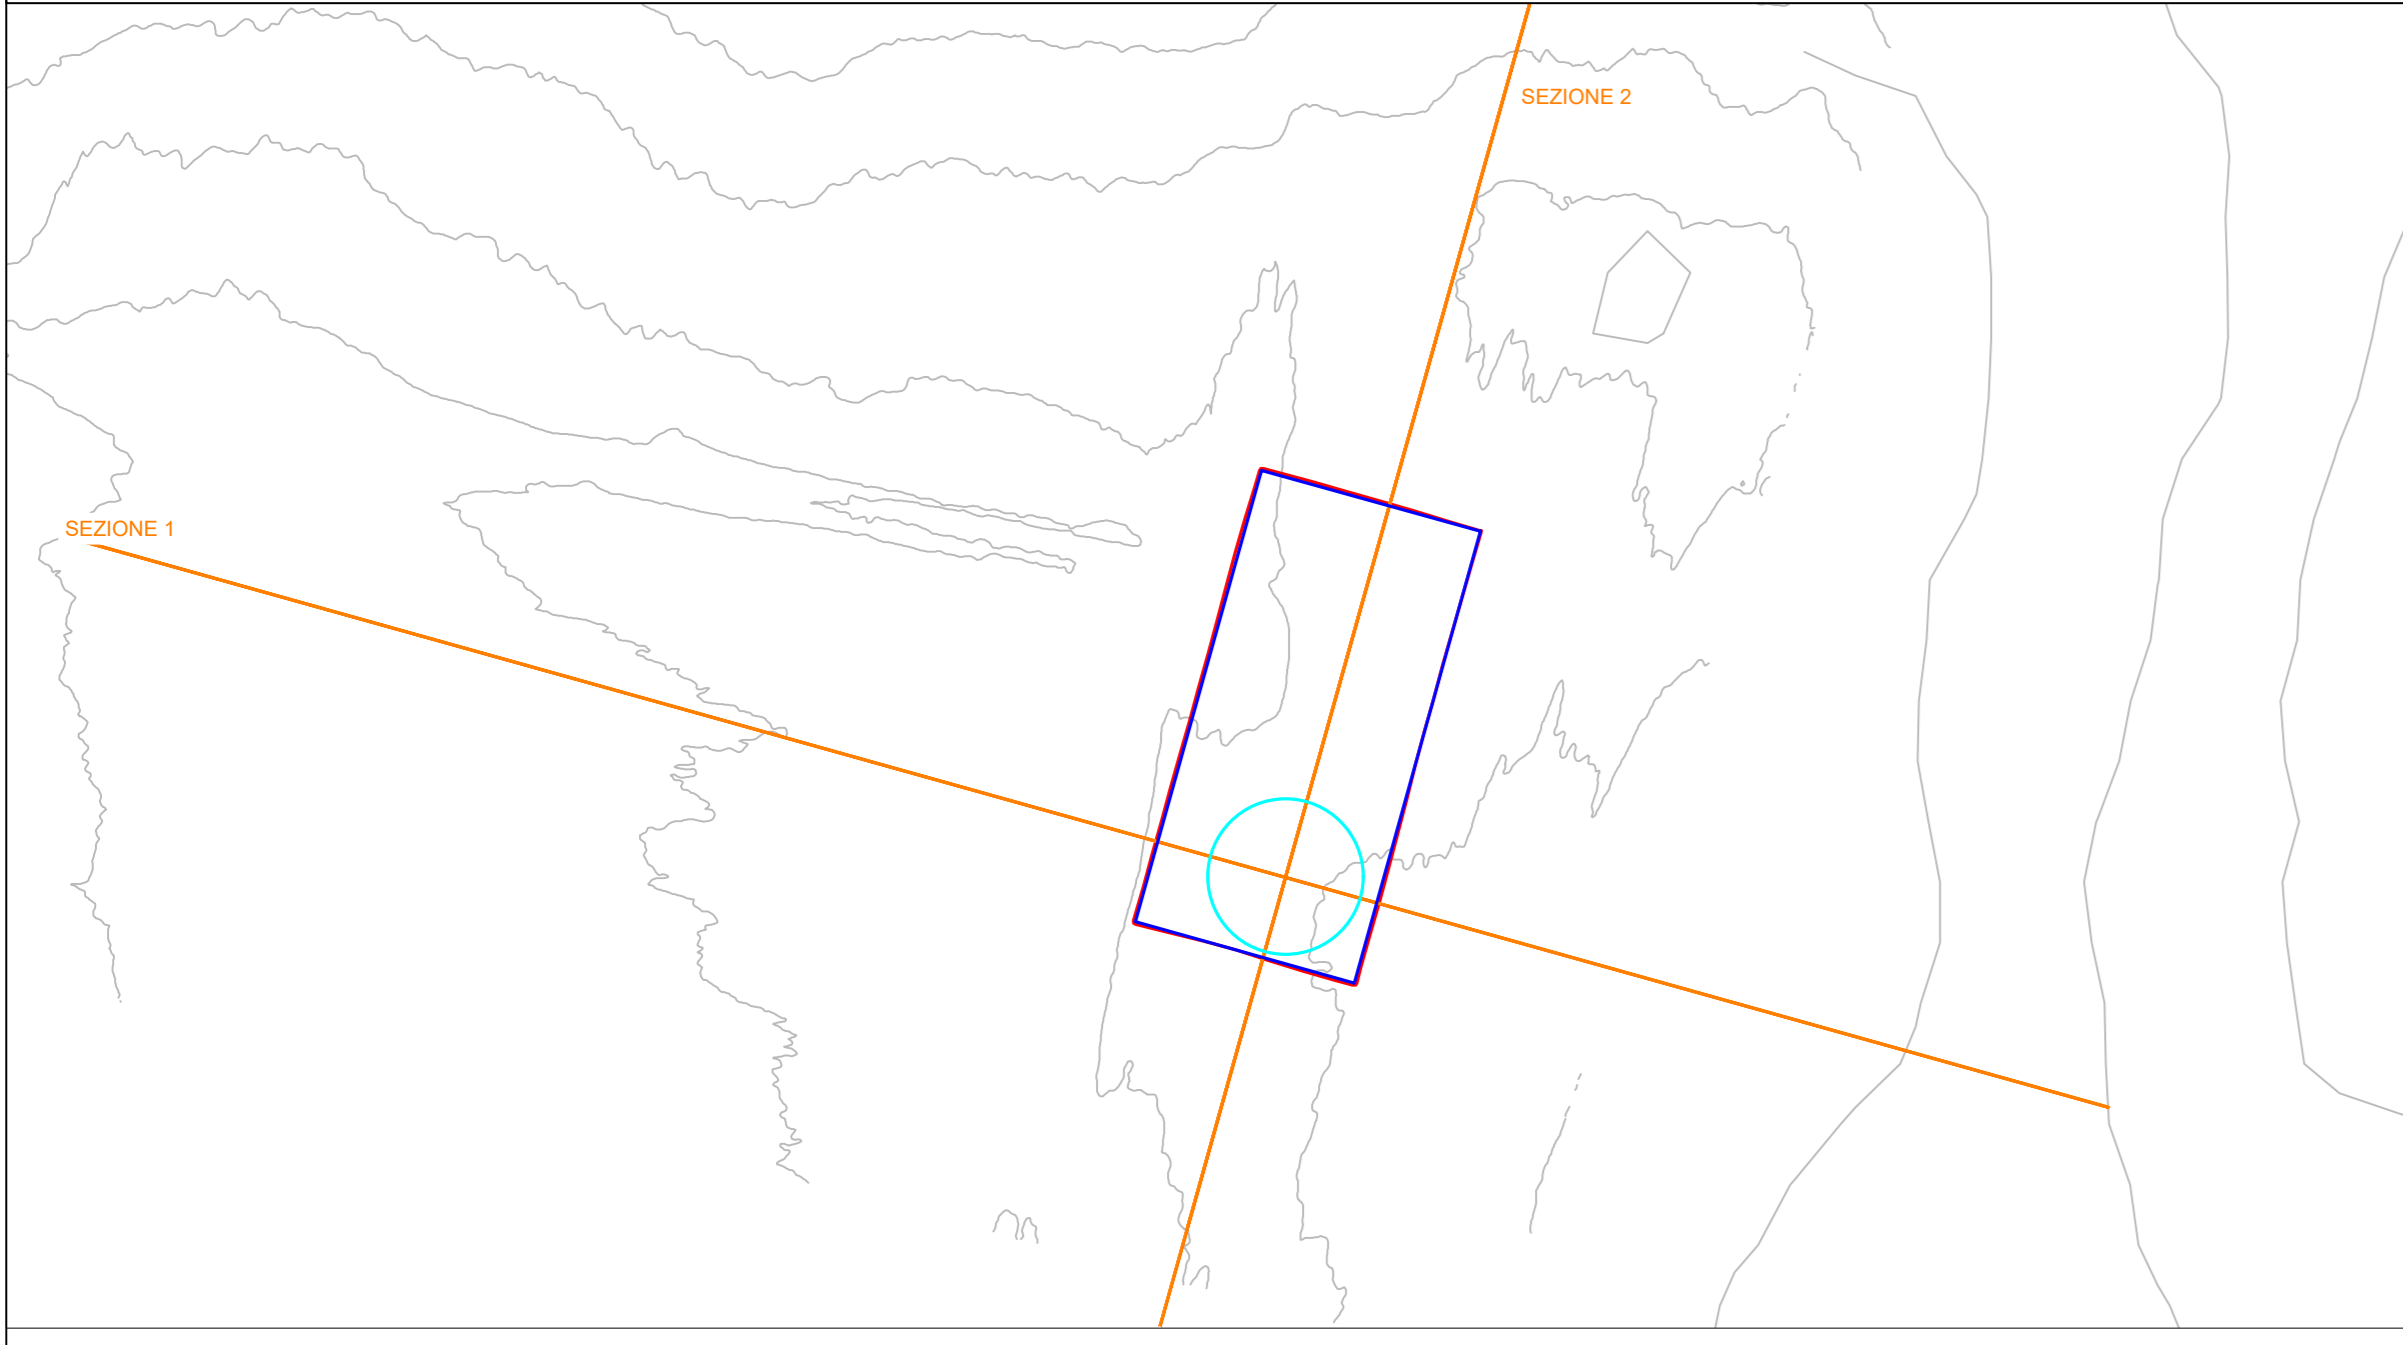

AEROGENERATORE IR03
IR03 - Sezione 1 - scala 1:500





IR03 - Sezione 2 - scala 1:500

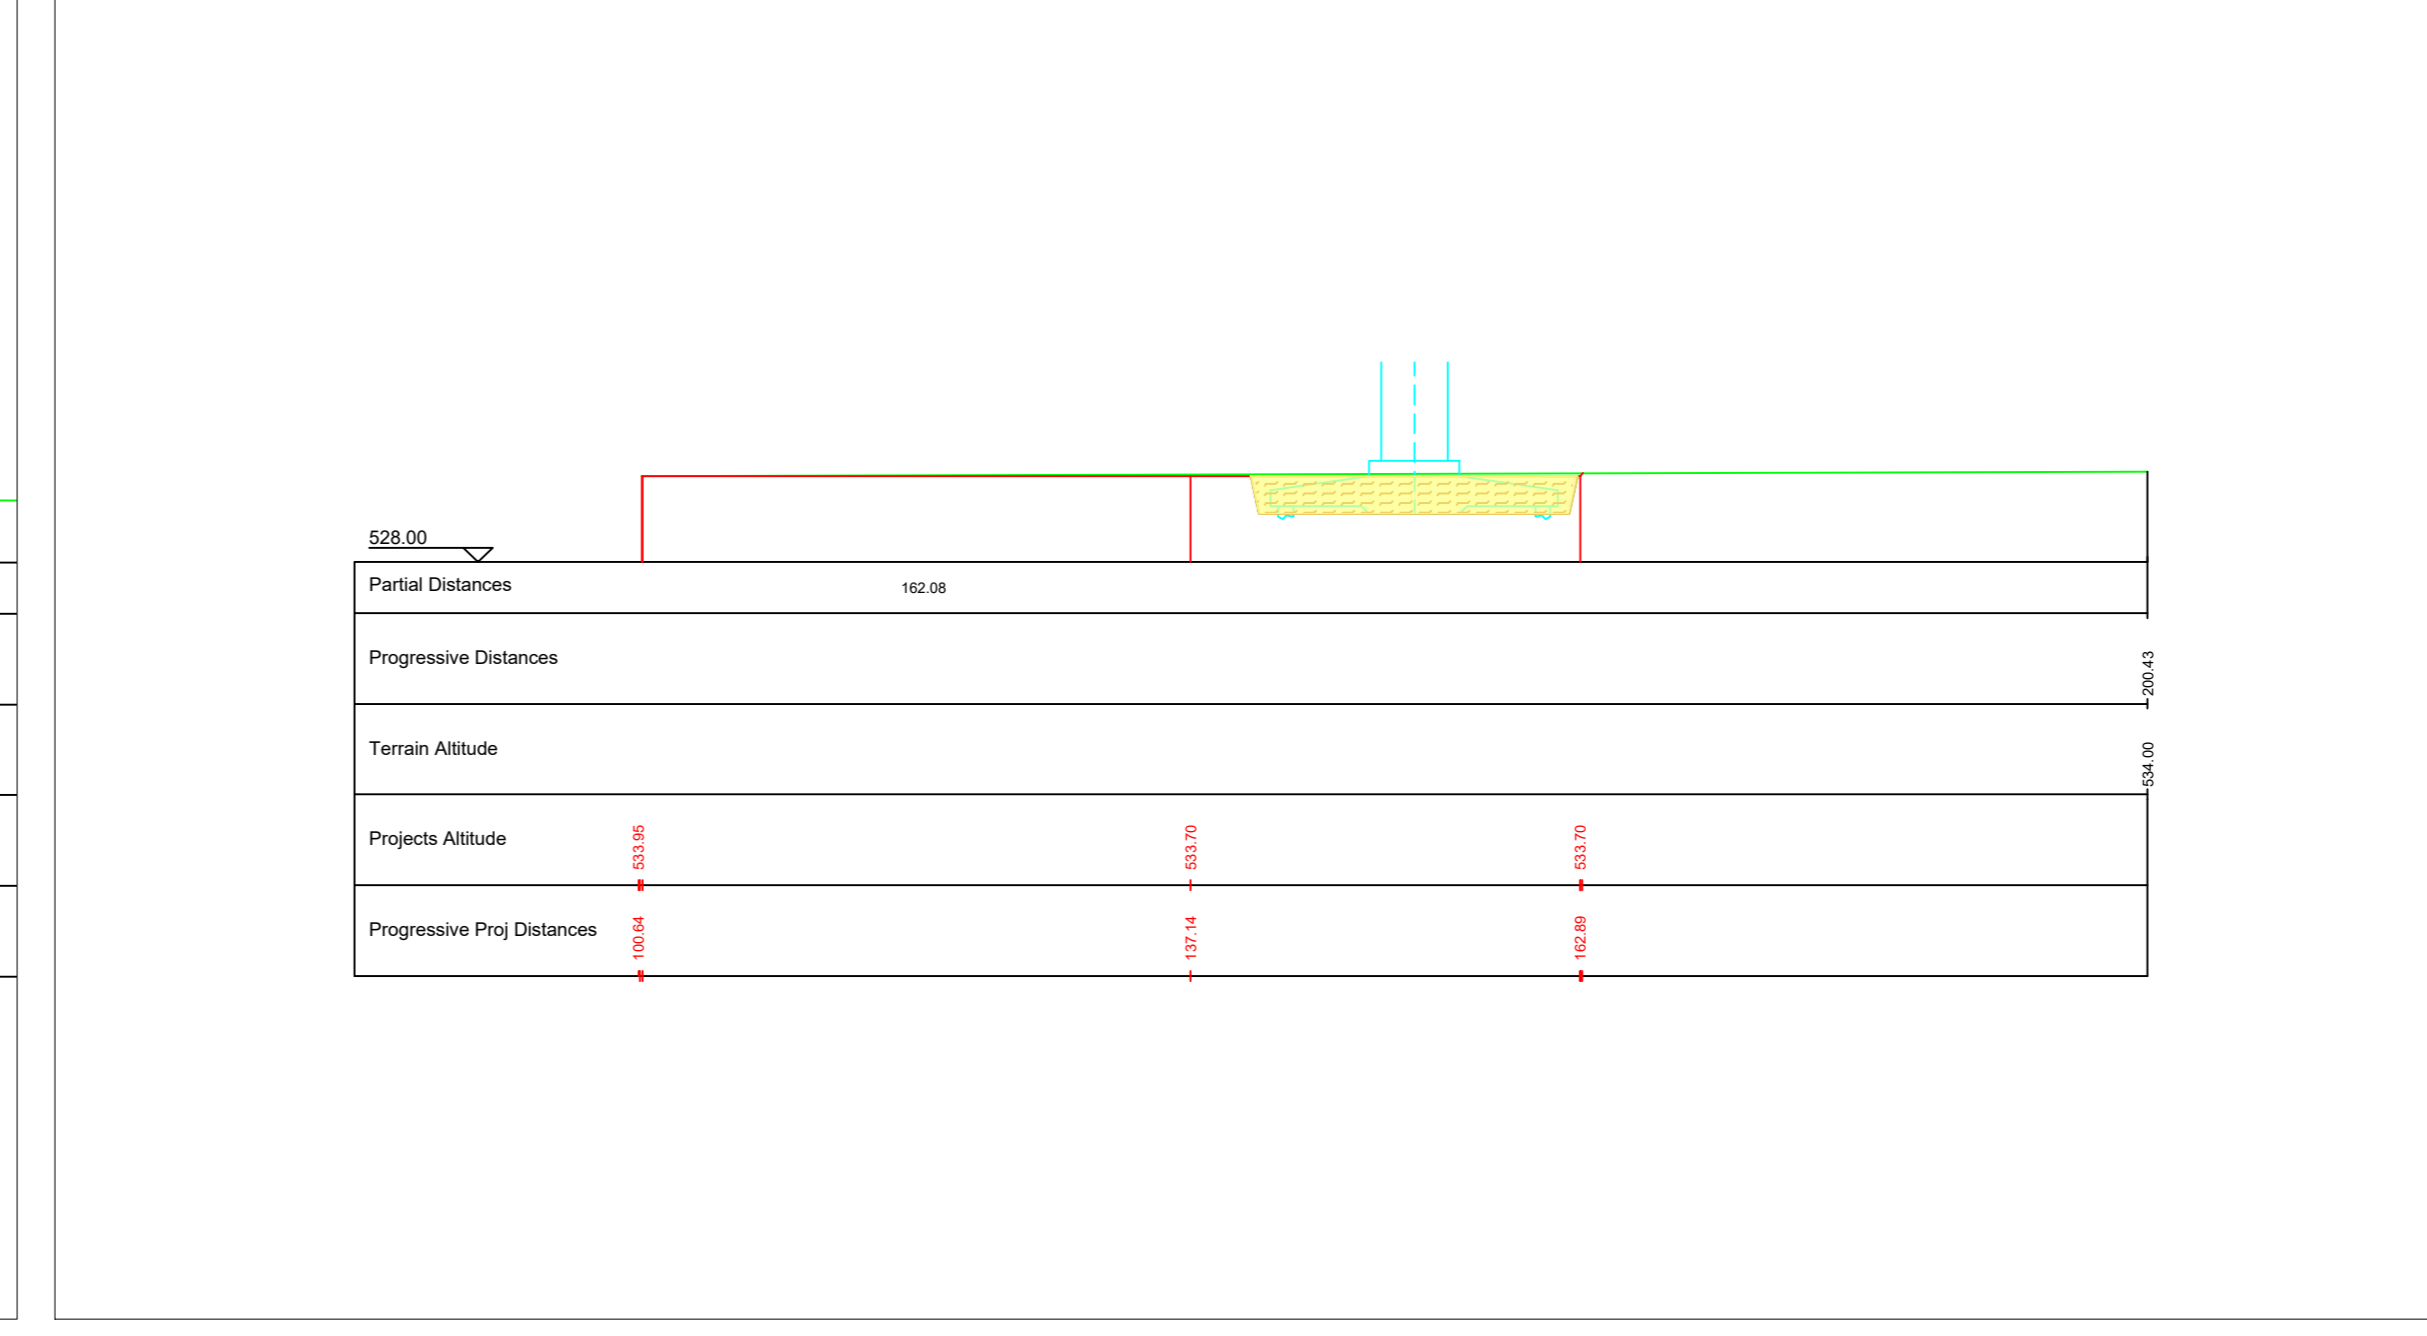


AEROGENERATORE IR06
IR06 - Sezione 1 - scala 1:500

IR06 - Planimetria piazzola definitiva - scala 1:1.000

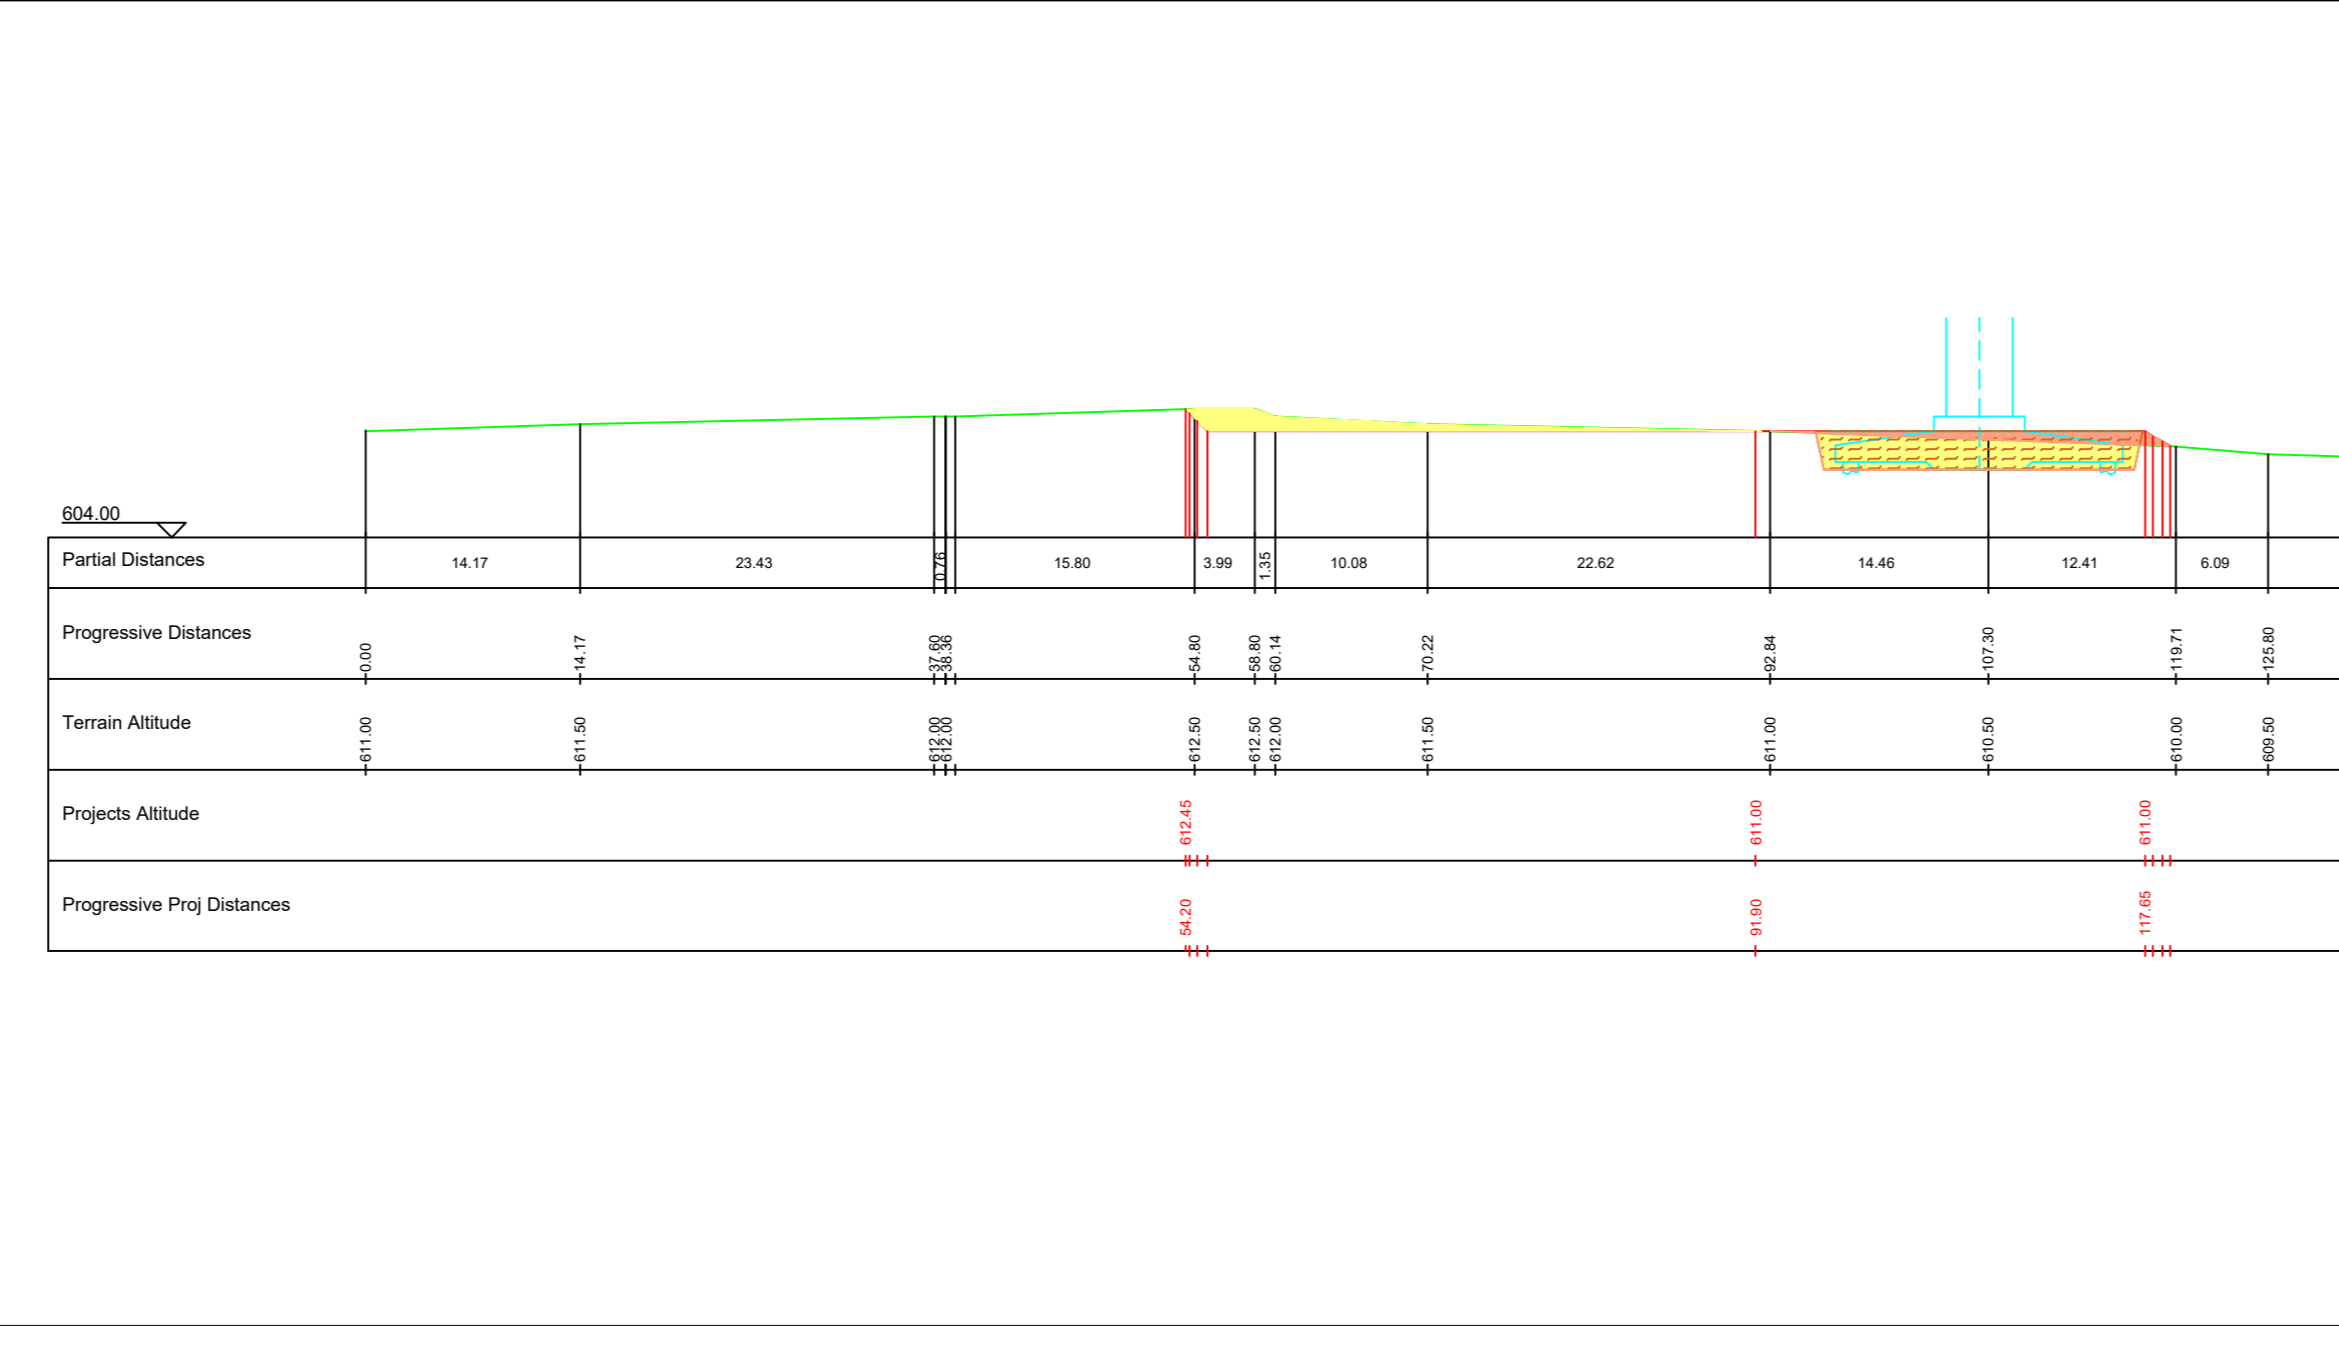
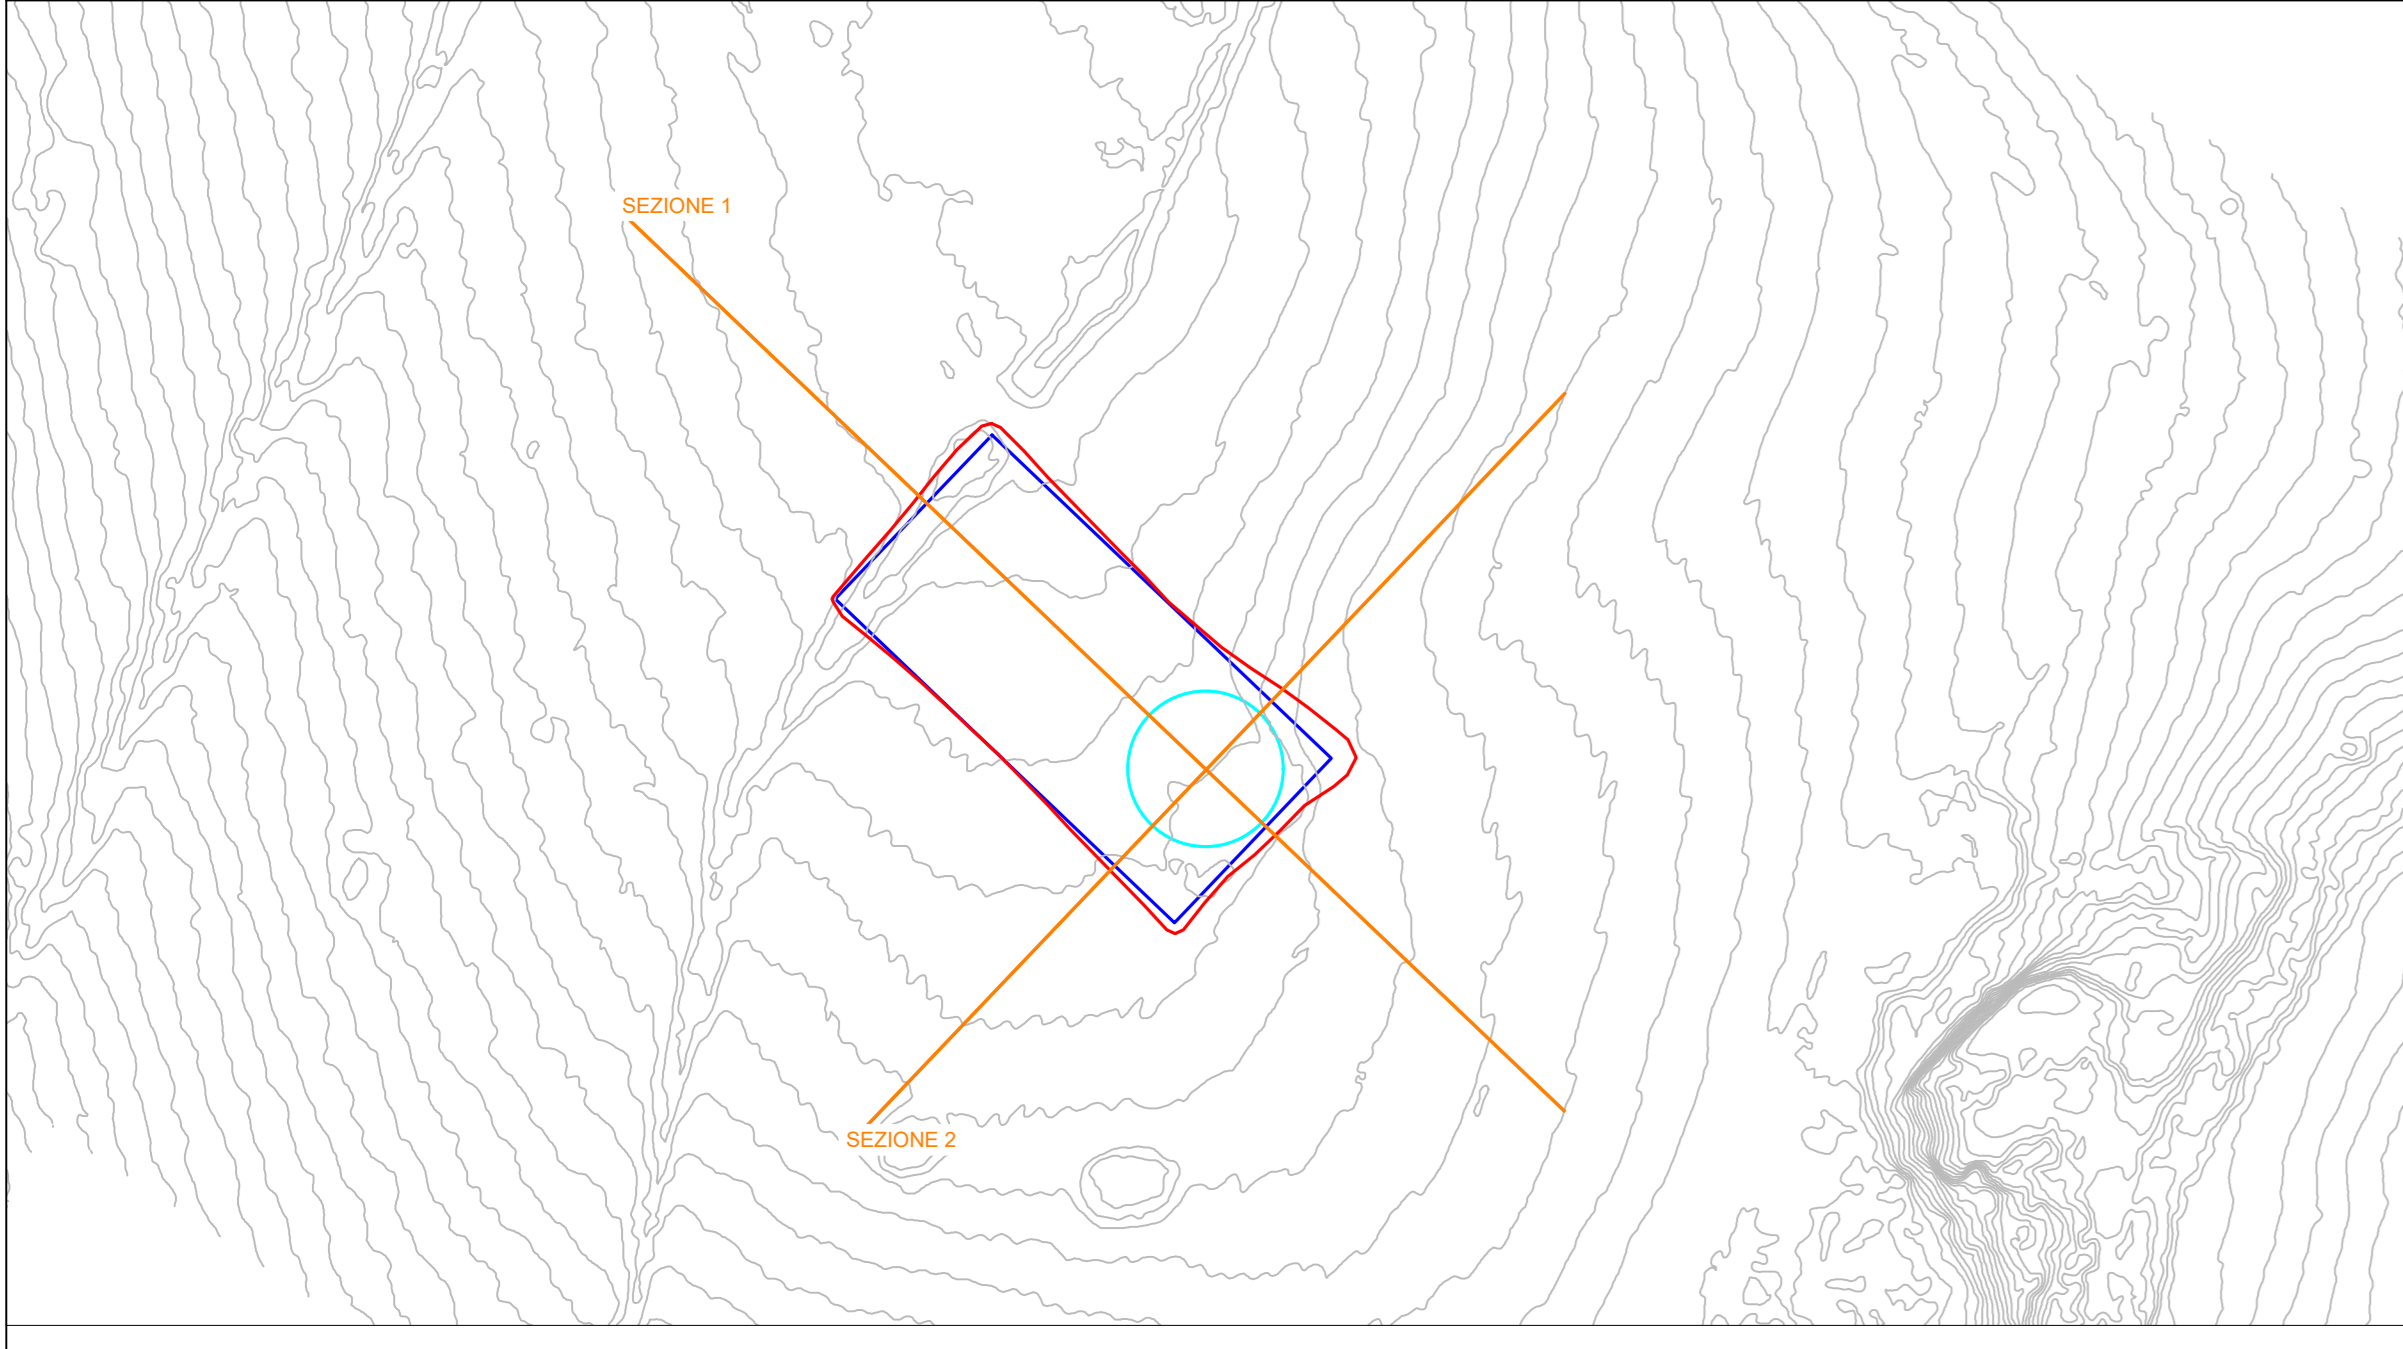


IR06 - Sezione 2 - scala 1:500

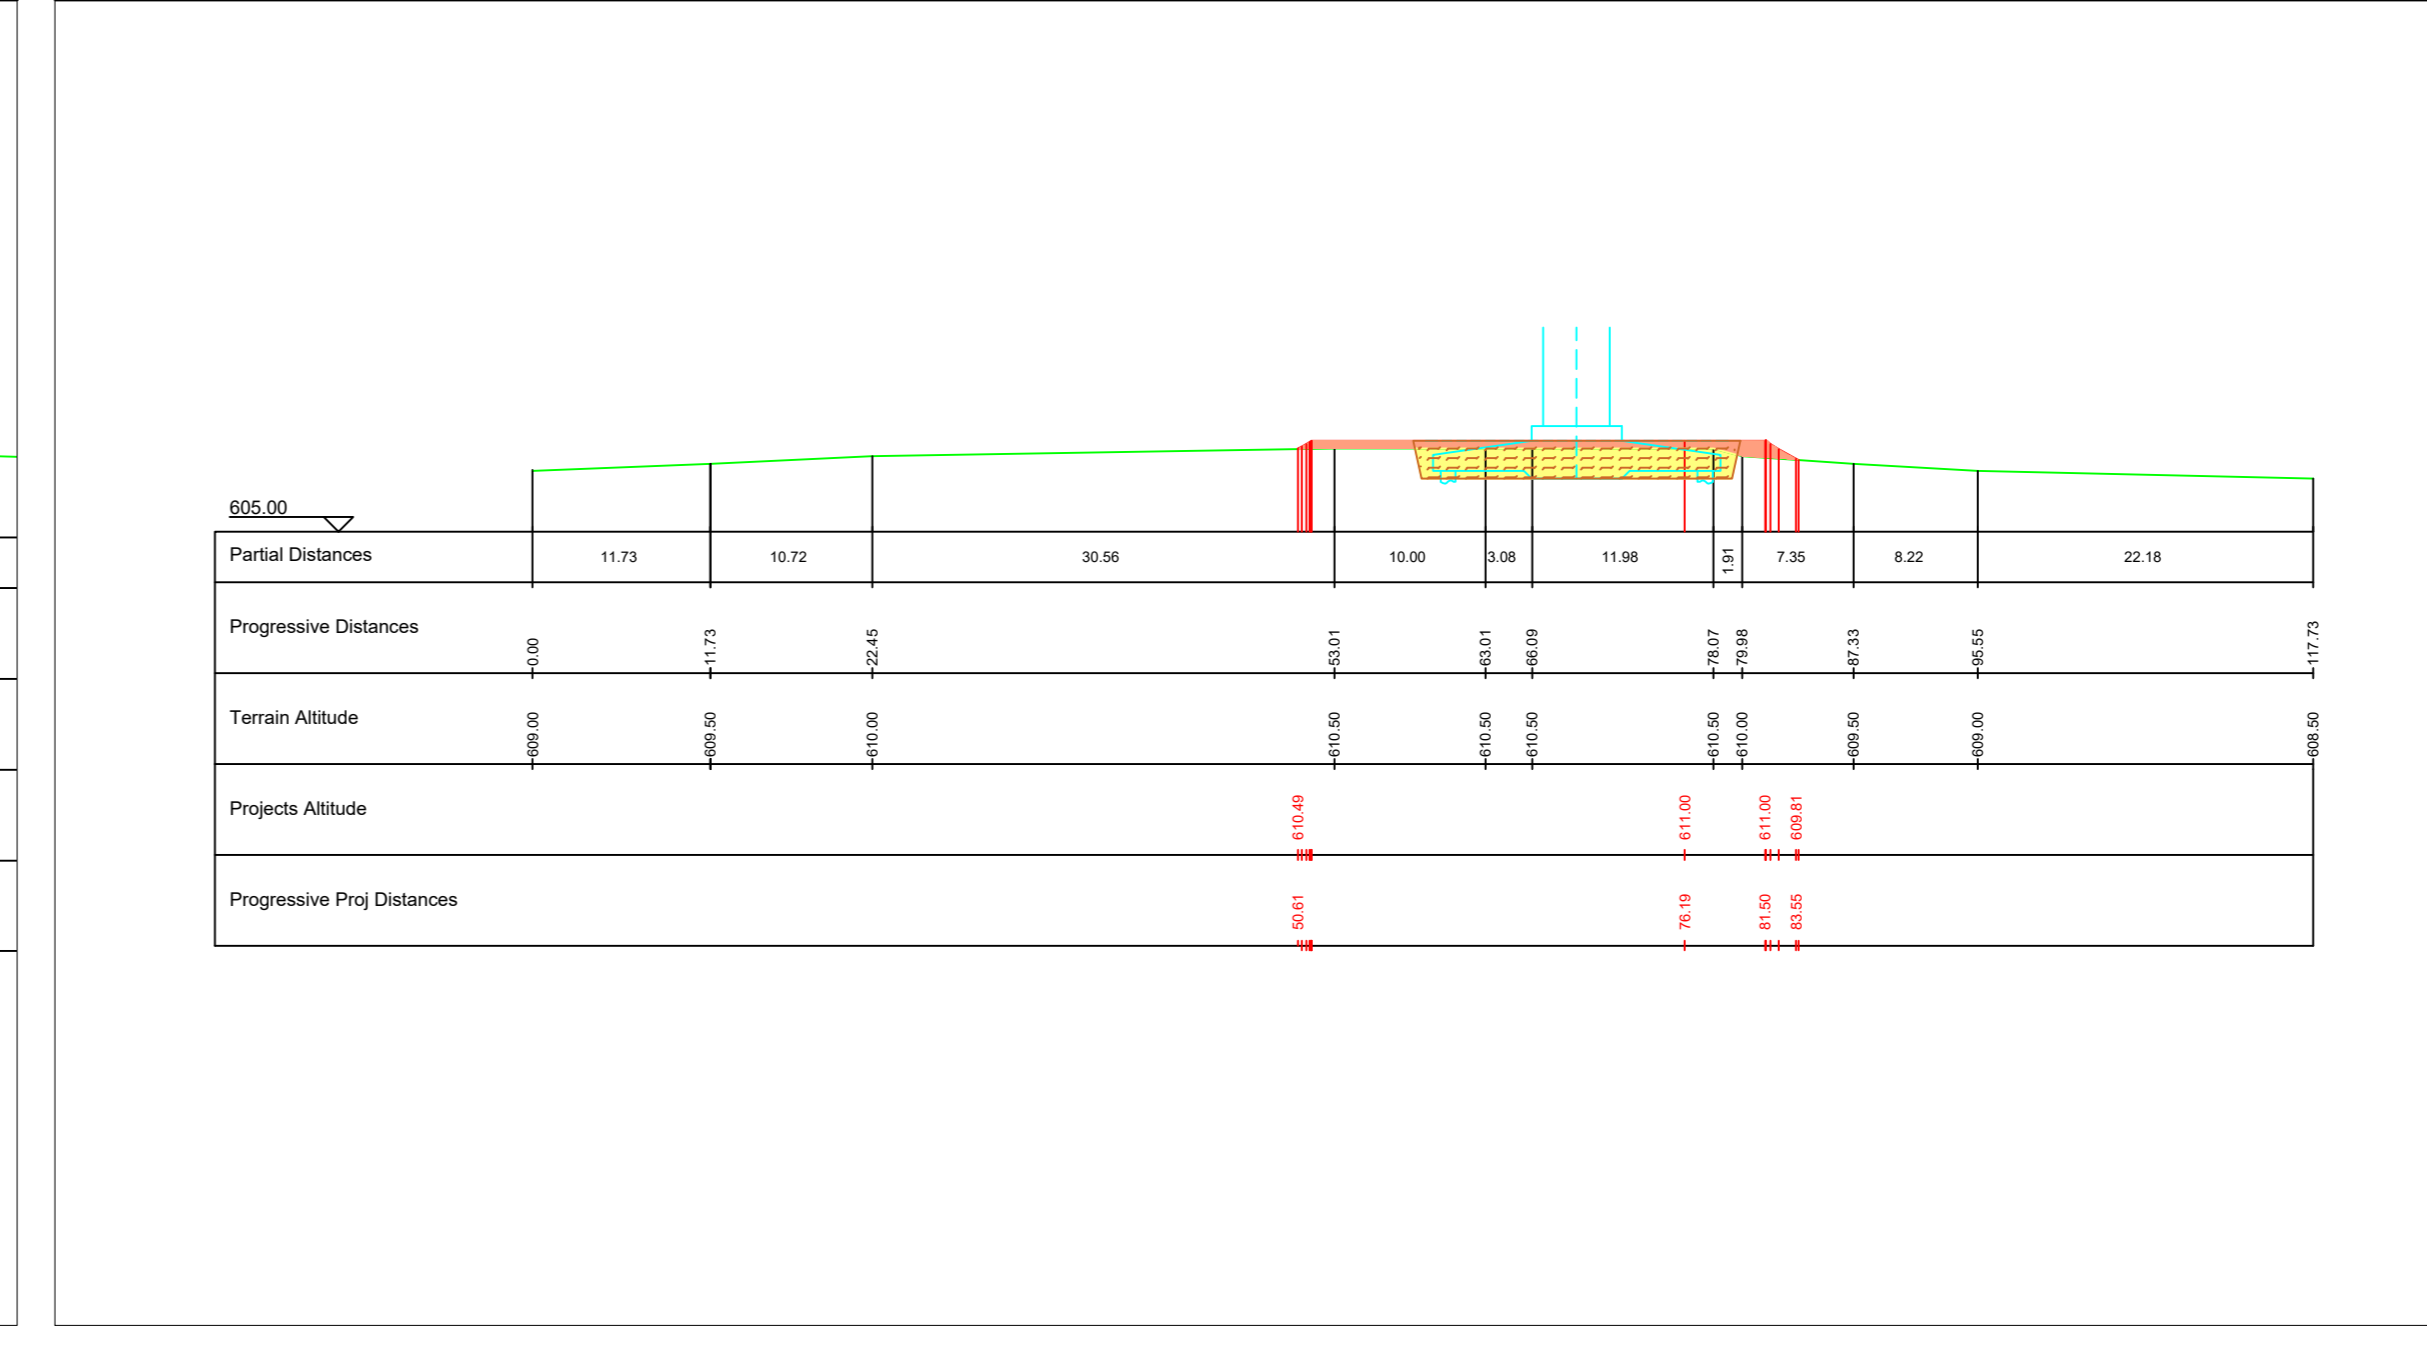


AEROGENERATORE IR10
IR10 - Sezione 1 - scala 1:500

IR10 - Planimetria piazzola definitiva - scala 1:1.000

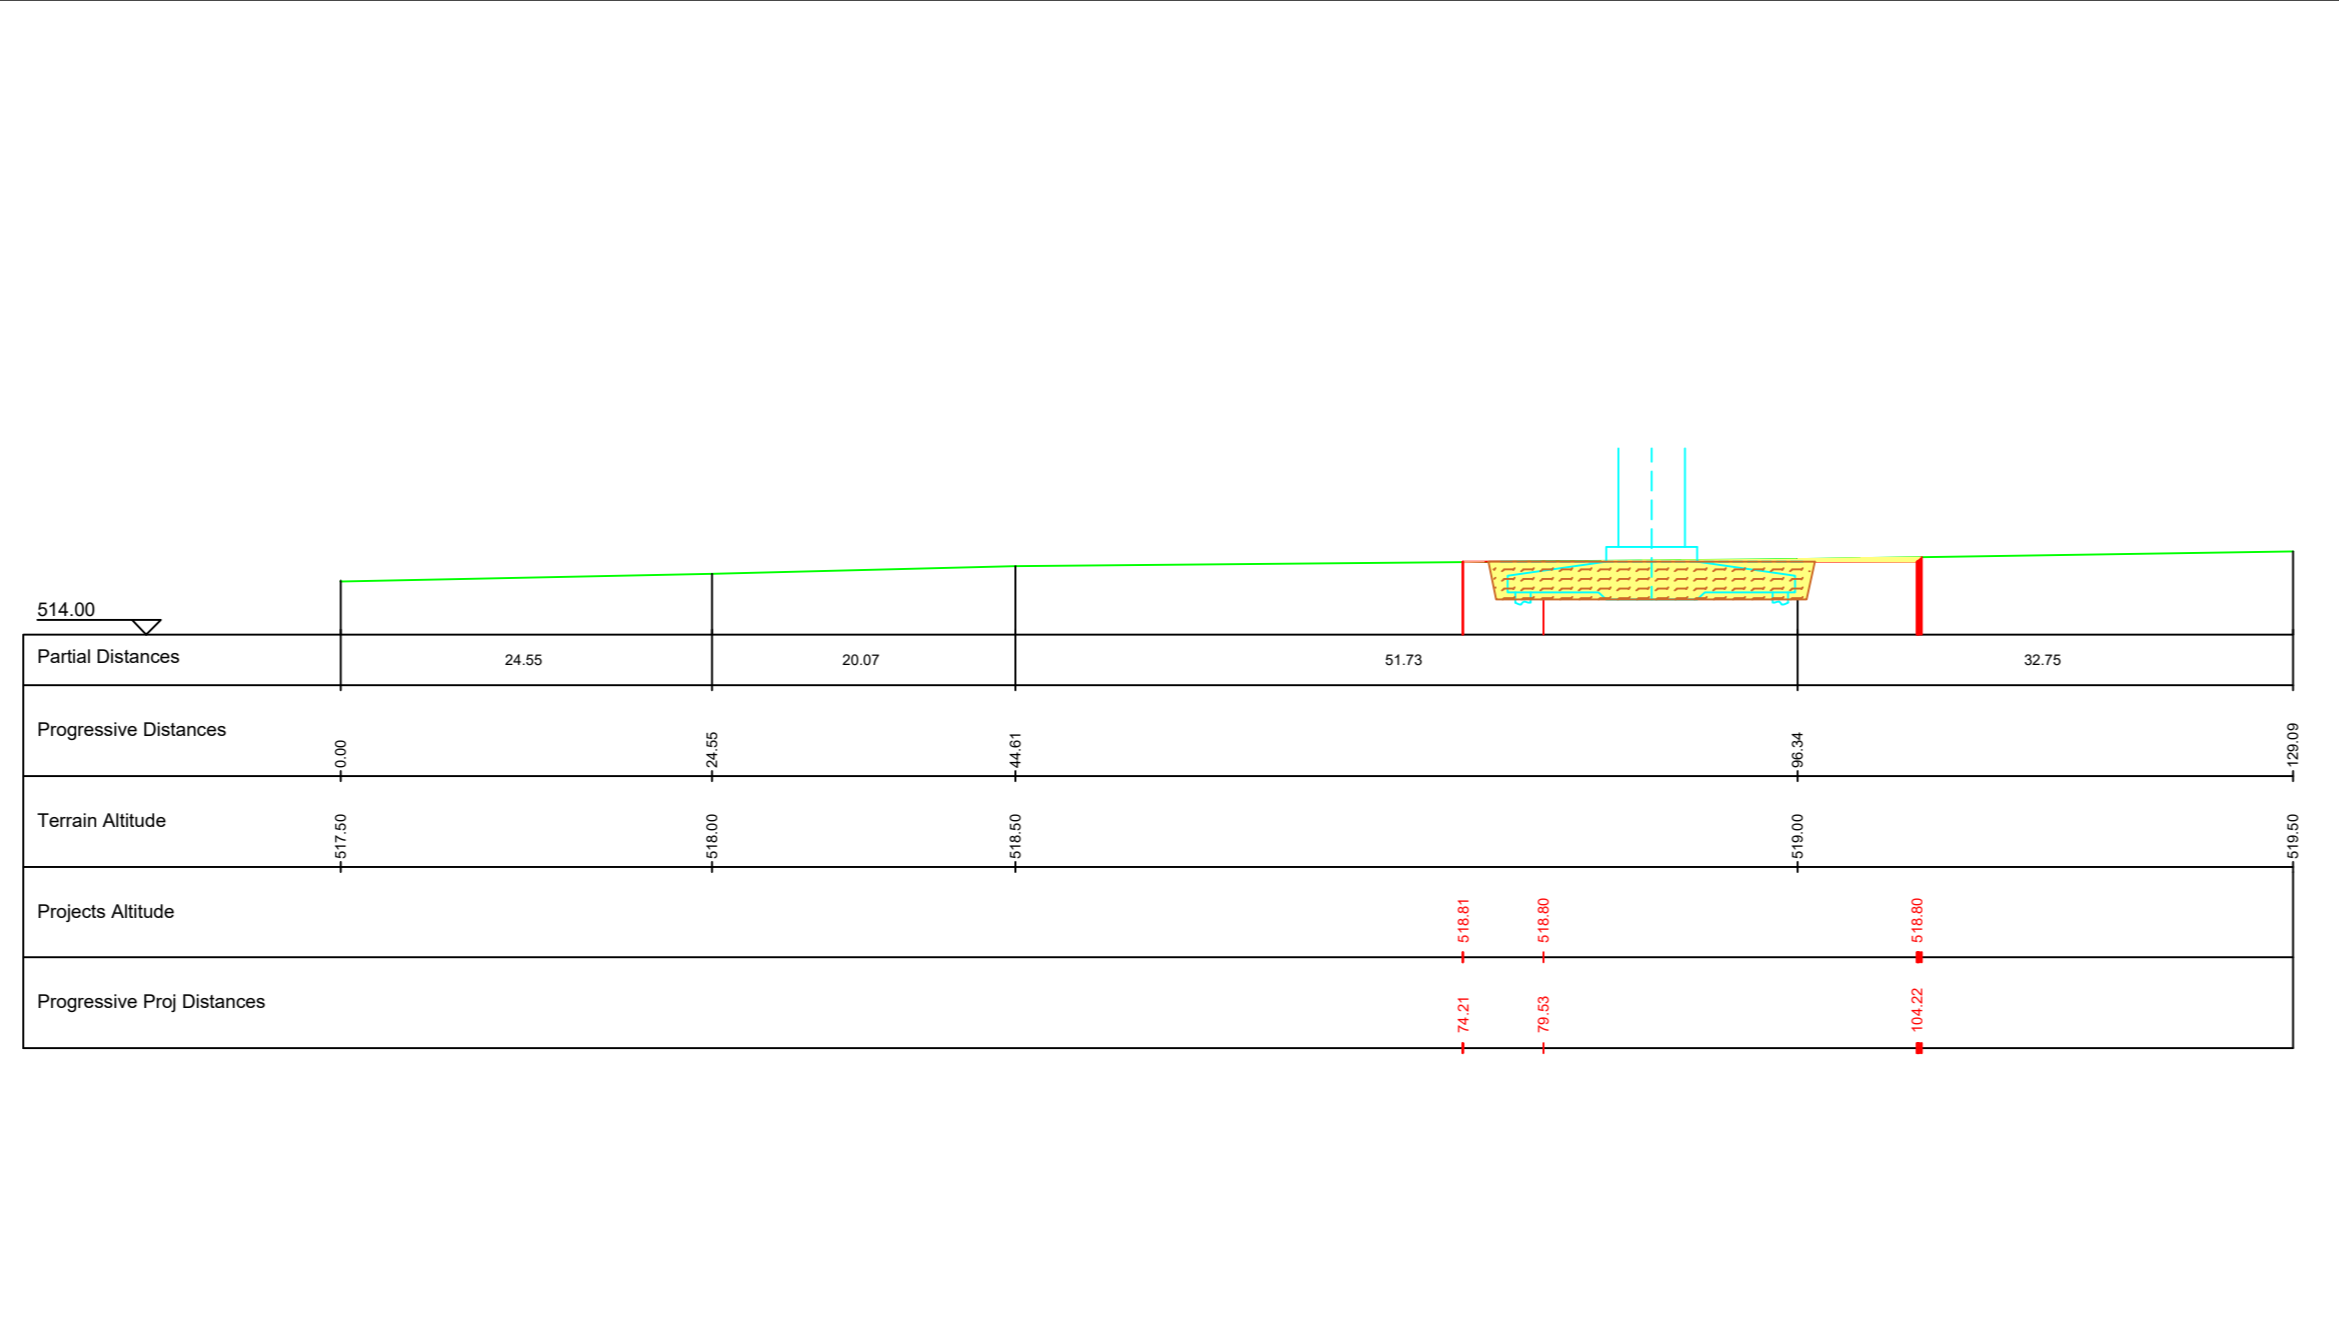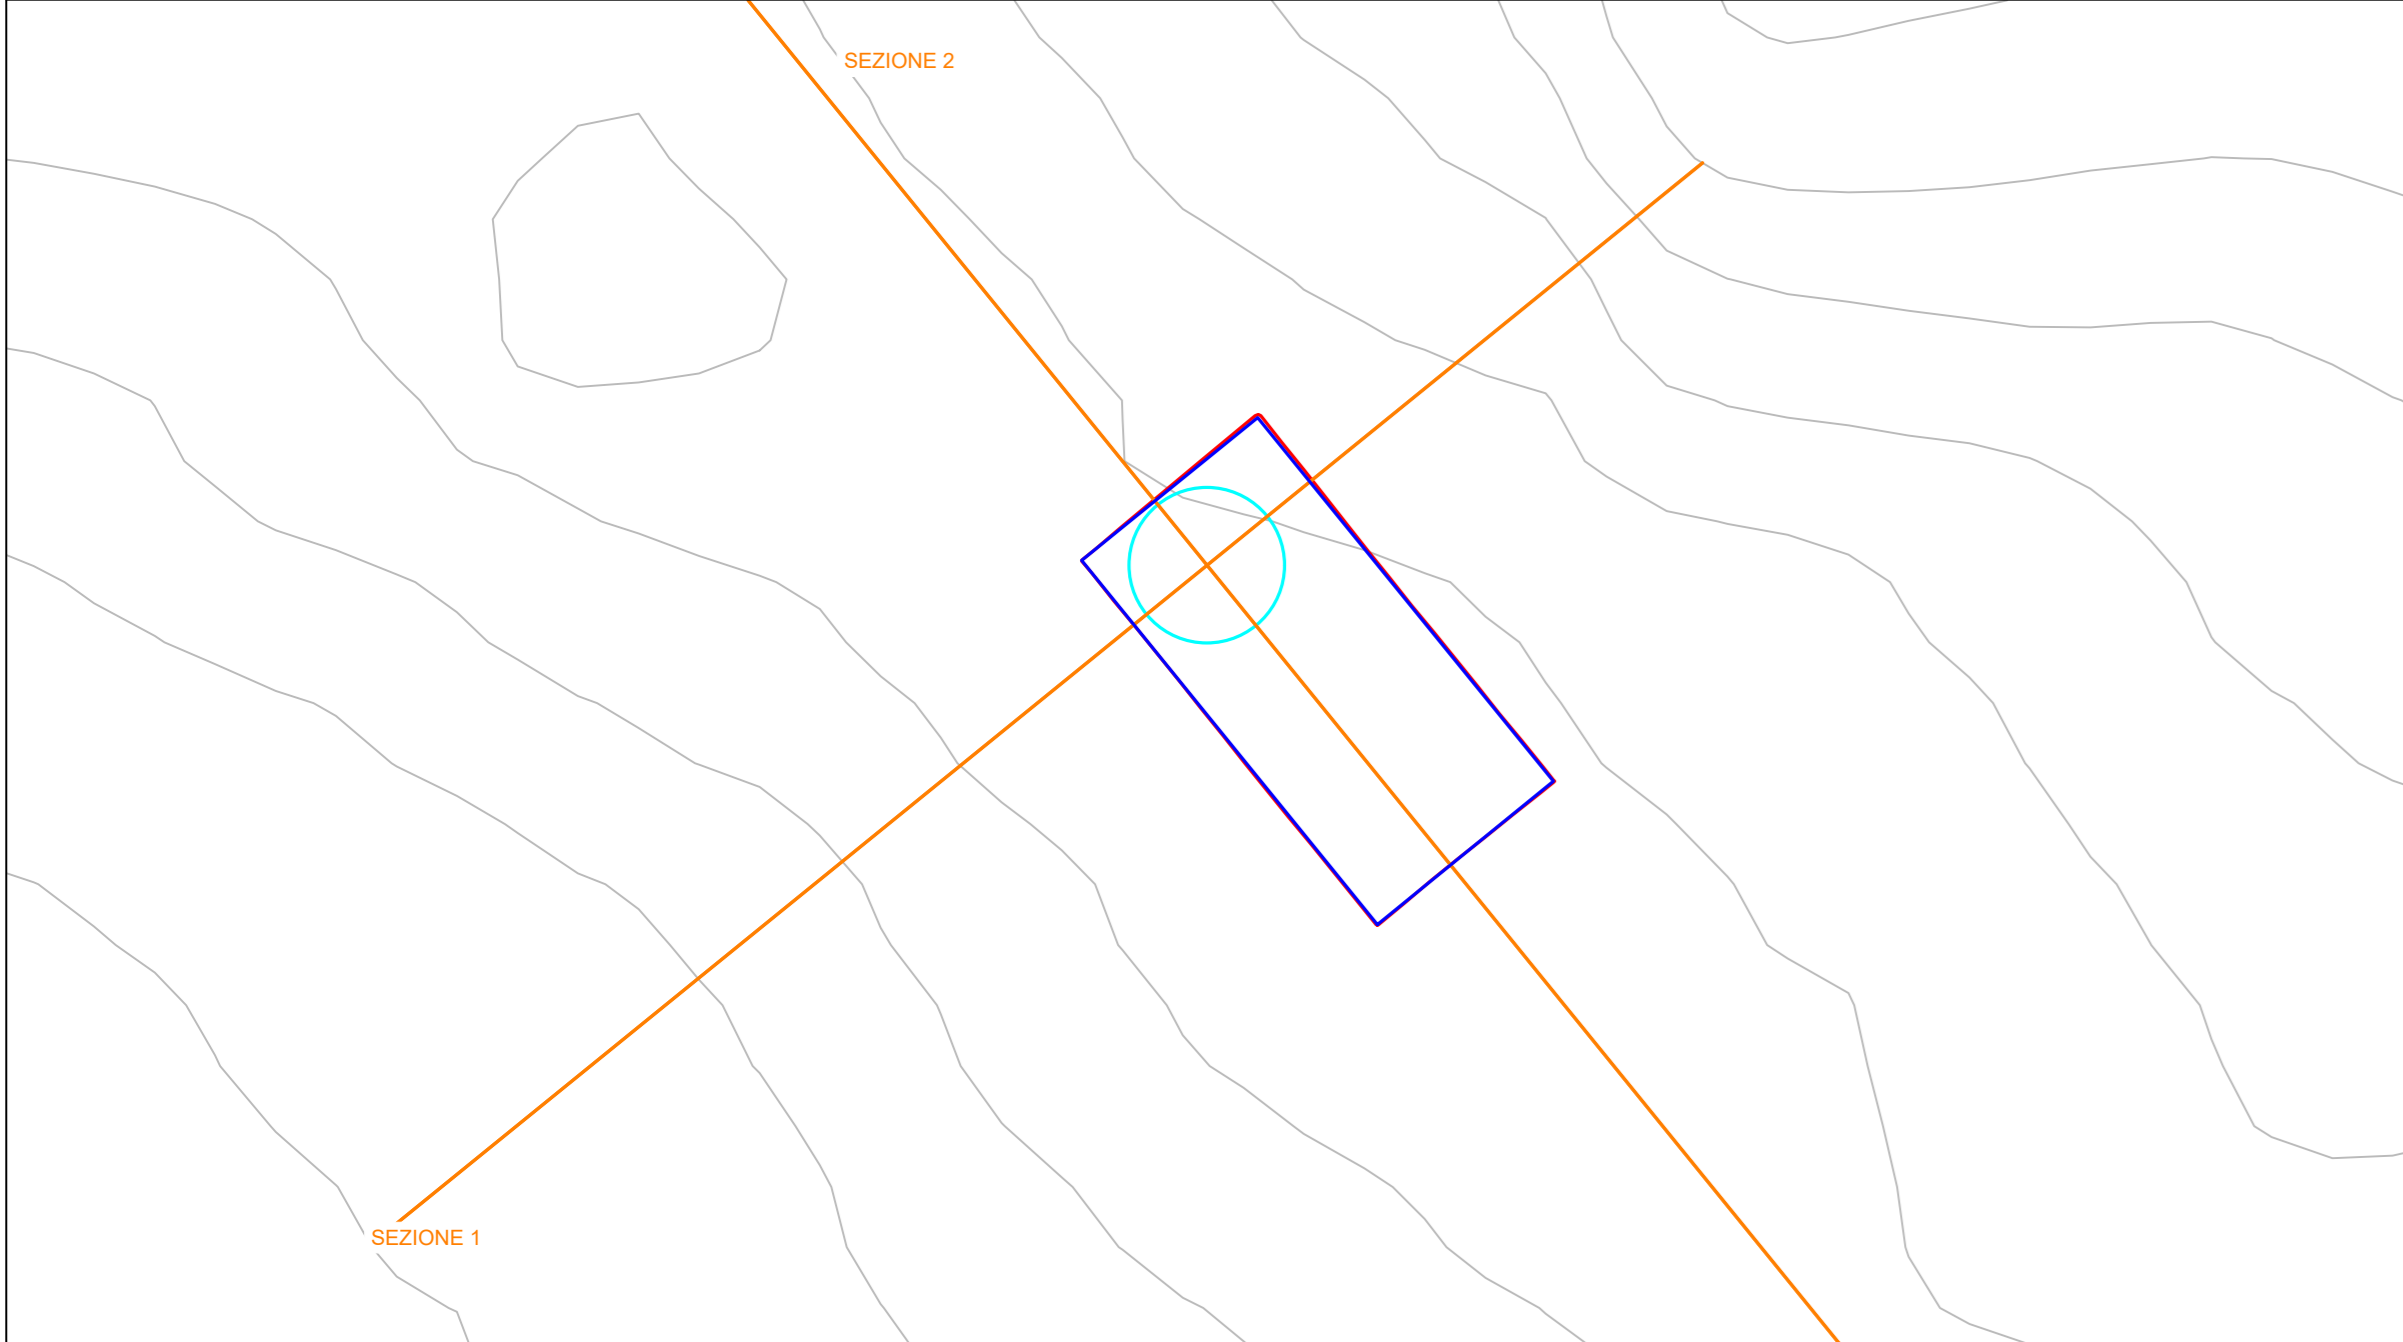

IR10 - Sezione 2 - scala 1:500

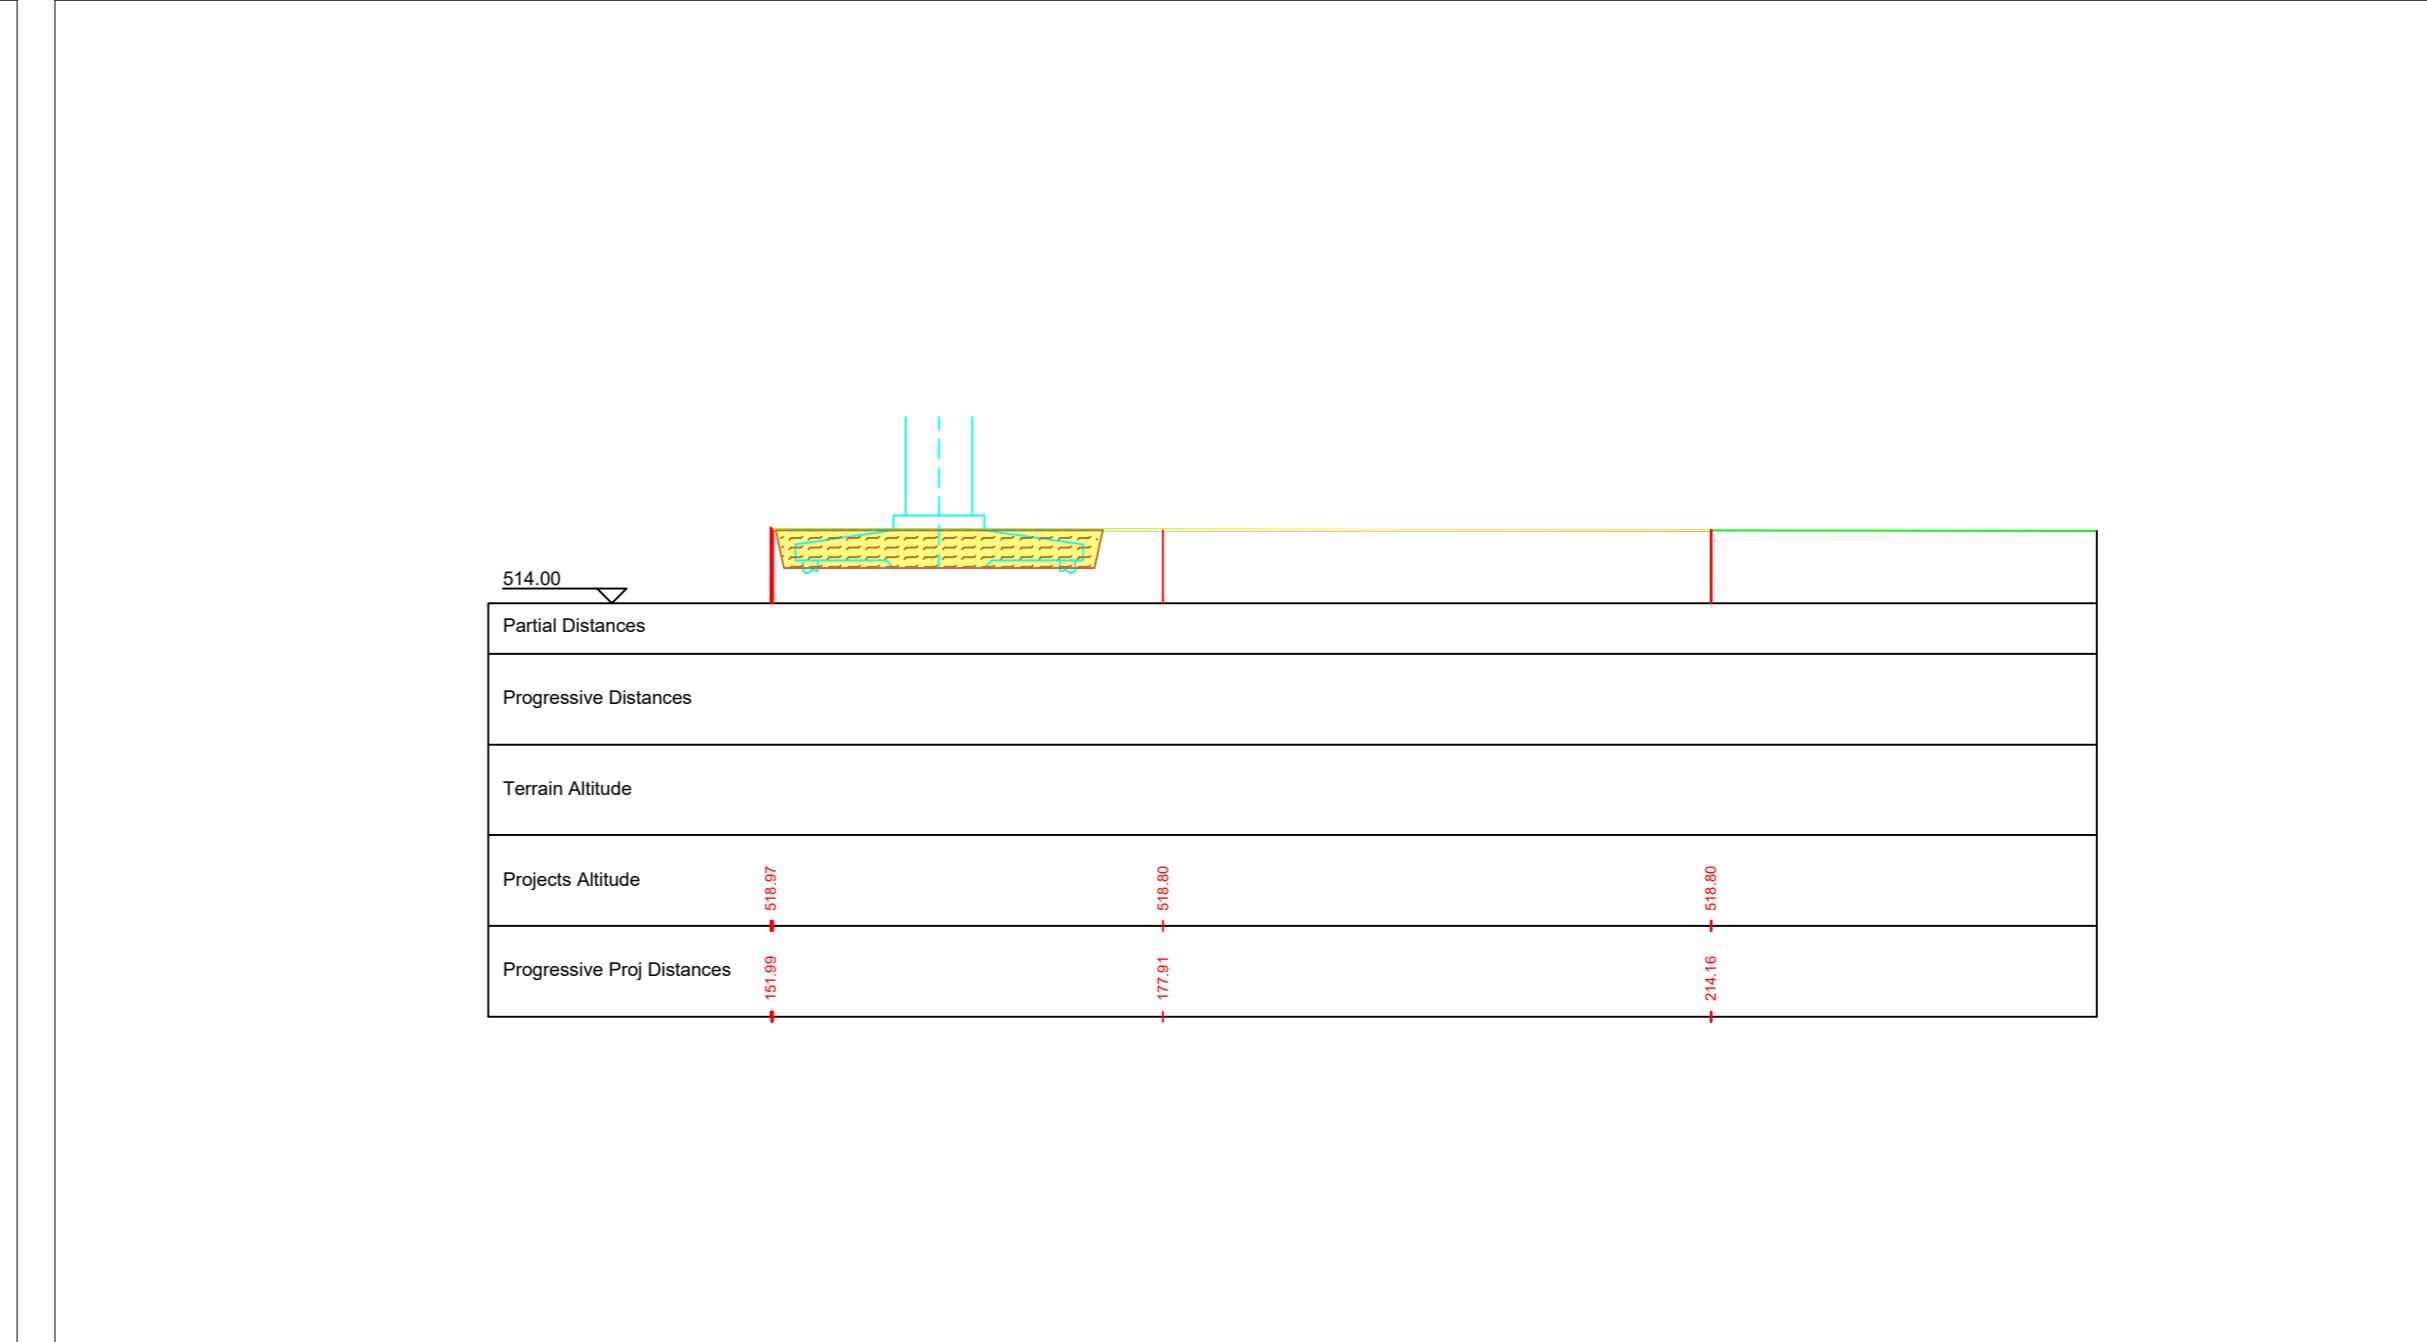

REGIONE PUGLIA
COMUNE di MINERVINO MURGE
PROVINCIA di BARLETTA-ANDRIA-TRANI
COMUNE di ANDRIA
COMUNE di SPINAZZOLA

Edison Rinnovabili Spa
Piazzale S. Maria Goretti, 1 - 00187 Roma

STUDIO INGEGNERIA ELETTRICA
MEZZANA dott. Ing. Antonio
Via F. Saba 120 | 71016 San Severo (FG)
Tel. 0862 209572 | Fax 0862 243057
e-mail: info@studionezzana.net

Dot. Nazario Di Lella
Tel. Fax 0862 847704 | Cell. 328 3259002
E-Mail: pncv.diel@gmail.com

STUDIO FALCONE
Ingegneria
Ing. Antonio Falcone
Tel. 0862 243070 | Fax 0862 243073
E-Mail: antonio.falcone@studiofalcone.eu

NOSTOI s.r.l.
Dot.ssa Maria Grazia Liseno
Tel. 072 691258 | Fax 072 63884
E-Mail: mgliseno@nostoi.it

VEGA sas
Via S. Maria Goretti, 1 - 00187 Roma
Tel. 06 49811111 | Fax 06 49811112
E-Mail: info@vega.it

PROGETTO DEFINITIVO PER IL RIFACIMENTO DI UN PARCO EOLICO DELLA POTENZA COMPLESSIVA DI 59.4MW COSTITUITO DA N°9 AEROGENERATORI TIPO SG155 DA 6,6MW SITO NEL COMUNE DI MINERVINO MURGE(BA), NONCHÉ DELLE OPERE CONNESSE E DELLE INFRASTRUTTURE INDISPENSABILI ALLA COSTRUZIONE E ALL'ESERCIZIO DELL'IMPIANTO.

Nome Esteso	LCUPL2-PROFA - Dettaglio planimetrico e sezioni delle piazzole definitive			Nome			VIA_02_Rilievi planoaltimetrici		
Descrizione	Dettaglio planimetrico e sezioni delle piazzole definitive								
01	Genno 2024	Emissione per progetto definitivo		Studio Mezzana	TACON Italia S.r.l.	Edison Rinnovabili S.p.A.			
Rev.	Data	Oggetto della revisione		Elaborazione	Verifica	Approvazione			
Scale:	varie			PROGETTO DEFINITIVO					
Formato:	A0			Codice progetto AU LCUPL2					