
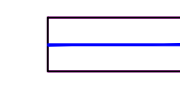
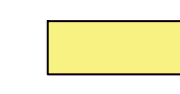
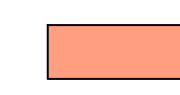
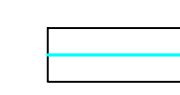
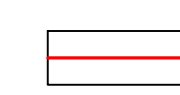
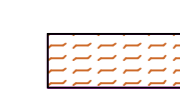


**LEGENDA**


-  Limite piazzola definitiva
-  Area di sterro
-  Area di riporto
-  Fondazione aerogeneratore
-  Limiti aree di sterro e riporto
-  Area di rinterro e pacchetto piazzola aerogeneratore

IR11 - Planimetria piazzola definitiva - scala 1:1.000

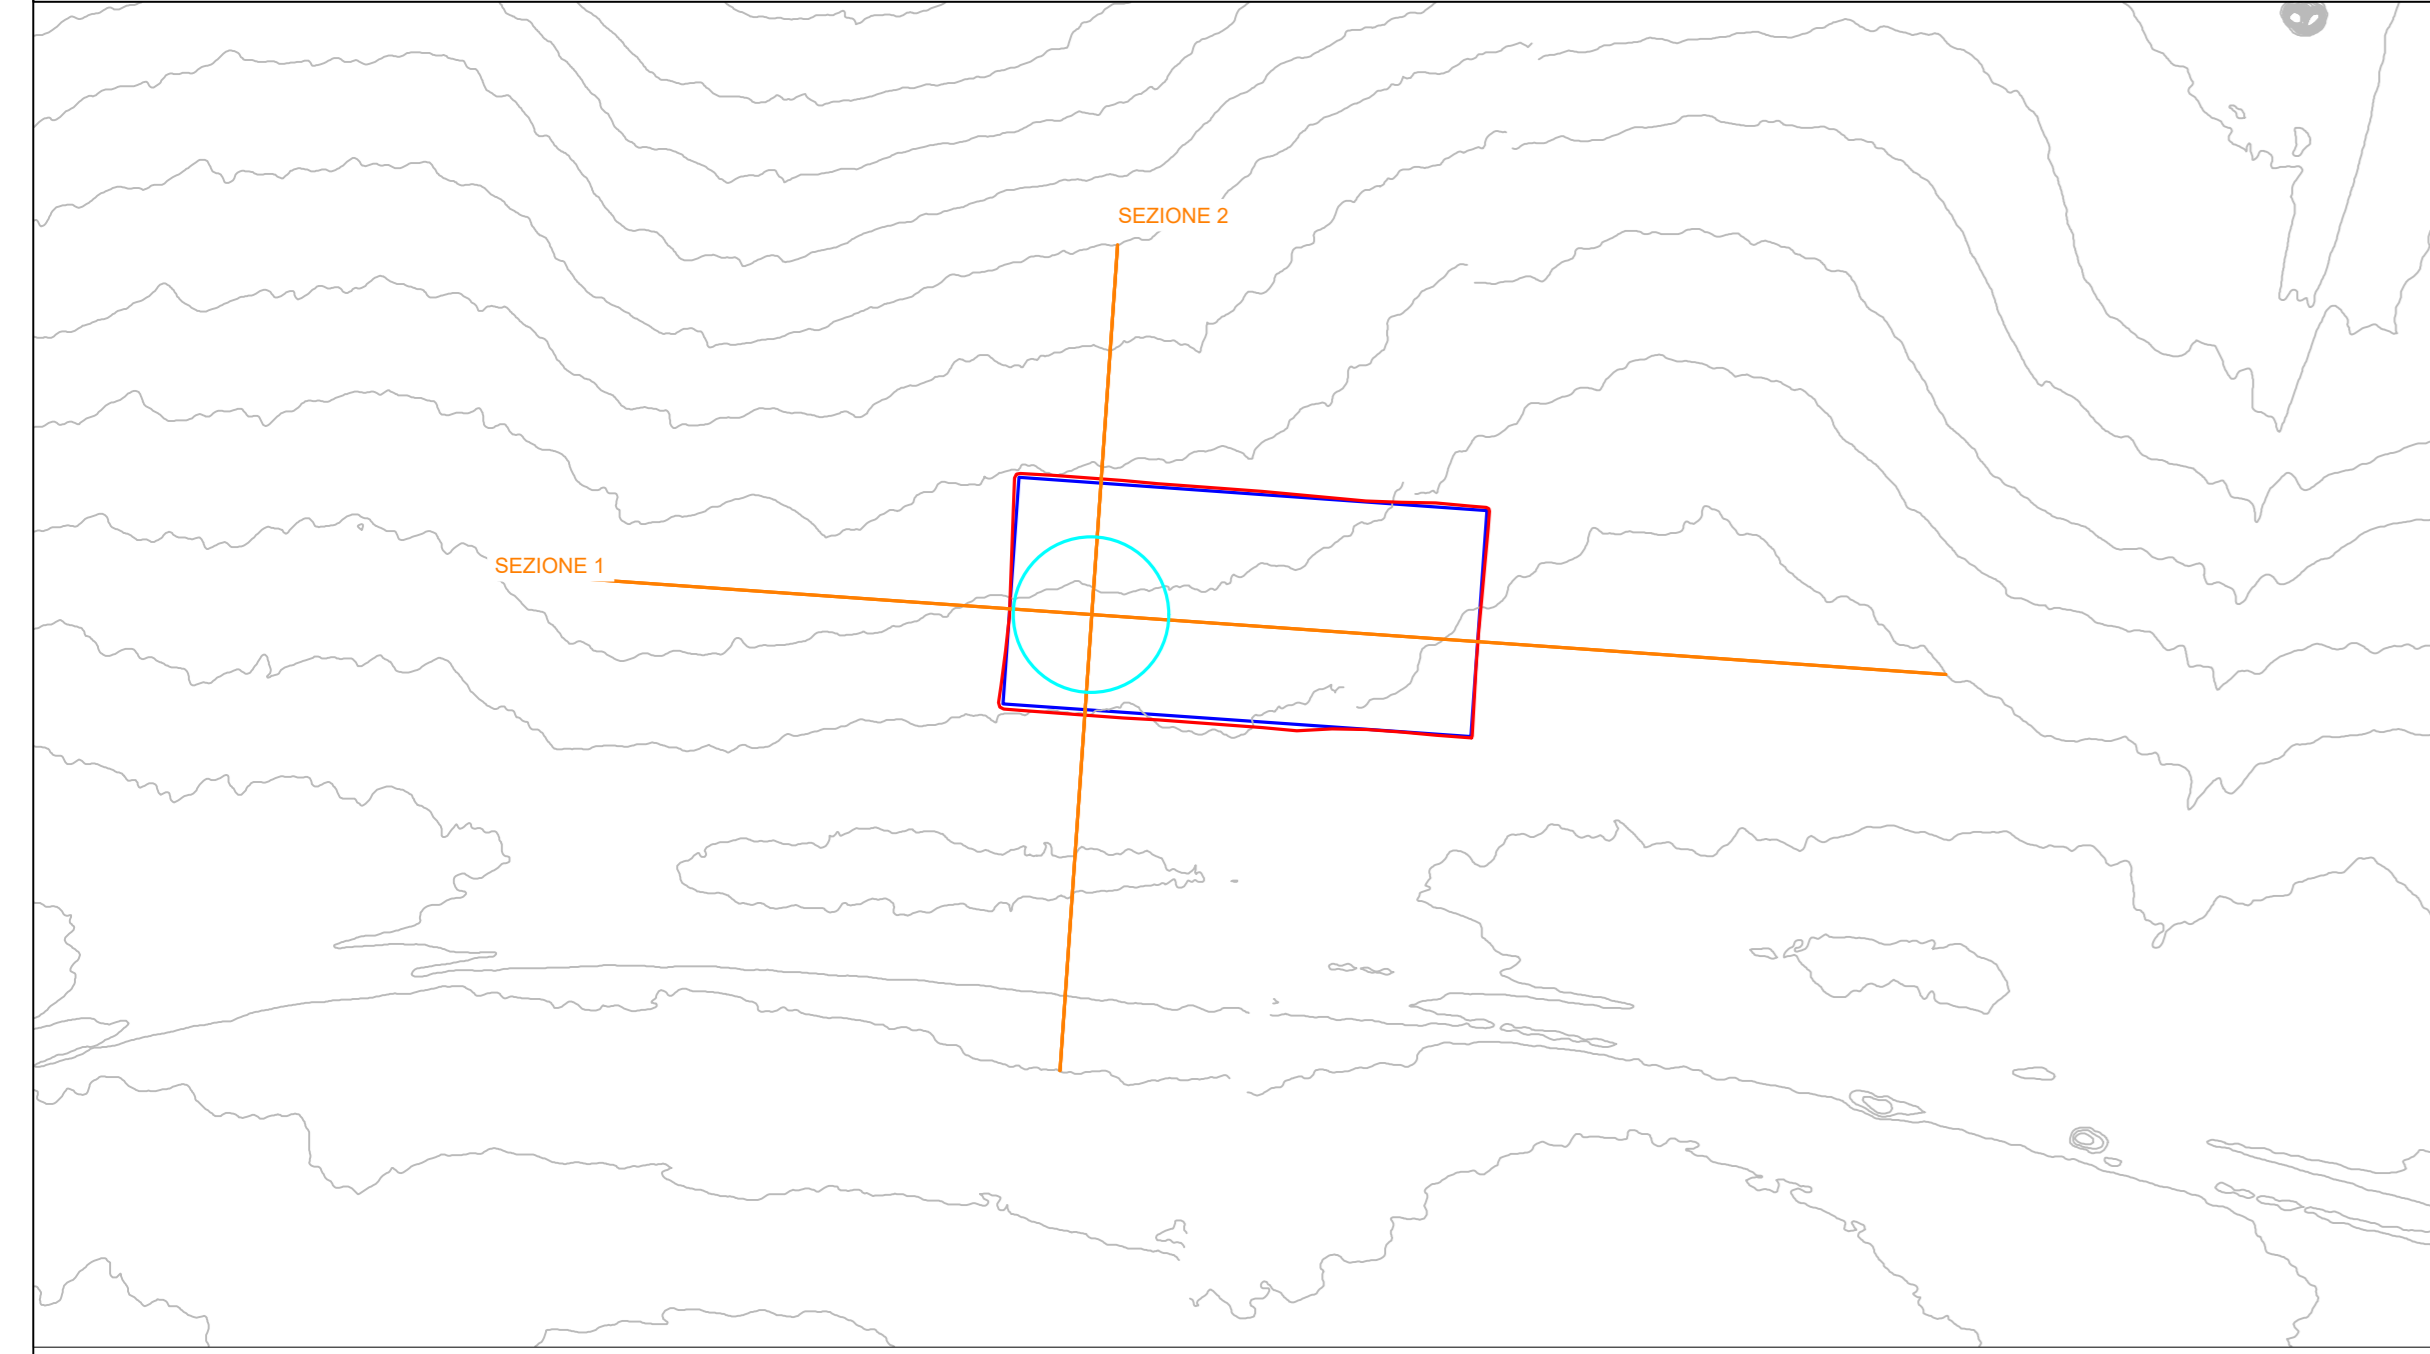


AEROGENERATORE IR11


IR11 - Sezione 1 - scala 1:500

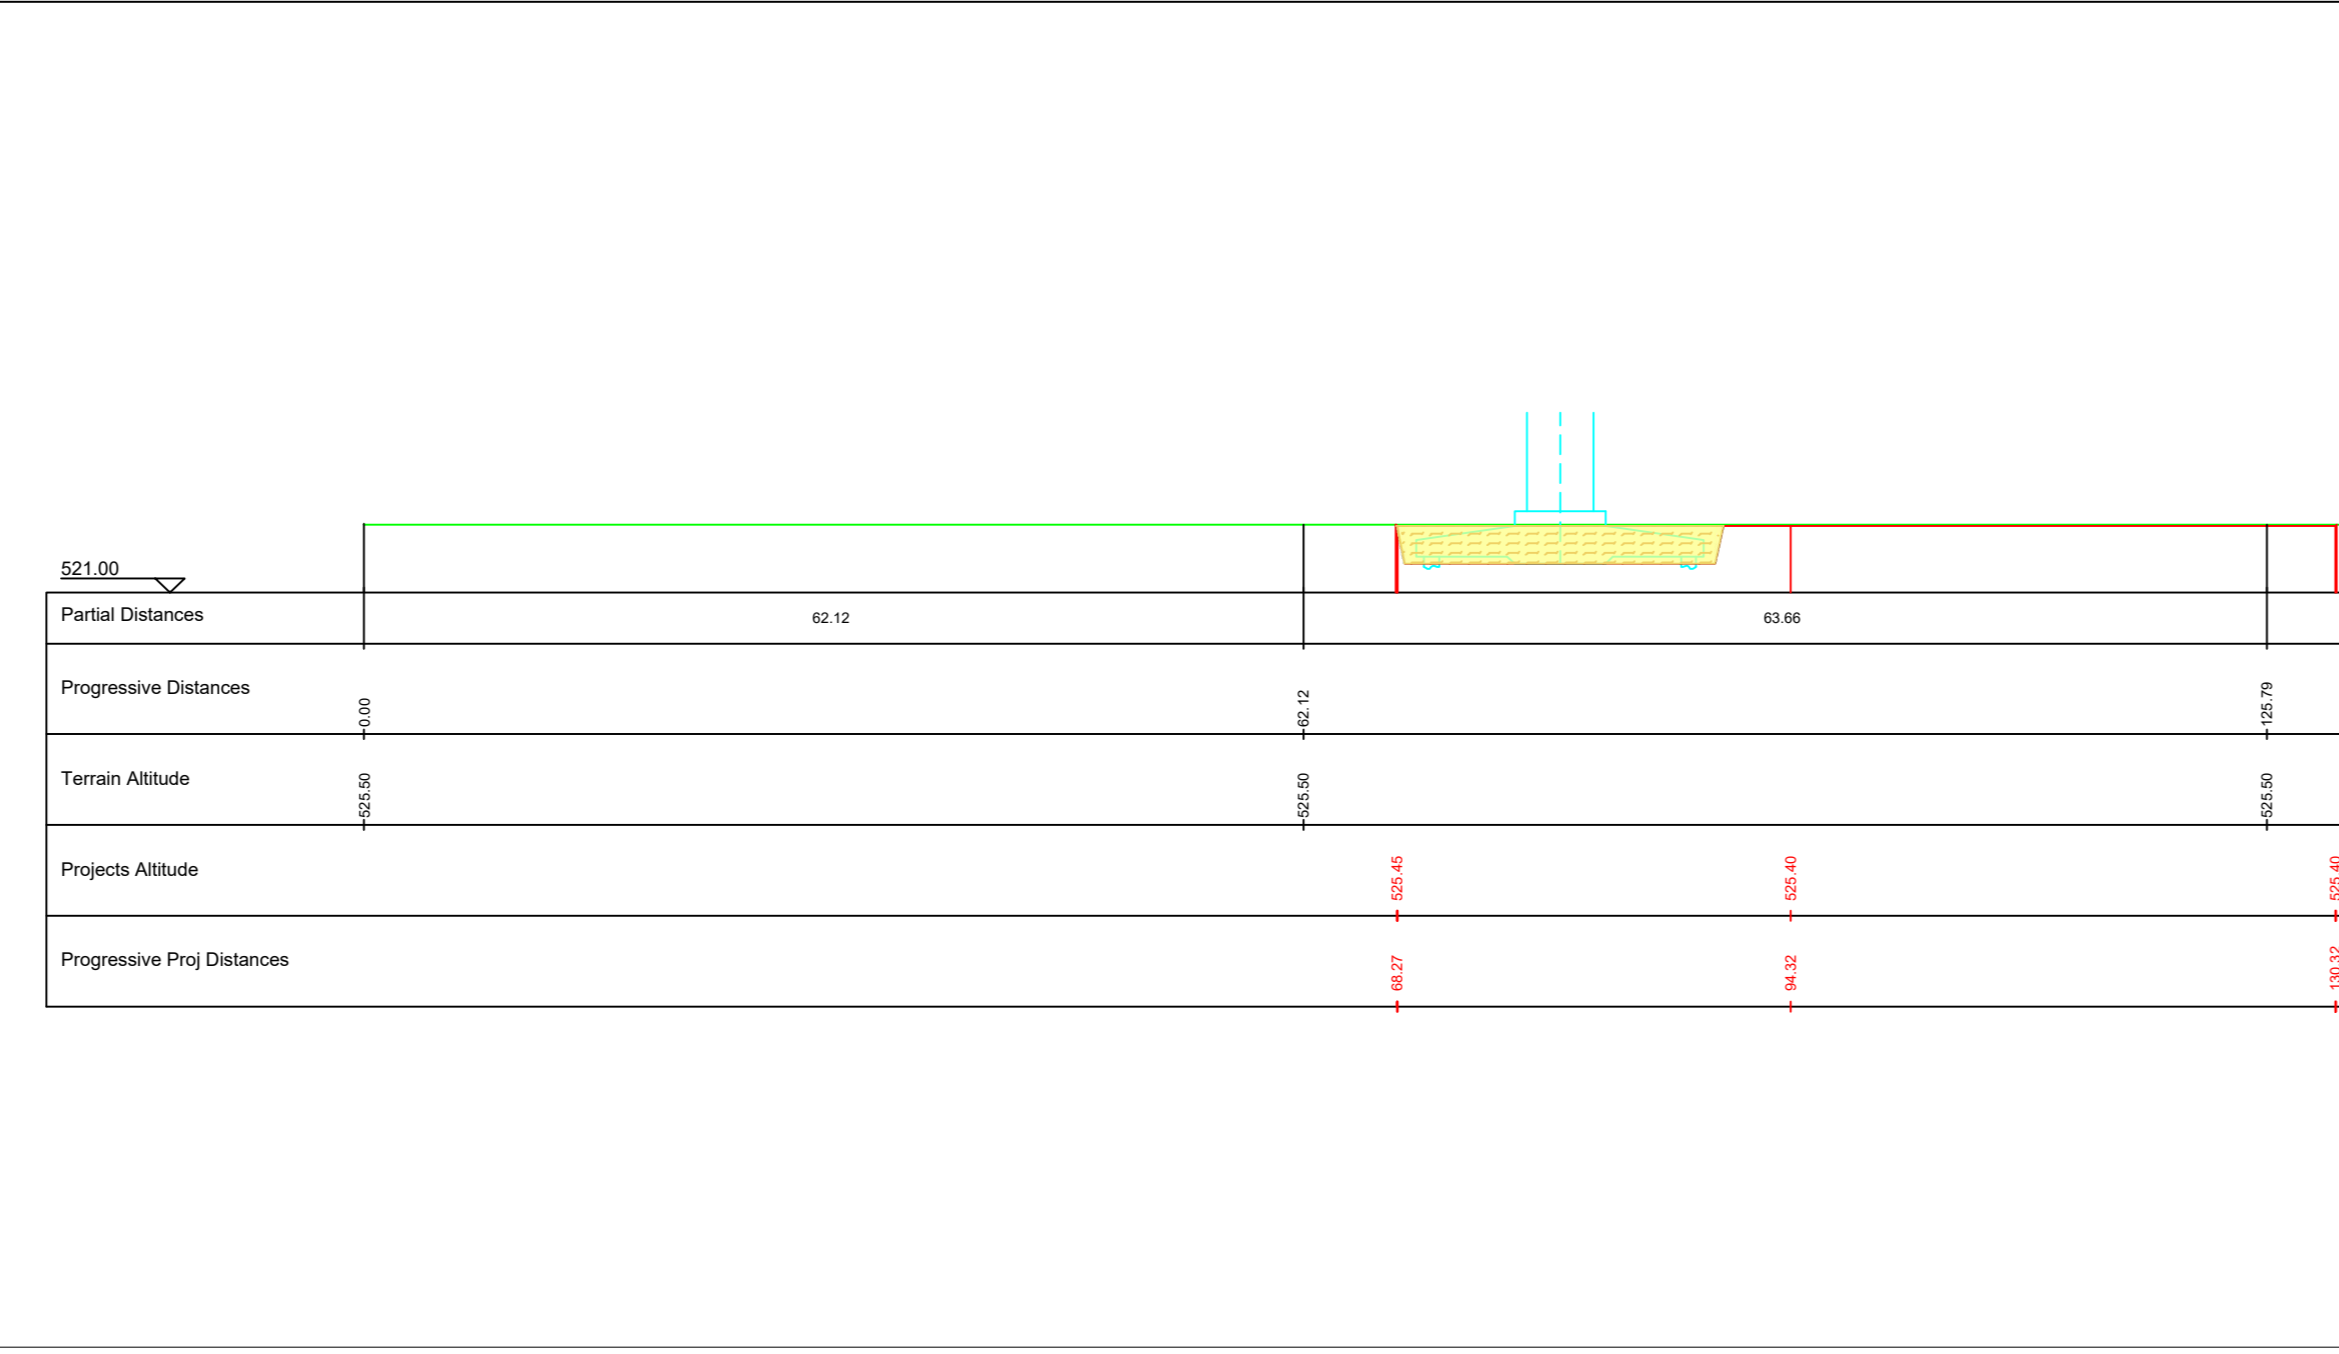

IR11 - Sezione 2 - scala 1:500

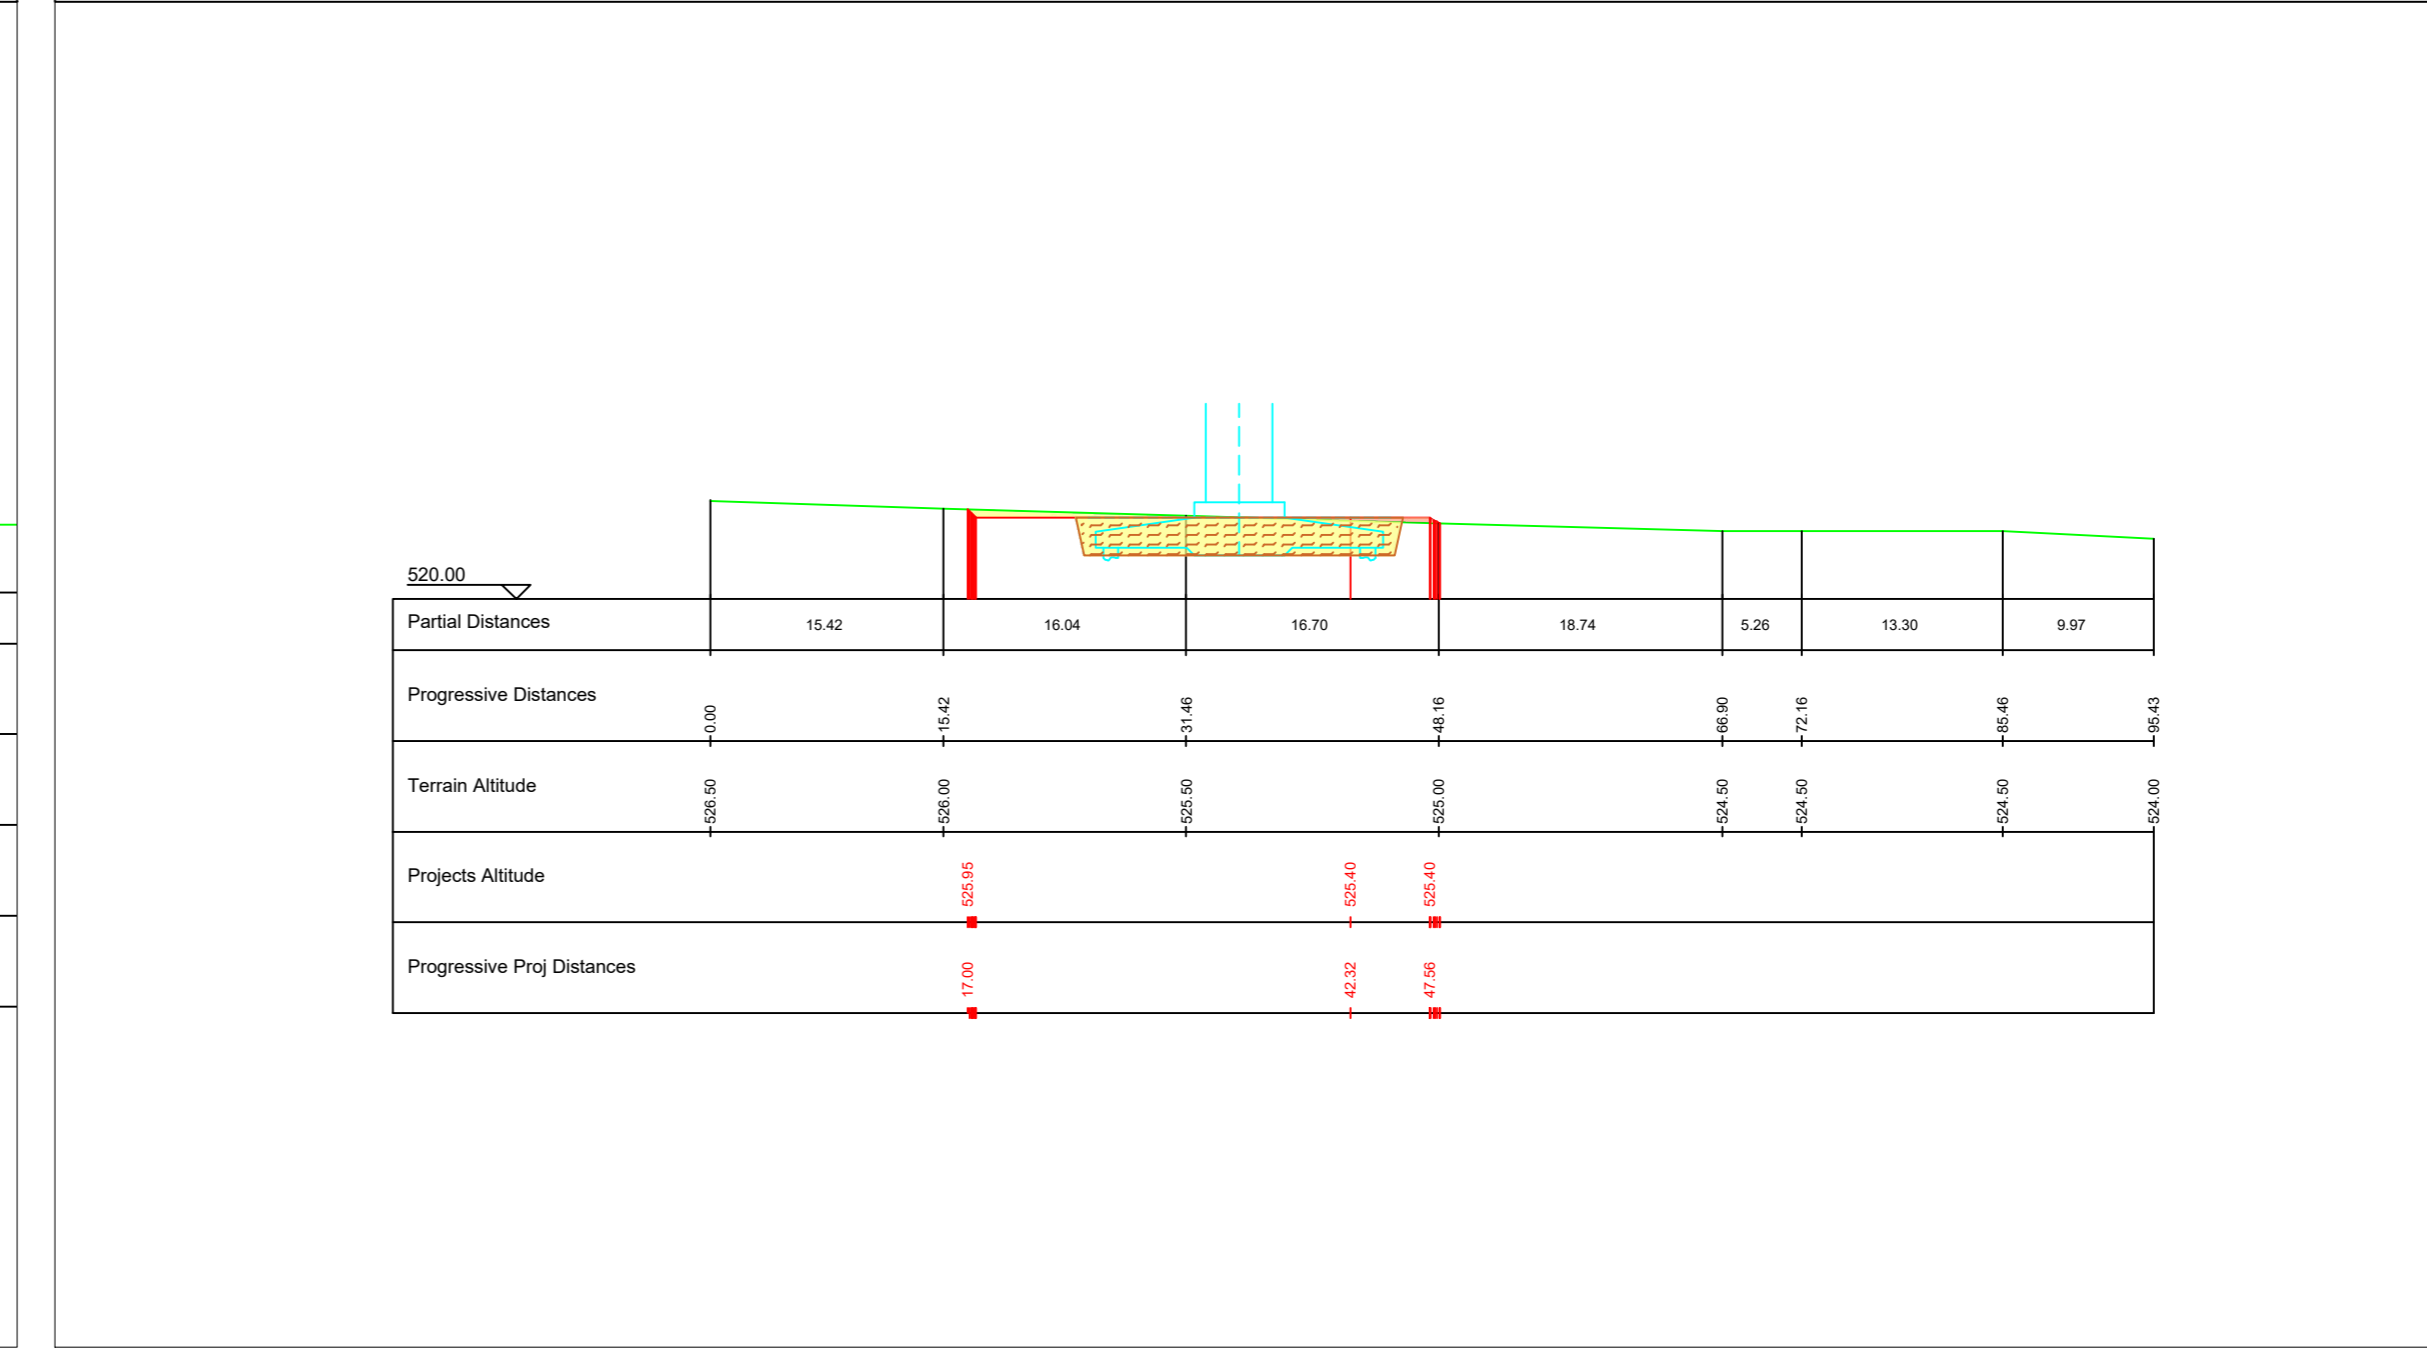


IR13 - Planimetria piazzola definitiva - scala 1:1.000

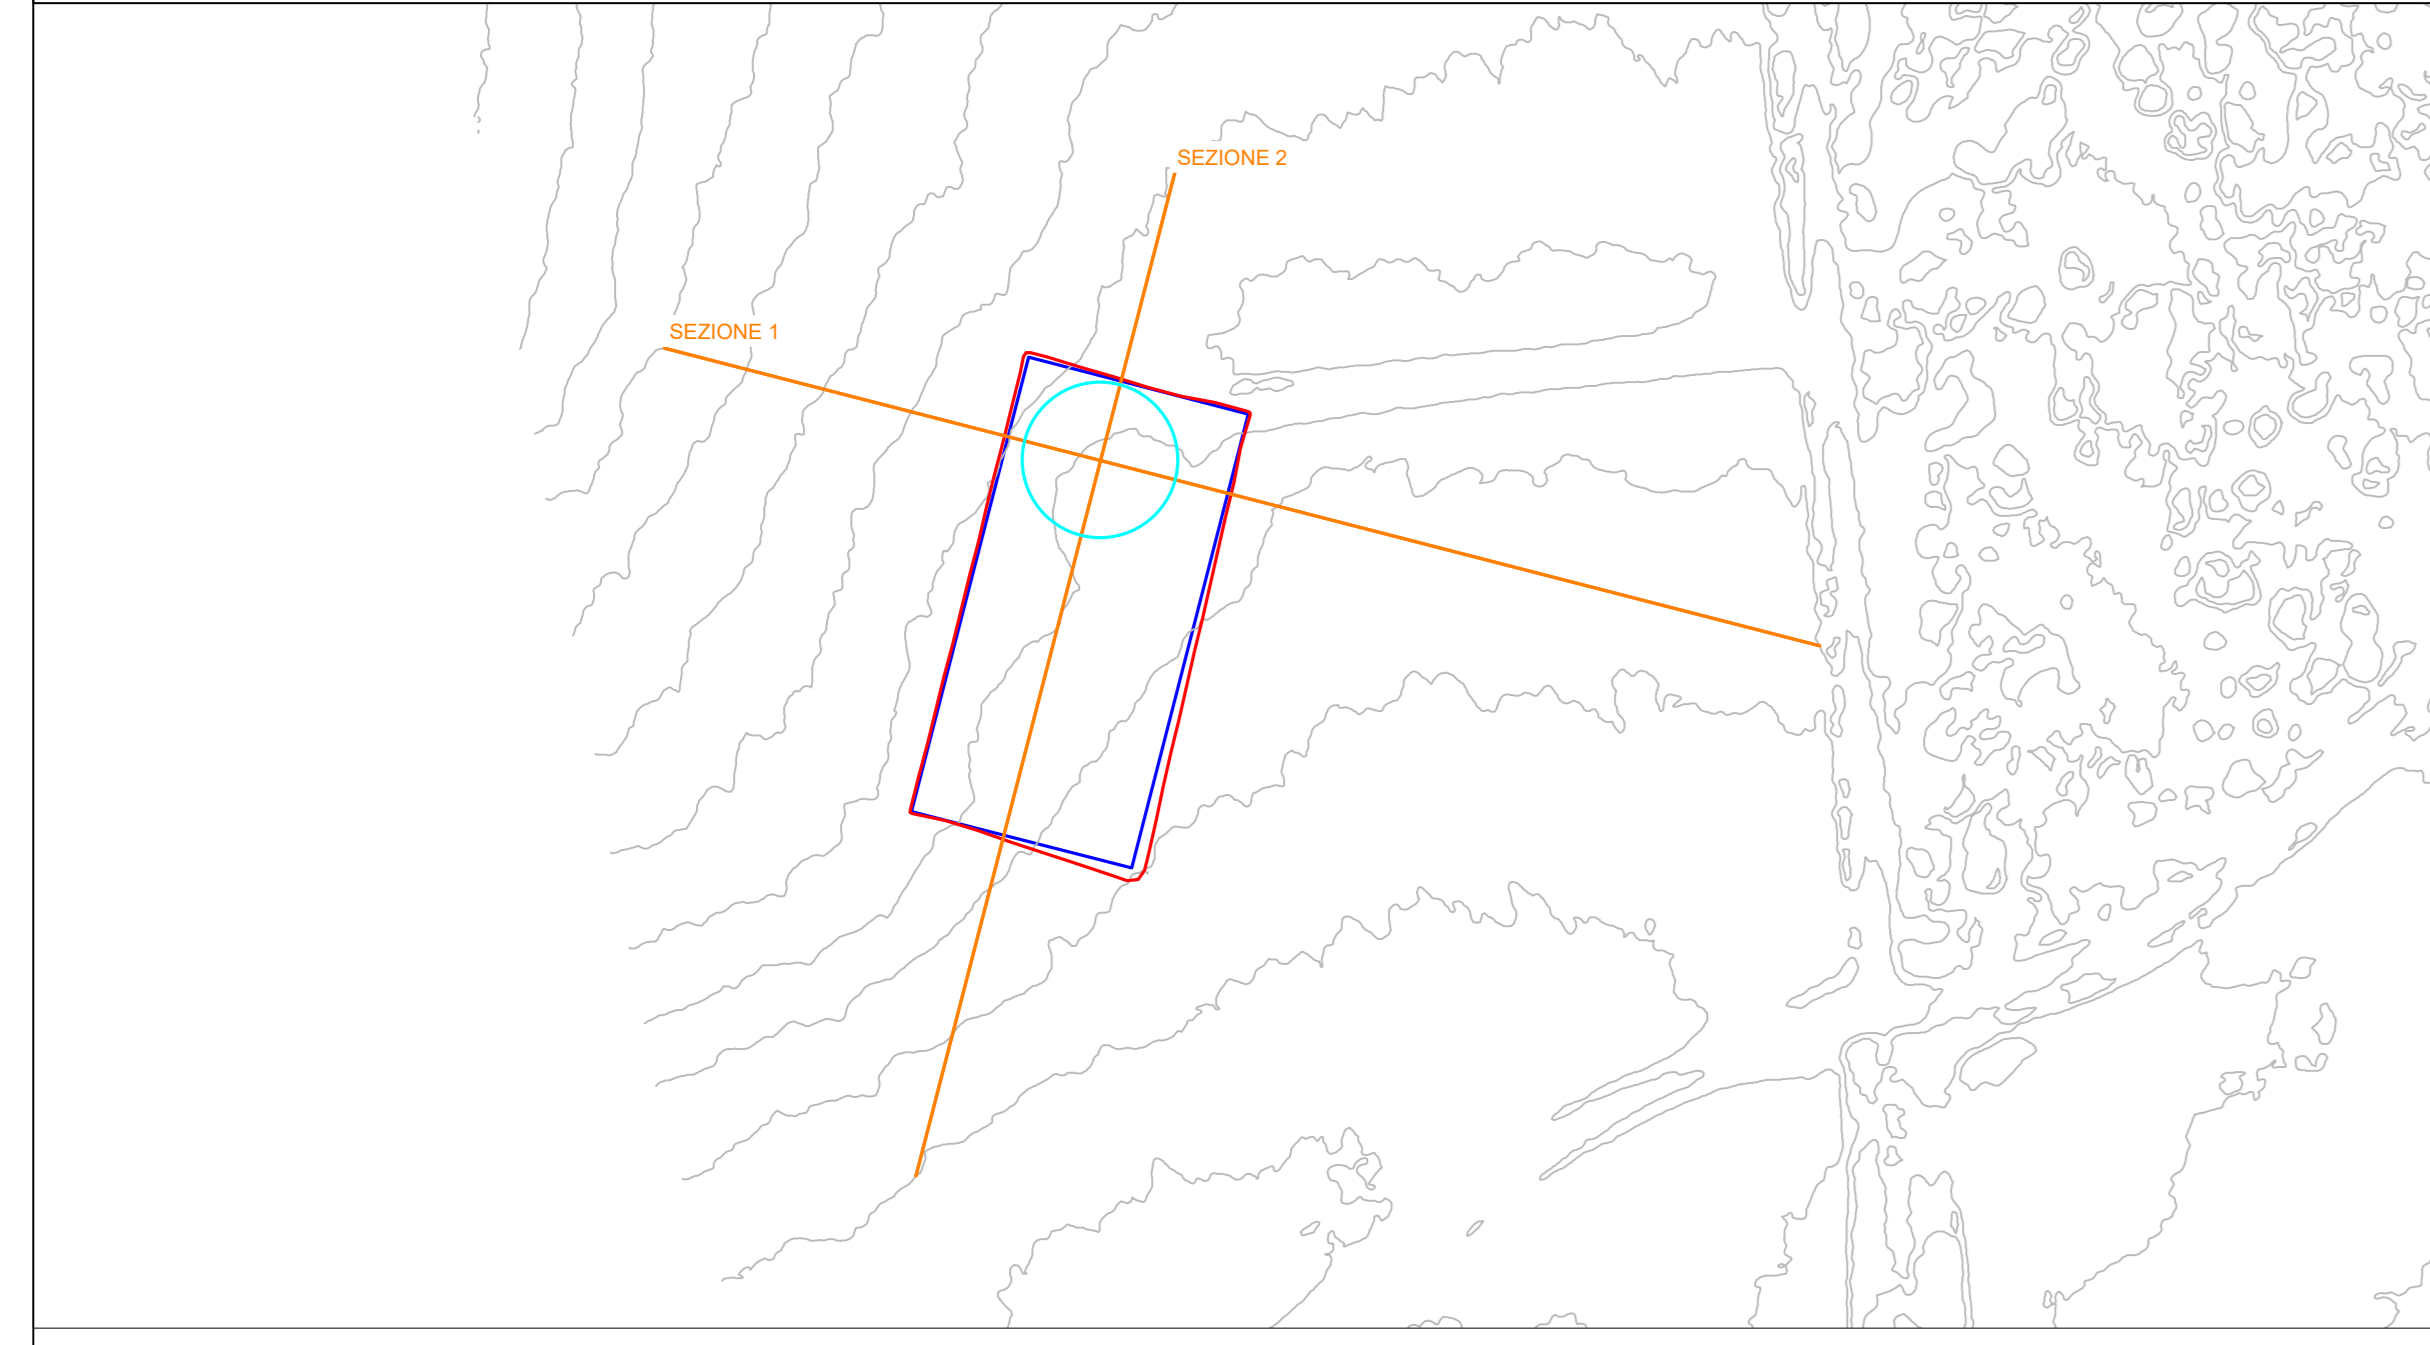


AEROGENERATORE IR13


IR13 - Sezione 1 - scala 1:500

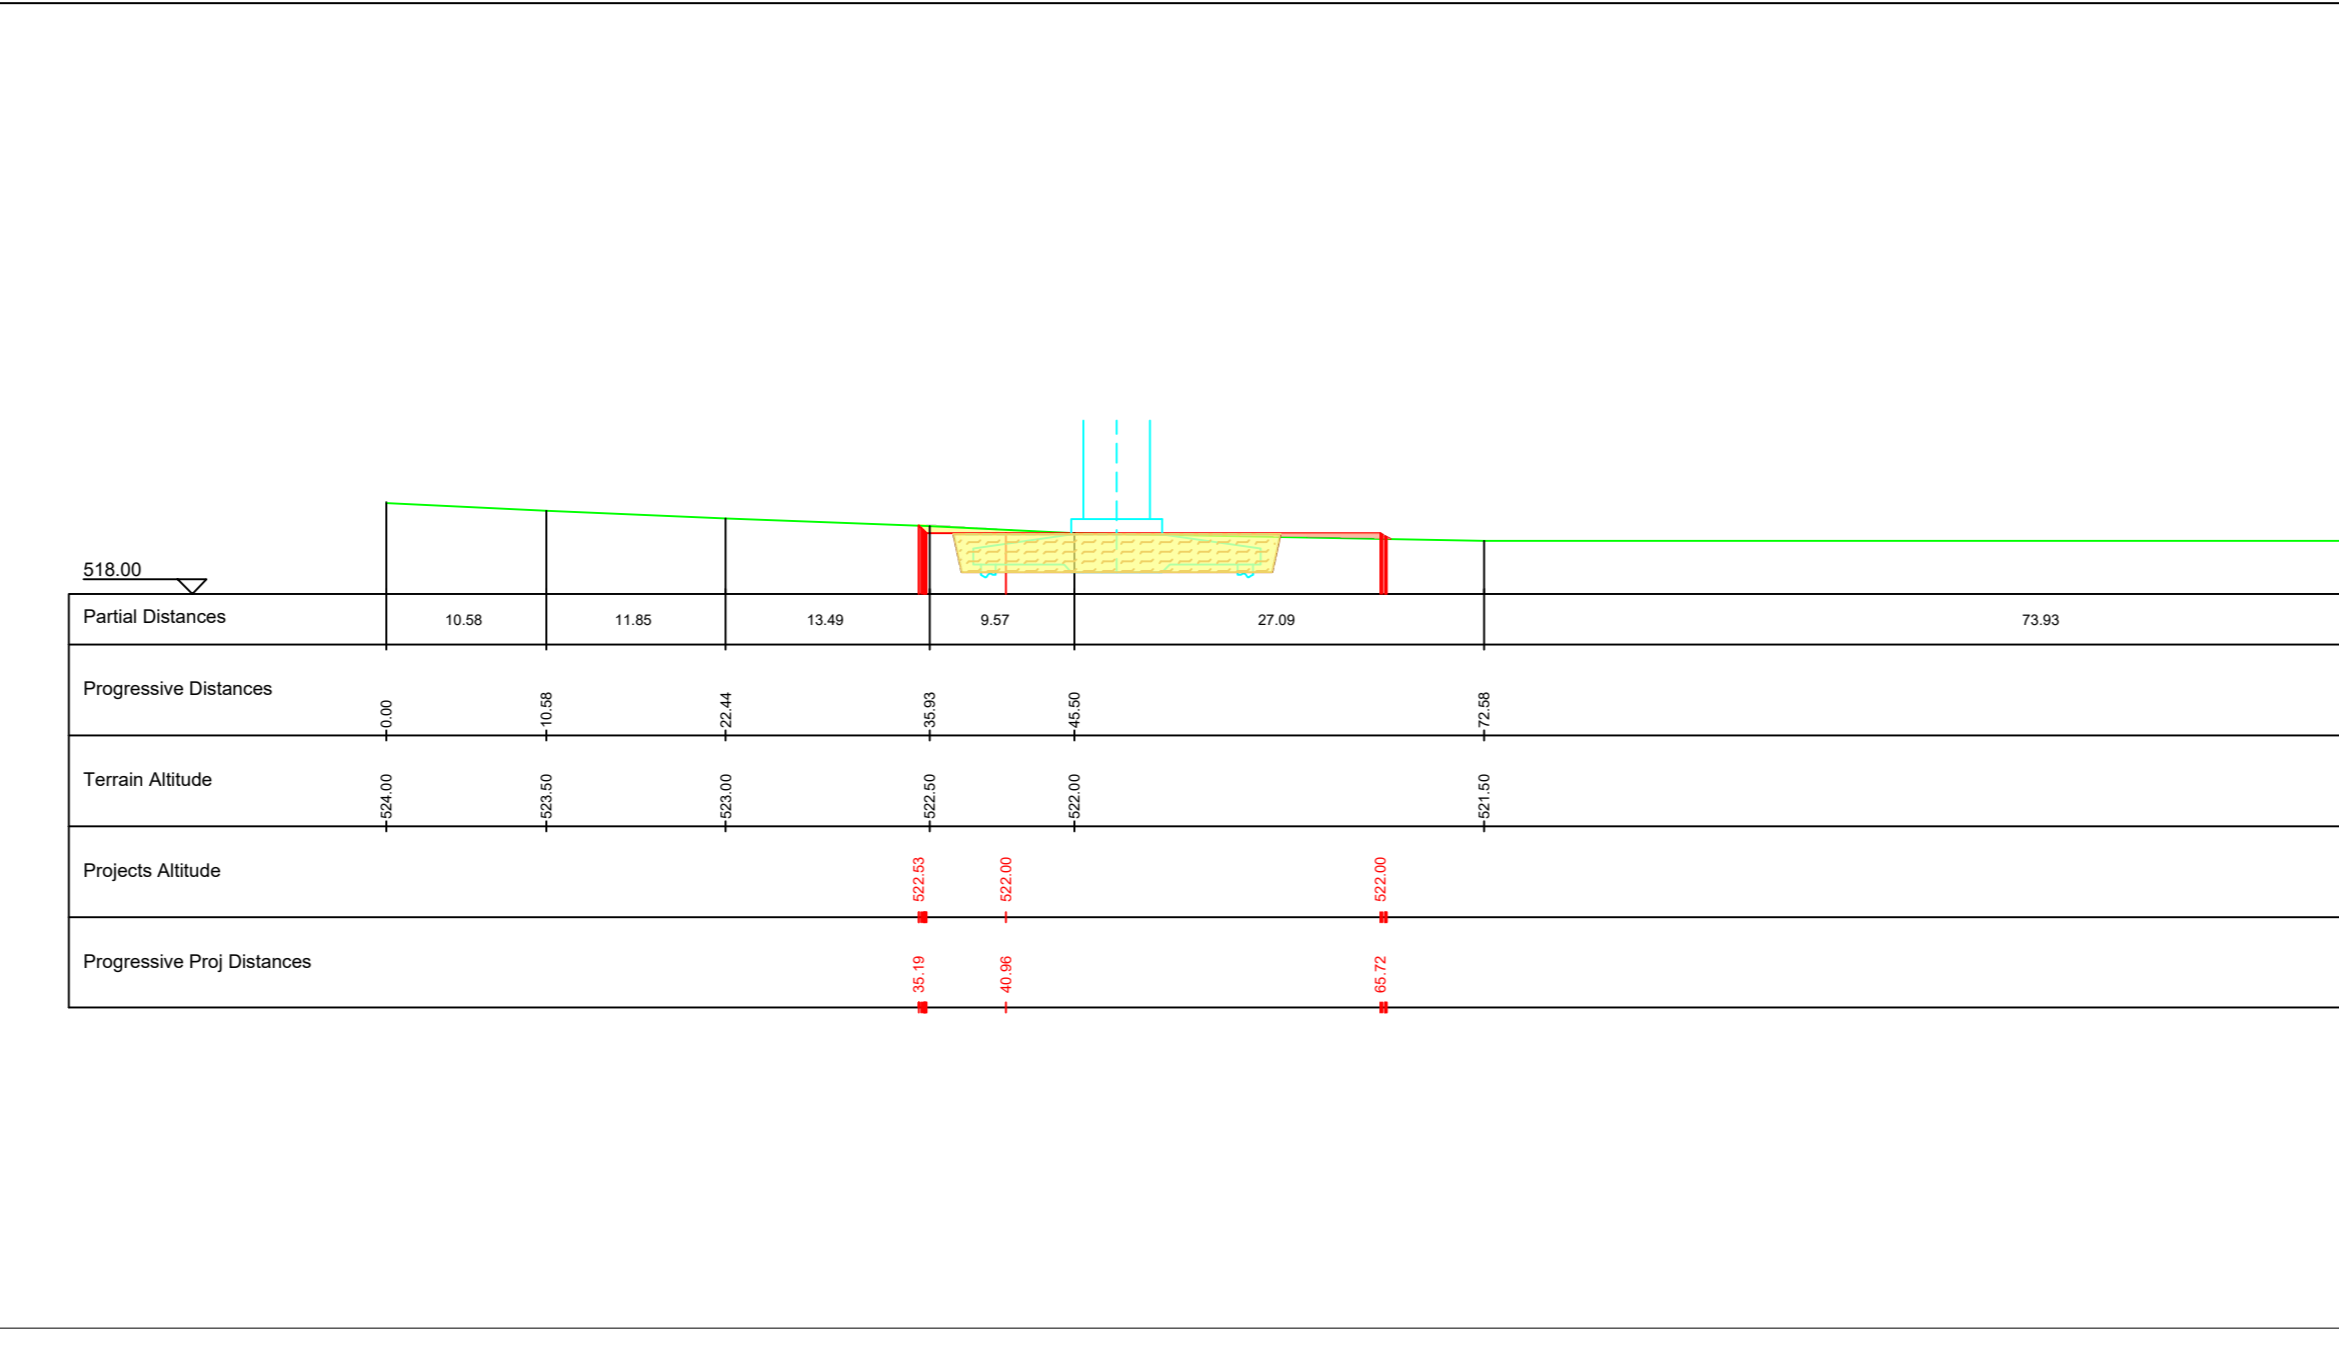

IR13 - Sezione 2 - scala 1:500

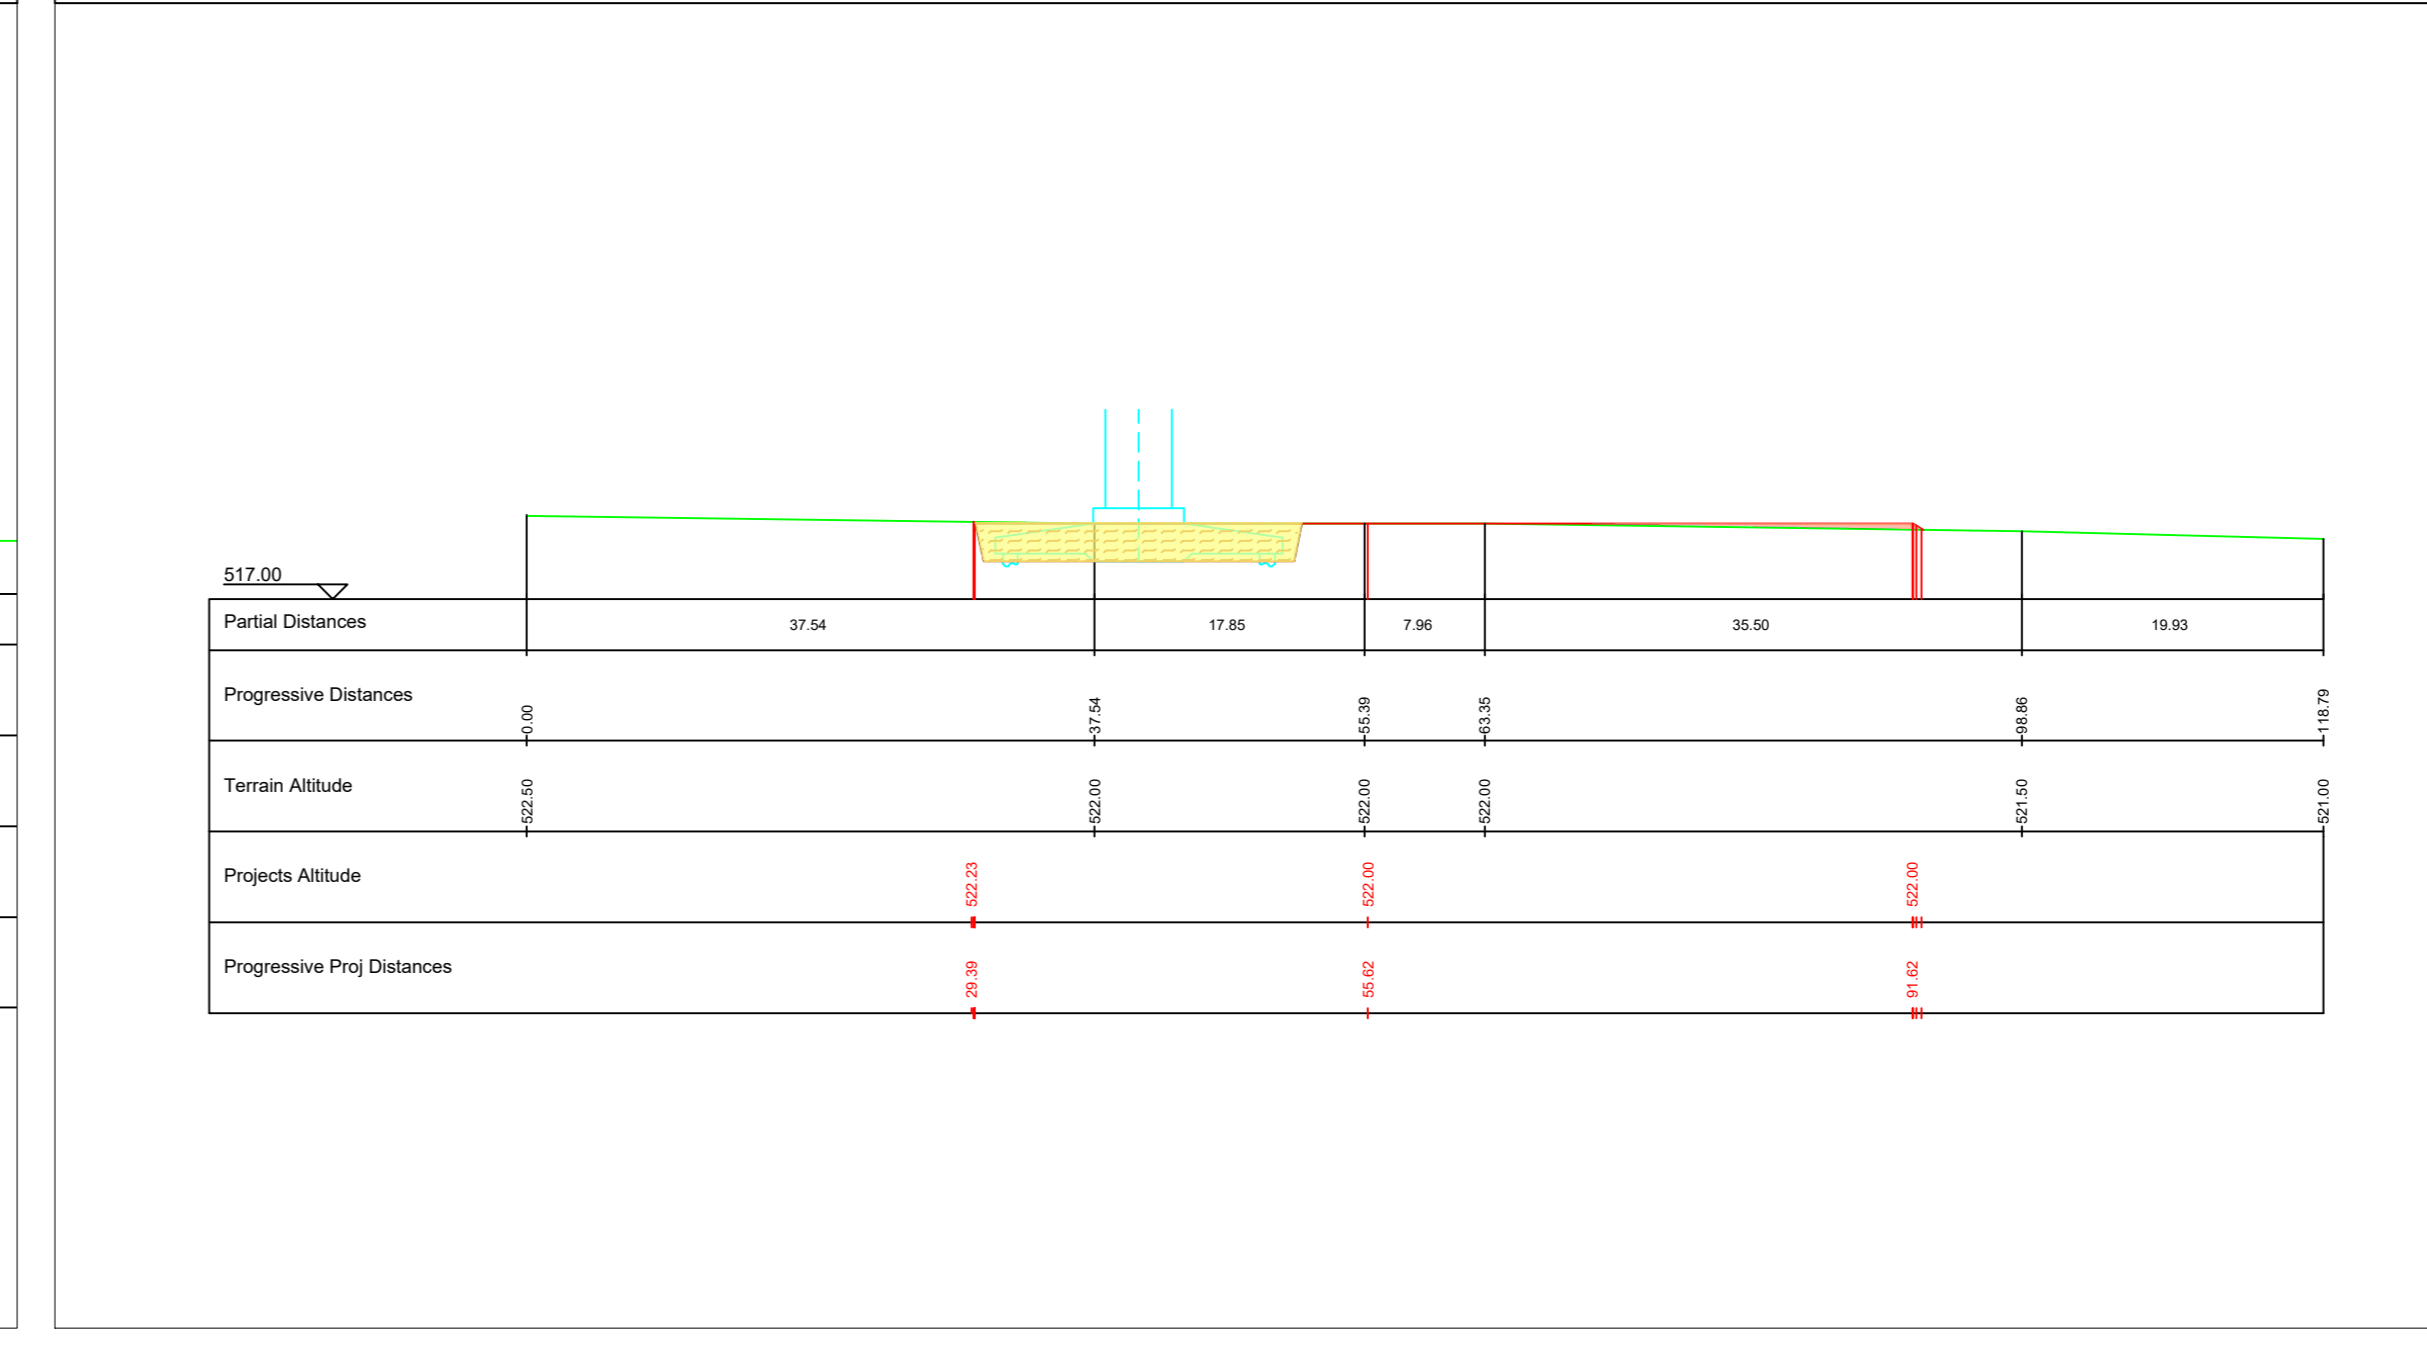


IR14 - Planimetria piazzola definitiva - scala 1:1.000

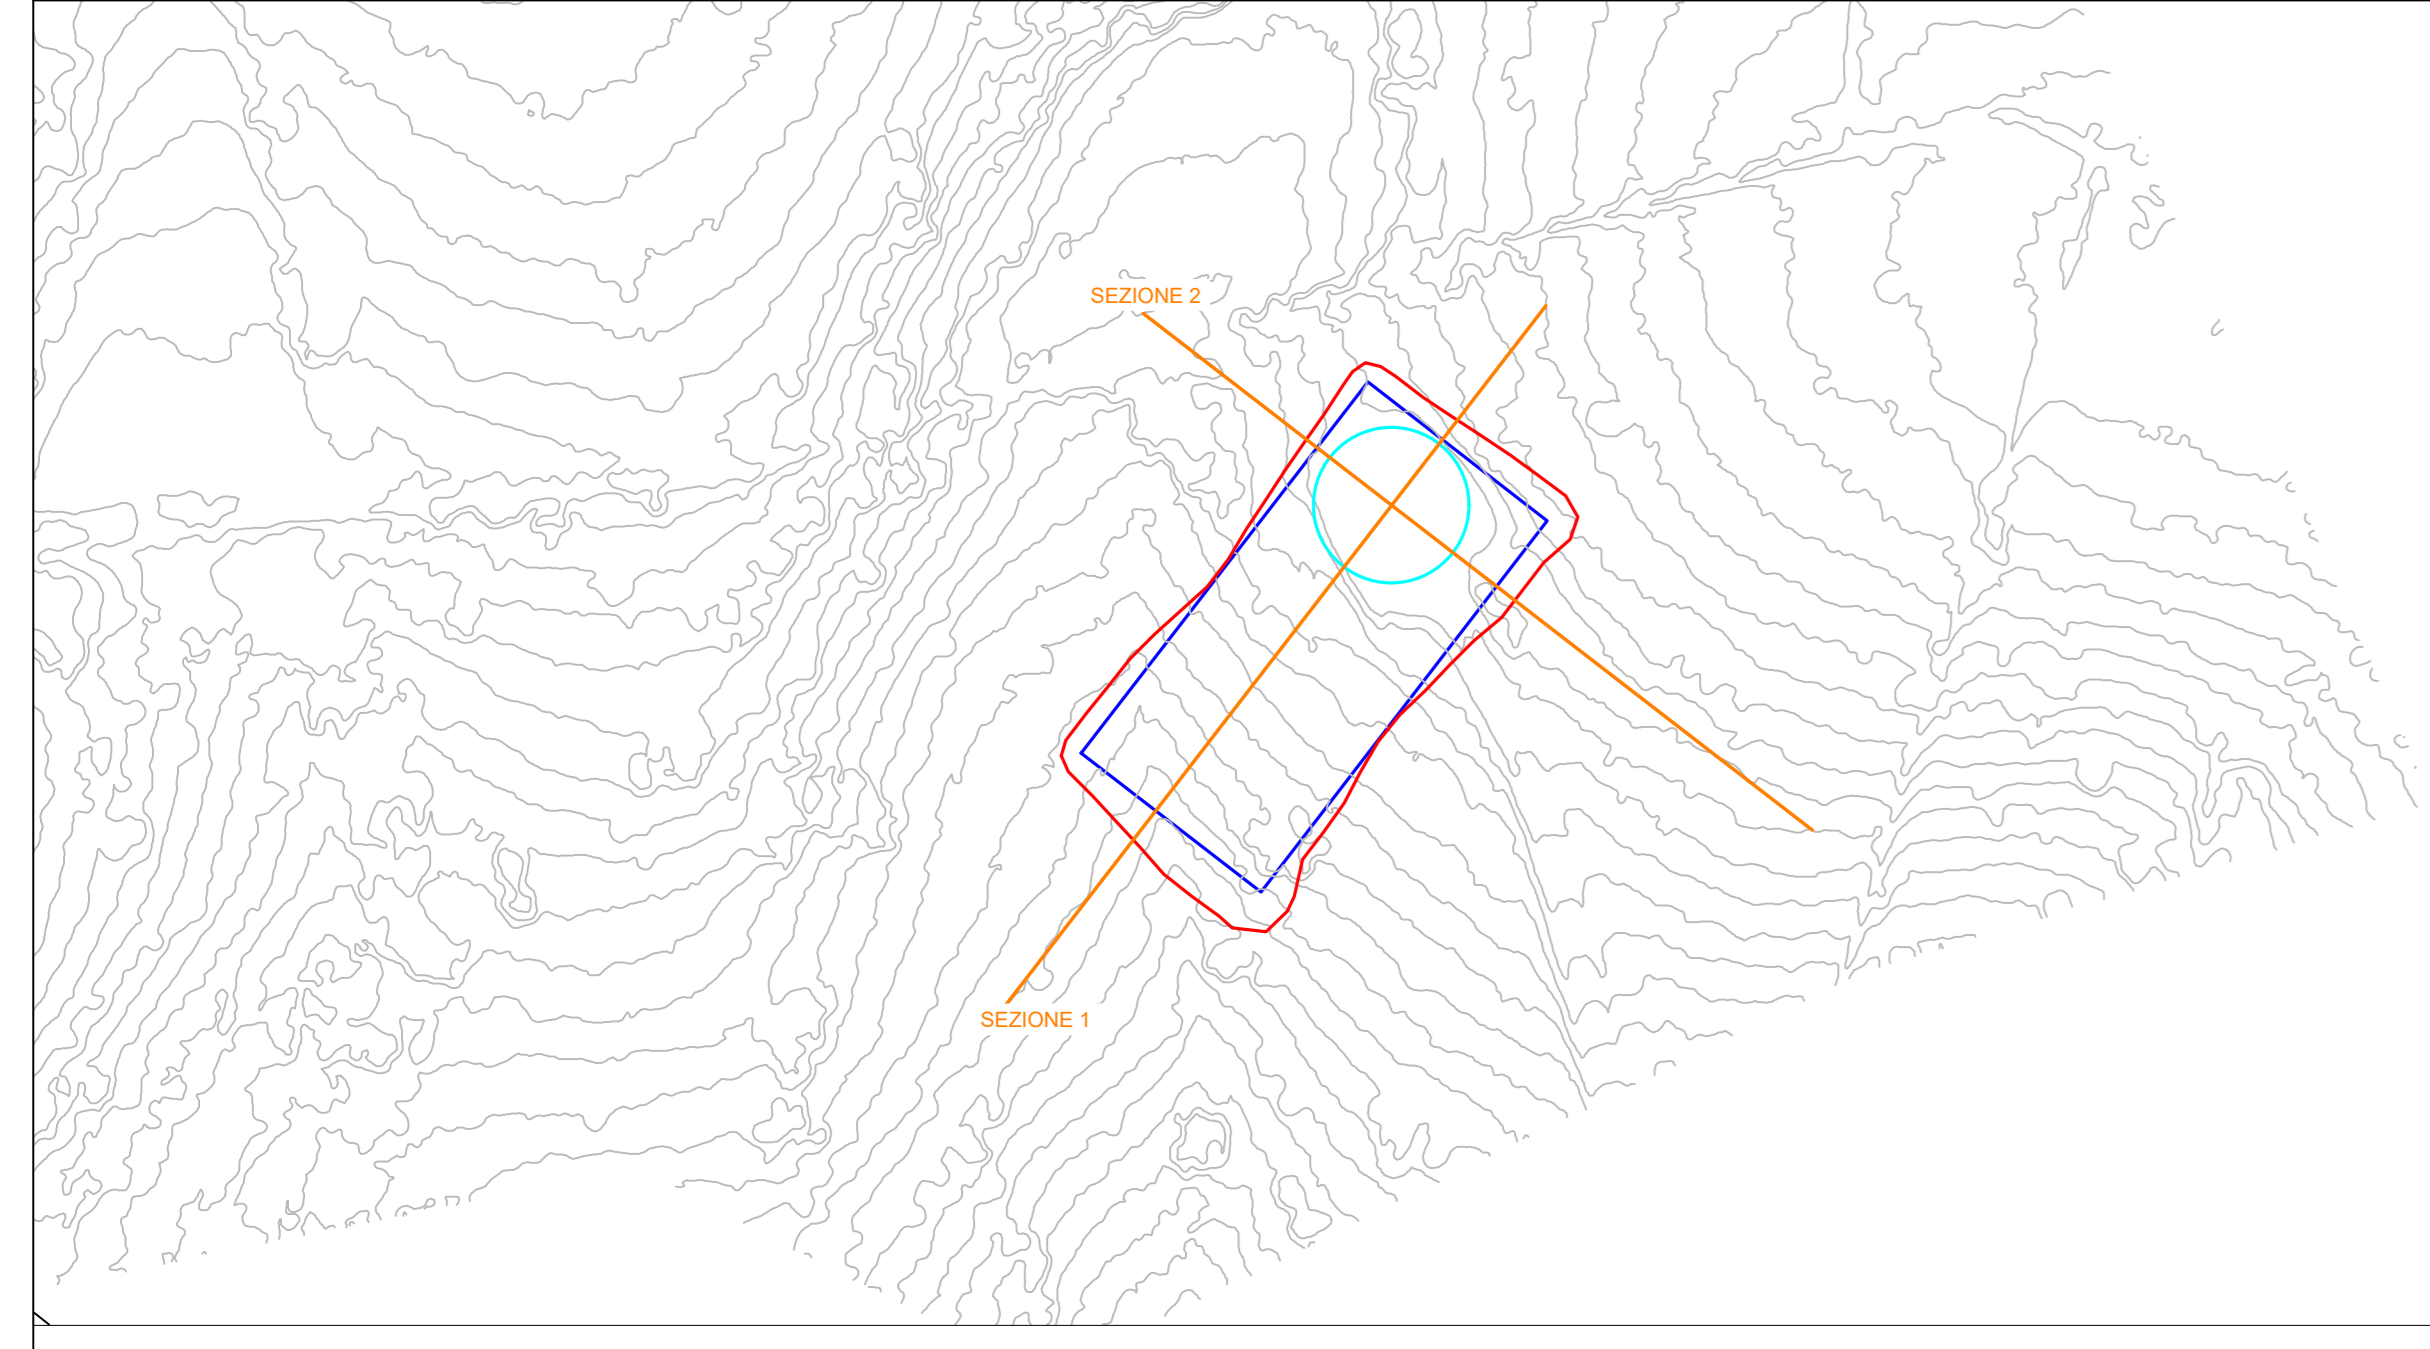


AEROGENERATORE IR14


IR14 - Sezione 1 - scala 1:500

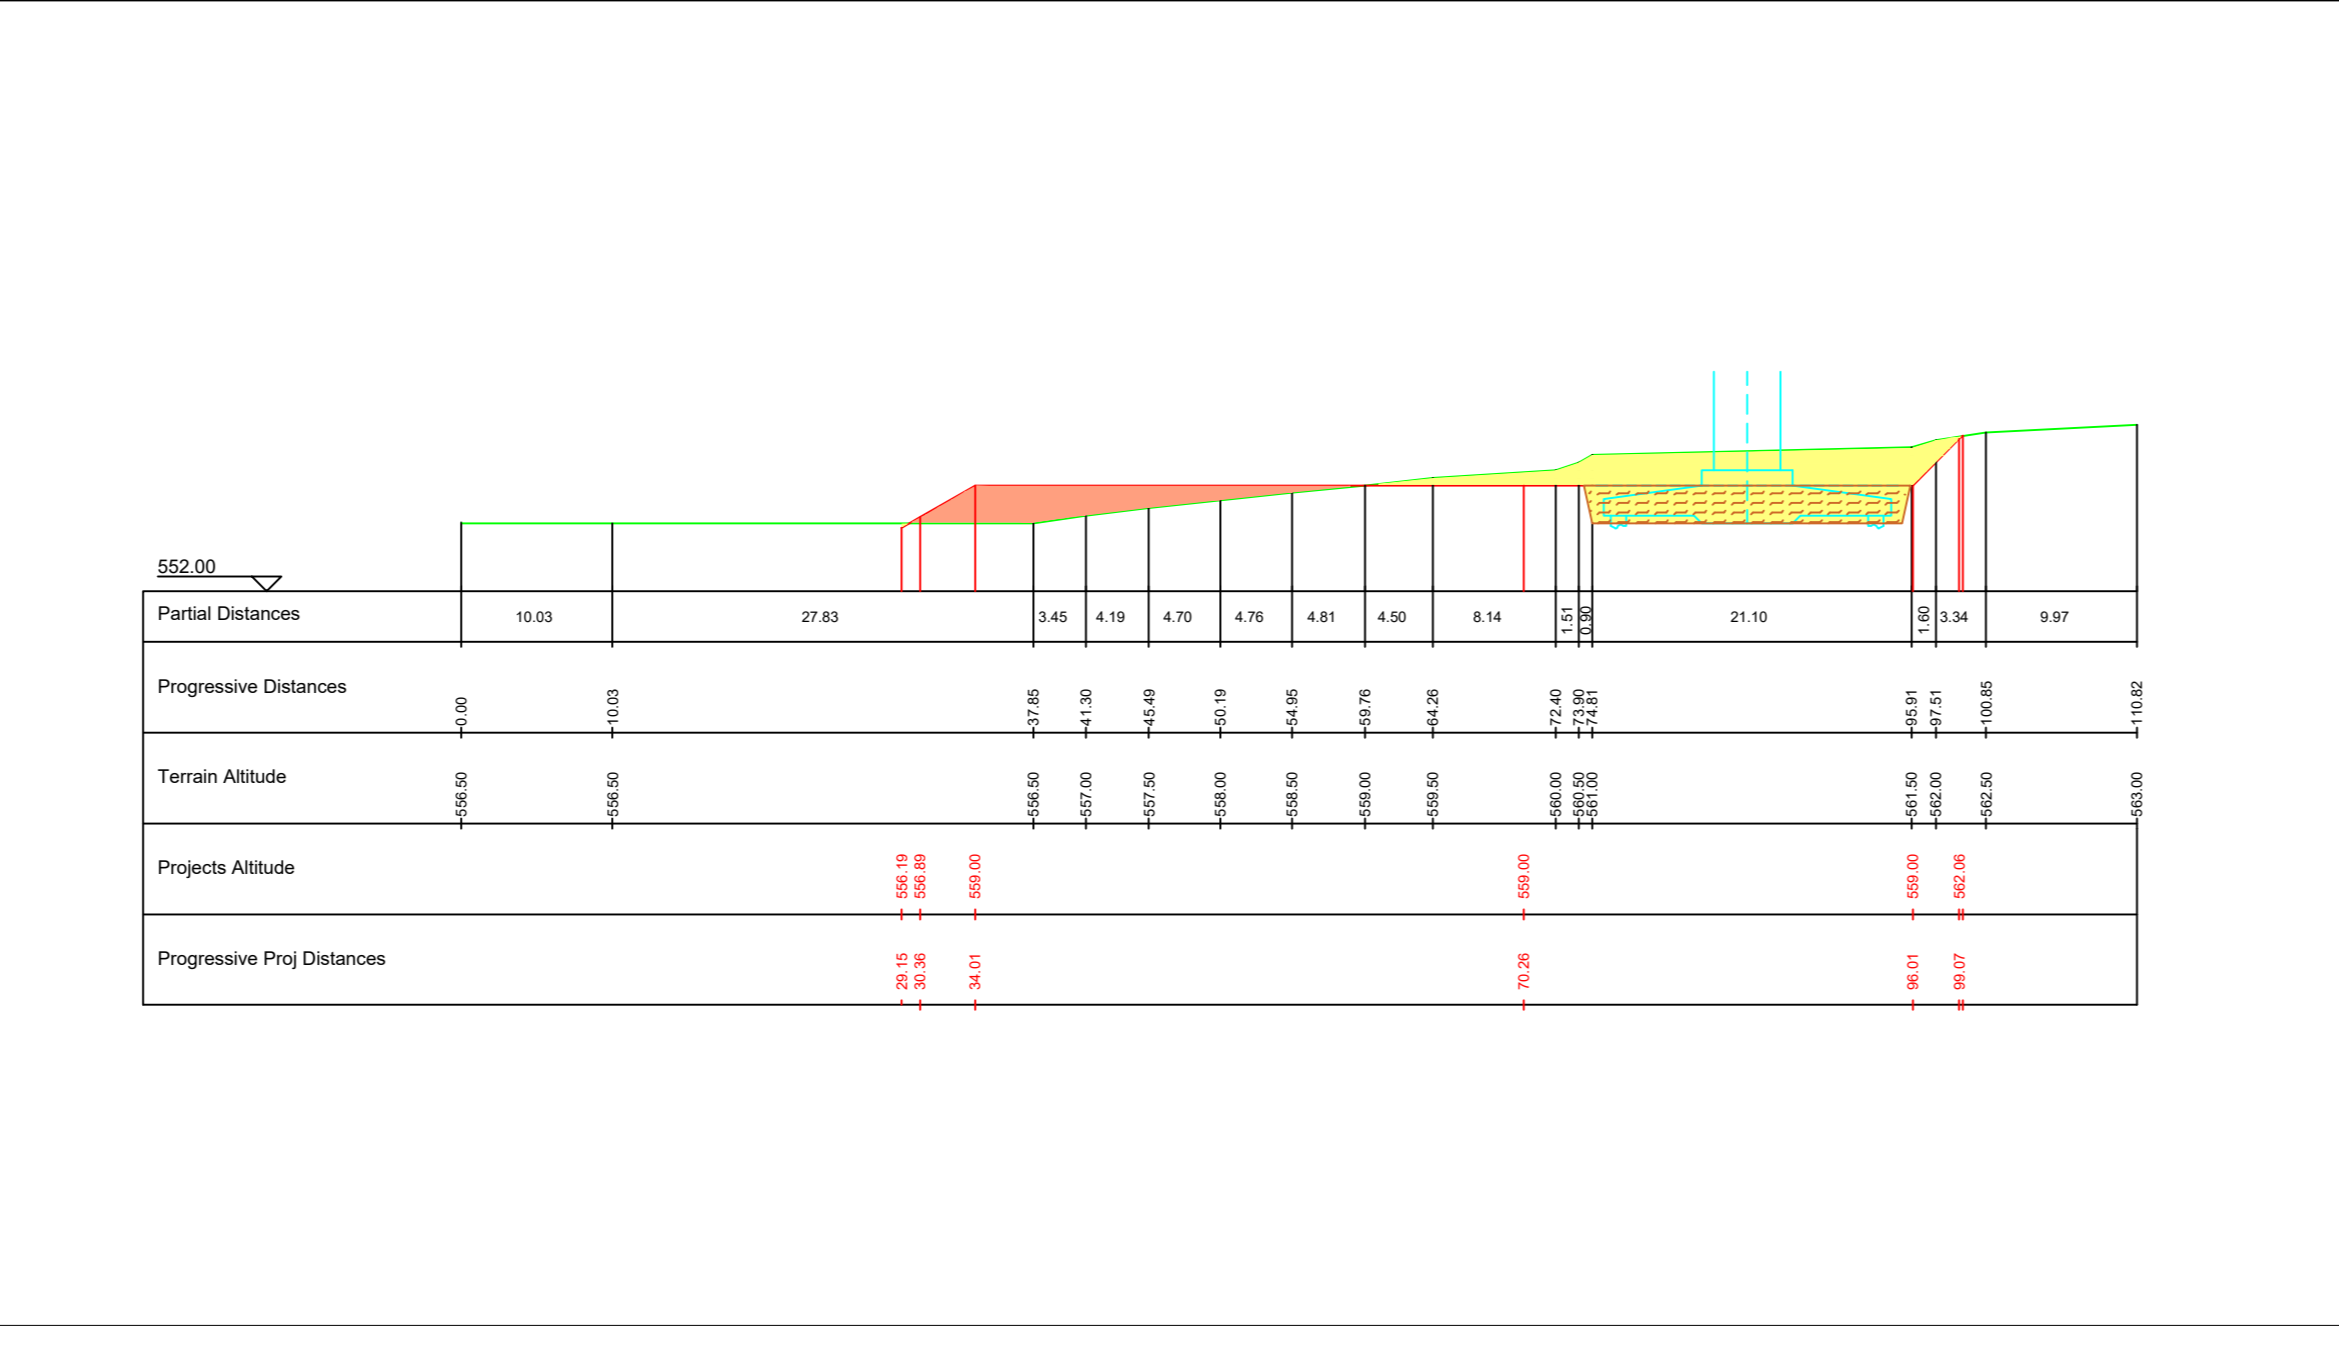

IR14 - Sezione 2 - scala 1:500

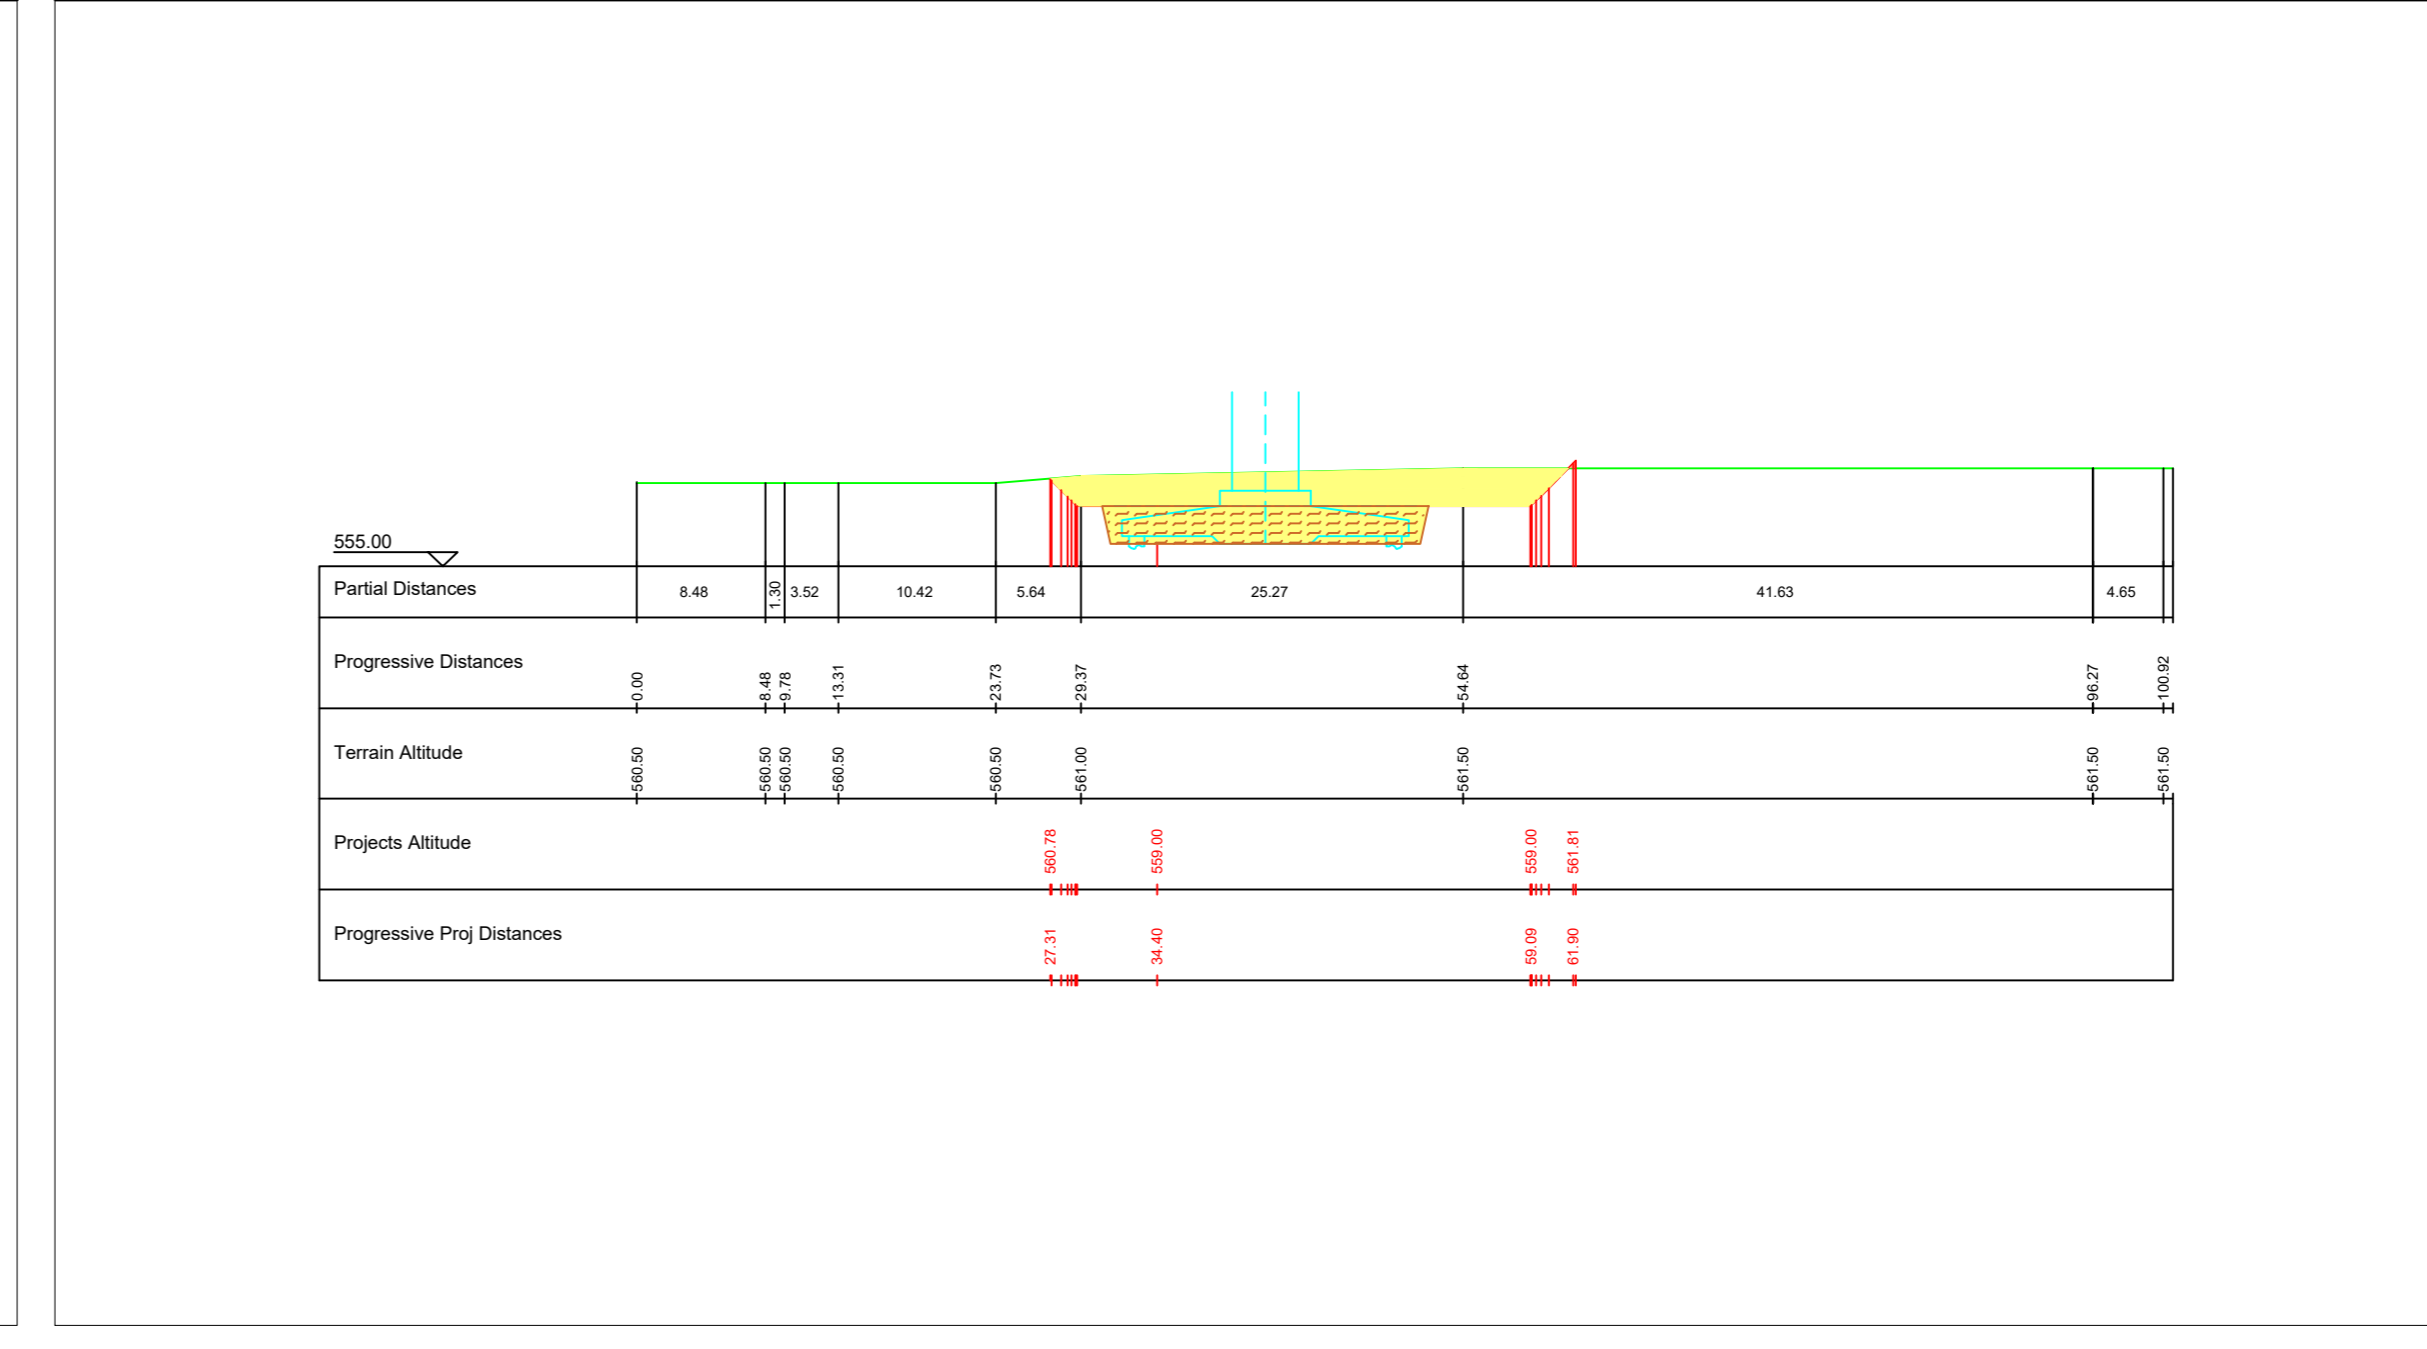


IR21 - Planimetria piazzola definitiva - scala 1:1.000

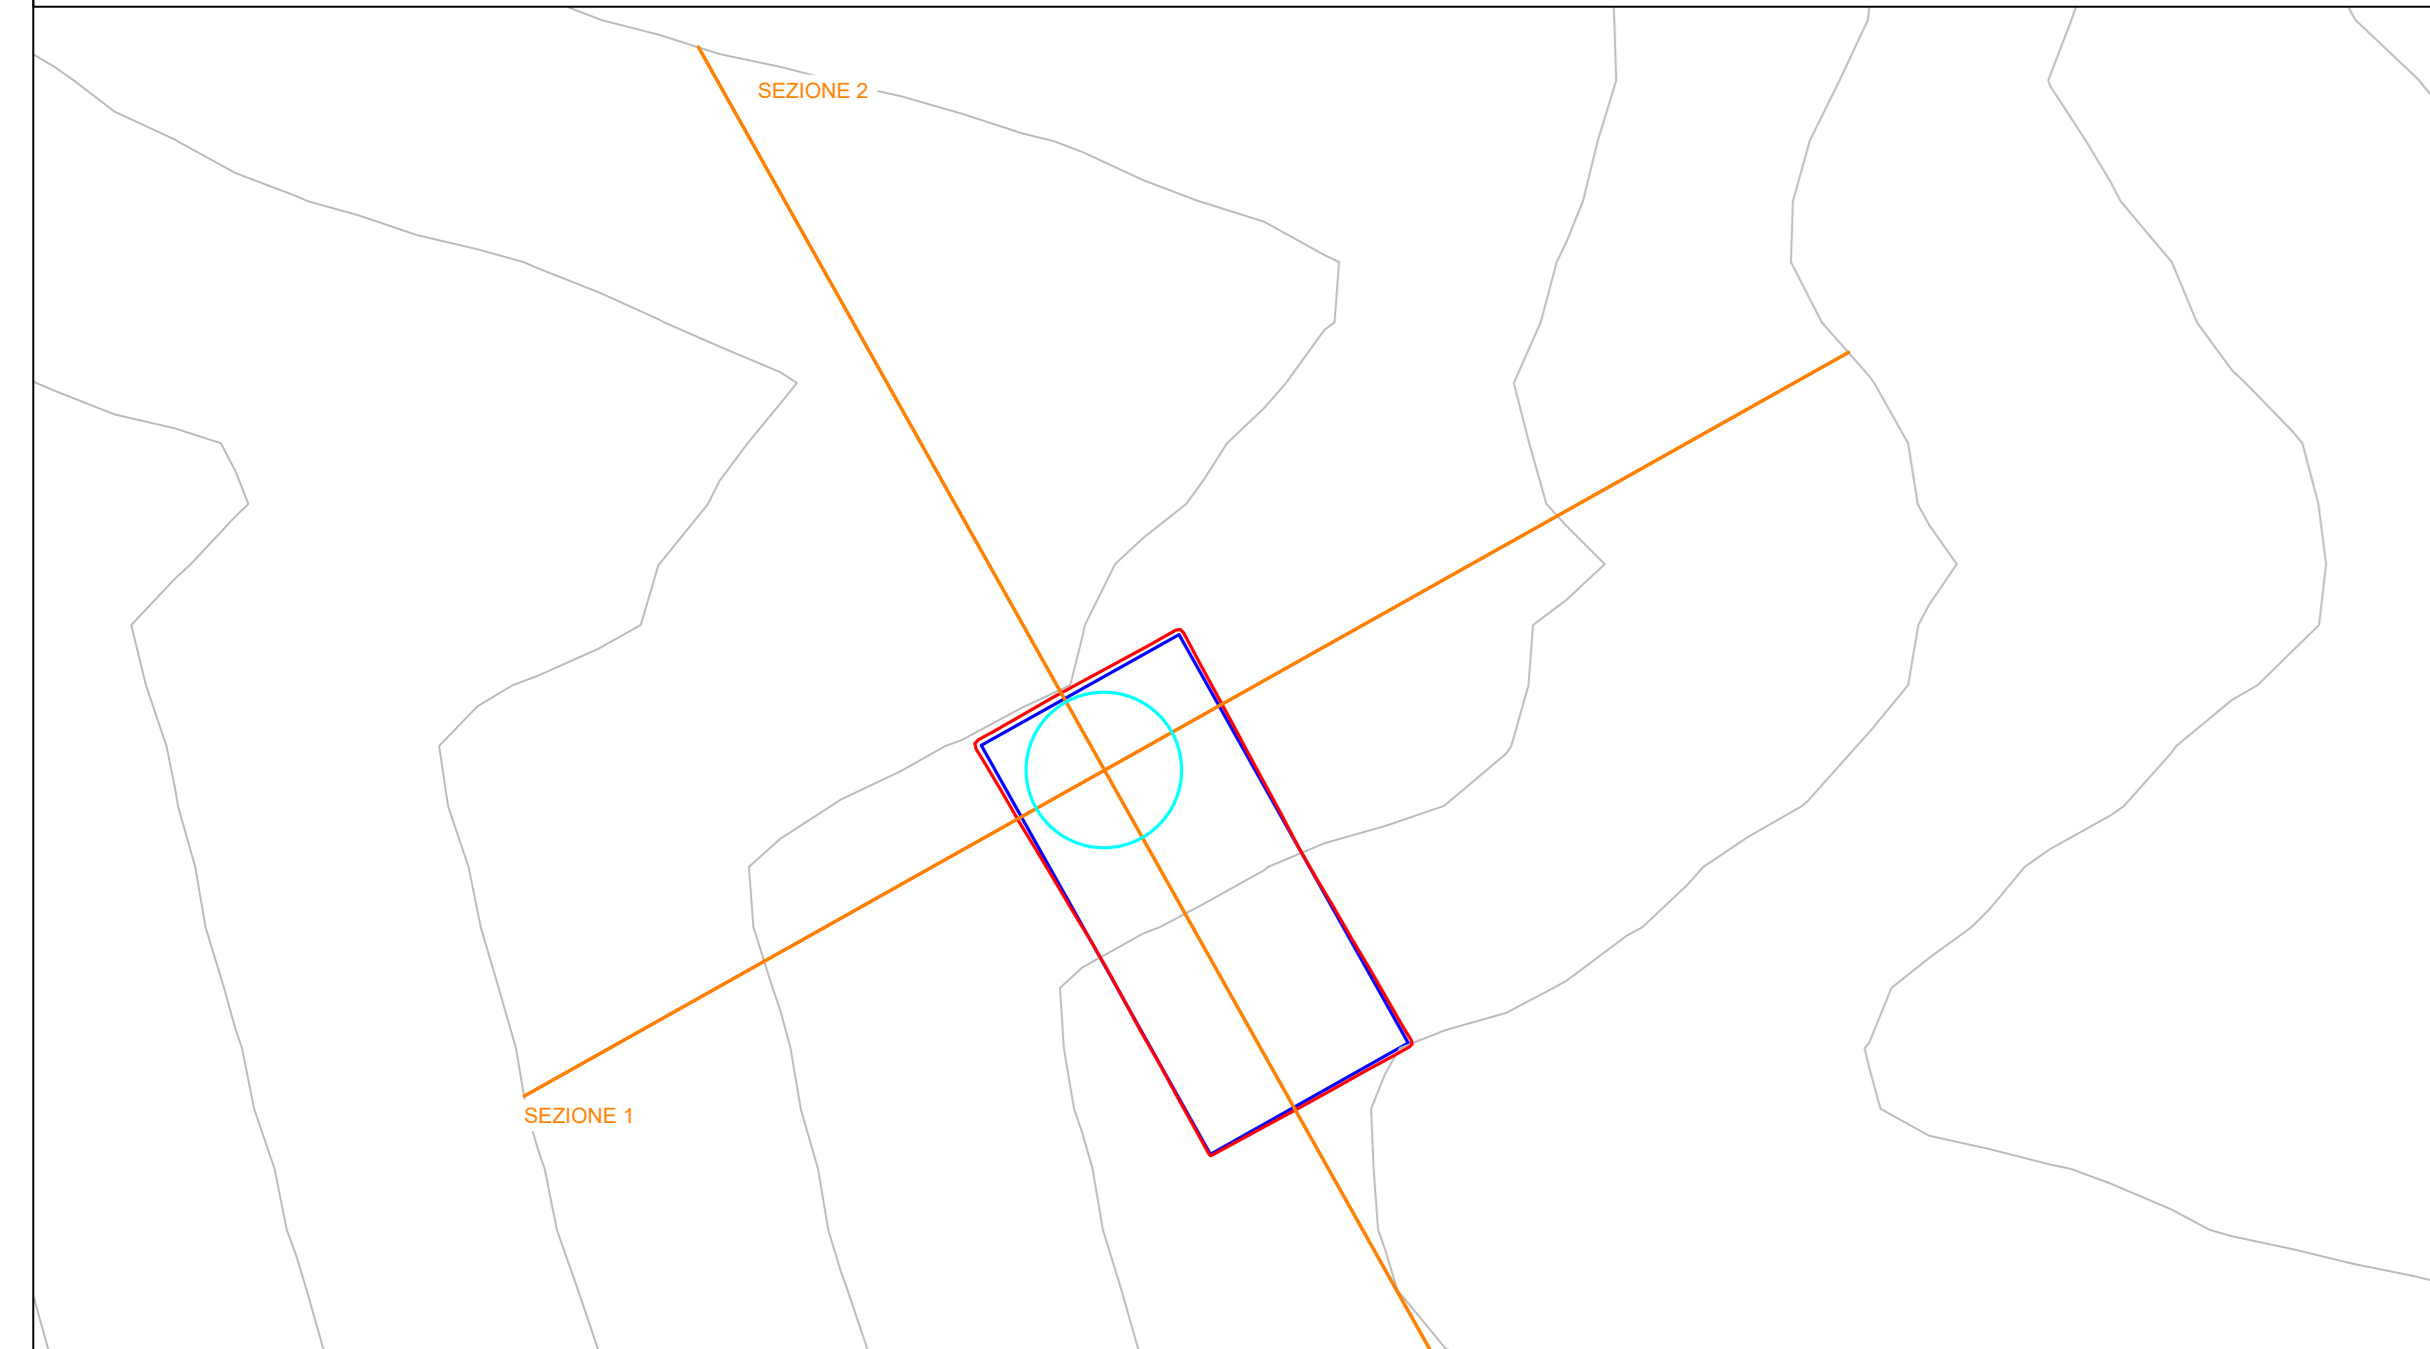


AEROGENERATORE IR21

IR21 - Sezione 1 - scala 1:500

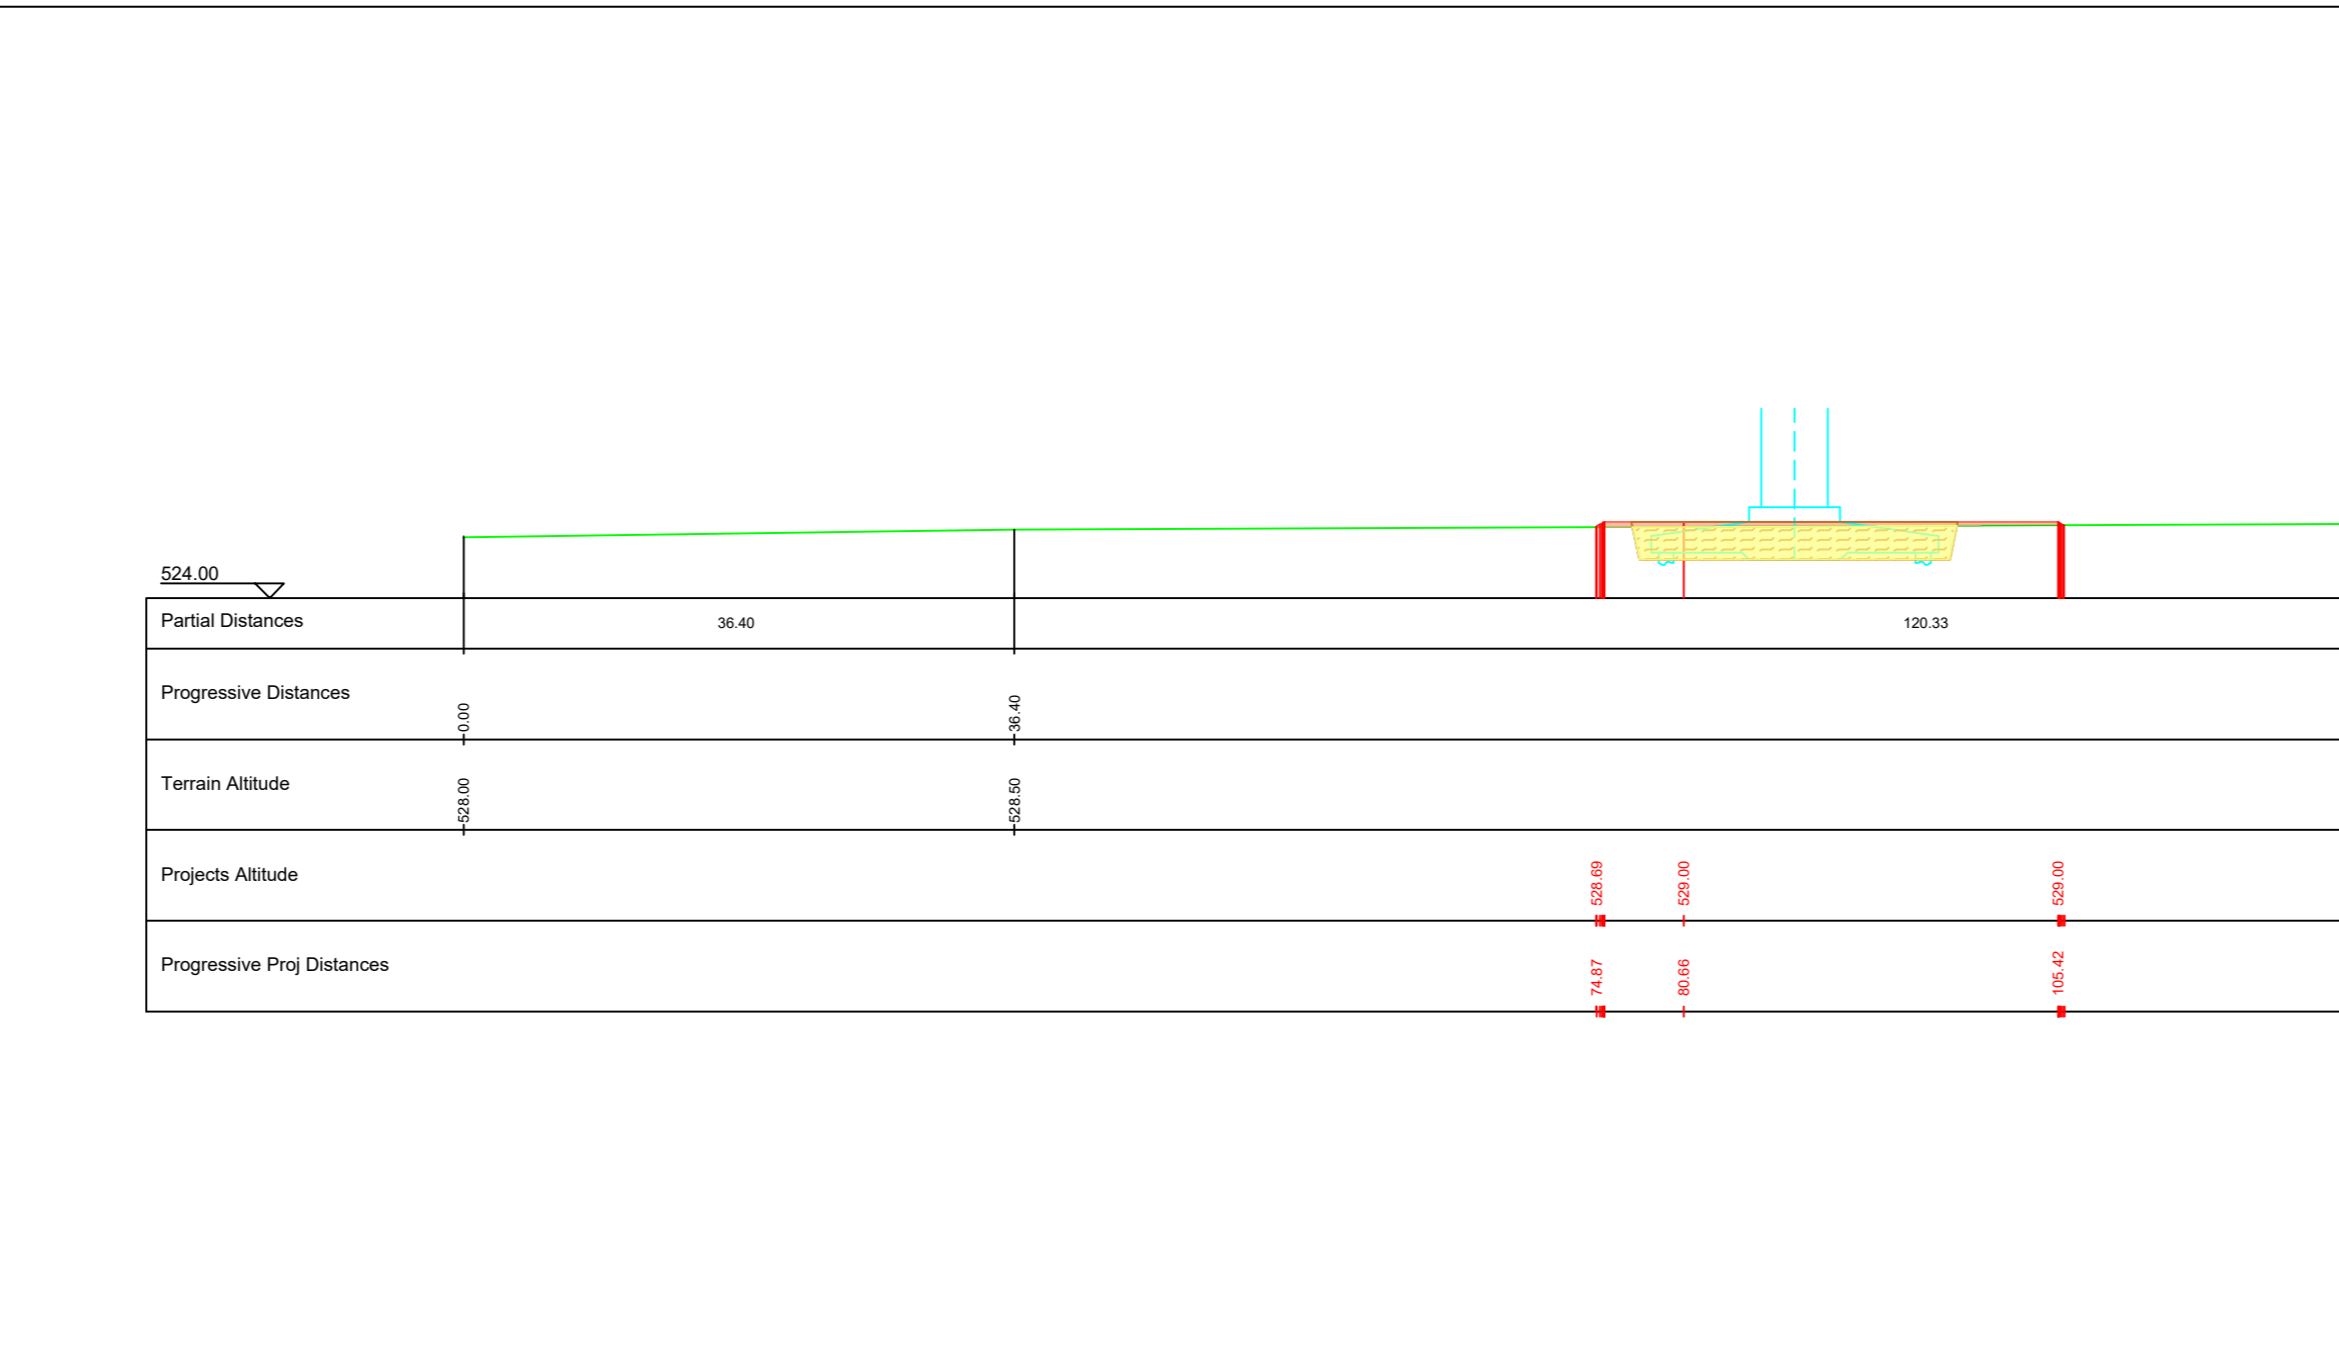

IR21 - Sezione 2 - scala 1:500

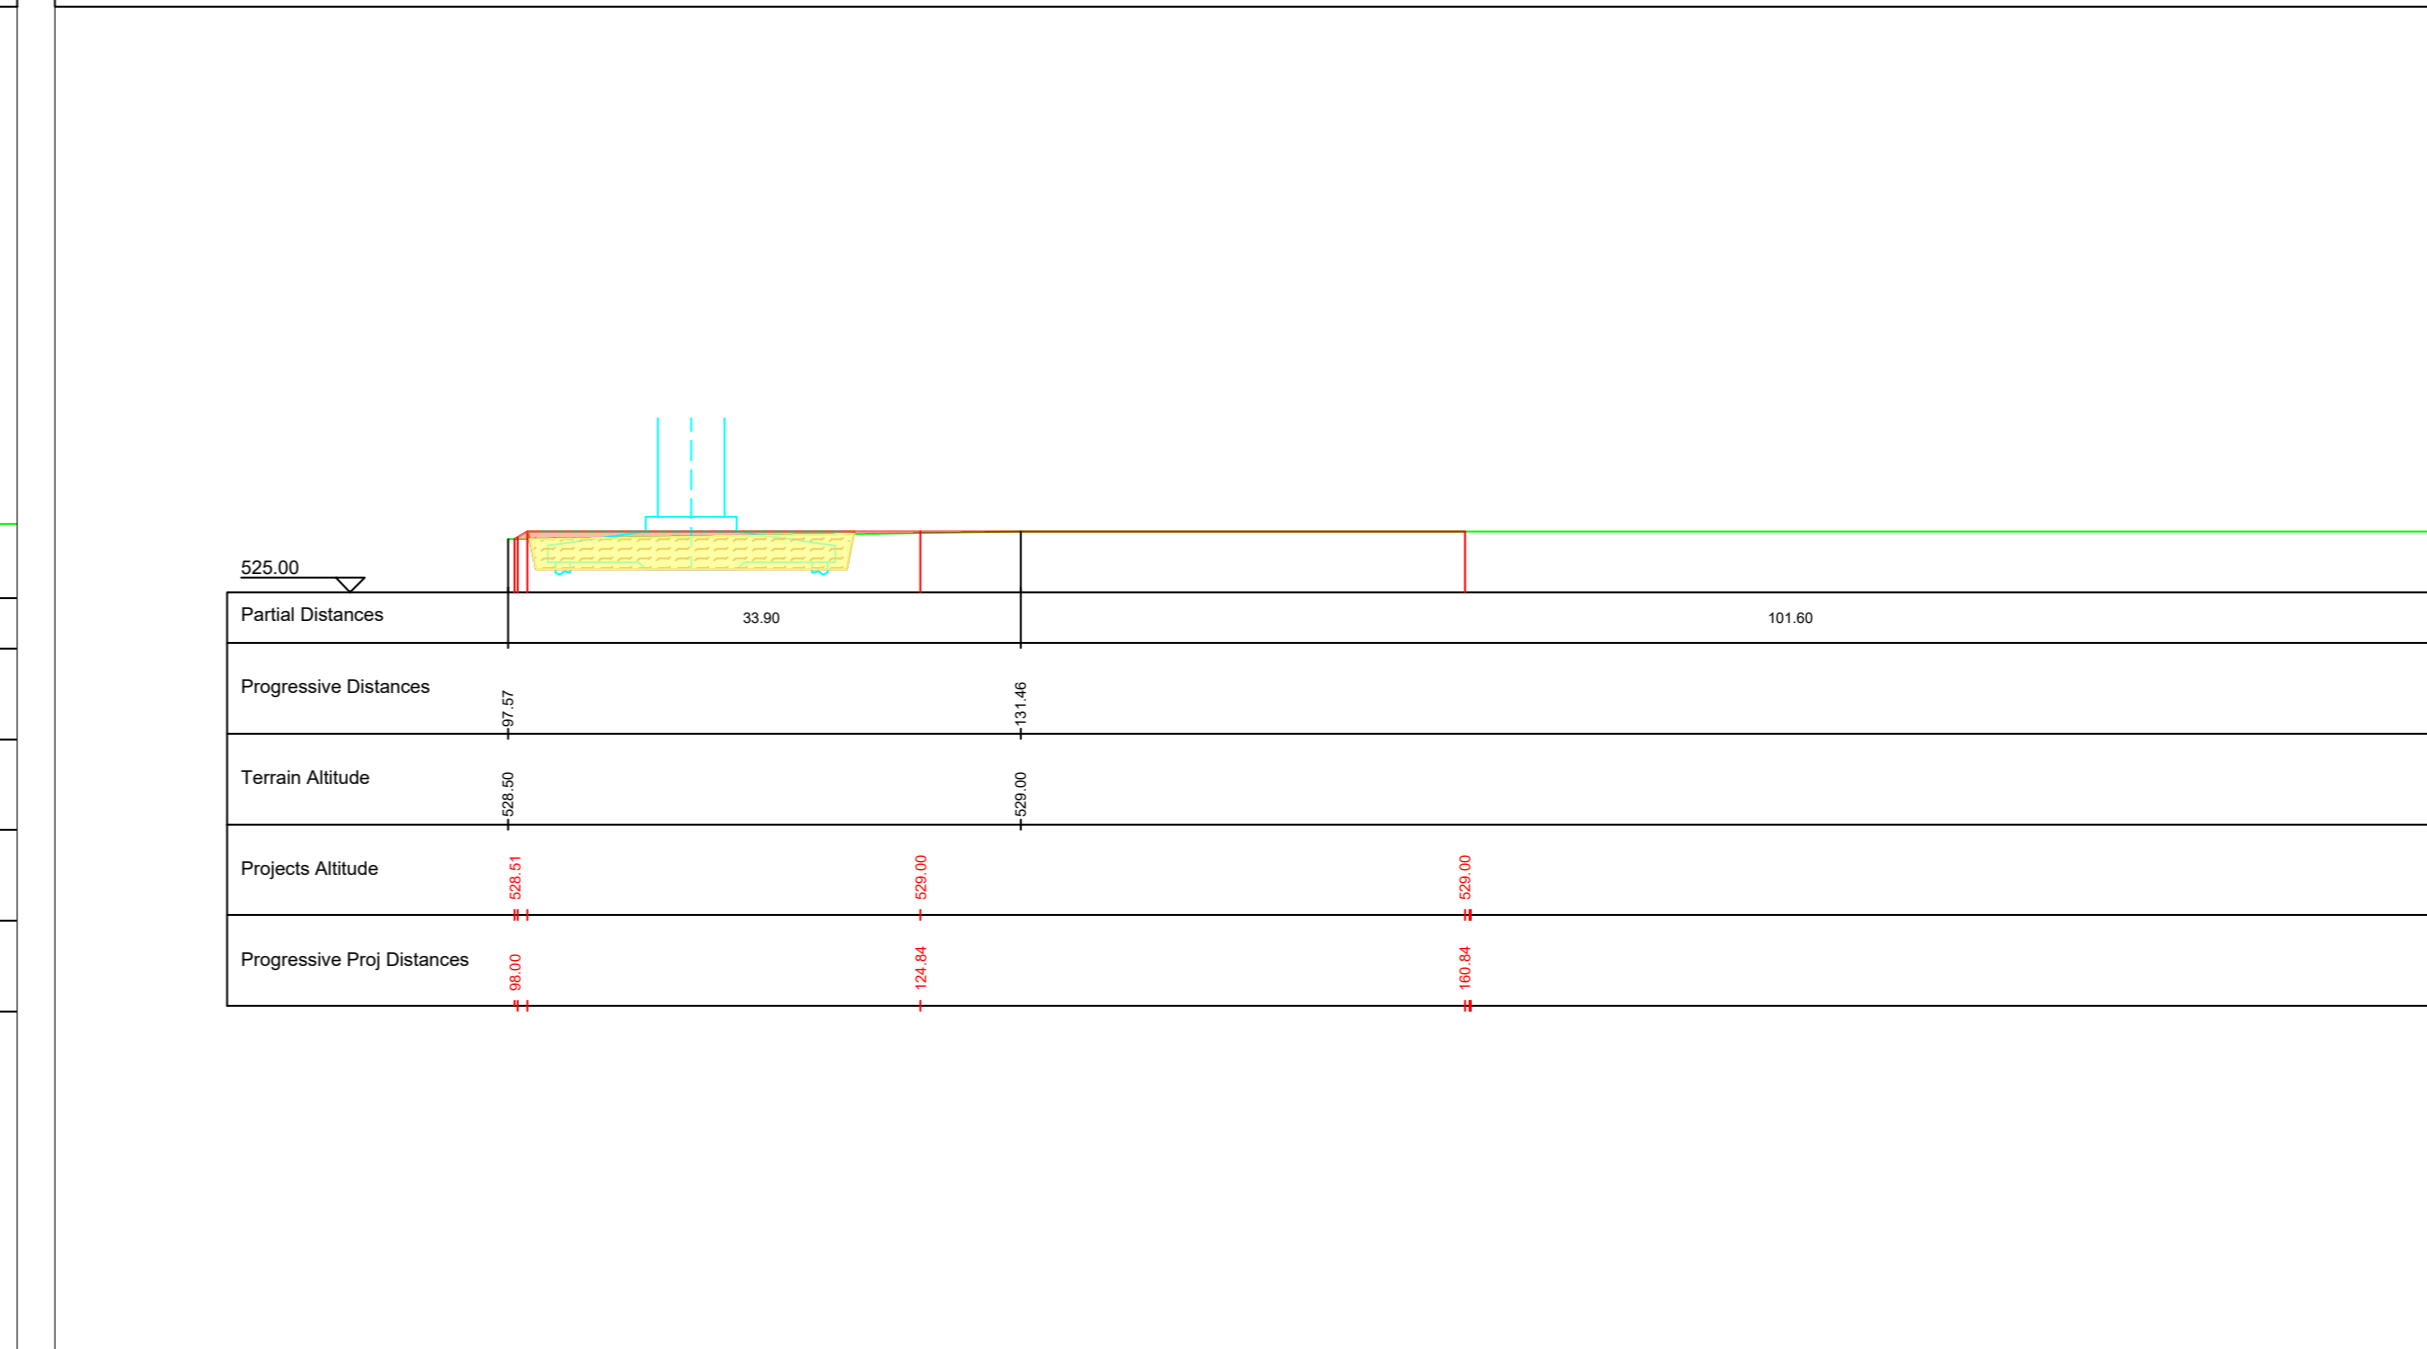

REGIONE PUGLIA  
 COMUNE di MINERVINO MURGE  
 PROVINCIA di BARLETTA-ANDRIA-TRANI  
 COMUNE di ANDRIA  
 COMUNE di SPINAZZOLA

**EDISON**  
 Edison Rinnovabili Spa  
 P.le S. Donato, 31 - 00151 Milano

**STUDIO INGEGNERIA ELETTRICA**  
 MEZZINA dott. Ing. Antonio  
 Via F. Saba 120 | 71016 San Severo (FG)  
 Tel. 0862 209572 | Fax 0862 243057  
 e-mail: info@studioelettica.net

**STUDIO FALCONE**  
 Ingegneria  
 Ing. Antonio Falcone  
 Tel. 0862 243079 | Fax 0862 243079  
 E-Mail: antonio.falcone@studiofalcone.eu

**NOSTOI s.r.l.**  
 Dott.ssa Maria Grazia Liseno  
 Tel. 072 591258 | Fax 072 5384  
 E-Mail: mgliseno@nostoi.it

**VEGA sas** SANOCAP SOCIETA' A RISPONSA LIMITATA  
 Tel. 0862 243079 | Fax 0862 243079  
 E-Mail: mgliseno@nostoi.it

**PROGETTO DEFINITIVO PER IL RIFACIMENTO DI UN PARCO EOLICO DELLA POTENZA COMPLESSIVA DI 59.4MW COSTITUITO DA N°9 AEROGENERATORI TIPO SG155 DA 6,6MW SITO NEL COMUNE DI MINERVINO MURGE(BAT), NONCHÉ DELLE OPERE CONNESSE E DELLE INFRASTRUTTURE INDISPENSABILI ALLA COSTRUZIONE E ALL'ESERCIZIO DELL'IMPIANTO.**

Nome Esteso: LCUPL2-PROFA\_Dettaglio planimetrico e sezioni delle piazzole definitive  
 Oggetto: Dettaglio planimetrico e sezioni delle piazzole definitive

01	Genaro 2024	Emissione per progetto definitivo	Stefano Meazza	Tiziana Iata S.r.l.	Edison Rinnovabili S.p.A.
Rev.	Data	Oggetto della revisione	Elaborazione	Verifica	Approvazione

Scale: vario  
 Formato: A0  
 Codice progetto AU | LCUPL2 | **PROGETTO DEFINITIVO**