



# AEROGENERATORE IR22


## IR22 - Planimetria piazzola definitiva - scala 1:1.000

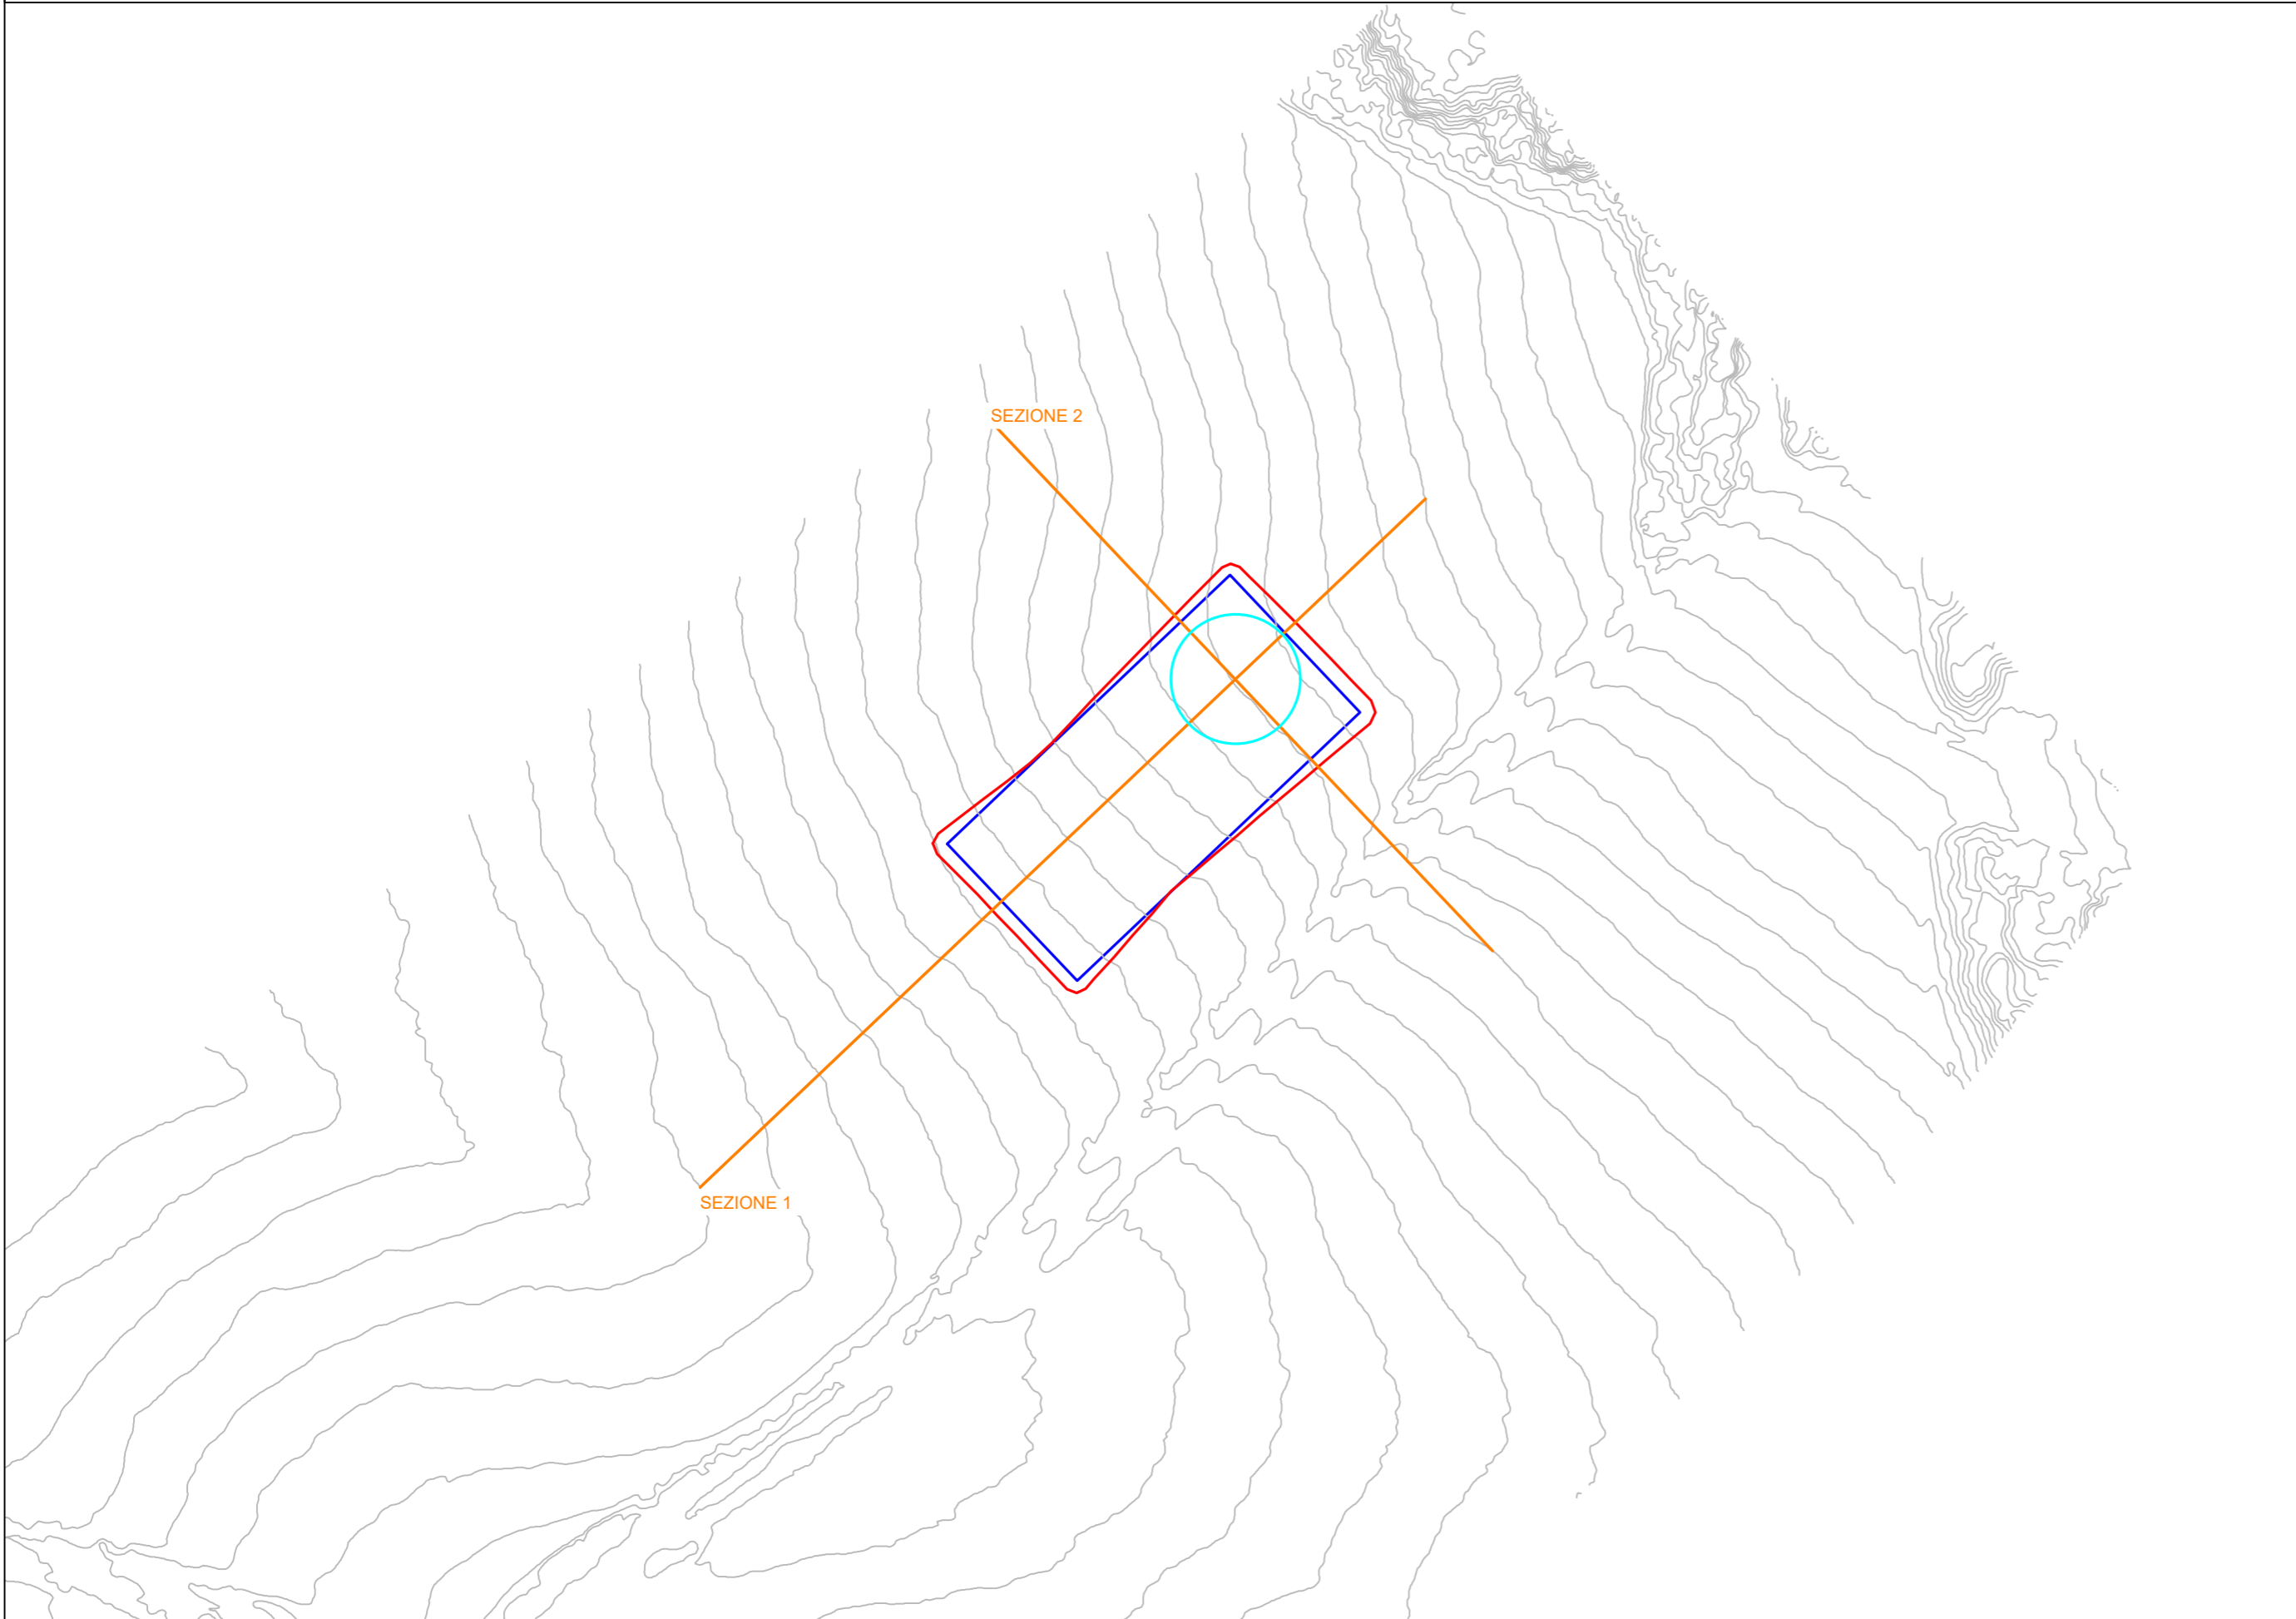

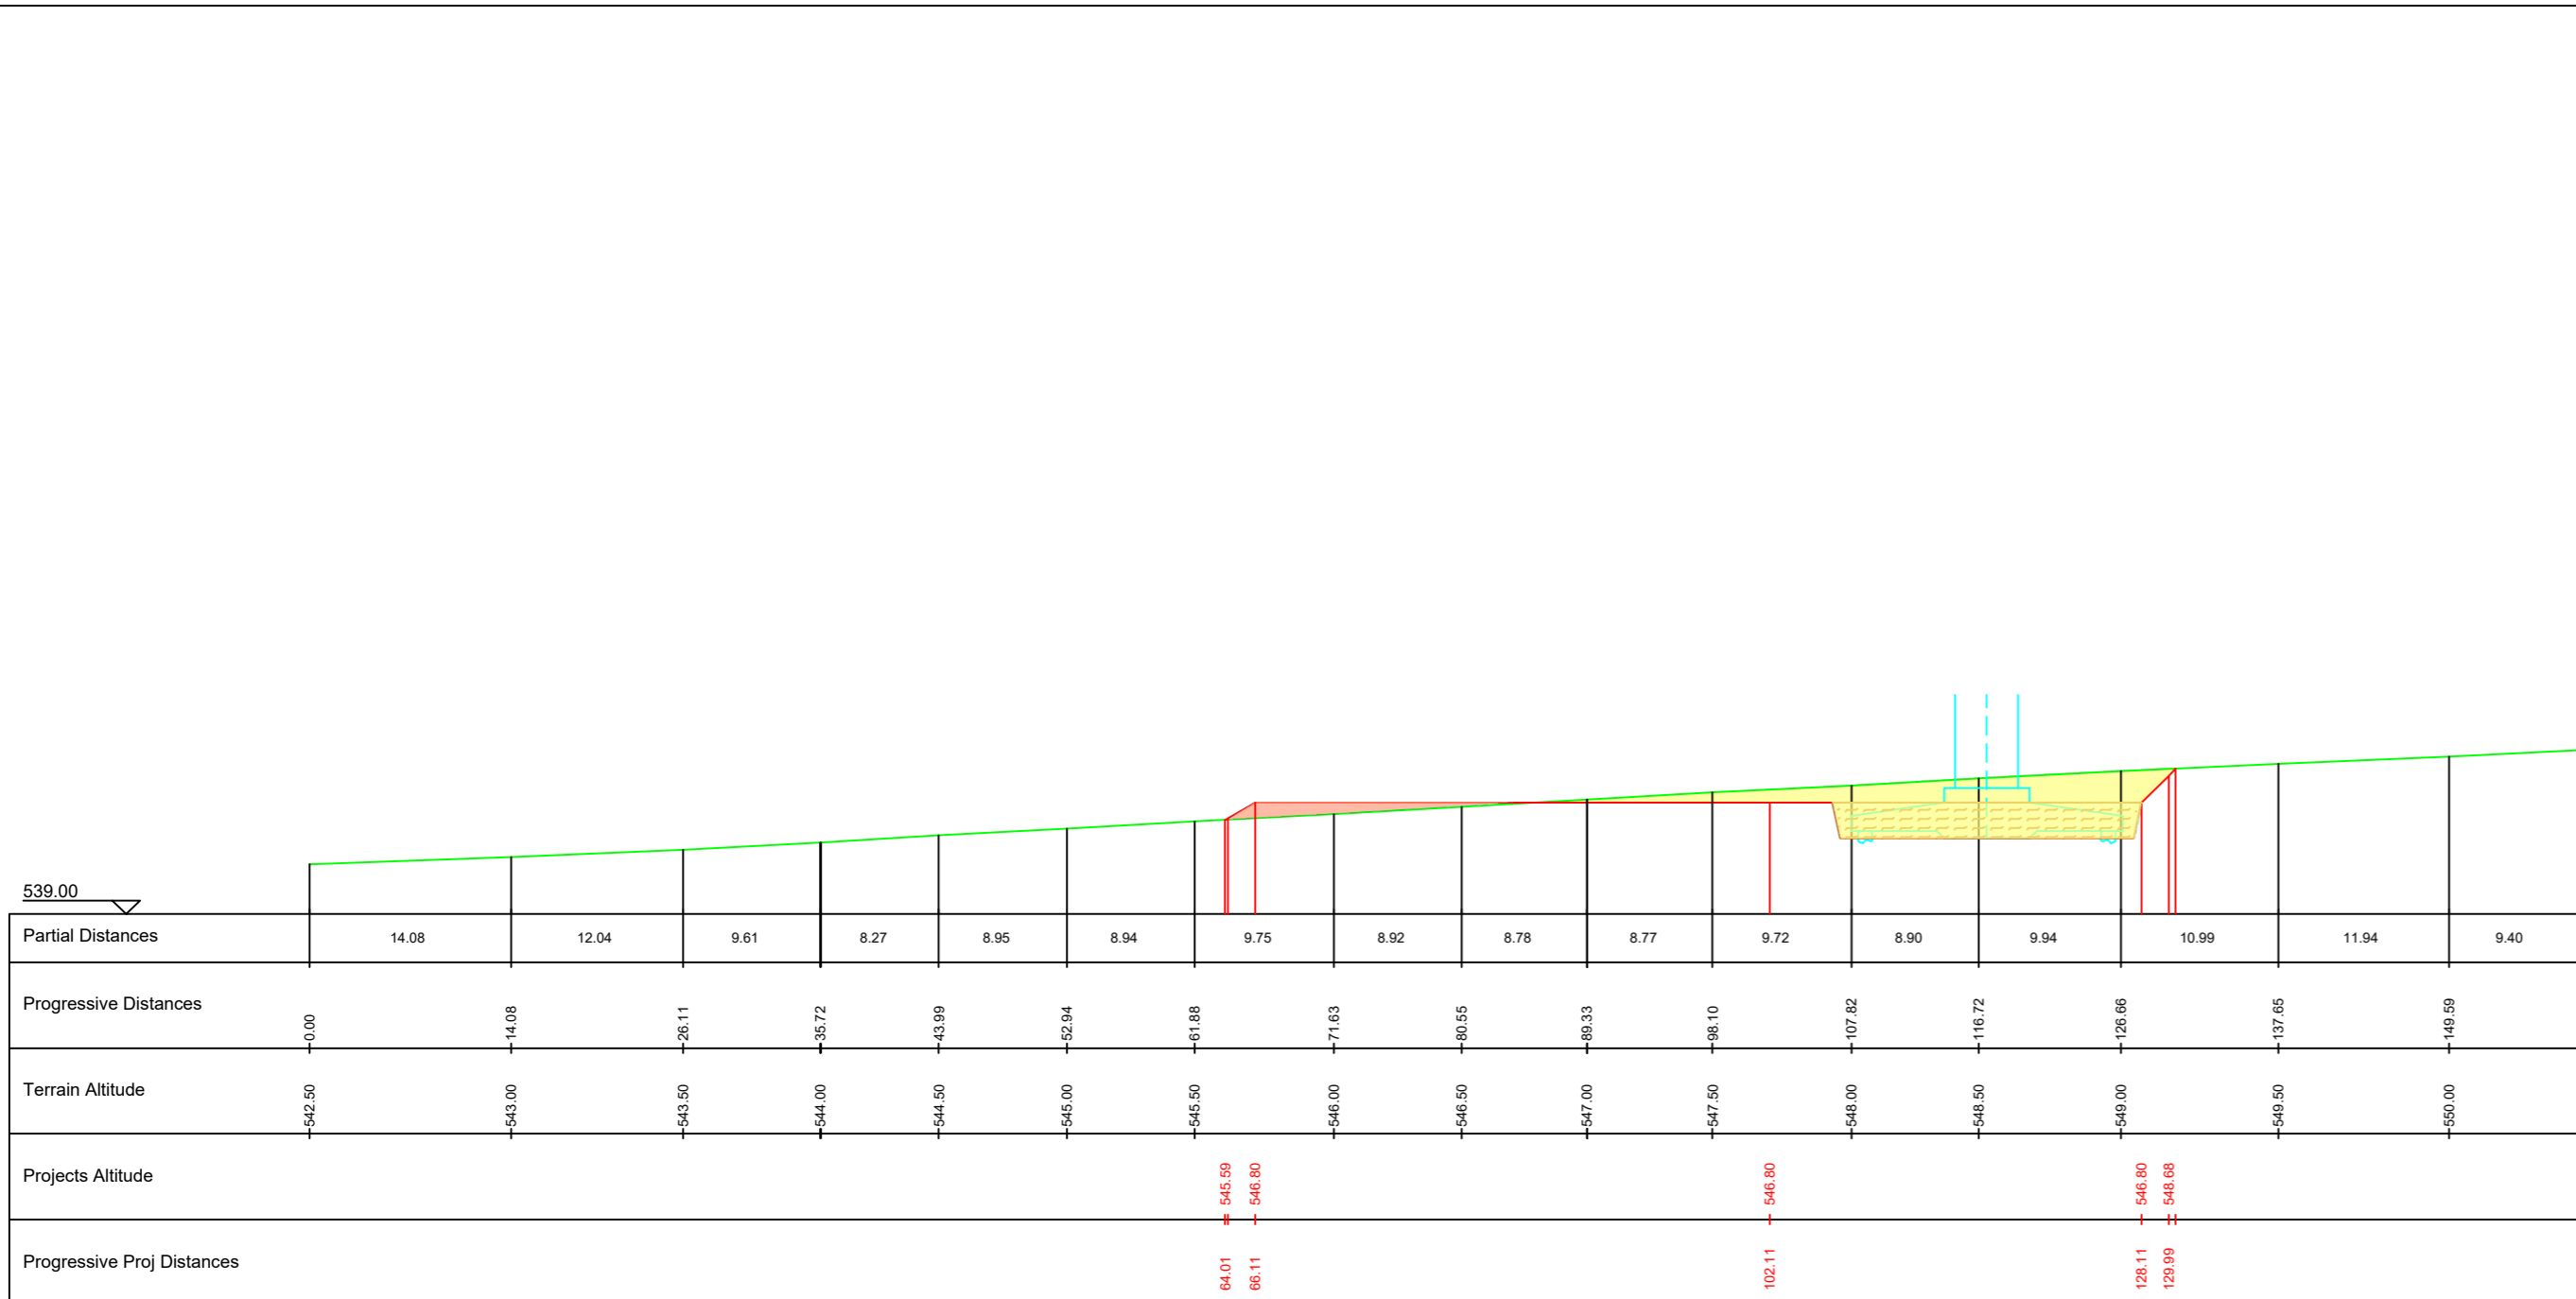





## IR22 - Sezione 1 - scala 1:500

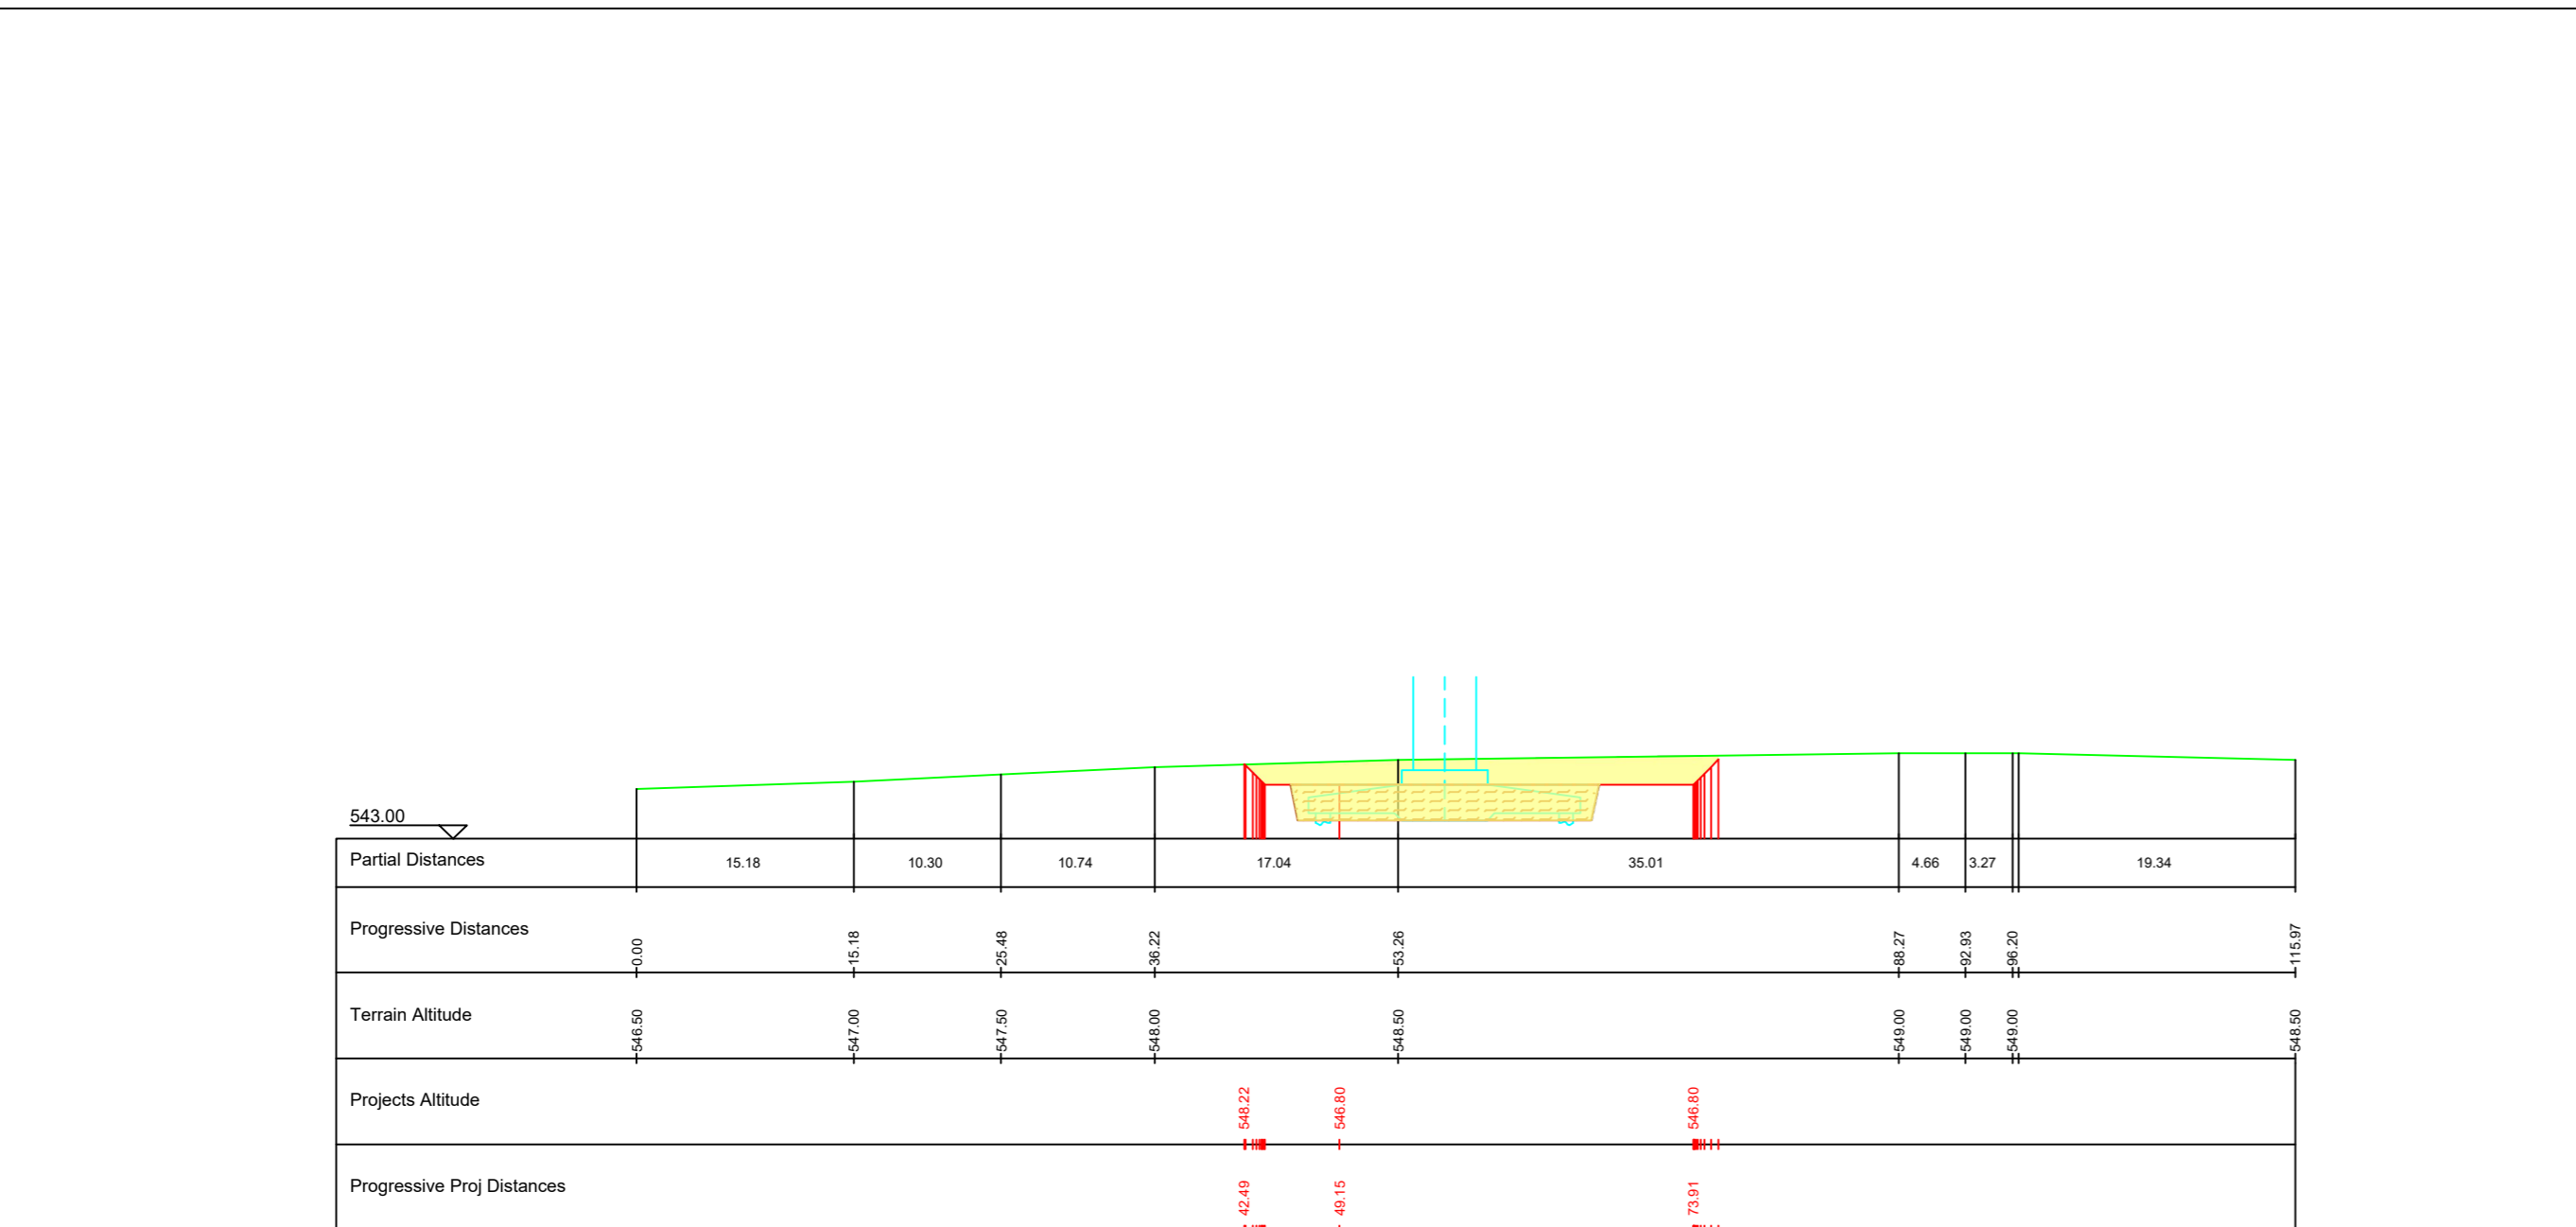

## IR22 - Sezione 2 - scala 1:500

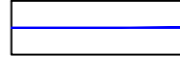

# LEGENDA

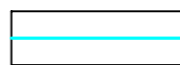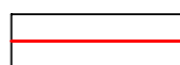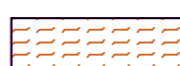-  Limite piazzola definitiva
-  Area di sterio
-  Area di riporto
-  Fondazione aerogeneratore
-  Limiti aree di sterio e riporto
-  Area di rinterro e pacchetto piazzola aerogeneratore



REGIONE PUGLIA

COMUNE di MINERVINO MURGE



PROVINCIA di BARLETTA-ANDRIA-TRANI

COMUNE di ANDRIA



COMUNE di SPINAZZOLA



**EDISON**  
Edison Rinnovabili Spa  
Foro Buonaparte, 31 - 20121 Milano



**STUDIO INGEGNERIA ELETTRICA**  
MEZZINA dott. ing. Antonio  
Via T. Solis 128 | 71016 San Severo (FG)  
Tel. 0882.228072 | Fax 0882.243651  
E-Mail: info@studiomezzina.net





**Dott. Nazario Di Lella**  
Tel./Fax 0882.991704 | cell. 328.3250902  
E-Mail: geol.della@gmail.com

**STUDIO FALCONE**  
Ingegneria  
**Ing. Antonio Falcone**  
Tel. 0884.534378 | Fax 0884.534378  
E-Mail: antonio.falcone@studiofalcone.eu

**NOSTOI s.r.l.**  
Dott.ssa Maria Grazia Liseno  
Tel. 0972.081259 | Fax 0972.83694  
E-Mail: mgliseno@nostoi.it

**VEGA sas** LANDSCAPE ECOLOGY & URBAN PLANNING  
Via...  
Tel. 0884.534378 | Fax 0884.534378  
E-Mail: antonio.falcone@studiofalcone.eu

**OPERA**

**PROGETTO DEFINITIVO PER IL RIFACIMENTO DI UN PARCO EOLICO DELLA POTENZA COMPLESSIVA DI 59,4MW COSTITUITO DA N°9 AEROGENERATORI TIPO SG155 DA 6,6MW SITO NEL COMUNE DI MINERVINO MURGE(BAT), NONCHÉ DELLE OPERE CONNESSE E DELLE INFRASTRUTTURE INDISPENSABILI ALLA COSTRUZIONE E ALL'ESERCIZIO DELL'IMPIANTO.**

Nome Elaborato:	LCUPL2-PROFA_Dettaglio planimetrico e sezioni delle piazzole definitive	Fotor:	VIA_02_Rilievi pianoaltimetrici
Descrizione Elaborato:	Dettaglio planimetrico e sezioni delle piazzole definitive		

00	Gennaio 2024	Emissione per progetto definitivo	Studio Mezzina	TAUW Italia S.r.l	Edison Rinnovabili S.p.A.
Rev.	Data	Oggetto della revisione	Elaborazione	Verifica	Approvazione

Scala: varie  
Formato: A0

PROGETTO DEFINITIVO

Codice progetto AU | LCUPL2 |