


LEGENDA

-  Limite piazzola definitiva
-  Limite piazzola temporanea
-  Area di sterro
-  Area di riporto
-  Fondazione aerogeneratore
-  Limiti aree di sterro e riporto
-  Area di riporto e pacchetto piazzola aerogeneratore

IR02 - Planimetria piazzole definitiva e temporanea - scala 1:1.000

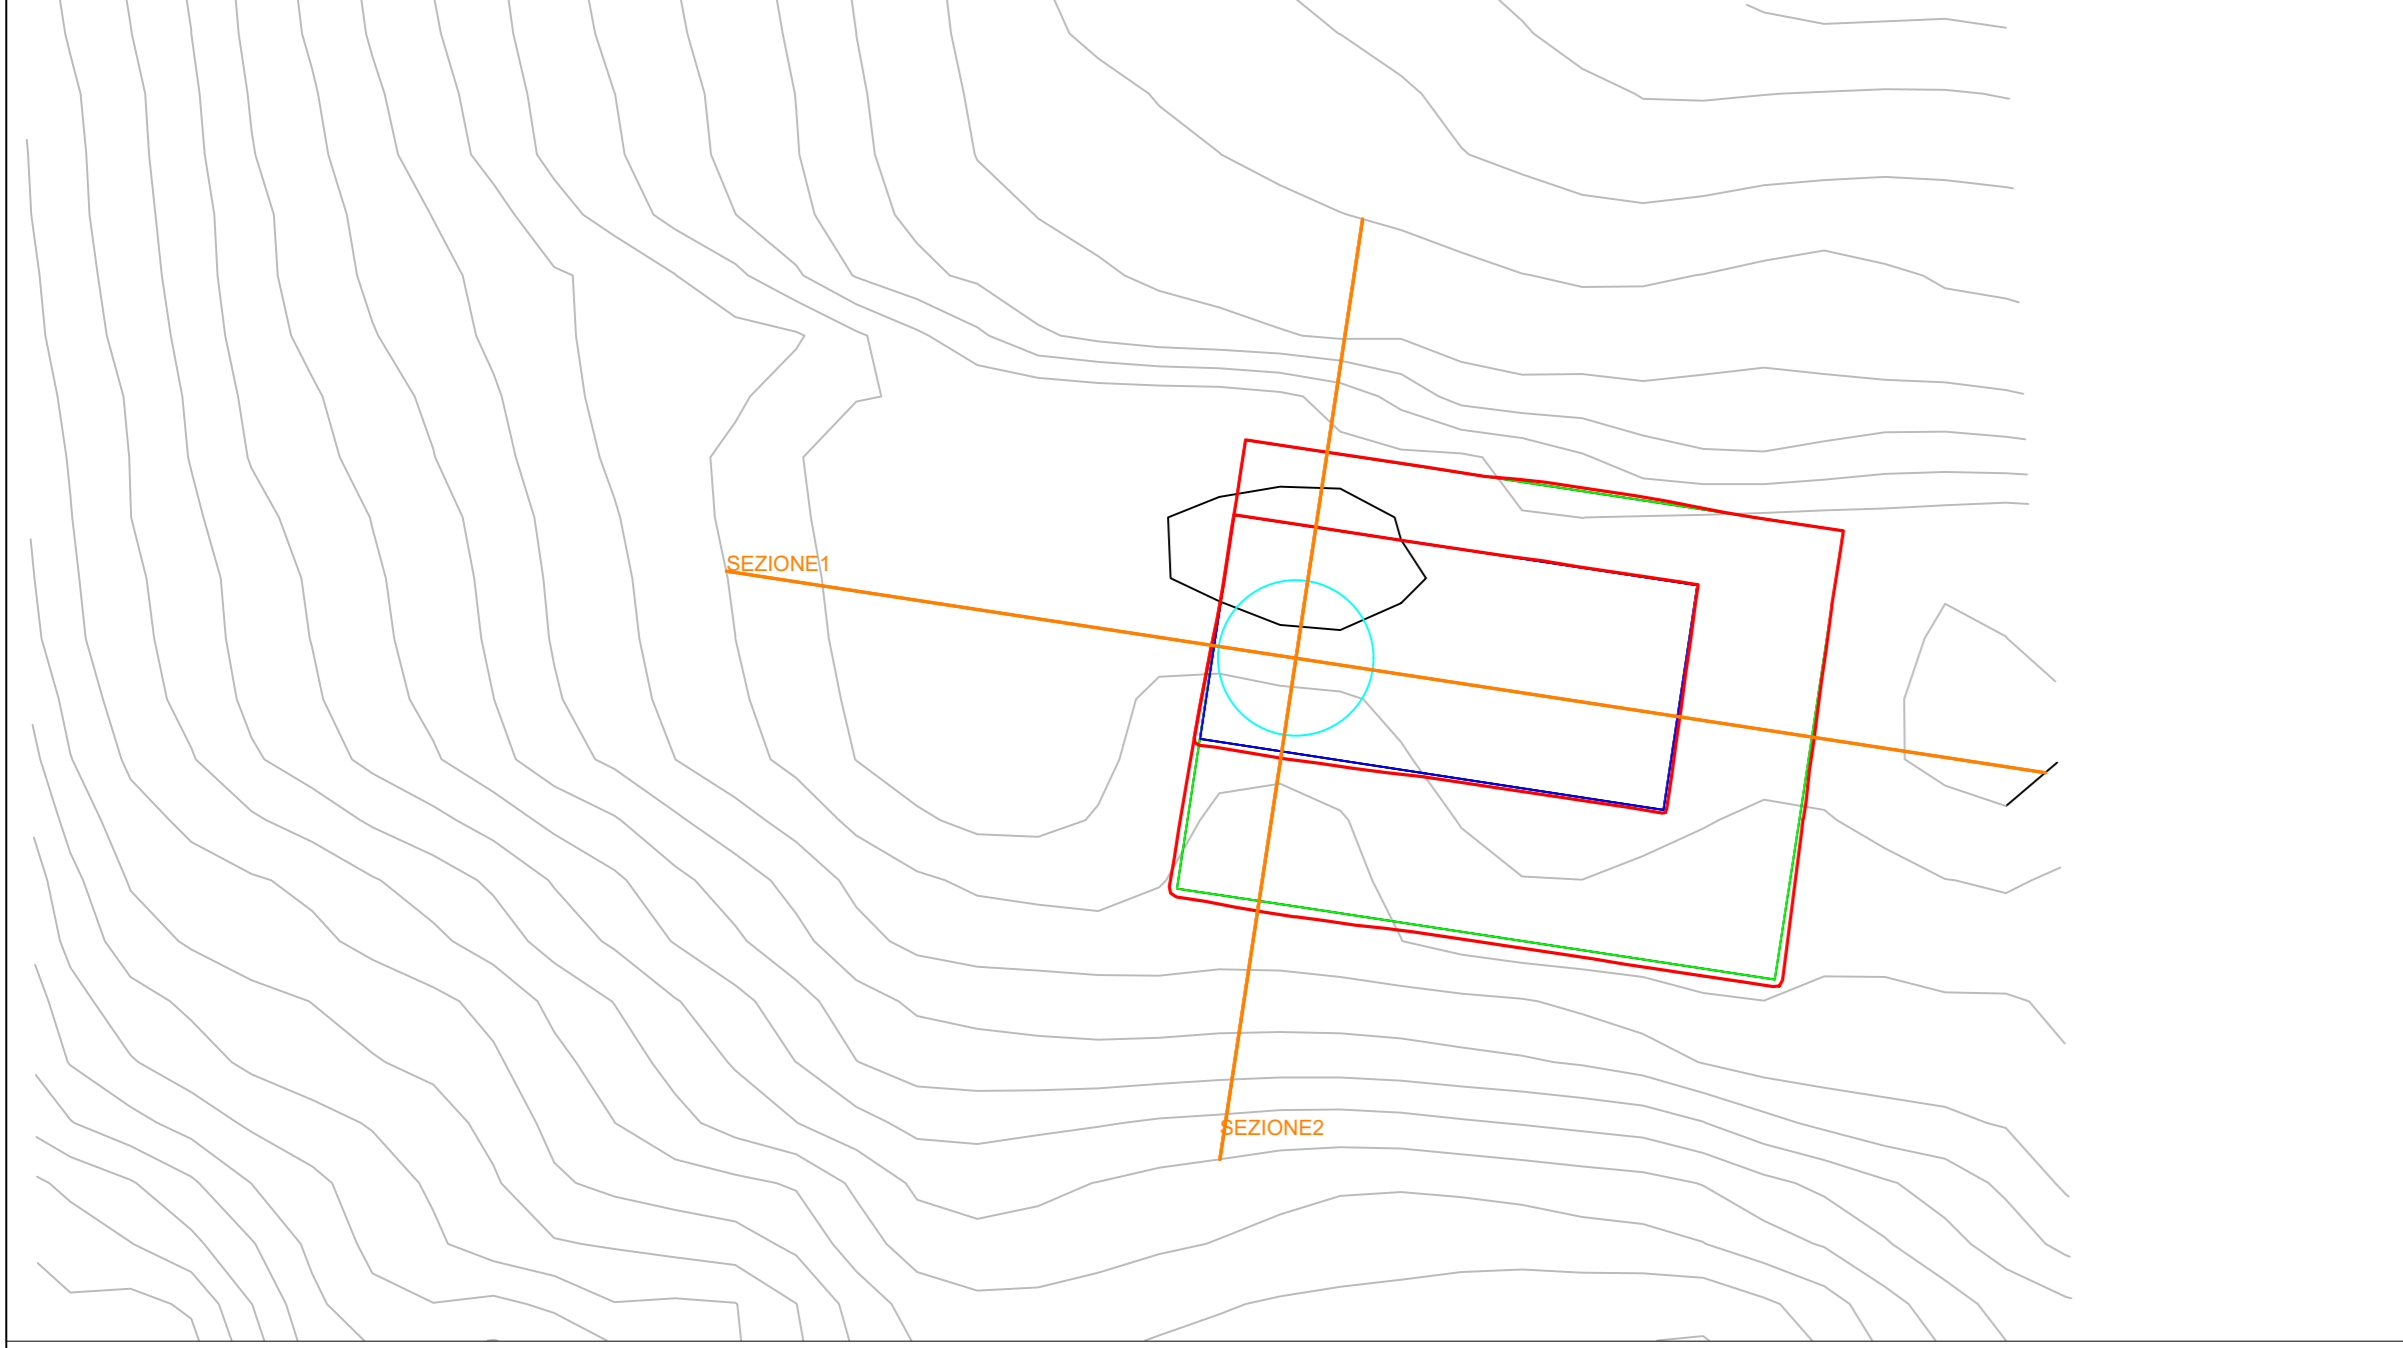


AEROGENERATORE IR02


IR02 - Sezione 1 - scala 1:500



IR02 - Sezione 2 - scala 1:500

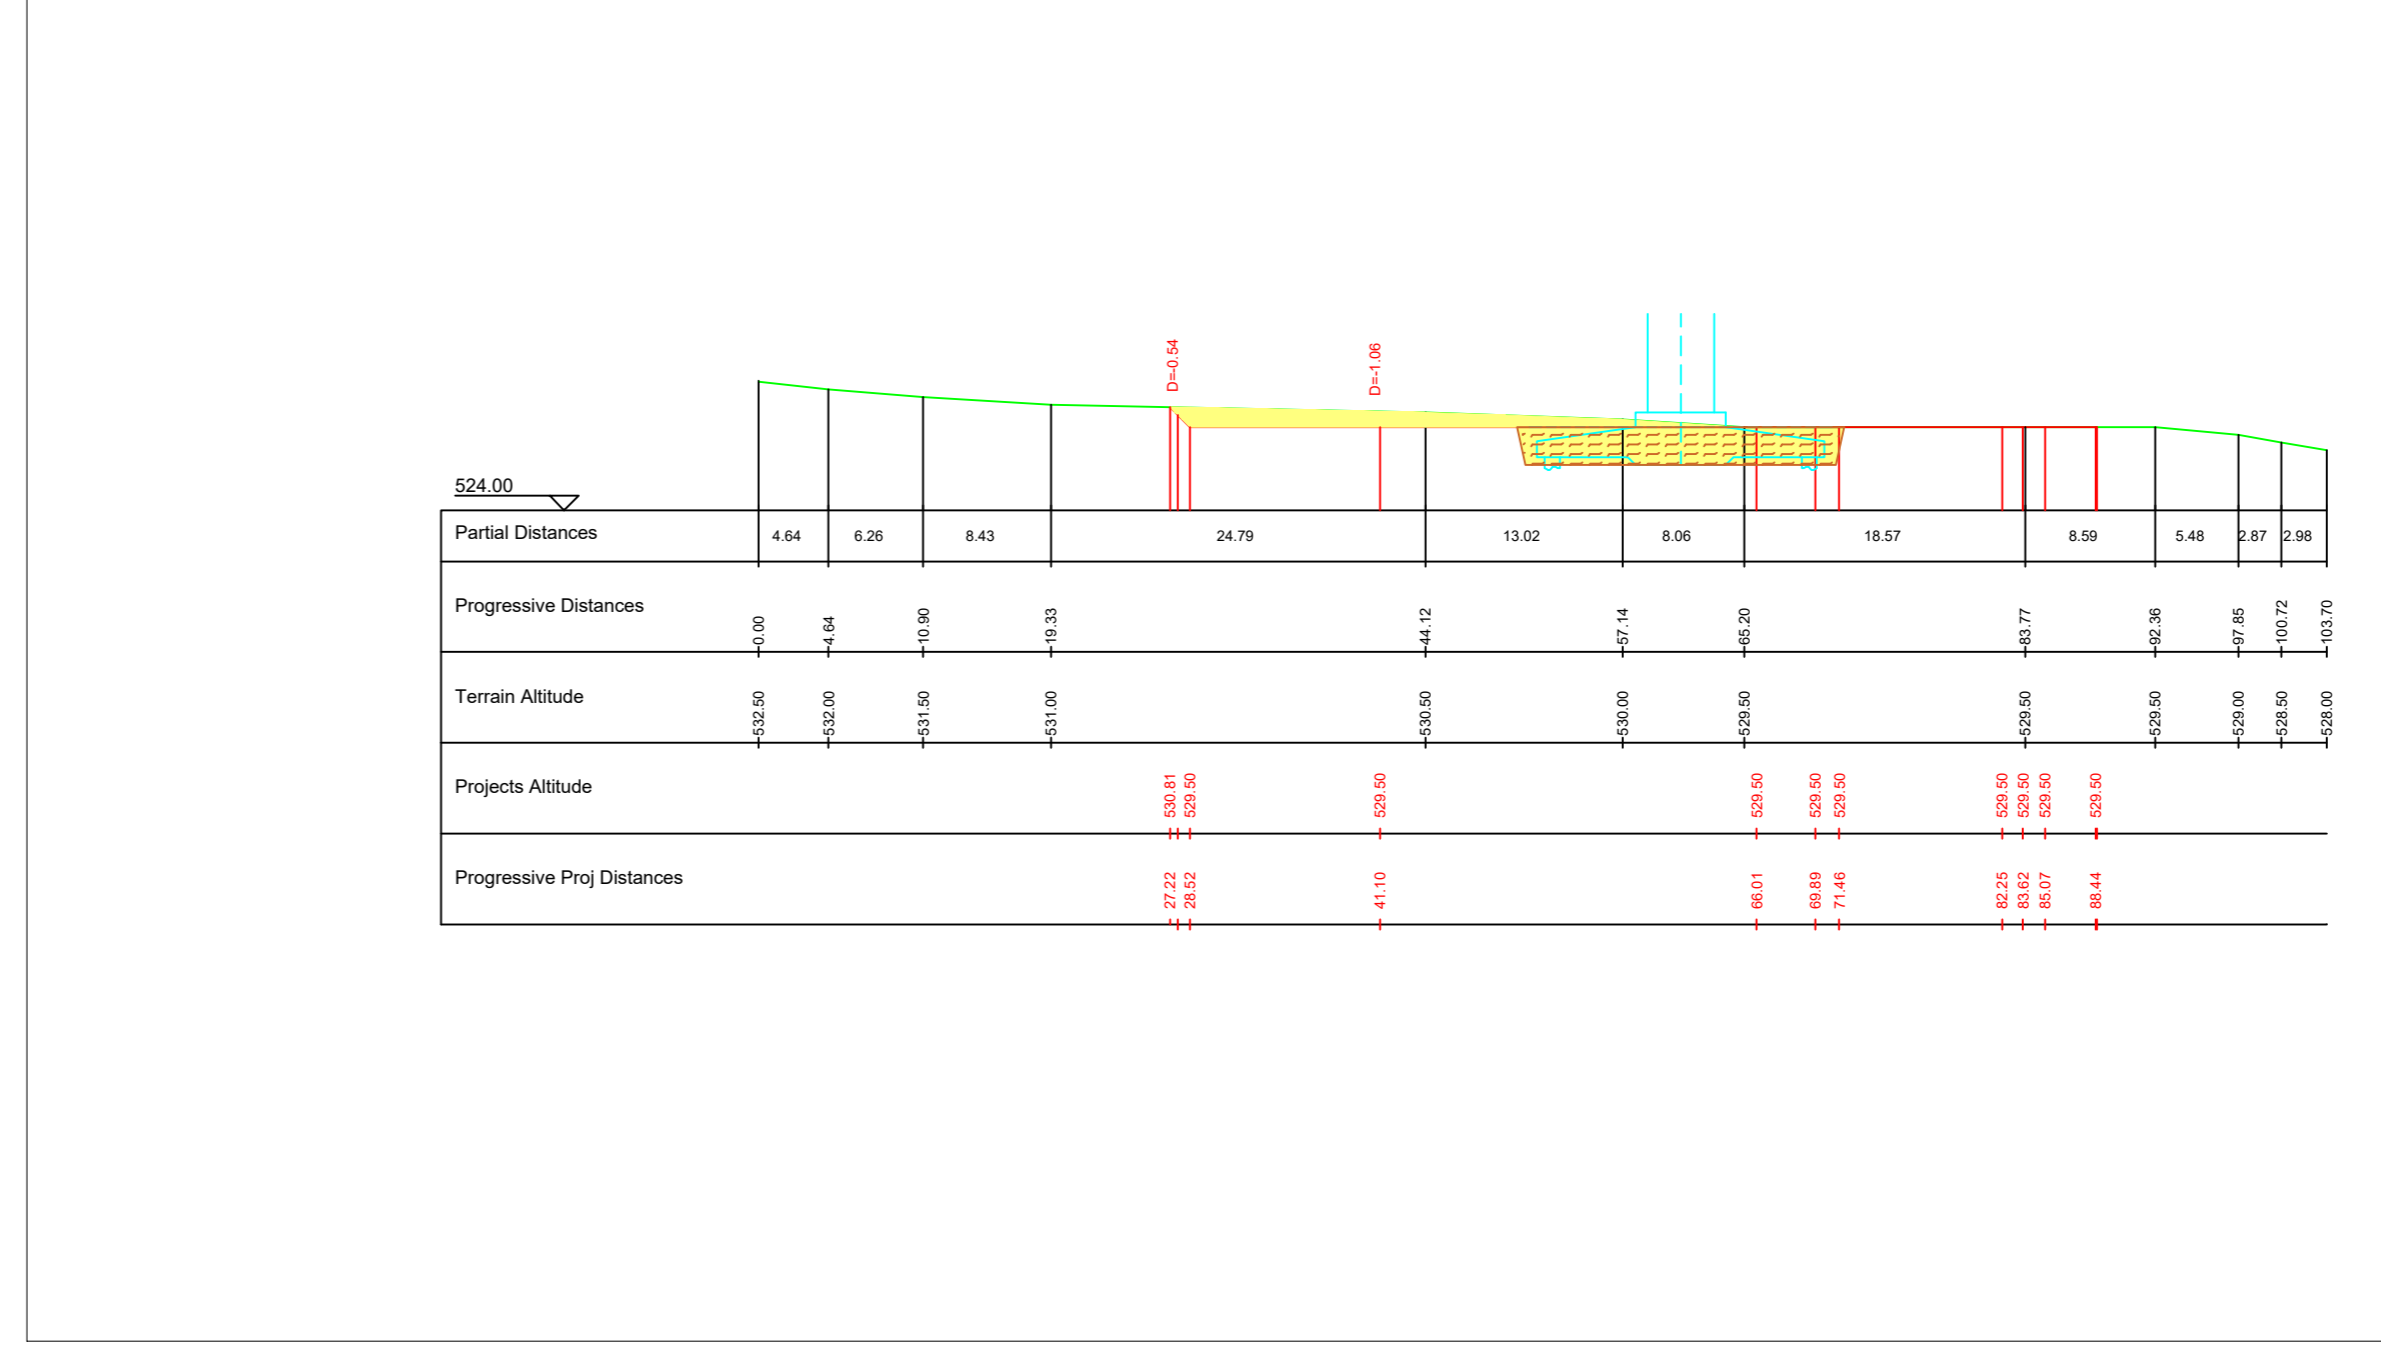


IR03 - Planimetria piazzole definitiva e temporanea - scala 1:1.000

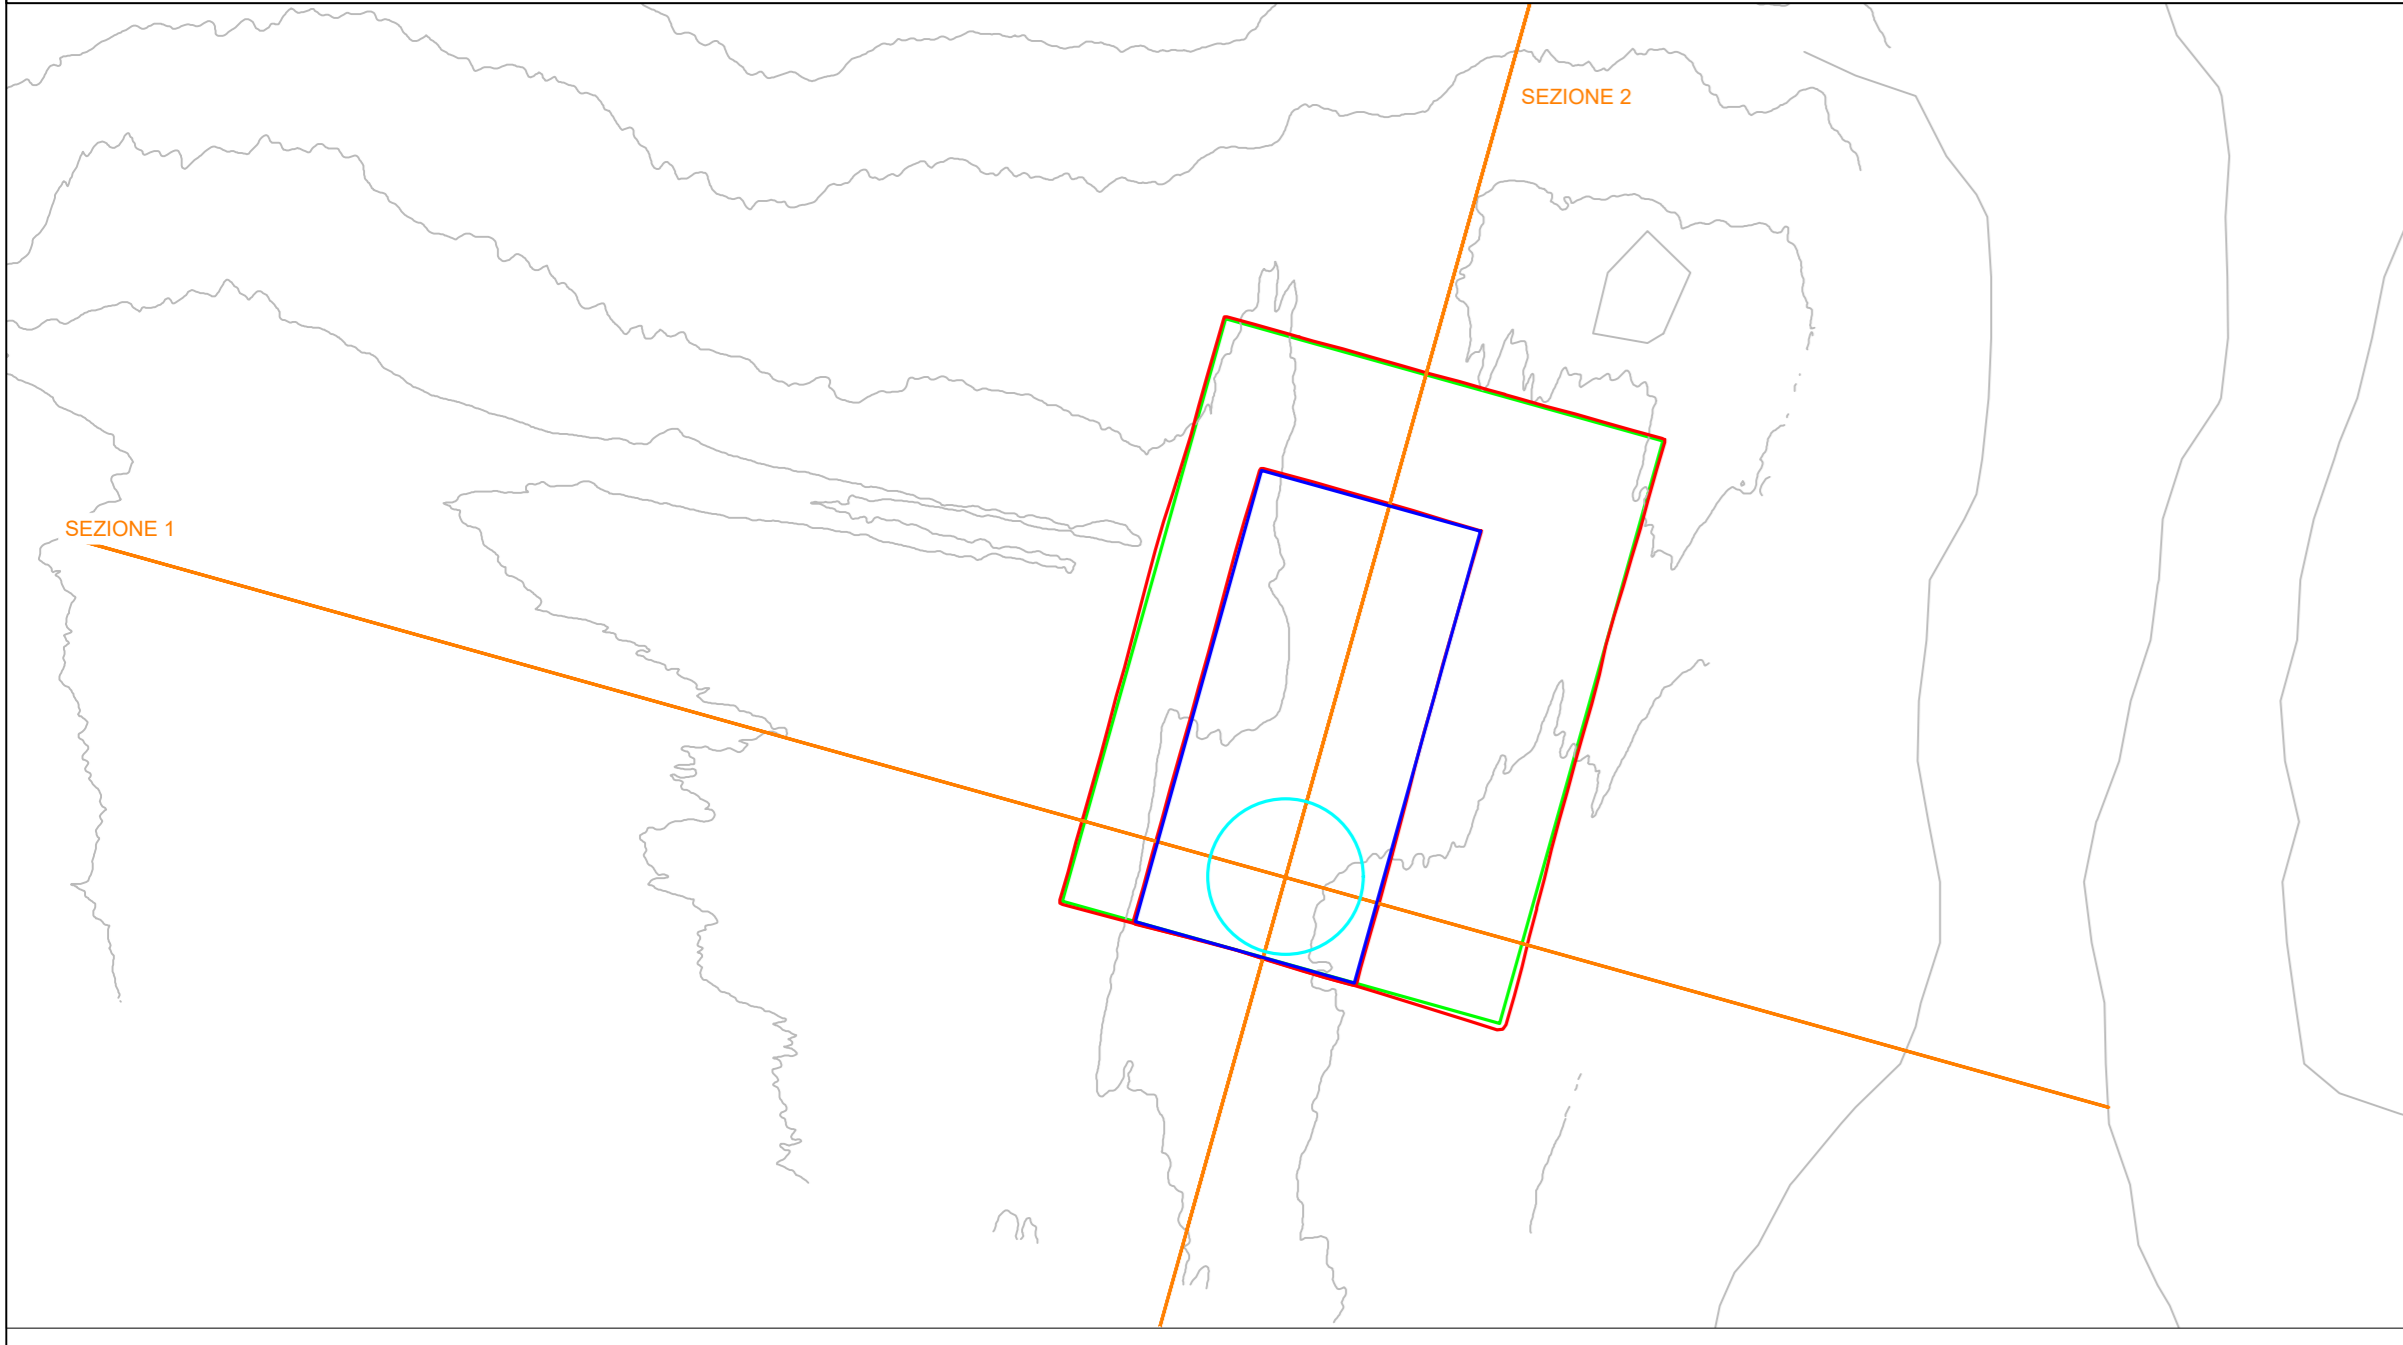


AEROGENERATORE IR03


IR03 - Sezione 1 - scala 1:500

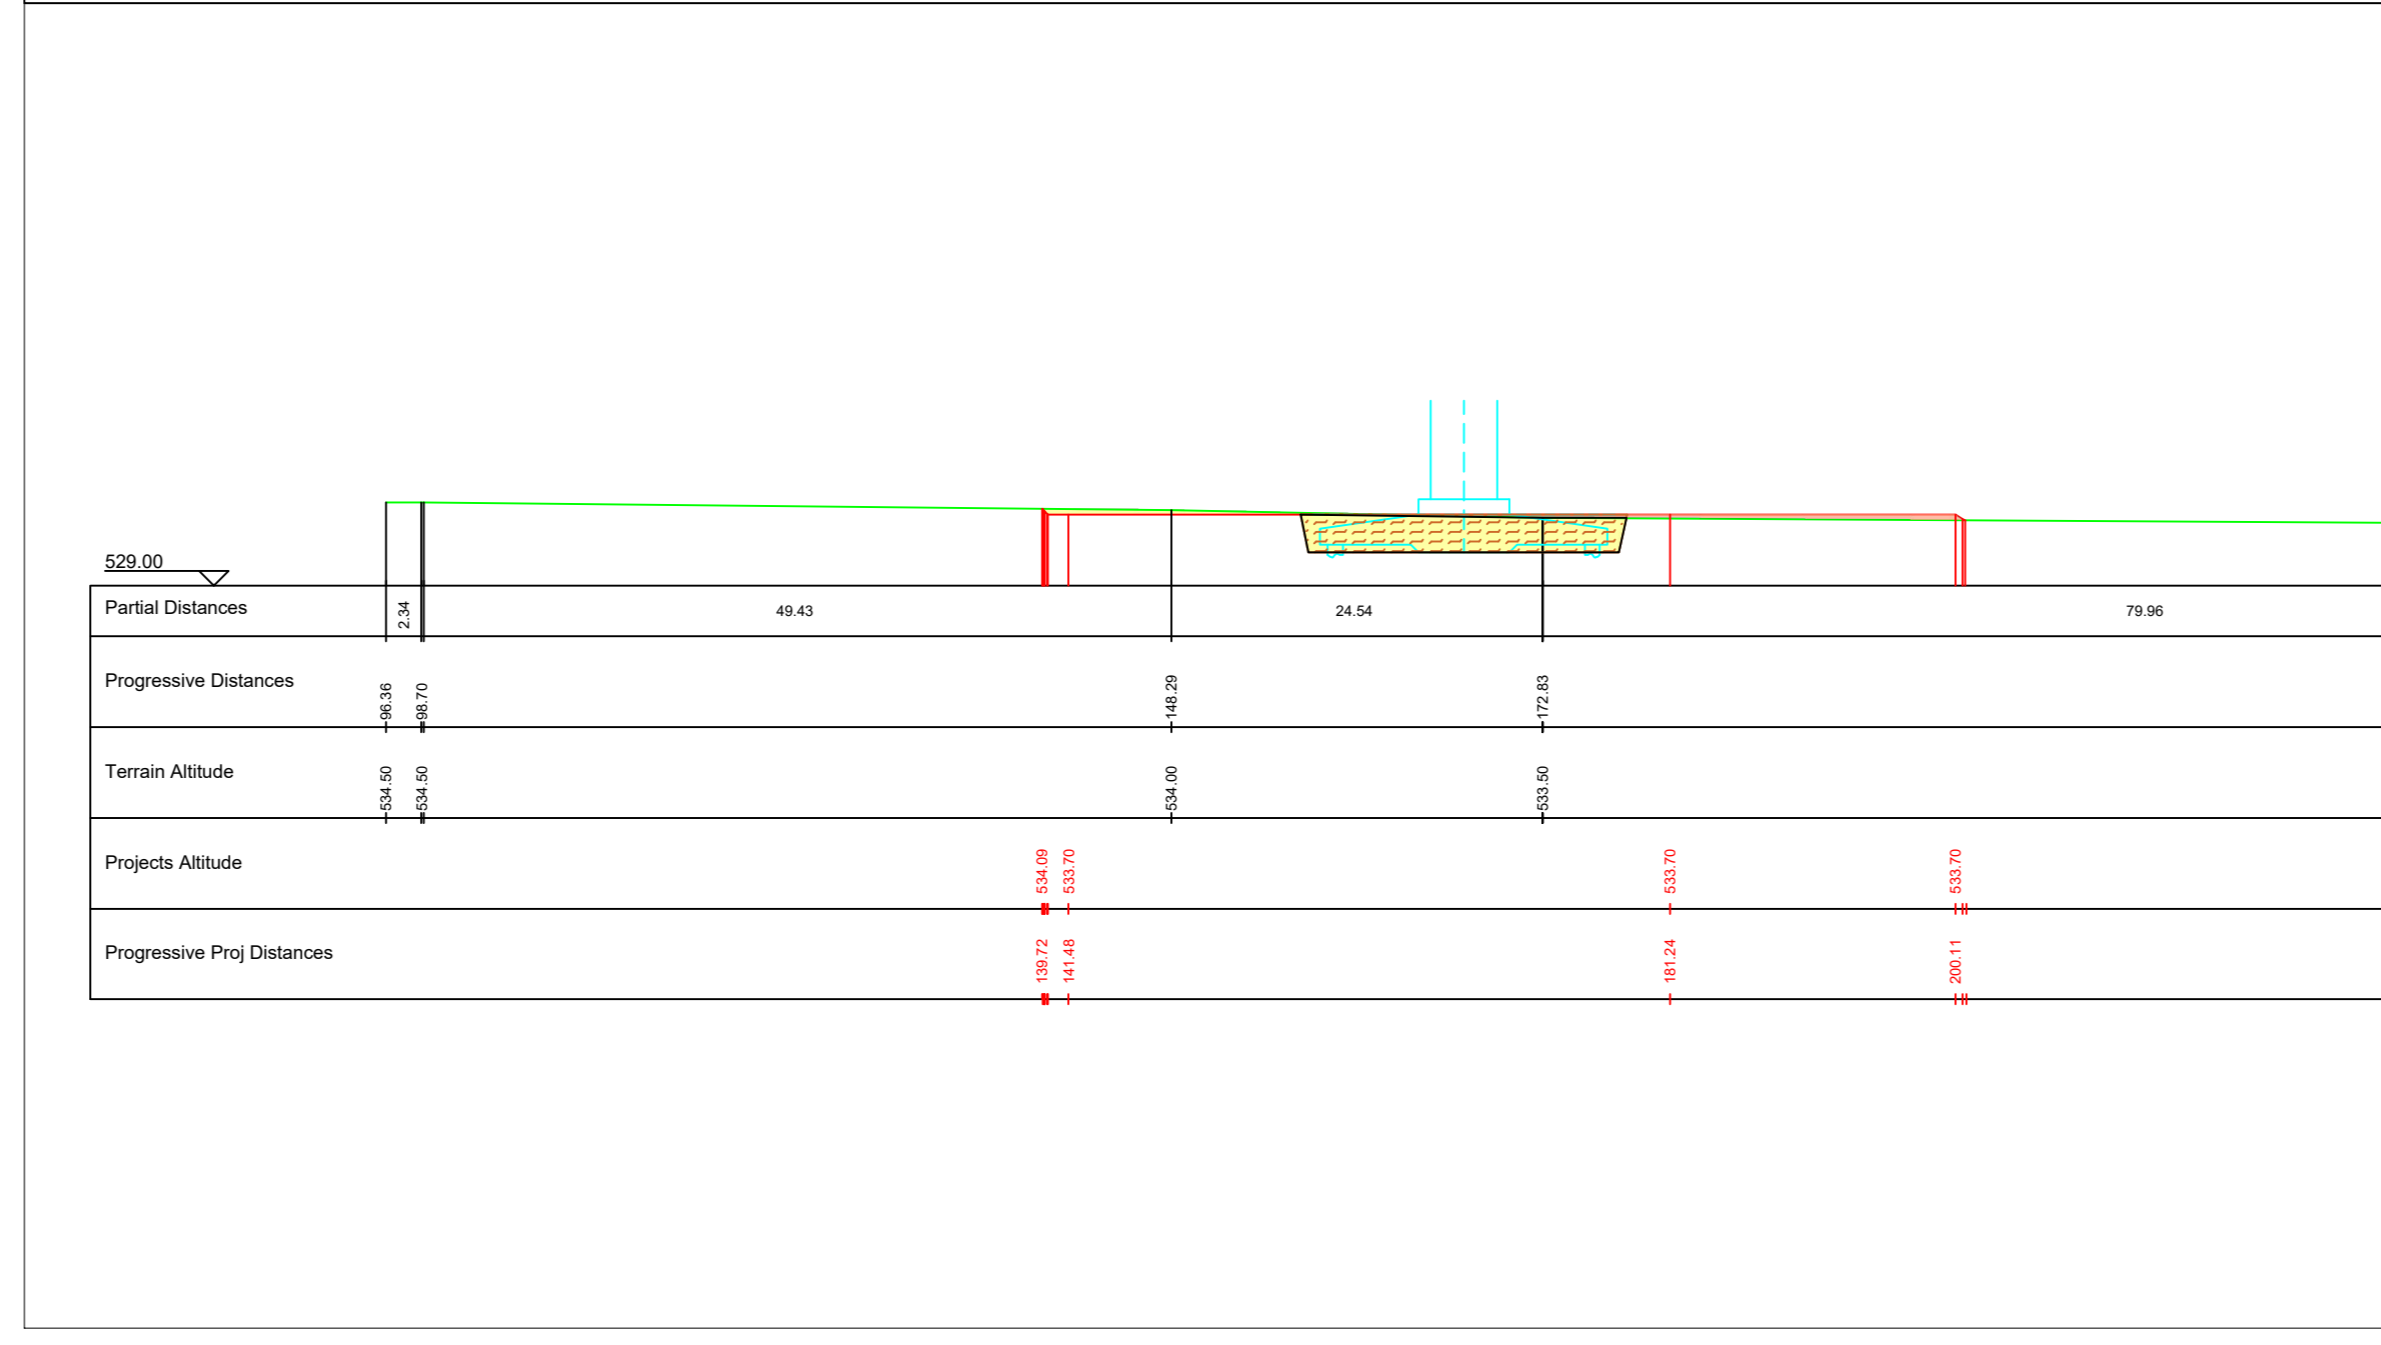

IR03 - Sezione 2 - scala 1:500

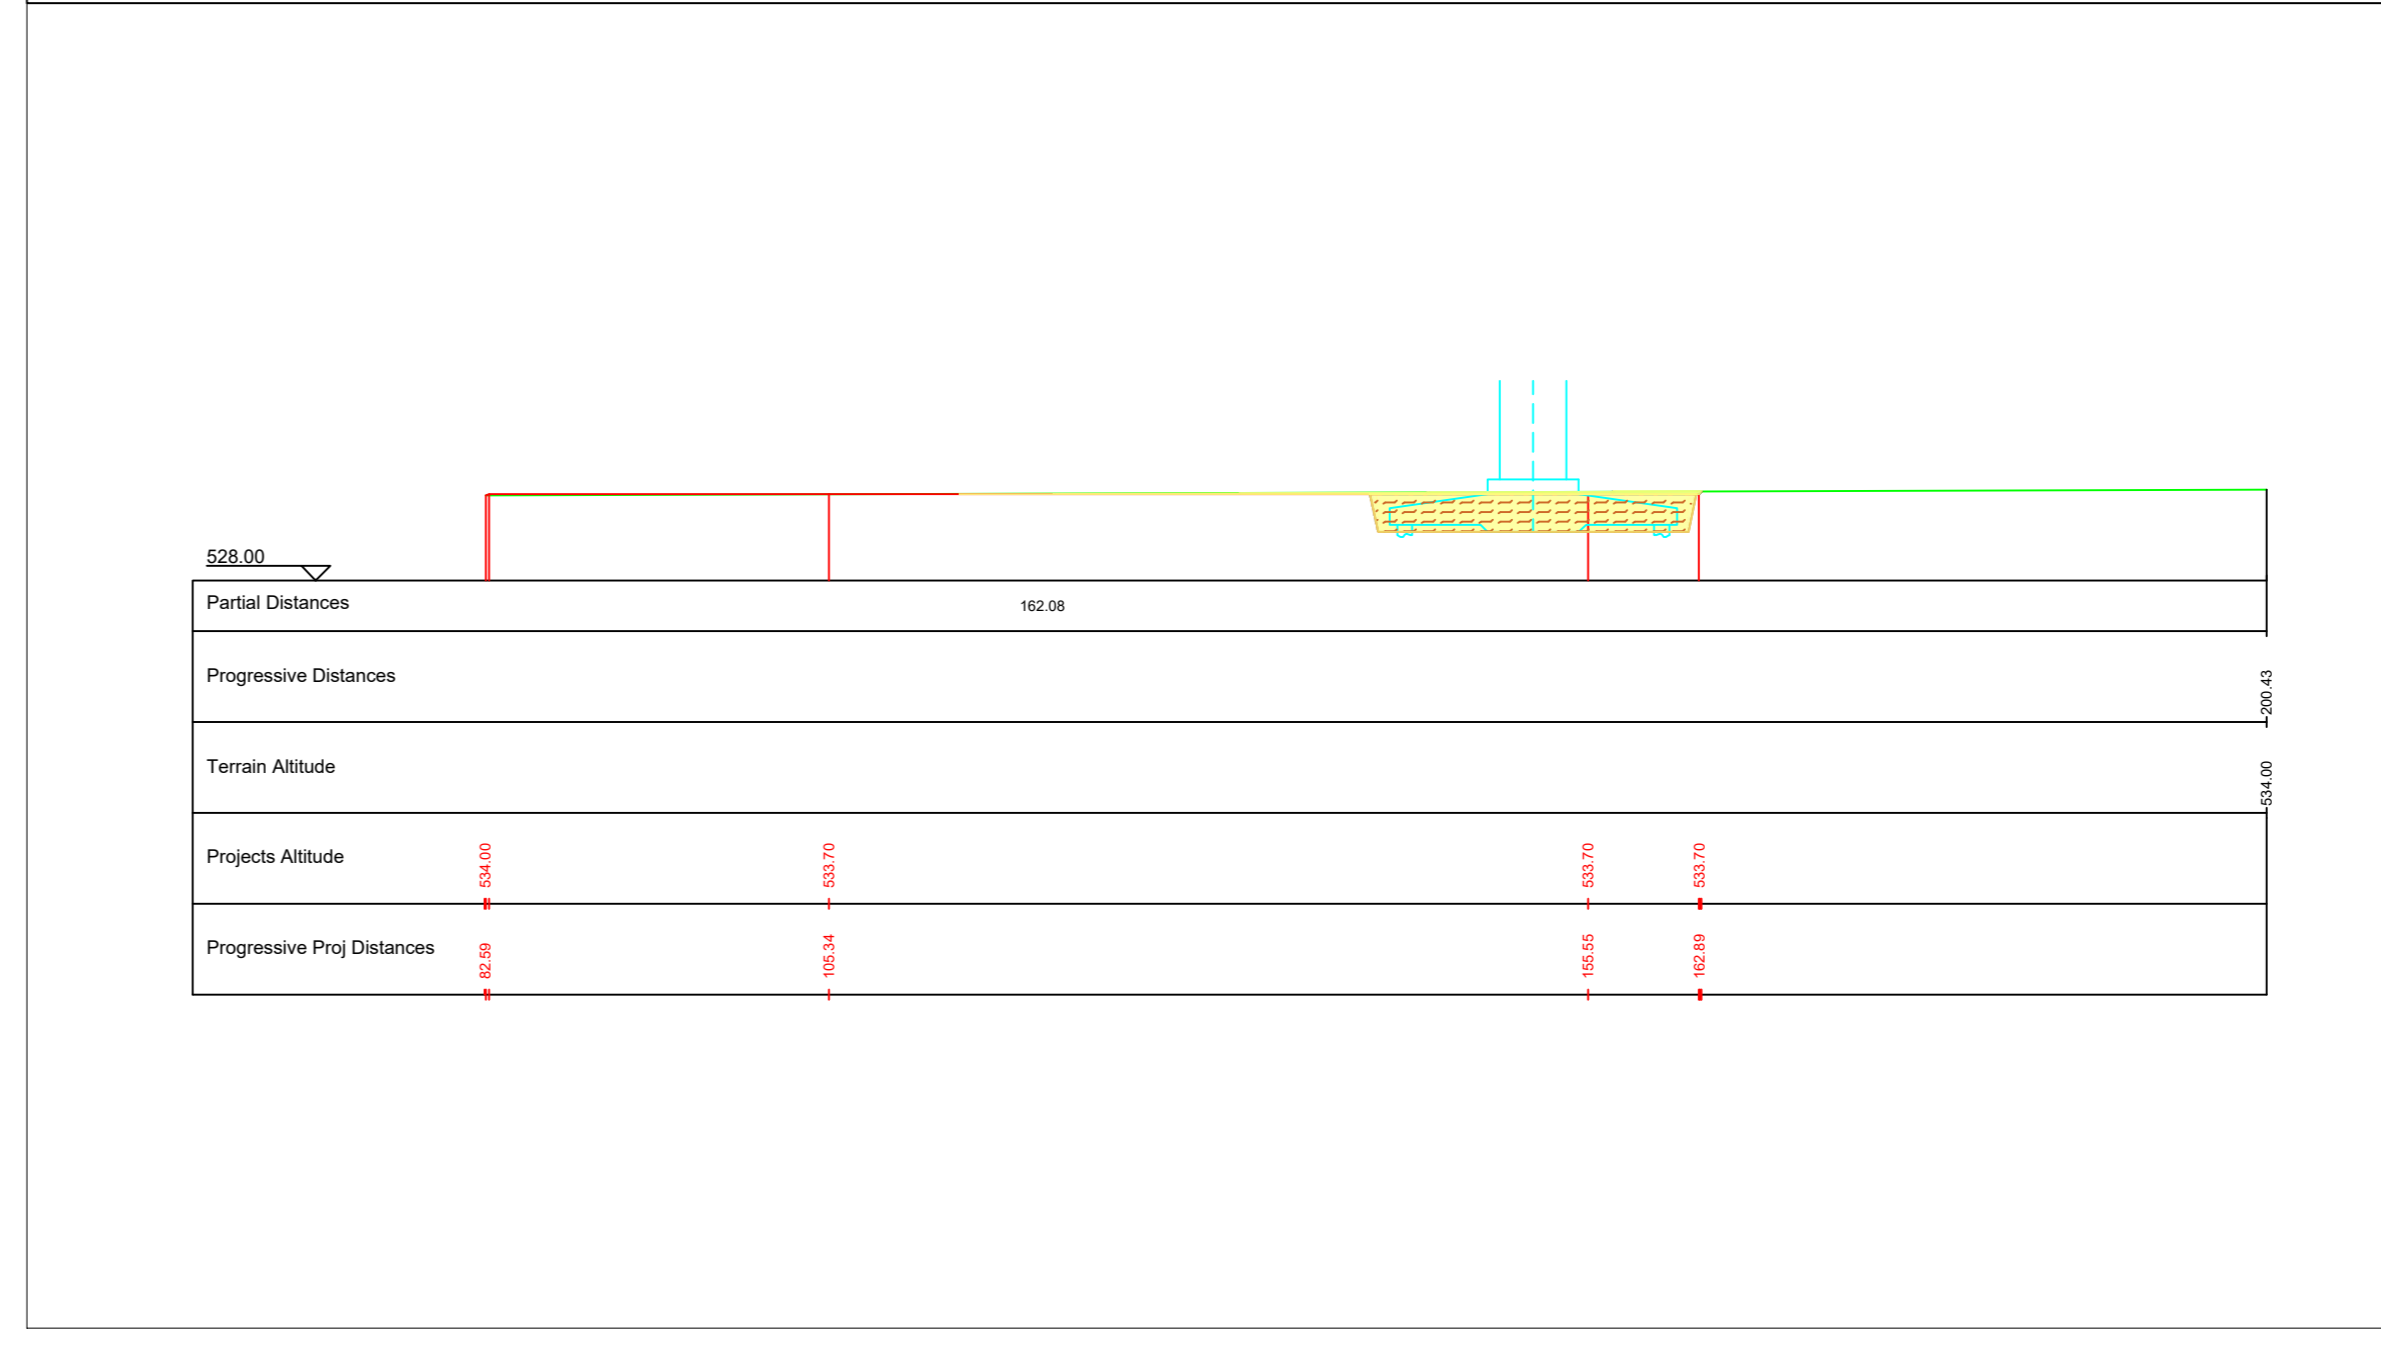


IR06 - Planimetria piazzole definitiva e temporanea - scala 1:1.000

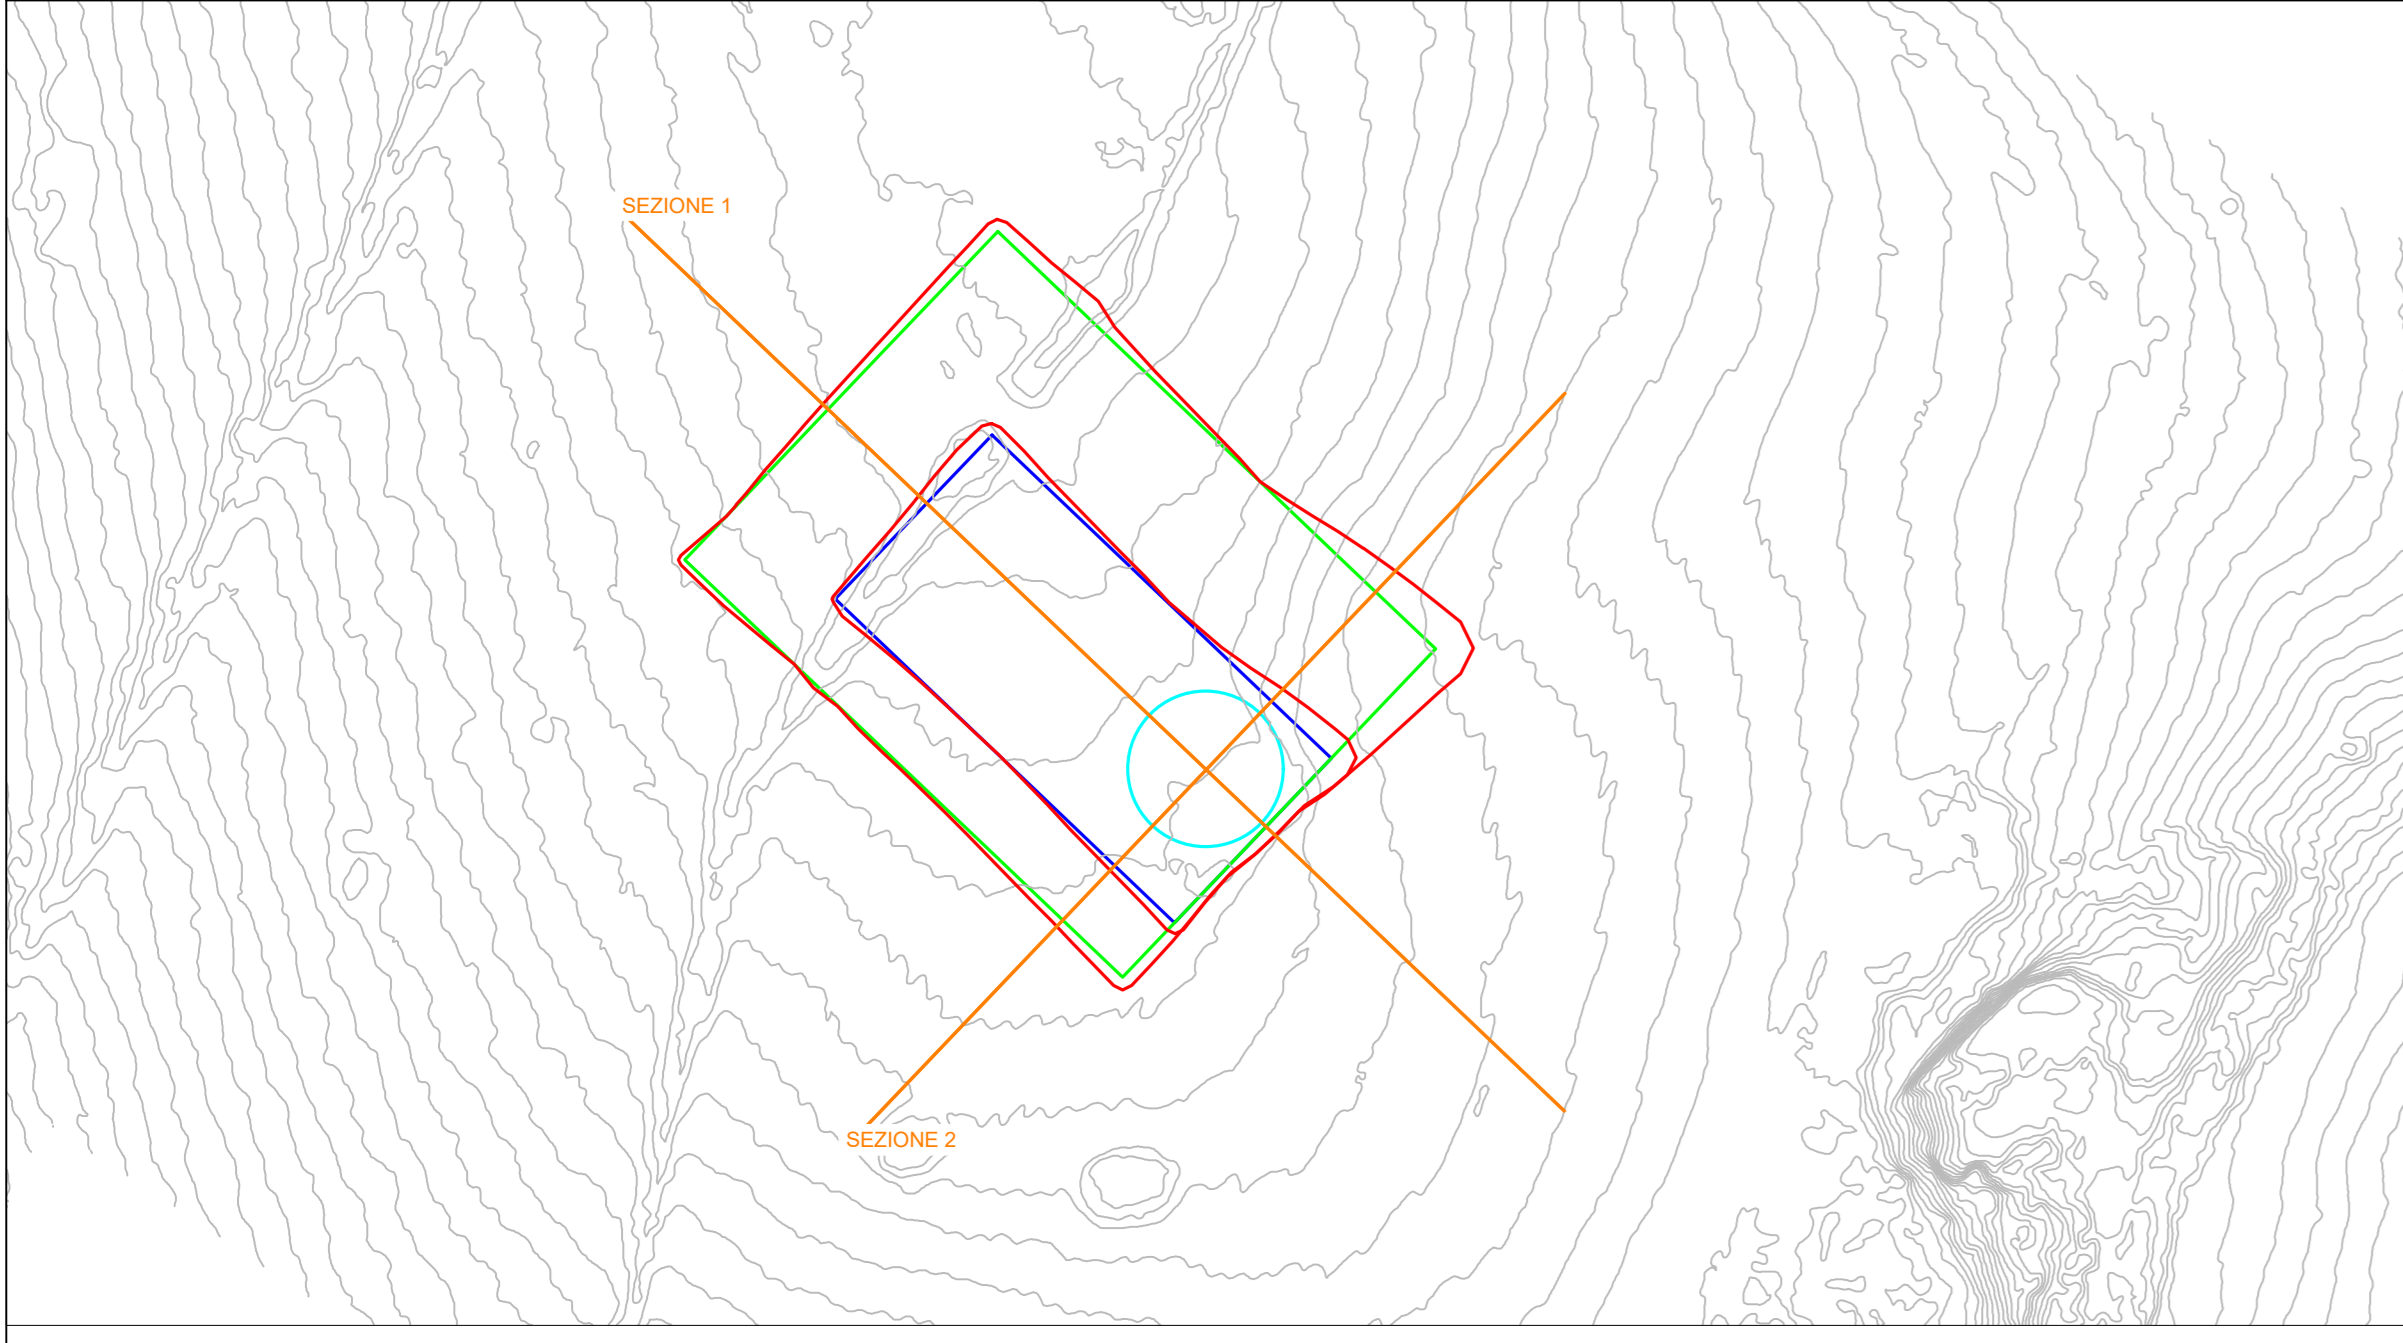


AEROGENERATORE IR06


IR06 - Sezione 1 - scala 1:500

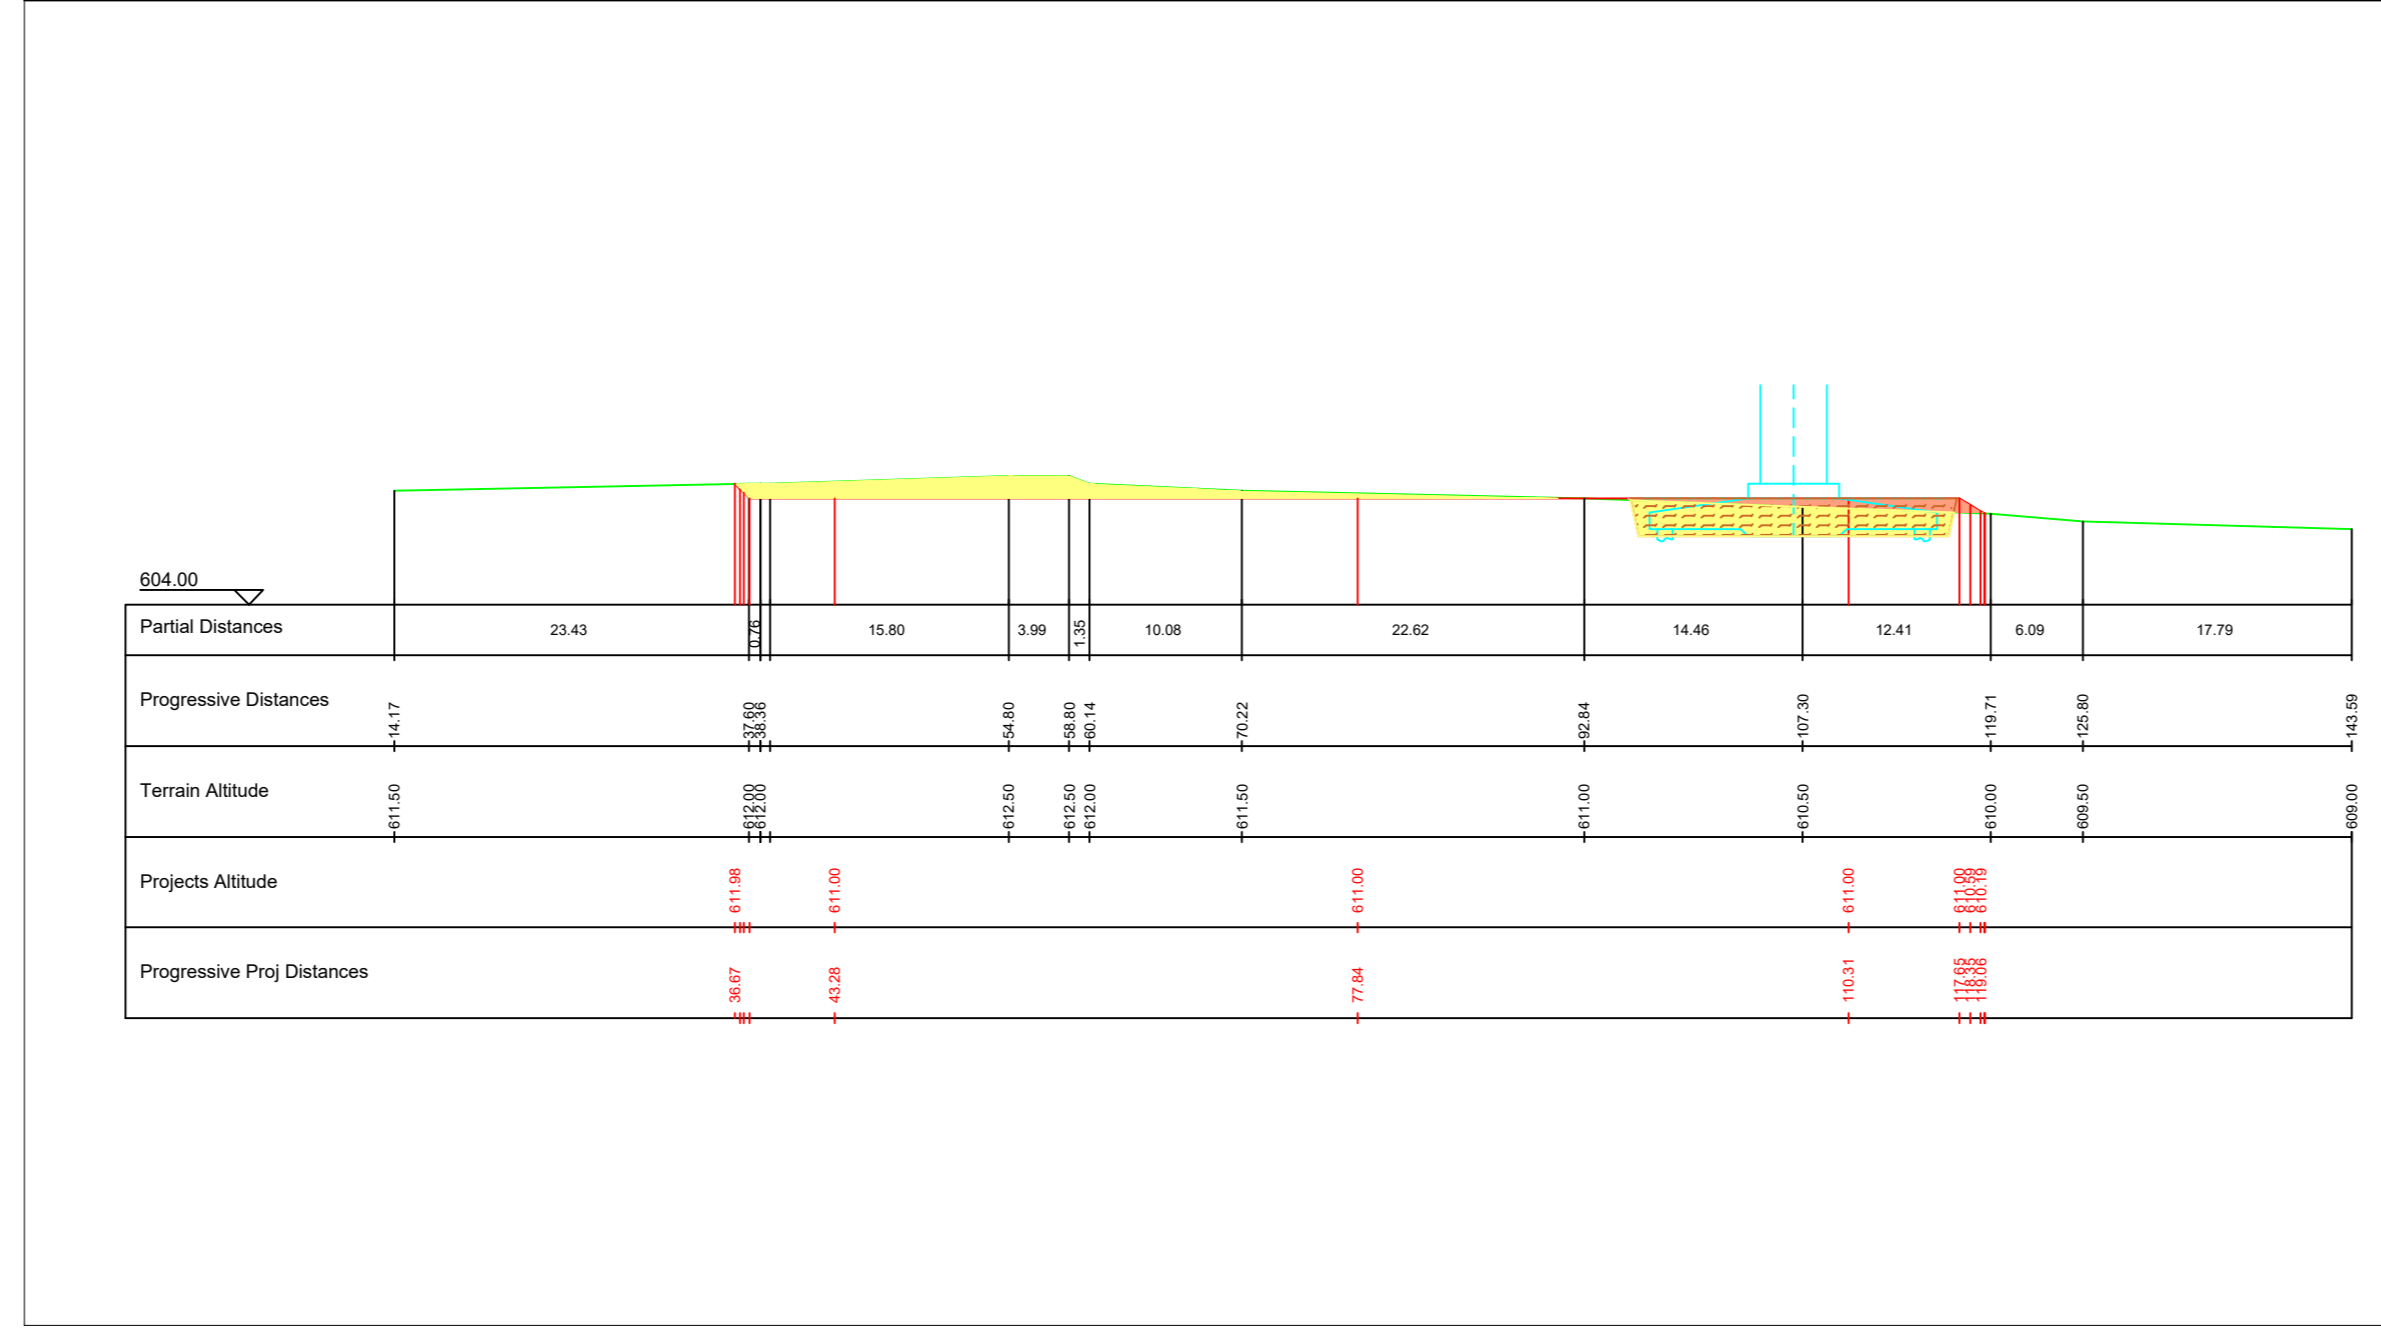

IR06 - Sezione 2 - scala 1:500

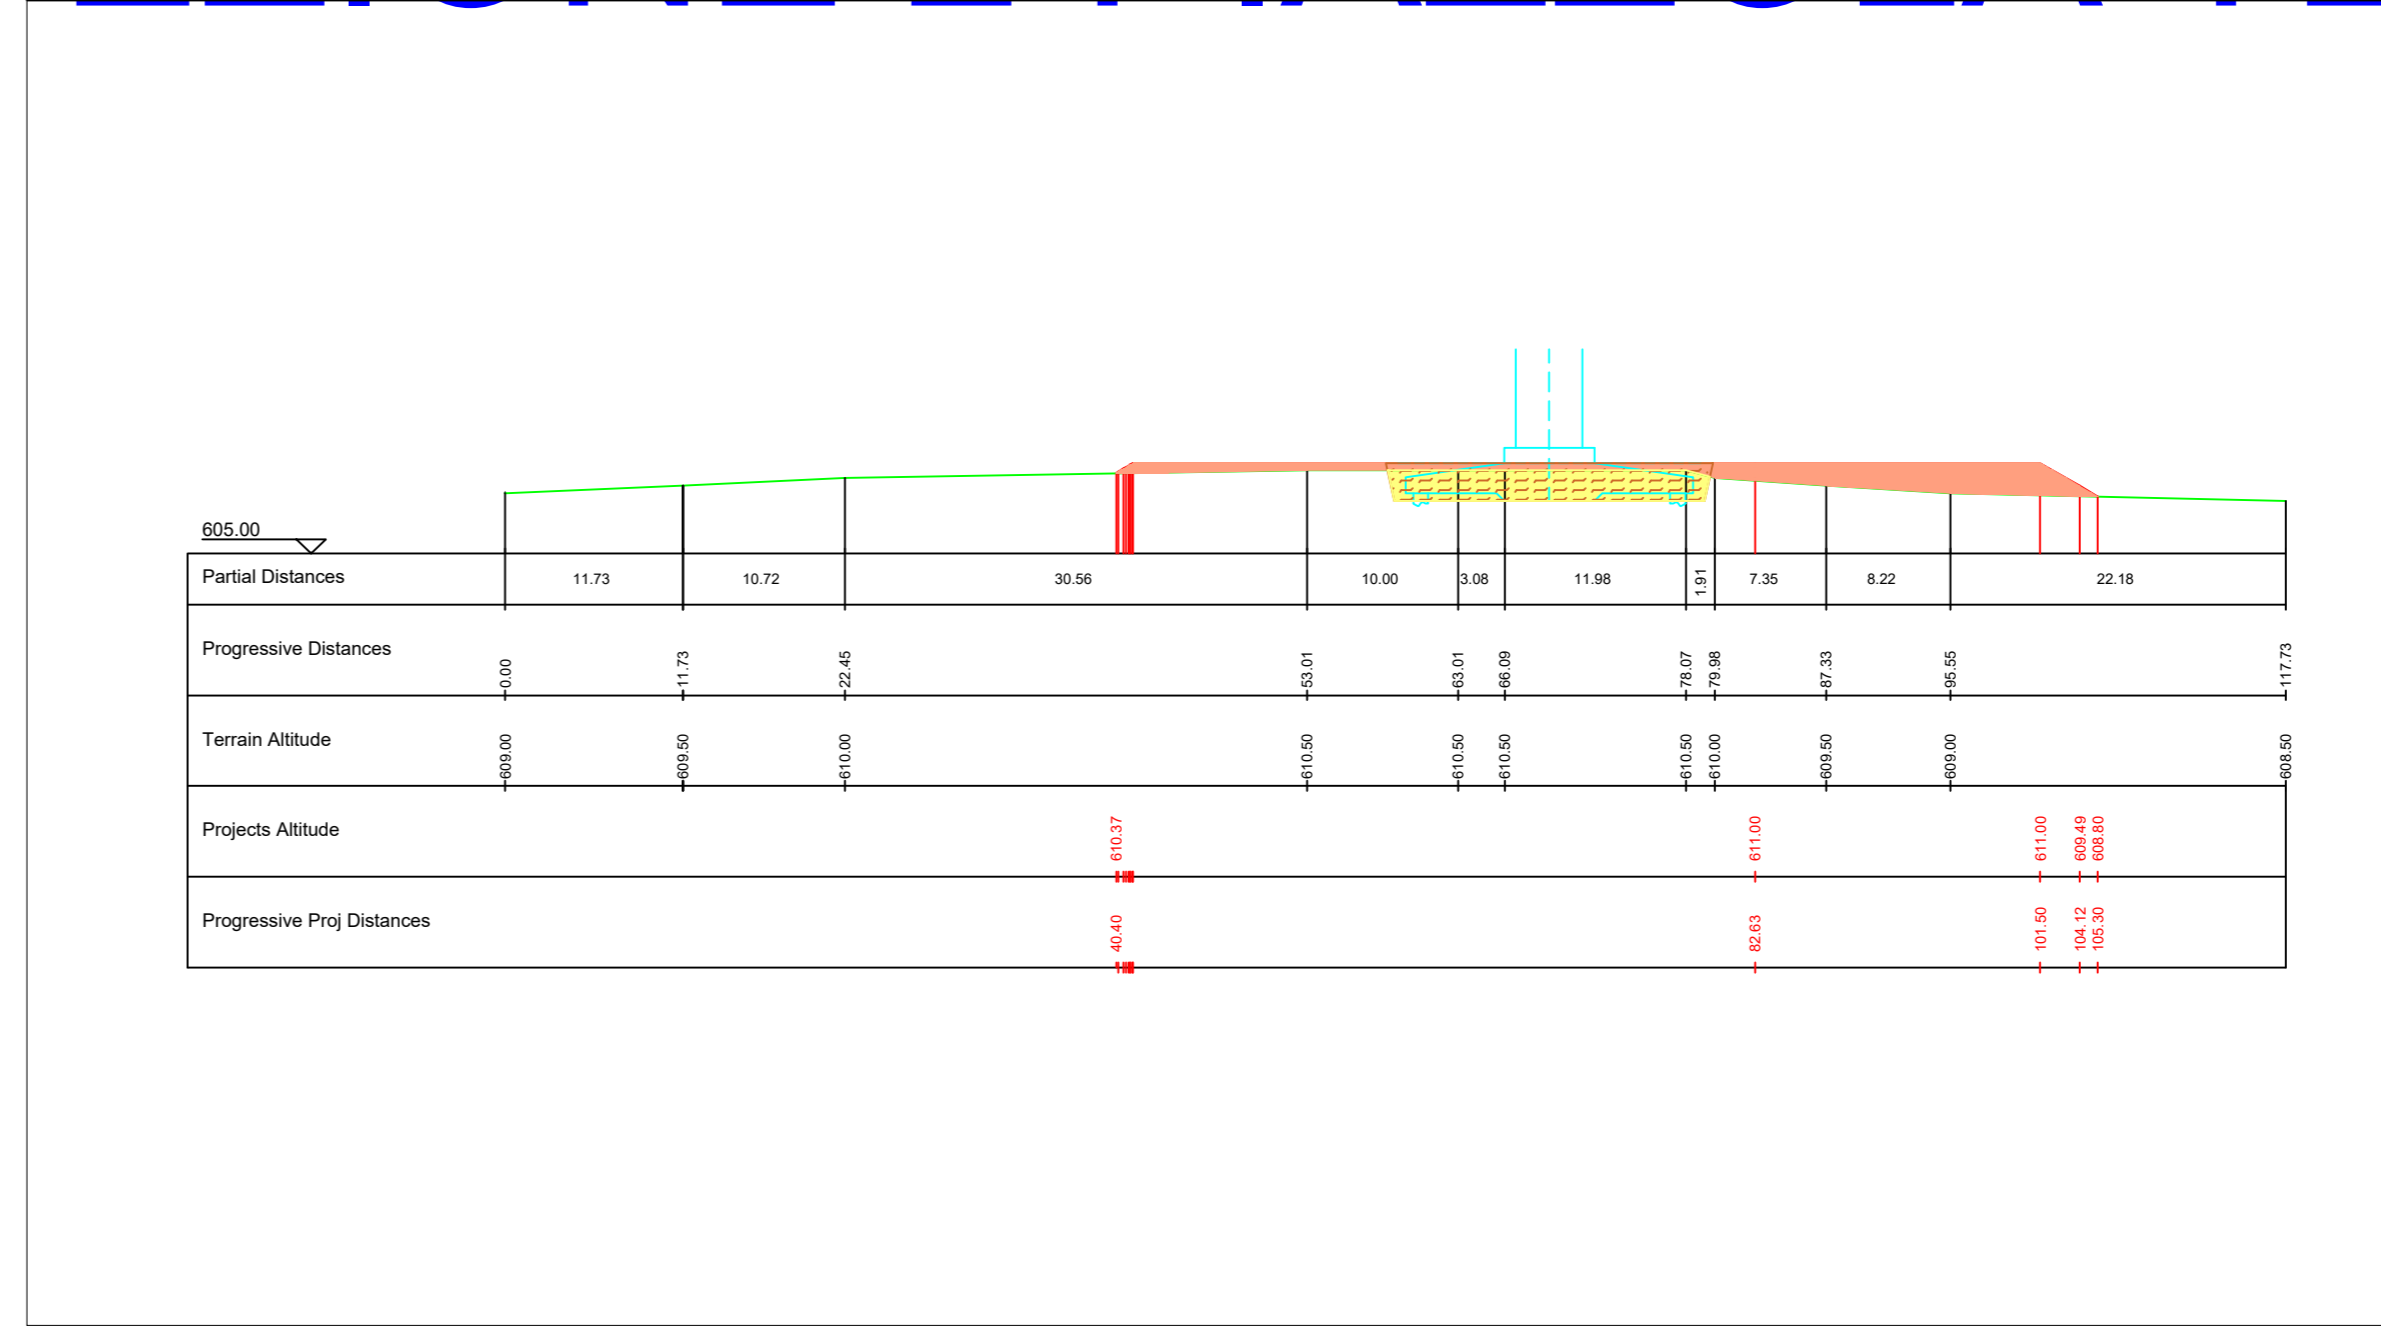


IR10 - Planimetria piazzole definitiva e temporanea - scala 1:1.000

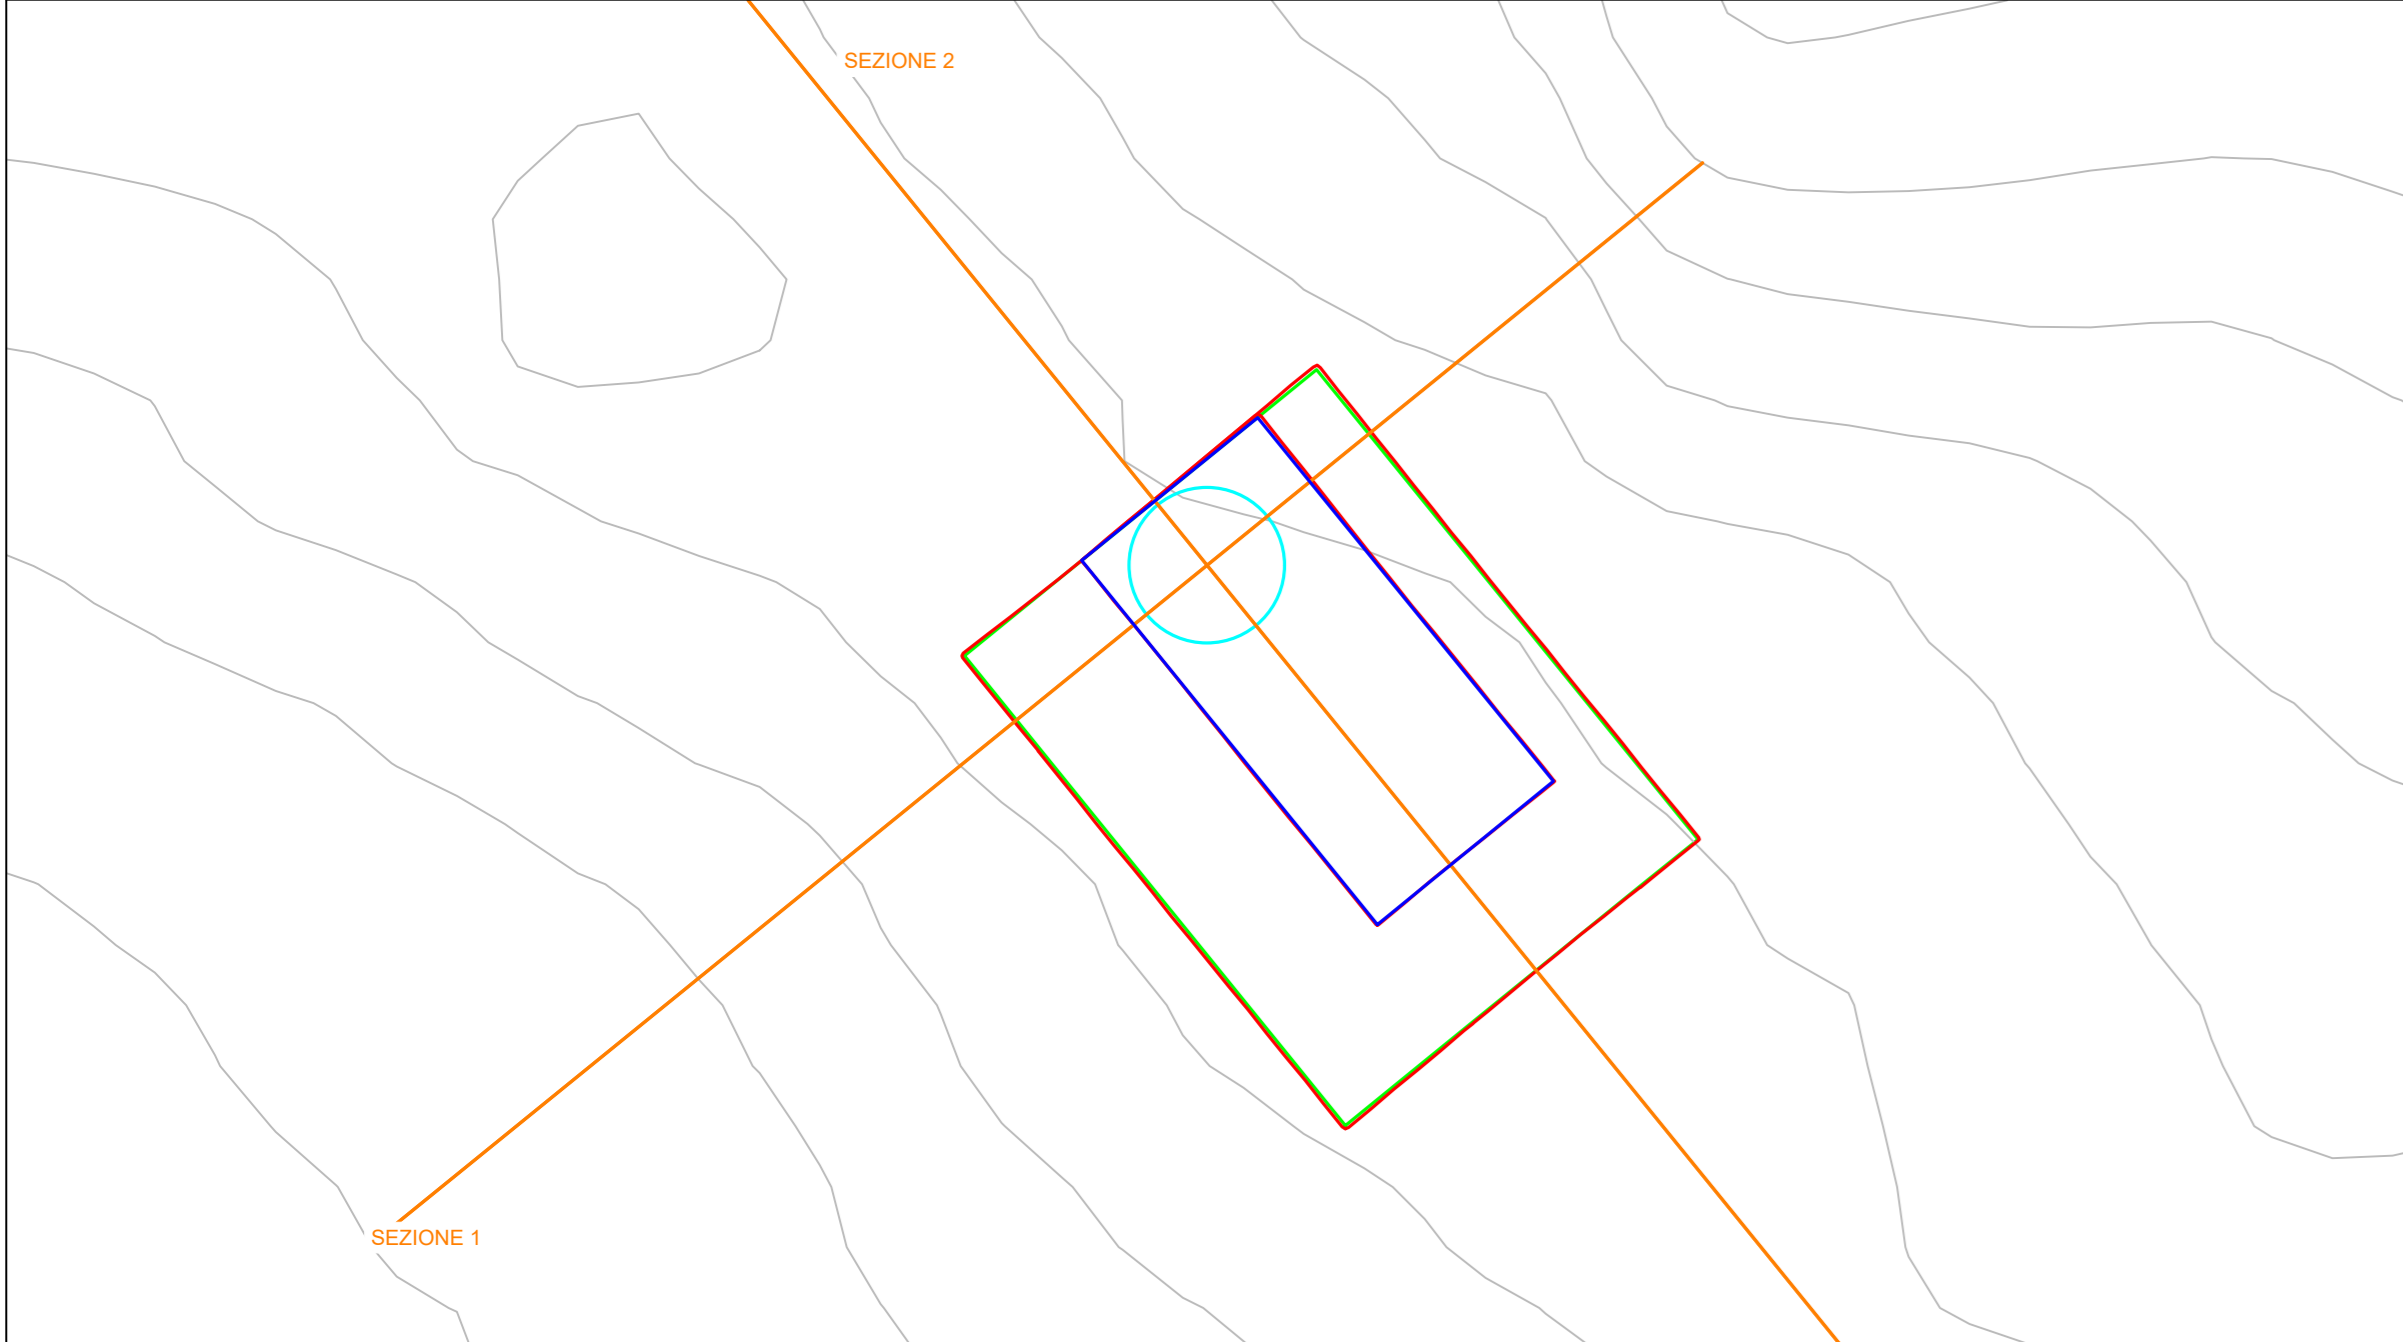


AEROGENERATORE IR10

IR10 - Sezione 1 - scala 1:500

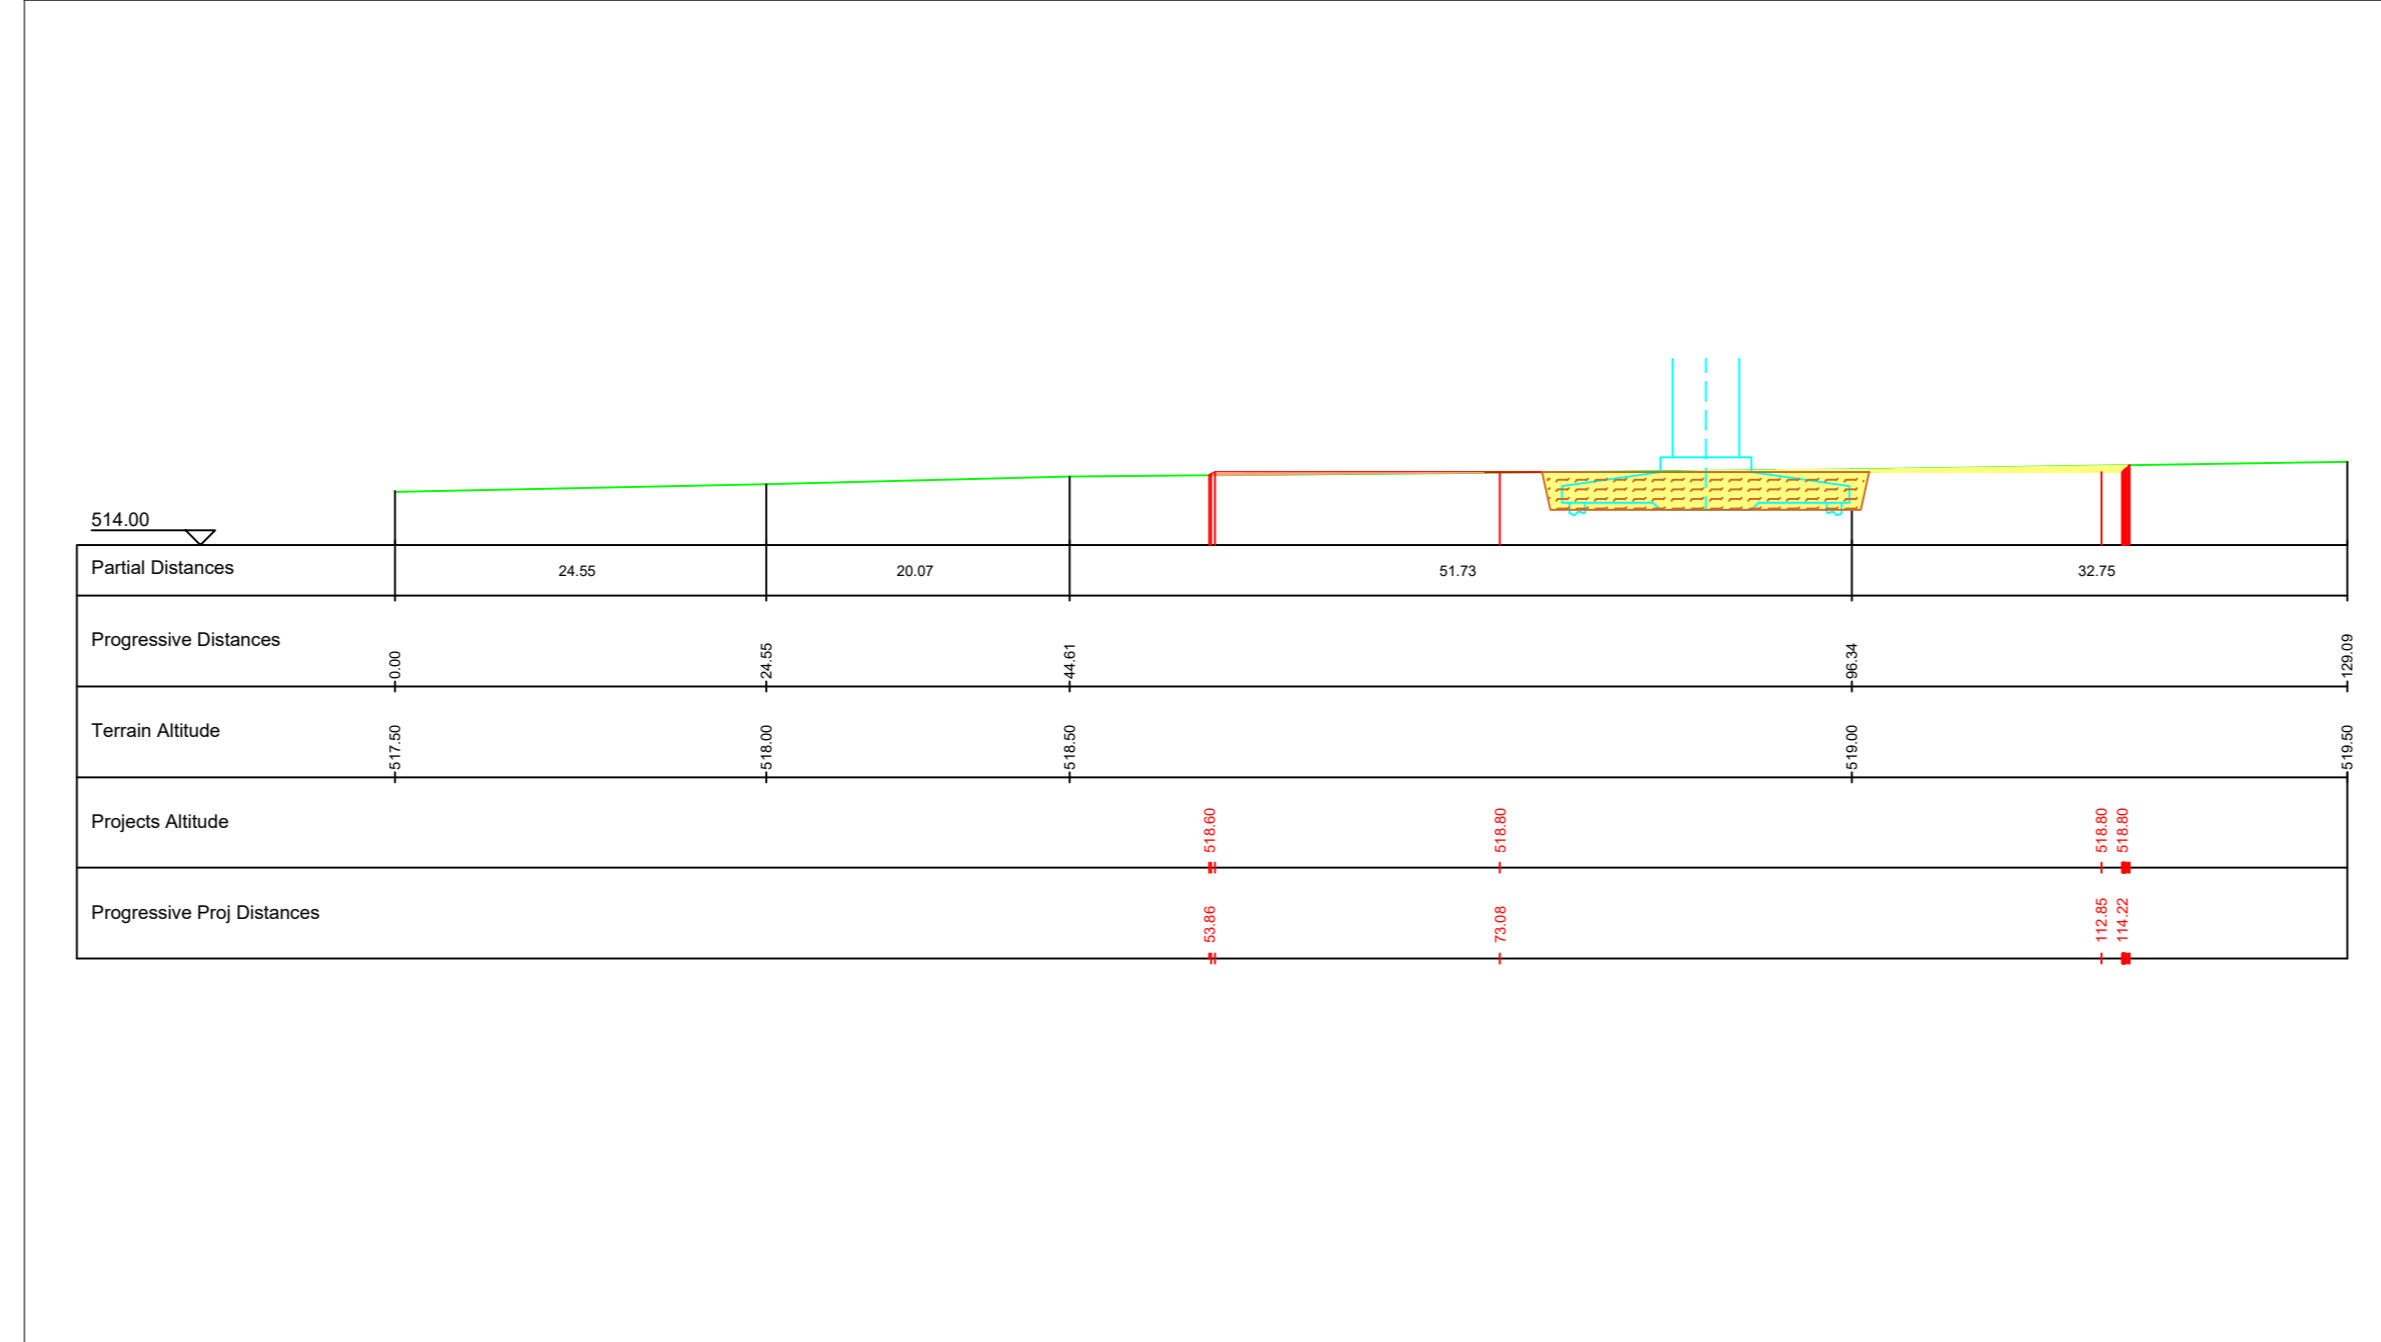

IR10 - Sezione 2 - scala 1:500

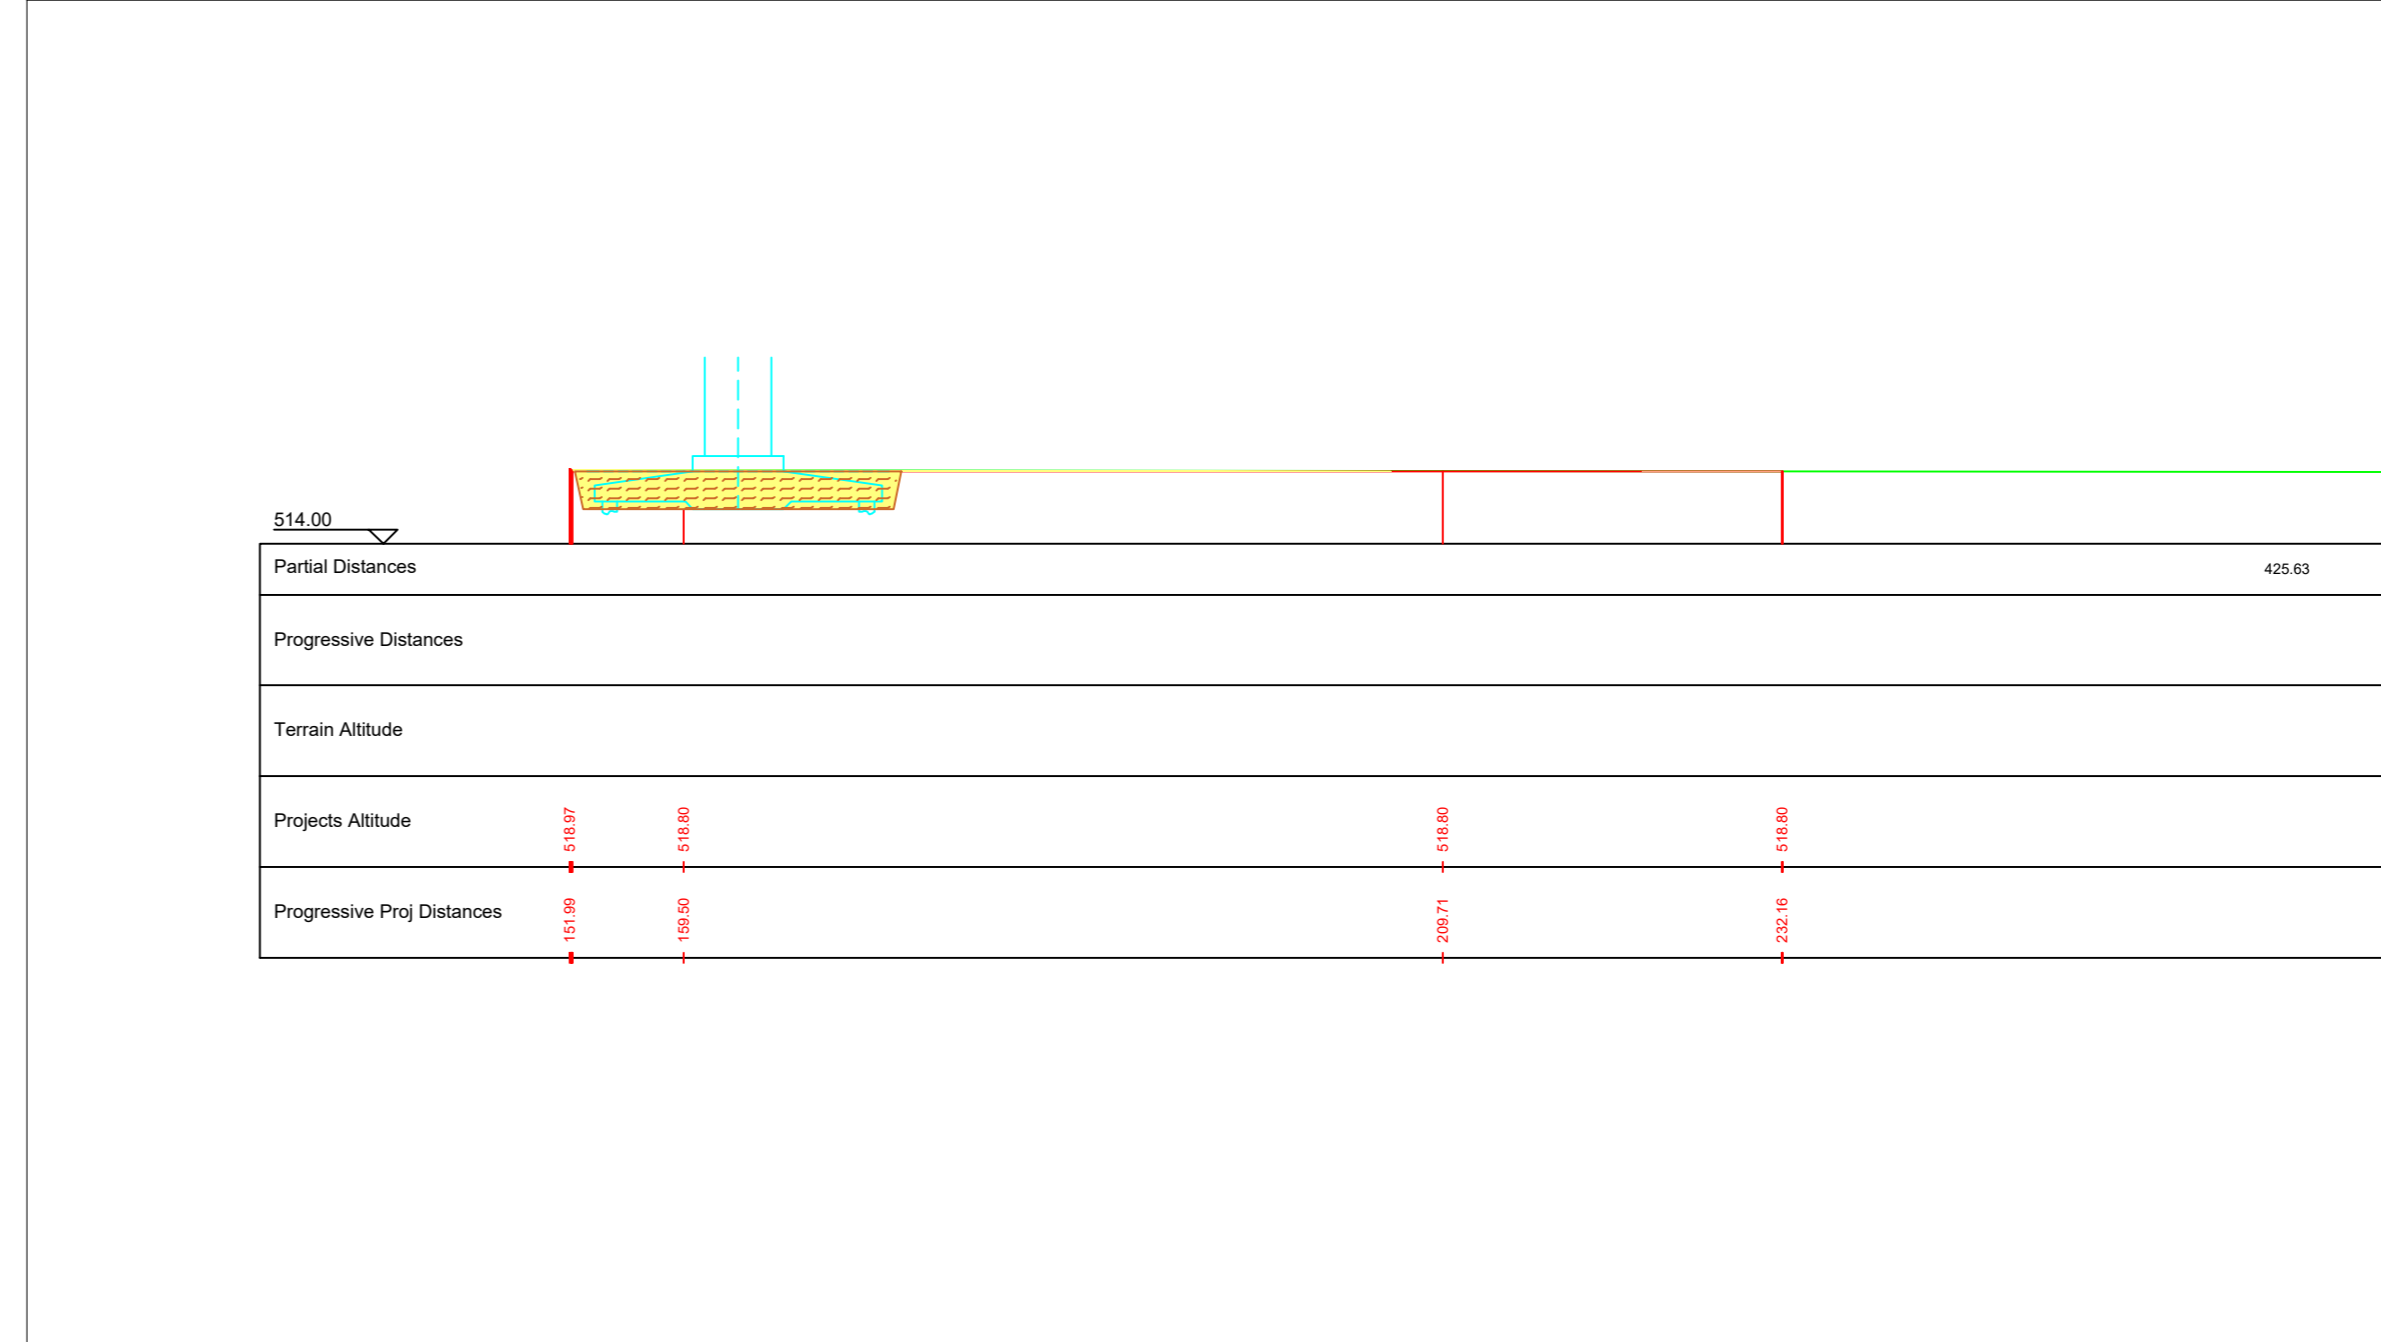

REGIONE PUGLIA
 COMUNE di MINERVINO MURGE
 PROVINCIA di BARLETTA-ANDRIA-TRANI
 COMUNE di ANDRIA
 COMUNE di SPINAZZOLA
EDISON
 Edison Rinnovabili Spa
 Foro Buonaparte, 31 - 00157 Milano

STUDIO INGEGNERIA ELETTRICA
 MEZZINA dott. Ing. Antonio
 Via T. Sassi 120 | 71016 San Severo (FG)
 Tel. 0862 209572 | Fax 0862 243057
 e-mail: info@studioelettica.net

STUDIO FALCONE
 Ingegneria
 Ing. Antonio Falcone
 Tel. 0862 243079 | Fax 0862 243079
 E-Mail: antonio.falcone@studiofalcone.eu

NOSTOI s.r.l.
 Dott.ssa Maria Grazia Liseno
 Tel. 072 691250 | Fax 072 6384
 E-Mail: info@nostonoi.it

VEGA sas SINDACATO ESCOP
 Via S. Maria 100 | 71016 San Severo (FG)
 Tel. 0862 243079 | Fax 0862 243079
 E-Mail: info@vegasas.it

PROGETTO DEFINITIVO PER IL RIFACIMENTO DI UN PARCO EOLICO DELLA POTENZA COMPLESSIVA DI 59.4MW COSTITUITO DA N°9 AEROGENERATORI TIPO SG155 DA 6,6MW SITO NEL COMUNE DI MINERVINO MURGE(BAT), NONCHÉ DELLE OPERE CONNESSE E DELLE INFRASTRUTTURE INDISPENSABILI ALLA COSTRUZIONE E ALL'ESERCIZIO DELL'IMPIANTO.

Nome Estremo	LCUPL2-PROFA_Dettaglio planimetrico e sezioni delle piazzole definitive	Foglio	VIA_02_Rilievi planoaltimetrici
Descrizione	Dettaglio planimetrico e sezioni delle piazzole definitive		
01	Genno 2024	Emissione per progetto definitivo	Studio Mezzina
Rev.	Data	Oggetto della revisione	Elaborazione
Scale:	varie		Verifica
Formato:	A0		Approvazione
PROGETTO DEFINITIVO			
Codice progetto AU LCUPL2			