

REGIONE PUGLIA  
 COMUNE di MINERVINO MURGE  
 COMUNE di ANDRIA  
 PROVINCIA di BARLETTA-ANDRIA-TRANI  
 COMUNE di SPINAZZOLA



**Edison**  
 Edison Rinnovabili Spa  
 Foro Buonaparte, 31 - 20121 Milano

**STUDIO INGEGNERIA ELETTRICA**  
 MEZZINA & C. Ing. Antonio  
 Via T. Sola 128 | 71016 San Severo (FG)  
 Tel. 0882 228072 | Fax 0882 243651  
 e-mail: info@studioelettica.net



**STUDIO FALCONE**  
 Ingegneria  
 Ing. Antonio Falcone  
 Tel. 0884-03470 | Fax 0884-04672  
 E-Mail: antonio.falcone@studiofalcone.eu


**NOSTOI s.r.l.**  
 Dott.ssa Maria Grazia Liseno  
 Tel. 0972.802804 | Fax 0972.80304  
 E-Mail: ingegner@nostoi.it

**VEGA** SAS  
 SISTEMI PER L'ENERGIA RINNOVABILE  
 Tel. 0884-03470 | Fax 0884-04672  
 E-Mail: info@vegaenergy.it

**PROGETTO DEFINITIVO PER IL RIFACIMENTO DI UN PARCO EOLICO DELLA POTENZA COMPLESSIVA DI 59,4MW COSTITUITO DA N°9 AEROGENERATORI TIPO SG155 DA 6,6MW SITO NEL COMUNE DI MINERVINO MURGE(BAT), NONCHÉ DELLE OPERE CONNESSE E DELLE INFRASTRUTTURE INDISPENSABILI ALLA COSTRUZIONE E ALL'ESERCIZIO DELL'IMPIANTO.**

Nome Documento:	LCLJPL2-ANP3_Rete Ecologica Regionale	Foglio:	VIA_02_Vincoli ambientali e paesaggistici e studio di inserimento urbanistico
Descrizione Esame:	Rete Ecologica Regionale		
DD:	Marzo 2024	Emissione per progetto definitivo	Studio Mezzina   TAJUW Italia S.r.l.   Edison Rinnovabili S.p.A.
Rev.:	Data	Oggetto della revisione	Elaborazione   Verifica   Approvazione
Scala:	1:15.000		
Formato:	Codice progetto AU   LCLJPL2   <b>PROGETTO DEFINITIVO</b>		

- Opere di progetto**
- WTG
  - Cavidotti
  - SE Edison minervino
- Altre informazioni**
- Buffer 3km
  - Limiti comunali
- Rete Ecologica Regionale**
- Siti di Rete Natura 2000
  - Buffer dei Siti di Rete Natura 2000
  - Connessioni su vie d'acqua permanenti o temporanee
  - Principali ambiti di naturalità
  - Unità ecosistemiche strutturali
    - Sistemi boschivi
    - Coltivi
    - Aree urbanizzate

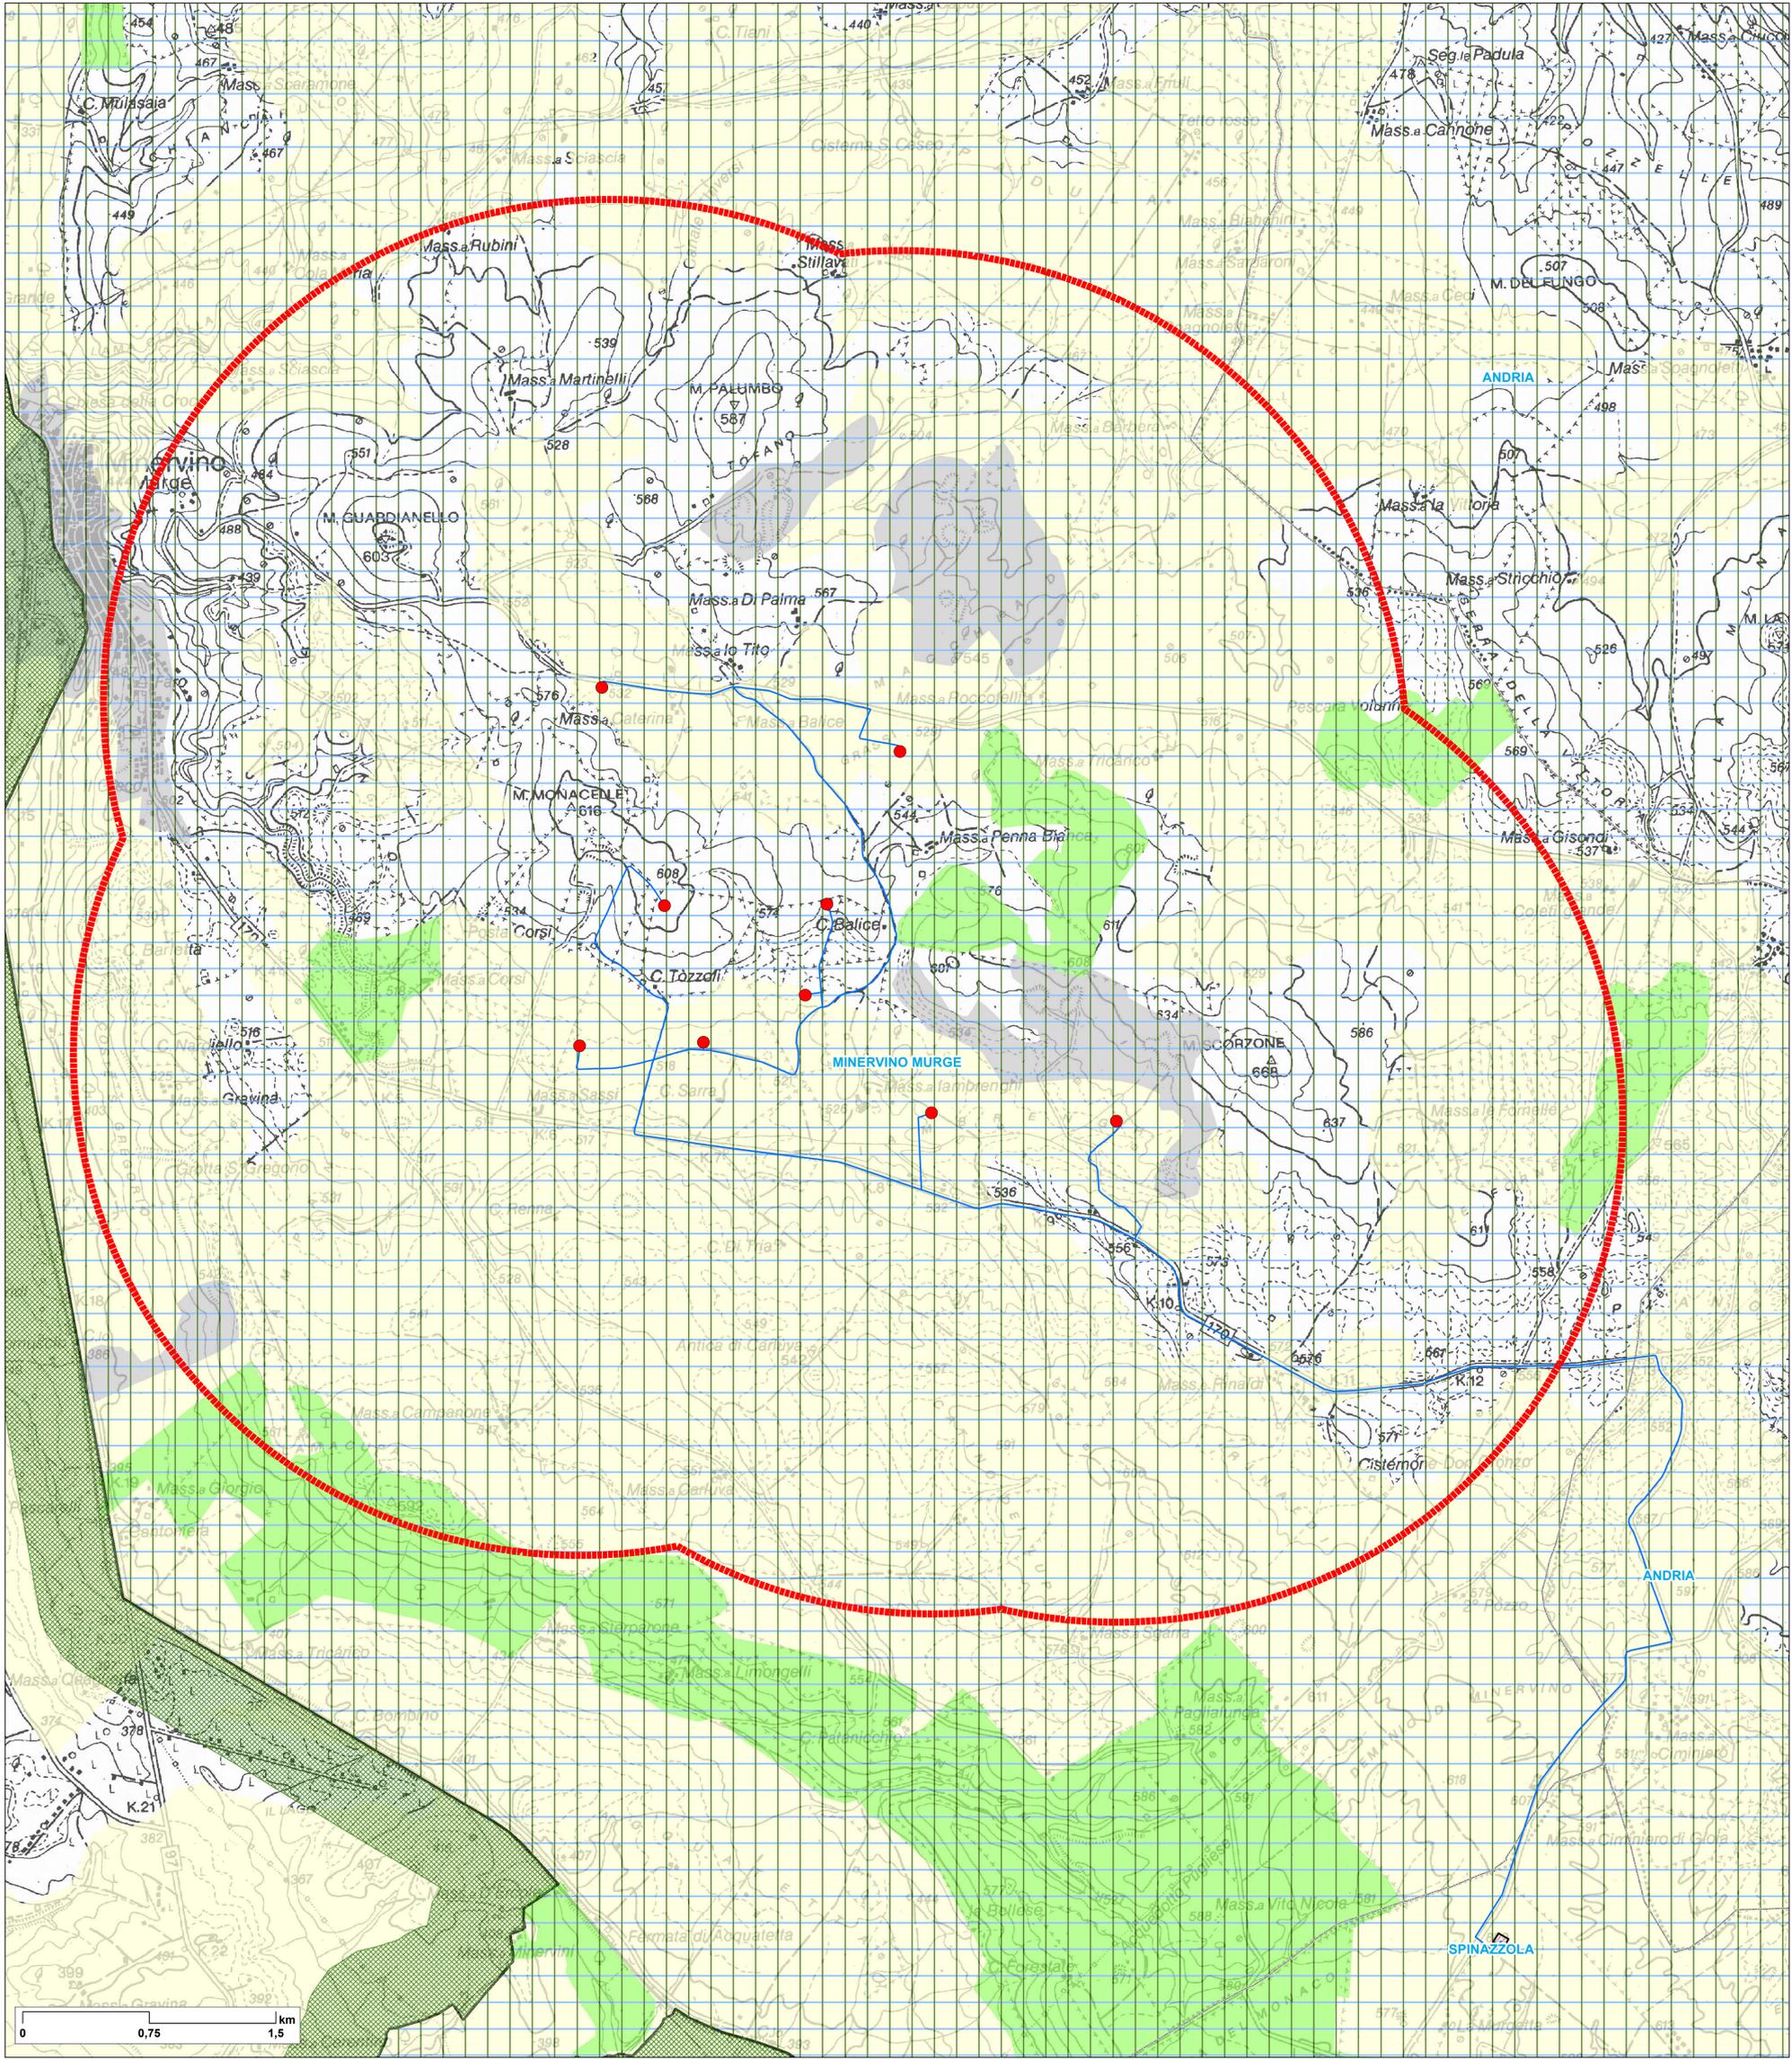

**Key map Scala 1:100.000**

