




Pianta della SSE - scala 1:200

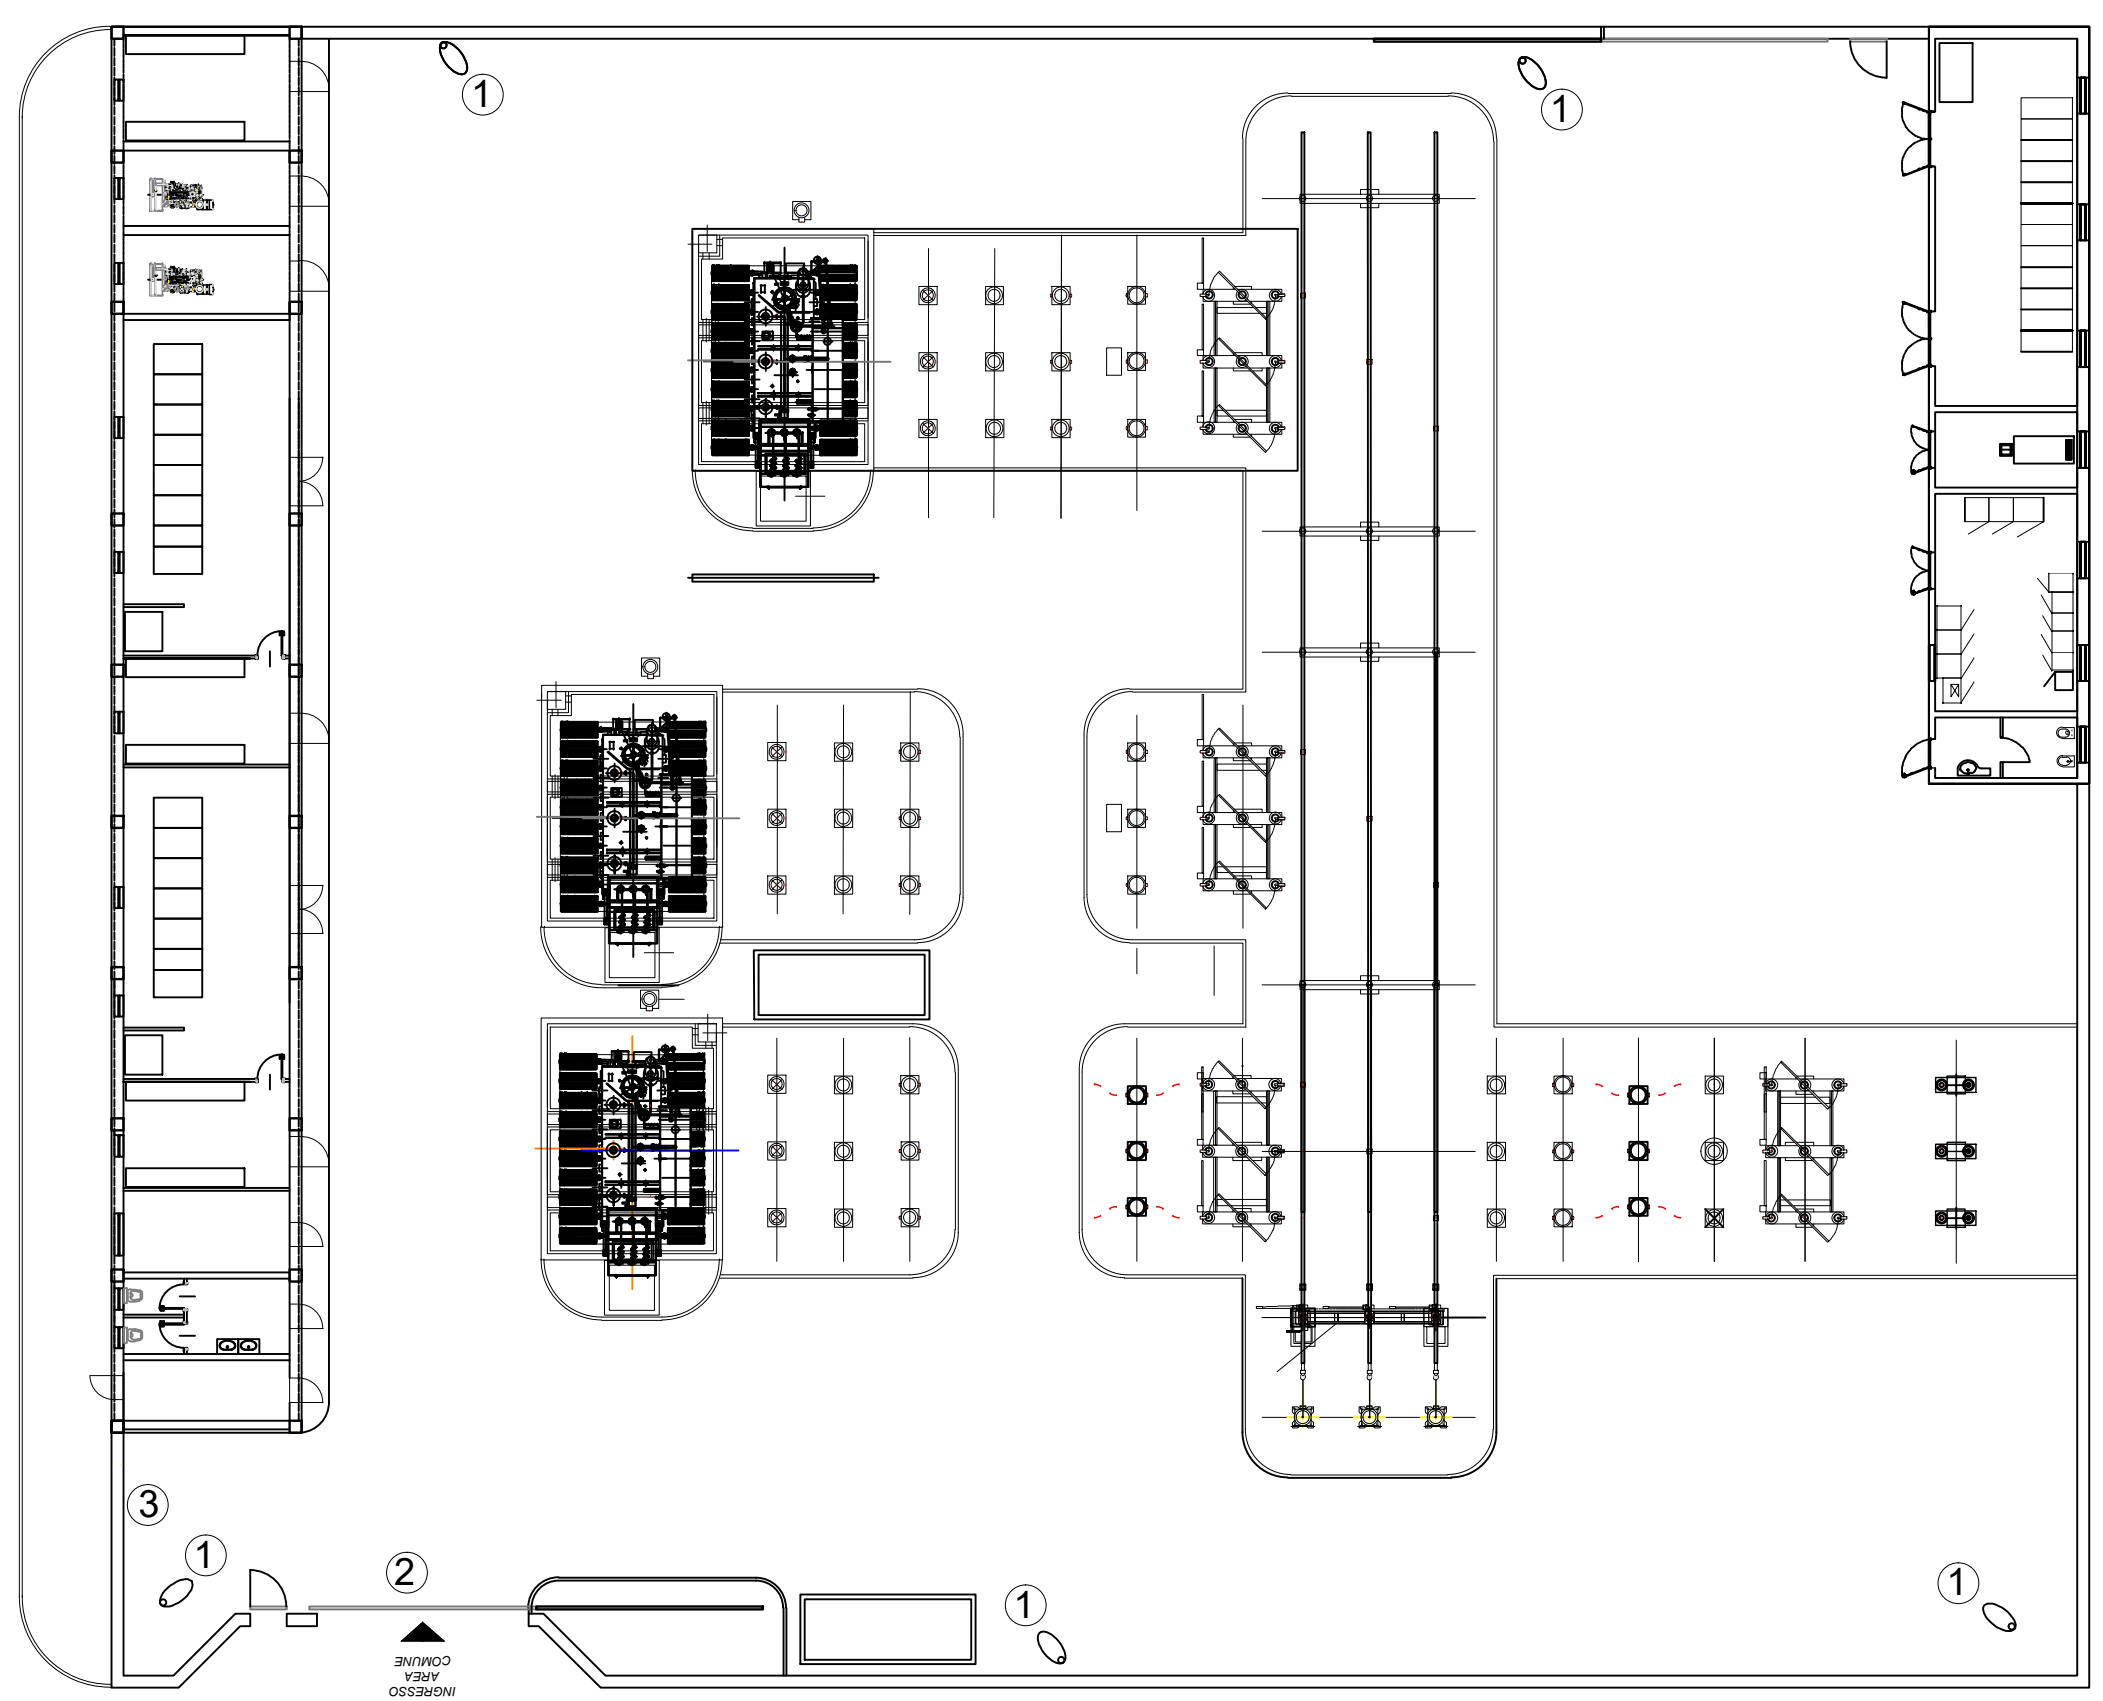

Particolare 1: Illuminazione e videosorveglianza - scala 1:50

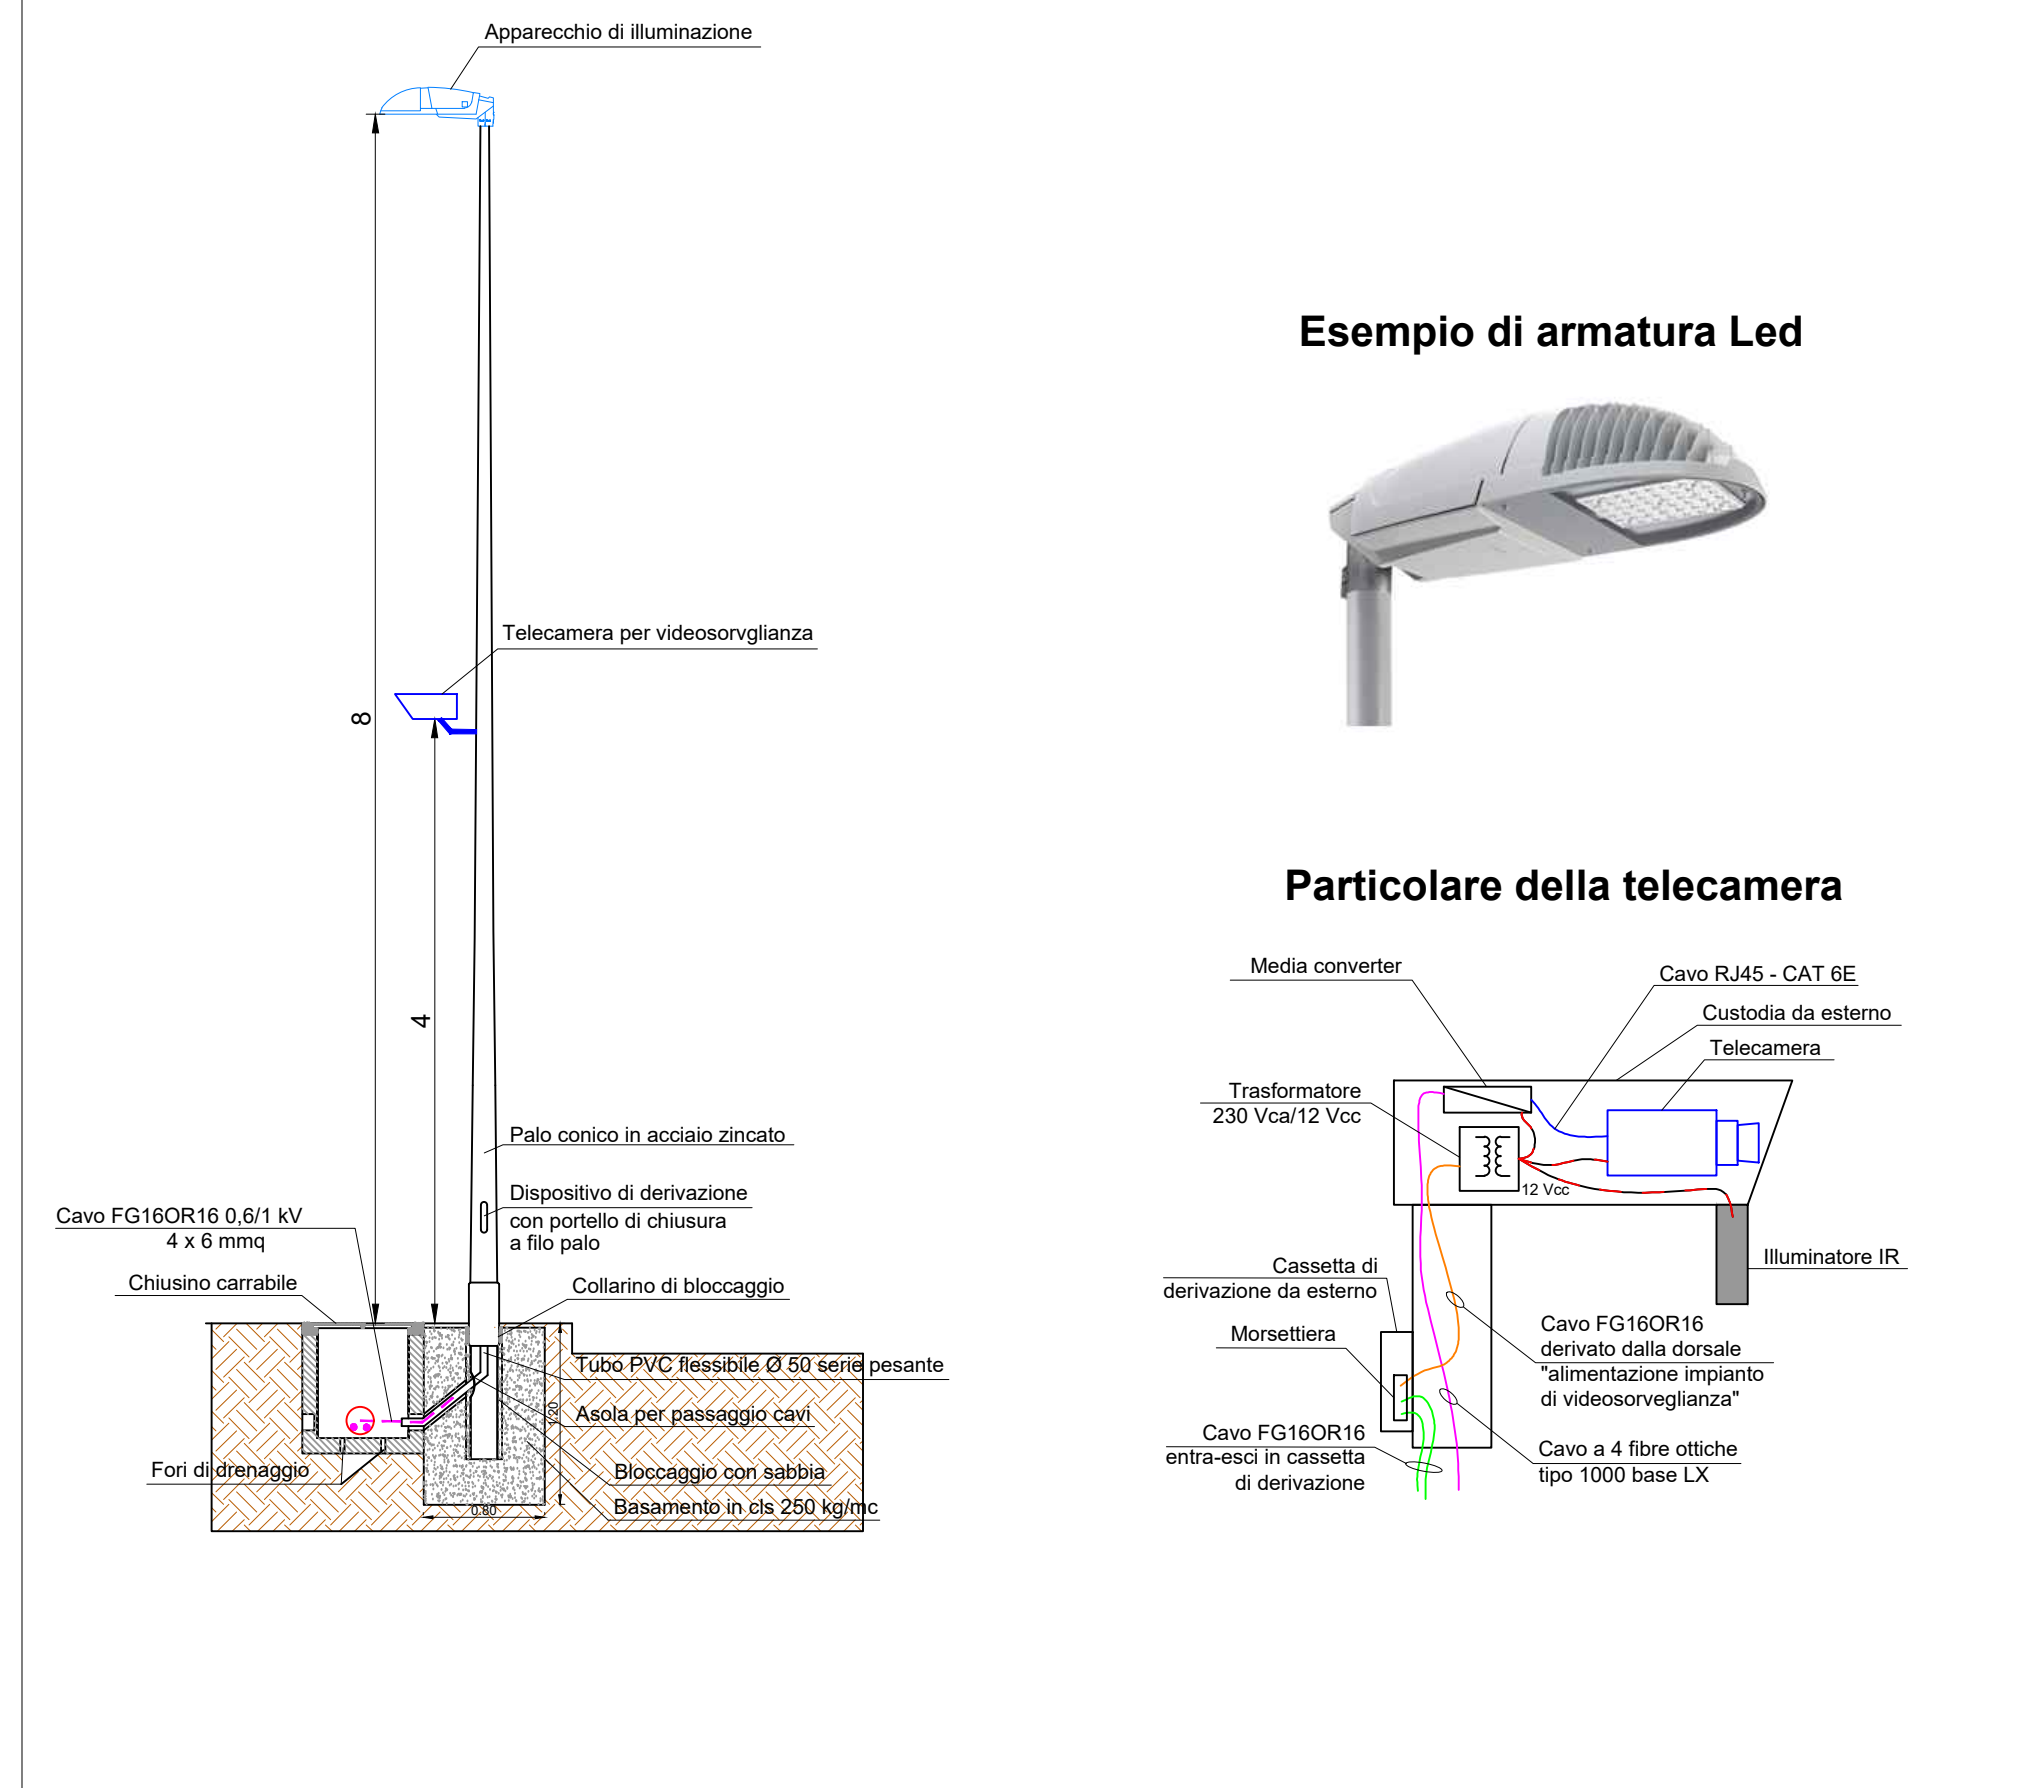

Particolare 2: Cancello carrabile e recinzione - scala 1:50

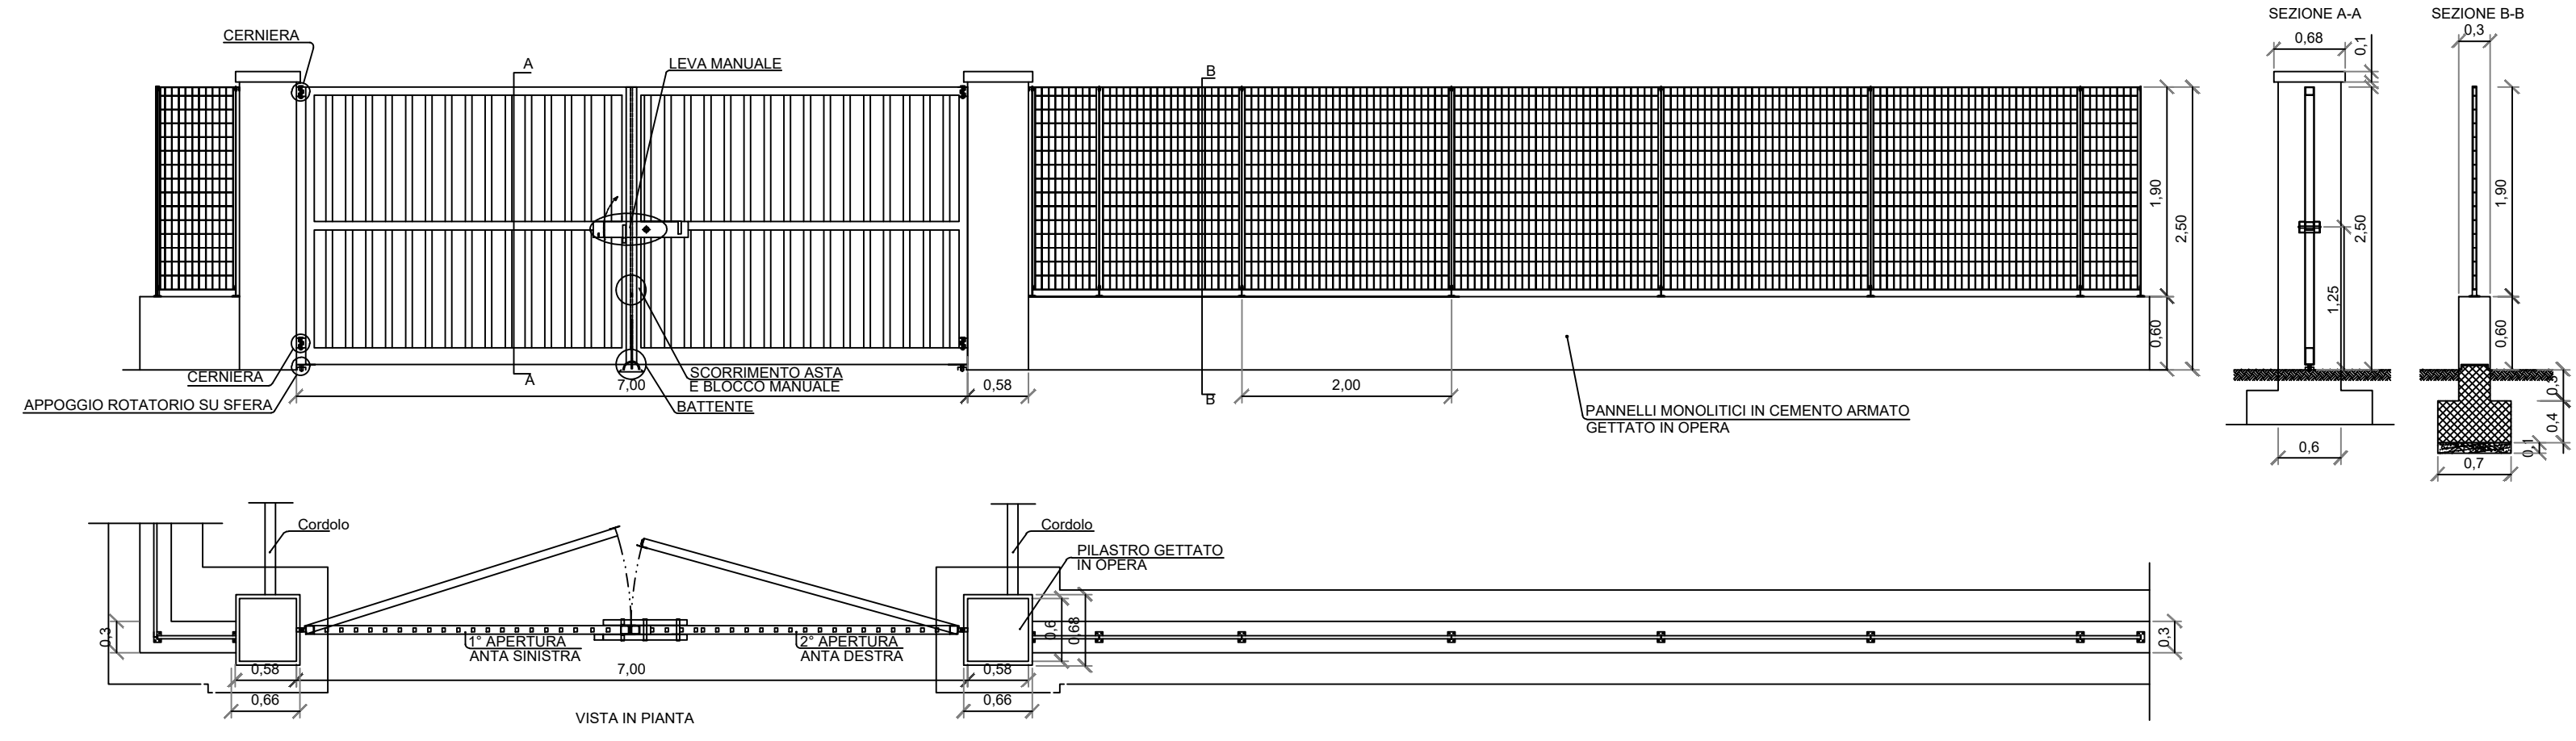

REGIONE PUGLIA
 Provincia di BT
 (Barletta - Andria - Trani)
 TRINITAPOLI, SAN FERDINANDO DI PUGLIA

OGGETTO PROGETTO PER LA COSTRUZIONE ED ESERCIZIO DI UN PARCO EOLICO DELLA POTENZA DI 129,6 MW E RELATIVE OPERE DI CONNESSIONE NEI COMUNI DI TRINITAPOLI (BT), SAN FERDINANDO DI PUGLIA (BT) E CERIGNOLA (FG)

PROponente **GREEN ENERGY 2 S.R.L.**
 Corso Europa 13, 20122 Milano (MI)
 C.F./P.IVA: 12767800969
 email: green.energy2.srl@legalmail.it

SVILUPPO **VALLEVERDE ENERGIA S.R.L.**
 Via Foggia 174, 85025 Mottoli (PZ)
 C.F./P.IVA: 02118670761
 email: info@valleverde-energia.it
 PEC: valleverde.energia@pec.it

INGEGNERIA **PHEEDRA S.r.l.**, Via Lago di Nemi, 90
 74121 - Taranto
 Tel. 099.7722302 - Fax 099.9870285
 e-mail: info@pheedra.it
 web: www.pheedra.it

ORDINE INGEGNERI PROVINCIA TARANTO
Sezione A
 Dott. Ing. **MICOLUCCI Angelo** Settore: Civile Ambientale
 n° 1851 Industriale Informazione

01	MAGGIO 2024	PRIMA EMISSIONE	MS	AM	VS
REV	DATA	ATTIVITA'	REDATTO	VERIFICATO	APROVATO

PARTICOLARI COSTRUTTIVI
 Illuminazione, videosorveglianza, recinzione, cancello carrabile e cancello pedonale

FORMATO	SCALA	CODICE DOCUMENTO					NOME FILE	FOGLI
A1	varie	SOC.	DISC.	TIPO DOC.	PROG.	REV.	TNV-CIV-TAV-013e_00	1