
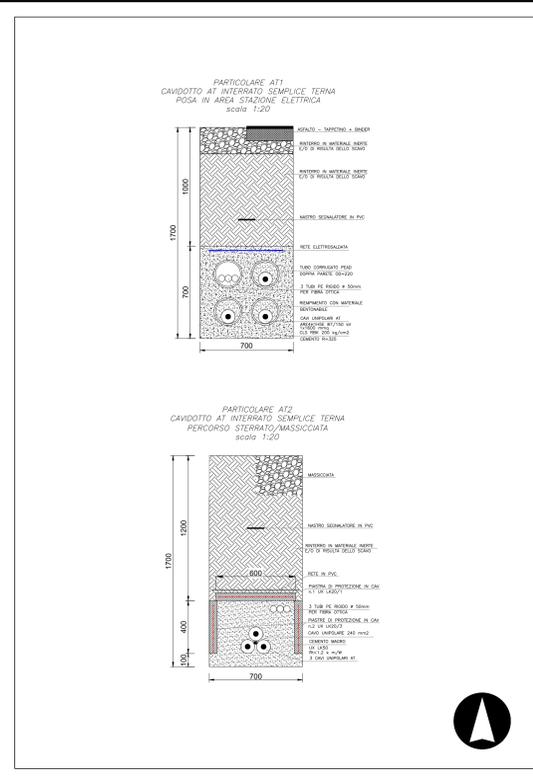


- OPERE DI UTENZA ALTRI PRODUTTORI
- OPERE DI UTENZA GREEN ENERGY 2 S.R.L.
- OPERE DI UTENZA COMUNI AI PRODUTTORI
- FABBRICATO ALTRI PRODUTTORI

LEGENDA DISPOSITIVI ELETTROMECCANICI A.T.

| pos. | Descrizione                                | pos. | Descrizione   |
|------|--|------|---|
| 1    | Sezionatore tripolare orizzontale          | 7    | Trasformatore di potenza trifase 30/150 kV                                    |
| 2    | Trasformatore di tensione induttivo 150 kV | 8    | M.A.T. neutro   |
| 3    | Elemento tripolare sbarra con sostegno     | 9    | Arrivo cavi MT  |
| 4    | Interruttore tripolare 150 kV              | 10   | Sezionatore tripolare orizzontale con lame di terra                           |
| 5    | Trasformatore di corrente 150 kV           | 11   | Trasformatore di tensione capacitivo 150 kV                                   |
| 6    | Scaricatore di tensione 150 kV             | 12   | Terminali cavi AT e Scaricatori AT  |
| 13   | Vasca acqua per VV.FF                      | 14   | Sezionatore tripolare con lame di messa a terra sbarre 150 kV-comando manuale |
| 15   | Vasca raccolta olio                        | 16   | Parete divisoria resistente al fuoco con prestazione non inferiore ad EI 60   |

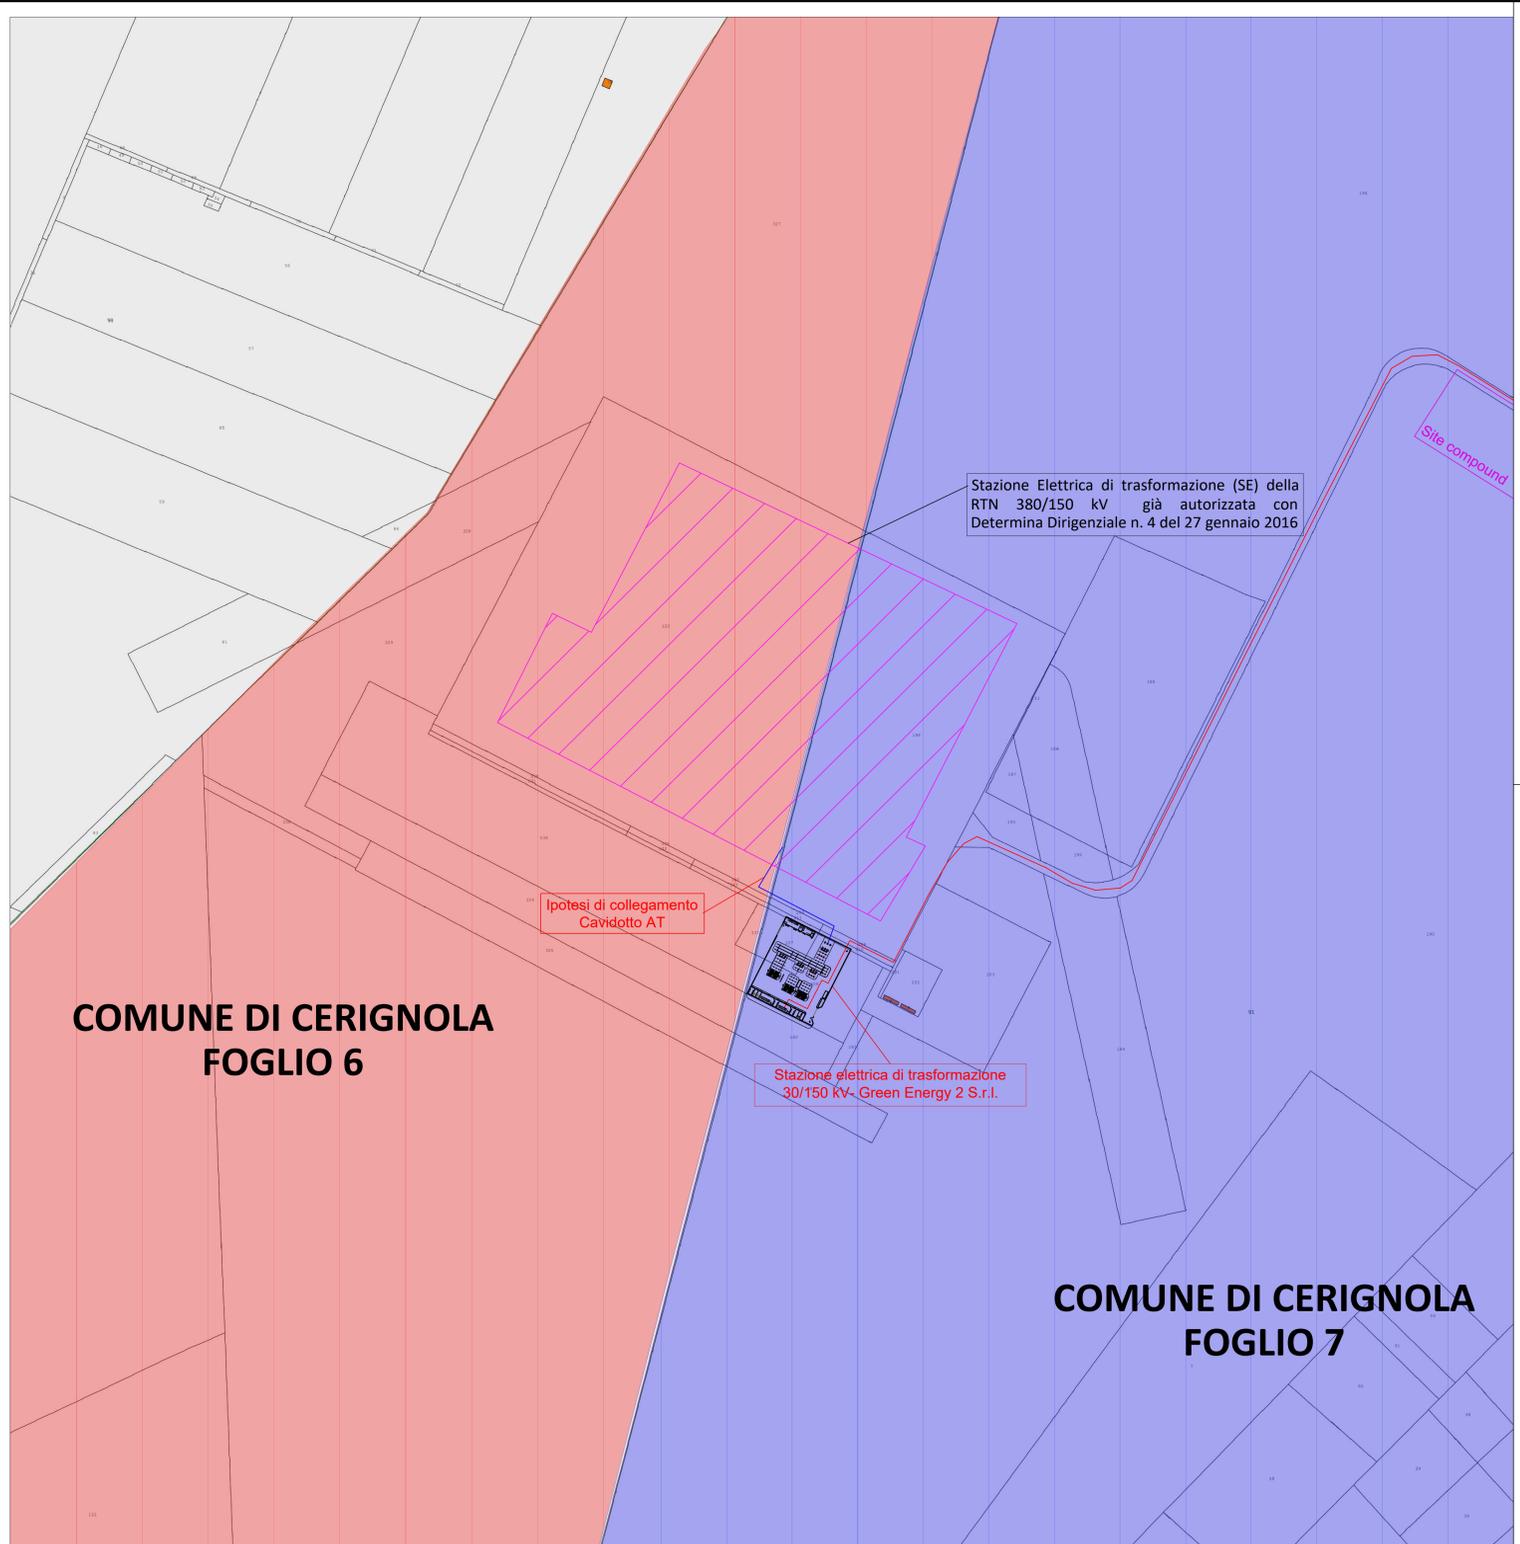

**REGIONE PUGLIA**  
Provincia di BT  
(Barletta - Andria - Trani)  
TRINITAPOLI, SAN FERDINANDO DI PUGLIA

OGGETTO: PROGETTO PER LA COSTRUZIONE ED ESERCIZIO DI UN PARCO EOLICO DELLA POTENZA DI 129,6 MW E RELATIVE OPERE DI CONNESSIONE NEI COMUNI DI TRINITAPOLI (BT), SAN FERDINANDO DI PUGLIA (BT) E CERIGNOLA (FG)

PROFONDIAMENTE: **Aer Soléir** GREEN ENERGY 2 S.R.L.  
C.F./P.IVA: 15787800859  
email: green.energy.2@regional.it

SVILUPPO: **VALLEVERDE ENERGIA S.R.L.**  
C.F./P.IVA: 0211807011  
email: info@valverdeenergia.it  
PEC: valverdeenergia@pec.it

INGEGNERIA: **PHEEDRA**  
Codice Comensale PHEEDRA\_24\_06\_00\_TNV  
PHEEDRA S.p.A. Via Lago di Nemi, 90  
04121 - Taranto  
Tel. 0834 772202 - Fax 083 9870285  
e-mail: info@pheedra.it  
web: www.pheedra.it  
Direttore Tecnico Ing. Angelo Micolucci

ORDINE INGEGNERI PROVINCIA TARANTO  
Sezione A  
Data: 18/01/2024  
Dott. Ing. MICOLUCCI Angelo  
n° 1851

00 Febbraio 2024 PRIMA EMISSIONE MS AM VS  
REV DATA ATTIVITA' REDATTO VERIFICATO APPROVATO

OGGETTO DELL'ELABORATO: PARTICOLARE DI CONNESSIONE ALLA SE

| FORMATO | SCALA  | CODICE DOCUMENTO | NOME FILE          | FOGLI |
|---------|--------|------------------|--------------------|-------|
| A1      | 1:2000 | 014_00           | TNV-CIV-TAV-014_00 | 1     |