

### LEGENDA

**PIANO DI ASSETTO IDROGEOLOGICO**

**Pericolosità Geomorfologica**


- media e moderata (PG1)
- elevata (PG2)
- elevata (PG3)

**Pericolosità Idraulica**

- bassa (BP)
- media (MP)
- alta (AP)

### Interventi in progetto

- Aerogeneratori
- Area spazzata
- Piazzole
- Cavidotto MT
- Cavidotto AT
- Site Compounds
- SSE condivisa
- SE Foggia-Palo del Colle

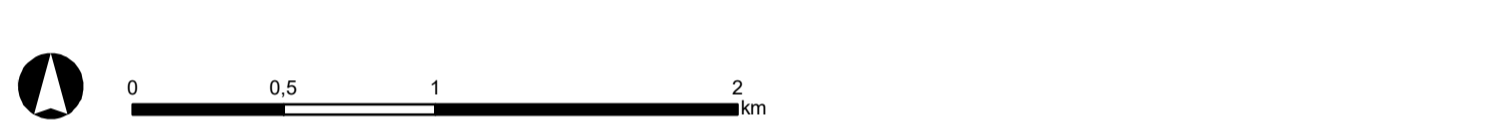

**REGIONE PUGLIA**  
 Provincia di BT  
 (Barletta - Andria - Trani)  
 TRINITAPOLI, SAN FERDINANDO DI PUGLIA

**OGGETTO** PROGETTO PER LA COSTRUZIONE ED ESERCIZIO DI UN PARCO EOLICO DELLA POTENZA DI 129,6 MW E RELATIVE OPERE DI CONNESSIONE NEI COMUNI DI TRINITAPOLI (BT), SAN FERDINANDO DI PUGLIA (BT) E CERIGNOLA (FG)

**PROPRONENTE** **GREEN ENERGY 2 S.R.L.**  
 Coreo Europa 13, 20122 Milano (MI)  
 C.F./P.IVA: 1276780069  
 email: green.energy2 srl@legalmail.it

**SVILUPPO** **VALLEVERDE ENERGIA S.R.L.**  
 Via Foggia 174, 86025 Mottoli (FG)  
 C.F./P.IVA: 02118870761  
 email: info@valleverde-energia.it  
 PEC: valleverde.energia@pec.it

**INGEGNERIA** **PHEEDRA** S.p.A. Via Lago di Nemi, 90  
 74121 - Taranto  
 Tel. 099.7722302 - Fax 099.9870285  
 e-mail: info@pheedra.it  
 web: www.pheedra.it

Consulente esterno:  
 Direttore Tecnico Ing. Angelo Micolucci  
**ORDINE INGEGNERI PROVINCIA TARANTO**  
 Det. Ing. **MICOLUCCI Angelo** Sezione A  
 n° 1851 Settore: Civile Ambientale Industriale Informazione

01	MAGGIO 2024	PRIMA EMISSIONE	MS	AM	VS
REV	DATA	ATTIVITA'	REDATTO	VERIFICATO	APROVATO

**OGGETTO DELL'LABORATORIO** INQUADRAMENTO SUL PIANO DI ASSETTO IDROGEOLOGICO ADB PUGLIA

FORMATO	SCALA	CODICE DOCUMENTO			NOME FILE	FOGLI
SOC.	DISC.	TIPO DOC.	PROL.	REV.		
A1	1:25.000	TNV	AMB	TAV	057	00