




COMMISSARIO DELEGATO PER L'EMERGENZA
 DETERMINATASI NEL SETTORE DEL TRAFFICO E DELLA MOBILITÀ NEL
 TERRITORIO DELLE PROVINCE DI TREVISO E VICENZA


SUPERSTRADA A PEDAGGIO PEDEMONTANA VENETA

CONCESSIONARIO		PROGETTISTA																										
 SPV srl Via Inverio, 24/A 10146 Torino		Società di progetto ai sensi dell'art. 156 D.LGS 163/06 subentrato all'ATI Consorzio Stabile fra le Imprese:    SIPAL S.p.A. Via Inverio, 24/A 10146 Torino																										
RESPONSABILE PROGETTAZIONE	RESPONSABILE INTEGRAZIONE PRESTAZIONI SPECIALISTICHE	SUPPORTO ALLA PROGETTAZIONE DELL'INFRASTRUTTURA E DELLE OPERE CIVILI																										
 ORDINE DEGLI INGEGNERI DELLA PROVINCIA DI CUNEO 1211 <i>Dott. Ing. Claudio Dogliani</i>	 ORDINE DEGLI INGEGNERI DELLA PROVINCIA DI TORINO Dott. Ing. GEORGIOS KALAMARAS n° 8178 H	 ORDINE INGEGNERI PROVINCIA TARANTO Dott. Ing. TURSO Adriano n° 1400 Sezione A Settore: Civile Ambientale Industriale Informazione																										
COORDINATORE PER LA SICUREZZA IN FASE DI PROGETTAZIONE	GEOLOGO																											
 ORDINE DEGLI ARCHITETTI DELLA PROVINCIA DI TORINO Arch. Roberto BONOMI n. 3101	 ORDINE DEI GEOLOGI DEL PIEMONTE ALESSIO Carlo - N° 255 -																											
N. Progr. _____ Cartella N. _____	PROGETTO DEFINITIVO (C.U.P. H51B03000050009)		LOTTO 3 - TRATTA "C" Dal Km. 74+075 a Km. 75+625																									
TITOLO ELABORATO:																												
PROGETTO DELL'INFRASTRUTTURA SISTEMAZIONE VIABILITA' INTERFERITA VIABILITA' di collegamento Viabilità Feltrina - S.P.100 Sezioni Trasversali - Asse 6																												
<table border="1"> <tr> <td>P</td><td>V</td><td>D</td><td>S</td><td>D</td><td>V</td><td>S</td><td>C</td><td>S</td><td>3</td><td>C</td><td>0</td><td>1</td><td>3</td><td>B</td><td>0</td><td>0</td><td>3</td><td>0</td><td>0</td><td>0</td><td>6</td><td>D</td><td>A</td><td>0</td> </tr> </table>			P	V	D	S	D	V	S	C	S	3	C	0	1	3	B	0	0	3	0	0	0	6	D	A	0	SCALA: 1:200
P	V	D	S	D	V	S	C	S	3	C	0	1	3	B	0	0	3	0	0	0	6	D	A	0				
REV.	DESCRIZIONE	REDATTO	DATA	VERIFICATO	DATA	APPROVATO	DATA																					
0	PRIMA EMISSIONE	CCI	24/03/2014	SIPAL	26/03/2014	SIS	28/03/2014																					
IL RESPONSABILE DEL PROCEDIMENTO:		IL COMMISSARIO:		<input type="checkbox"/> VALIDAZIONE:																								
Ing. Giuseppe FASIOL		Ing. Silvano VERNIZZI		PROTOCOLLO : _____																								
				DEL: _____																								

SEZIONE N.2
 PROG. 29.011
 QP = 94.031

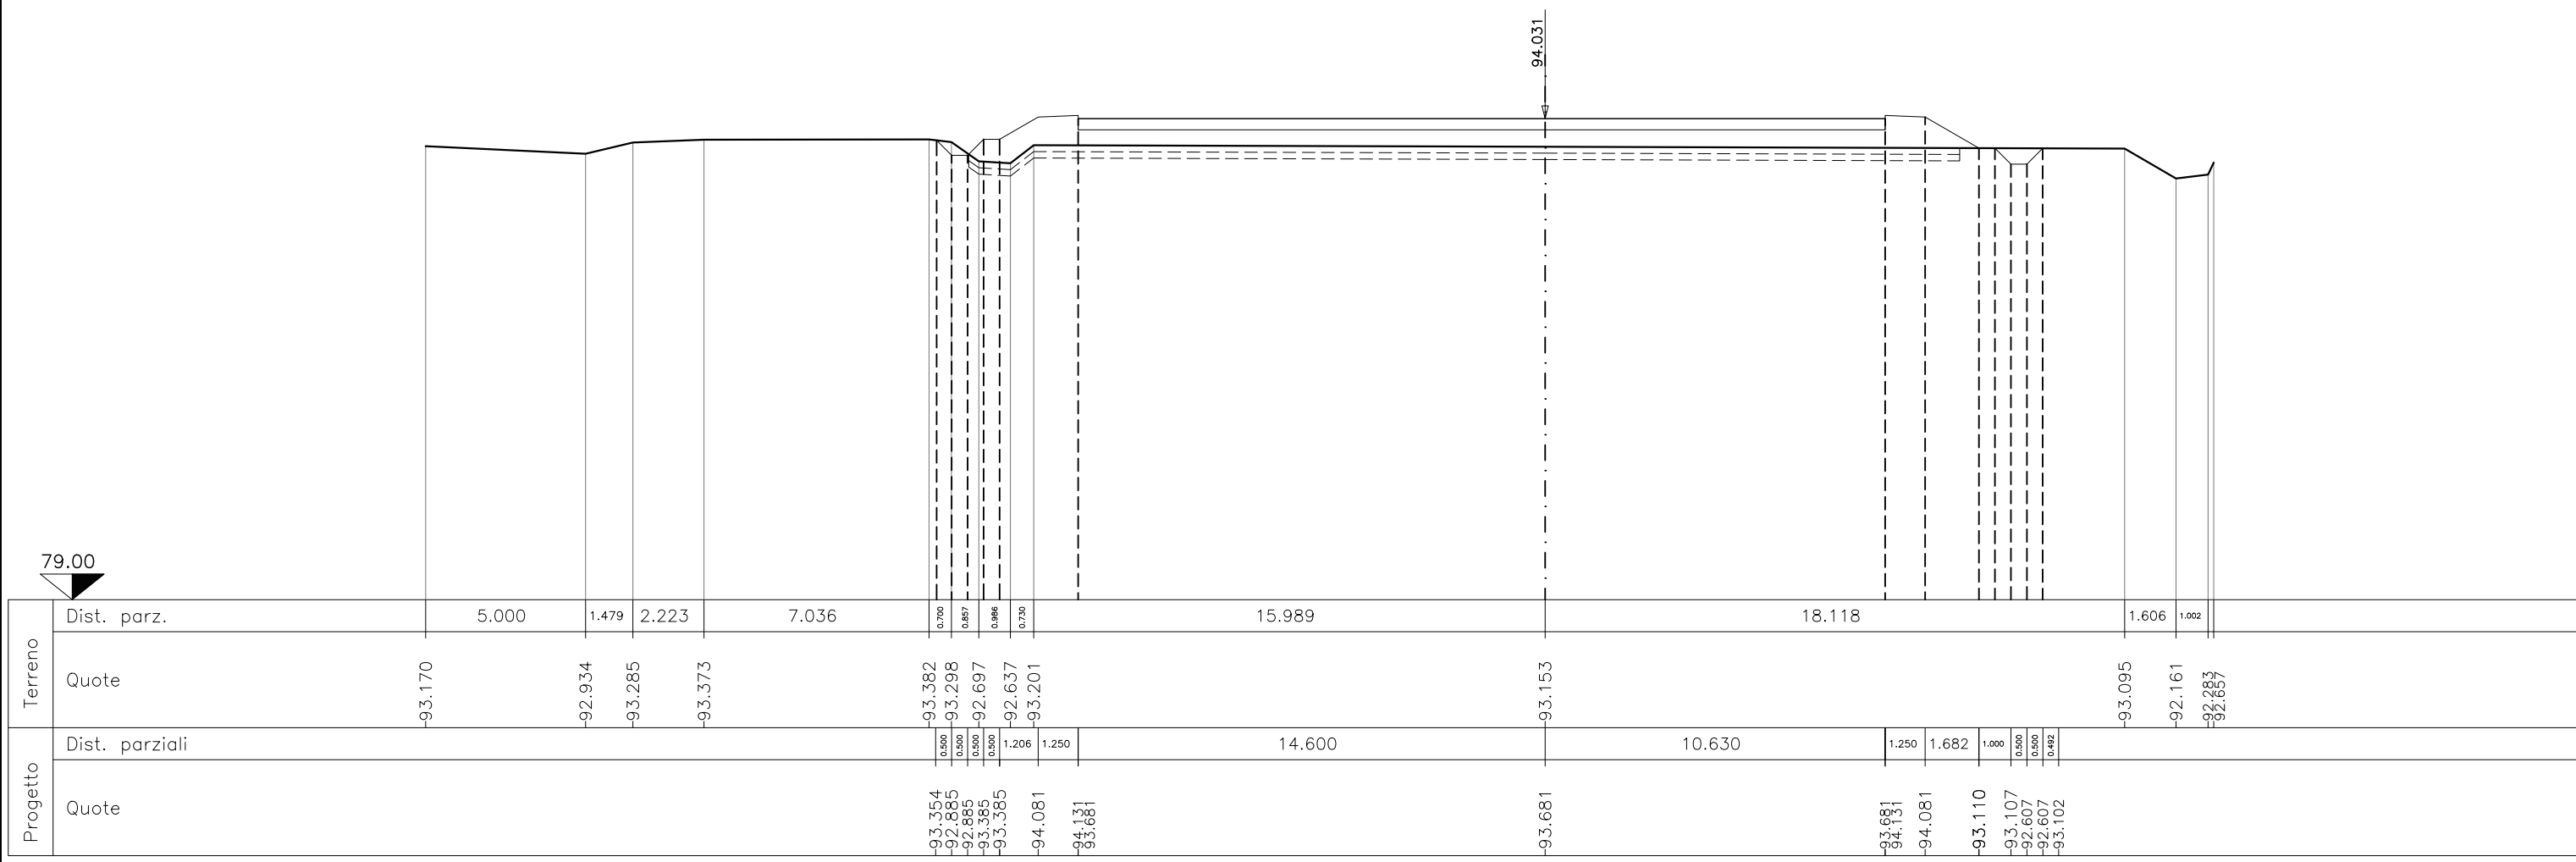


SEZIONE N.3
 PROG. 37.410
 QP = 93.905

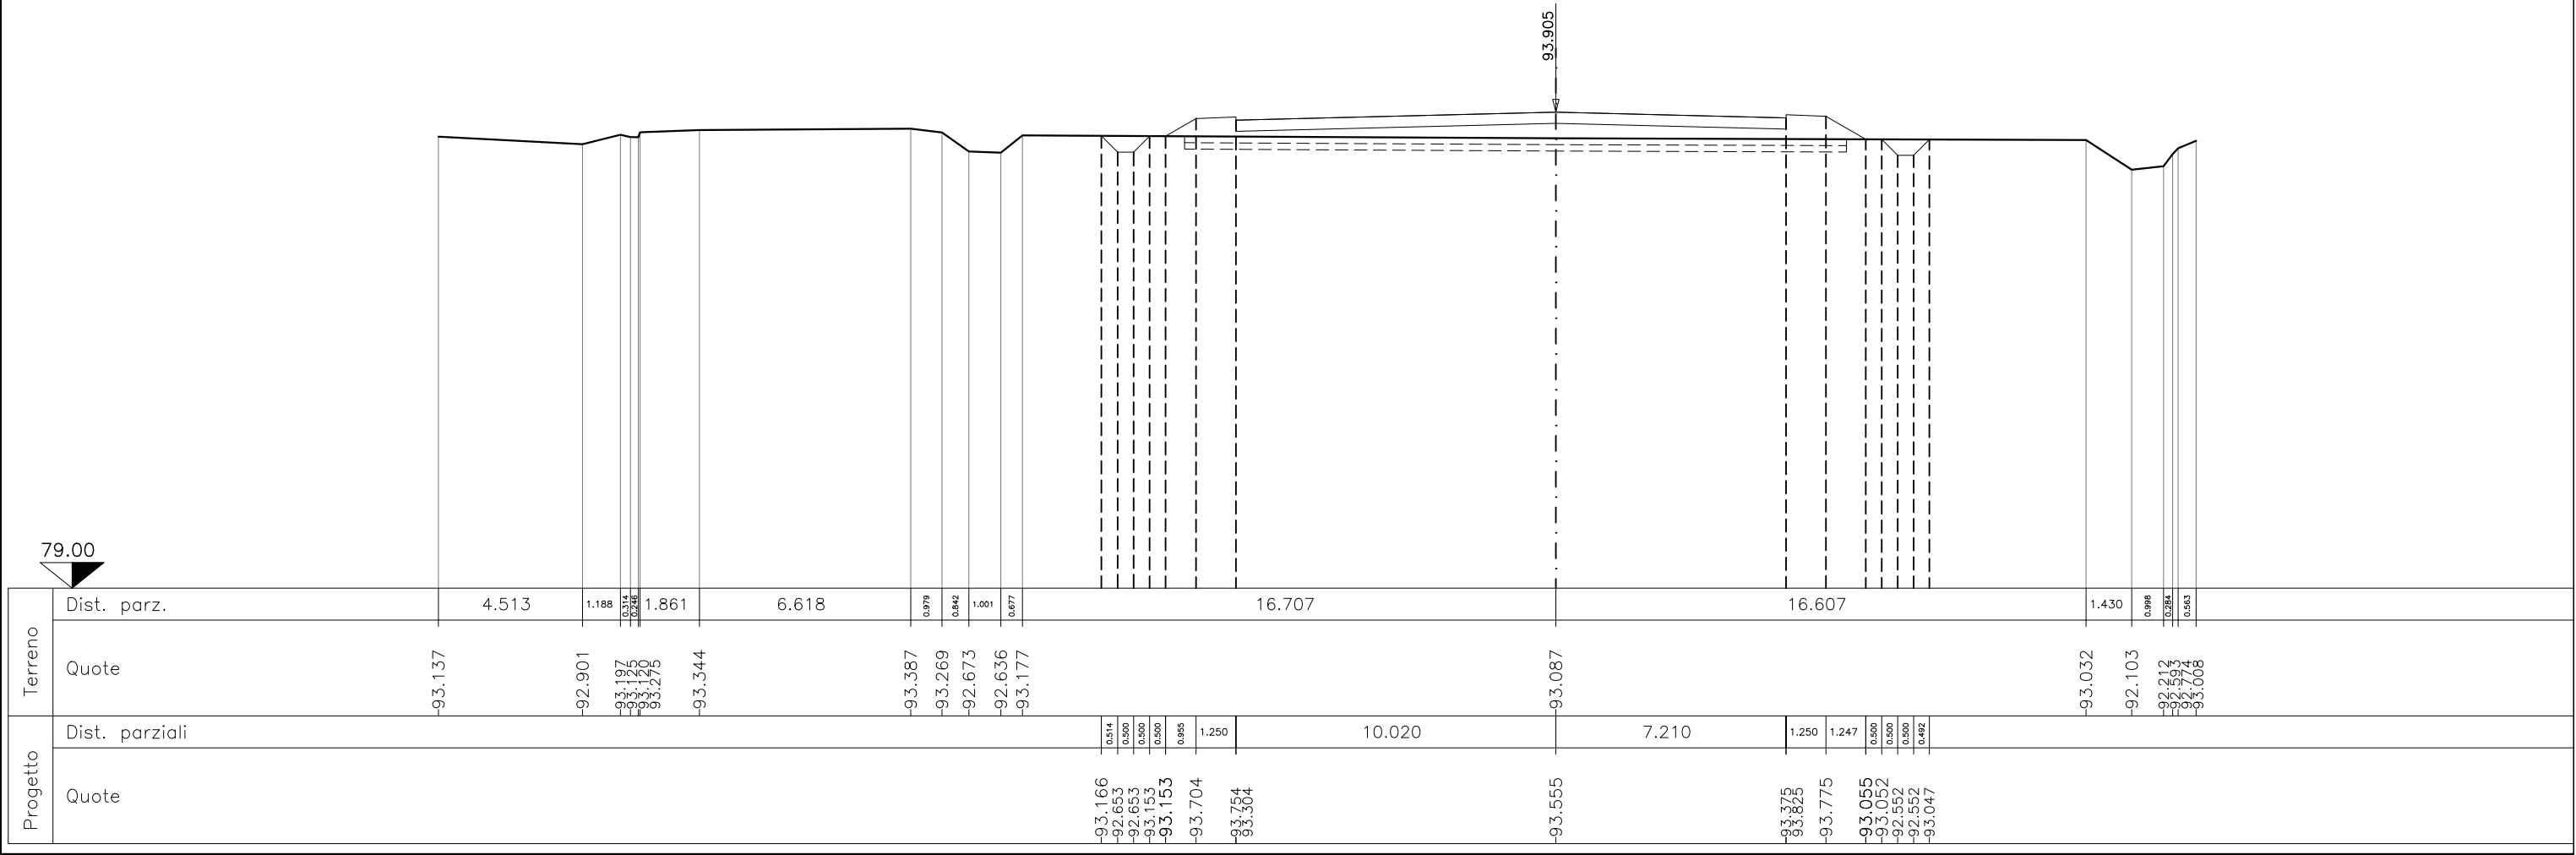


79.00

SEZIONE N.4
 PROG. 56.677
 QP = 93.616

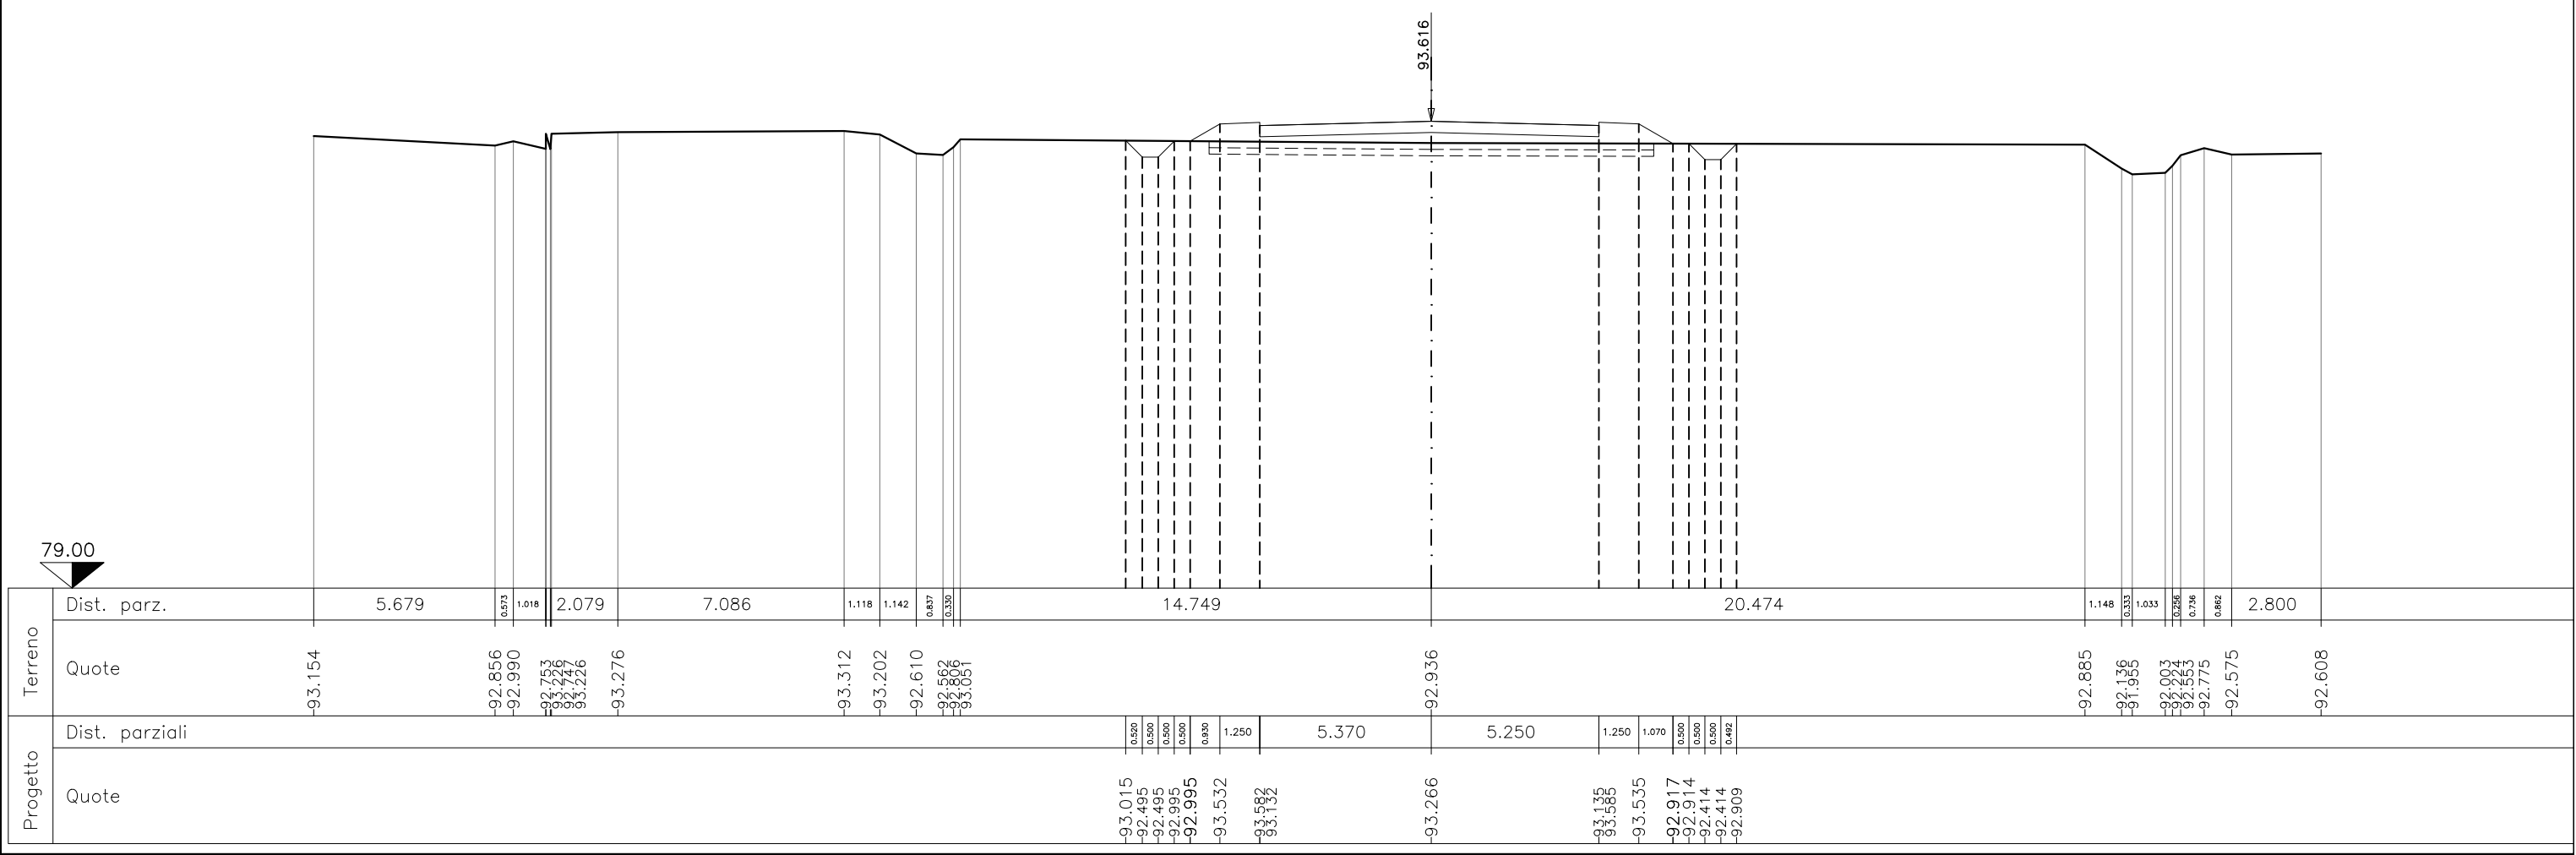


SEZIONE N.6
 PROG. 96.897
 QP = 93.013

ml 16.700 da sez.n. 5

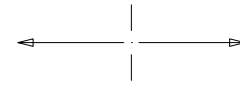

ml 15.000 a sez.n. 7

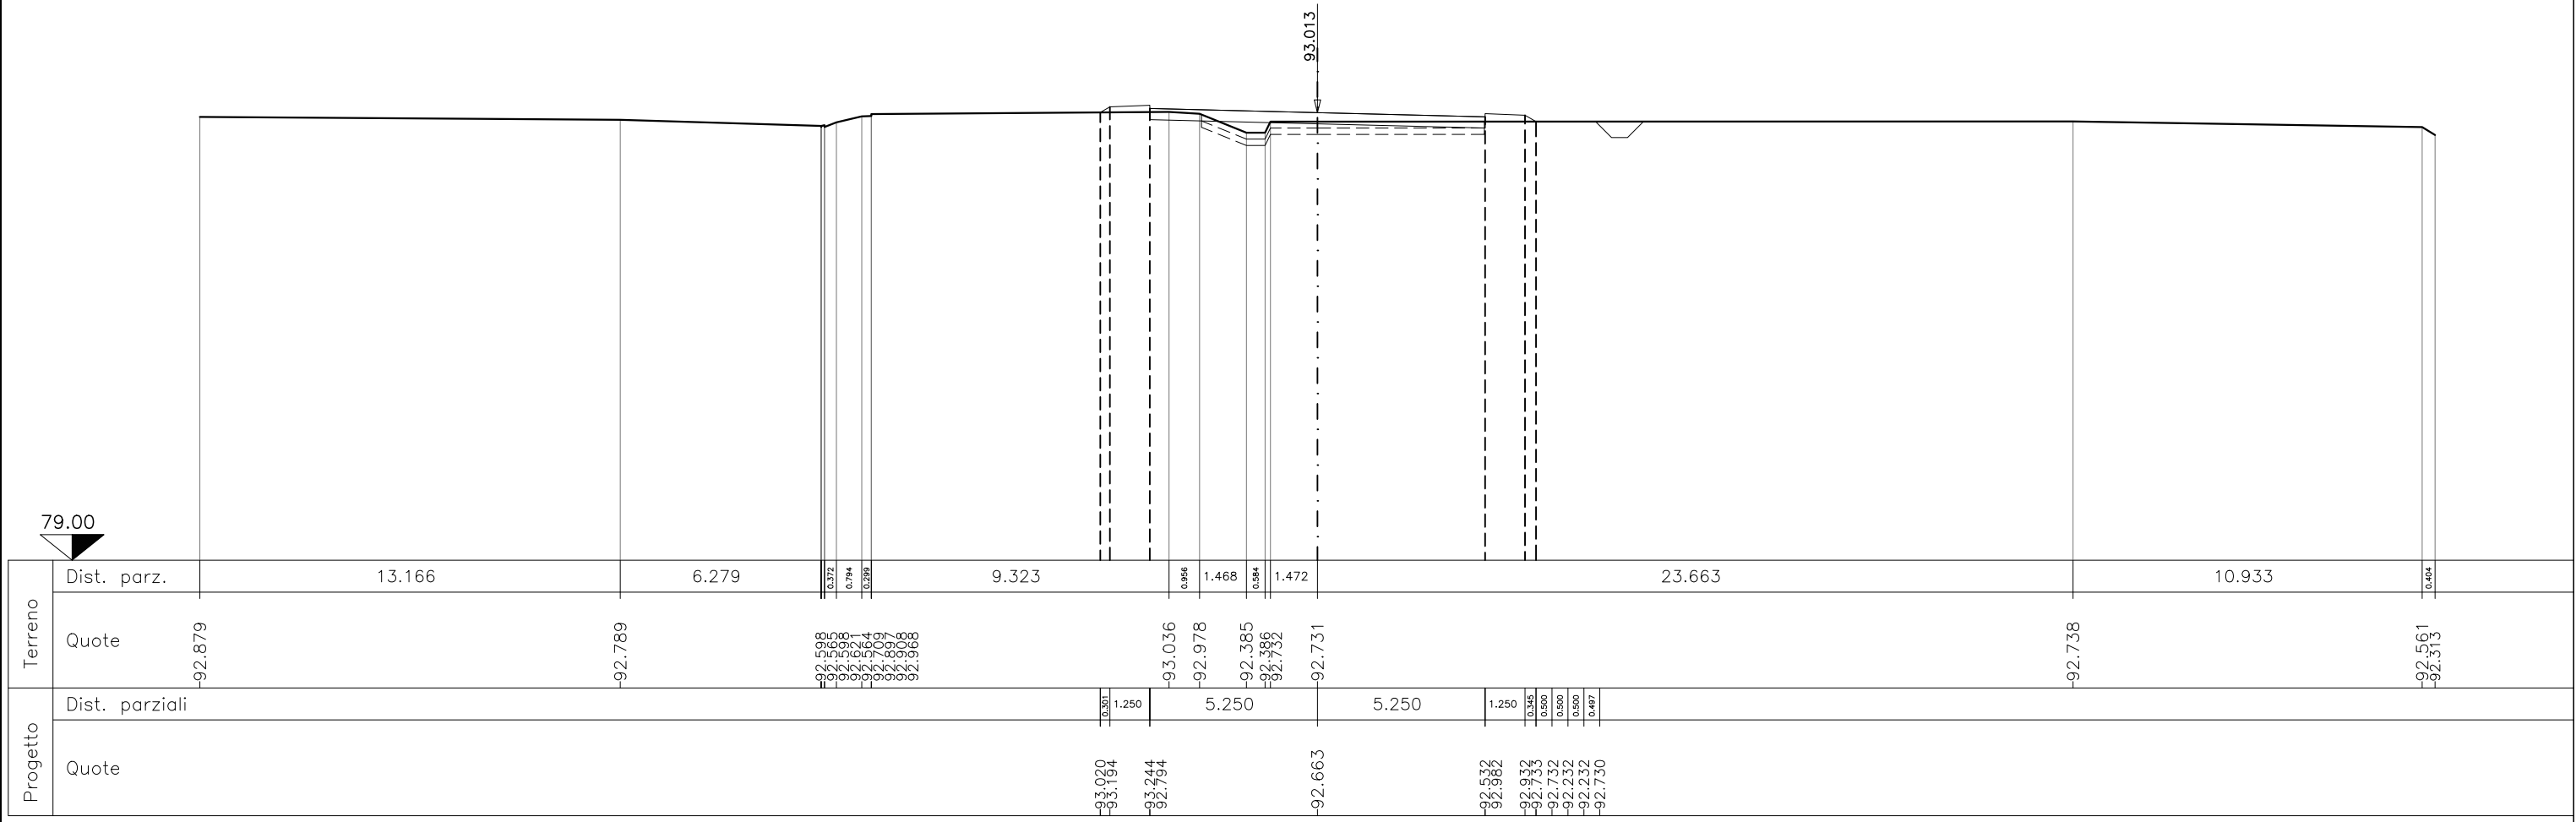


SEZIONE N.7
 PROG. 111.897
 QP = 92.793

ml 15.000 da sez.n. 6




ml 15.622 a sez.n. 8

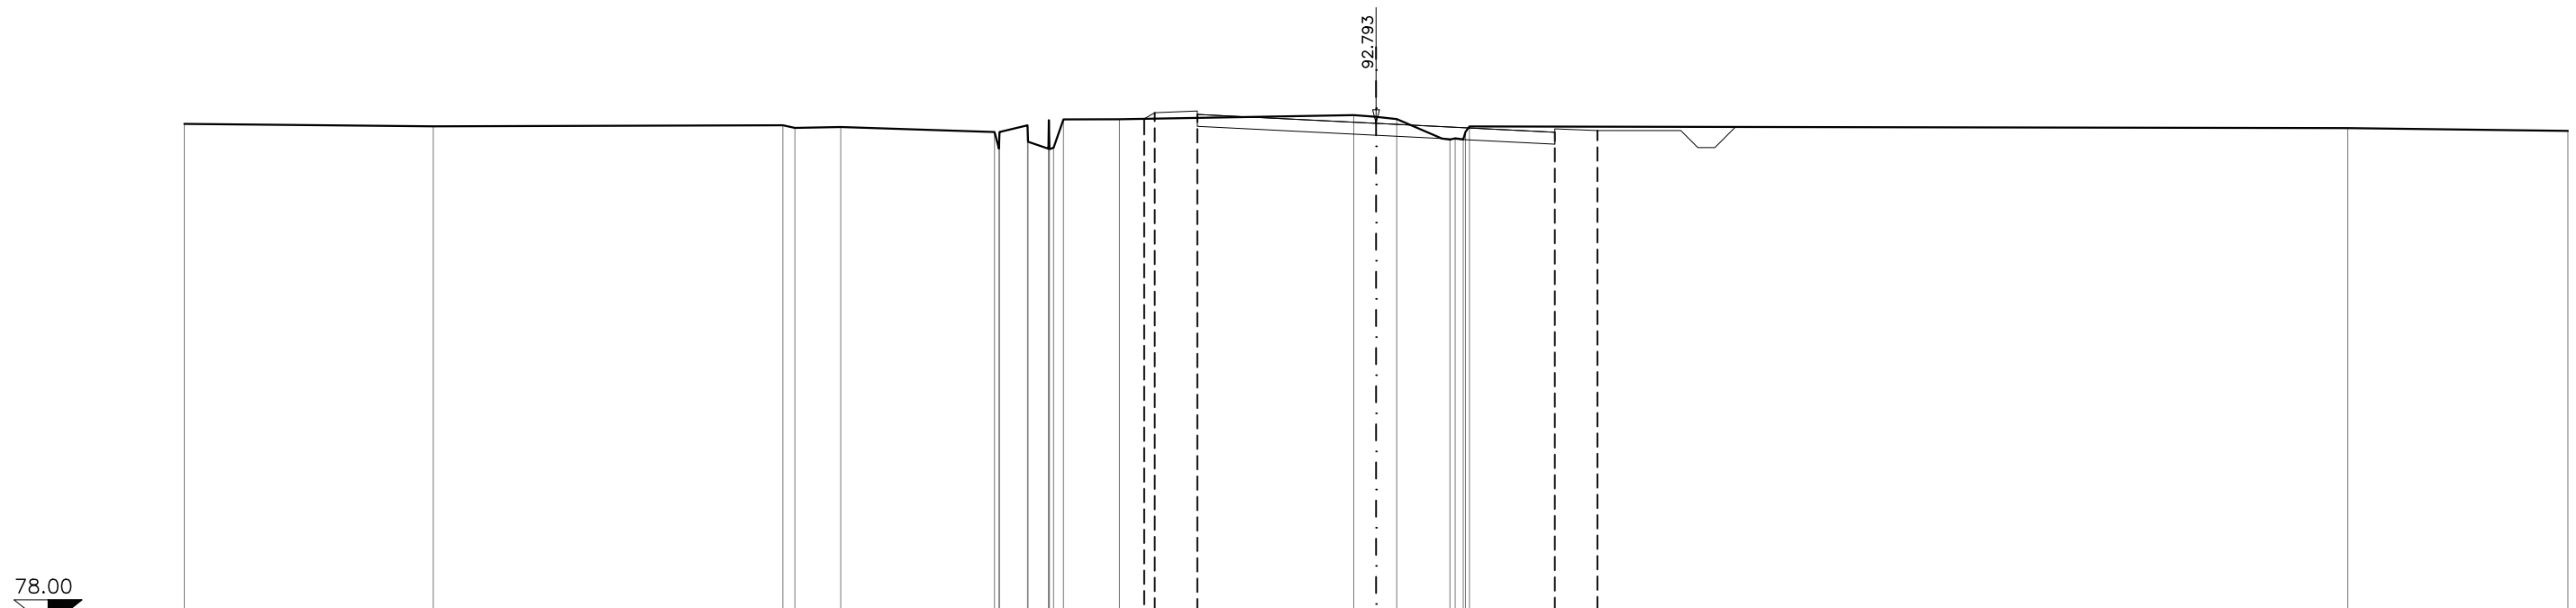

Terreno	Dist. parz.	7.312	10.267	0.384	1.345	4.516	0.823	0.899	0.790	1.644	6.882	0.655	0.607	1.326	25.795	6.463
	Quote	-92.777	-92.705	-92.736	-92.659	-92.685	-92.518	-92.520	-92.522	-92.524	-92.526	-92.528	-92.530	-92.532	-92.534	-92.536
Progetto	Dist. parziali									1.250	5.250			5.250	1.250	
	Quote						-92.706	-92.705				-92.443			-92.181	-92.631


SEZIONE N.8
 PROG. 127.519
 QP = 92.733

ml 15.622 da sez.n. 7 ← → ml 8.402 a sez.n. 9

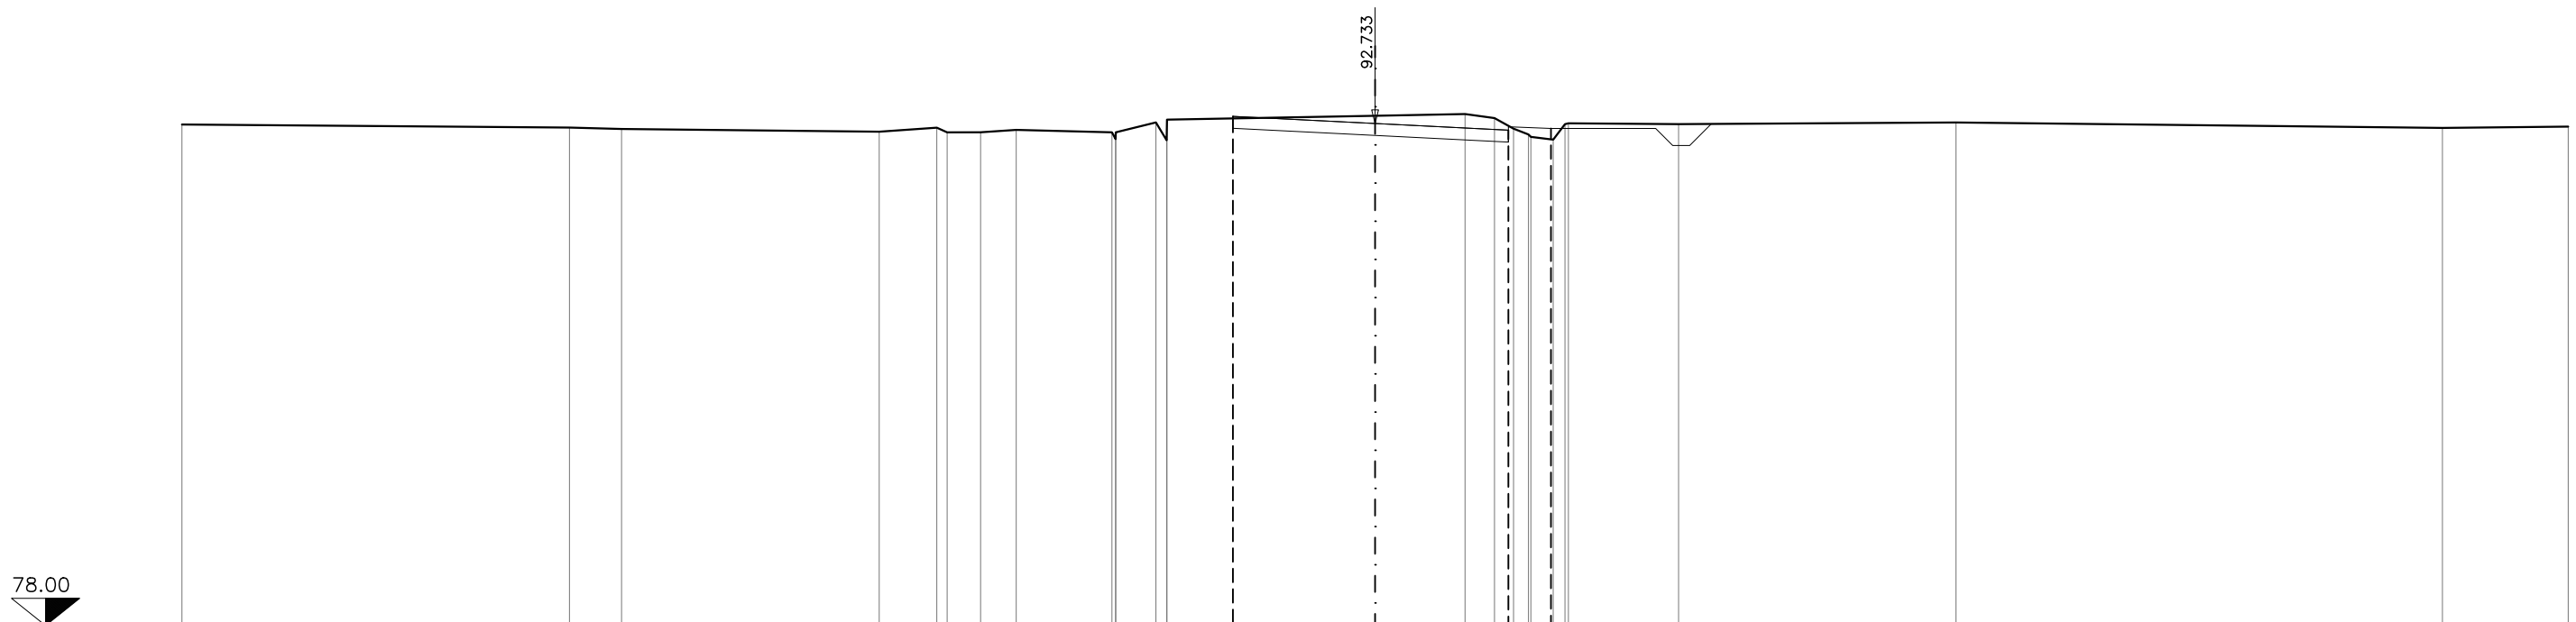

Terreno	Dist. parz.	11.368	1.528	7.558	1.689	0.304	0.981	1.045	2.808	1.177	0.314	6.104	2.639	0.884	0.559	0.437	0.685	0.345	3.232	8.138	14.269	3.690			
	Quote	-92.703	-92.613	-92.572	-92.492	-92.619	-92.475	-92.545	-92.474	-92.476	-92.474	-92.764	-92.241	-92.846	-92.959	-93.010	-92.891	-92.581	-92.340	-92.259	-92.713	-92.738	-92.714	-92.763	-92.603
Progetto	Dist. parziali											4.170	3.910	1.250											
	Quote											-92.882	-92.592	-92.383			92.187	-92.637	-92.587						

SEZIONE N.9
 PROG. 135.921
 QP = 92.796

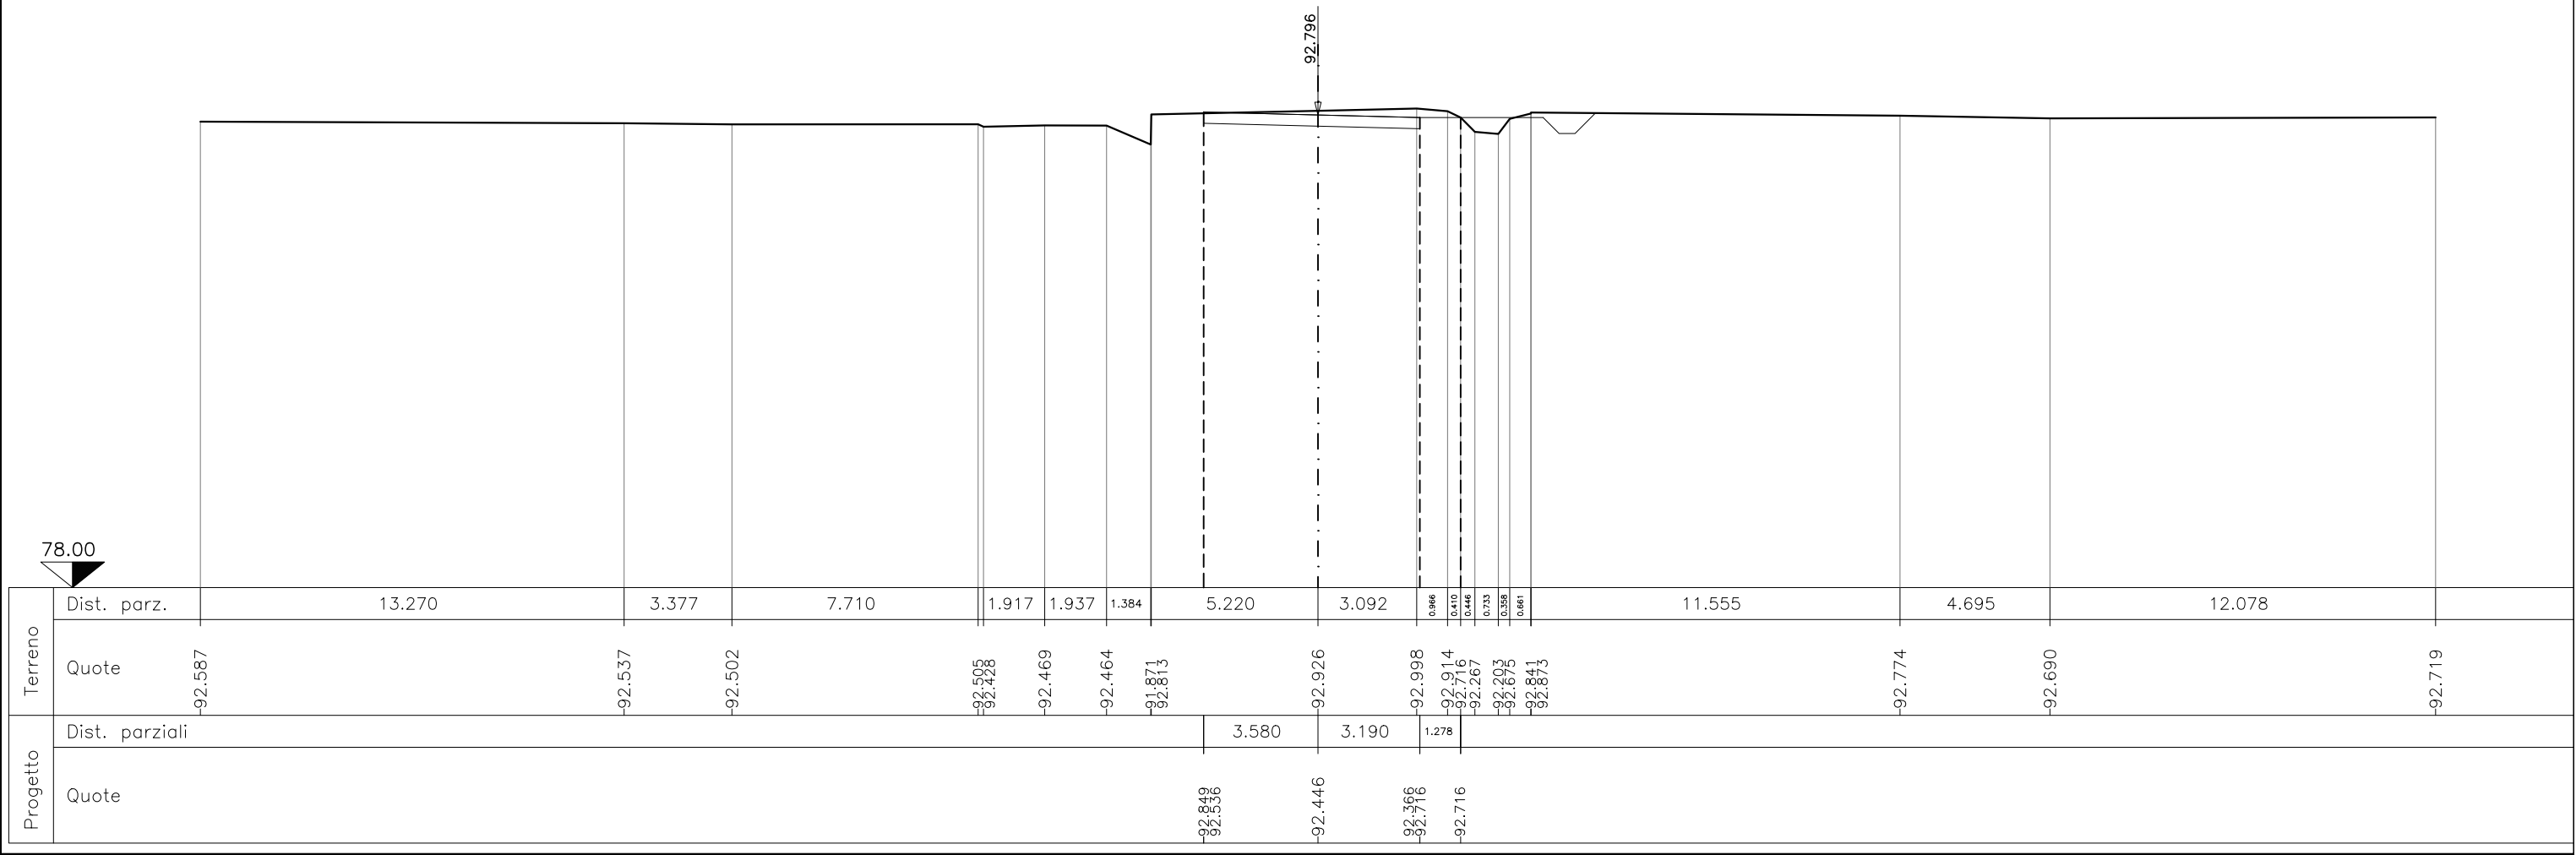


SEZIONE N.10


PROG. 137.351

QP = 92.809

ml 1.430 da sez.n. 9

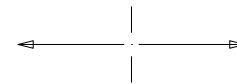

ml 16.700 a sez.n. 11

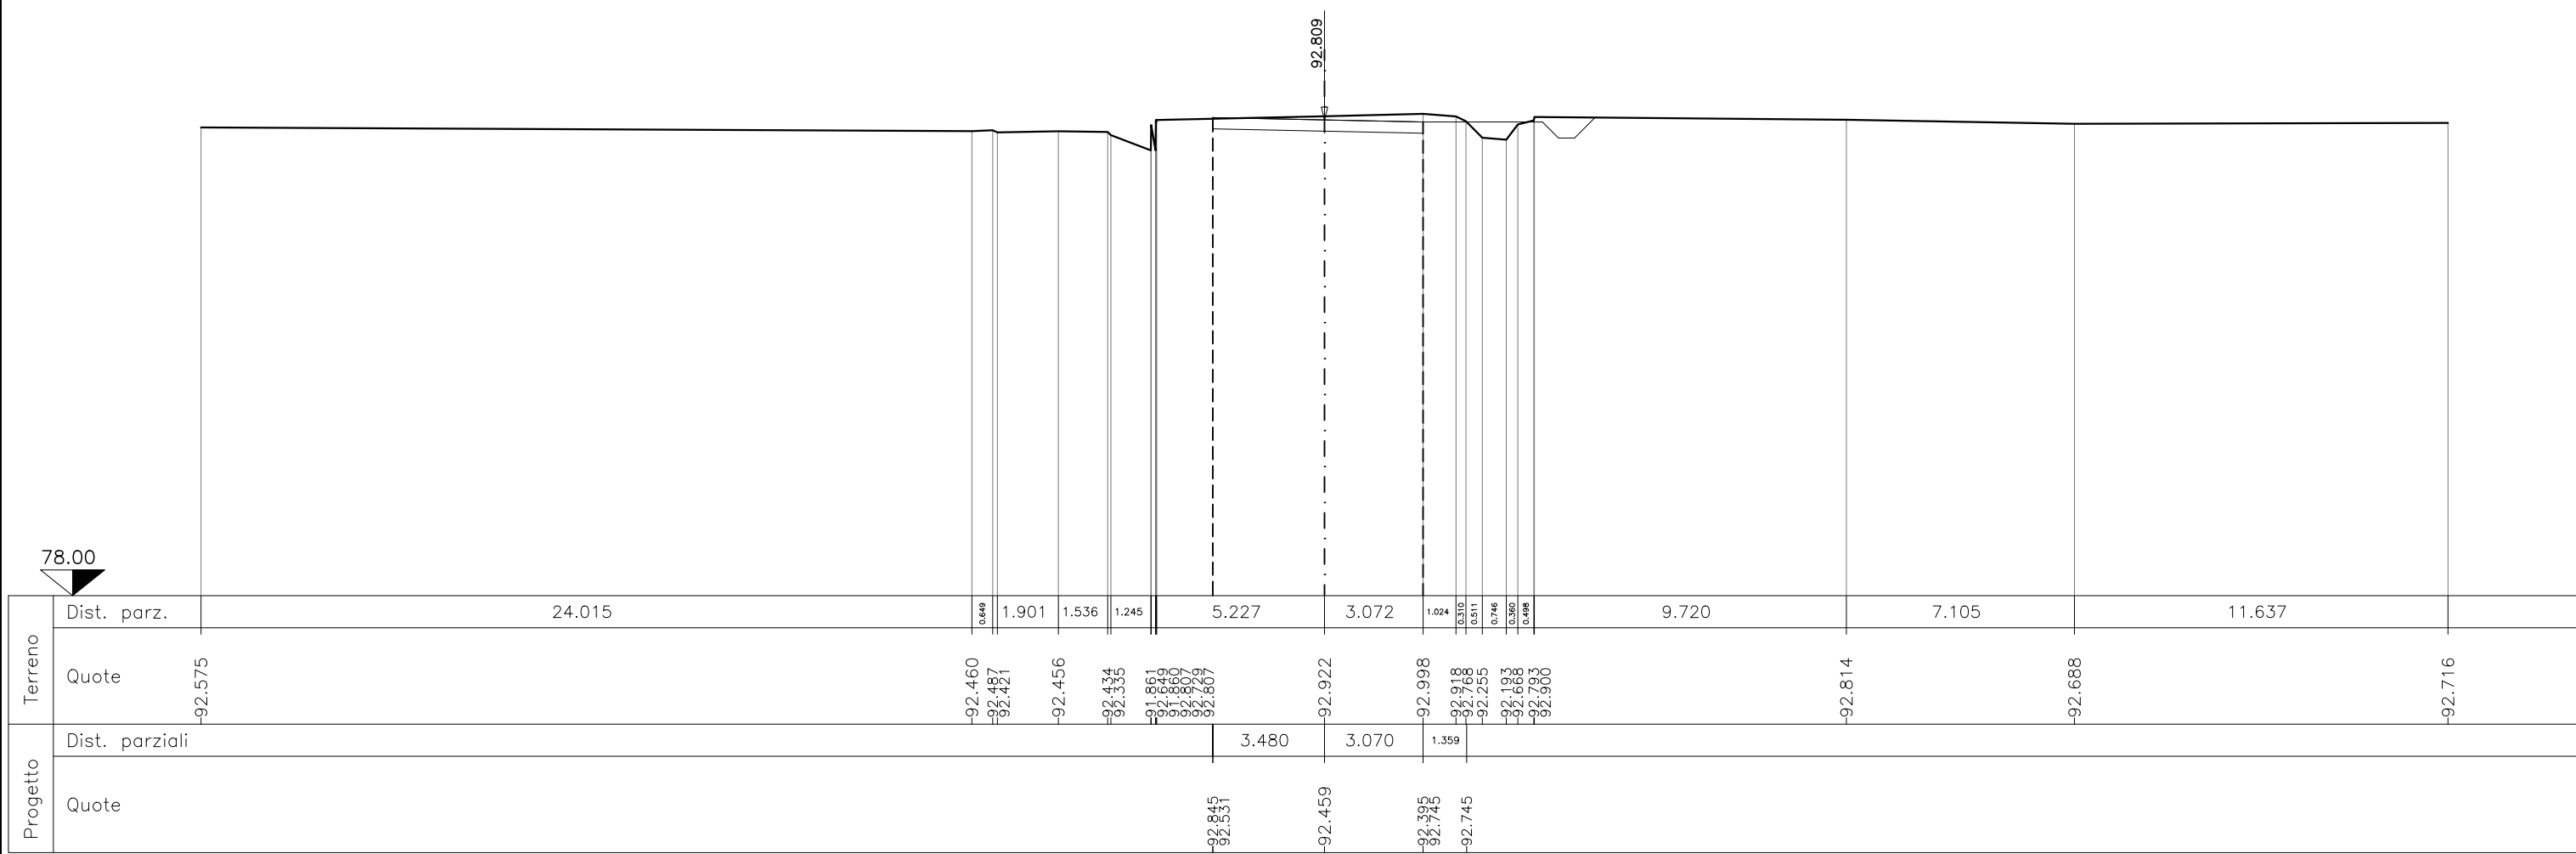

SEZIONE N.11
 PROG. 154.051
 QP = 92.872

ml 16.700 da sez.n. 10

