PROSPETTO OVEST

SCALA 1:200

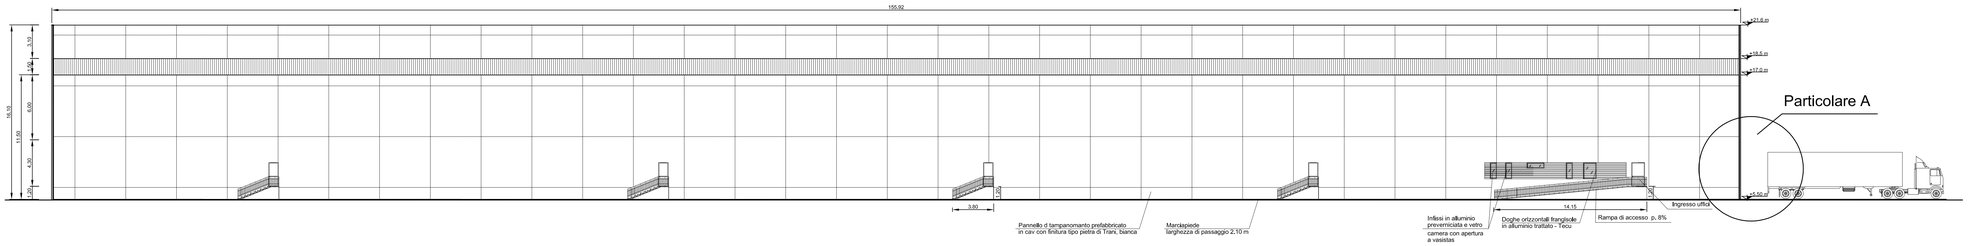

PROSPETTO EST

SCALA 1:200

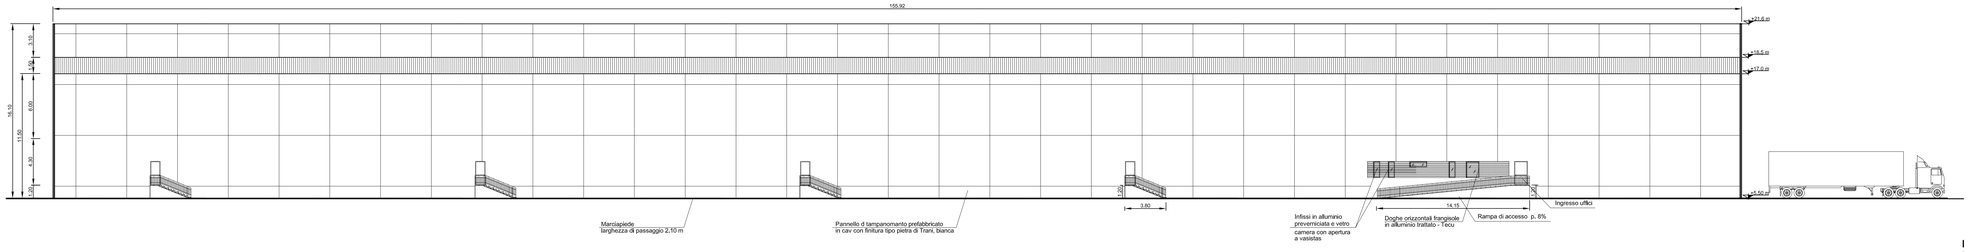

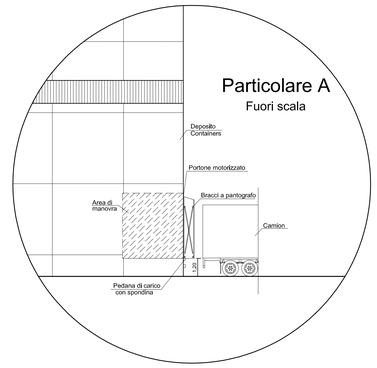

SEZIONE K - K

SCALA 1:200

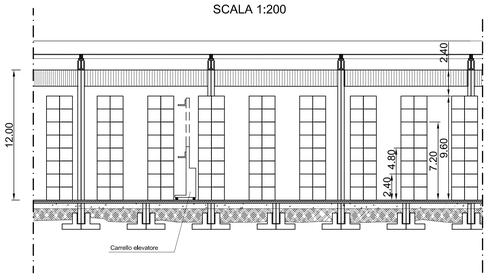

PROSPETTO NORD

SCALA 1:200

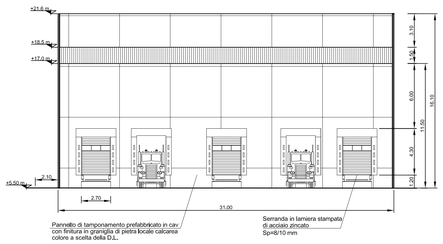

PROSPETTO SUD

SCALA 1:200

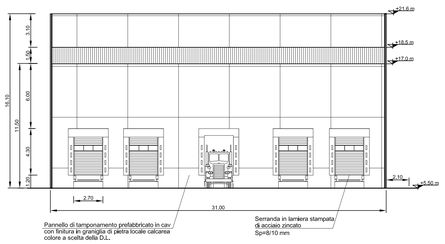

UFFICIO E SERVIZI

SCALA 1:50

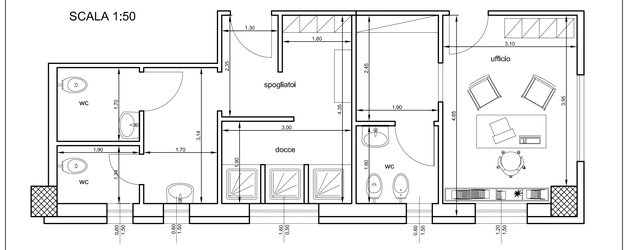

PIANTA CHIAVE

SCALA 1:1000

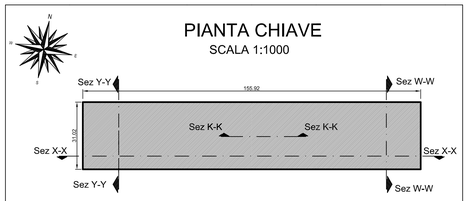

PIANTA PIANO TERRA

SCALA 1:200

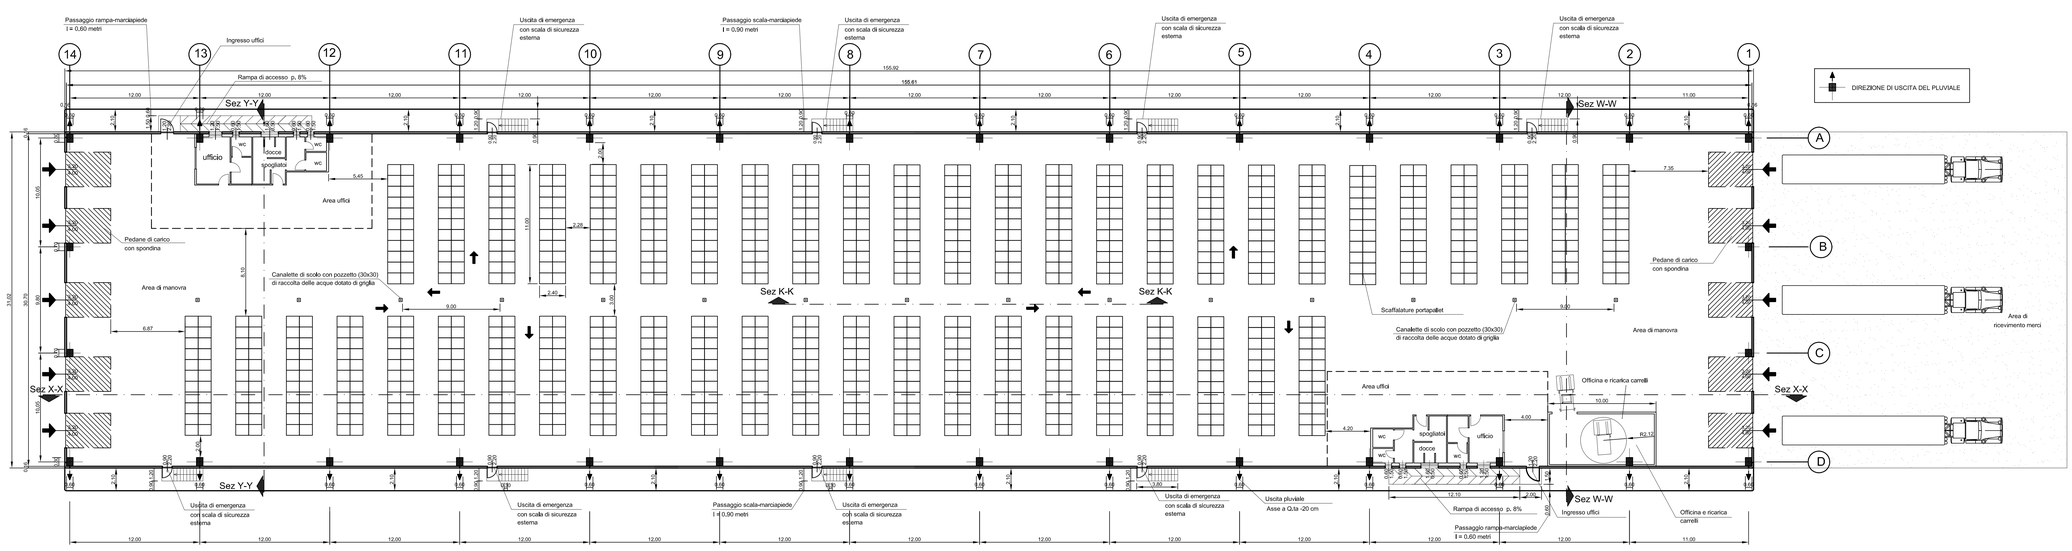

AUTORITA' PORTUALE DI TARANTO

Legge obiettivo delibera CIPE 74/03

(Responsabile del procedimento Ing. Domenico Daraio)

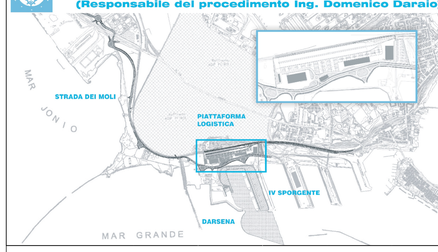

01	29-09-2006	Prima Emissione	L.Fiorito	A.Fianza	G.Geddo
00	31-05-2006	Emissione in bozza	L.Fiorito	A.Fianza	G.Geddo
revisione	data	descrizione revisione	disegnato	verificato	approvato

SOCIETA' DI PROGETTO:

TARANTO LOGISTICA S.p.A.

AUTORITA' PORTUALE TARANTO

Progettista: SINA

Consulenti Progettisti: PROFERT S.R.L.; progetti e ambiente

Il Direttore Tecnico (Dott. Ing. Andrea PANEZAI)

PIASTRA PORTUALE DI TARANTO

Disegno n° **123-700 E.1.U.C.G.S.3.3.0**

Titolo:

PROGETTO DEFINITIVO
PIATTAFORMA LOGISTICA
DEPOSITO A TEMPERATURA AMBIENTE
PIANTA PIANO TERRA E PROSPETTI

Nome File	Tipo doc.	Derivato da	Formato	scala	foglio
E1UCG0330_REV_01.DWG	PPJ		A0	varie	1 di 1

SINA SpA Milano | 123 | 700 | D | 0 | Cli.te | Com. | Lav. | Var. | VdC

0 | 00 | 00 | 00 | 00 | Lotto | Vers. | Fase | Sub-fase | Nr.

0 | 0 | E. | L. | Rev.