SEZIONE LONGITUDINALE X-X

SCALA 1:200

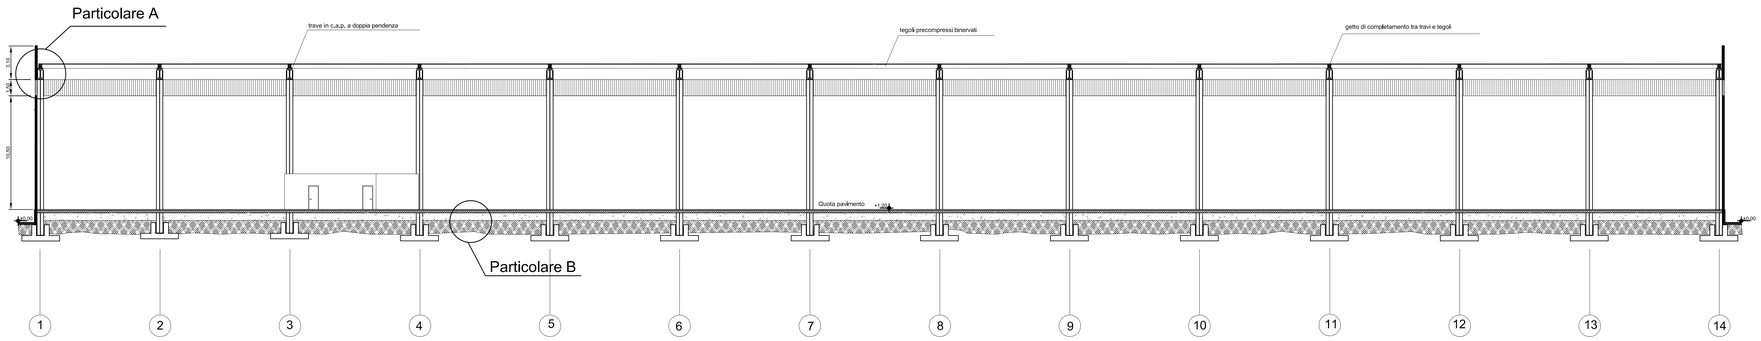

SEZIONE TRASVERSALE W - W

SCALA 1:200

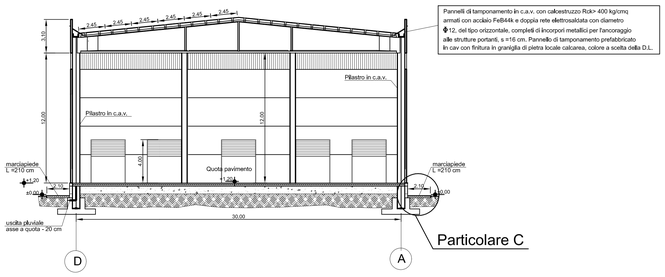

SEZIONE TRASVERSALE Y - Y

SCALA 1:200

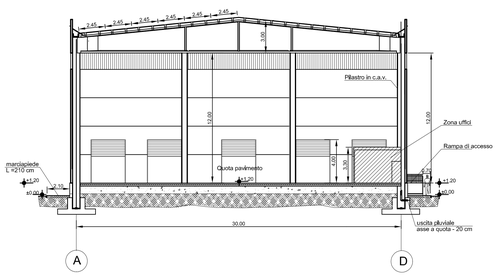

PIANTA CHIAVE

SCALA 1:1000

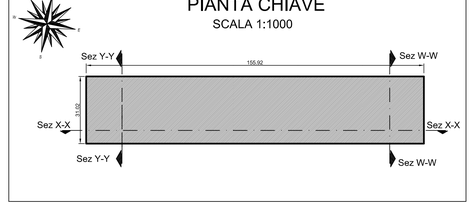

PARTICOLARE A

SCALA 1 : 20

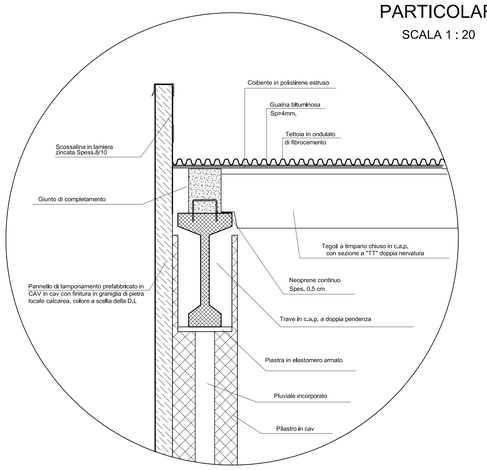

PARTICOLARE B

SCALA 1:20

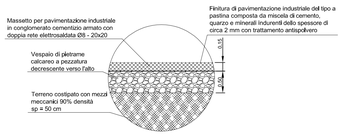

PARTICOLARE C

FUORI SCALA

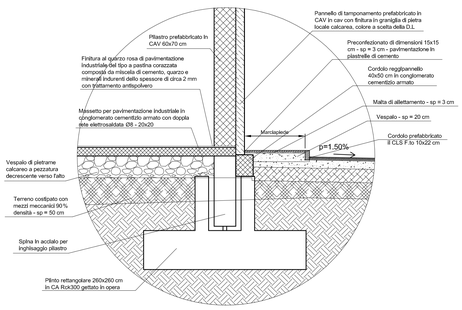

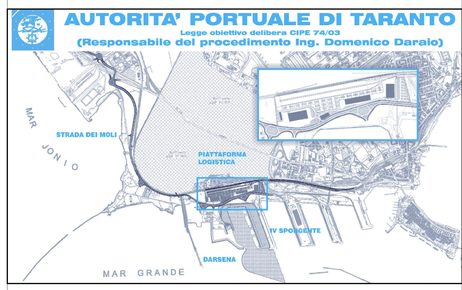

01	29-09-2006	Prima Emissione	L.Fiello	A.Fanizza	G.Gaddo
00	31-05-2006	Emissione in bozza	L. Fiorito	A.Fanizza	G.Gaddo
revisione	data	descrizione revisione	disegnato	verificato	approvato

SOCIETA' DI PROGETTO:

TARANTO LOGISTICA S.p.A.

AUTORITA' PORTUALE TARANTO

Progettista

SINA

Consulenti Progettisti

PROFERT s.r.l. INGEGNERIA E SISTEMI

progetti e ambiente

Il Direttore Tecnico (Dott. Ing. Andrea PANIZZA)

PIASTRA PORTUALE DI TARANTO

Disegno n°: 123-700 E 1 U.C.G S 3 1 9

Titolo:

PROGETTO DEFINITIVO
PIATTAFORMA LOGISTICA
DEPOSITO A TEMPERATURA AMBIENTE
SEZIONI E PARTICOLARI COSTRUTTIVI

Nome File	Tipo doc.	derivato da	formato	scala	foglio	di
E1UCGS319_REV_01.DWG	FPJ		A0	1:1000 - 1:200 - 1:20	1	1

SINA SpA Milano	123	700	D	0	-	0	00	00	00	00	-	0	0
	Ob.ne	Com.	Lo	VdC		Lotto	Opera	Alg.	L. op.	V		E.	L.
		Codice Documento										Rev.	