


KEY PLAN

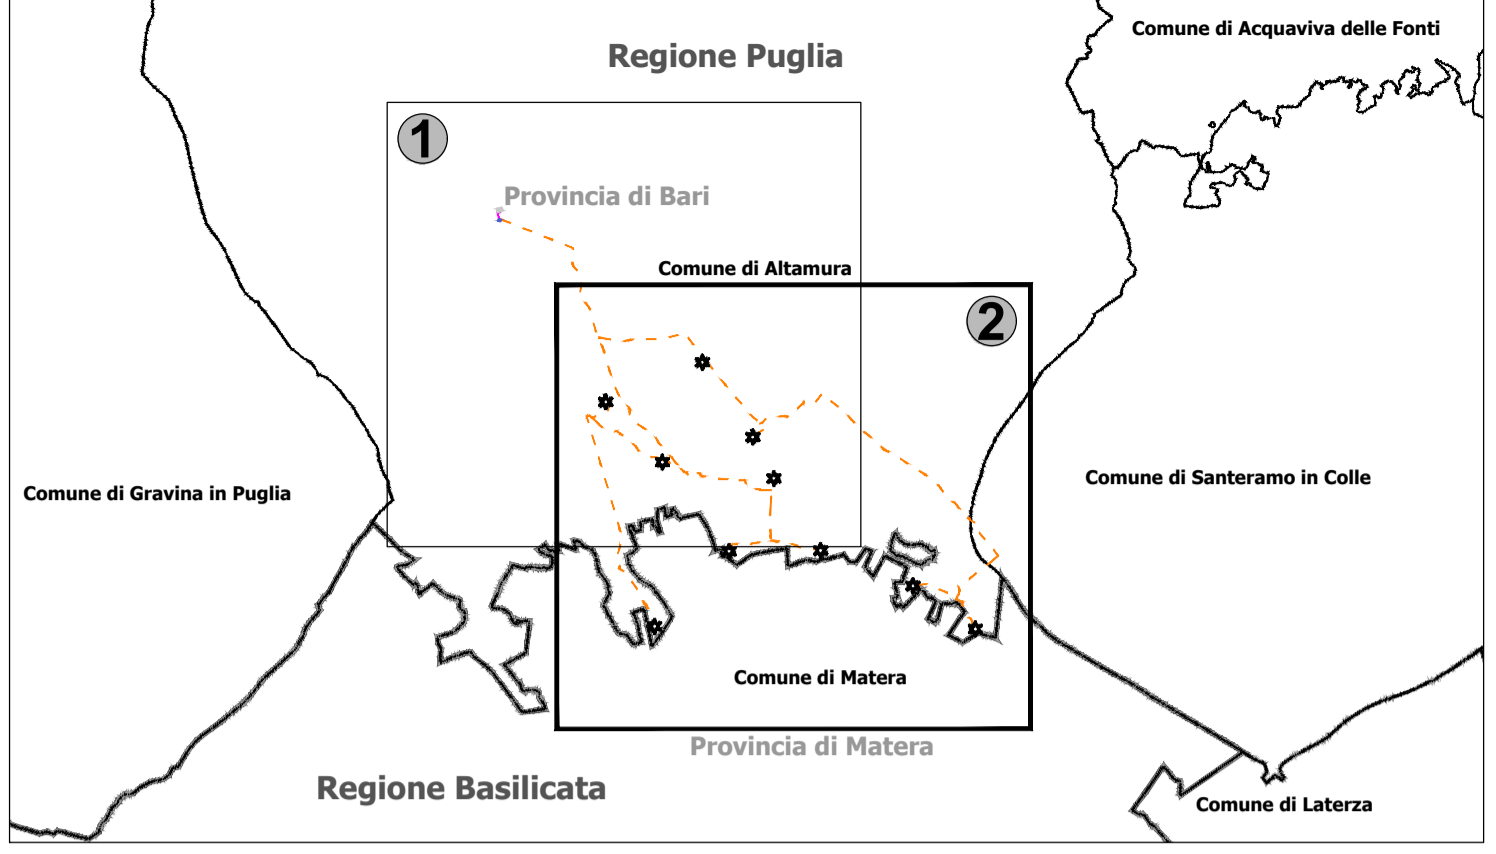

LEGENDA

- - - Cavidotto MT
- Cavo AT
- Aerogeneratore di progetto
- Cabina Primaria esistente
- AL xx Codifica aerogeneratore
- Area SET

Piano Regolatore Comunale - Comune di Altamura

- Confine territorio comunale
- E₁ Verde agricolo
- E₃ Rimboscimento
- Aree sottoposte a vincoli ambientali L.431/85
- Zone di interesse archeologico - paesaggistico (PULI)
- Zone con vincolo archeologico
- Zona ospedaliera
- D₁ Zona industriale e artigianale
- Aree sottoposte a vincolo idrogeologico
- Delimitazione tavole di analisi e di progetto
- Vincolo ambientale
- Zona S_{2A}
- Decreto Galasso
- Vincolo militare
- Vincolo architettonico
- Segnalazioni
- Biotopi
- Idrologia superficiale (Lame)

Fonti: Comune di Altamura, Piano Regolatore Generale approvato con D.G.R. 1194 del 29.04.1998, Tavola 1_A

Regione Puglia

Provincia di Bari

Comittente: **ALTA WIND S.R.L.**
 Piazza Europa, 14
 87100 Cosenza (CS) - Italy
 Tel. centralino + 39 0984 408606

Documento: **PROGETTO DEFINITIVO**

Titolo del Progetto: **PARCO EOLICO "ALTAMURA"**

Elaborato: **Pianificazione comunale tav. 2 di 2**

| PROGETTO | DISCIPLINA | AMBITO | TIPO ELABORATO | PROGRESSIVO | SCALA |
|----------|------------|--------|----------------|-------------|----------|
| E_ALT | A | - | VC | 15b | 1:15.000 |

NOME FILE: E-ALT-A-VC-15b_Pianificazione_comunale.pdf

Progettazione:

Ing. Mauro Di Prete

| Rev. | Data Revisione | Descrizione Revisione | Redatto | Controllato | Approvato |
|------|----------------|-----------------------|---------|-------------|-----------|
| 00 | GIUGNO 2024 | PRIMA EMISSIONE | IRIDE | GEMSA PRO | ALTA WIND |
| | | | | | |
| | | | | | |