


STAZIONE DI TRASFORMAZIONE
PARCO EOLICO "ALTAMURA"

LEGENDA

FO Monomodo

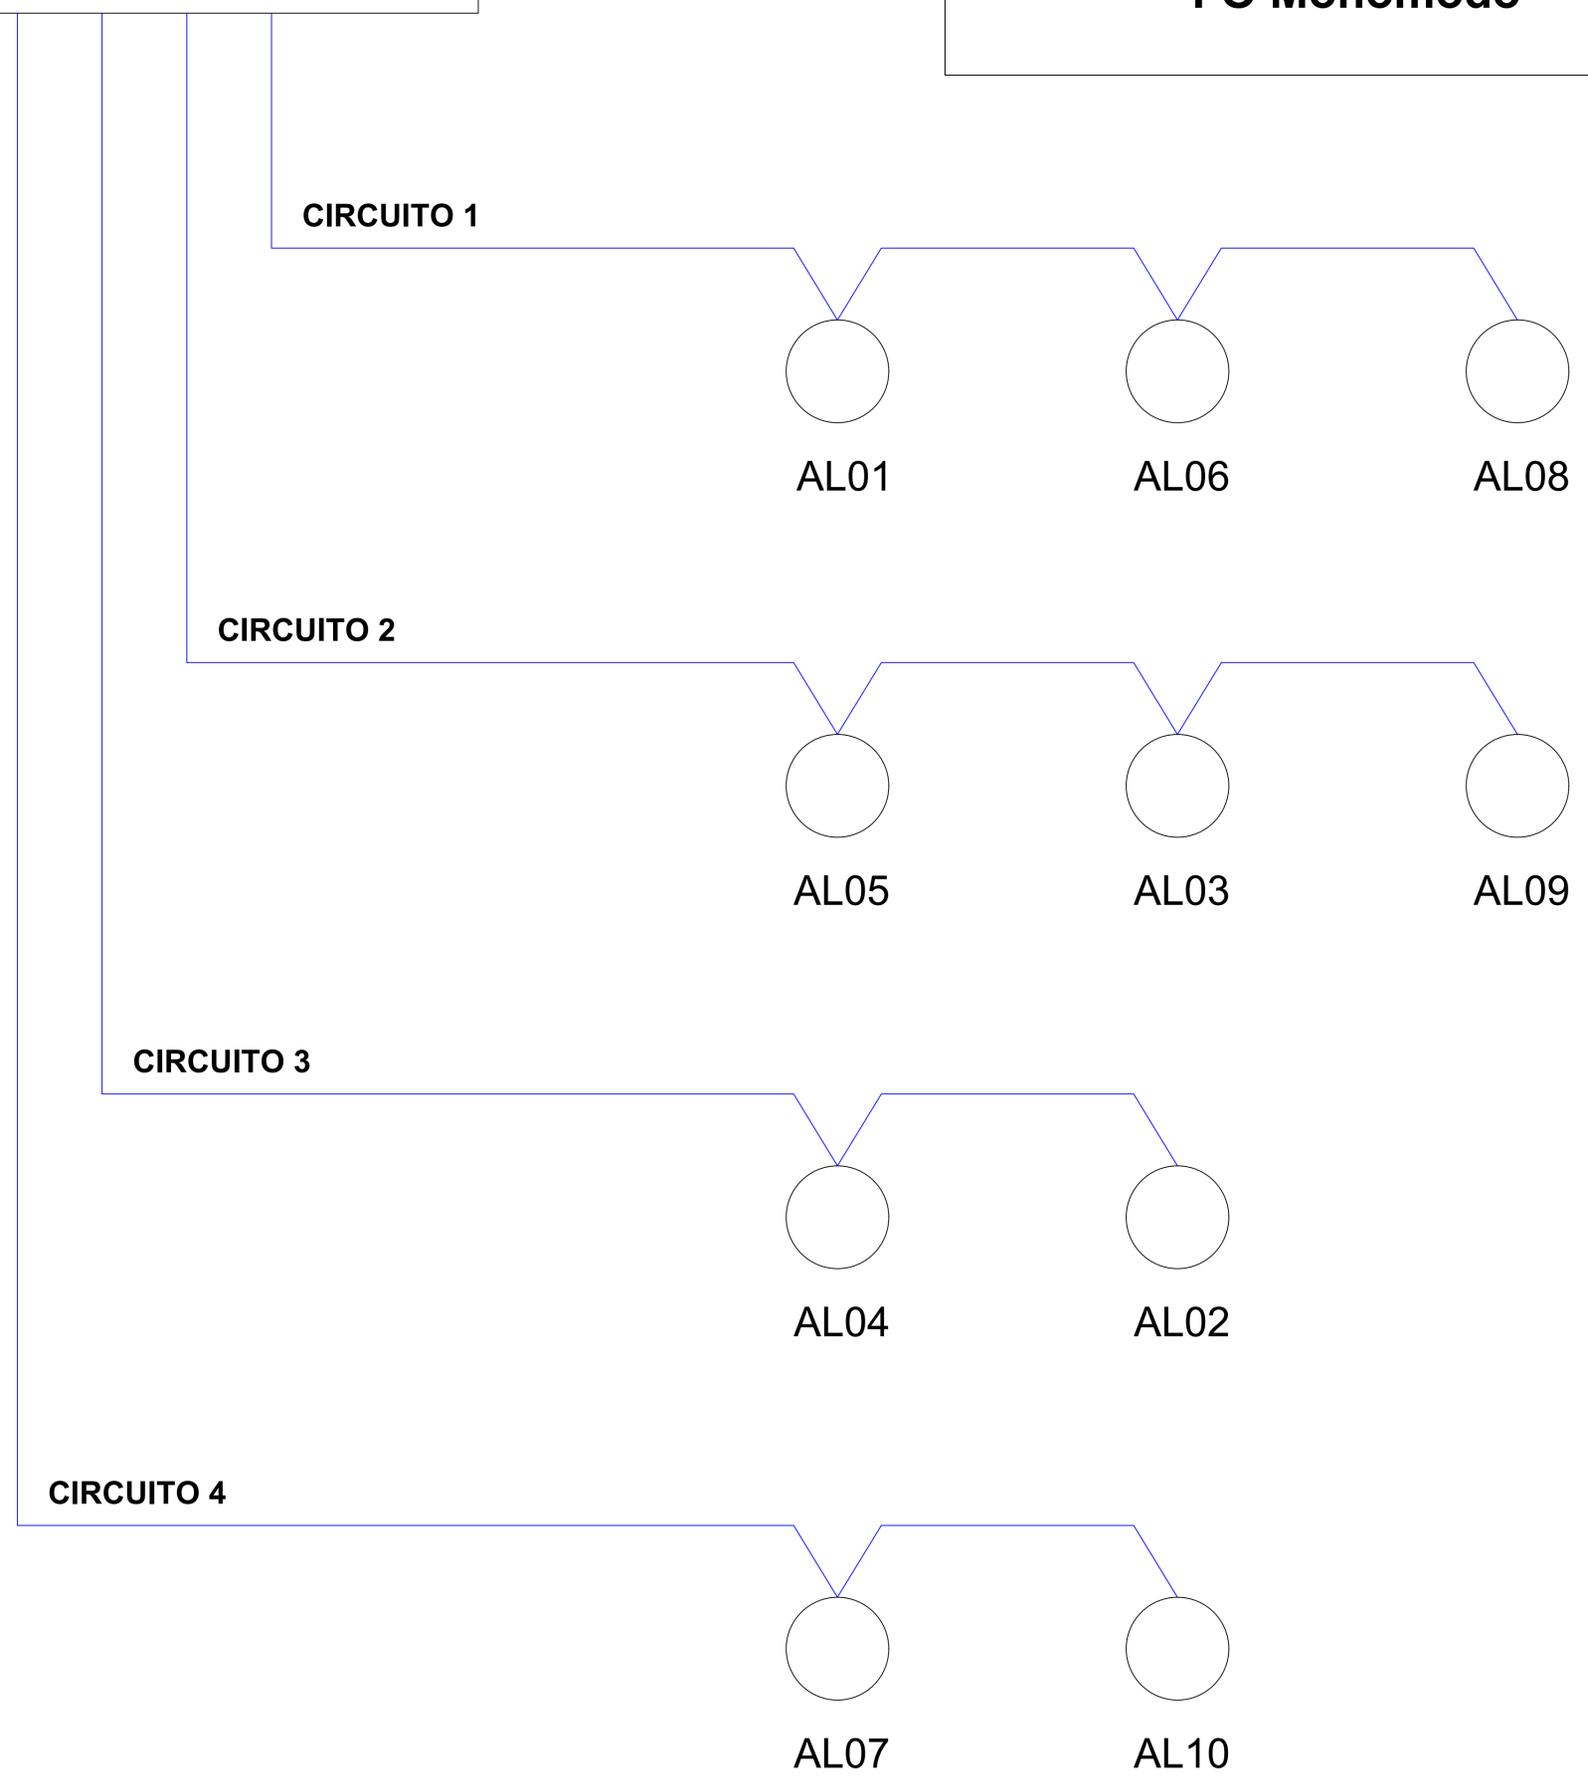

Committente:		ALTA WIND S.R.L. Piazza Europa, 14 87100 Cosenza (CS) - Italy Tel. centralino + 39 0984 408606			
Documento:		PROGETTO DEFINITIVO			
Titolo del Progetto:		PARCO EOLICO "ALTAMURA"			
Elaborato:	Schema a blocchi rete FO				
	PROGETTO	DISCIPLINA	AMBITO	TIPO ELABORATO	PROGRESSIVO
	E_ALT	E	SE	DT	04
NOME FILE:		E-ALT-E-SE-DT-04_Schema a blocchi rete FO			
Progettazione:		Ing. Raffaele Ciotola			
Rev:	Data Revisione	Descrizione Revisione	Redatto	Controllato	Approvato
00	APRILE 2024	PRIMA EMISSIONE	GEMSA	GEMSA	