


KEY-MAP SCALA 1:100.000

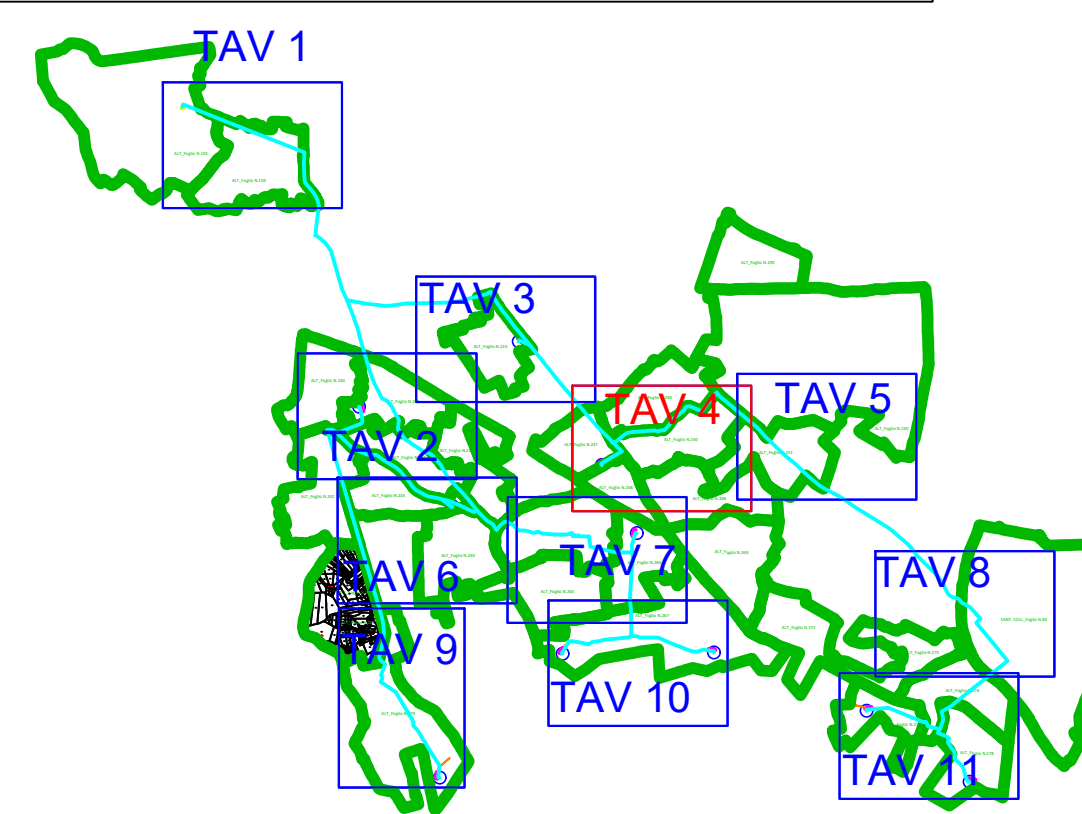

ALT_Foglio N.249

ALT_Foglio N.250

Foglio N.247

AL02

ALT_Foglio N.248

ALT_Foglio N.268



LEGENDA	
RETINO SIMBOLO	DESCRIZIONE
	Fondazione
	Viabilità nuova/da adeguare
	Interventi viabilità esistente
	Cavidotto
	Area di Sorvolo
	Scavo provvisorio per quota d'imposta fondazione
	Area posa pale
	Fossi idraulica
	Cabina Primaria
	Area SET
	Cavo AT
	Acque
	Strade
	Particella
	Confine Foglio Catastale

ALT_Foglio XX: Comune di Altamura Foglio di Mappa n. XX
 MOT_Foglio XX: Comune di Mottola Foglio di Mappa n. XX
 SANT. COLL_Foglio XX: Comune di Santeramo In Colle Foglio di Mappa n. XX

Commentante: ALTA WIND S.R.L. Piazza Europa, 14 87100 Cosenza (CS) - Italy Tel. centralino + 39 0984 408006		Documento: PROGETTO DEFINITIVO	
Titolo del Progetto: PARCO EOLICO "ALTAMURA"		Elaborato: Planimetria catastale_Tav.4	
PROGETTO E_ALT	DISCIPLINA P	AMBITO CE	TIPO ELABORATO PC
NO ME FILE: E-ALT-P-CE-PC-04_Planimetria_catastale_Tav.4		PROGRESSIVO 04	SCALA 1:2.000
Progettazione: Ing. Saverio Pagliuso Ing. Mario Francesco Perri Ing. Giorgio Salatino		EDIZIONE FINITIVA TAV.4/HV.3	
Rev: Data Revisione 01 MAGGIO 2024	Descrizione Revisione PRIMA EMISSIONE	Redatto AC	Controllato GEMSA PWD
		Approvato ALTA WIND	

