


KEY-MAP SCALA 1:100.000

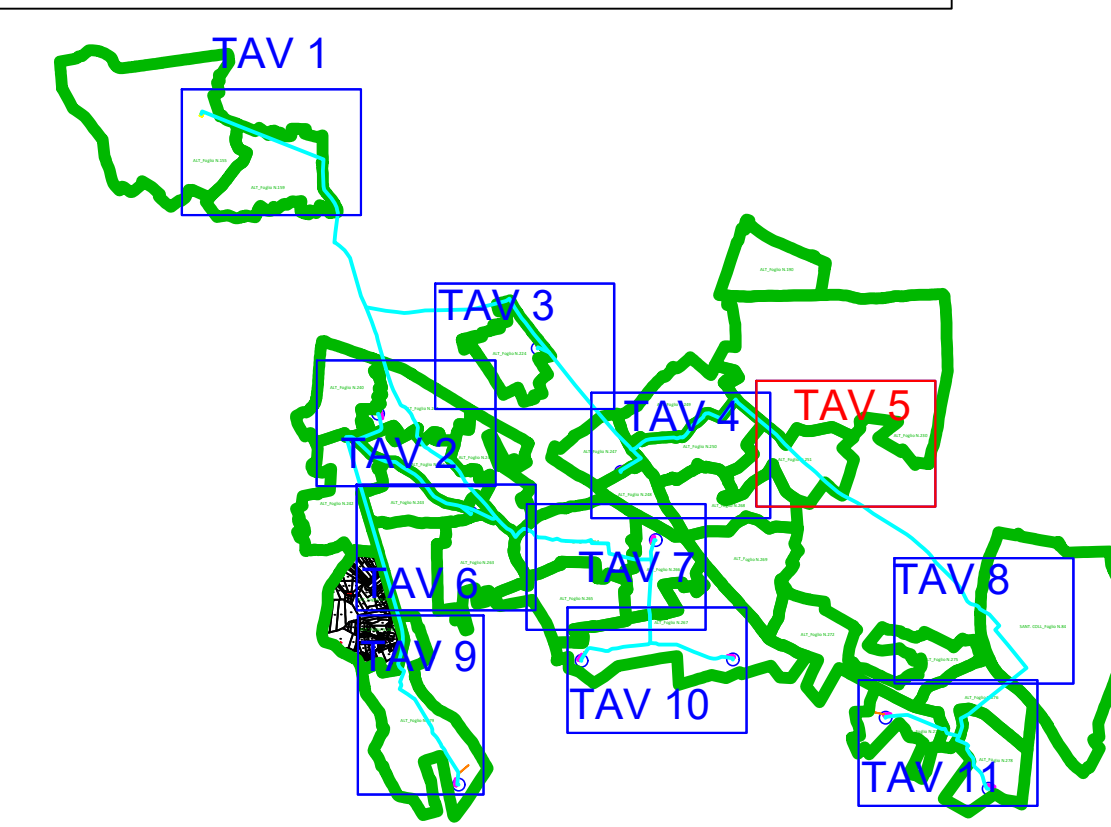


LEGENDA	
RETINO SIMBOLO	DESCRIZIONE
	Fondazione
	Viabilità nuova/da adeguare
	Interventi viabilità esistente
	Cavidotto
	Area di Sorvolo
	Scavo provvisorio per quota d'imposta fondazione
	Area posa pale
	Fossi idraulica
	Cabina Primaria
	Area SET
	Cavo AT
	Acque
	Strade
	Particella
	Confine Foglio Catastale

ALT_Foglio XX: Comune di Altamura Foglio di Mappa n. XX
 MOT_Foglio XX: Comune di Mottola Foglio di Mappa n. XX
 SANT. COLL_Foglio XX: Comune di Santeramo In Colle Foglio di Mappa n. XX

ALT_Foglio N.251

ALT_Foglio N.230

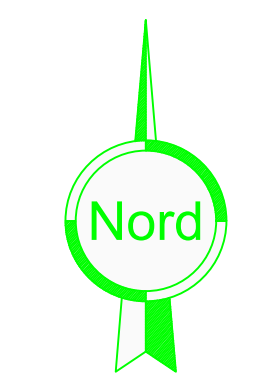

Commento:		ALTA WIND S.R.L. Piazza Europa,14 87100 Cosenza (CS) - Italy Tel. centralino + 39 0984 408006			
Documento: PROGETTO DEFINITIVO					
Titolo del Progetto: PARCO EOLICO "ALTAMURA"					
Elaborato: Planimetria catastale_Tav.5					
PROGETTO	DISCIPLINA	AMBITO	TIPO ELABORATO	PROGRESSIVO	SCALA
E_ALT	P	CE	PC	05	1:2.000
NOME FILE: E-ALT-P-CE-PC-05_Planimetria_catastale_Tav.5					
Progettazione: Ing. Saverio Pagliuso					
Ing. Mario Francesco Perri					
Ing. Giorgio Salatino					
Rev.	Data Revisione	Descrizione Revisione	Redatto	Contrattato	Approvato
01	MAGGIO 2024	PRIMA EMISSIONE	AC	GEMSA PRO	ALTA WIND