


LEGENDA	
RETINO SIMBOLO	DESCRIZIONE
	Fondazione
	Viabilità nuova/da adeguare
	Interventi viabilità esistente
	Cavidotto
	Area di Sorvolo
	Scavo provvisorio per quota d'imposta fondazione
	Area posa pale
	Fossi idraulica
	Cabina Primaria
	Area SET
	Cavo AT
	Acque
	Strade
	Particella
	Confine Foglio Catastale

ALT_Foglio XX: Comune di Altamura Foglio di Mappa n. XX
 MOT_Foglio XX: Comune di Mottola Foglio di Mappa n. XX
 SANT. COLL_Foglio XX: Comune di Santeramo In Colle Foglio di Mappa n. XX

KEY-MAP SCALA 1:100.000

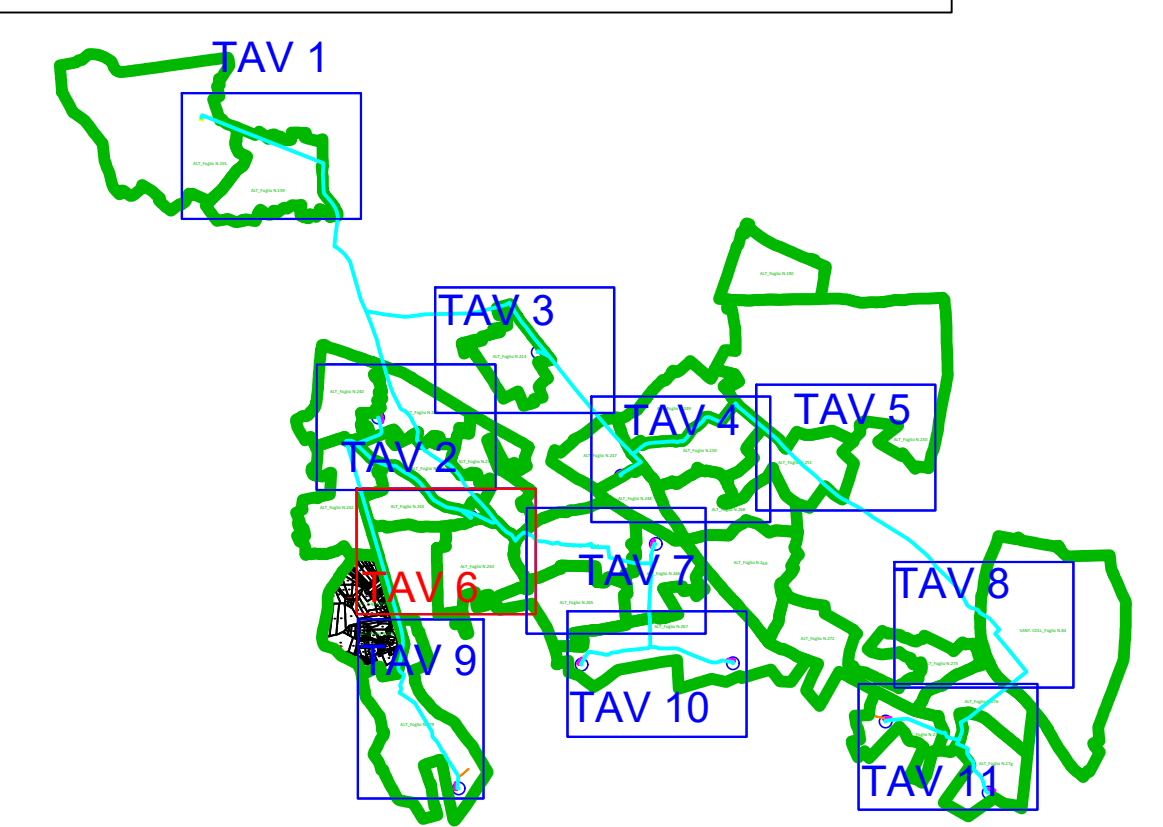

Regione Puglia		Provincia di Bari	
Committente: ALTA WIND S.R.L. Piazza Europa,14 87100 Cosenza (CS) - Italy Tel. centralino + 39 0984 408806		Documento: PROGETTO DEFINITIVO Titolo del Progetto: PARCO EOLICO "ALTAMURA"	
Elaborato: Planimetria catastale_Tav.6		EDIZIONE FINITIVA TAV.6/HV3	
PROGETTO E_ALT	DISCIPLINA P	AMBITO CE	TIPO ELABORATO PC
NOME FILE: E-ALT-P-CE-PC-06_Planimetria_catastale_Tav.6		PROGRESSIVO 06	SCALA 1:2.000
Progettazione: Ing. Saverio Pagliuso			
Ing. Mario Francesco Perri			
Ing. Giorgio Salatino			
Rev: 01 Data Revisione MAGGIO 2024	Descrizione Revisione PRIMA EMISSIONE	Redatto AC	Contrattato GEMSA PWD
Approvato ALTA WIND			

ALT_Foglio N.261

