

LEGENDA	
RETINO SIMBOLO	DESCRIZIONE
	Fondazione
	Viabilità nuova/da adeguare
	Interventi viabilità esistente
	Cavidotto
	Area di Sorvolo
	Scavo provvisorio per quota d'imposta fondazione
	Area posa pale
	Fossi idraulica
	Cabina Primaria
	Area SET
	Cavo AT
	Acque
	Strade
	Particella
	Confine Foglio Catastale

ALT_Foglio XX: Comune di Altamura Foglio di Mappa n. XX
 MOT_Foglio XX: Comune di Mottola Foglio di Mappa n. XX
 SANT. COLL_Foglio XX: Comune di Santeramo In Colle Foglio di Mappa n. XX

Regione Puglia

Provincia di Bari

Comittente: ALTA WIND S.R.L.
 Piazza Europa, 14
 87100 Cosenza (CS) - Italy
 Tel. centralino + 39 0984 408006

Documento: **PROGETTO DEFINITIVO**

Titolo del Progetto: **PARCO EOLICO "ALTAMURA"**

Elaborato: **Planimetria catastale_Tav.7**

PROGETTO	DISCIPLINA	AMBITO	TIPO ELABORATO	PROGRESSIVO	SCALA
E_ALT	P	CE	PC	07	1:2.000

NO ME FILE: E-ALT-P-CE-PC-07_Planimetria_catastale_Tav.7



Progettazione: Ing. Saverio Pagliuso

Ing. Mario Francesco Perri

Ing. Giorgio Salatino

Rev.	Data Revisione	Descrizione Revisione	Redatto	Controllato	Approvato
01	MAGGIO 2024	PRIMA EMISSIONE	AC	GEMSA PWD	ALTA WIND

KEY-MAP SCALA 1:100.000

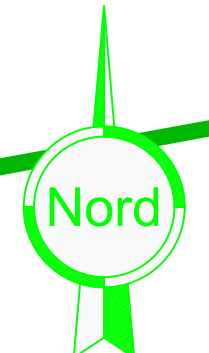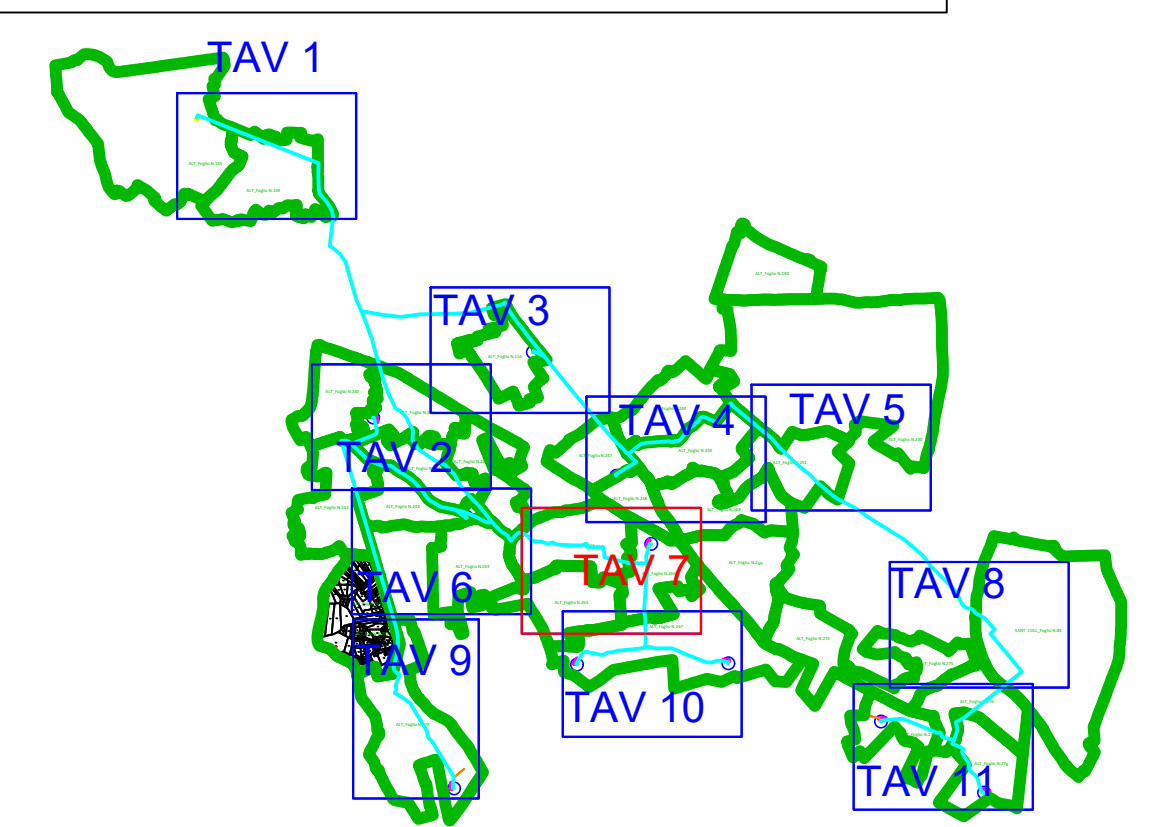

ALT_Foglio N.267