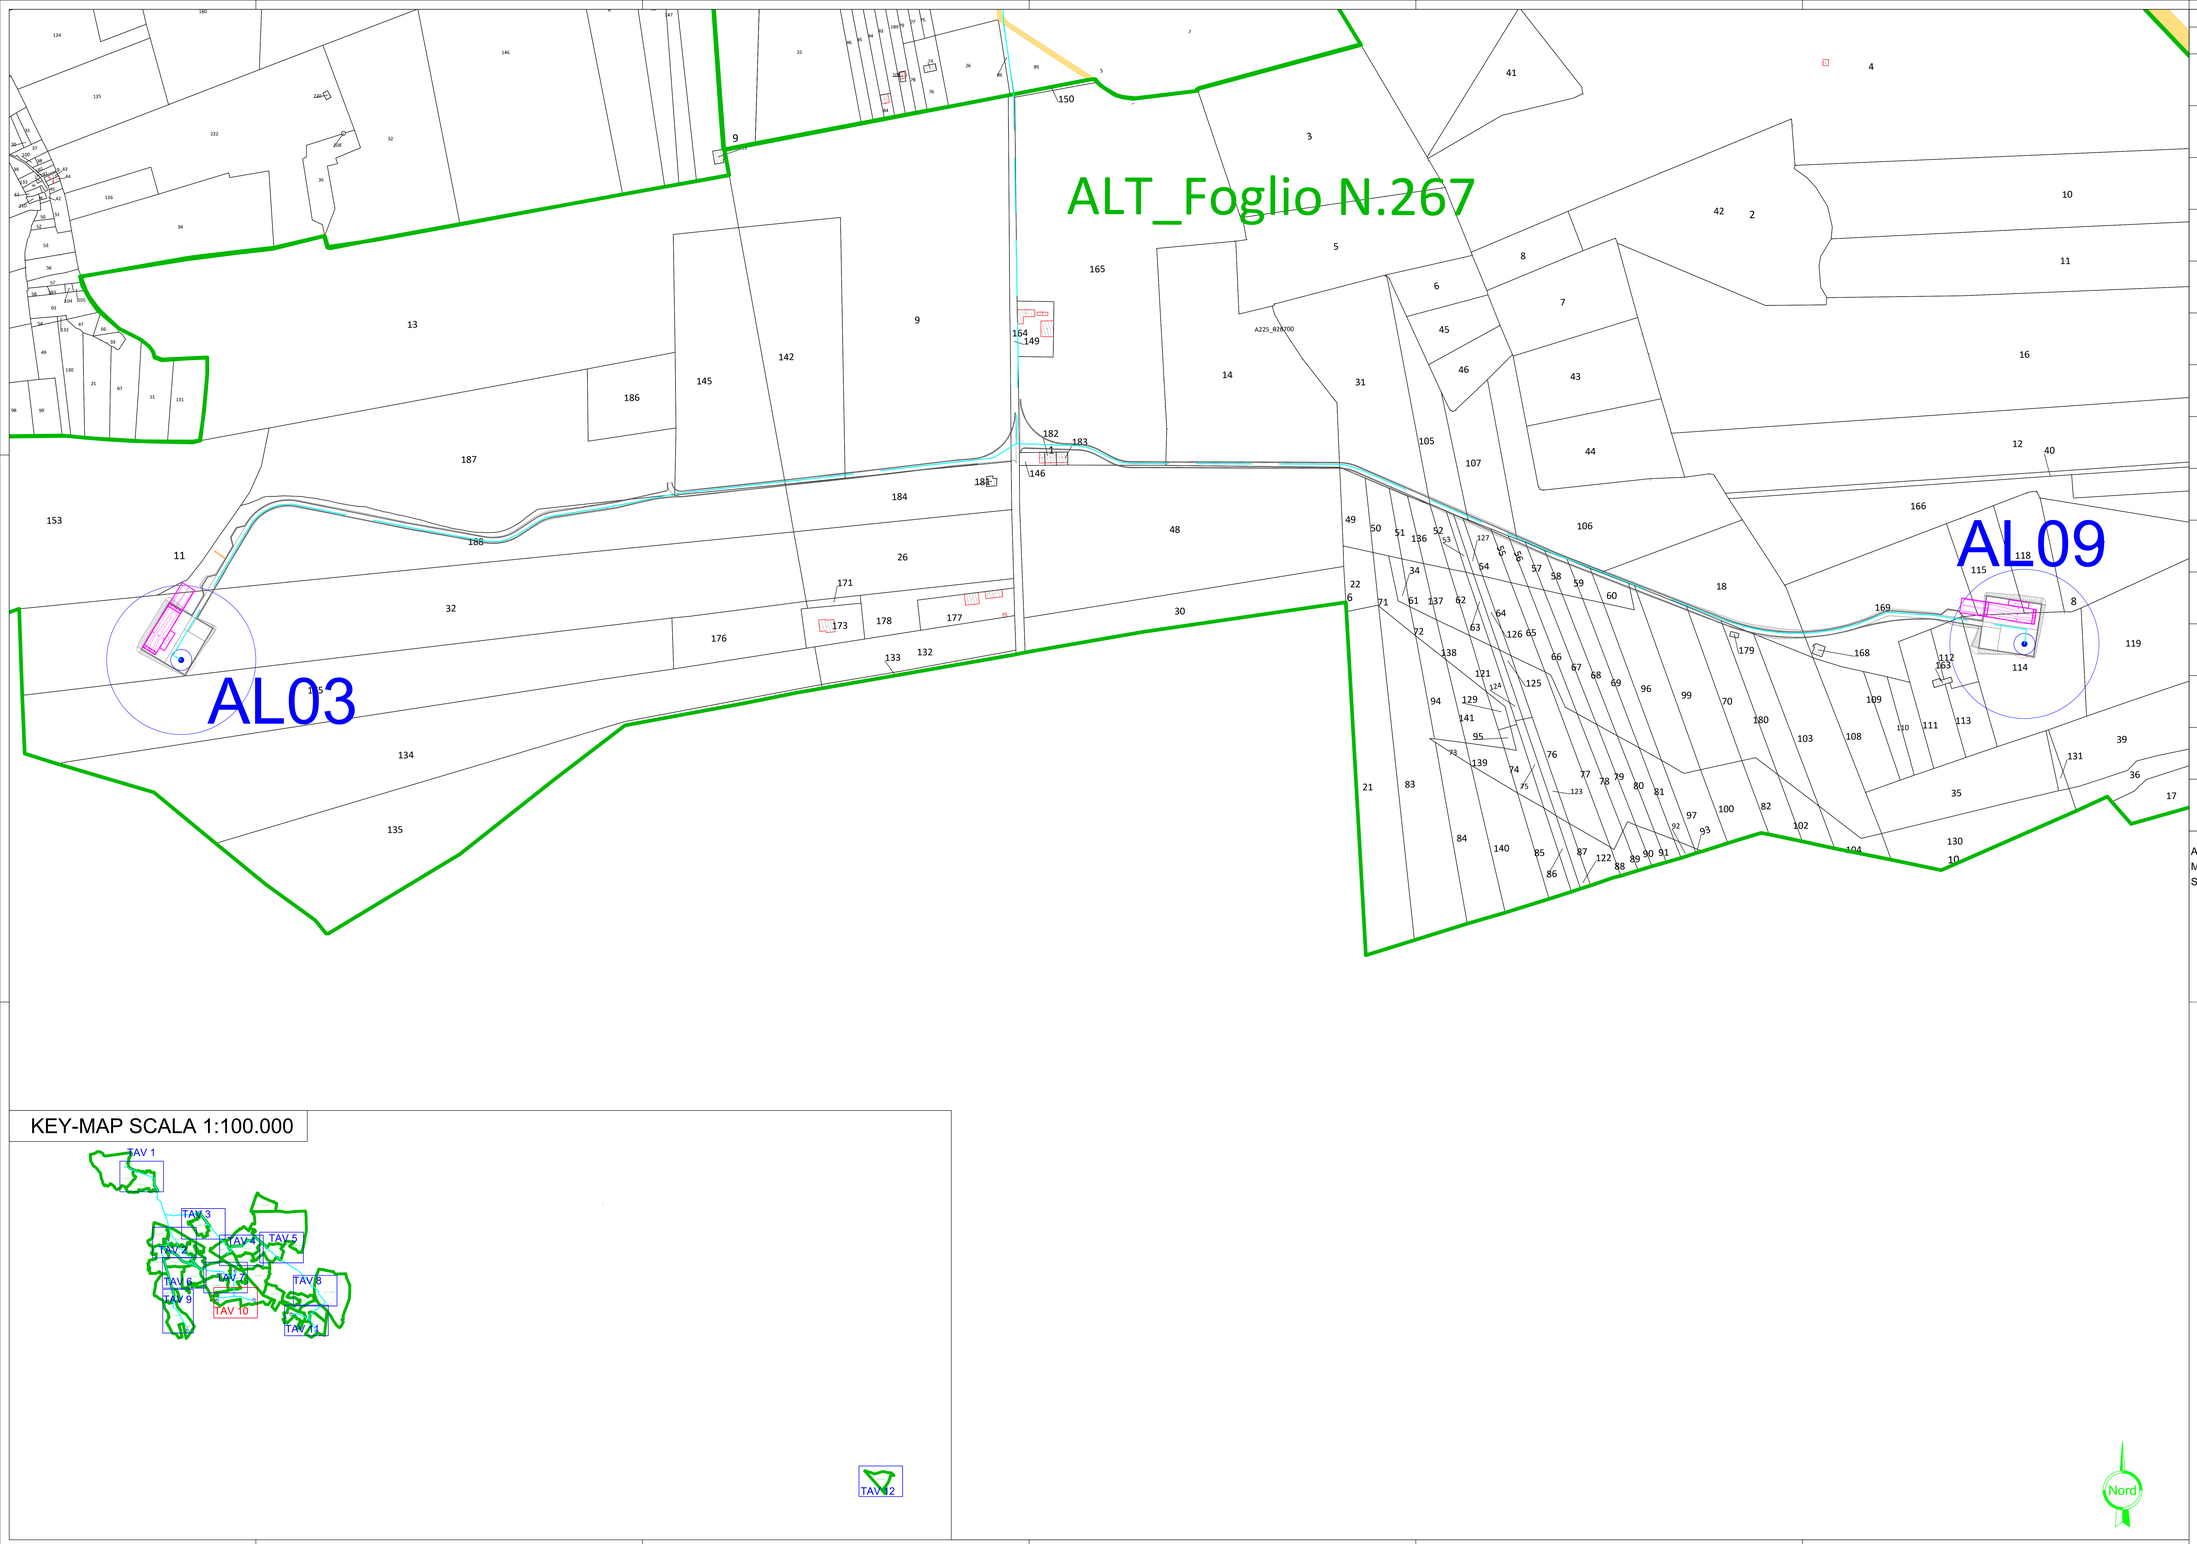

LEGENDA

RETINO SIMBOLO	DESCRIZIONE
	Fondazione
	Viabilità nuova/da adeguare
	Interventi viabilità esistente
	Cavidotto
	Area di Sorvolo
	Scavo provvisorio per quota d'imposta fondazione
	Area posa pale
	Fossi idraulica
	Cabina Primaria
	Area SET
	Cavo AT
	Acque
	Strade
XX	Particella
	Confine Foglio Catastale

ALT_Foglio XX: Comune di Altamura Foglio di Mappa n. XX
MOT_Foglio XX: Comune di Mottola Foglio di Mappa n. XX
SANT. COLL_Foglio XX: Comune di Santeramo In Colle Foglio di Mappa n. XX

Regione Puglia

Provincia di Bari

Committente:

ALTA WIND S.R.L
Piazza Europa,14
87100 Cosenza (CS) - Italy
Tel. centralino + 39 0984 408606

Documento:

PROGETTO DEFINITIVO

Titolo del Progetto:

PARCO EOLICO "ALTAMURA"

Elaborato:

Planimetria catastale_Tav.10

CODICE PRATICA: **TAI4HV3**

PROGETTO	DISCIPLINA	AMBITO	TIPO ELABORATO	PROGRESSIVO	SCALA
E_ALT	P	CE	PC	10	1:2.000

NOME FILE: E-ALT-P-CE-PC-10_**Planimetria_catastale_Tav.10**

Progettazione:

Gemsa

Ing. Saverio Pagliuso — PAGLIUSO SAVERIO 10.06.2024 11:22:22 GMT+01:00

Ing. Mario Francesco Perri — Firmato digitalmente da **Mario Francesco Perri** CN = Mario Francesco Perri O = ORDINE INGEGNERI COSENZA

Ing. Giorgio Salatino — SALATINO GIORGIO Ordine provinciale ingegneri cosenza Ingegneri 10.06.2024 11:54:25 GMT+01:00

Rev:	Data Revisione	Descrizione Revisione	Redatto	Controllato	Approvato
00	MAGGIO 2024	PRIMA EMISSIONE	AC	GEMSA PRO	ALTA WIND