


KEY-MAP SCALA 1:100.000

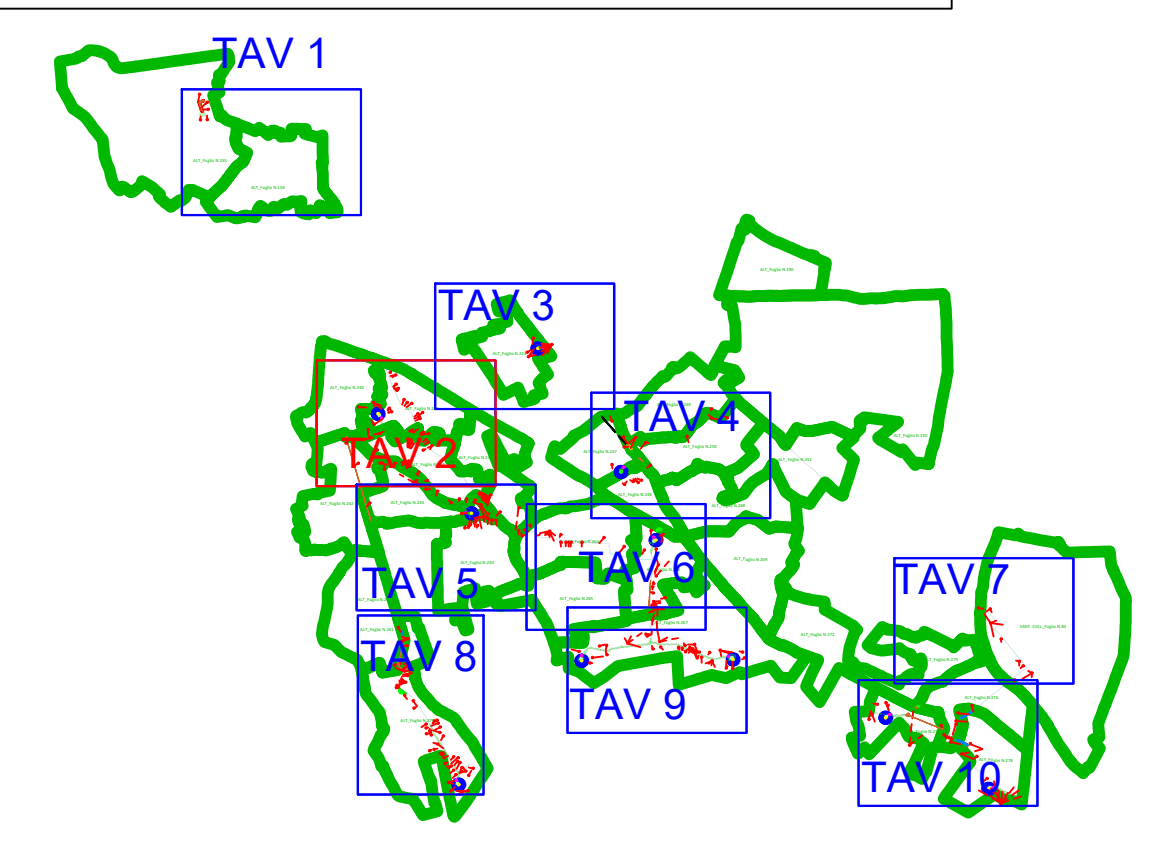

LEGENDA	
GR	DESCRIZIONE
ESPROPRIO	Esproprio definitivo
	Area da occupare temporaneamente
	Area da asservire/convenzionare
	Servitù di sorvolo
	Servitù di Cavidotto
CATASTO	Numero piano
	Acque
	Strade
	Particella
	Fabbricati
Confine Foglio Catastale	

ALT_Foglio XX: Comune di Altamura Foglio di Mappa n. XX
 MOT_Foglio XX: Comune di Mottola Foglio di Mappa n. XX
 SANT. COLL_Foglio XX: Comune di Santeramo In Colle Foglio di Mappa n. XX

ALT_Foglio N.240

AL06

ALT_Foglio N.241

ALT_Foglio N.245

ALT_Foglio N.244



Regione Puglia		Provincia di Bari	
Commente:		ALTA WIND S.R.L. Piazza Europa,14 87100 Cosenza (CS) - Italy Tel. centralino + 39 0984 408006	
Documento:		PROGETTO DEFINITIVO	
Titolo del Progetto:		PARCO EOLICO "ALTAMURA"	
Elaborato:		Piano particellare d'Esproprio_Tav 02	
PROGETTO E_ALT	DISCIPLINA P	AMBITO CE	TIPO ELABORATO PE
NOME FILE:		E-ALT-P-CE-PE-02_Piano_particellare_d'Esproprio_Tav_02	
Progettazione:		Ing. Saverio Pagliuso	
		Ing. Mario Francesco Perri	
		Ing. Giorgio Salatino	
Rev:	Data Revisione	Descrizione Revisione	Redatto
00	MAGGIO 2024	PRIMA EMISSIONE	AC
			Contrattato
			GEMSA PWD
			Approvato
			ALTA WIND