


KEY-MAP SCALA 1:100.000

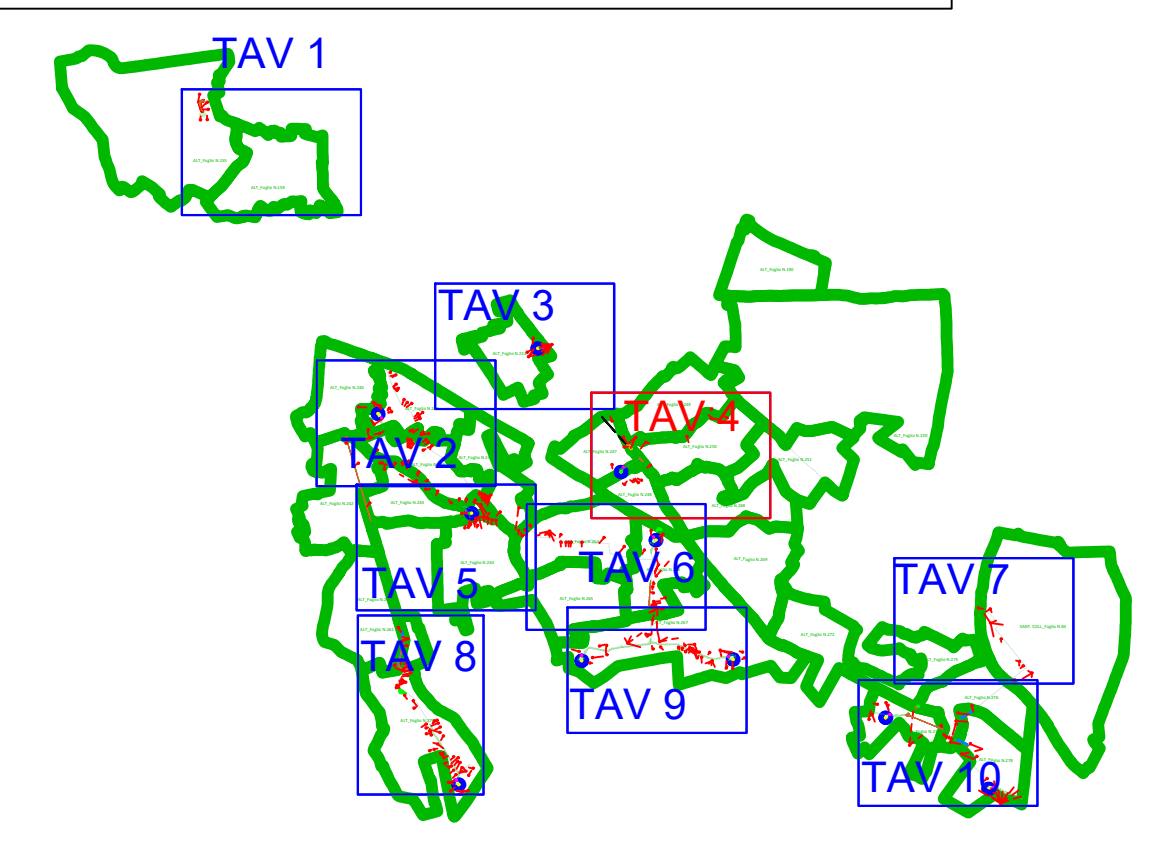

ALT_Foglio N.249

ALT_Foglio N.250

Foglio N.247


AL02

ALT_Foglio N.248

ALT_Foglio N.268

LEGENDA	
GR	DESCRIZIONE
ESPROPRIO	Esproprio definitivo
	Area da occupare temporaneamente
	Area da asservire/convenzionare
	Servitù di sorvolo
	Servitù di Cavidotto
CATASTO	Numero piano
	Acque
	Strade
	Particella
	Fabbricati
	Confine Foglio Catastale

ALT_Foglio XX: Comune di Altamura Foglio di Mappa n. XX
 MOT_Foglio XX: Comune di Mottola Foglio di Mappa n. XX
 SANT. COLL_Foglio XX: Comune di Santeramo In Colle Foglio di Mappa n. XX

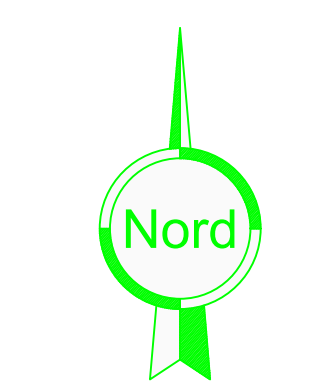

Comittente:		ALTA WIND S.R.L. Piazza Europa, 14 87100 Cosentino (CS) - Italy Tel. centralino + 39 0984 408806	
Documento: PROGETTO DEFINITIVO			
Titolo del Progetto: PARCO EOLICO "ALTAMURA"			
Elaborato: Piano particolare d'Esproprio_Tav 04			
PROGETTO	DISCIPLINA	AMBITO	TIPO ELABORATO
E_ALT	P	CE	PE
NOME FILE:		E-ALT-P-CE-PE-04_Piano_particolare_d'Esproprio_Tav 04	
Progettazione:			
Ing. Saverio Pagliuso			
Ing. Mario Francesco Perri			
Ing. Giorgio Salatino			
Rev:	Data Revisione	Descrizione Revisione	Redatto
01	MAGGIO 2024	PRIMA EMISSIONE	AC
		Contrattato	Approvato
		GEMSA PRO	ALTA WIND