


LEGENDA	
GR	DESCRIZIONE
ESPROPRIO	Esproprio definitivo
	Area da occupare temporaneamente
	Area da asservire/convenzionare
	Servitù di sorvolo
	Servitù di Cavidotto
CATASTO	Numero piano
	Acque
	Strade
	Particella
	Fabbricati
Confine Foglio Catastale	

ALT_Foglio XX: Comune di Altamura Foglio di Mappa n. XX
 MOT_Foglio XX: Comune di Mottola Foglio di Mappa n. XX
 SANT. COLL_Foglio XX: Comune di Santeramo In Colle Foglio di Mappa n. XX

KEY-MAP SCALA 1:100.000

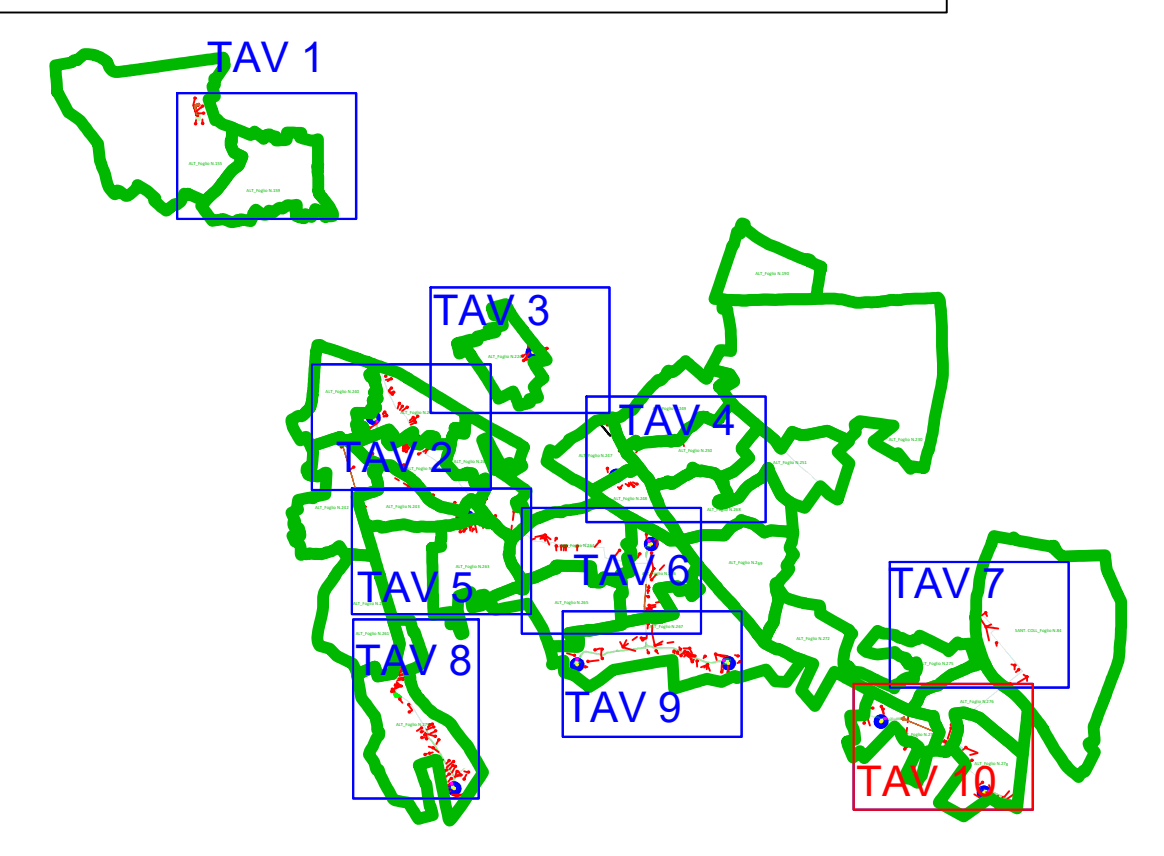

Regione Puglia		Provincia di Bari			
Committente: ALTA WIND S.R.L. Piazza Europa, 14 87100 Cosentino (CS) - Italy Tel. centralino + 39 0984 408806		Documento: PROGETTO DEFINITIVO Titolo del Progetto: PARCO EOLICO "ALTAMURA"			
Elaborato: Piano particolare d'Esproprio_Tav 10		CODICE FANTACIA: TAV10HV3			
PROGETTO	DISCIPLINA	AMBITO	TIPO ELABORATO	PROGRESSIVO	SCALA
E_ALT	P	CE	PE	10	1:2.000
NOME FILE: E-ALT-P-CE-PE-10_Piano_particolare_d'Esproprio_Tav 10					
Progettazione: Ing. Saverio Pagliuso					
Ing. Mario Francesco Perri					
Ing. Giorgio Salatino					
Rev:	Data Revisione	Descrizione Revisione	Redatto	Contrattato	Approvato
01	MAGGIO 2024	PRIMA EMISSIONE	AC	GEMSA PWD	ALTA WIND