
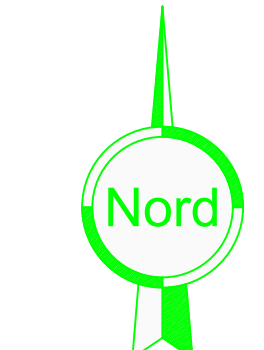


LEGENDA	
GR	DESCRIZIONE
ESPROPRIO	Esproprio definitivo
	Area da occupare temporaneamente
	Area da asservire/convenzionare
	Servitù di servolo
	Servitù di Cavidotto
CATASTO	Numero piano
	Acque
	Strade
	Particella
	Fabbricati
	Confine Foglio Catastale

ALT_Foglio XX: Comune di Altamura Foglio di Mappa n. XX
 MOT_Foglio XX: Comune di Mottola Foglio di Mappa n. XX
 SANT_COLL_Foglio XX: Comune di Santeramo In Colle Foglio di Mappa n. XX

MOT_Foglio N.80

KEY-MAP SCALA 1:100.000

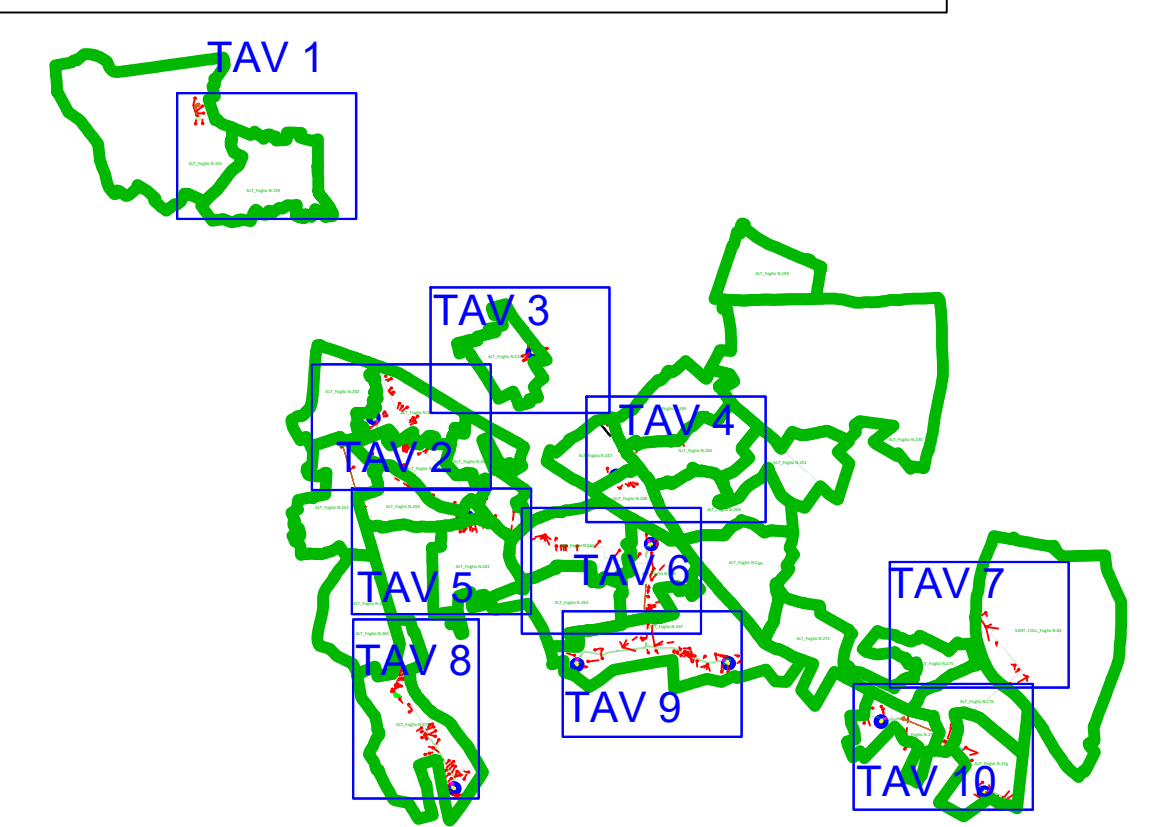

Commente:		ALTA WIND S.R.L. Piazza Europa,14 87100 Cosenza (CS) - Italy Tel. centralino +39 0984 408006			
Documento: PROGETTO DEFINITIVO					
Titolo del Progetto: PARCO EOLICO "ALTAMURA"					
Elaborato: Piano particolare d'Esproprio_Tav 11					
PROGETTO	DISCIPLINA	AMBITO	TIPO ELABORATO	PROGRESSIVO	SCALA
E_ALT	P	CE	PE	11	1:2.000
NOME FILE: E-ALT-P-CE-PE-11_Piano_particolare_d'Esproprio_Tav 11					
Progettazione:					
Ing. Saverio Pagliuso					
Ing. Mario Francesco Perri					
Ing. Giorgio Salatino					
Rev:	Data Revisione	Descrizione Revisione	Redatto	Controllato	Approvato
00	MAGGIO 2024	PRIMA EMISSIONE	AC	GEMSA PRO	ALTA WIND