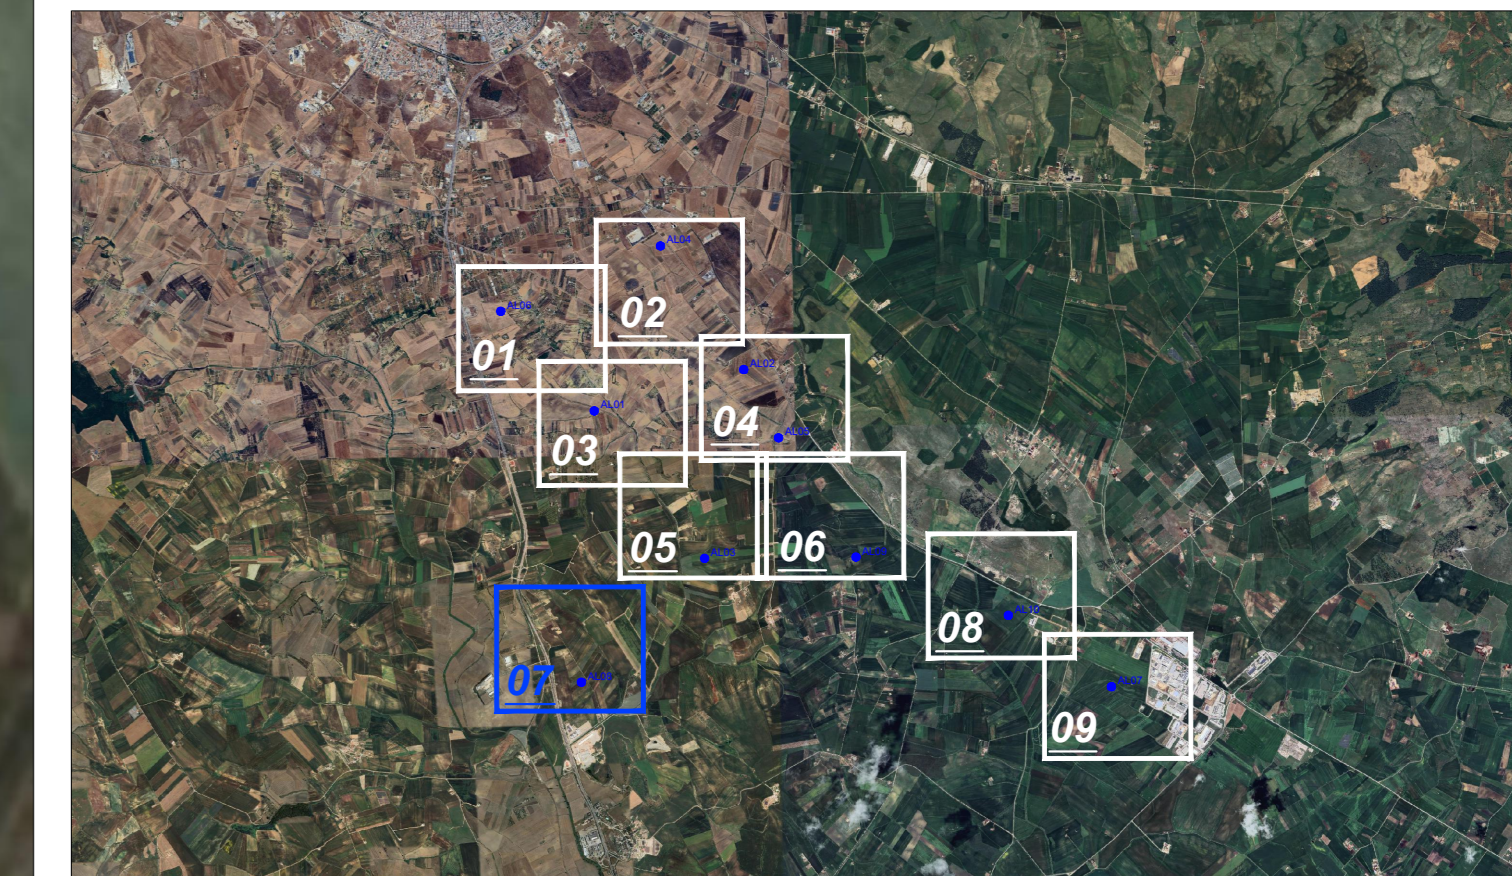


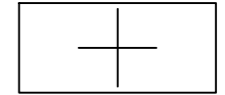
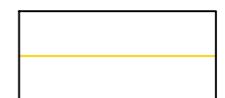
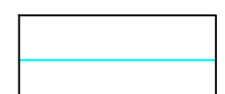
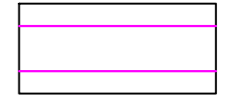
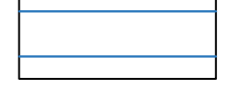





Key-Map 1:100.000



Legenda

-  Posizione Aerogeneratori
-  Identificativo Aerogeneratore
-  Punto battuto e relativa quota terreno
-  Curve di livello intervallo 2,00 mt.
-  Curve di livello intervallo 10,00 mt.
-  Strada esistente
-  Fosso esistente



					
Comitato: ALTA WIND S.R.L. Piazza Europa, 14 87100 Cosenza (CS) - Italy Tel. centralino +39 0984 408608					
DOCUMENTO PROGETTO DEFINITIVO					
TITOLO DEL PROGETTO PARCO EOLICO "ALTAMURA"					
ELABORAZIONE Rilievo Topografico - Tav. 07					
PROGETTO E_ALT	DISCIPLINA P	AMBITO CP	TIPO ELABORATO PR	PROGRESSIVO 07	SCALA 1:2000
NOME FILE: E-ALT-P-CP-PR-07_Rilievo Topografico - Tav 07					
Progettazione: Ing. Saverio Pagliuso					
					
Ing. Mario Francesco Perri					
Ing. Giorgio Salatino					
Rev.	Data Revisione	Descrizione Revisione	Redatto	Controllato	Approvato
00	MAGGIO 2024	PRIMA EMISSIONE	ES	GEMSA PRO	ALTA WIND