


# Intervento Extraparco E01

# Key-Map 1:50.000

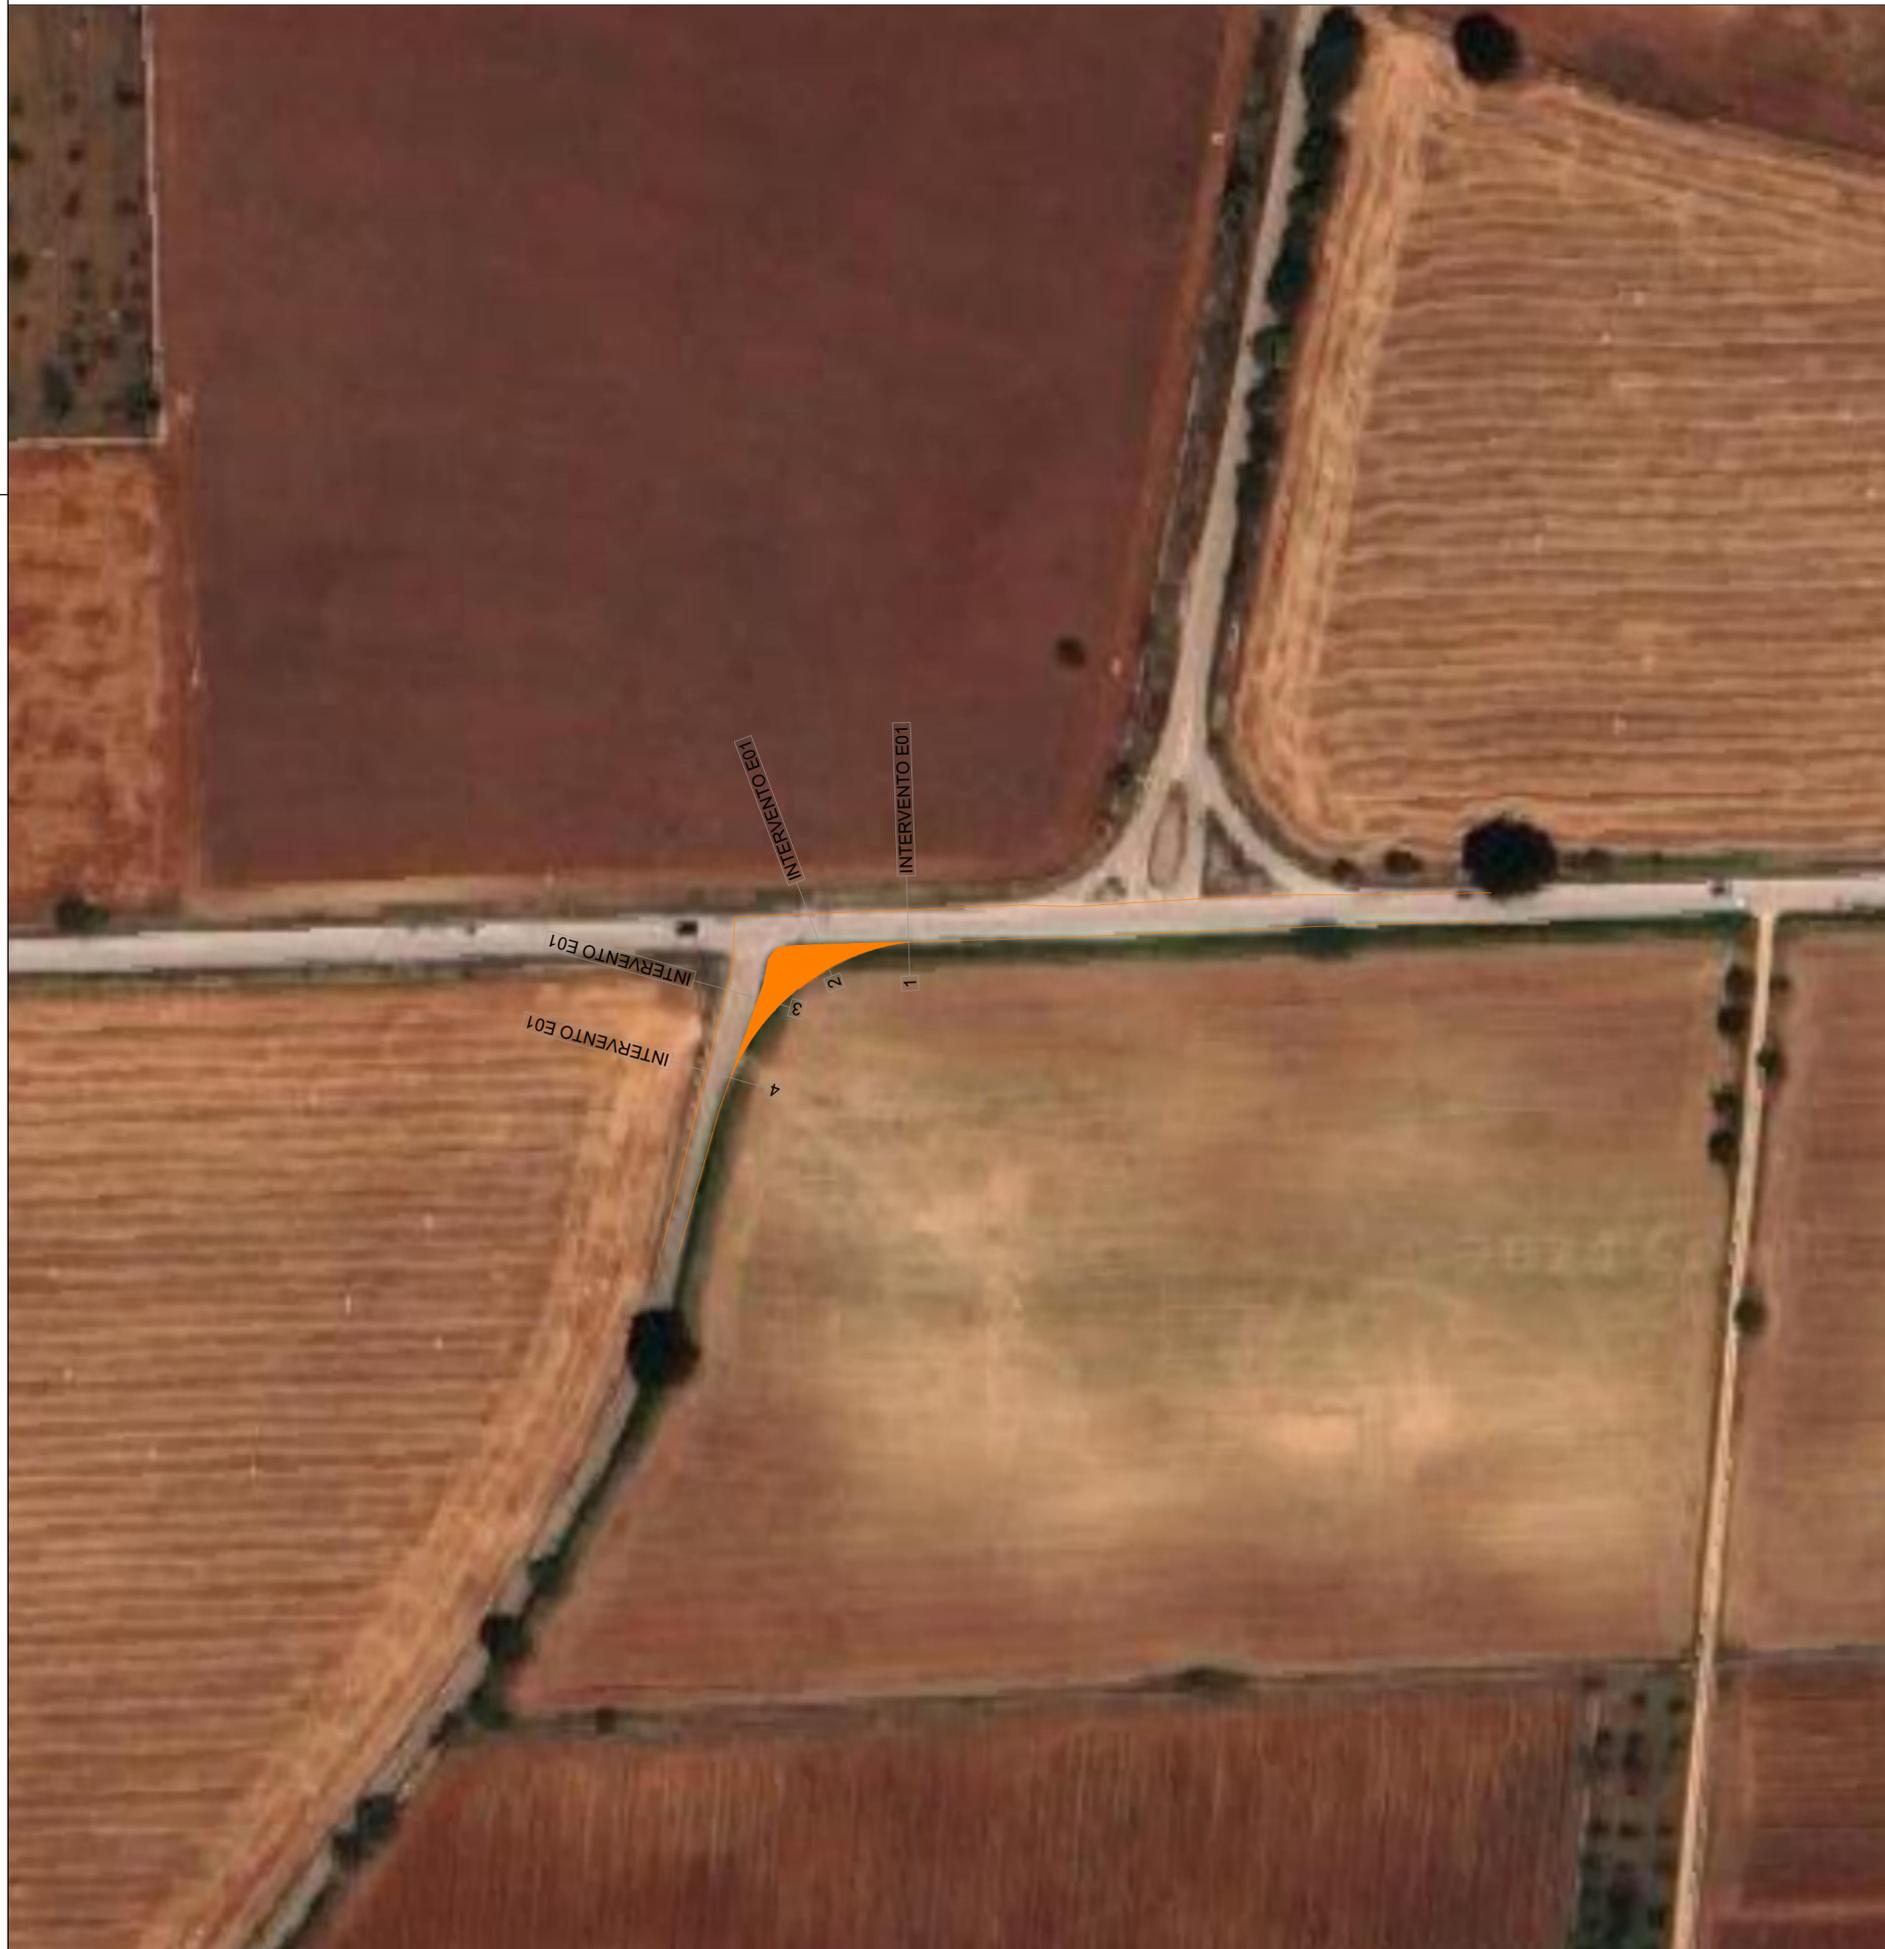

**Committente:**  
**ALTA WIND S.R.L**  
 Piazza Europa, 14  
 87100 Cosenza (CS) - Italy  
 Tel. centralino + 39 0984 408606

**Documento:**  
**PROGETTO DEFINITIVO**

**Titolo del Progetto:**  
**PARCO EOLICO "ALTAMURA"**

**Elaborato:** **Planimetria particolareggiata intervento extraparco E01 viabilità**

**CODICE PRATICA**  
**TAI4HV3**

PROGETTO	DISCIPLINA	AMBITO	TIPO ELABORATO	PROGRESSIVO	SCALA
E_ALT	P	VB	PP	02	1:1000

**NOME FILE:** E-ALT-P-VB-PP-02\_Planimetria particolareggiata intervento extraparco E01 viabilità

**Progettazione:**  


**Ing. Saverio Pagliuso**  
  
**Ing. Mario Francesco Perri**  
  
**Ing. Giorgio Salatino**

Rev:	Data Revisione	Descrizione Revisione	Redatto	Controllato	Approvato
00	MAGGIO 2024	PRIMA EMISSIONE	ES	GEMSA PRO	ALTA WIND