



Planimetria tipo piazzola aerogeneratori in fase di esecuzione lavori

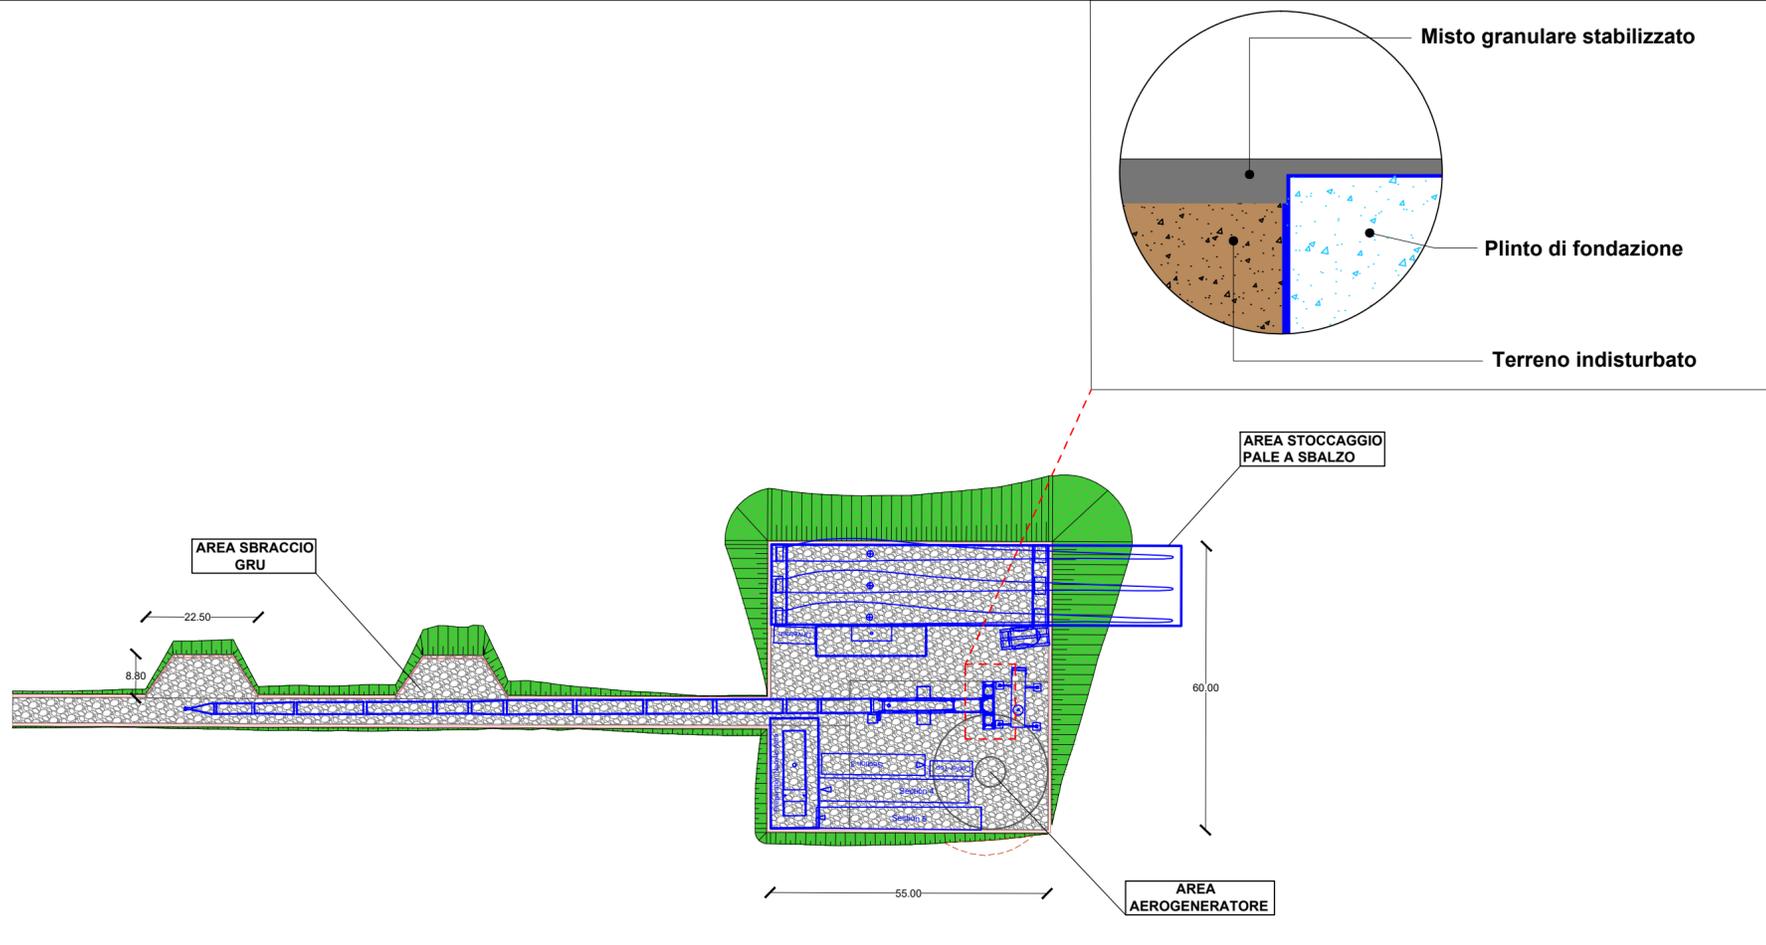

LEGENDA

-  MISTO GRANULARE STABILIZZATO
-  TERRENO VEGETALE DI RICOPRIMENTO

Planimetria tipo piazzola aerogeneratori in fase di esercizio

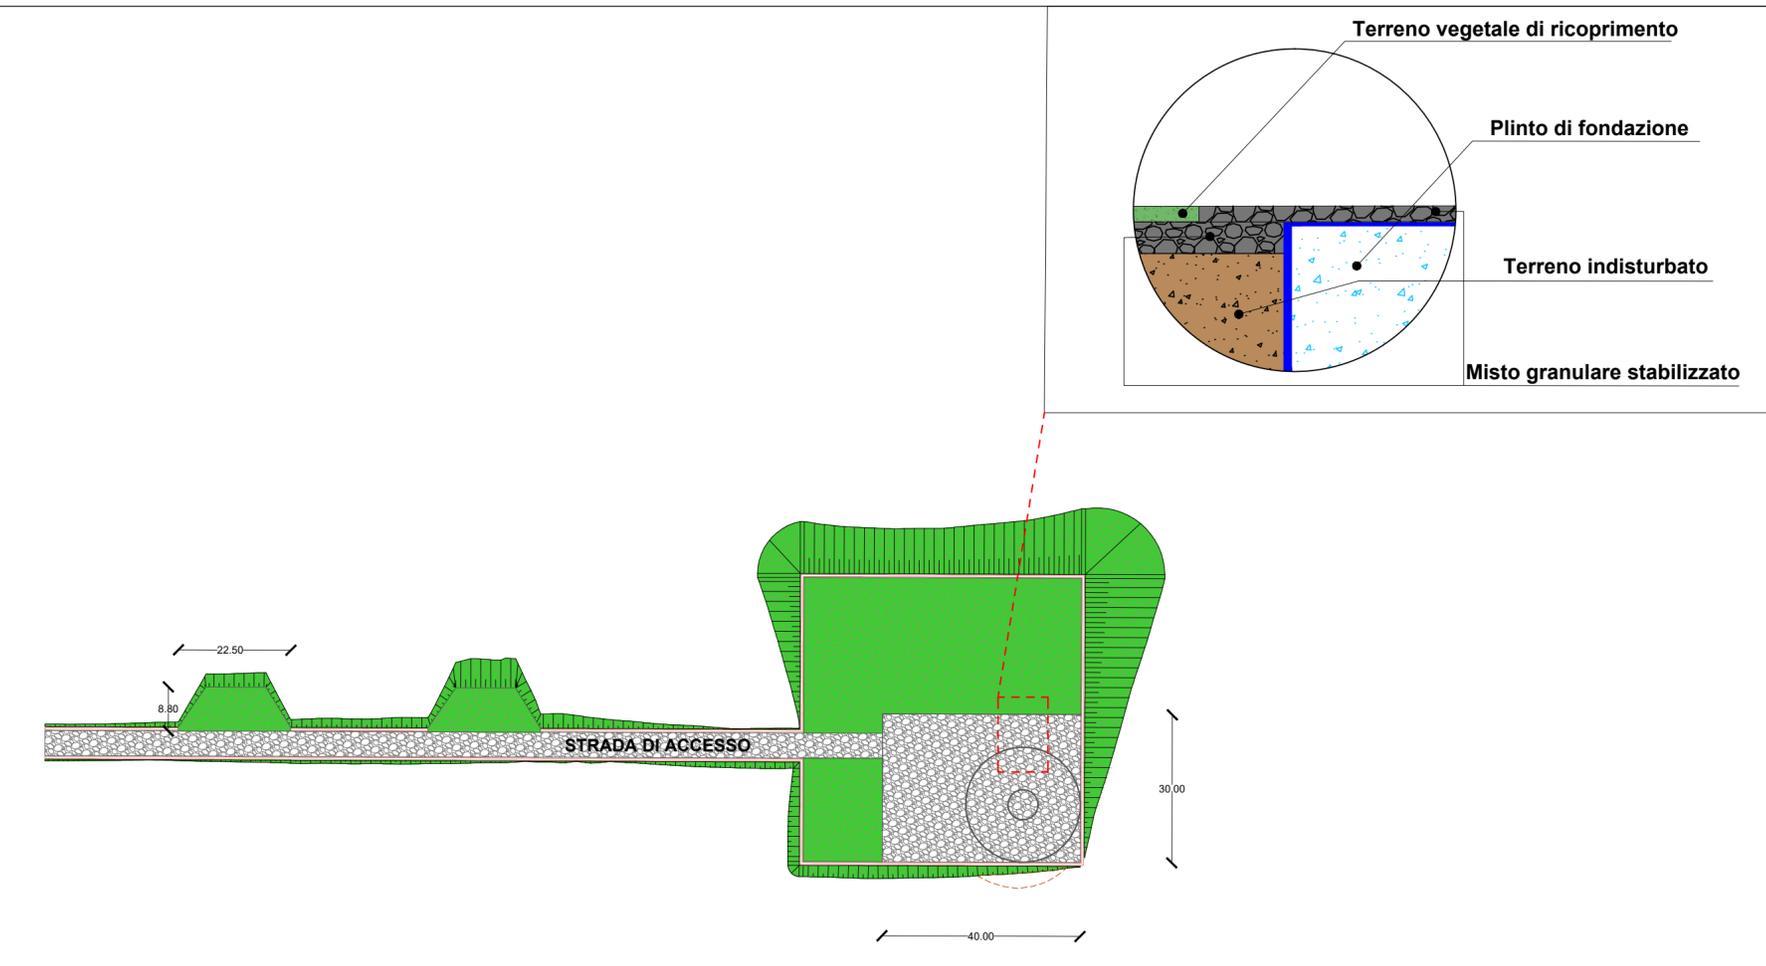

Committente: **ALTA WIND S.R.L**
 Piazza Europa, 14
 87100 Cosenza (CS) - Italy
 Tel. centralino + 39 0984 408606

Documento: **PROGETTO DEFINITIVO**

Titolo del Progetto: **PARCO EOLICO "ALTAMURA"**

Elaborato: **Planimetria piazzola tipo Aerogeneratore** CODICE PRATICA **TAI4HV3**

PROGETTO	DISCIPLINA	AMBITO	TIPO ELABORATO	PROGRESSIVO	SCALA
E_ALT	P	VB	DT	01	1:1000

NOME FILE: E-ALT-P-VB-DT-01_Planimetria piazzola tipo aerogeneratore

Progettazione:

Ing. Saverio Pagliuso

Ing. Mario Francesco Perri

Ing. Giorgio Salatino

Rev.	Data Revisione	Descrizione Revisione	Redatto	Controllato	Approvato
00	MAGGIO 2024	PRIMA EMISSIONE	ES	GEMSA PRO	ALTA WIND