



SEZIONE TIPO IN SCAVO

SCALA 1:50

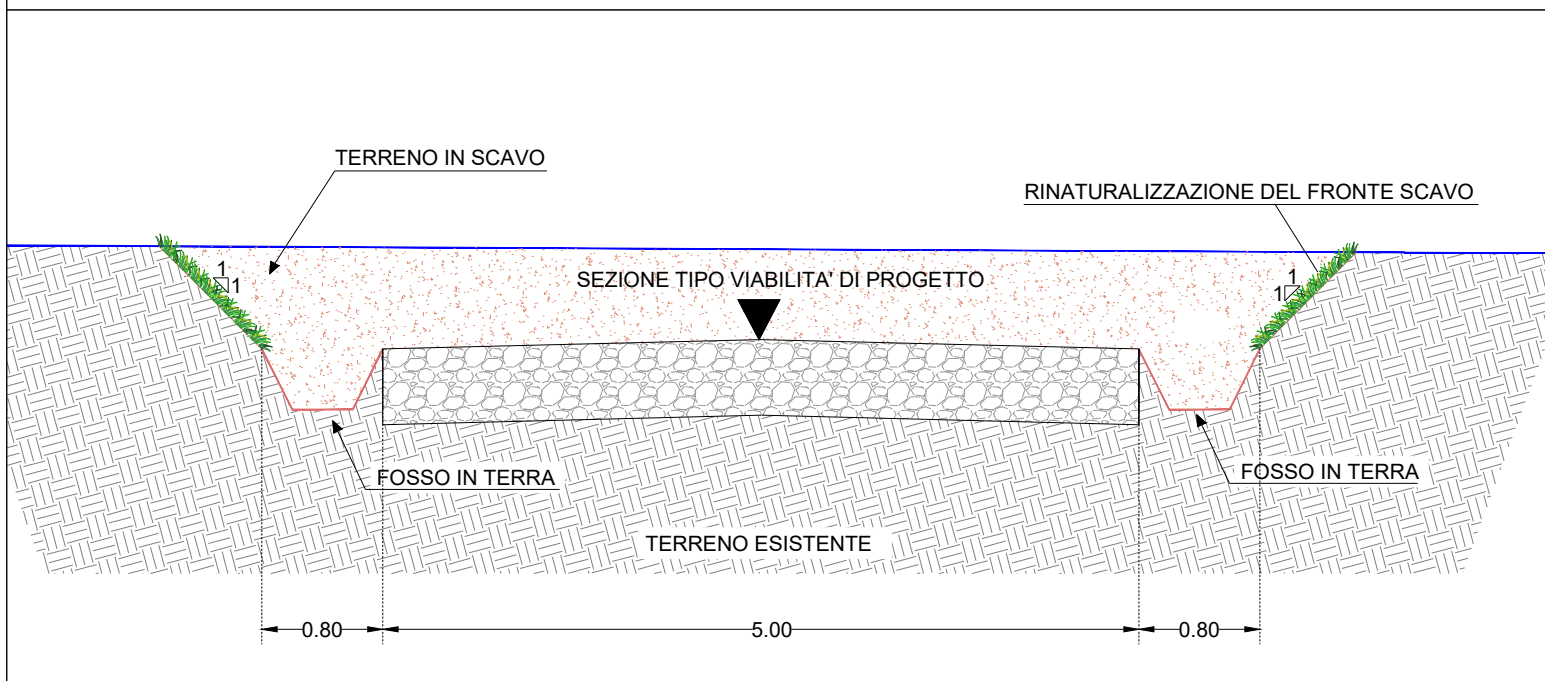


SEZIONE TIPO IN RILEVATO

SCALA 1:50

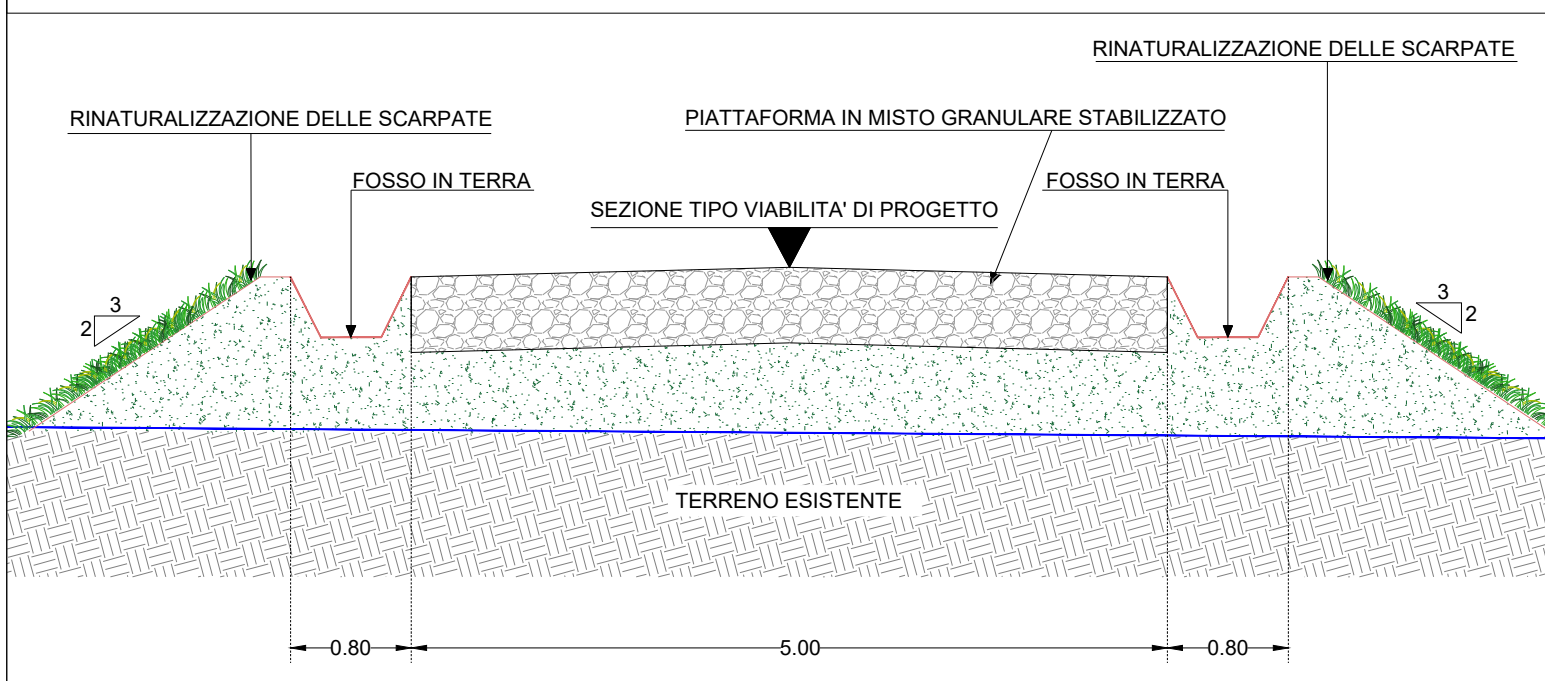


SEZIONE TIPO IN MEZZACOSTA

SCALA 1:50

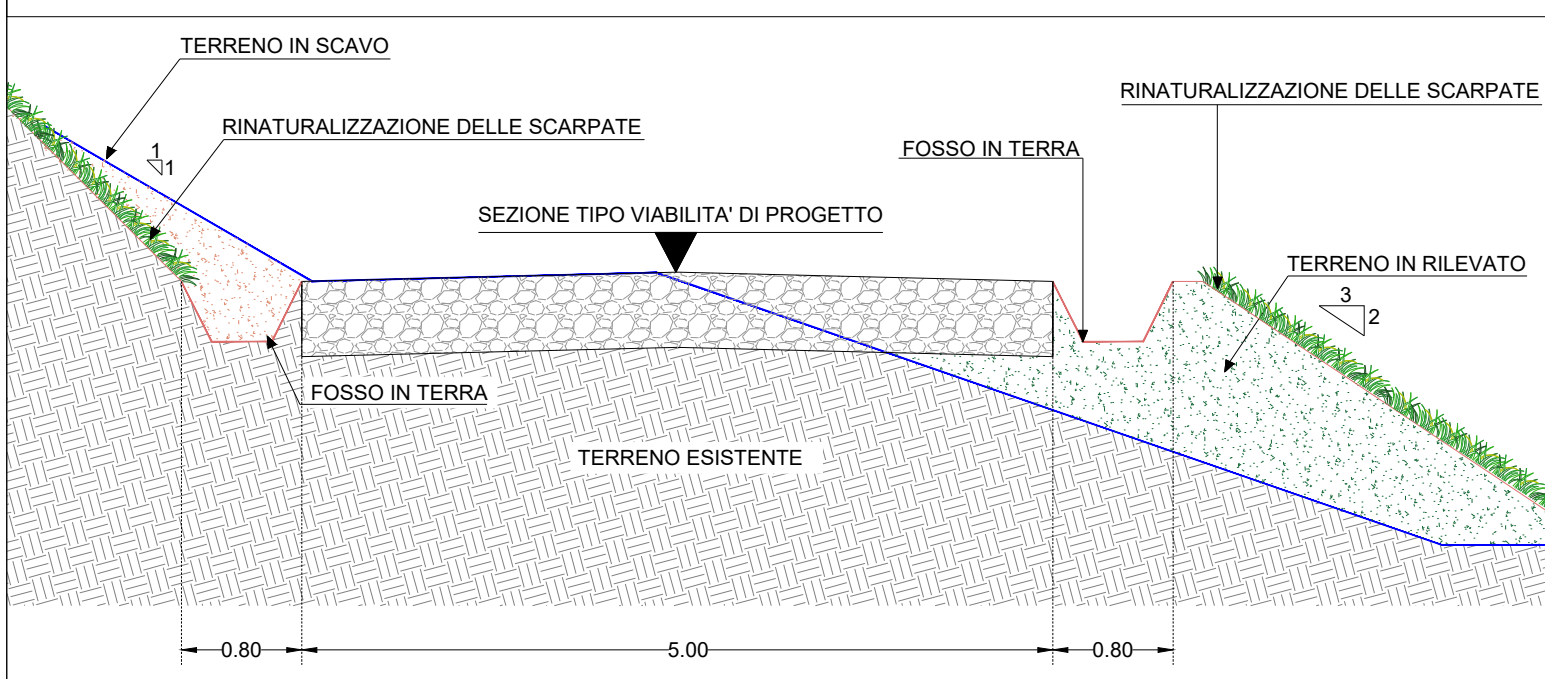

Regione Puglia

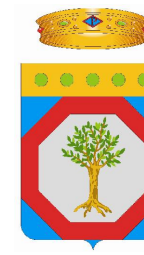

Provincia di Bari



Committente:

**ALTA WIND S.R.L**  
Piazza Europa, 14  
87100 Cosenza (CS) - Italy  
Tel. centralino + 39 0984 408606

Documento:

**PROGETTO DEFINITIVO**

Titolo del Progetto:

**PARCO EOLICO "ALTAMURA"**

Elaborato:

**Sezione tipo piattaforma stradale**

CODICE PRATICA  
**TAI4HV3**

PROGETTO	DISCIPLINA	AMBITO	TIPO ELABORATO	PROGRESSIVO	SCALA
<b>E_ALT</b>	<b>P</b>	<b>VB</b>	<b>DT</b>	<b>02</b>	<b>1:1000</b>

NOME FILE: E-ALT-P-VB-DT-02\_Sezione tipo piattaforma stradale

Progettazione:



**Ing. Saverio Pagliuso**

**Ing. Mario Francesco Perri**

**Ing. Giorgio Salatino**

Rev:	Data Revisione	Descrizione Revisione	Redatto	Controllato	Approvato
00	MAGGIO 2024	PRIMA EMISSIONE	ES	GEMSA PRO	ALTA WIND