
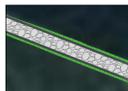
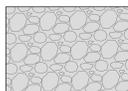


Legenda

-  Posizione Aerogeneratori
-  Identificativo Aerogeneratore
-  Scavo provvisorio
-  Curve di livello 10.00 mt
-  Curve di livello 2.00 mt
-  Strade Esistenti
-  Canali Esistenti
-  Interventi Puntuali
-  Nuova Viabilità
-  Viabilità in Adeguamento
-  Aree a misto stabilizzato Nuova Viabilità
-  Aree a misto stabilizzato Viabilità in Adeguamento
-  Aree rinverdite

AL06

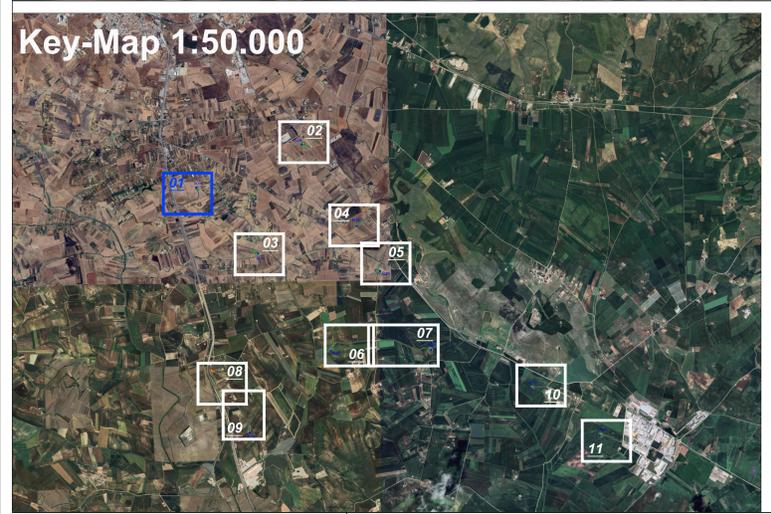

					
Comitato: ALTA WIND S.R.L. Piazza Europa, 14 87100 Cosenza (CS) - Italy Tel. centralino +39 0984 408008					
DOCUMENTO PROGETTO DEFINITIVO					
TITOLO DEL PROGETTO PARCO EOLICO "ALTAMURA"					
ELABORAZIONE Planimetria di Progetto - Tav. 01					
PROGETTO E_ALT	DISCIPLINA P				
AMBITO VB	TIPO ELABORATO PP				
PROGRESSIVO 01	SCALA 1:1000				
NOME FILE: E-ALT-P-VB-PP-01_Planimetria di Progetto - Tav 01					
Progettazione: Ing. Saverio Pagliuso					
					
Ing. Mario Francesco Perri					
Ing. Giorgio Salatino					
Rev: 00	Data Revisione: MAGGIO 2024	Descrizione Revisione: PRIMA EMISSIONE	Redatto: ES	Controllato: GEMSA PRO	Approvato: ALTA WIND