



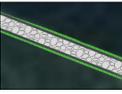

Legenda

-  Posizione Aerogeneratori
-  Identificativo Aerogeneratore
-  Scavo provvisorio
-  Curve di livello 10.00 mt
-  Curve di livello 2.00 mt
-  Strade Esistenti
-  Canali Esistenti
-  Interventi Puntuali
-  Nuova Viabilità
-  Viabilità in Adeguamento
-  Aree a misto stabilizzato Nuova Viabilità
-  Aree a misto stabilizzato Viabilità in Adeguamento
-  Aree rinverdite

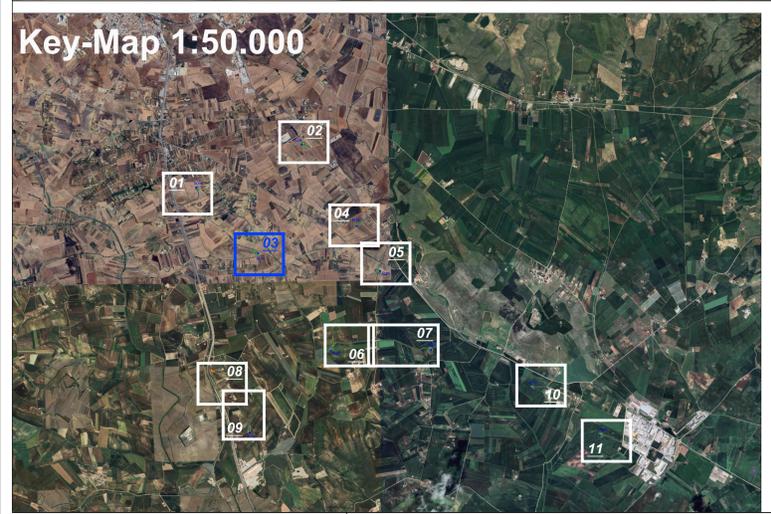

	
Committente: ALTA WIND S.R.L. Piazza Europa, 14 87100 Cosenza (CS) - Italy Tel. centralino +39 0984 408608	
DOCUMENTO PROGETTO DEFINITIVO	
TITOLO DEL PROGETTO PARCO EOLICO "ALTAMURA"	
ELABORAZIONE Planimetria di Progetto - Tav. 03	
PROGETTO E_ALT NOME FILE:	DISCIPLINA P AMBITO VB TIPO ELABORATO PP PROGRESSIVO 03 SCALA 1:1000
Progettazione: Ing. Saverio Pagliuso  Ing. Mario Francesco Perri Ing. Giorgio Salatino	
Rev. Data Revisione Descrizione Revisione Redatto Controllato Approvato	00 MAGGIO 2024 PRIMA EMISSIONE ES GEMSA PRO ALTA WIND