

Regione
Puglia



Provincia di
Bari



Committente:

ALTA WIND S.R.L
Piazza Europa, 14
87100 Cosenza (CS) - Italy
Tel. centralino + 39 0984 408606

Documento:

PROGETTO DEFINITIVO

Titolo del Progetto:

PARCO EOLICO "ALTAMURA"

Elaborato:

Sezioni Trasversali Asse AL08

CODICE PRATICA

TAI4HV3

PROGETTO	DISCIPLINA	AMBITO	TIPO ELABORATO	PROGRESSIVO	SCALA
E_ALT	P	VB	SZ	10	1:200

NOME FILE:

E-ALT-P-VB-SZ-10_Sezioni Trasversali Asse AL08

Progettazione:



Ing. Saverio Pagliuso

Ing. Mario Francesco Perri

Ing. Giorgio Salatino

Rev:	Data Revisione	Descrizione Revisione	Redatto	Controllato	Approvato
00	MAGGIO 2024	PRIMA EMISSIONE	ES	GEMSA PRO	ALTA WIND


SCAVI E BONIFICHE	
FOSSO	0,226 m ²
SOVRASTRUTTURA STRADALE	
CASSONETTO	4,447 m
MANUFATTI	
SCAVO PER PIATTAFORMA	1,932 m ²
RILEVATO PER SCARPATE	0,001 m ²
AREA DI SCAVO	5,249 m

SEZIONE N.: 1
 QT. PROGETTO: 360,129
 DIST.PROG.: 0,000
 DIST.SUCC.: 25,000

SCALA 1:200

QT.RIF. 340,000

QUOTE TERRENO	360,01		360,03		360,02
DIST.PARZIALI TERRENO		12,50		12,50	
QUOTE PROGETTO			360,13	360,13	360,05 359,65 359,65 360,05 360,02
PARZIALI PROGETTO				4,45	

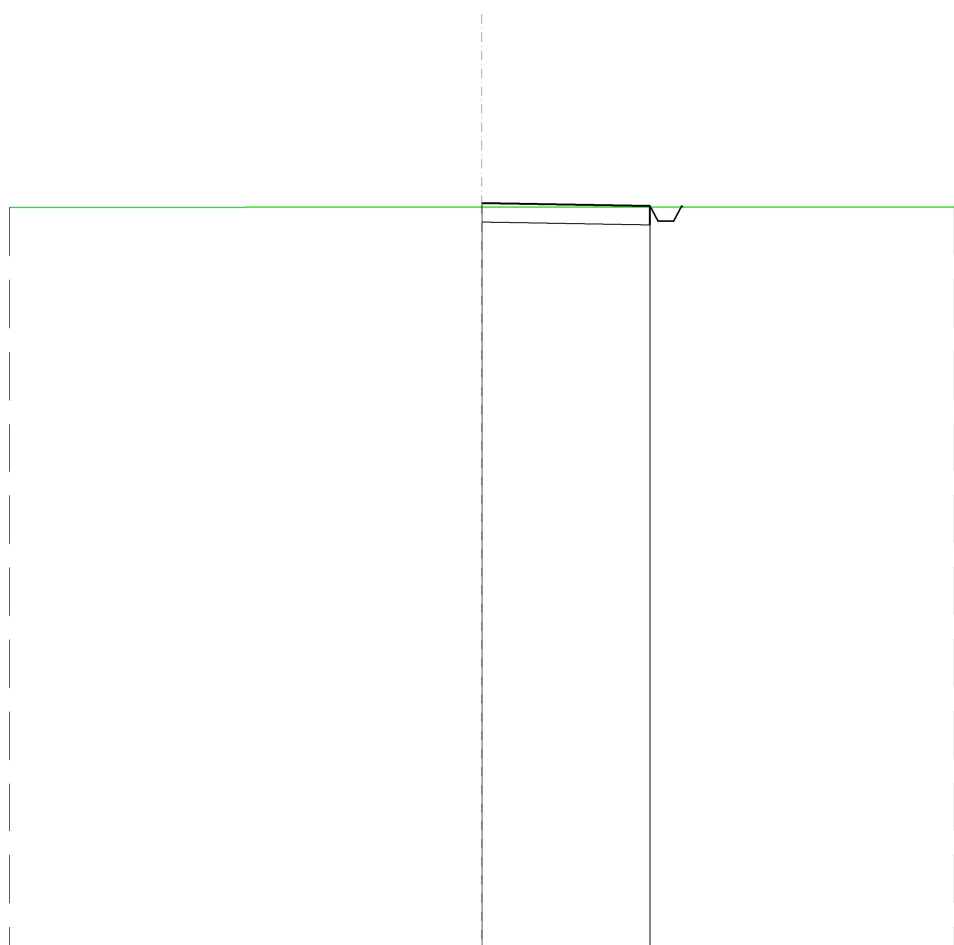


SCAVI E BONIFICHE	
FOSSO	0,174 m ²
SOVRASTRUTTURA STRADALE	
CASSONETTO	5,000 m
MANUFATTI	
SCAVO PER PIATTAFORMA	1,416 m ²
RILEVATO PER SCARPATE	0,126 m ²
AREA DI SCAVO	6,156 m

SEZIONE N.: 2
 QT. PROGETTO: 360,524
 DIST.PROG.: 25,000
 DIST.PREC.: 25,000
 DIST.SUCC.: 25,000

SCALA 1:200

QT.RIF. 340,000

QUOTE TERRENO	360,23	360,22			360,31	360,32		360,30
DIST.PARZIALI TERRENO	1,47		11,03		1,62		10,88	
QUOTE PROGETTO					360,52	360,52		
PARZIALI PROGETTO					2,50	2,50		

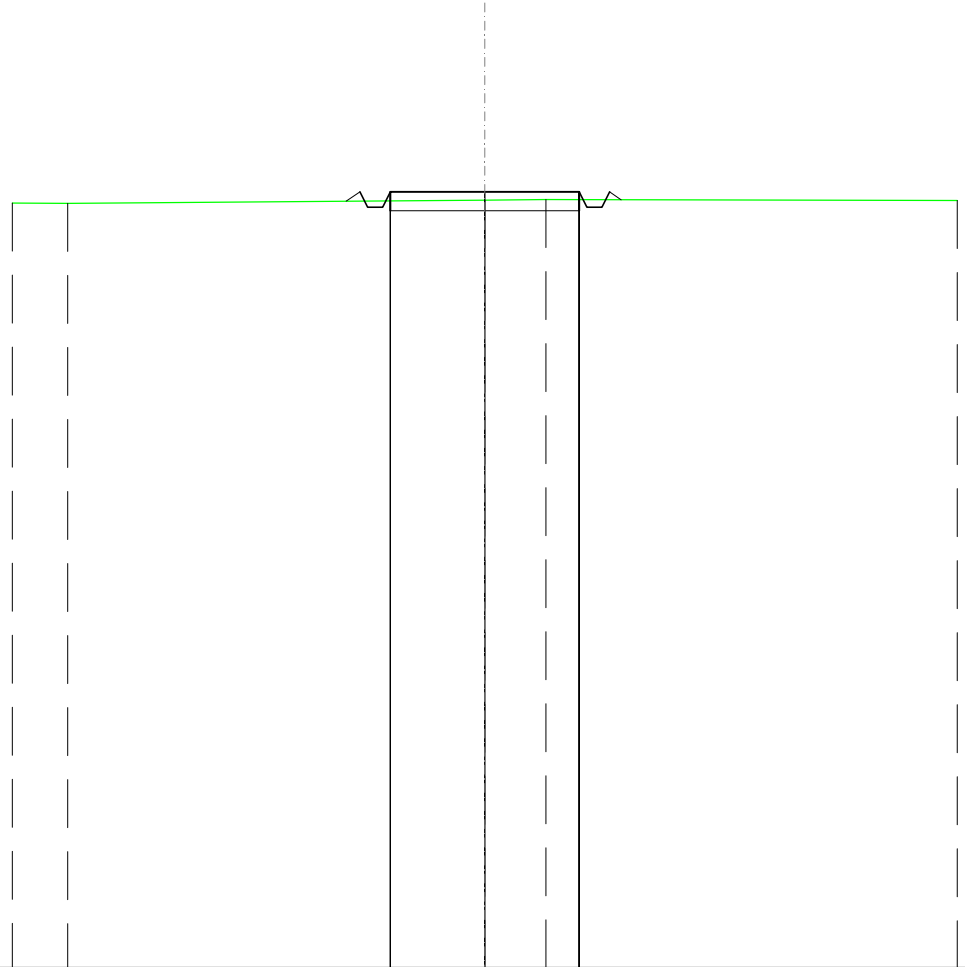


SCAVI E BONIFICHE	
FOSSO	0,247 m ²
SOVRASTRUTTURA STRADALE	
CASSONETTO	11,576 m
MANUFATTI	
SCAVO PER PIATTAFORMA	3,828 m ²
RILEVATO PER SCARPATE	0,098 m ²
AREA DI SCAVO	12,837 m

SEZIONE N.: 3
 QT. PROGETTO: 361,026
 DIST.PROG.: 50,000
 DIST.PREC.: 25,000
 DIST.SUCC.: 25,000

SCALA 1:200

QT.RIF. 340,000

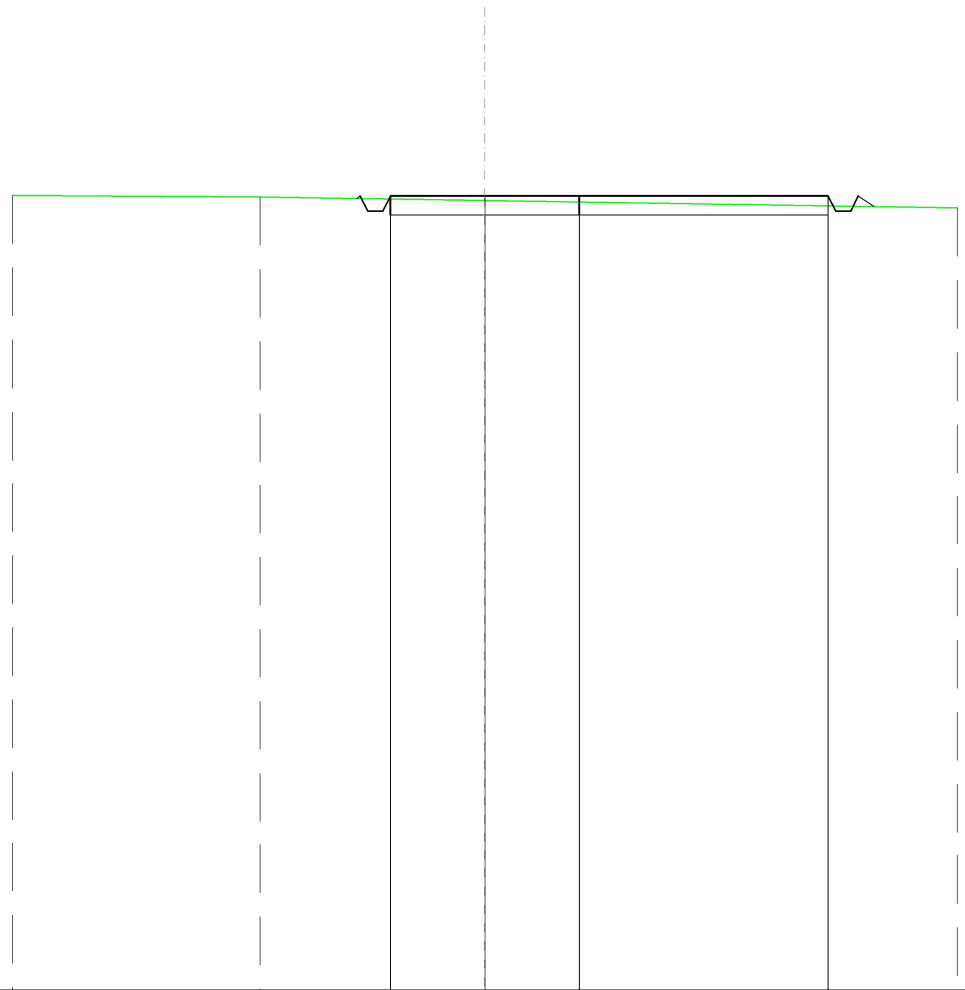

QUOTE TERRENO	361,04	361,00	360,91	360,71
DIST.PARZIALI TERRENO	6,55	5,95	12,50	
QUOTE PROGETTO		360,96 361,03 360,63 361,03	361,03 361,03	361,03 360,63 360,63 361,03 360,75
PARZIALI PROGETTO		2,50	2,50	6,58


SCAVI E BONIFICHE	
FOSSO	0,648 m ²
SOVRASTRUTTURA STRADALE	
CASSONETTO	5,000 m
MANUFATTI	
SCAVO PER PIATTAFORMA	3,025 m ²
SCAVO PER PARETI TRINCEA	0,012 m ²
AREA DI SCAVO	6,810 m

SEZIONE N.: 4
 QT. PROGETTO: 361,100
 DIST.PROG.: 75,000
 DIST.PREC.: 25,000
 DIST.SUCC.: 25,000

SCALA 1:200

QT.RIF. 340,000

QUOTE TERRENO	361,29		361,21		361,15		361,07
DIST.PARZIALI TERRENO		12,50		7,49		5,01	
QUOTE PROGETTO			361,10		361,10		361,18
PARZIALI PROGETTO			2,50	2,50			

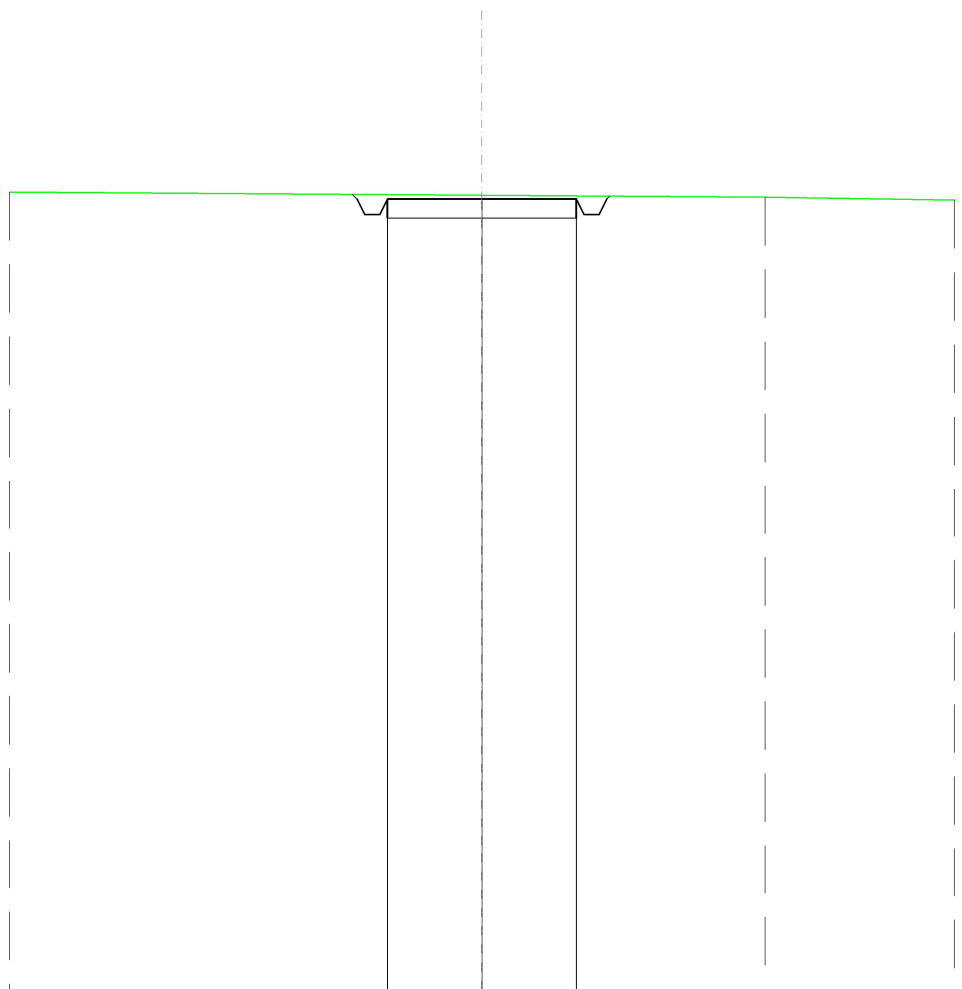


SCAVI E BONIFICHE	
FOSSO	0,311 m ²
SOVRASTRUTTURA STRADALE	
CASSONETTO	5,000 m
MANUFATTI	
SCAVO PER PIATTAFORMA	1,927 m ²
RILEVATO PER SCARPATE	0,036 m ²
AREA DI SCAVO	6,371 m

SEZIONE N.: 5
 QT. PROGETTO: 361,100
 DIST.PROG.: 100,000
 DIST.PREC.: 25,000
 DIST.SUCC.: 10,000

SCALA 1:200


QT.RIF. 340,000

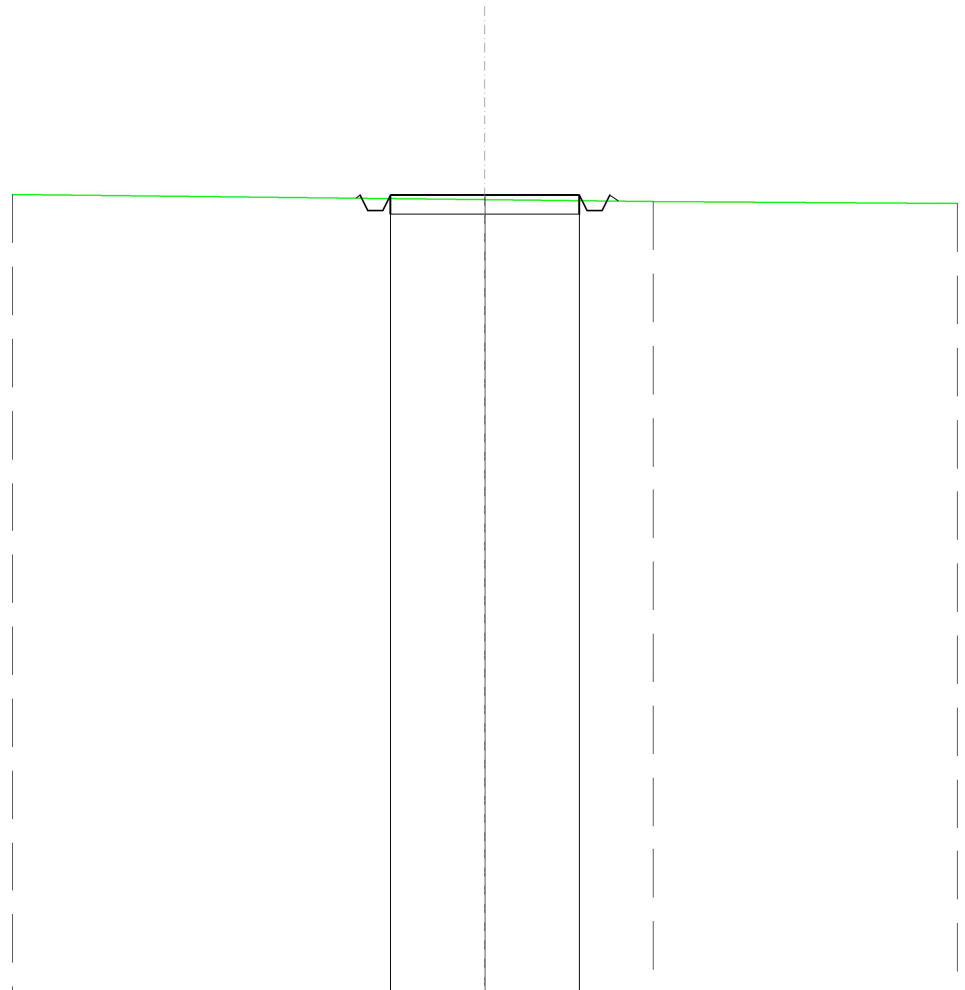

QUOTE TERRENO	361,12		360,99		360,94		360,88
DIST.PARZIALI TERRENO		12,50		4,46		8,04	
QUOTE PROGETTO			361,02	361,10	360,70	361,10	360,95
PARZIALI PROGETTO			2,50	2,50			

SCAVI E BONIFICHE	
FOSSO	0,319 m ²
RILEVATI	
RILEVATO	0,242 m ²
SOVRASTRUTTURA STRADALE	
CASSONETTO	56,919 m
MANUFATTI	
SCAVO PER PIATTAFORMA	15,574 m ²
SCAVO PER PARETI TRINCEA	0,005 m ²
RILEVATO PER SCARPATE	0,494 m ²
AREA DI SCAVO	51,727 m

SEZIONE N.: 6
 QT. PROGETTO: 361,100
 DIST.PROG.: 110,000
 DIST.PREC.: 10,000
 DIST.SUCC.: 20,000

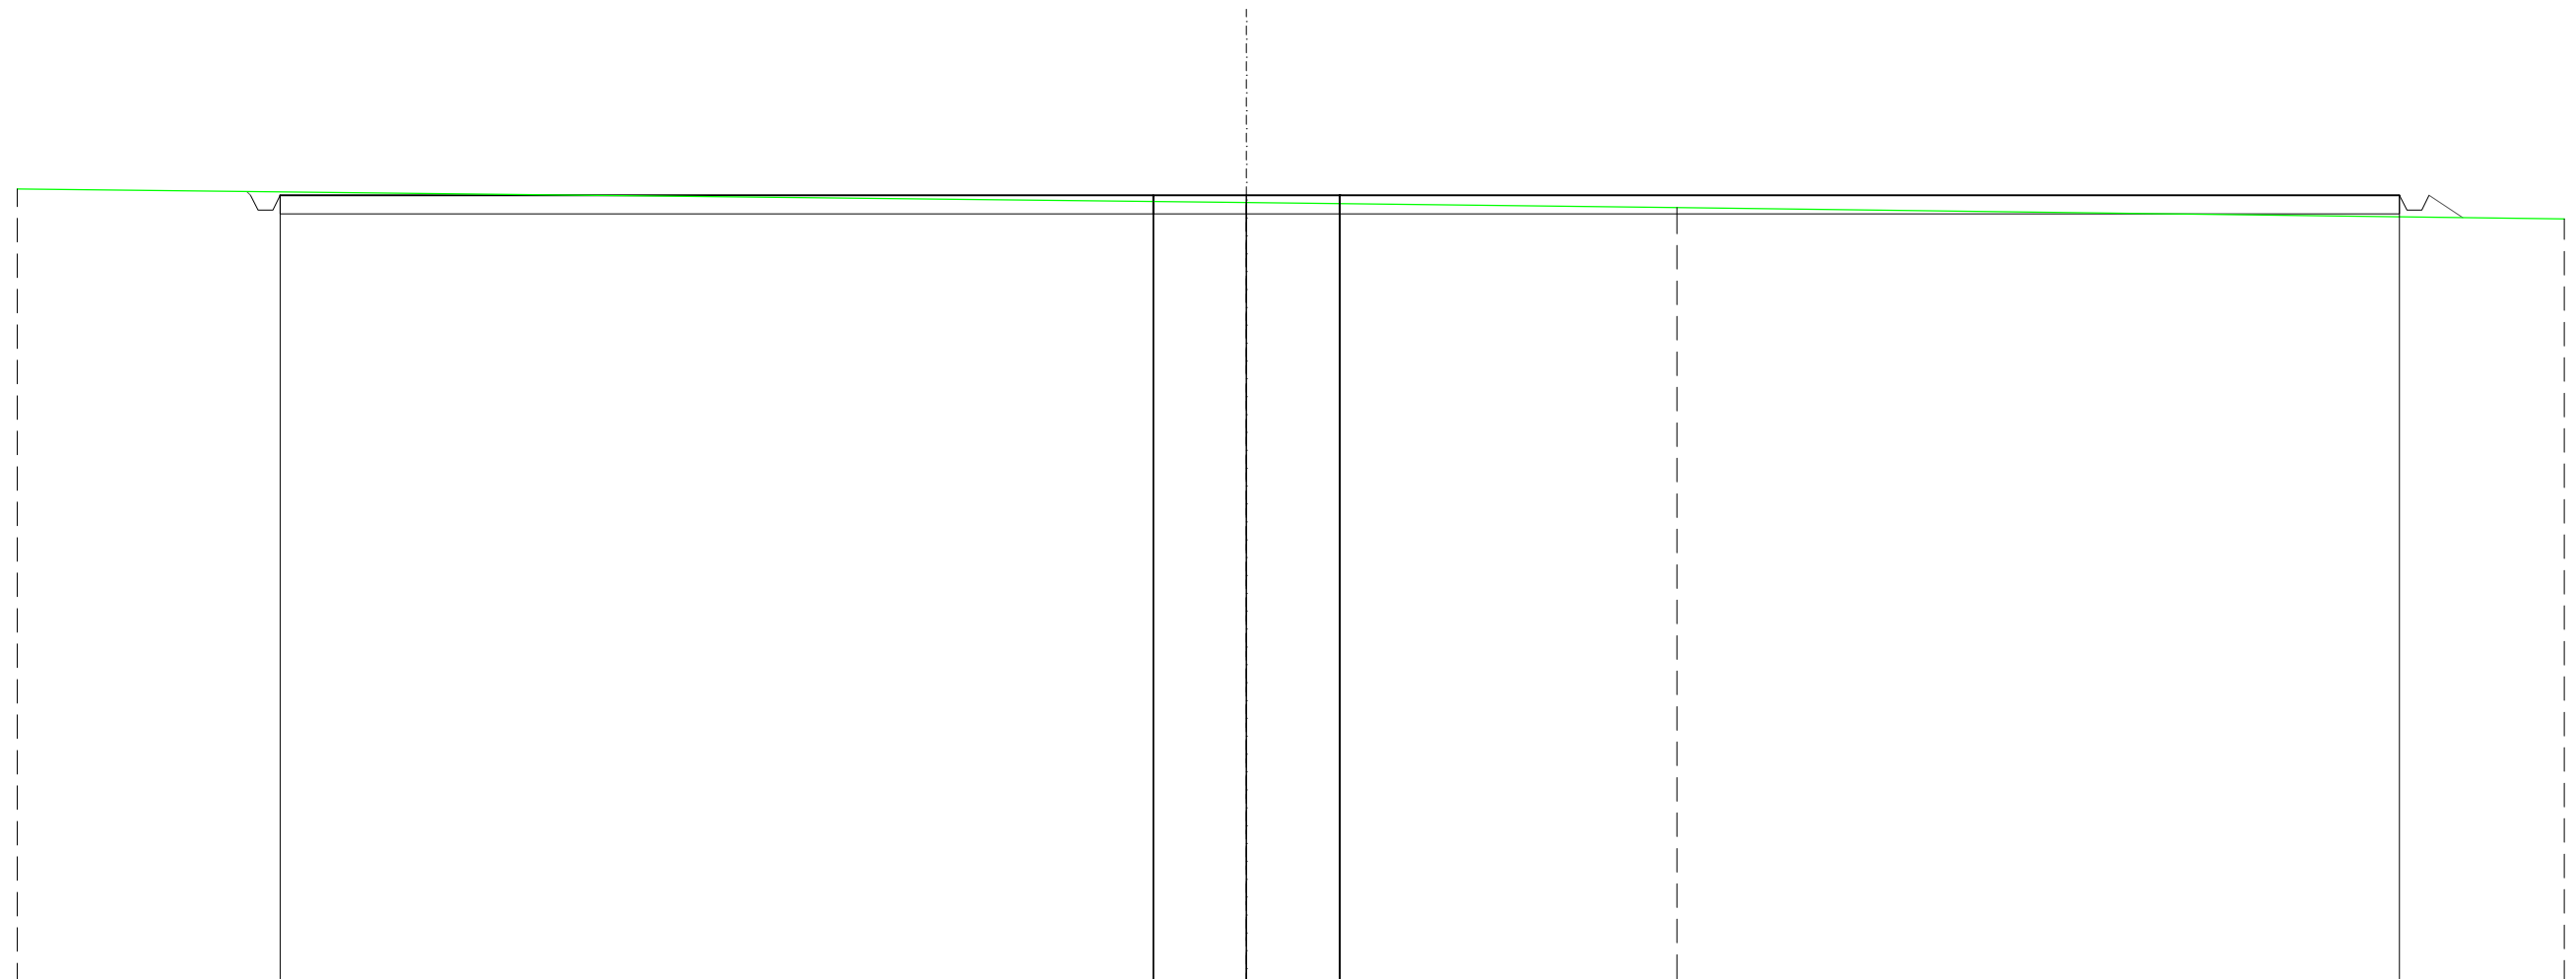

SCALA 1:200

QT.RIF. 340,000

QUOTE TERRENO				360,90			360,77	
DIST.PARZIALI TERRENO		41,01				11,56		31,84
QUOTE PROGETTO	361,20 361,10 360,70 361,10			361,10	361,10	361,10		361,10 360,70 361,10 360,50
DIST. PARZIALI PROGETTO						56,92		0,90

SCAVI E BONIFICHE	
FOSSO	0,090 m ²
RILEVATI	
RILEVATO	5,341 m ²
SOVRASTRUTTURA STRADALE	
CASSONETTO	56,919 m
MANUFATTI	
SCAVO PER PIATTAFORMA	3,821 m ²
RILEVATO PER SCARPATE	0,981 m ²
AREA DI SCAVO	26,519 m

SEZIONE N.: 7
 QT. PROGETTO: 361,100
 DIST.PROG.: 130,000
 DIST.PREC.: 20,000
 DIST.SUCC.: 18,690


SCALA 1:200

QT.RIF. 340,000

QUOTE TERRENO	360,88	360,60	360,42	360,29
DIST.PARZIALI TERRENO	24,79	16,57	9,49	16,82
QUOTE PROGETTO	360,88 361,10 360,70 361,10	361,10 361,10 361,10		361,10 360,70 361,10 360,28
DIST. PARZIALI PROGETTO		56,92		1,23

RILEVATI	
RILEVATO	16,768 m ²
SOVRASTRUTTURA STRADALE	
CASSONETTO	56,920 m
MANUFATTI	
SCAVO PER PLINTO	64,821 m ²
RILEVATO PER SCARPATE	1,755 m ²

SEZIONE N.: 8
 QT. PROGETTO: 361,100
 DIST.PROG.: 148,690
 DIST.PREC.: 18,690
 DIST.SUCC.: 11,500

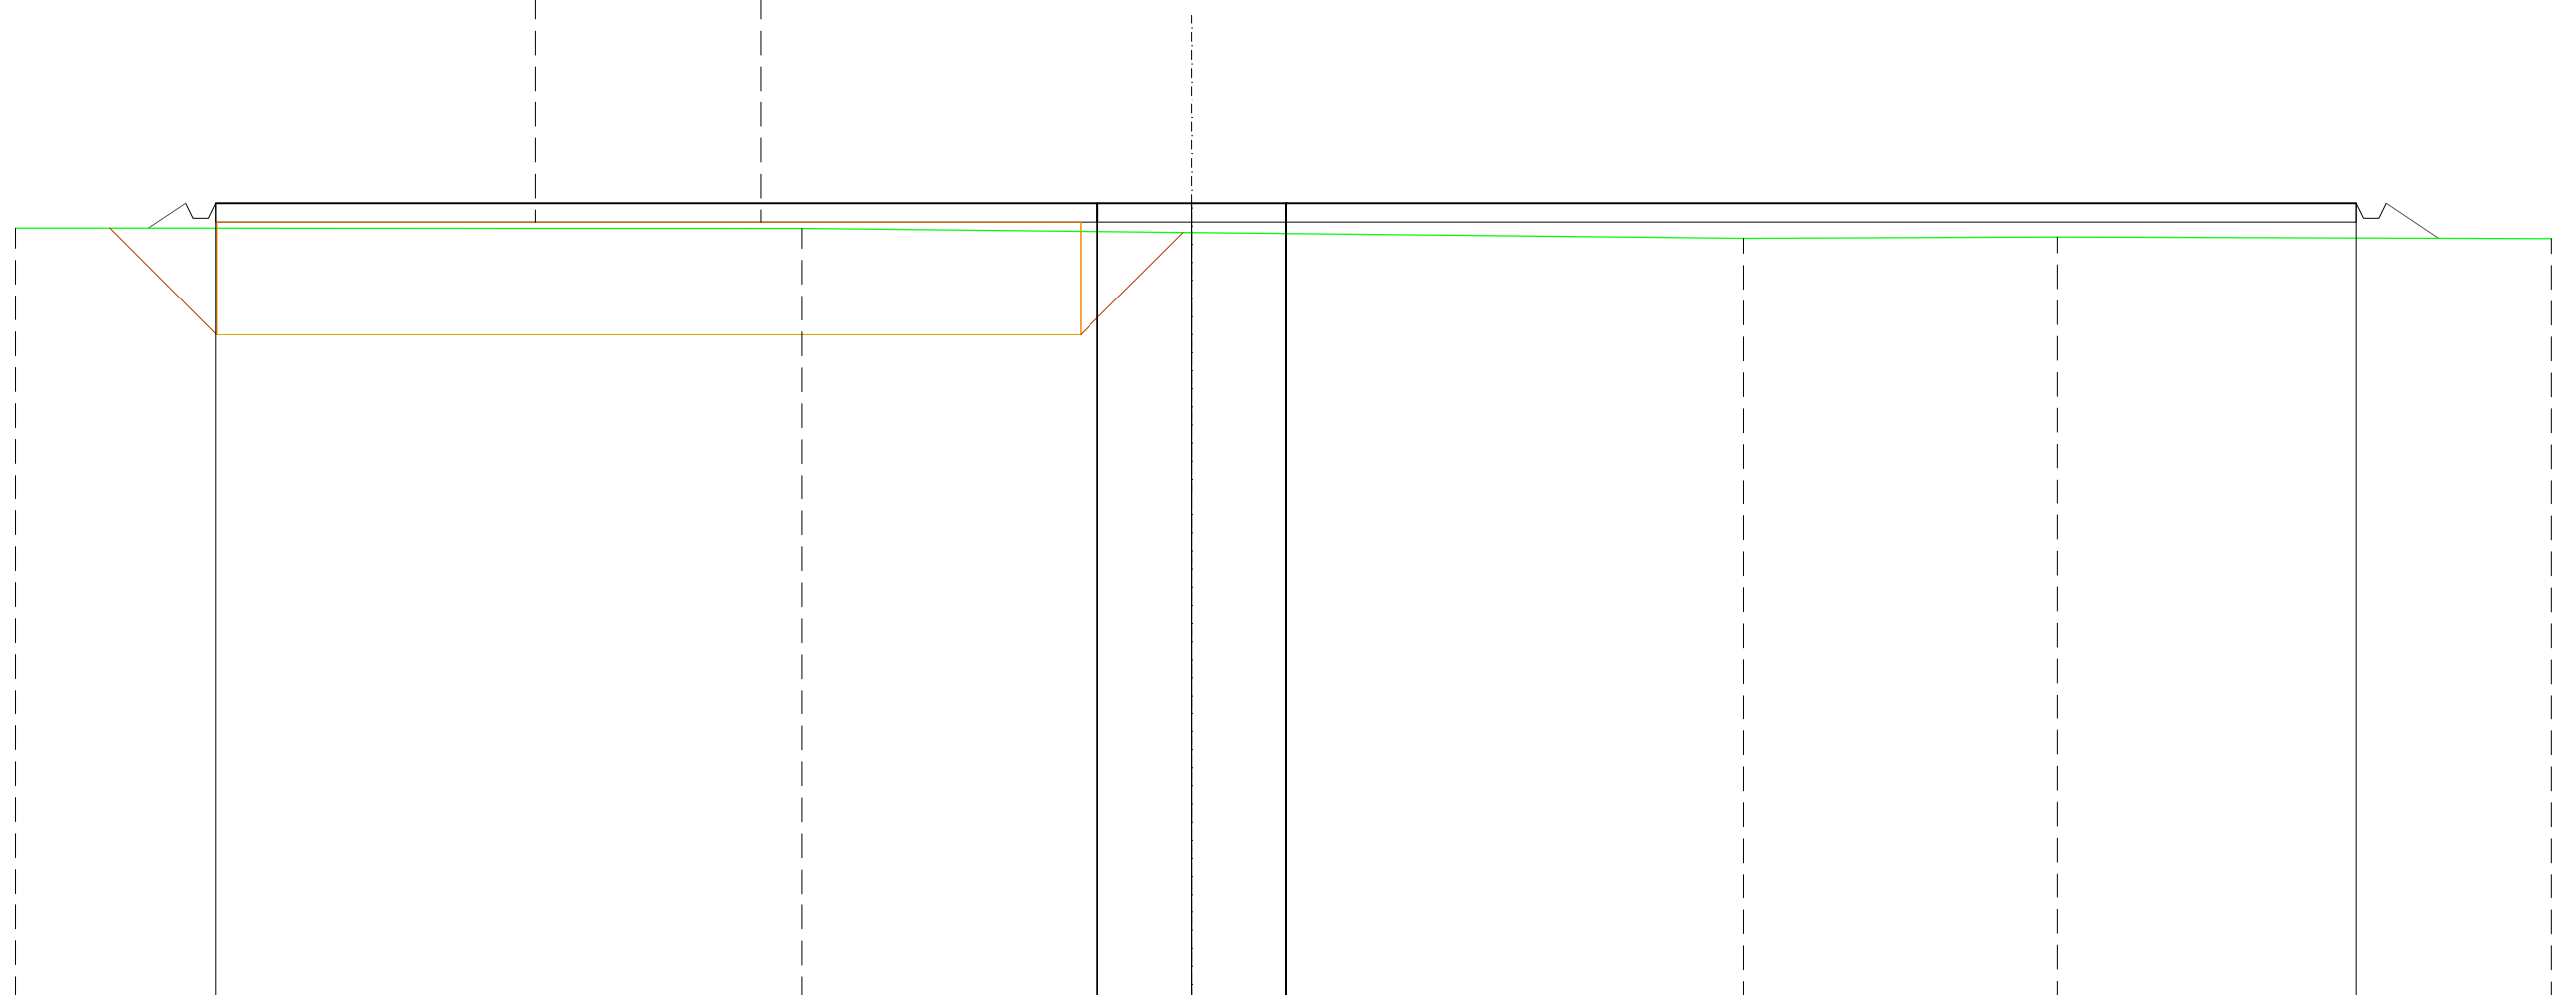

SCALA 1:200

QT.RIF. 340,000


QUOTE TERRENO		360,43		360,32		360,17		360,20		
DIST.PARZIALI TERRENO			10,37			14,68		8,33		17,15
QUOTE PROGETTO	360,44 361,10 360,70 360,70 361,10			361,10	361,10	361,10				361,10 360,70 360,70 361,10 360,17
DIST. PARZIALI PROGETTO	0,99				56,92					1,39

RILEVATI	
RILEVATO	26,691 m ²
SOVRASTRUTTURA STRADALE	
CASSONETTO	56,920 m
MANUFATTI	
RILEVATO PER SCARPATE	2,421 m ²

SEZIONE N.: 9
 QT. PROGETTO: 361,100
 DIST.PROG.: 160,190
 DIST.PREC.: 11,500


SCALA 1:200

QT.RIF. 340,000

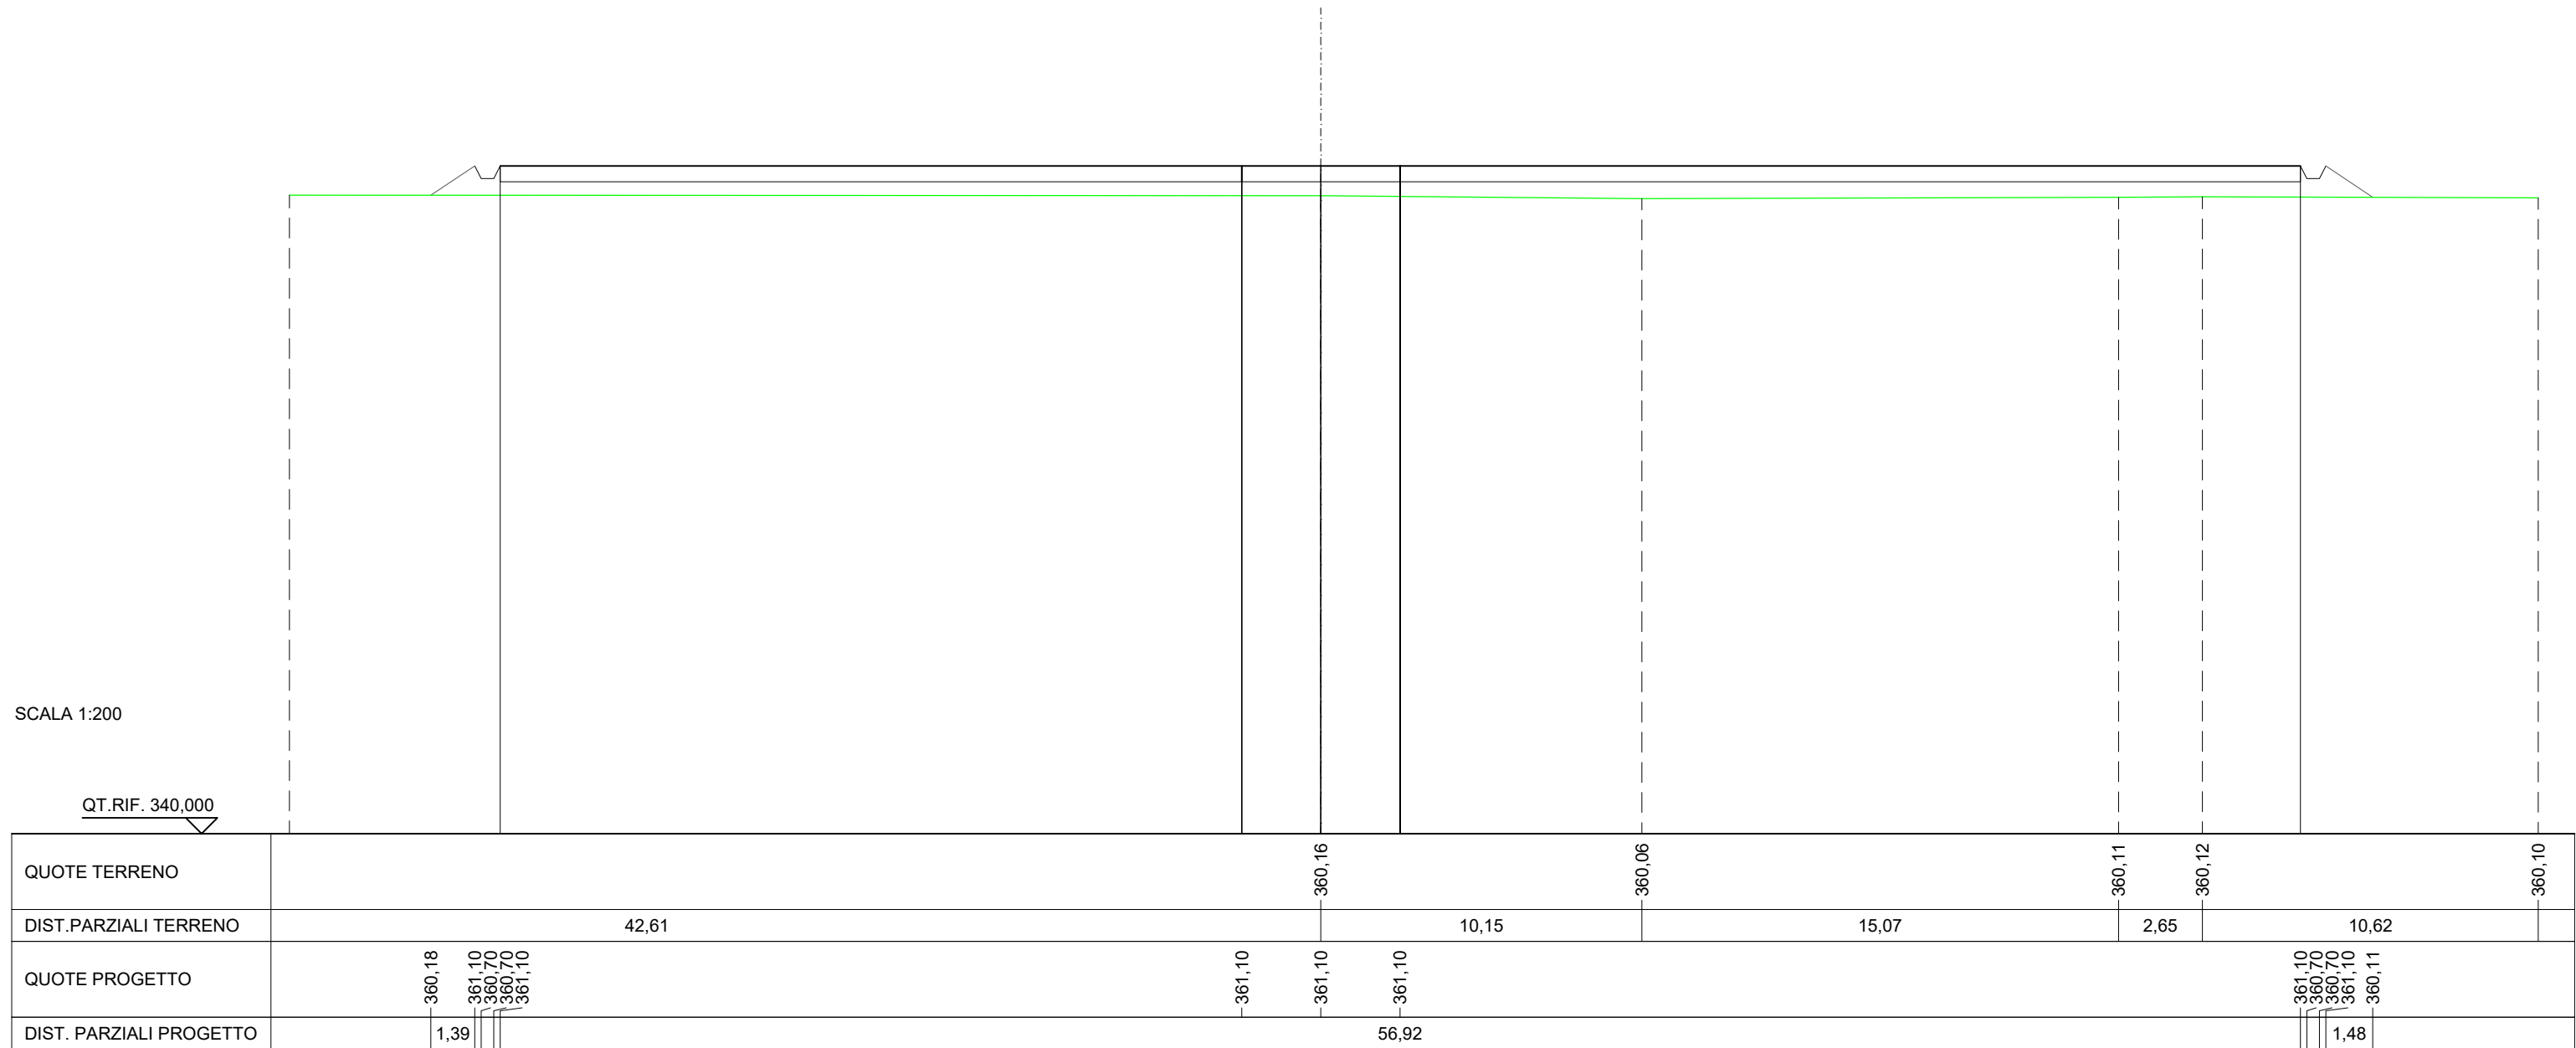

QUOTE TERRENO		360,16		360,06		360,11	360,12		360,10
DIST.PARZIALI TERRENO		42,61		10,15		15,07	2,65		10,62
QUOTE PROGETTO	360,18	361,10	360,70	361,10	360,70	361,10	360,70	361,10	360,11
DIST. PARZIALI PROGETTO	1,39			56,92					1,48

SEZIONE N.: 13
QT. PROGETTO: 361,100
DIST.PREC.: 19,076

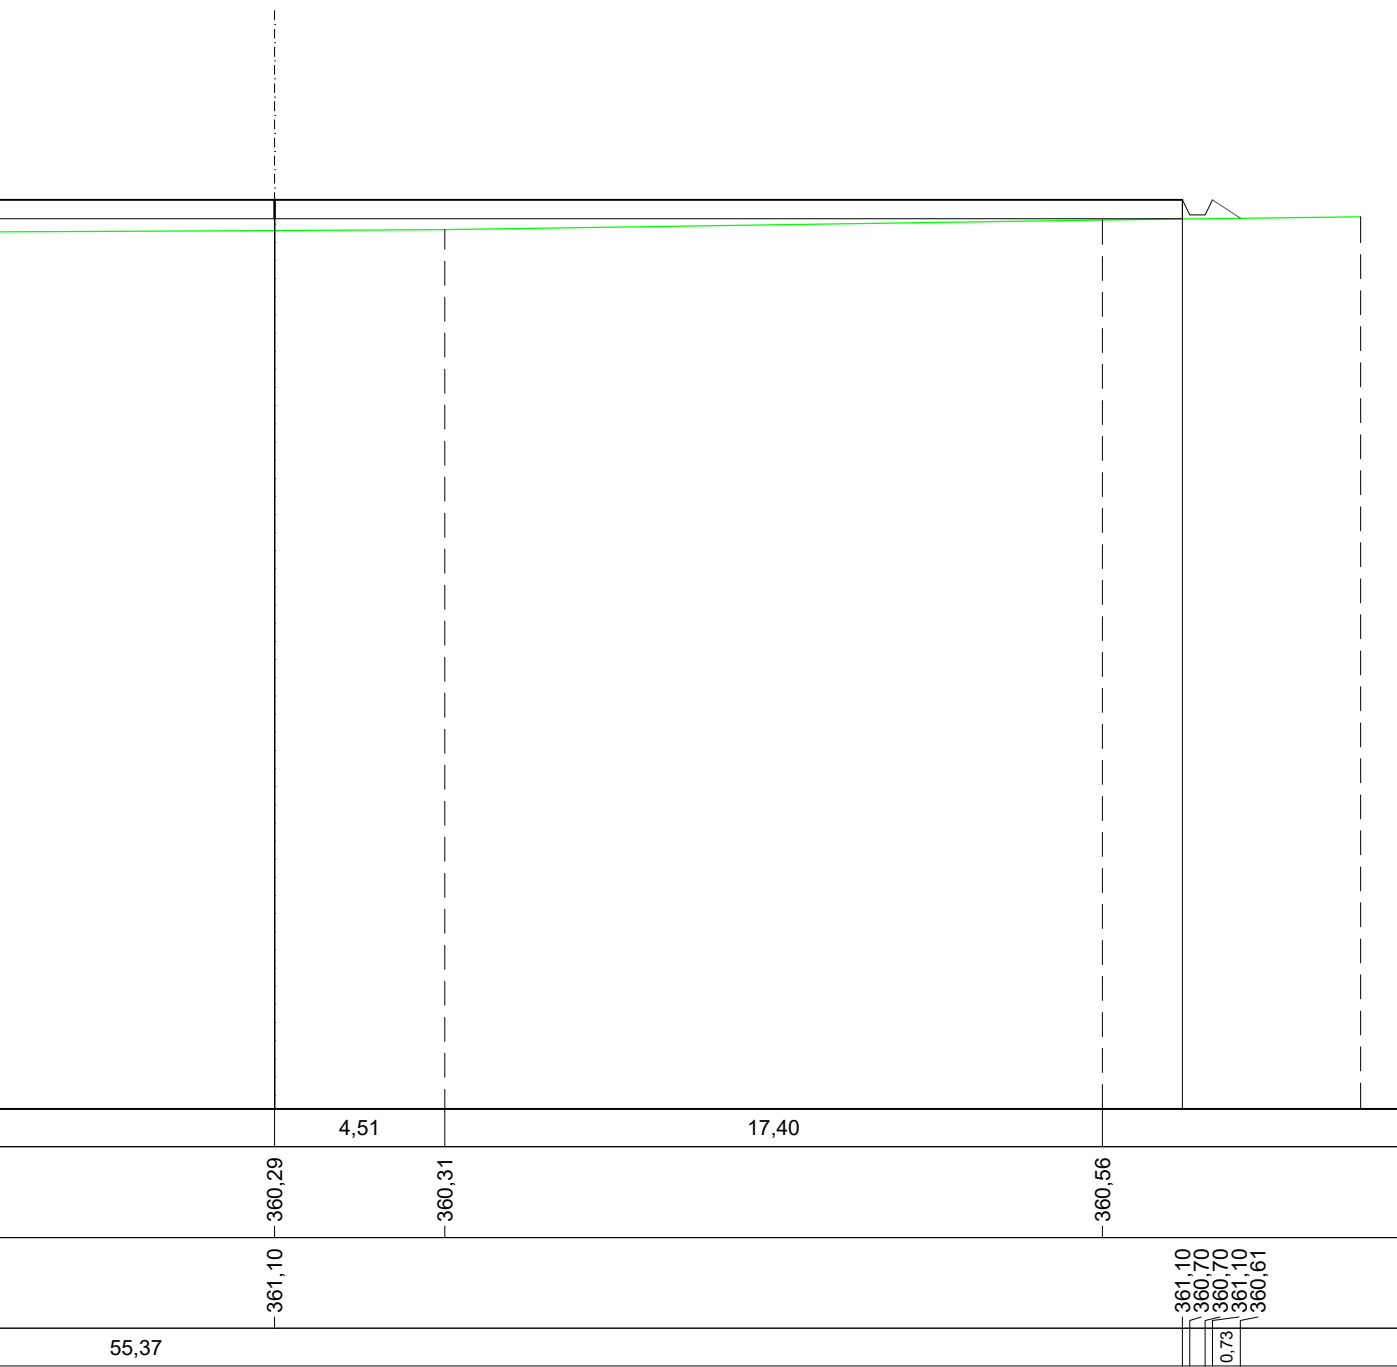

SCAVI E BONIFICHE	
FOSSO	0,254 m ²
MANUFATTI	
SCAVO PER PARETI TRINCEA	0,000 m ²
RILEVATO PER SCARPATE	1,222 m ²
AREA DI SCAVO	0,820 m

SEZIONE N.: 11
 QT. PROGETTO: 361,100
 DIST.PREC.: 11,500
 DIST.SUCC.: 26,343

SCALA 1:200

QT.RIF. 336,983

DIST.PARZIALI TERRENO		23,80		14,55		20,52	
QUOTE TERRENO	-360,00		-360,56		-360,78		-361,09
QUOTE PROGETTO		360,11	361,10	360,70	360,70	361,10	361,10
DIST. PARZIALI PROGETTO		1,48			55,37		

SCAVI E BONIFICHE	
FOSSO	0,067 m ²
MANUFATTI	
RILEVATO PER SCARPATE	1,492 m ²
AREA DI SCAVO	0,542 m

SEZIONE N.: 12
 QT. PROGETTO: 361,100
 DIST.PREC.: 26,343
 DIST.SUCC.: 19,076

SCALA 1:200

QT.RIF. 337,572


DIST.PARZIALI TERRENO		12,03		13,97		12,95		23,38	
QUOTE TERRENO	-360,00		-360,11		-360,29		-360,49		-360,83
QUOTE PROGETTO		360,05	361,10	360,70	361,10		361,10		361,10
DIST. PARZIALI PROGETTO		1,58				55,37			

MANUFATTI	
RILEVATO PER SCARPATE	1,633 m ²

SEZIONE N.: 13
 QT. PROGETTO: 361,100
 DIST.PREC.: 19,076

SCALA 1:200

QT.RIF. 337,050

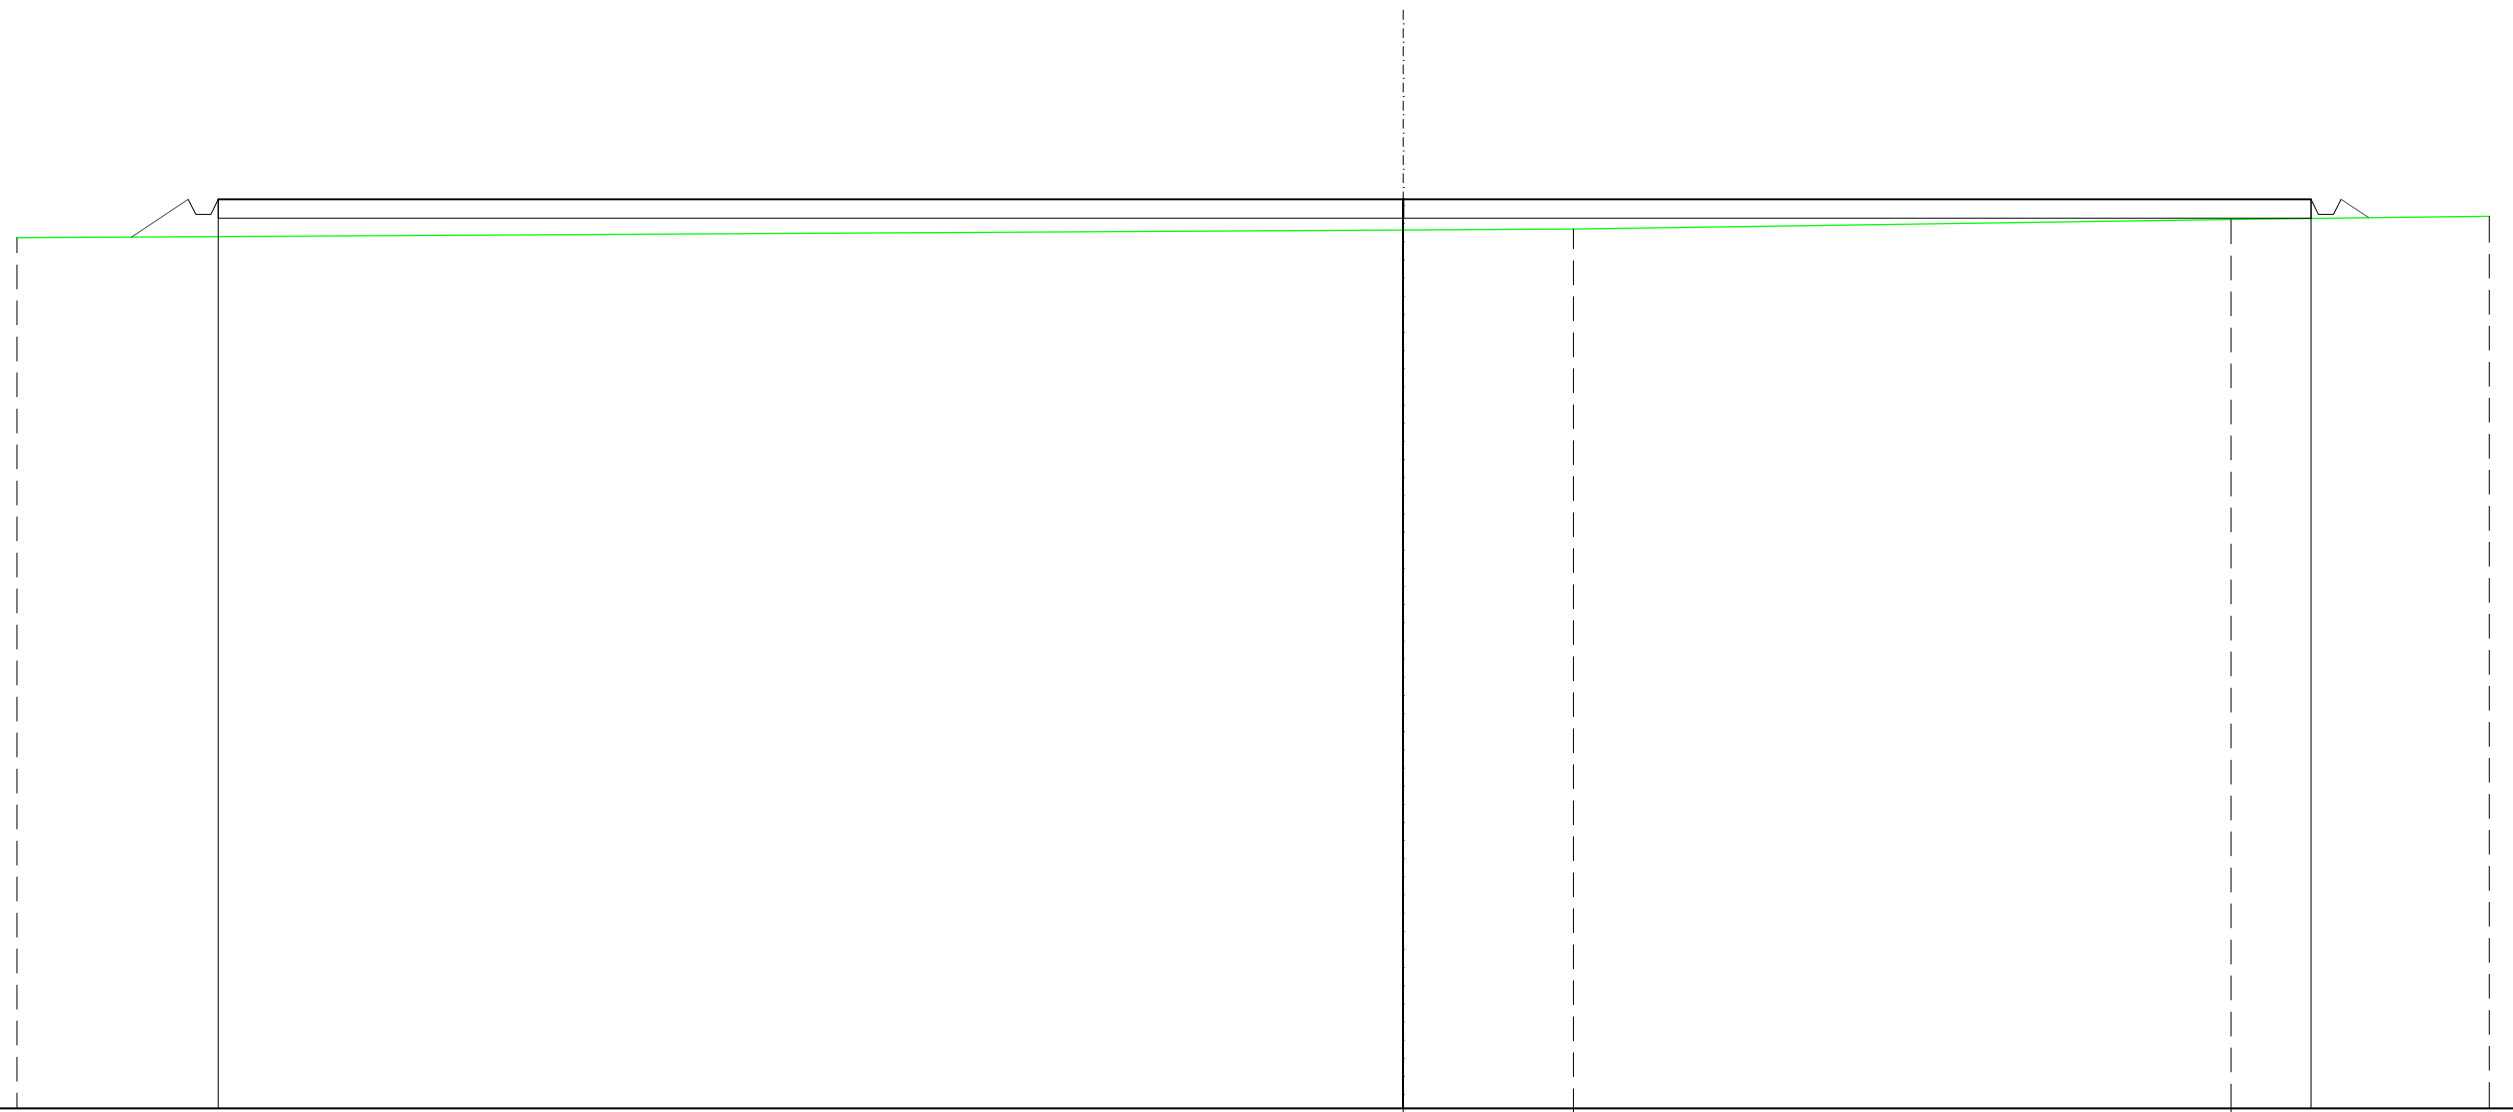

DIST.PARZIALI TERRENO		38,67		4,51		17,40	
QUOTE TERRENO				-360,29		-360,31	-360,56
QUOTE PROGETTO	360,10	361,10	360,70	361,10		360,70	361,10
DIST. PARZIALI PROGETTO	1,49				55,37		0,73